


Ванная комната. 1 этажа.

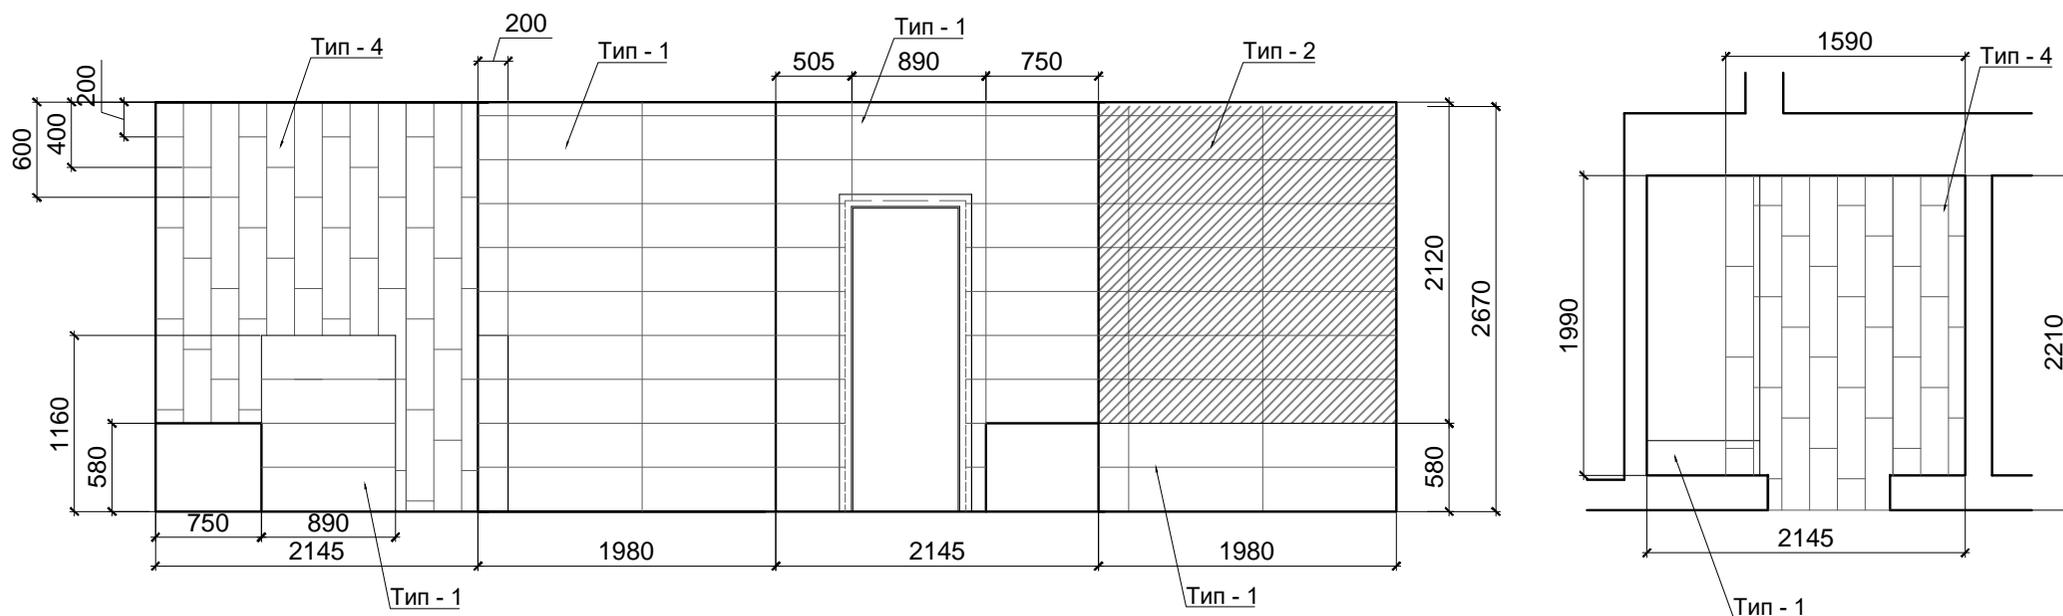

Спецификация керамической плитки ОРОСНО

№	Наименование	Тип	Размер	Кол-во чистый расход	Кол-во с прирезкой	Примечание
1	PS 901 WHITE SATIN	тип 1	290x890x11	13.26 м2 (51 шт.)	14.56 м2 (56 шт.)	фоновая светлая
2	PILLOW GAME WHITE STRUCTUR	тип 2	290x890x11	4.16 м2 (16 шт.)	4.68 м2 (18 шт.)	декор
3	SANDWOOD BEIGE CersanitC	тип 4	185x598x8,5	8.25 м2 (75 шт.)	9.13 м2 (83 шт.)	под дерево