УМОВН? ПОЗНАЧЕННЯ

	Кран шаровий
	Зворотний клапан
	Клапан трьохходовий
	Клапан запоб?жний кутовий
	Пов?трозб?рник автоматичний
	Клапан перепускний
	Насос
	Перех?д
	Межа проектування
	Воронка спускна
	Манометр з краном вим?рювання
	Термометр
	Електроприв?д
T1	Подаючий трубопров?д
T2	Зворотний трубопров?д
T3	Подаючий трубопров?д ГВП
T4	Зворотний трубопров?д ГВП
T94	Трубопров?д п?дживлюючо? води
T95	Злив в госп.–побут. канал?зац?ю
B1	Водопров?д холодно? води

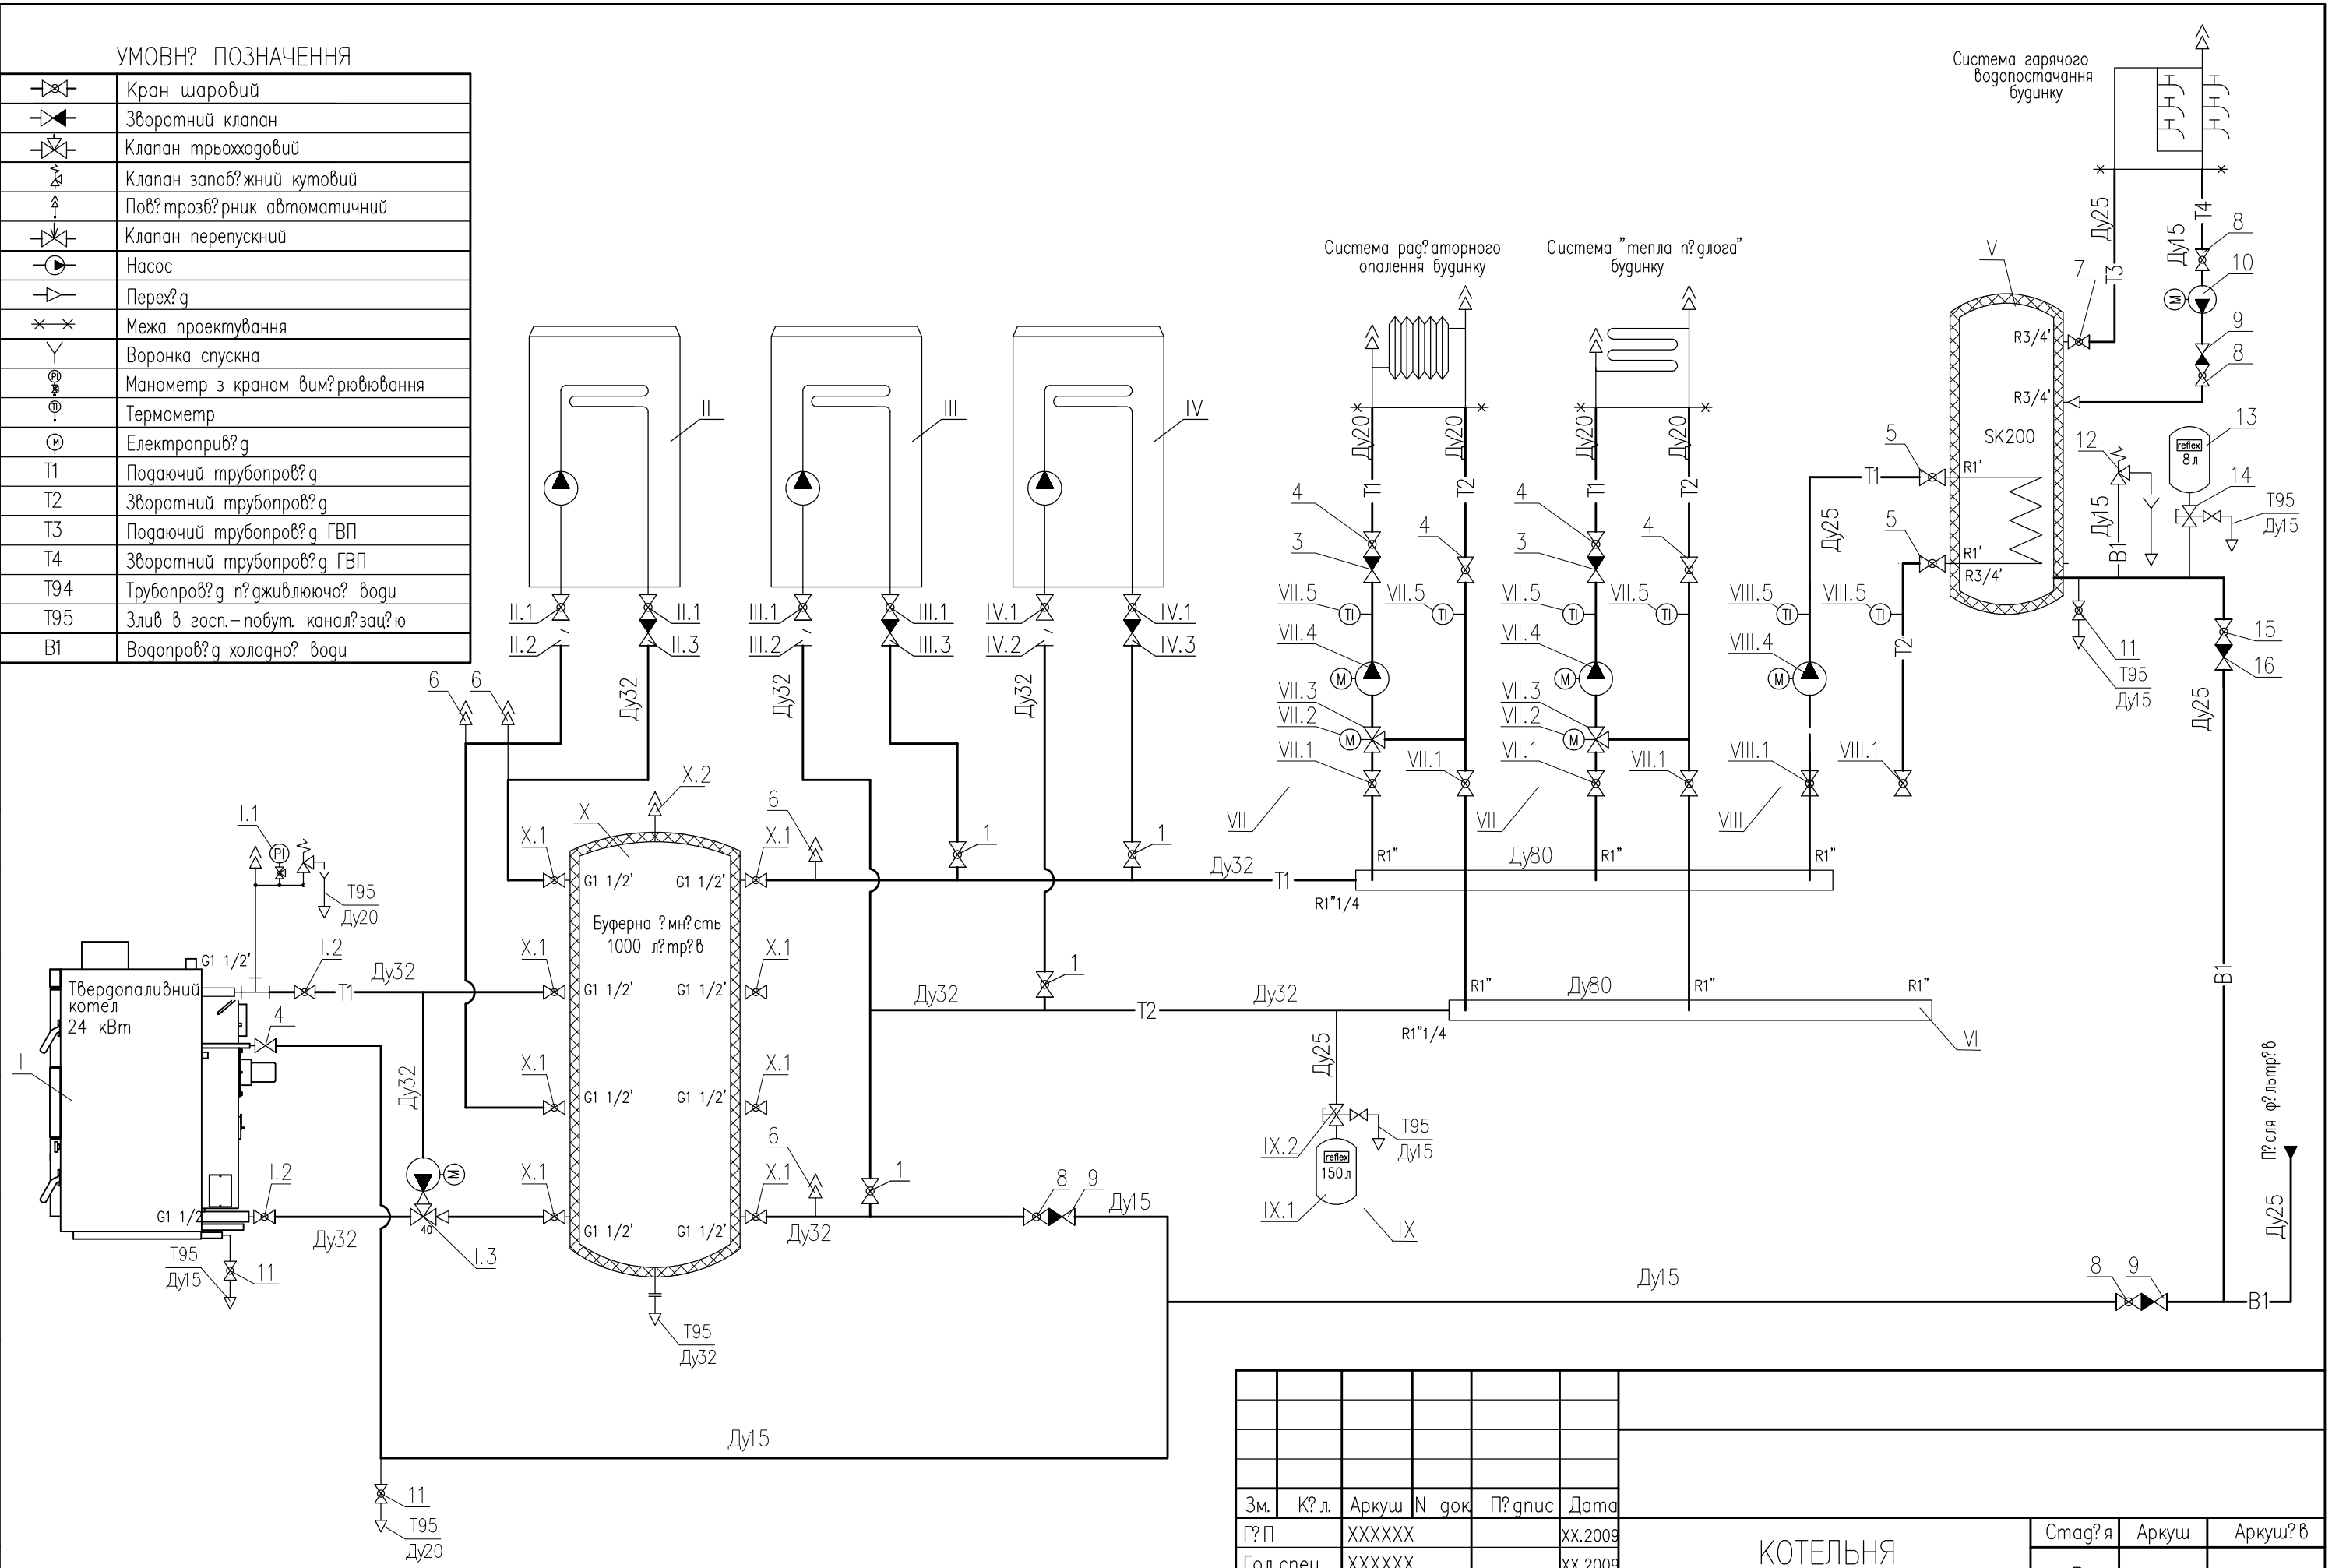

ПОГОДЖЕНО:

Зм.	К?л.	Аркуш	N док.	П?дпис	Дата
Г?П		XXXXXX			XX.2009
Гол. спец.		XXXXXX			XX.2009
Розробив.		XXXXXX			XX.2009
Перев?рив		XXXXXX			XX.2009
Н. контр.		XXXXXX			XX.2009

КОТЕЛЬНЯ
(тепломехан?чна частина)

Схема теплова

Стад?я	Аркуш	Аркуш?в
Р		

Прим?тки:

1. Розшифровку позиц?й обладнання див. частину XXXXX–ТМ.СО.

Формат А3