
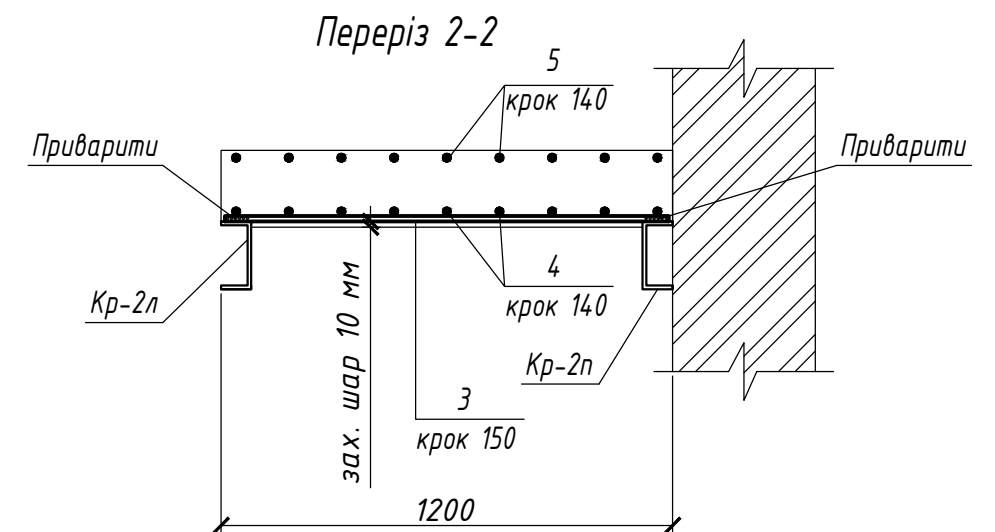
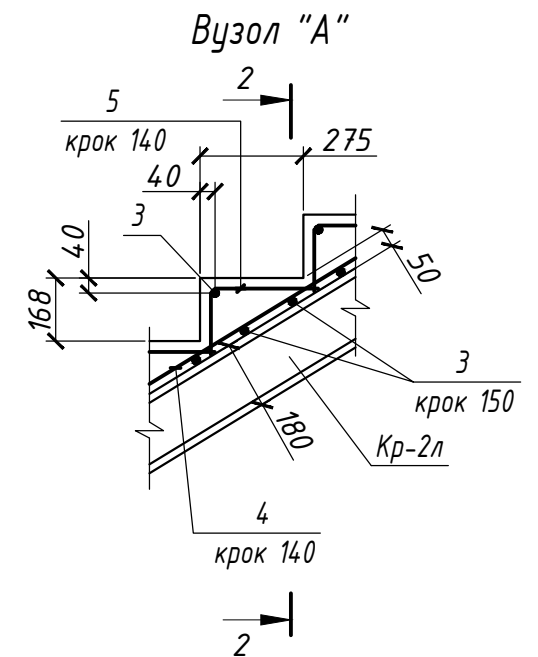
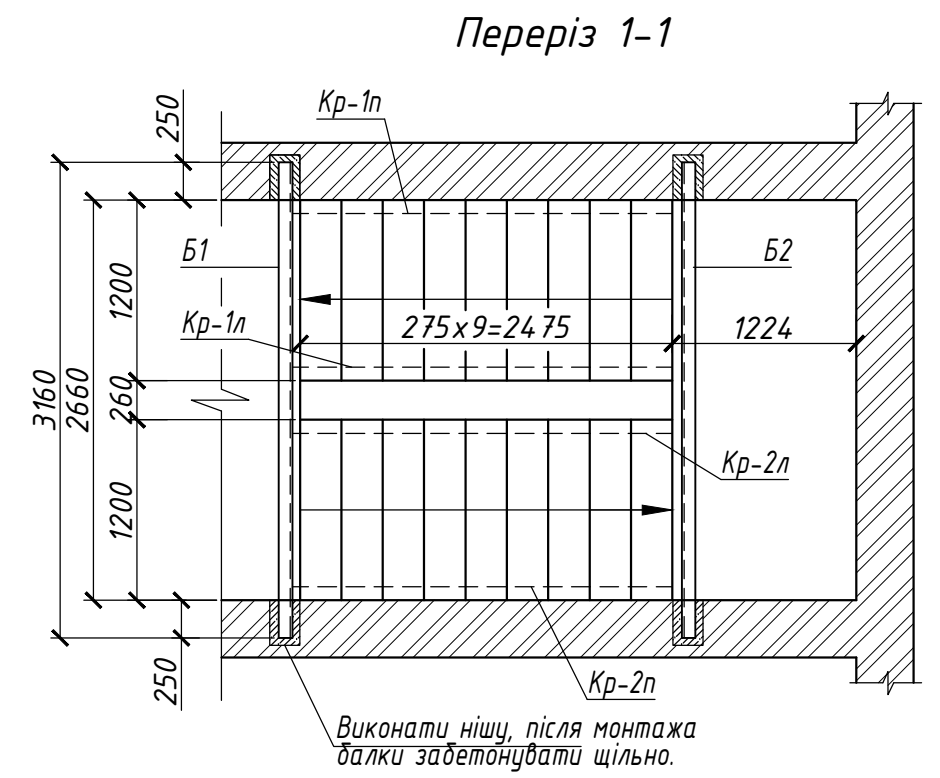


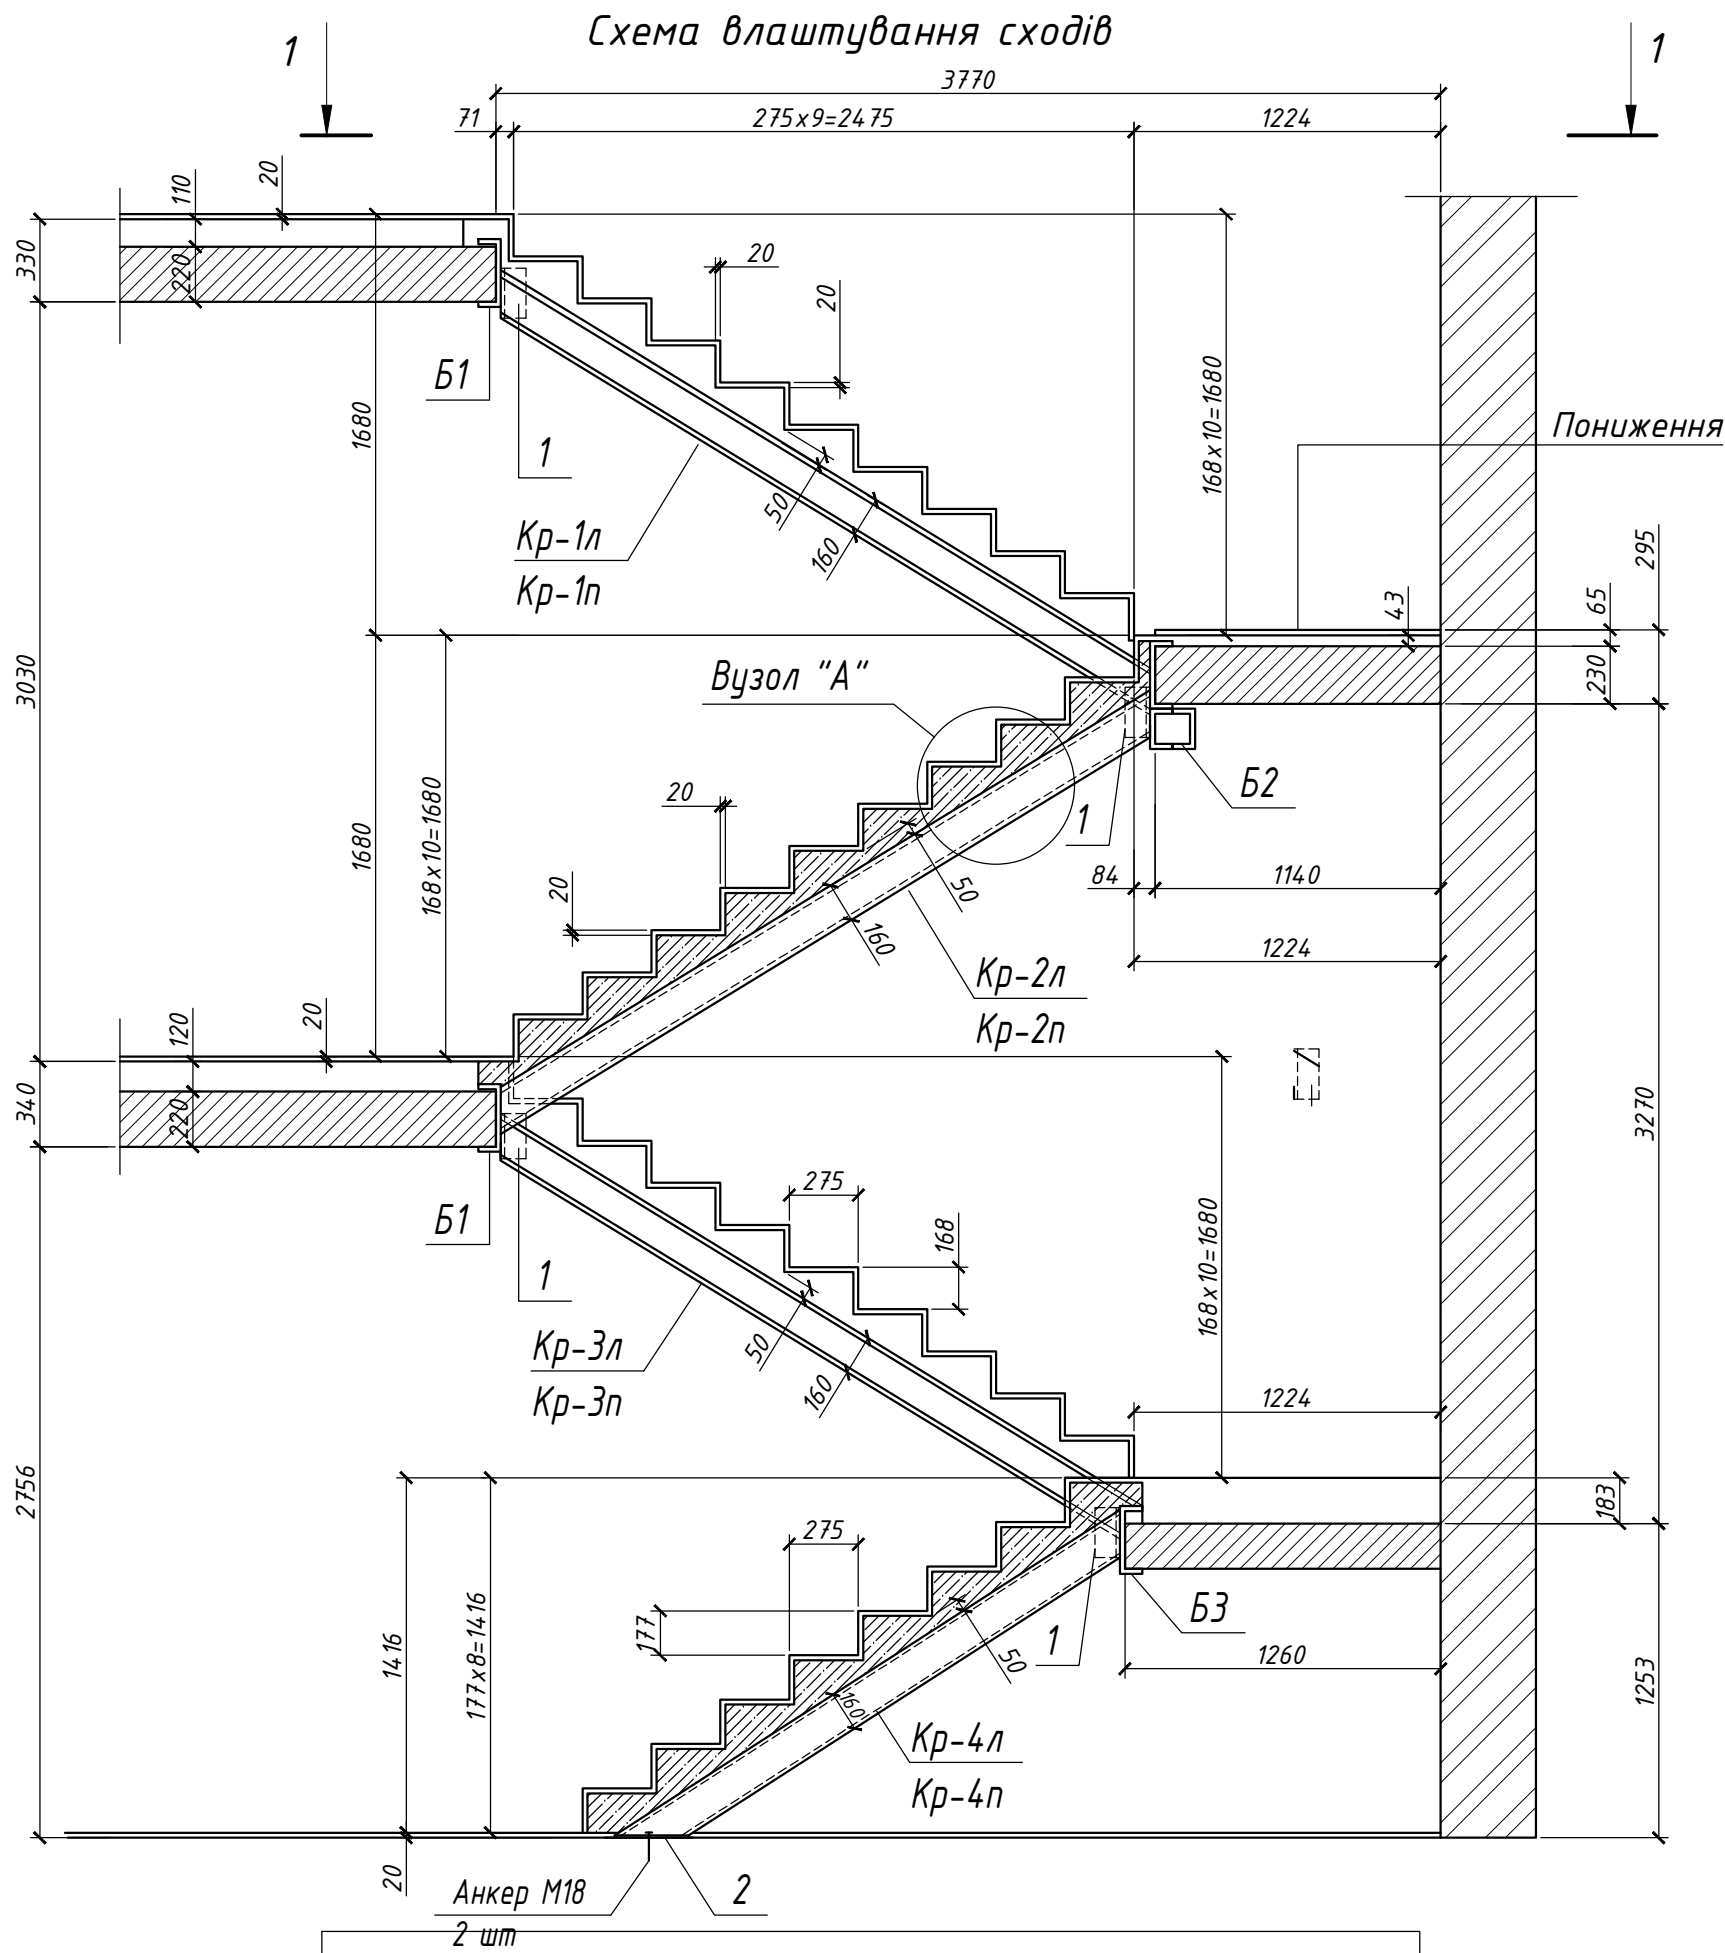

УВАГА!
До початку робіт виконати розбивку сходів на об'єкті та перевірити геометричні параметри сходів.

Схема влаштування сходів	Стадія	Аркуш	Аркушів
	П	1	