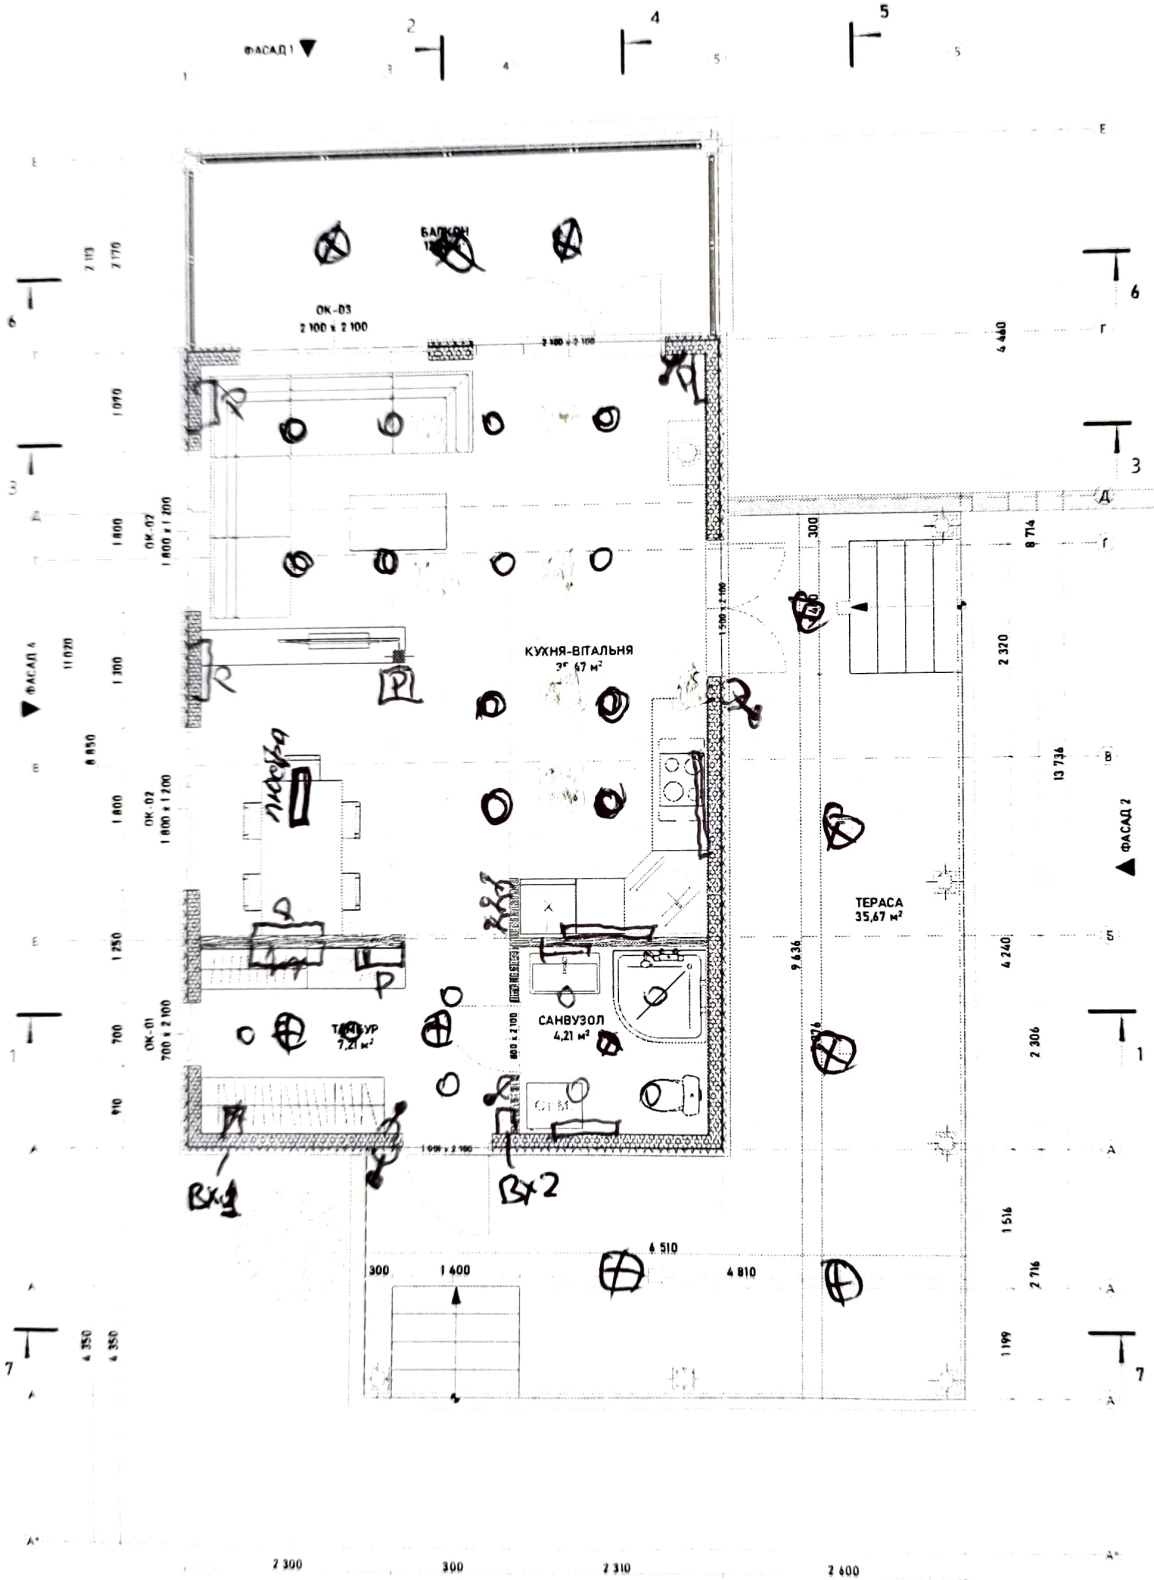

ЕКСПЛІКАЦІЯ		
№	ПРИМІЩЕННЯ	ПЛОЩ
01	ТАМБУР	7,21
02	САНВУЗОЛ	4,21
03	КУХНЯ-ВІТАЛЬНЯ	35,4
		46,89

БАССЕЙН