

Дизайн проект квартиры




2020


Ведомость рабочих чертежей	
Лист	Наименование
ДП - 1	Обложка
ДП - 2	Ведомость чертежей
ДП - 3	План обмеров
ДП - 4	План демонтажа
ДП - 5	План монтаж
ДП - 6	План дверей
ДП - 7	План мебели
ДП - 8	План полов
ДП - 9	План потолков
ДП - 10	План освещения
ДП - 11	План освещение с привязками
ДП - 12	План розеток
ДП - 13	План теплого пола
ДП - 14	План сантехники
ДП - 15	Разрезы

Технико-экономические показатели:
Общая площадь – 61,51 м²

						Sergey			
Изм.	Кол.уч.	Лист	№Док.	Подп.	Дата				
						Наименование проекта	Стадия	Лист	Листов
							ДП -	ДП - 2	
						Ведомость чертежей	MAXIM TSENKOV DESIGN STUDIO www.maximtsenkov.com		

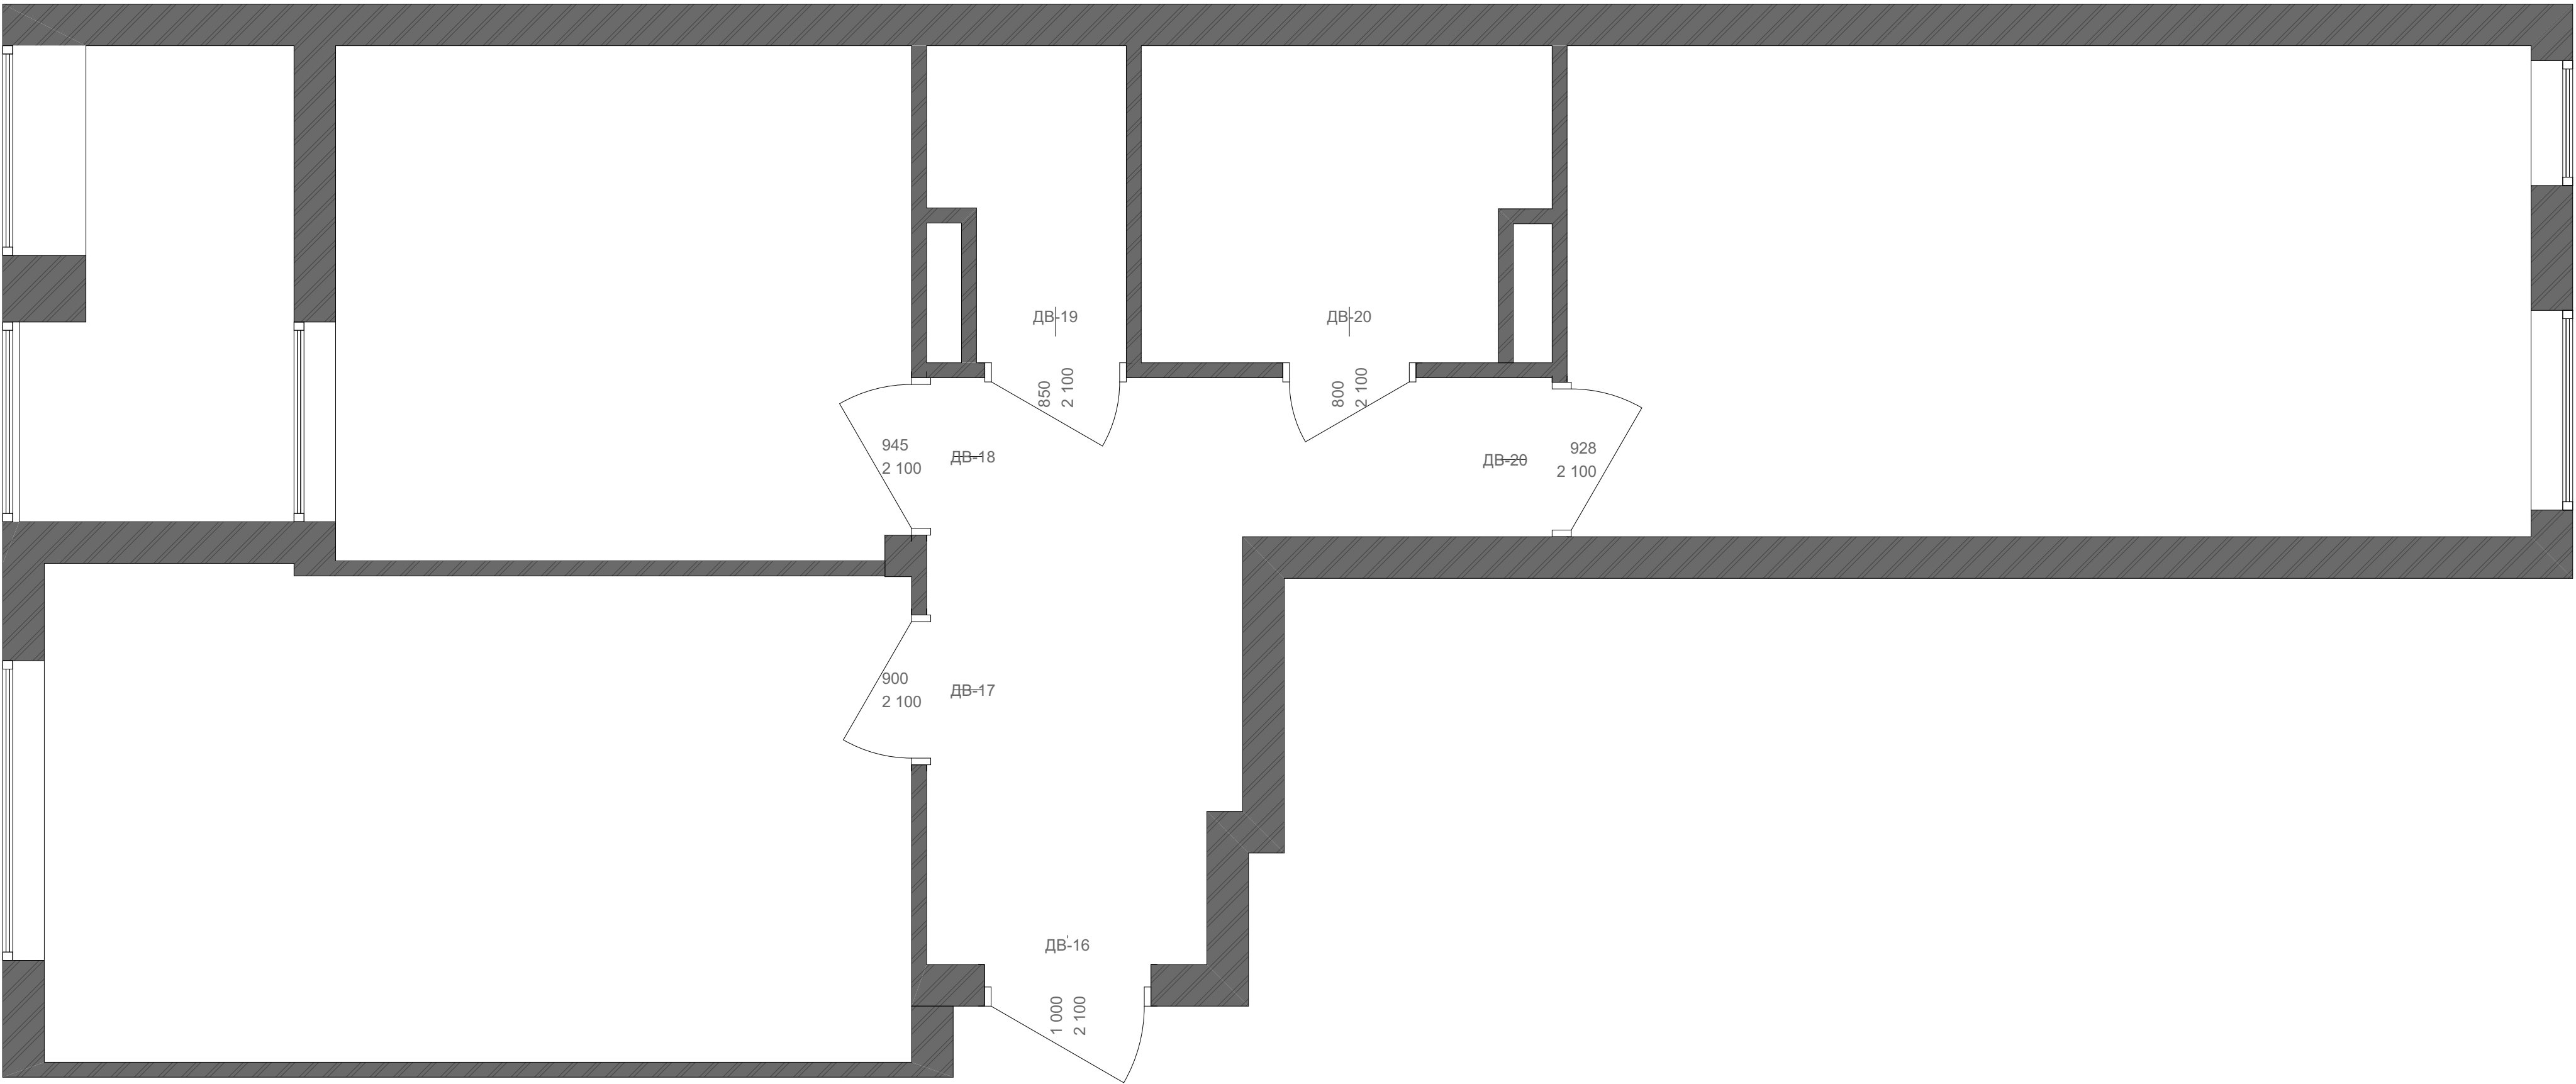

						001-Sergey						
						Наименование объекта (адрес)						
Изм.	Коп.уч.	Лист	№Док.	Подп.	Дата	Наименование проекта			Стадия	Лист	Листов	
									ДП -	ДП - 3		
						План обмеров			MAXIM TSENKOV DESIGN STUDIO www.maximtsenkov.com			

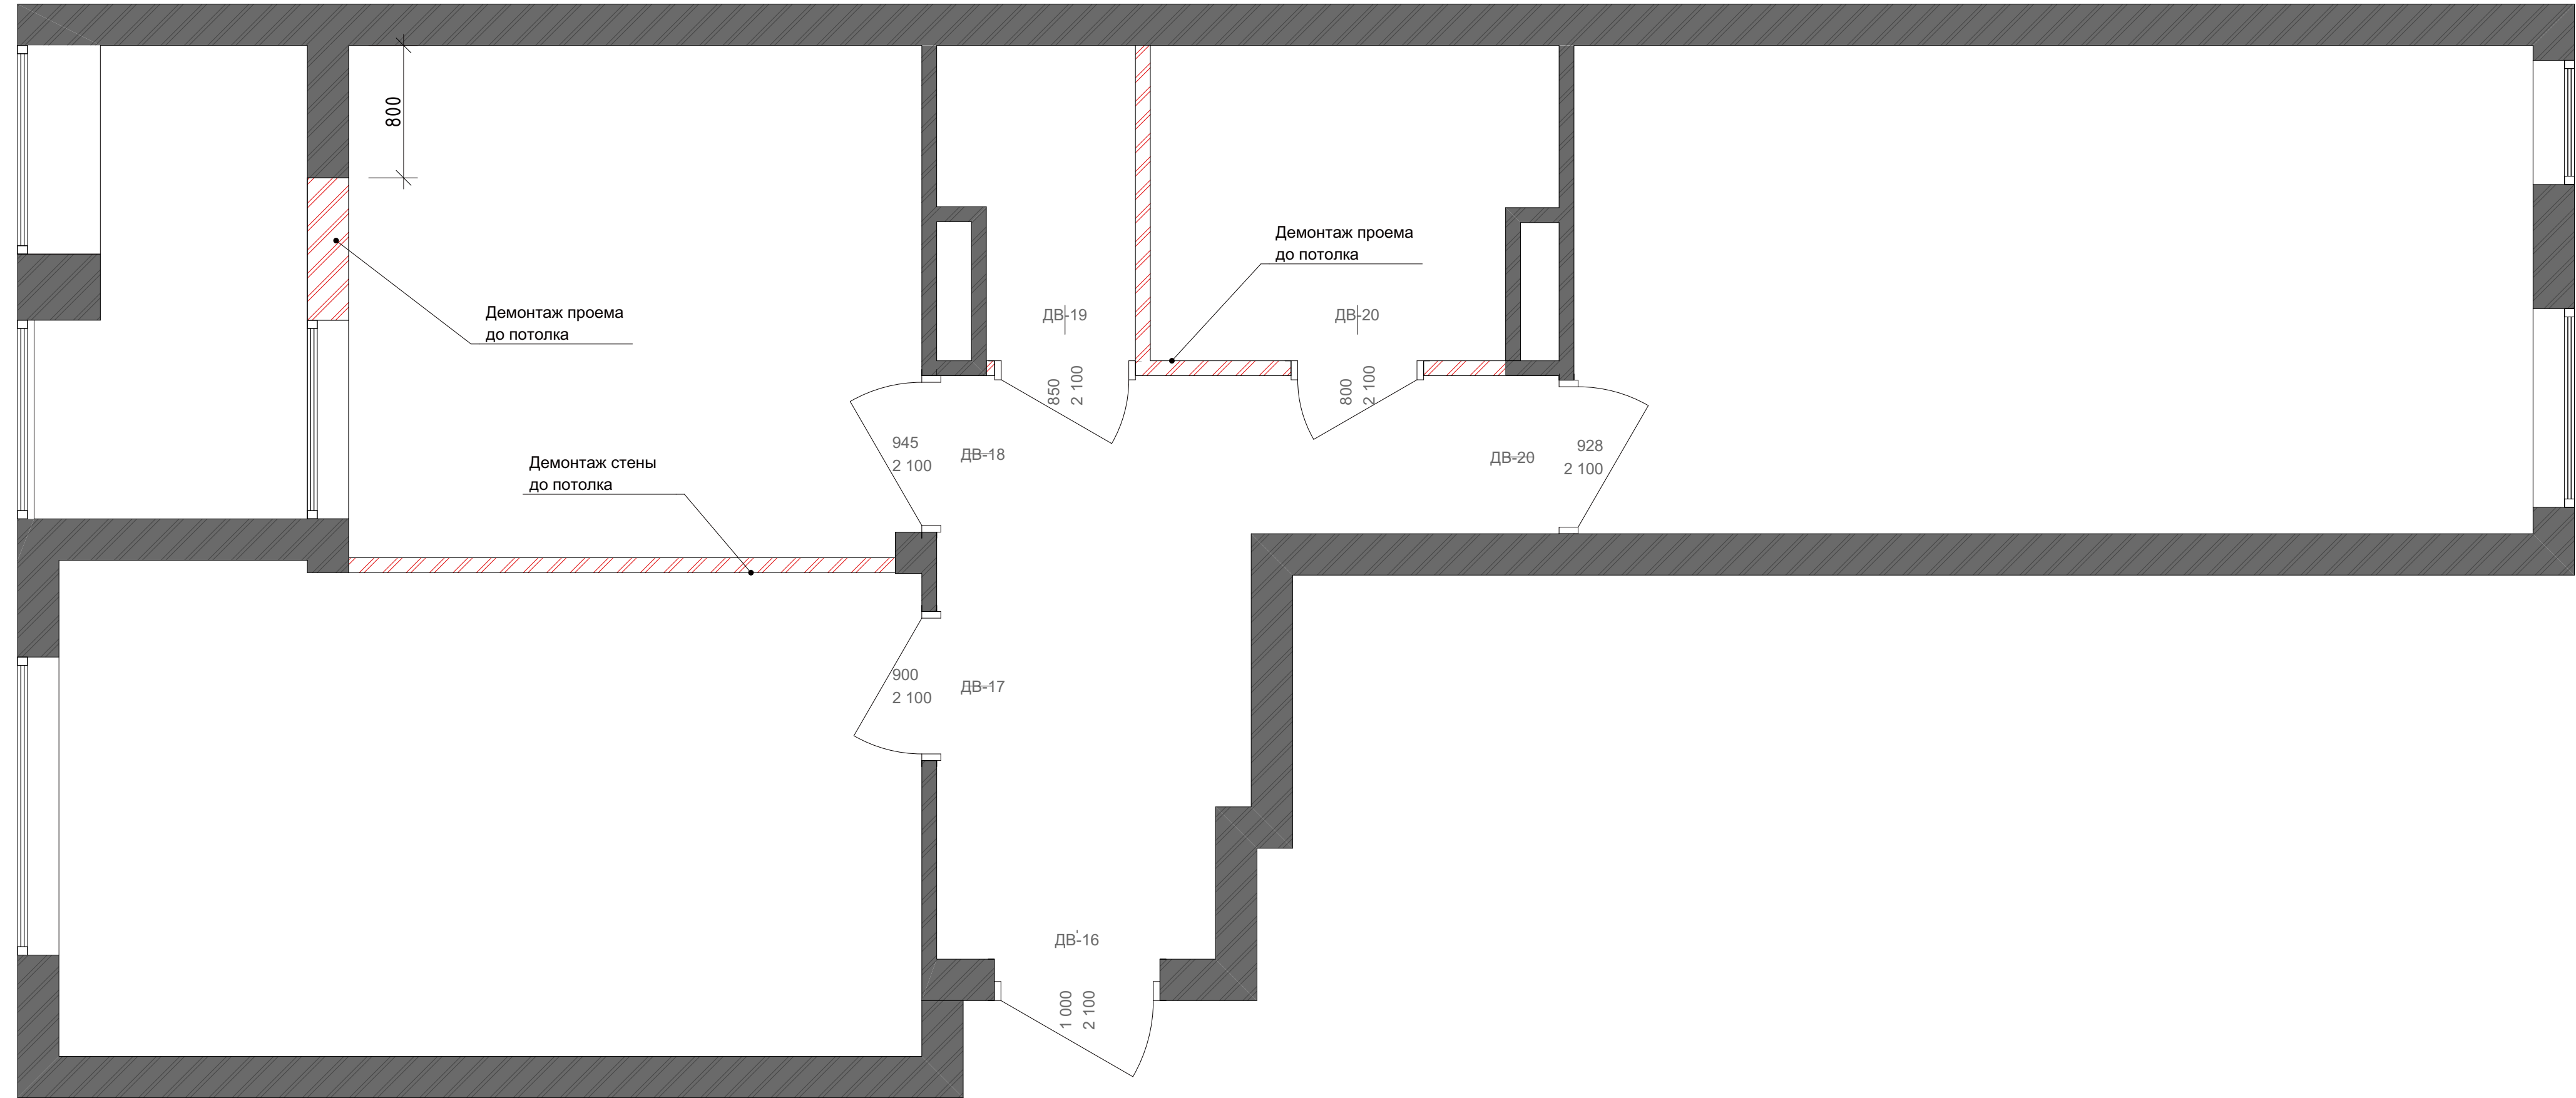

Условные обозначения:




- строительные конструкции которые демонтируются


Условные обозначения:

- Все размеры проектые нужно уточнить по мету!
- За относительную отм. 0.000м принят проектируемый уровень чистого пола;
- Все размеры даны без учета чистовой отделки помещения;
- Все высоты проемов(перемычек) даны от уровня чистого пола;
- Все размеры уточнять по месту;

							001-Sergey			
							Наименование объекта (адрес)			
Изм.	Кол.уч.	Лист	№Док.	Подп.	Дата		Наименование проекта	Стадия	Лист	Листов
								ДП -	ДП - 4	
							План демонтажа	MAXIM TSENKOV DESIGN STUDIO www.maximtsenkov.com		

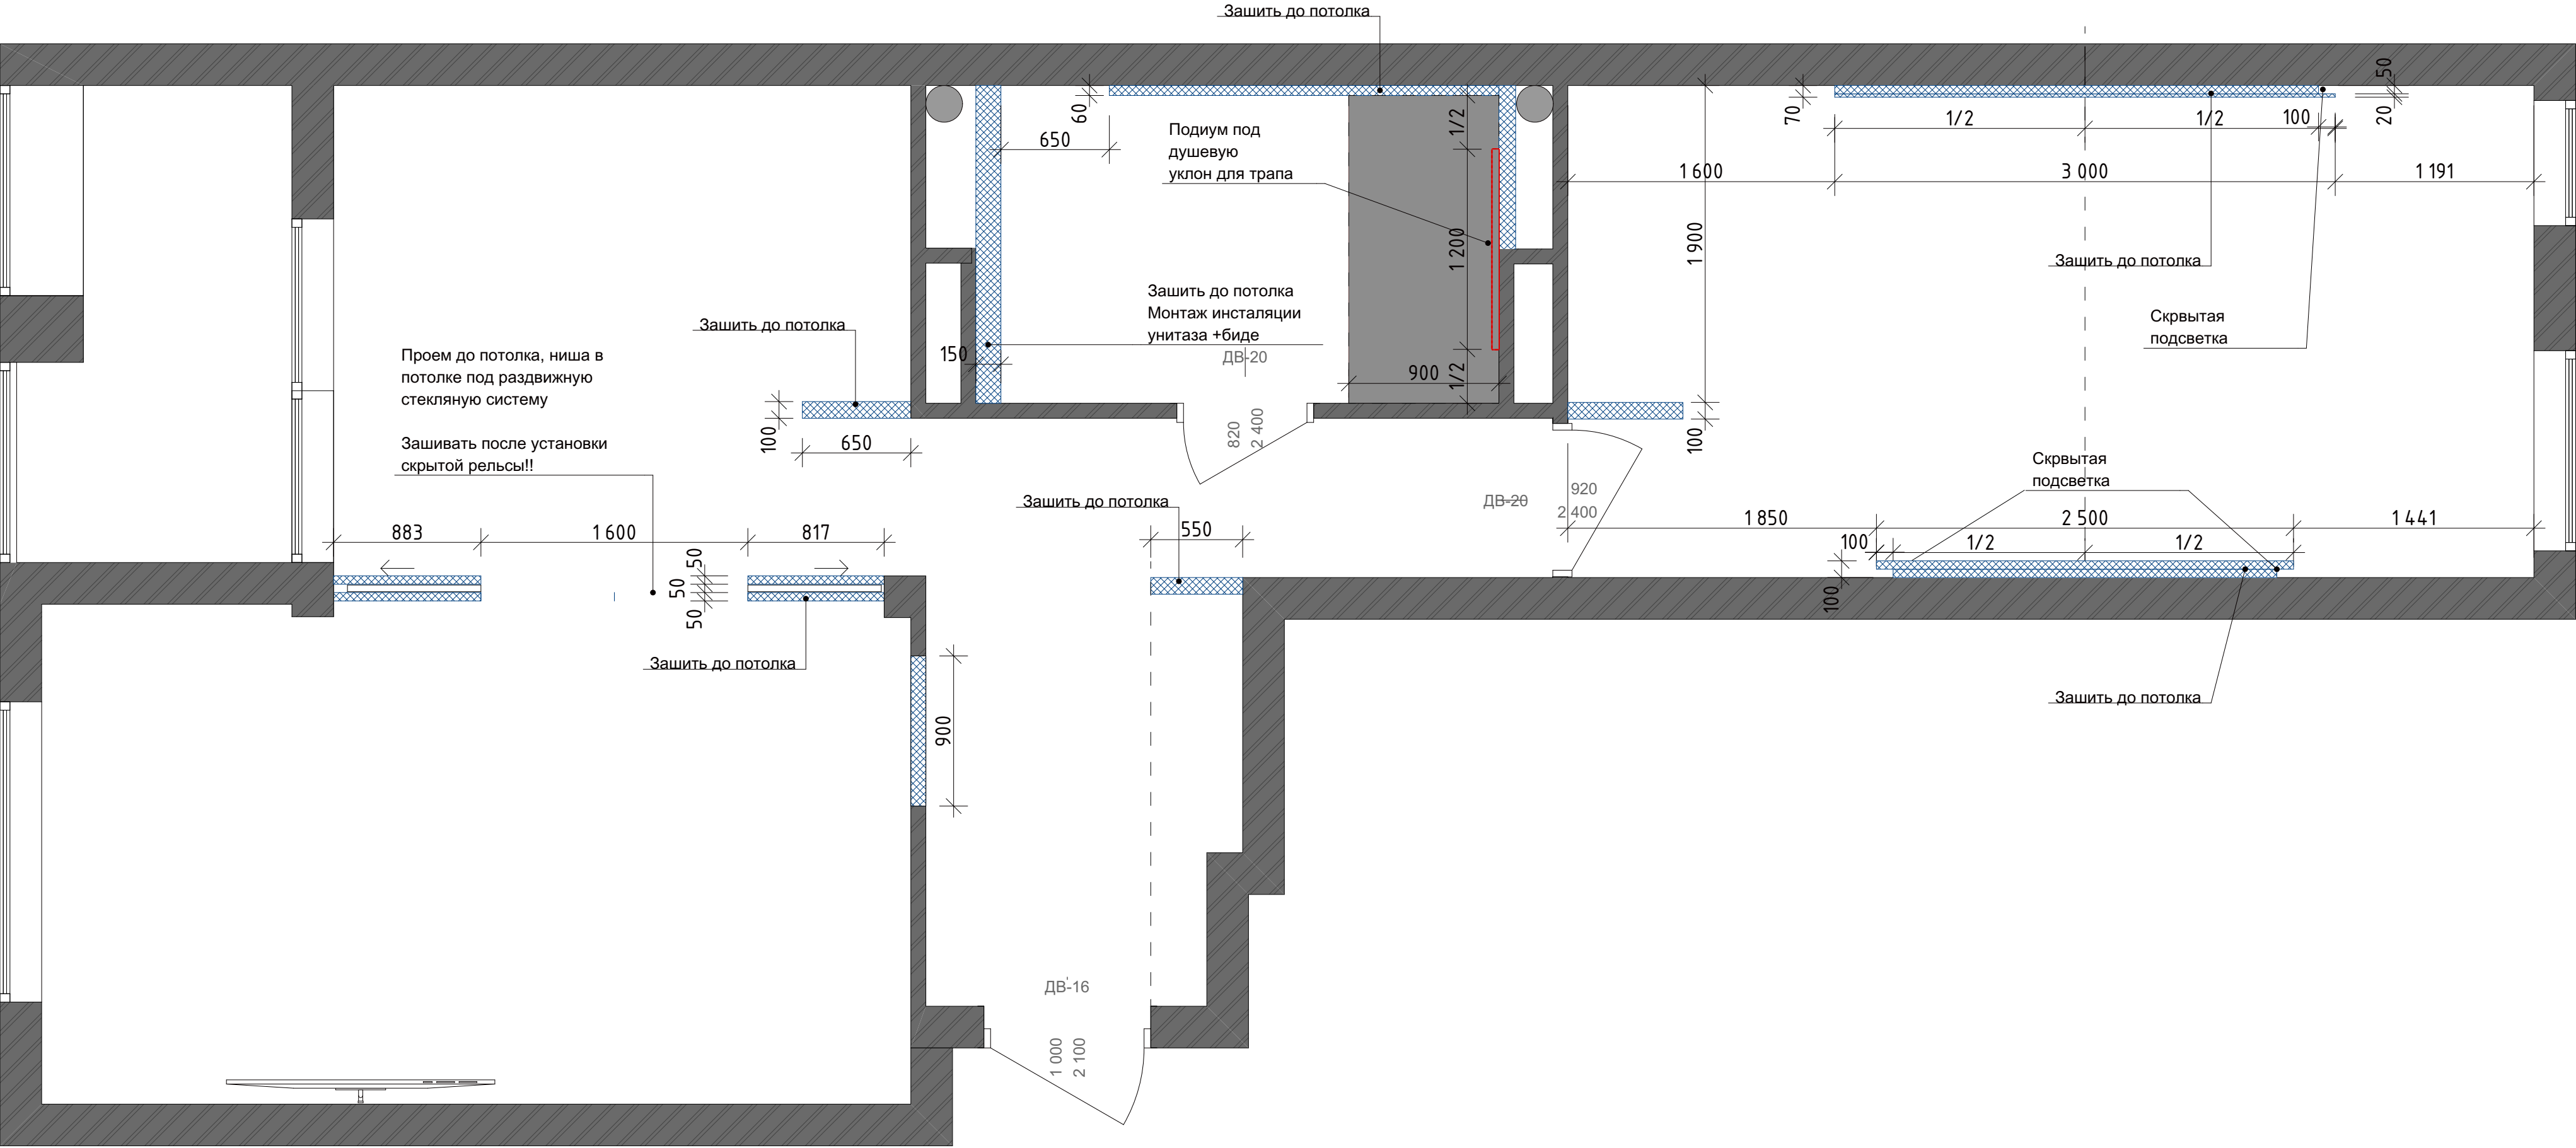


Условные обозначения:

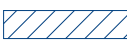 - строительные конструкции которые монтируются

- Все размеры проектые нужно уточнить по мету!
- За относительную отм. 0.000м принят проектируемый уровень чистого пола;
- Все размеры даны без учета чистовой отделки помещения;
- Все высоты проемов(перемычек) даны от уровня чистого пола;
- Все размеры уточнять по месту;

							001-Sergey			
							Наименование объекта (адрес)			
Изм.	Коп.уч.	Лист	№Док.	Подп.	Дата		Наименование проекта	Стадия	Лист	Листов
								ДП -	ДП - 5	
							План монтаж	MAXIM TSENKOV DESIGN STUDIO www.maximtsenkov.com		

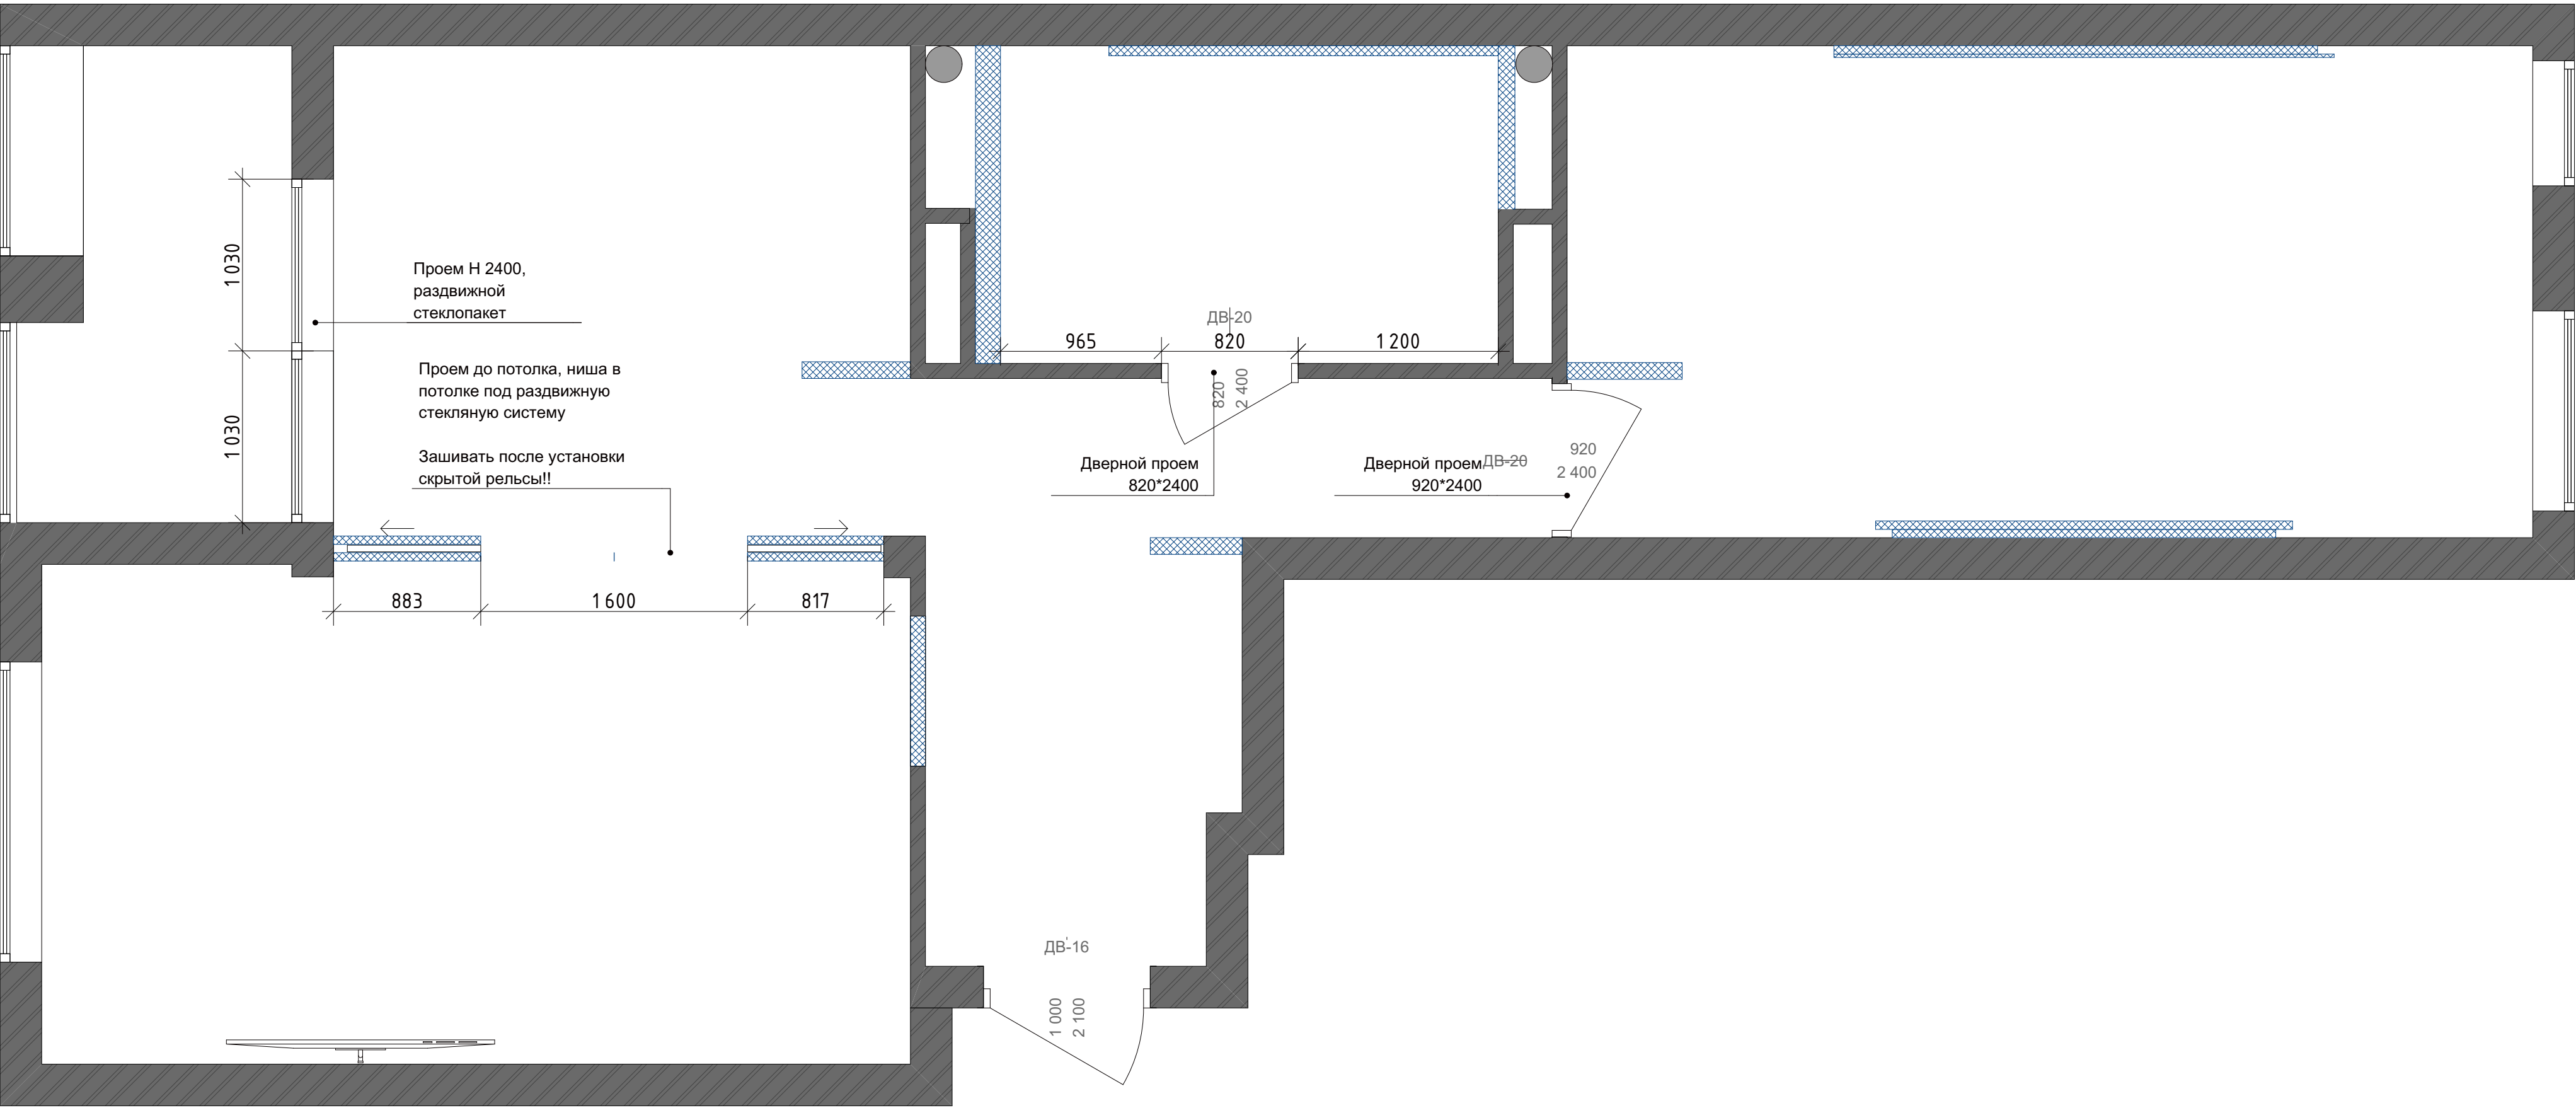

Условные обозначения:

- Все размеры проектые нужно уточнить по мету!
- За относительную отм. 0.000м принят проектируемый уровень чистого пола;
- Все размеры даны без учета чистовой отделки помещения;
- Все высоты проемов(перемычек) даны от уровня чистого пола;
- Все размеры уточнять по месту;

							001-Sergey			
							Наименование объекта (адрес)			
Изм.	Коп.уч.	Лист	№Док.	Подп.	Дата		Наименование проекта	Стадия	Лист	Листов
								ДП -	ДП - 6	
							План дверей	MAXIM TSENKOV DESIGN STUDIO www.maximtsenkov.com		




Экспликация помещений

№	Наименование	Площадь м2
1	Прихожая	8,39
2	Кухня	10,60
3	Спальня	17,08
4	Ванная	5,55
3	Гостиная	15,83
4	Балкон	4,06
Общая площадь		61,51 м2

Условные обозначения:

- Все размеры проектые нужно уточнить по мету!
- За относительную отм. 0.000м принят проектируемый уровень чистого пола;
- Все размеры даны без учета чистовой отделки помещения;
- Все высоты проемов(перемычек) даны от уровня чистого пола;
- Все размеры уточнять по месту;

							001-Sergey			
							Наименование объекта (адрес)			
Изм.	Коп.уч.	Лист	№Док.	Подп.	Дата		Наименование проекта	Стадия	Лист	Листов
								ДП -	ДП - 7	
							План мебели	MAXIM TSENKOV DESIGN STUDIO www.maximtsenkov.com		

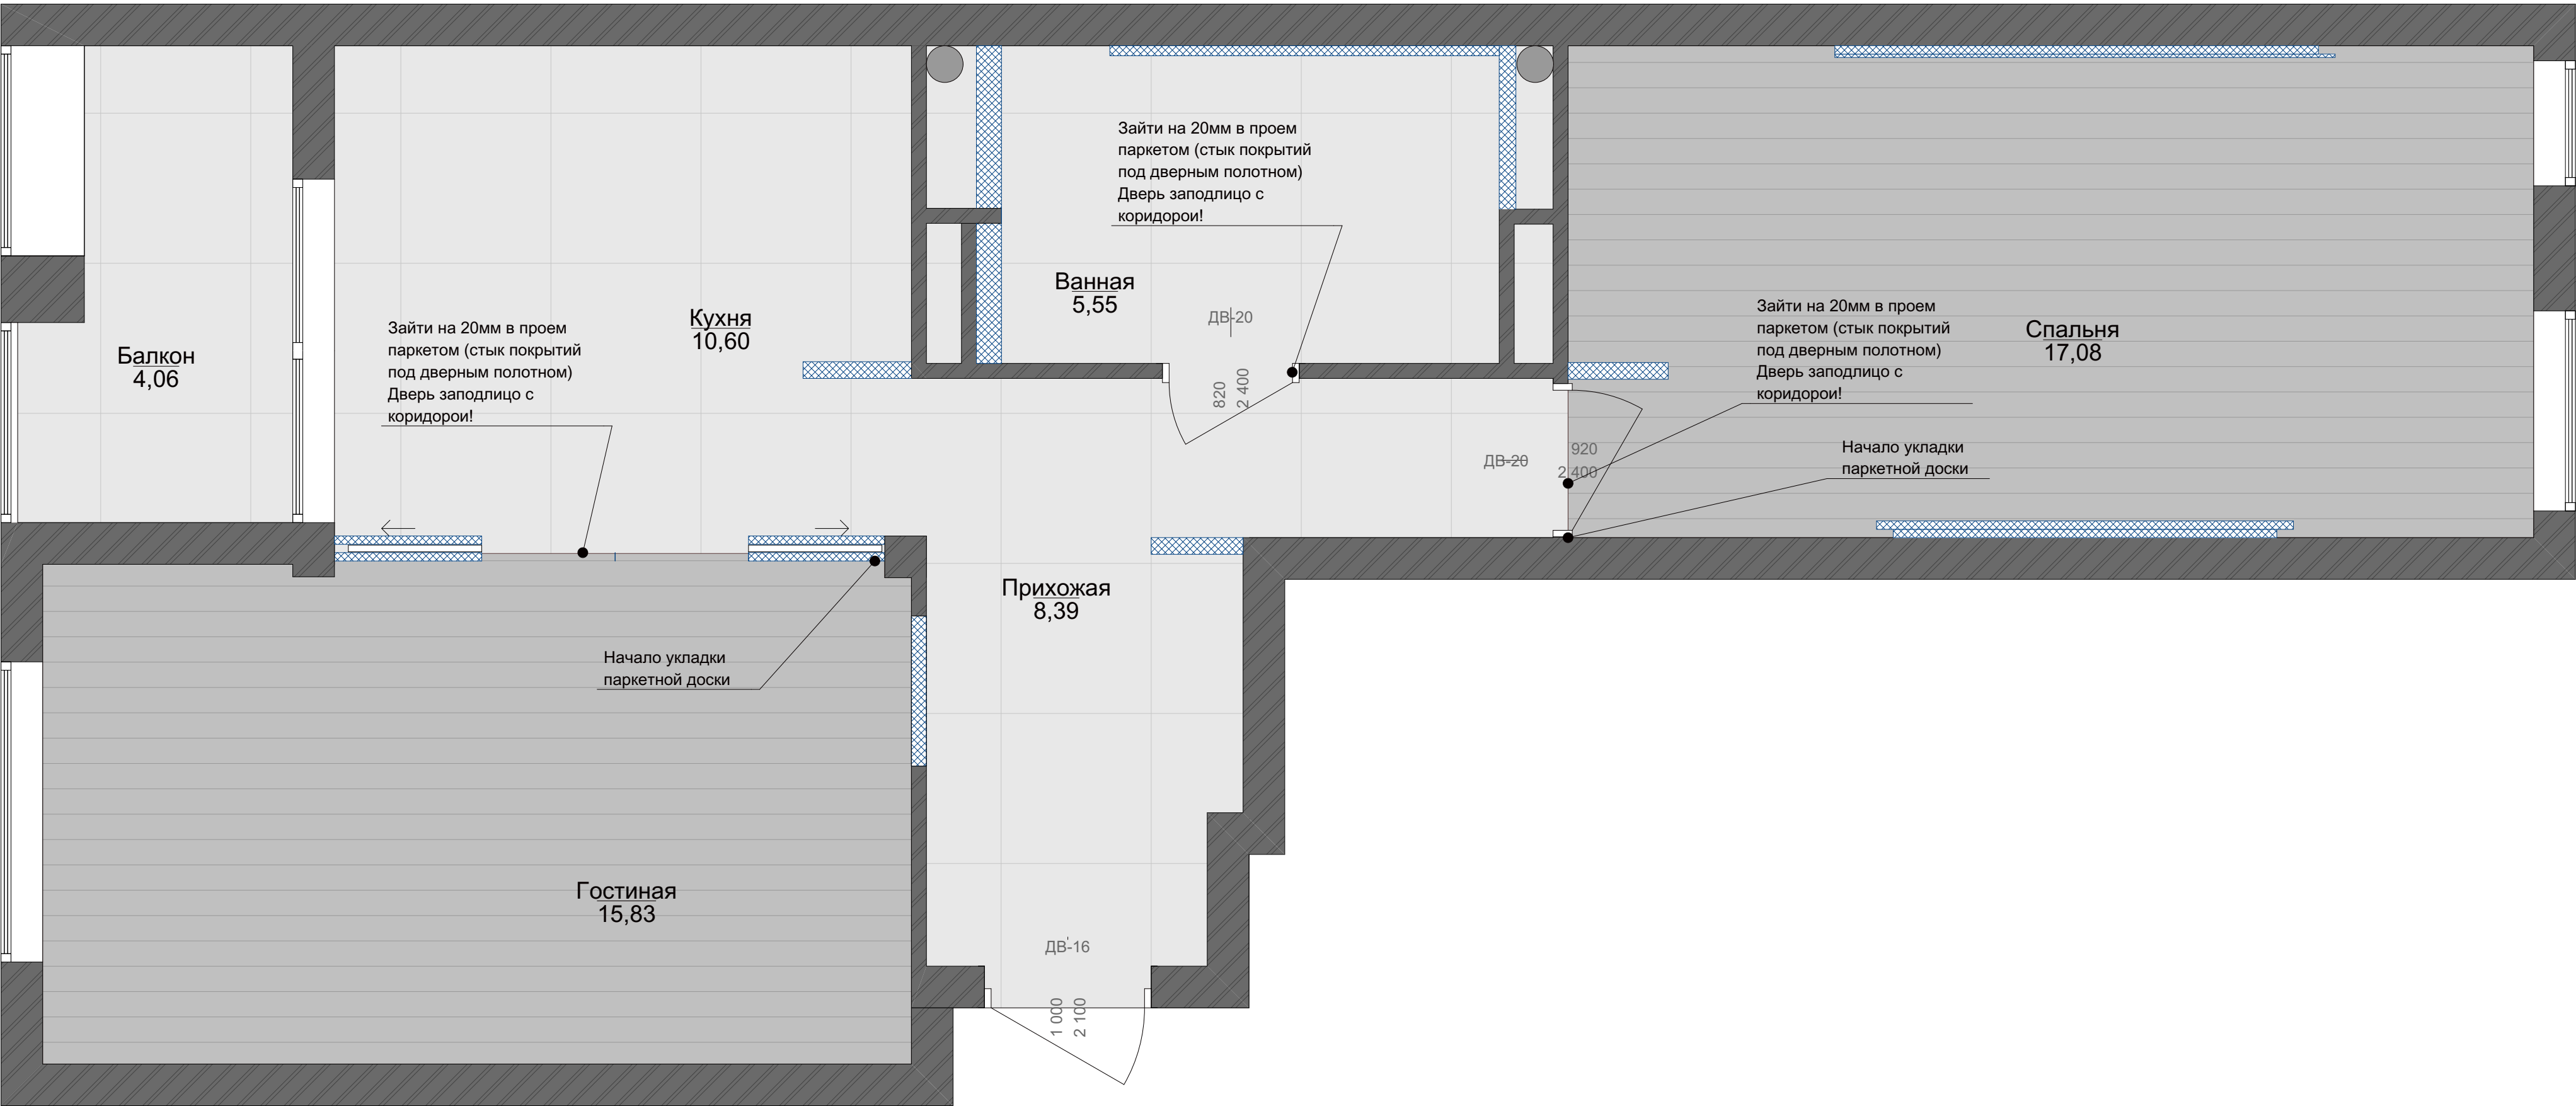


Условные обозначения:

- Плитка (900*900)
- Паркет

Условные обозначения:

- За относительную отм. 0.000м принят уровень низа перекрытия потолка
 - Все привязки корректируются по месту подрядчиком с согласованием архитектора -
- Площадь всех отделочных материалов проектная (без учета запаса)

							001-Sergey			
							Наименование объекта (адрес)			
Изм.	Кол.уч.	Лист	№Док.	Подп.	Дата		Наименование проекта	Стадия	Лист	Листов
								ДП -	ДП - 8	
							План полов	MAXIM TSENKOV DESIGN STUDIO www.maximtsenkov.com		

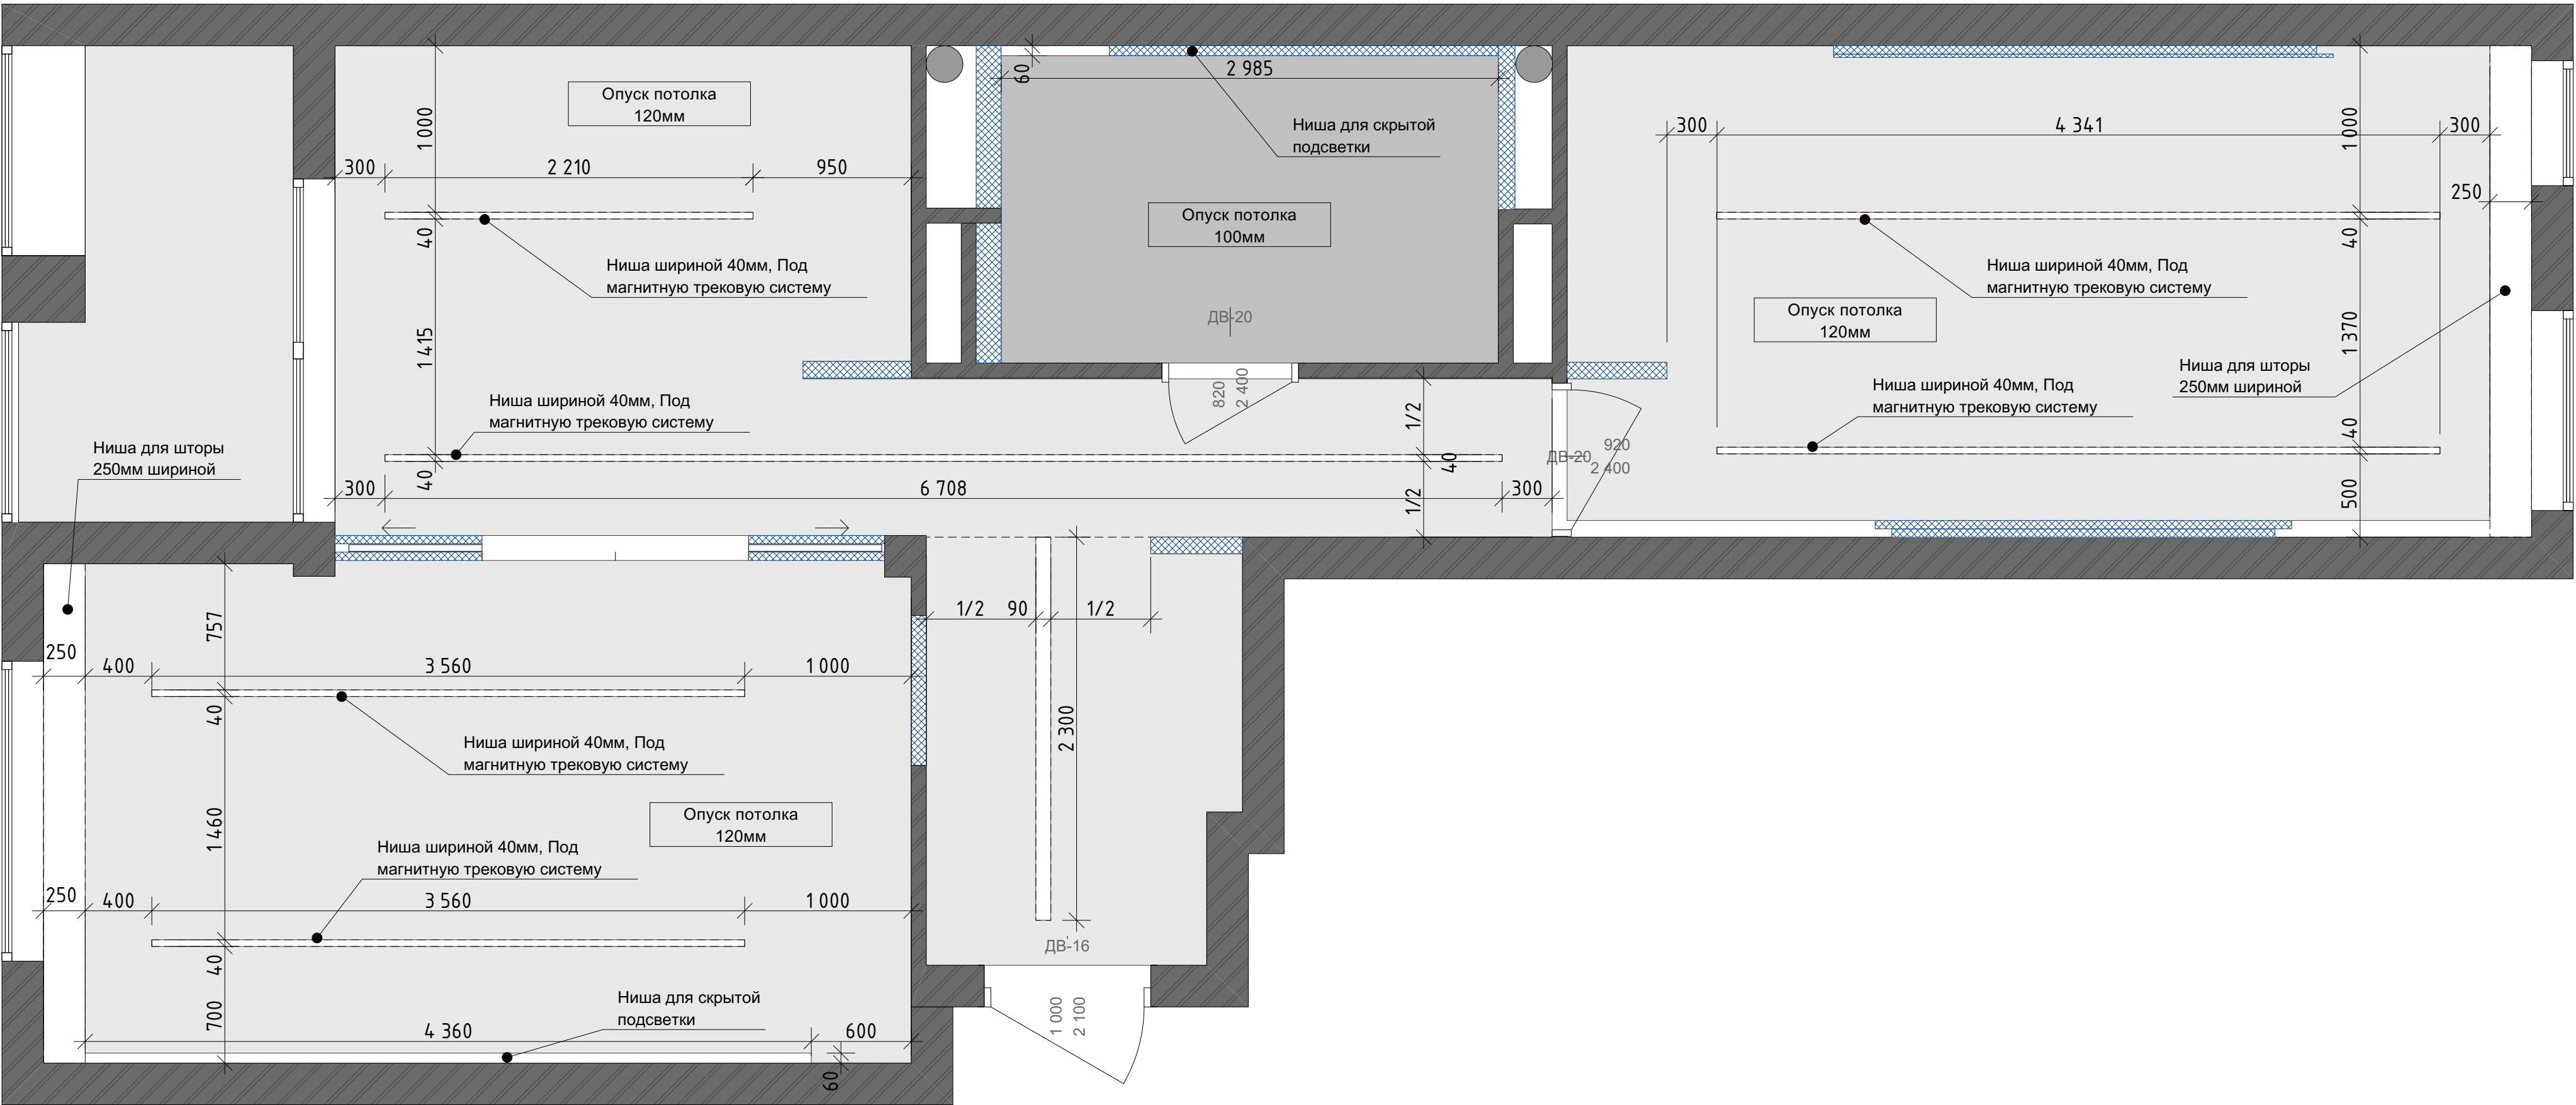

- Условные обозначения:
- За относительную отм. 0.000м принят уровень низа перекрытия потолка
 - Все привязки корректируются по месту подрядчиком
 - Площадь всех отделочных материалов проектная (без учета запаса)

							001-Sergey			
							Наименование объекта (адрес)			
Изм.	Коп.уч.	Лист	№Док.	Подп.	Дата		Наименование проекта	Стадия	Лист	Листов
								ДП -	ДП - 9	
							План потолков	MAXIM TSENKOV DESIGN STUDIO www.maximtsenkov.com		



Условные обозначения:


- Одноклавишный выключатель
- Двухклавишный выключатель
- Потолочный светильник
- Точечное освещение
- LED подсветка

Расстояние от центра первого выключателя к дверному проему 1500 мм
Все выключатели находятся на высоте 900 мм от уровня чистого пола, кроме на которых указана высота.

Условные обозначения:

- Все размеры проектые нужно уточнить по мету!
- За относительную отм. 0.000м принят проектируемый уровень чистого пола;
- Все размеры даны без учета чистовой отделки помещения;
- Все высоты проемов(перемычек) даны от уровня чистого пола;
- Все размеры уточнять по месту;


							001-Sergey			
							Наименование объекта (адрес)			
Изм.	Коп.уч.	Лист	№Док.	Подп.	Дата		Наименование проекта	Стадия	Лист	Листов
								ДП -	ДП - 11	
							План освещение с привязками	MAXIM TSENKOV DESIGN STUDIO www.maximtsenkov.com		

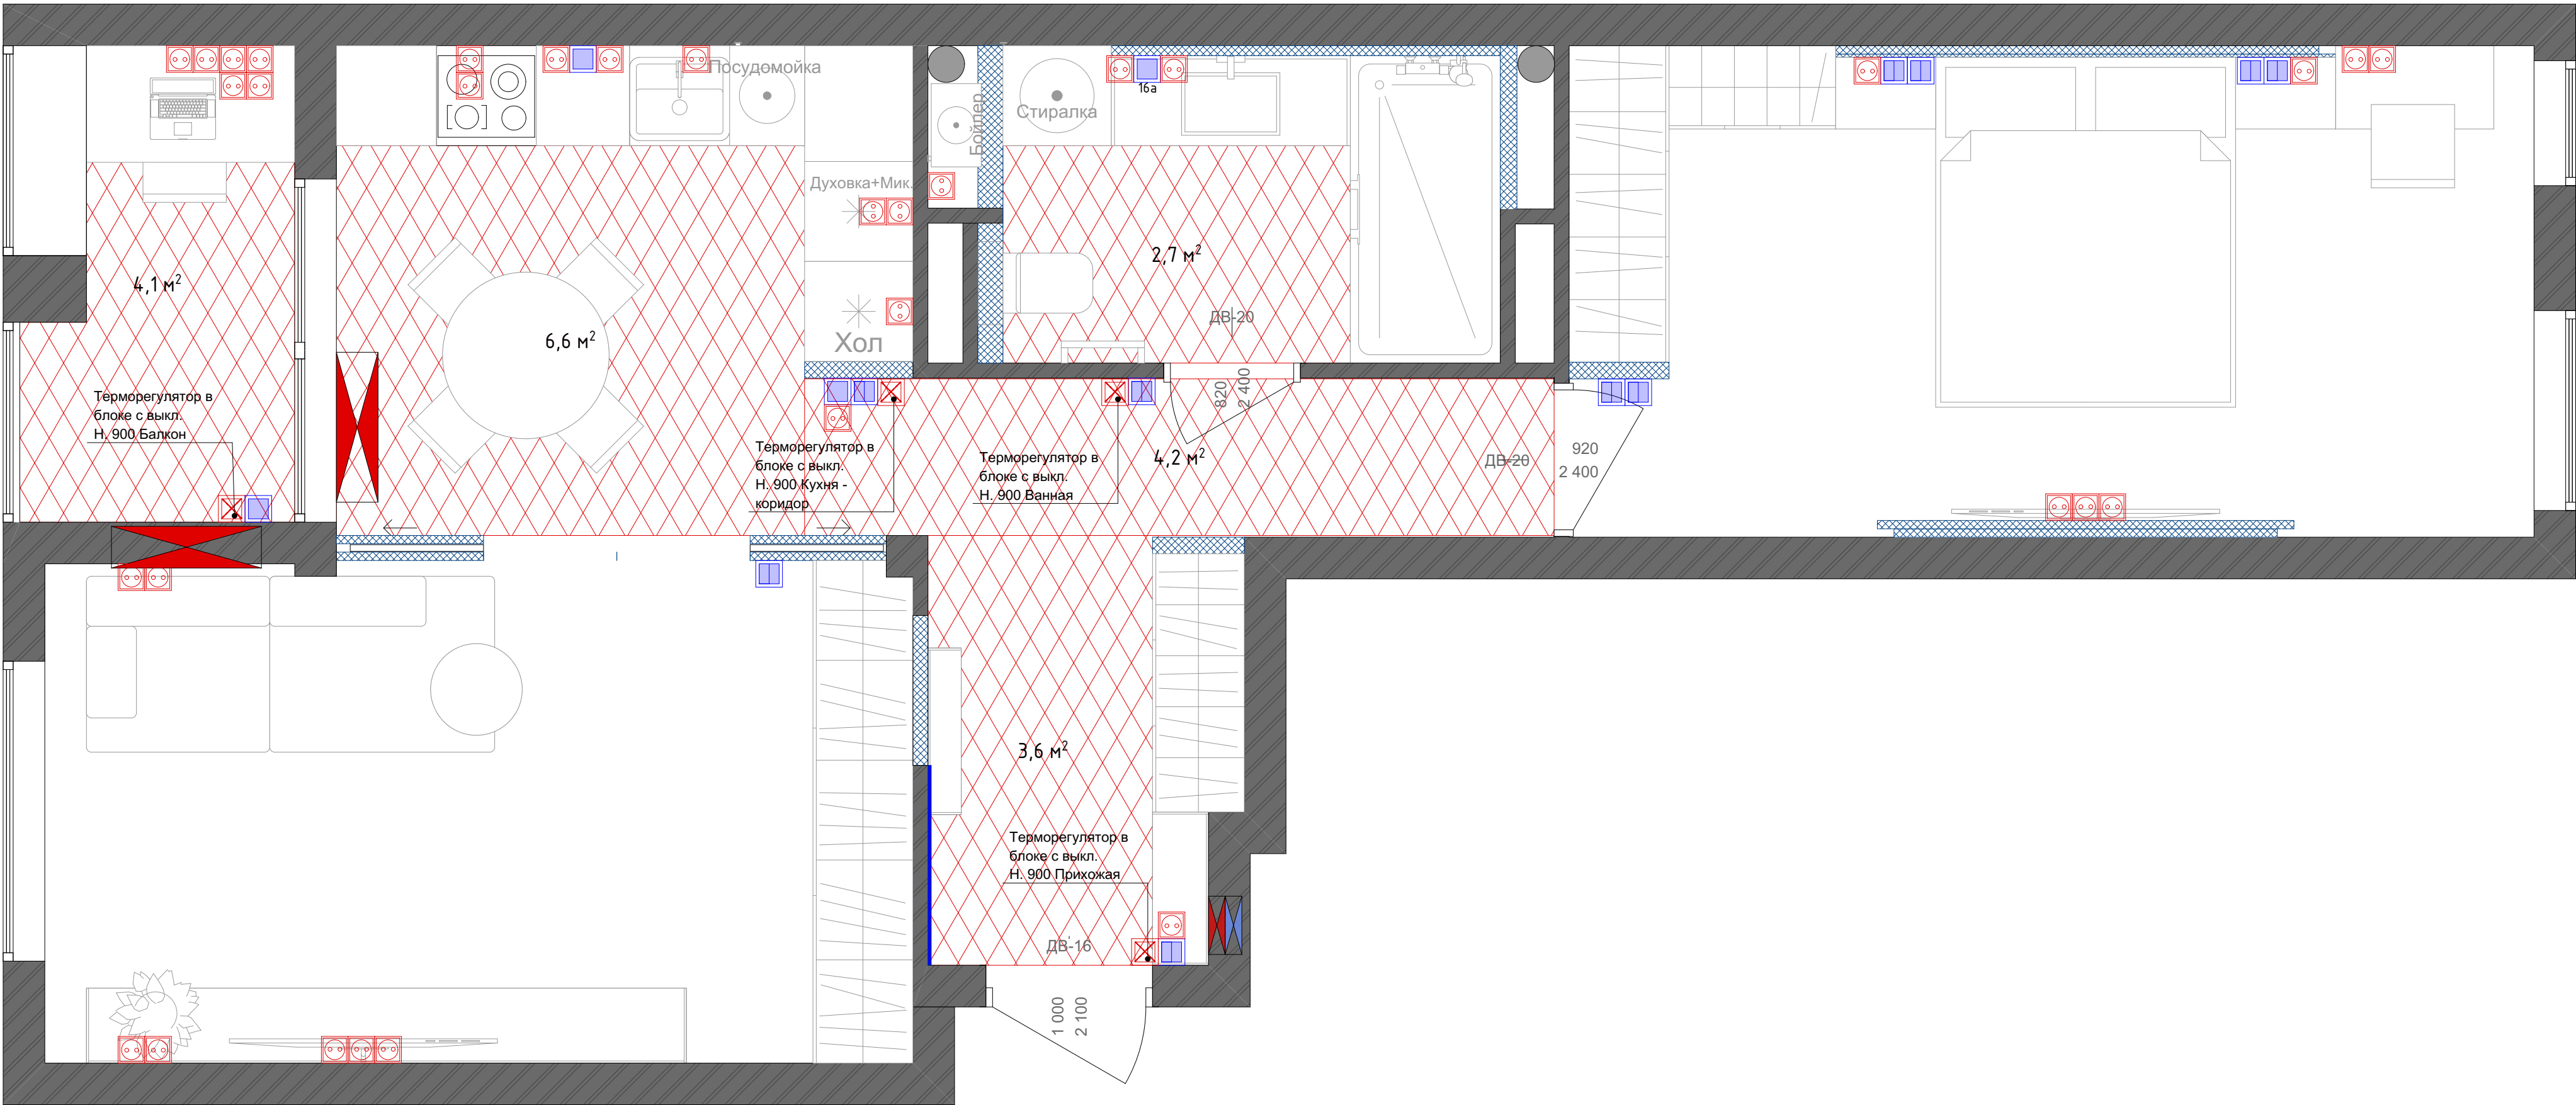

Условные обозначения:

- Все размеры проектые нужно уточнить по мету!
- За относительную отм. 0.000м принят проектируемый уровень чистого пола;
- Все размеры даны без учета чистовой отделки помещения;
- Все высоты проемов(перемычек) даны от уровня чистого пола;
- Все размеры уточнять по месту;

							001-Sergey			
							Наименование объекта (адрес)			
Изм.	Коп.уч.	Лист	№Док.	Подп.	Дата		Наименование проекта	Стадия	Лист	Листов
								ДП -	ДП - 13	
							План теплого пола	MAXIM TSENKOV DESIGN STUDIO www.maximtsenkov.com		

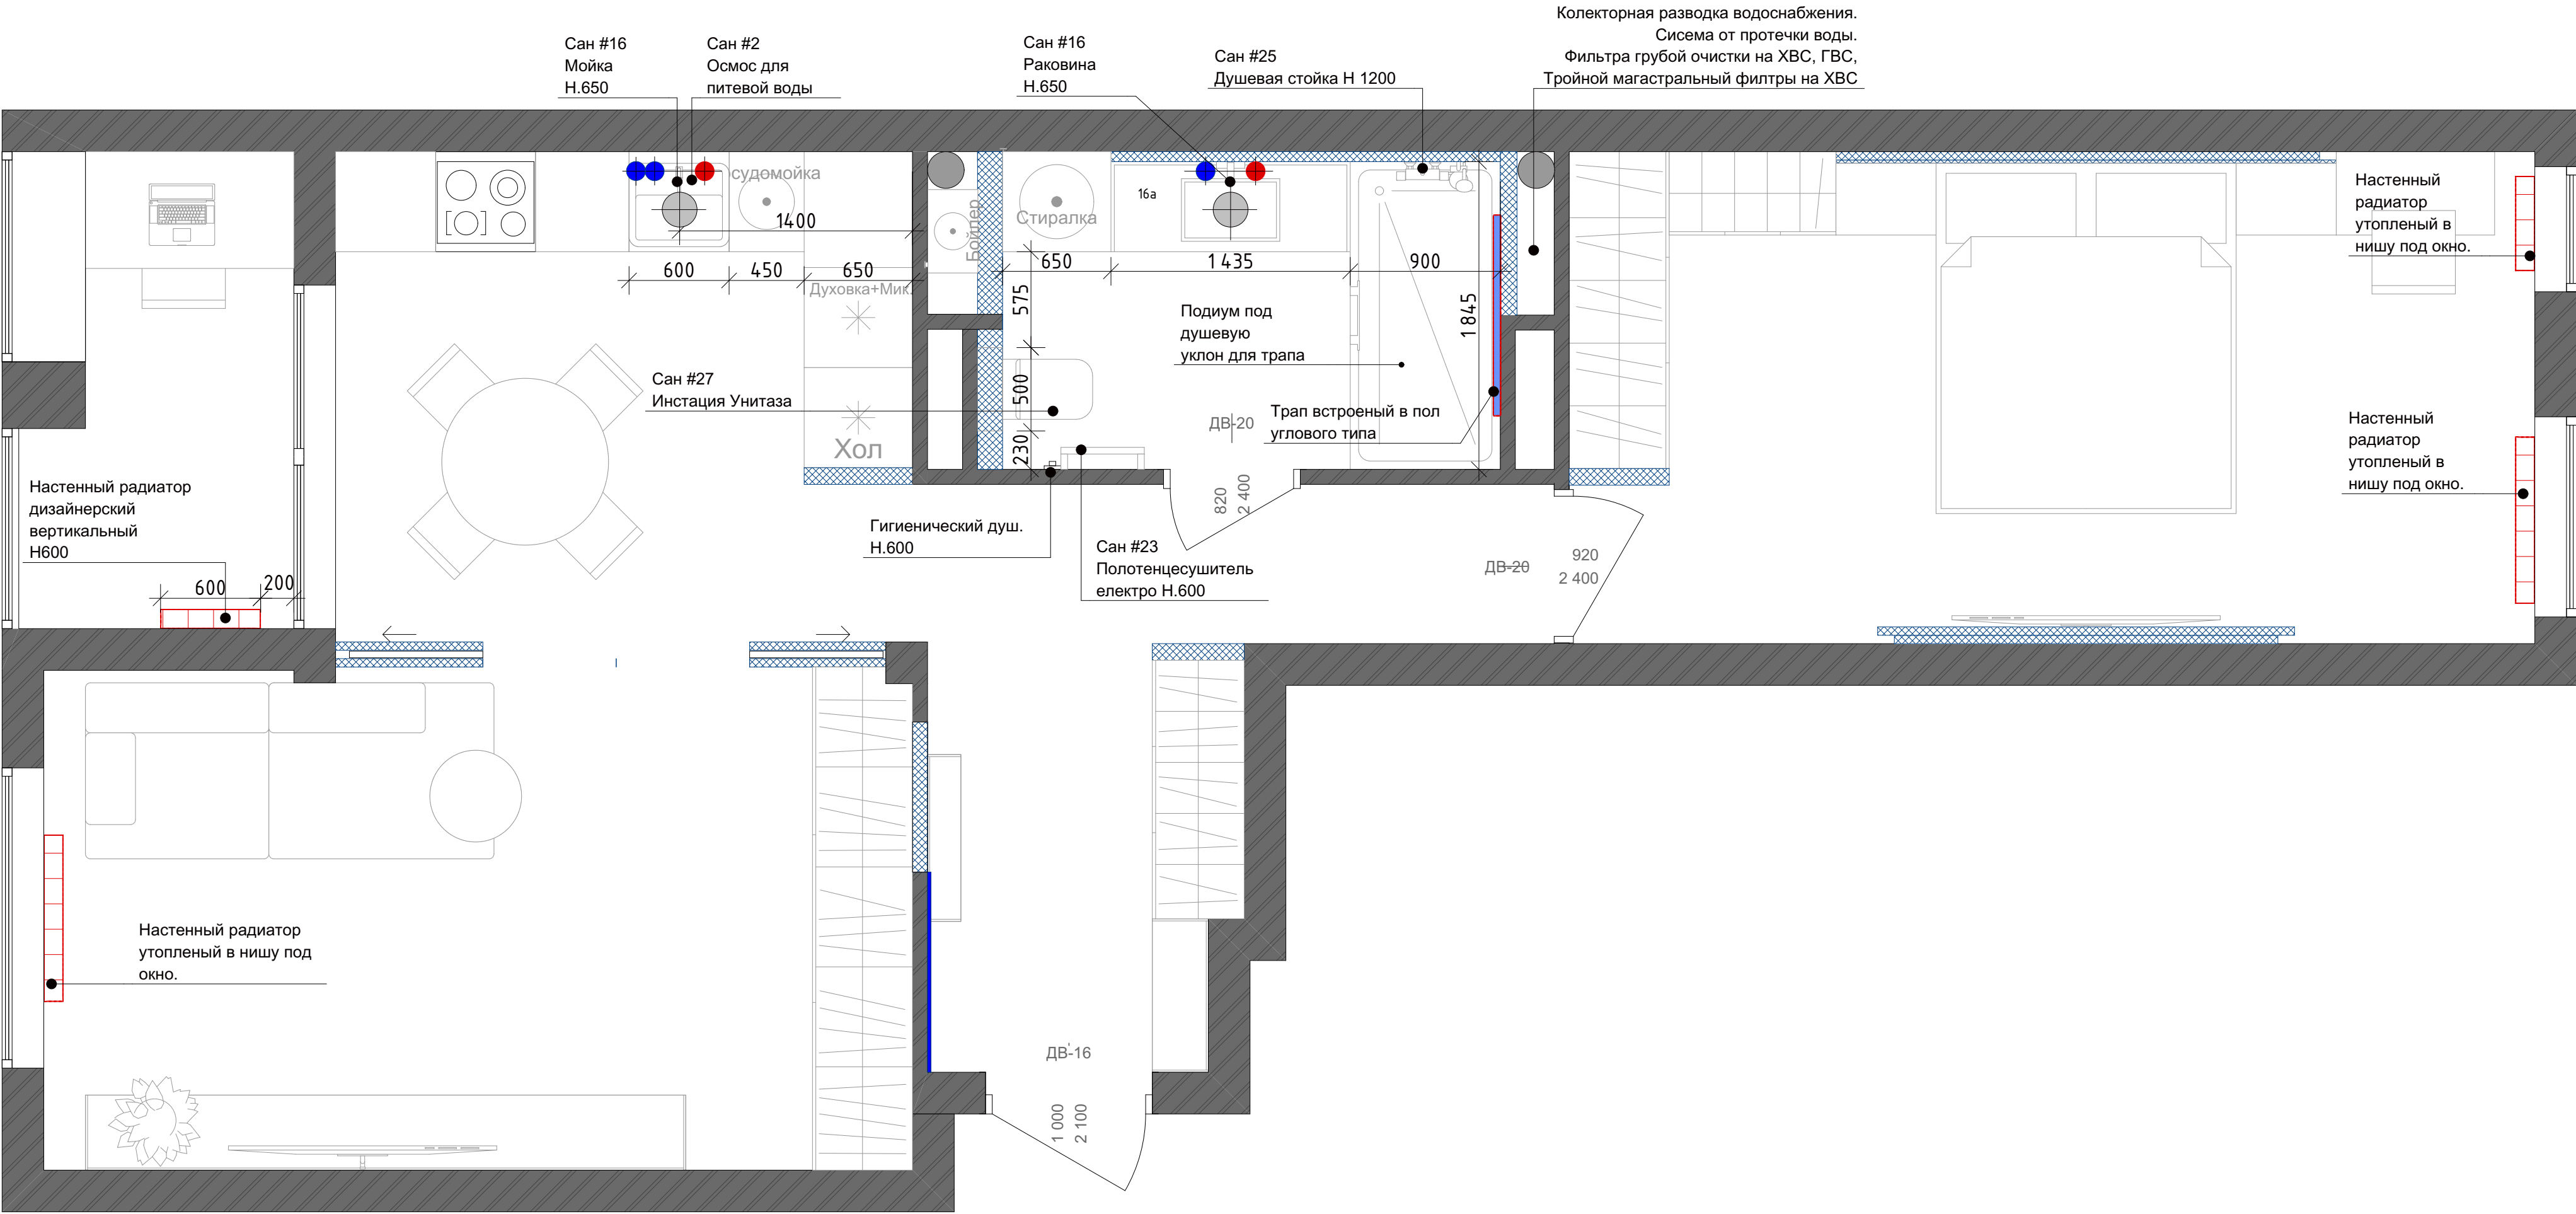

Условные обозначения:

- установку сантехники производить согласно тех.карте изделий;
- данный лист предназначен для согласования заказчиком интерьерных решений и составления подрядчиком укрупненной сметы;
- все кухонное и сантехническое оборудование выбирается заказчиком самостоятельно;
- о любом расхождении фактических размеров с проектными, корректировать по месту;
- При заказе размеры могут отличаться от проектных;
- конструкция и габариты мебели и оборудования могут меняться в процессе комплектации;

							001-Sergey			
							Наименование объекта (адрес)			
Изм.	Коп.уч.	Лист	№Док.	Подп.	Дата		Наименование проекта	Стадия	Лист	Листов
								ДП -	ДП - 14	
							План сантехники	MAXIM TSENKOV DESIGN STUDIO www.maximtsenkov.com		

						001-Sergey			
						Наименование объекта (адрес)			
Изм.	Коп.уч.	Лист	№Док.	Подп.	Дата				
						Наименование проекта	Стадия	Лист	Листов
							ДП -	ДП - 15	
						Разрезы	MAXIM TSENKOV DESIGN STUDIO www.maximtsenkov.com		