План плiти покрiвлi

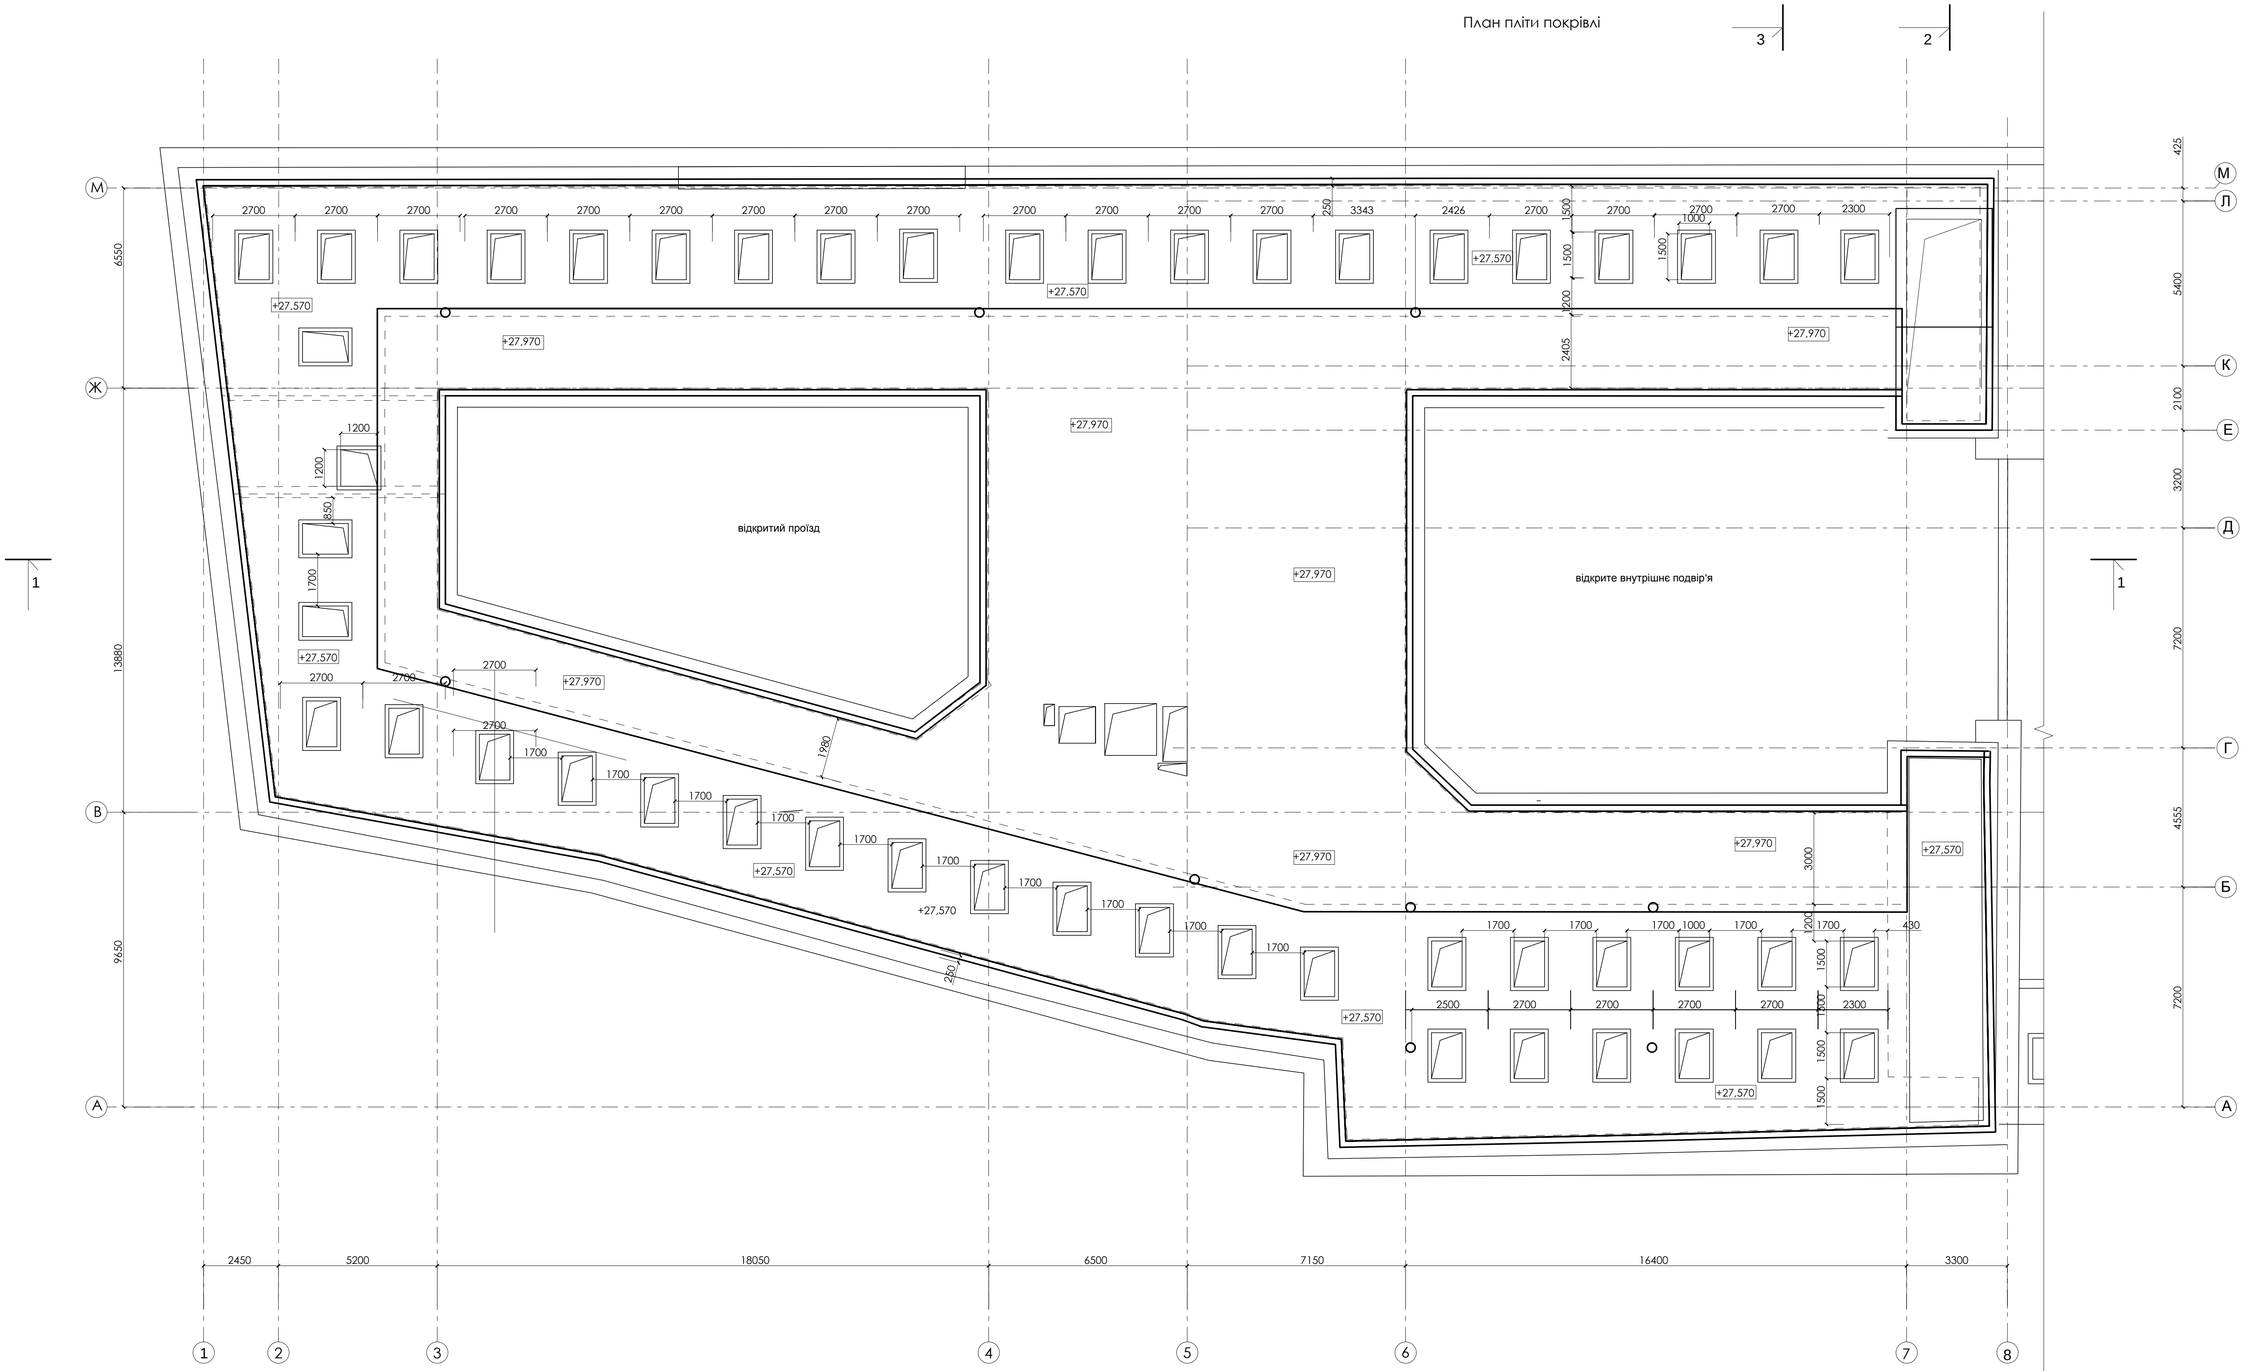

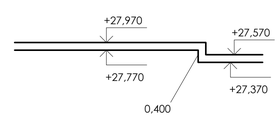

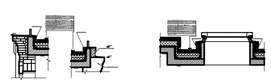

07 - 20 АР

План плiти покрiвлi

ТОВ "ГУРТ ПРОЕКТ"

Узгоджено

Інв. № | Підпис і дата | Зам. інв. №