
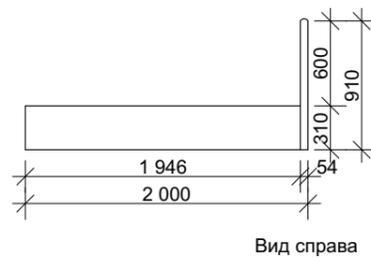
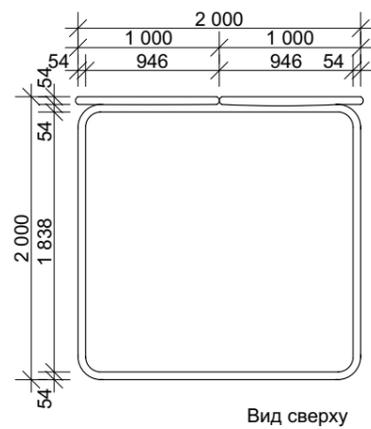
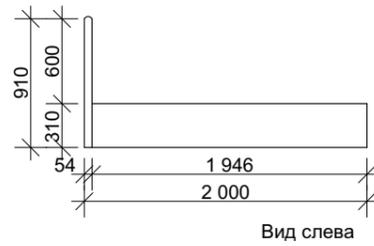





Чертежи мебели ЖК Кампус

Кровать
(Тип 1)

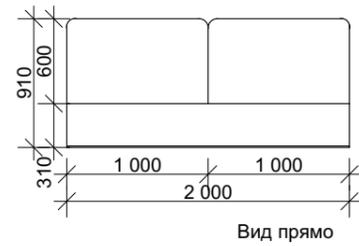

Габариты:
2000*2000*910


Мягкая панель
(Тип 1)

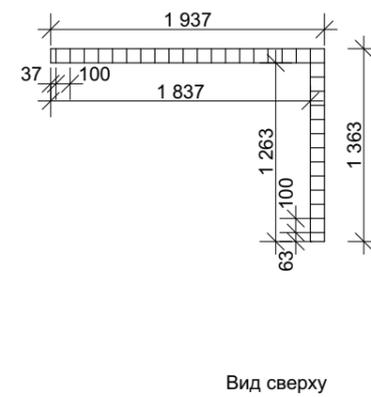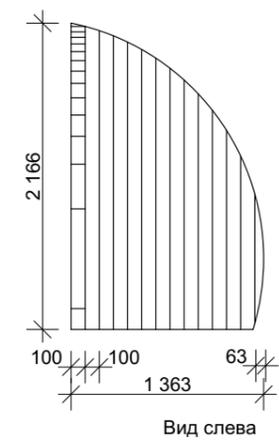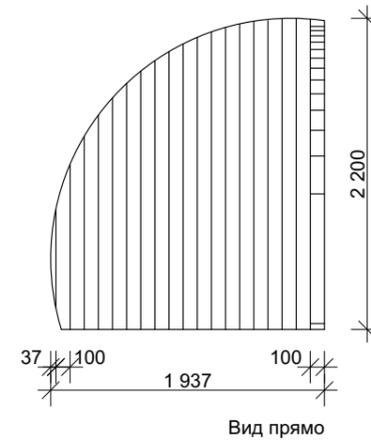


Габариты:
3300*2200*100

				Спецификация	Стадия	Лист	Листов
					1	2	
				M 1:50			


Гардеробная в прихожей
(Тип 1)

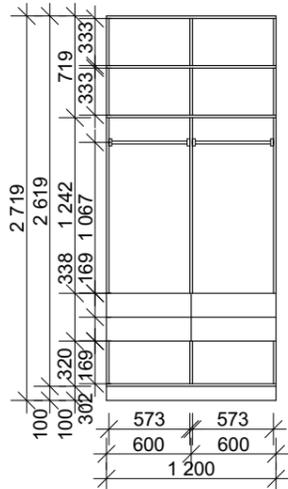


Вид прямо

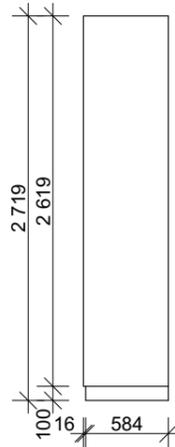

Вид слева

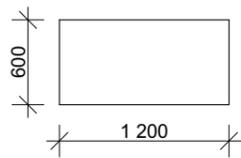


Вид сверху

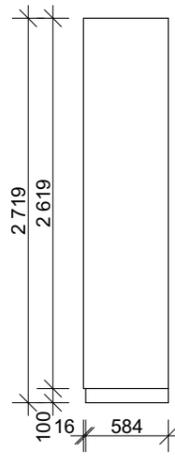


Вид справа

Габариты:
1200*600*2719


Гардеробная в спальне
(Тип 2)

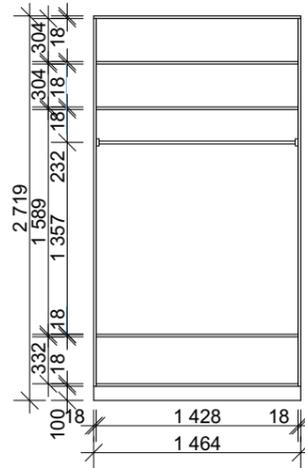


Вид прямо

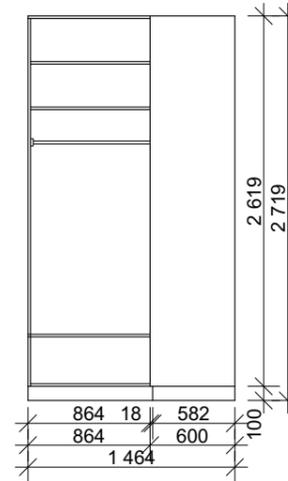

Вид слева

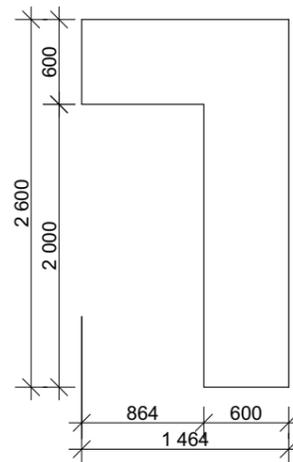


Вид сверху

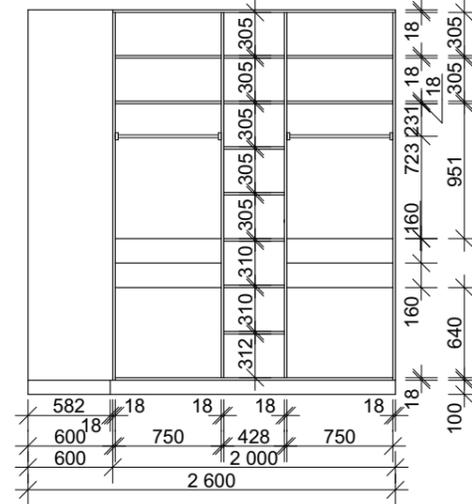

Вид справа


Габариты:
2600*1464*2719

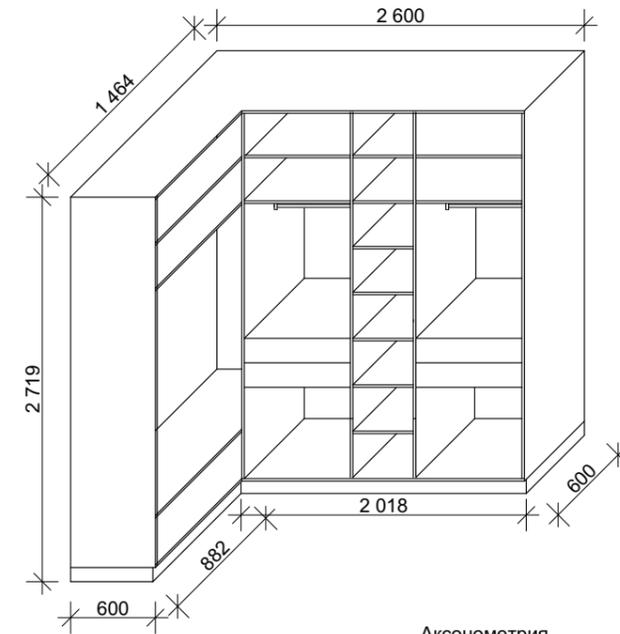


Аксонометрия

				Спецификация	Стадия	Лист	Листов
					1	3	
М 1:50							


**Диван
(Тип 1)**

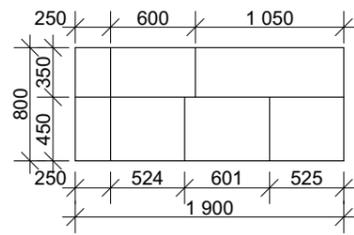


Вид слева

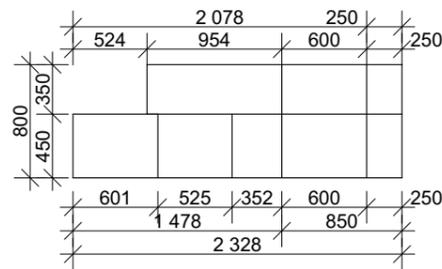

Вид прямо

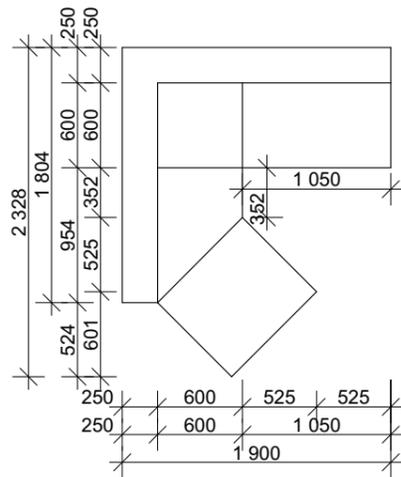


Вид сверху

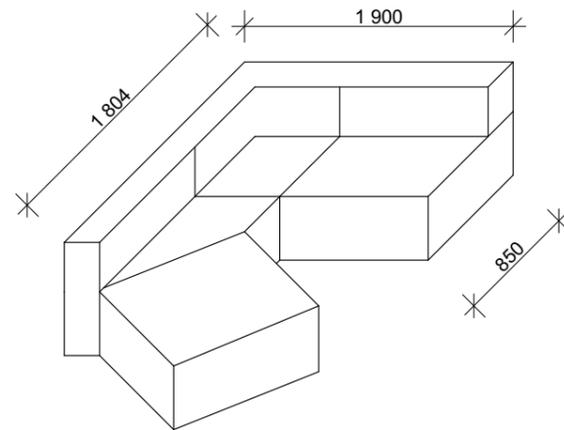


Аксонометрия

**Габариты:
2328*1900*800**


**Стул
(Тип 1)**

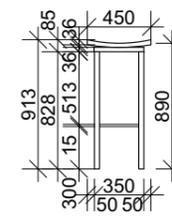


Вид прямо

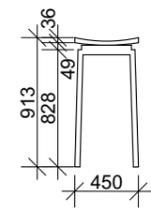

Вид слева

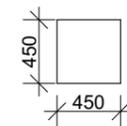

Вид сверху

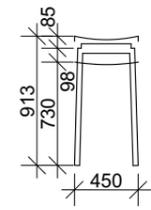


Вид справа

**Габариты:
450*450*913**


				Спецификация	Стадия	Лист	Листов
					1	4	
				M 1:50			

Тумба под телевизор в
спльне
(Тип 1)

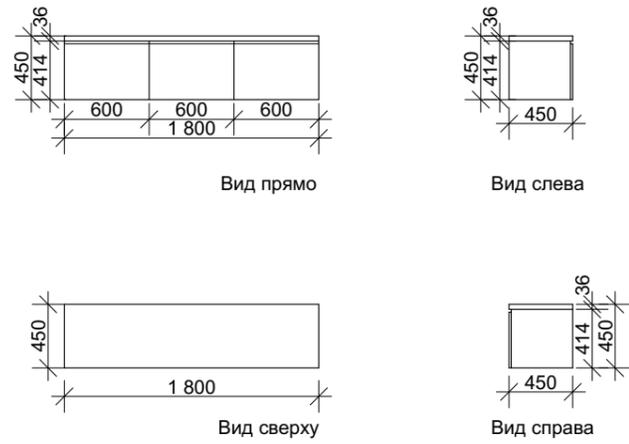


Габариты:
1800*450*450

Тумба под телевизор в
гостинной
(Тип 2)

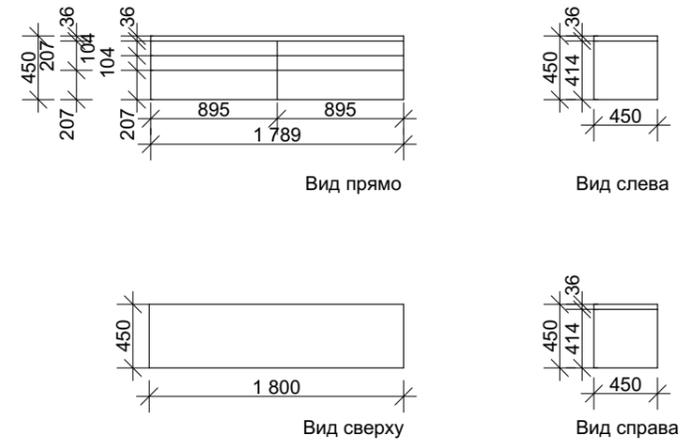


Габариты:
1789*450*450

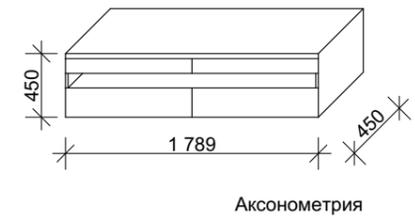


				Спецификация	Стадия	Лист	Листов
					1	5	
				M 1:50			


Тумба в спальне
(Тип 2)

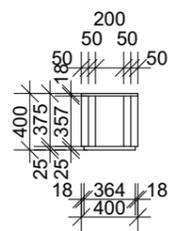


Вид прямо

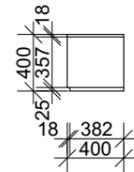

Вид слева

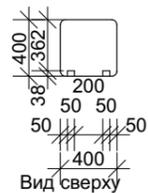


Вид сверху

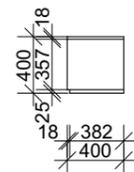

Вид справа

Габариты:
1789*450*450


Мягкая панель в
гостинной
(Тип 1)

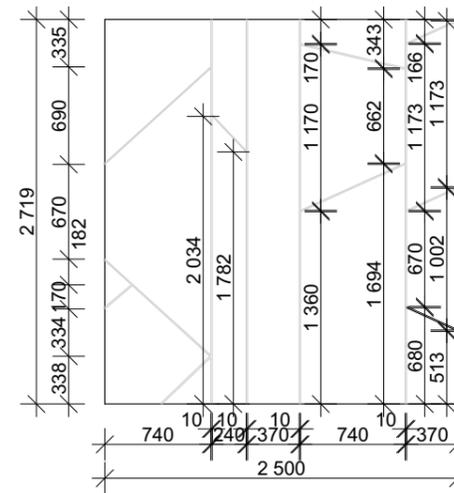

Вид прямо



Вид слева

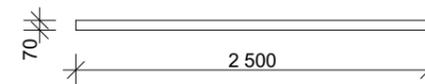


Вид сверху


Габариты:
2500*70*2719

				Спецификация	Стадия	Лист	Листов
					1	6	
				M 1:50			


Металлическая опора для стола

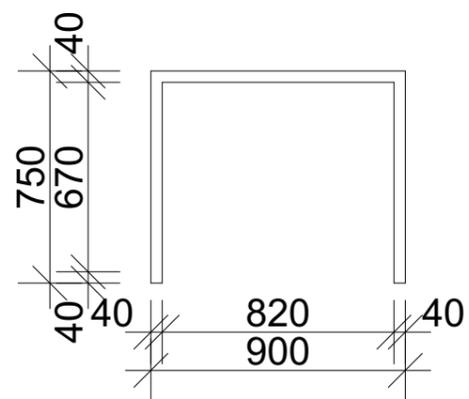


Вид спереди

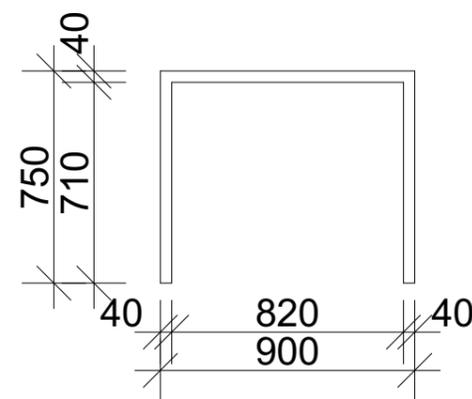

Вид слева

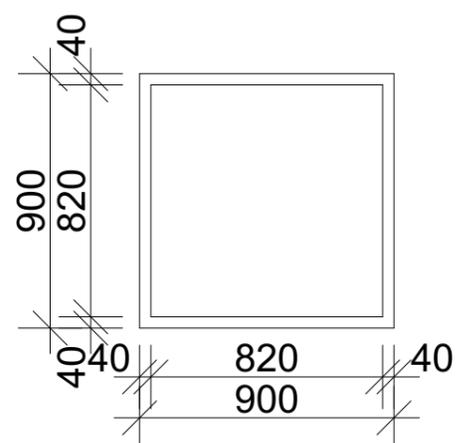

Вид сверху

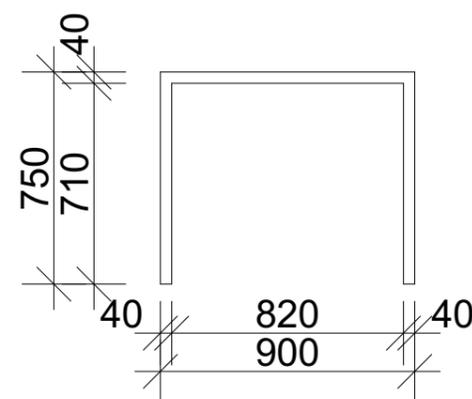

Вид справа

Габариты:
900*900*750

				Спецификация	Стадия	Лист	Листов
					1	1	
				М 1:25			