


ФАСАД Ш - А

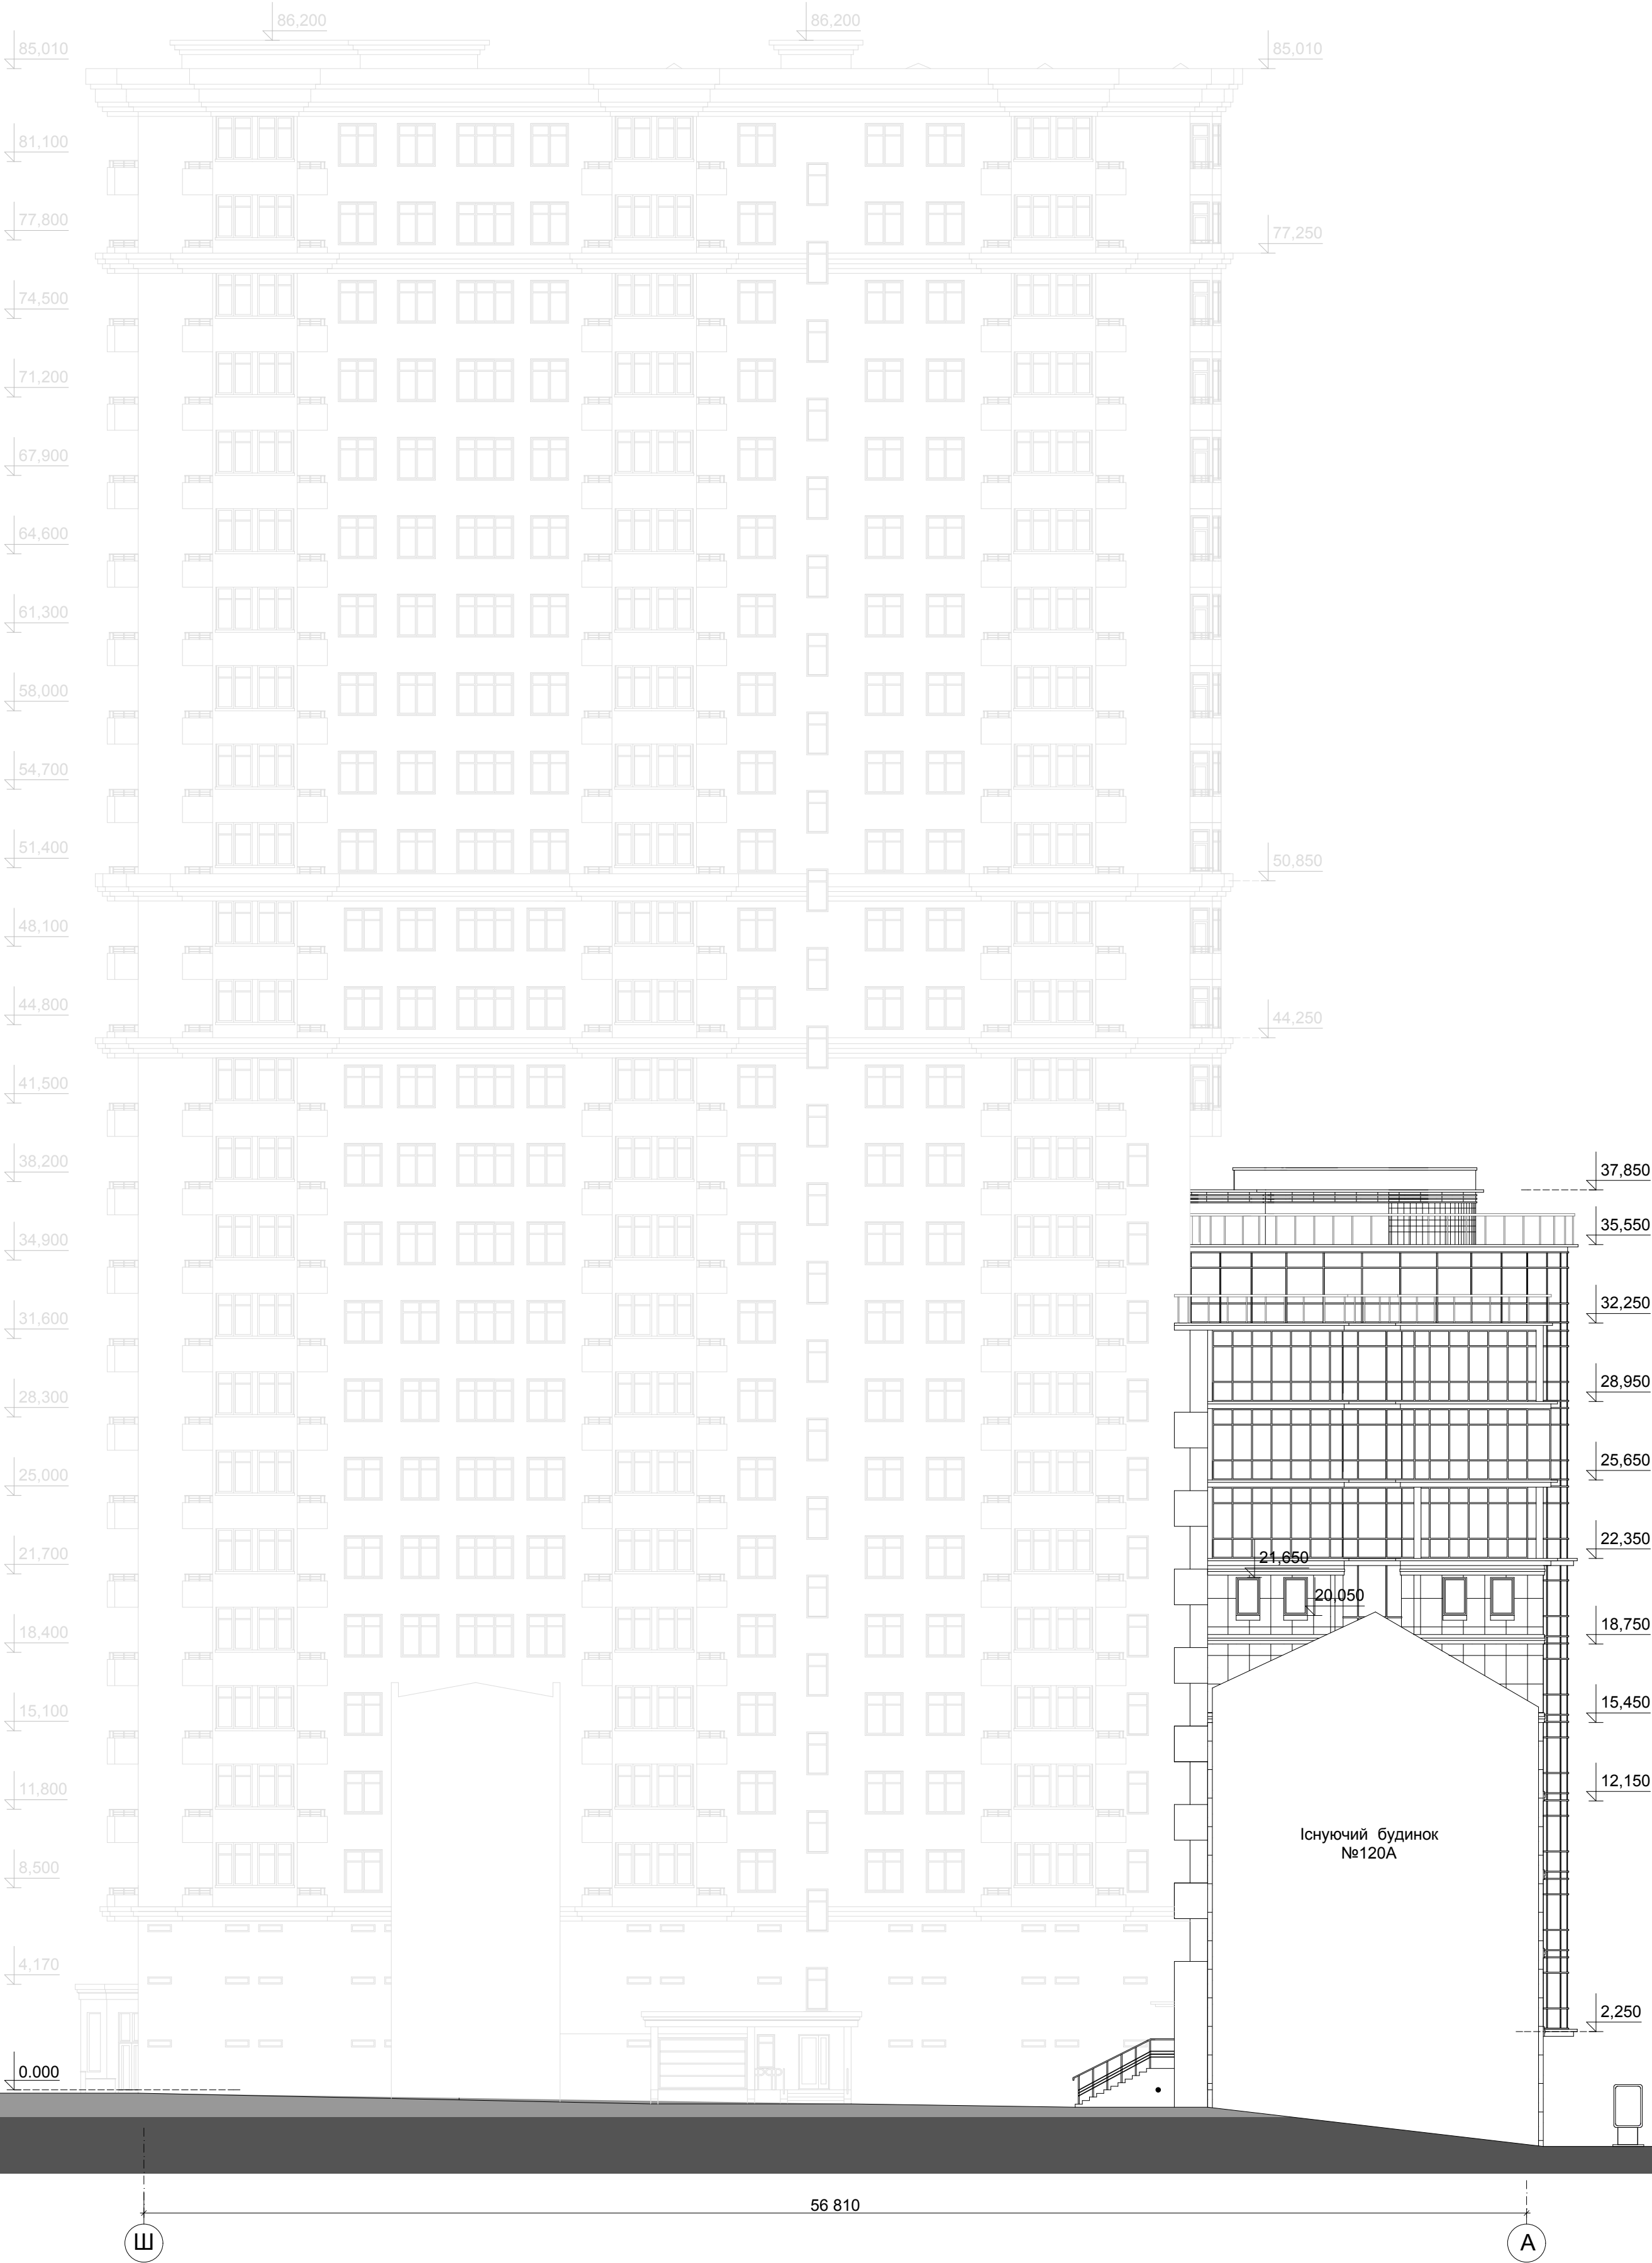

Примітка:
Відносна відм. 0.000 відповідає абсолютній відм. +126.865

						10-09-АР (Д/У №1)				МАРКА АР	
						Коригування проекту будівництва житлового будинку з нежитловими приміщеннями по вул. Жилиняській, 118 у Шевченківському районі м.Києва					
Змін.	Кільк.	Аркуш	Недок.	Підпис	Дата	2 блок-секція			Стадія	Аркуш	Аркушів
ГАП		Клановець							П		
Кер.групи		Цапліна А.				Фасад в осях Ш-А			ТОВ "Архінжпроект" м. Київ		
Розробив		Кириленко В									
Перевірів		Цапліна А.									
Норм.конт.		Петров									