


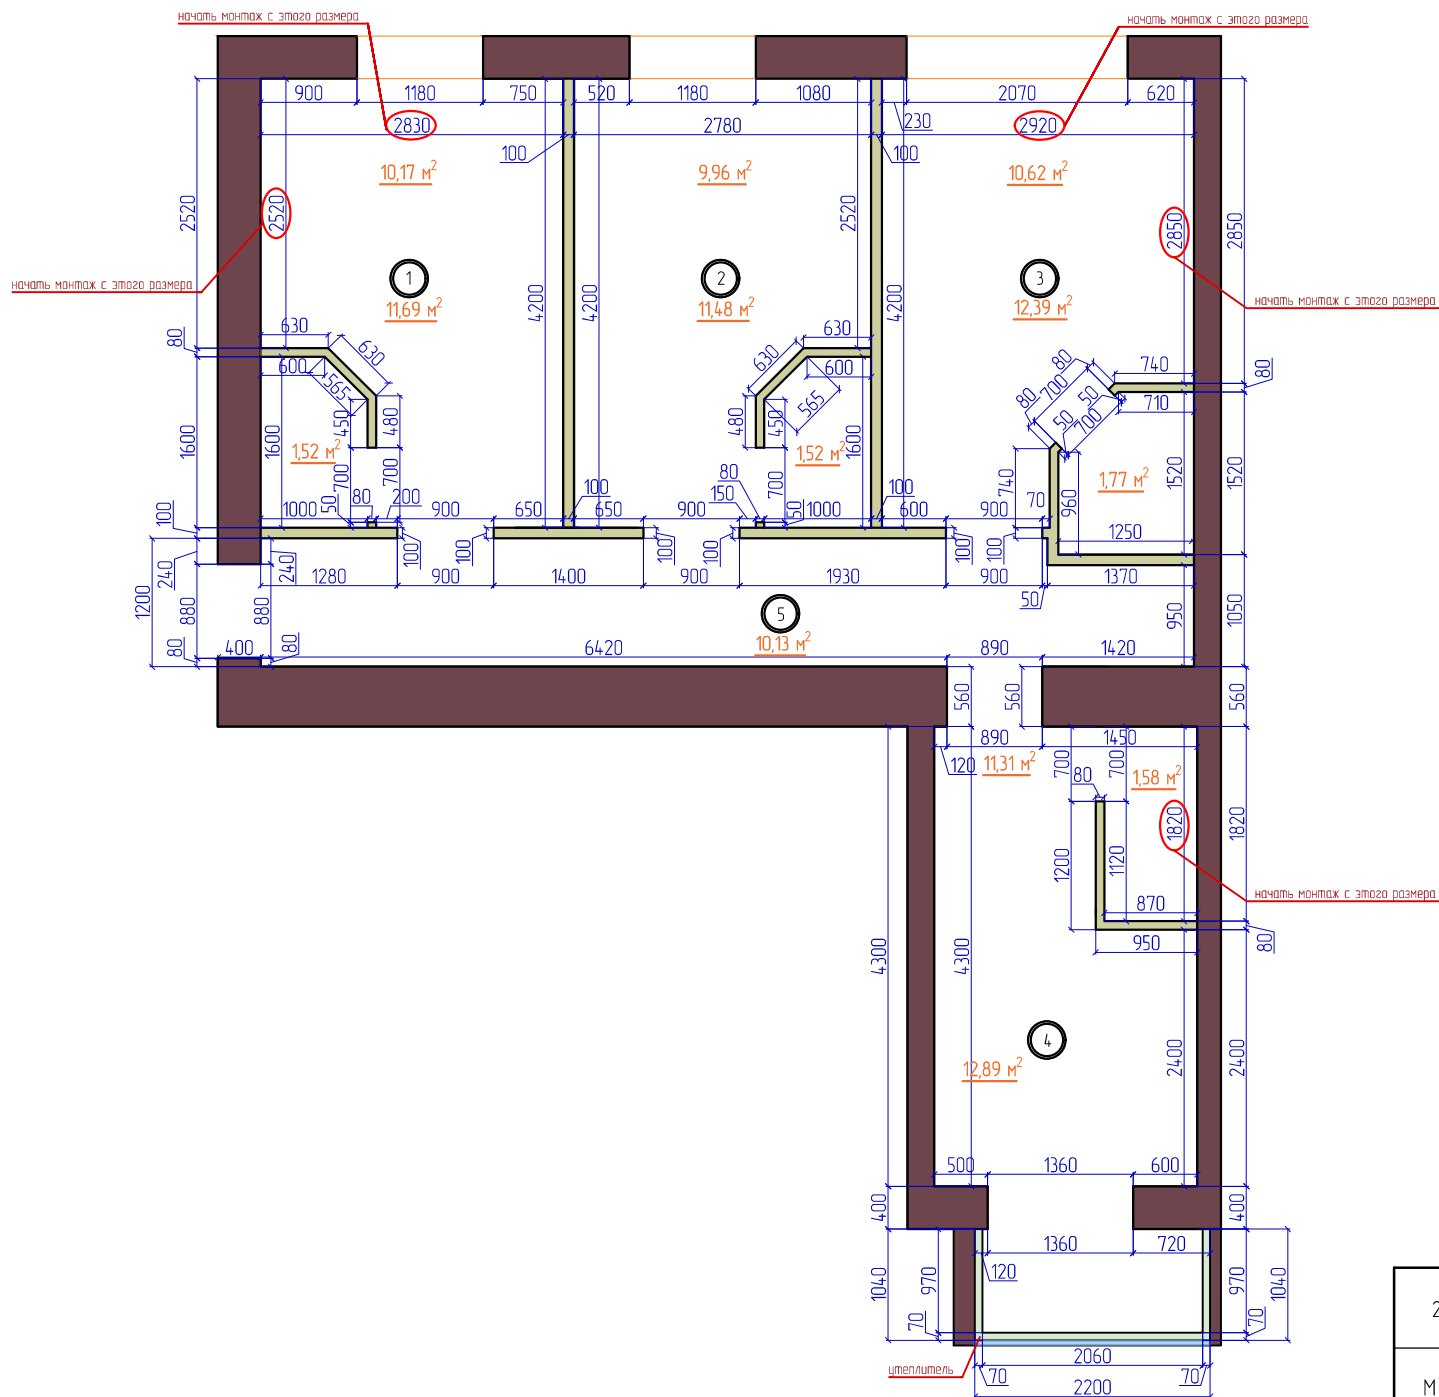

Экспликация помещений


№ по плану	Наименование	Площадь м ²
1	Квартира 1	11,69
2	Квартира 2	11,48
3	Квартира 3	12,39
4	Квартира 4	12,89
5	Коридор	10,13
	Общая	58,58

Условные обозначения:

- | | |
|---|---------------------------|
|  | Номер помещения |
|  | Площадь помещения |
|  | Труба |
|  | Монтируемые элементы стен |

2020		Лист
М 150	План монтажа	7

План расстановки мебели и оборудования

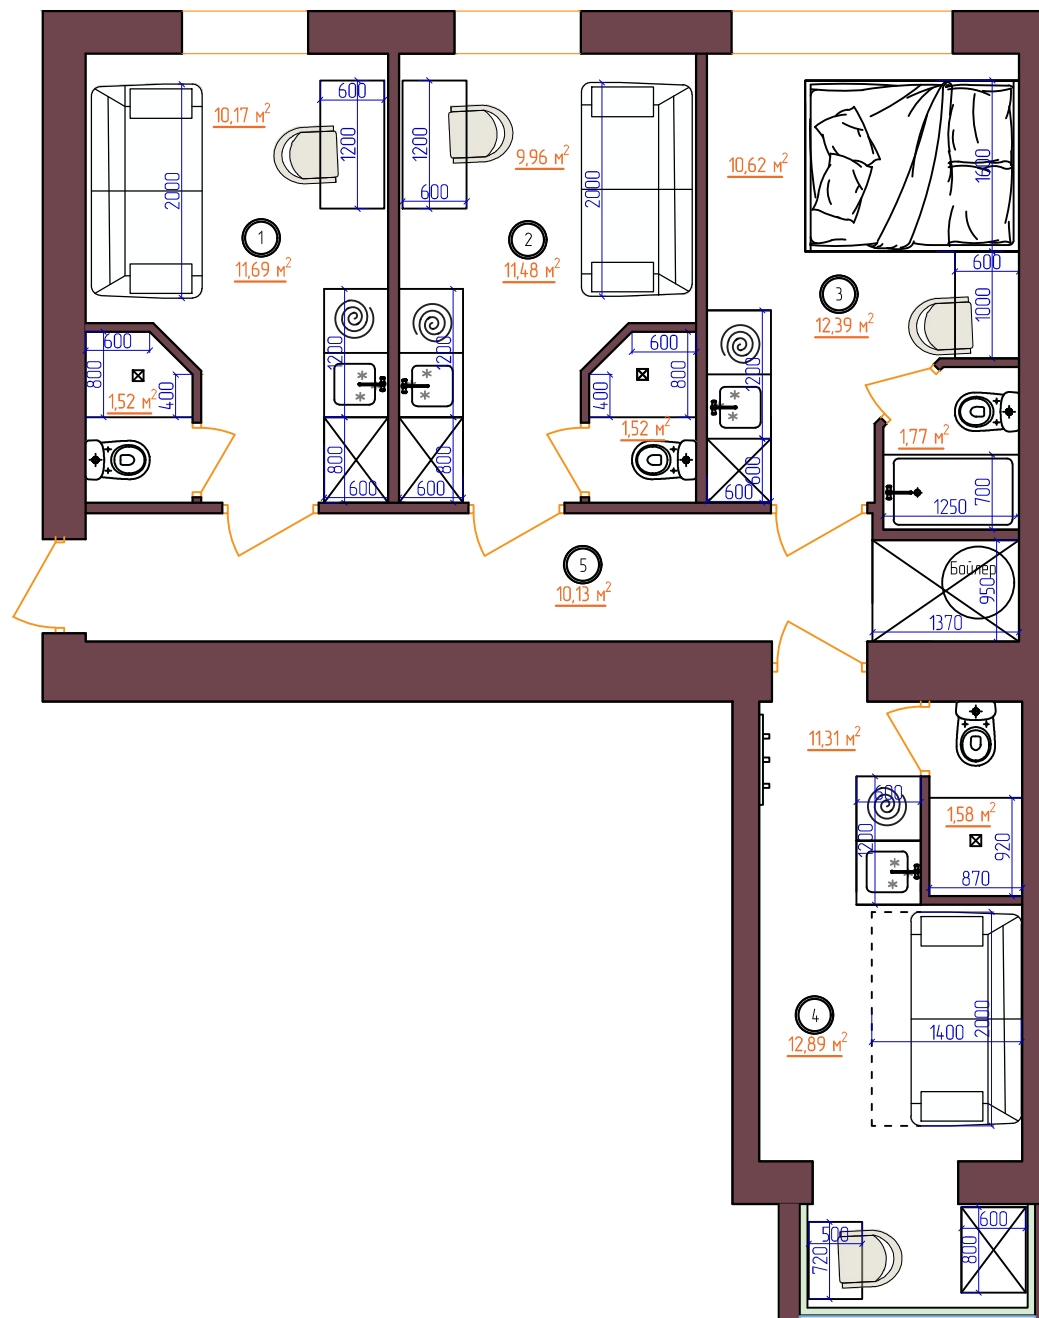

Экспликация помещений


№ по плану	Наименование	Площадь, м ²
1	Квартира 1	11,69
2	Квартира 2	11,48
3	Квартира 3	12,39
4	Квартира 4	12,89
5	Коридор	10,13
	Общая	58,58

Условные обозначения:

- ② Номер помещения
- 8,01 м² Площадь помещения
- Труба

2020		Лист
М 150	План расстановки мебели и оборудования	7

Схема размещения потолочного освещения

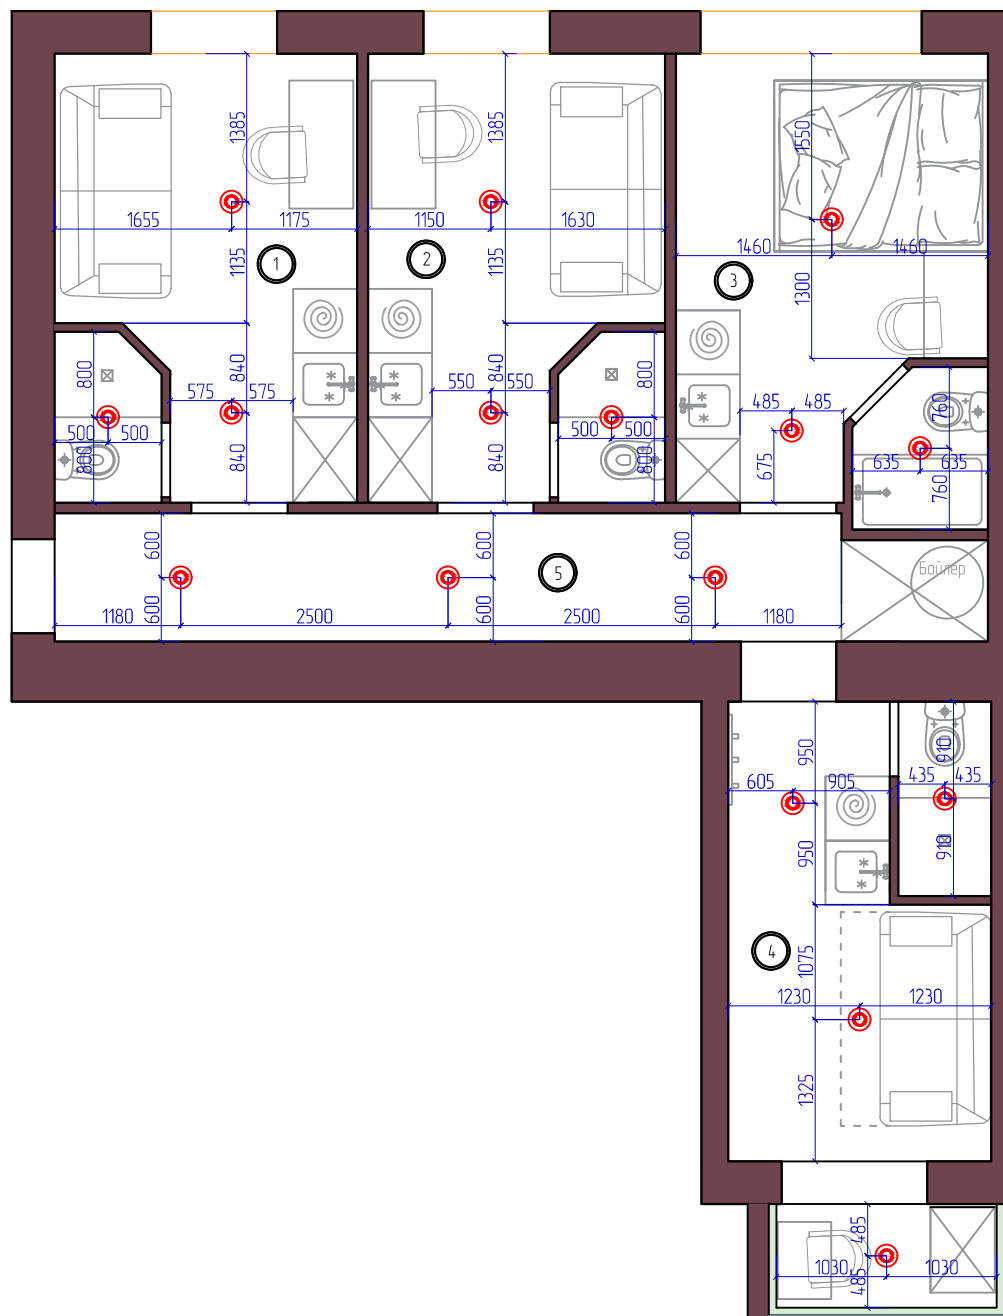

Экспликация помещений


№ по плану	Наименование	Площадь, м ²
1	Квартира 1	11,69
2	Квартира 2	11,48
3	Квартира 3	12,39
4	Квартира 4	12,89
5	Коридор	10,13
	Общая	58,58

Условные обозначения:

- ① Номер помещения
- Светильник или люстра

2020		Лист
М 150	Схема размещения потолочного освещения	7

Схема включения светильников

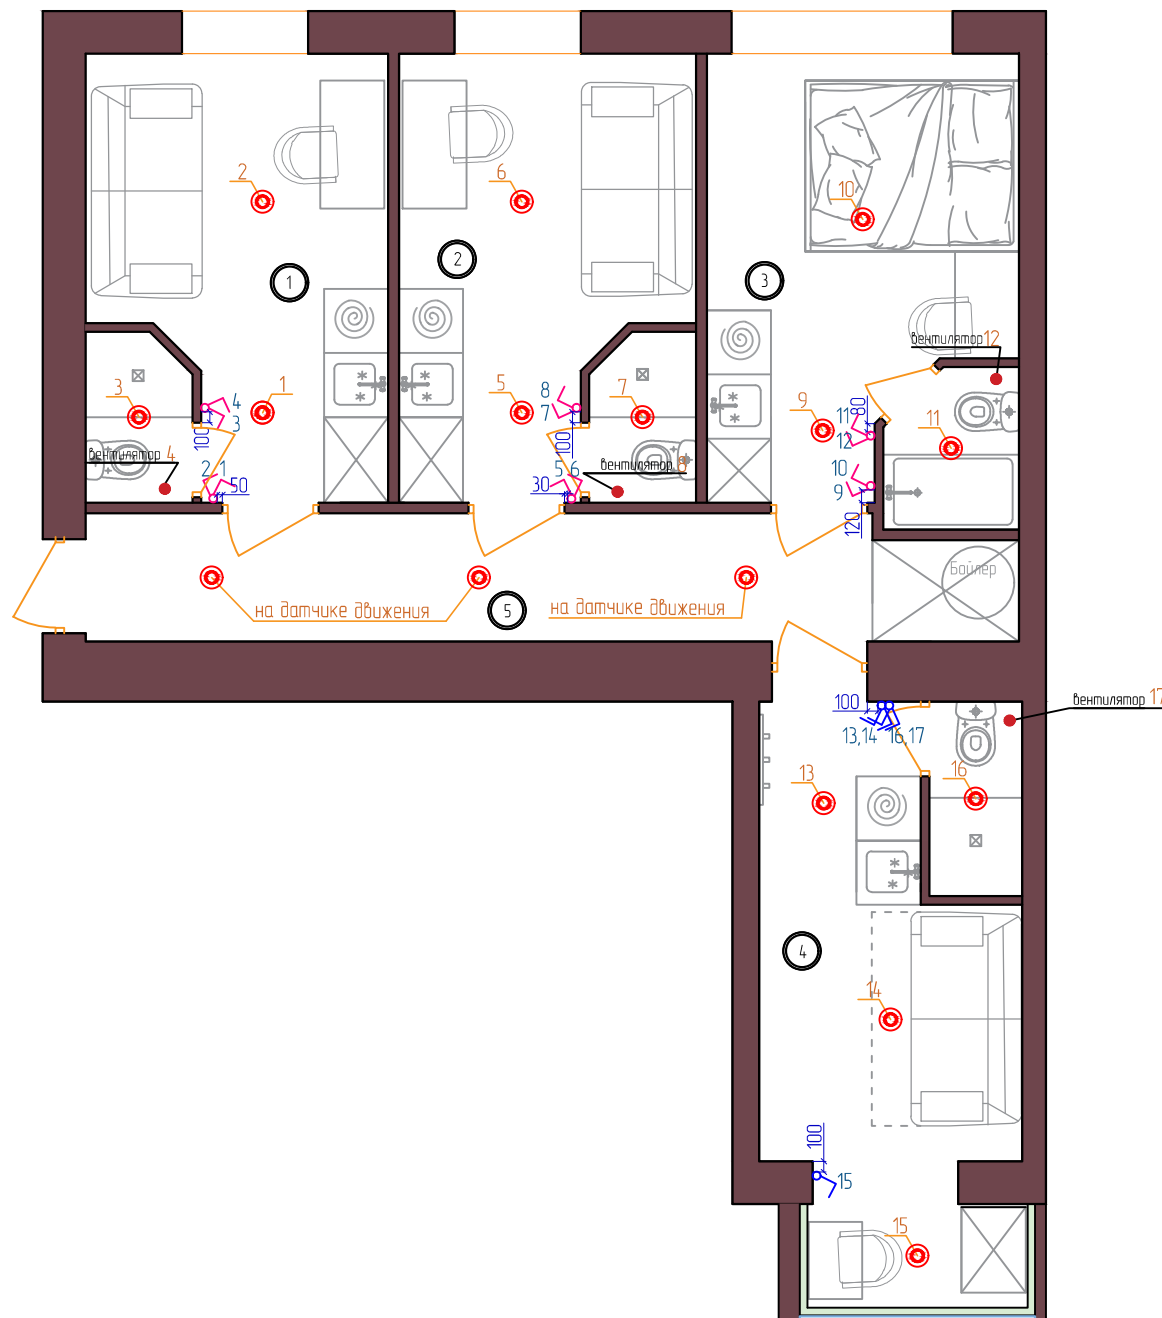

Экспликация помещений

№ по плану	Наименование	Площадь, м ²
1	Квартира 1	11,69
2	Квартира 2	11,48
3	Квартира 3	12,39
4	Квартира 4	12,89
5	Коридор	10,13
	Общая	58,58

Условные обозначения:

- 1 Номер помещения
- Светильник или люстра
- Выключатель (h=900, если не указано другое)
- Двойной выключатель (h=900, если не указано другое)
- Двойной выключатель Накладной (h=900, если не указано другое)
- Выбод на...
- 1,2... Нумерация выключателей
- 1,2... Нумерация источников освещения

2020		Лист
М 1:50	Схема включения светильников	7

План размещения розеток



Экспликация помещений


№ по плану	Наименование	Площадь, м ²
1	Квартира 1	11,69
2	Квартира 2	11,48
3	Квартира 3	12,39
4	Квартира 4	12,89
5	Коридор	10,13
	Общая	58,58

Условные обозначения:

- Эл. розетка встроенная (h=250, если не указано другое)
- Группа эл. розеток (h=250, если не указано другое)
- Эл. розетка накладная (h=150, если не указано другое)

2020		Лист
М 150	План размещения розеток	7

План сантехнического оборудования

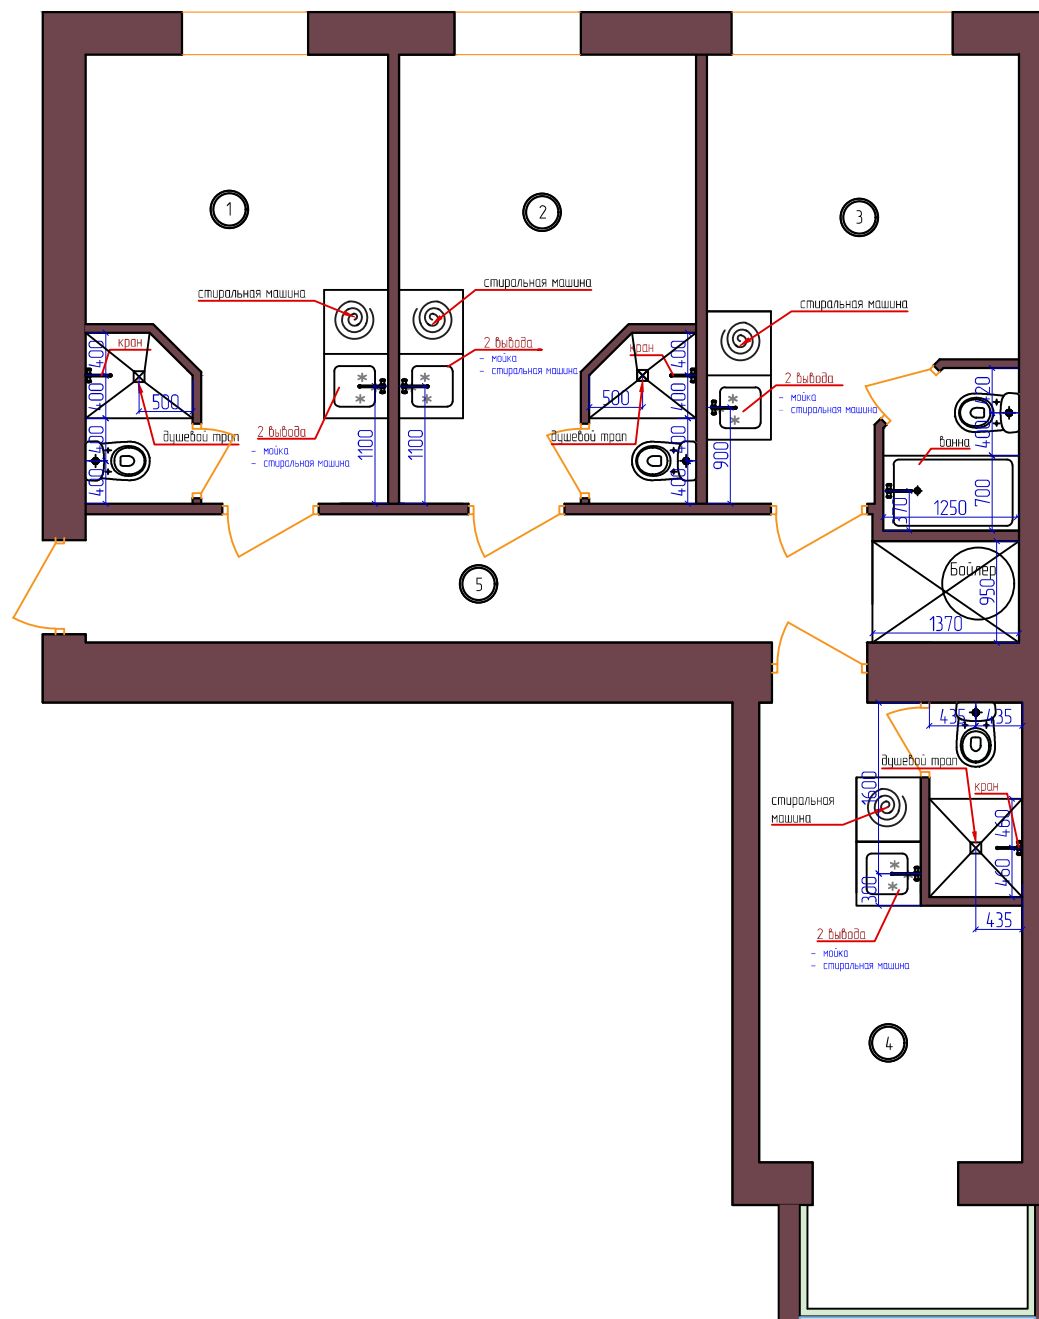

Экспликация помещений

№ по плану	Наименование	Площадь, м ²
1	Квартира 1	11,69
2	Квартира 2	11,48
3	Квартира 3	12,39
4	Квартира 4	12,89
5	Коридор	10,13
	Общая	58,58

Условные обозначения:

- 8,01 м² Площадь помещения
- Труба
- ⊙ Стиральная машина

2020		Лист
М 150	План сантехнического оборудования	7