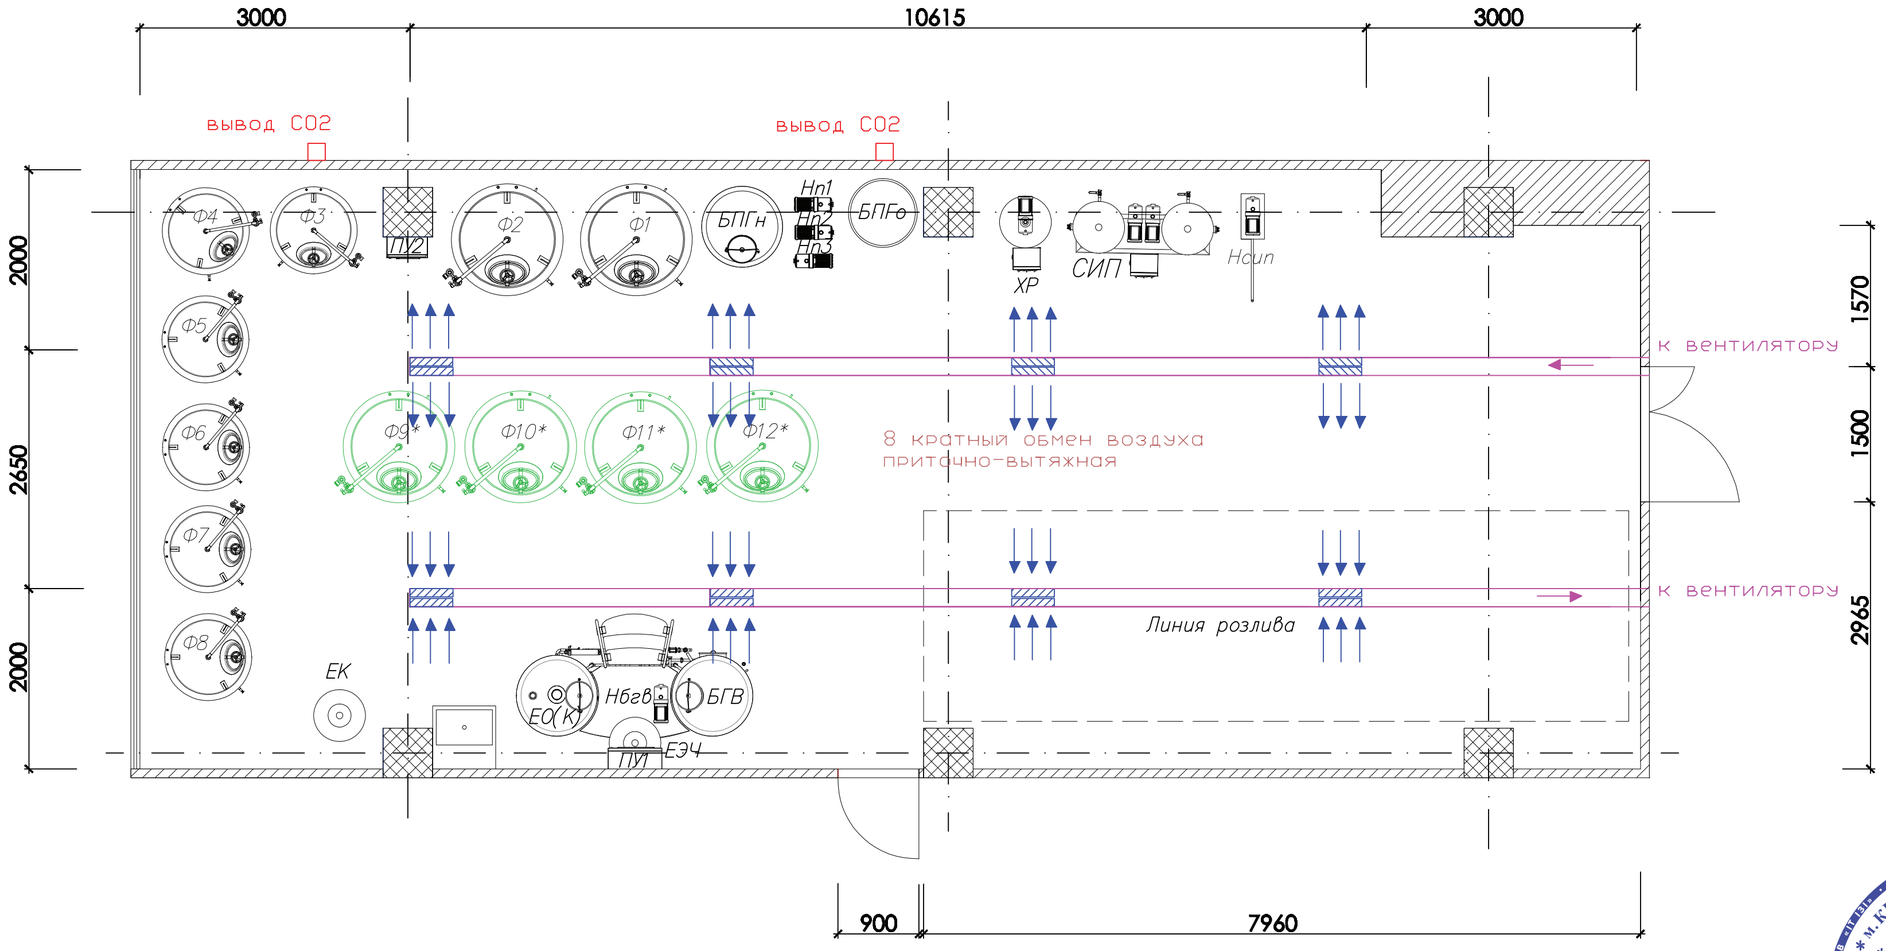

Вентиляционная труба d200

Вент решетка 100х300мм

Условные обозначения

Ф – Ферментер
БГВ – Бак горячей воды
Нбгв – Насос бака горячей воды
СИП – СИП-станция
Нсип – СИП насос
ЕЭЧ – Емкость экстракции чая
ЕК – Емкость комбучи
ЕО(К) – Емкость для приготовления основы (купажная)
БПГо – Бак пропиленгликоля (охлаждение)
Нп – Насос пропиленгликоля
ПУ2 – Пульт управления 2
ХР – Хмелевая ракета
ПУ1 – Пульт управления
БПГн – Бак пропиленгликоля (нагрева)

						План вентиляционной системы			
Директор							ТЗ	8	9
Инженер									