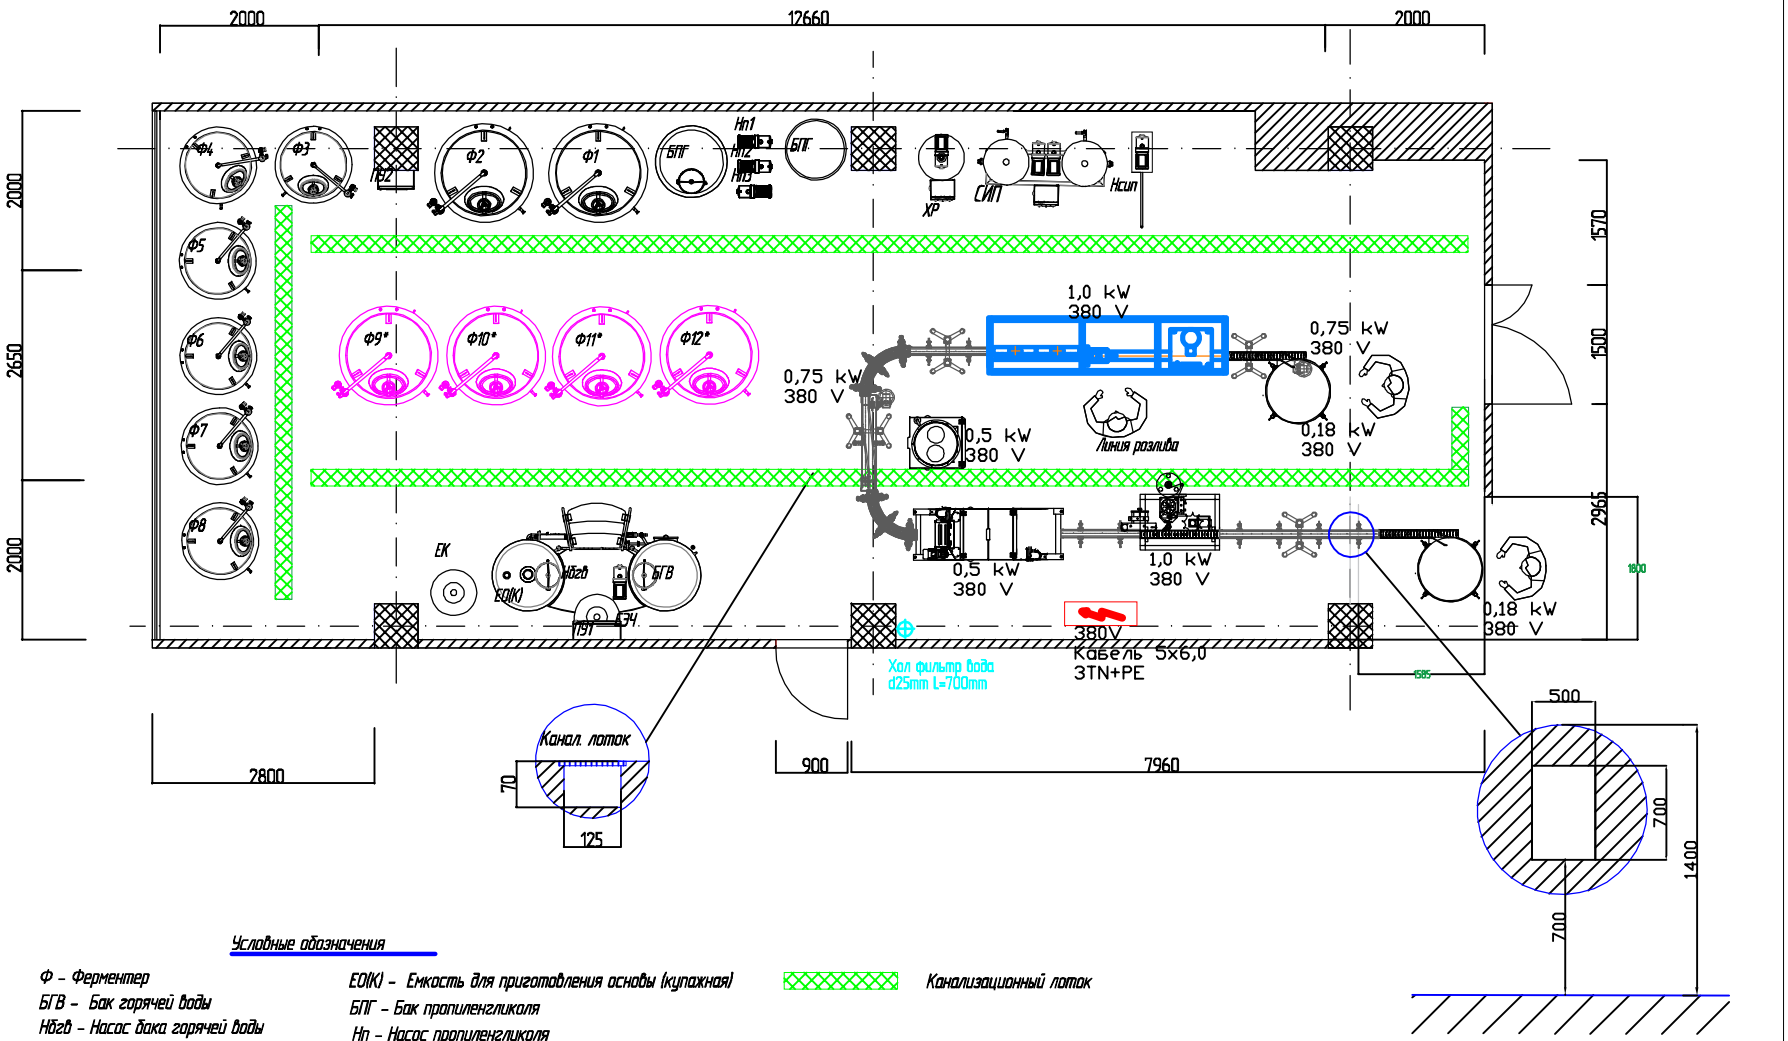

Условные обозначения

Ф - Ферментер
БГВ - Бак горячей воды
Нбгв - Насос бака горячей воды
СИП - СИП-станция
Нсип - СИП насос
ЕЭЧ - Емкость экстракции чая
ЕК - Емкость комбучи
ЕО(К) - Емкость для приготовления основы (купажная)
БПГ - Бак пропиленгликоля
Нп - Насос пропиленгликоля
ПУ2 - Пульт управления 2
ХР - Хмелевая ракета
ПУ1 - Пульт управления

Канализационный лоток

						План канализационной системы		
Директор								
							ТЗ	2	8
Инженер	Мишенко							