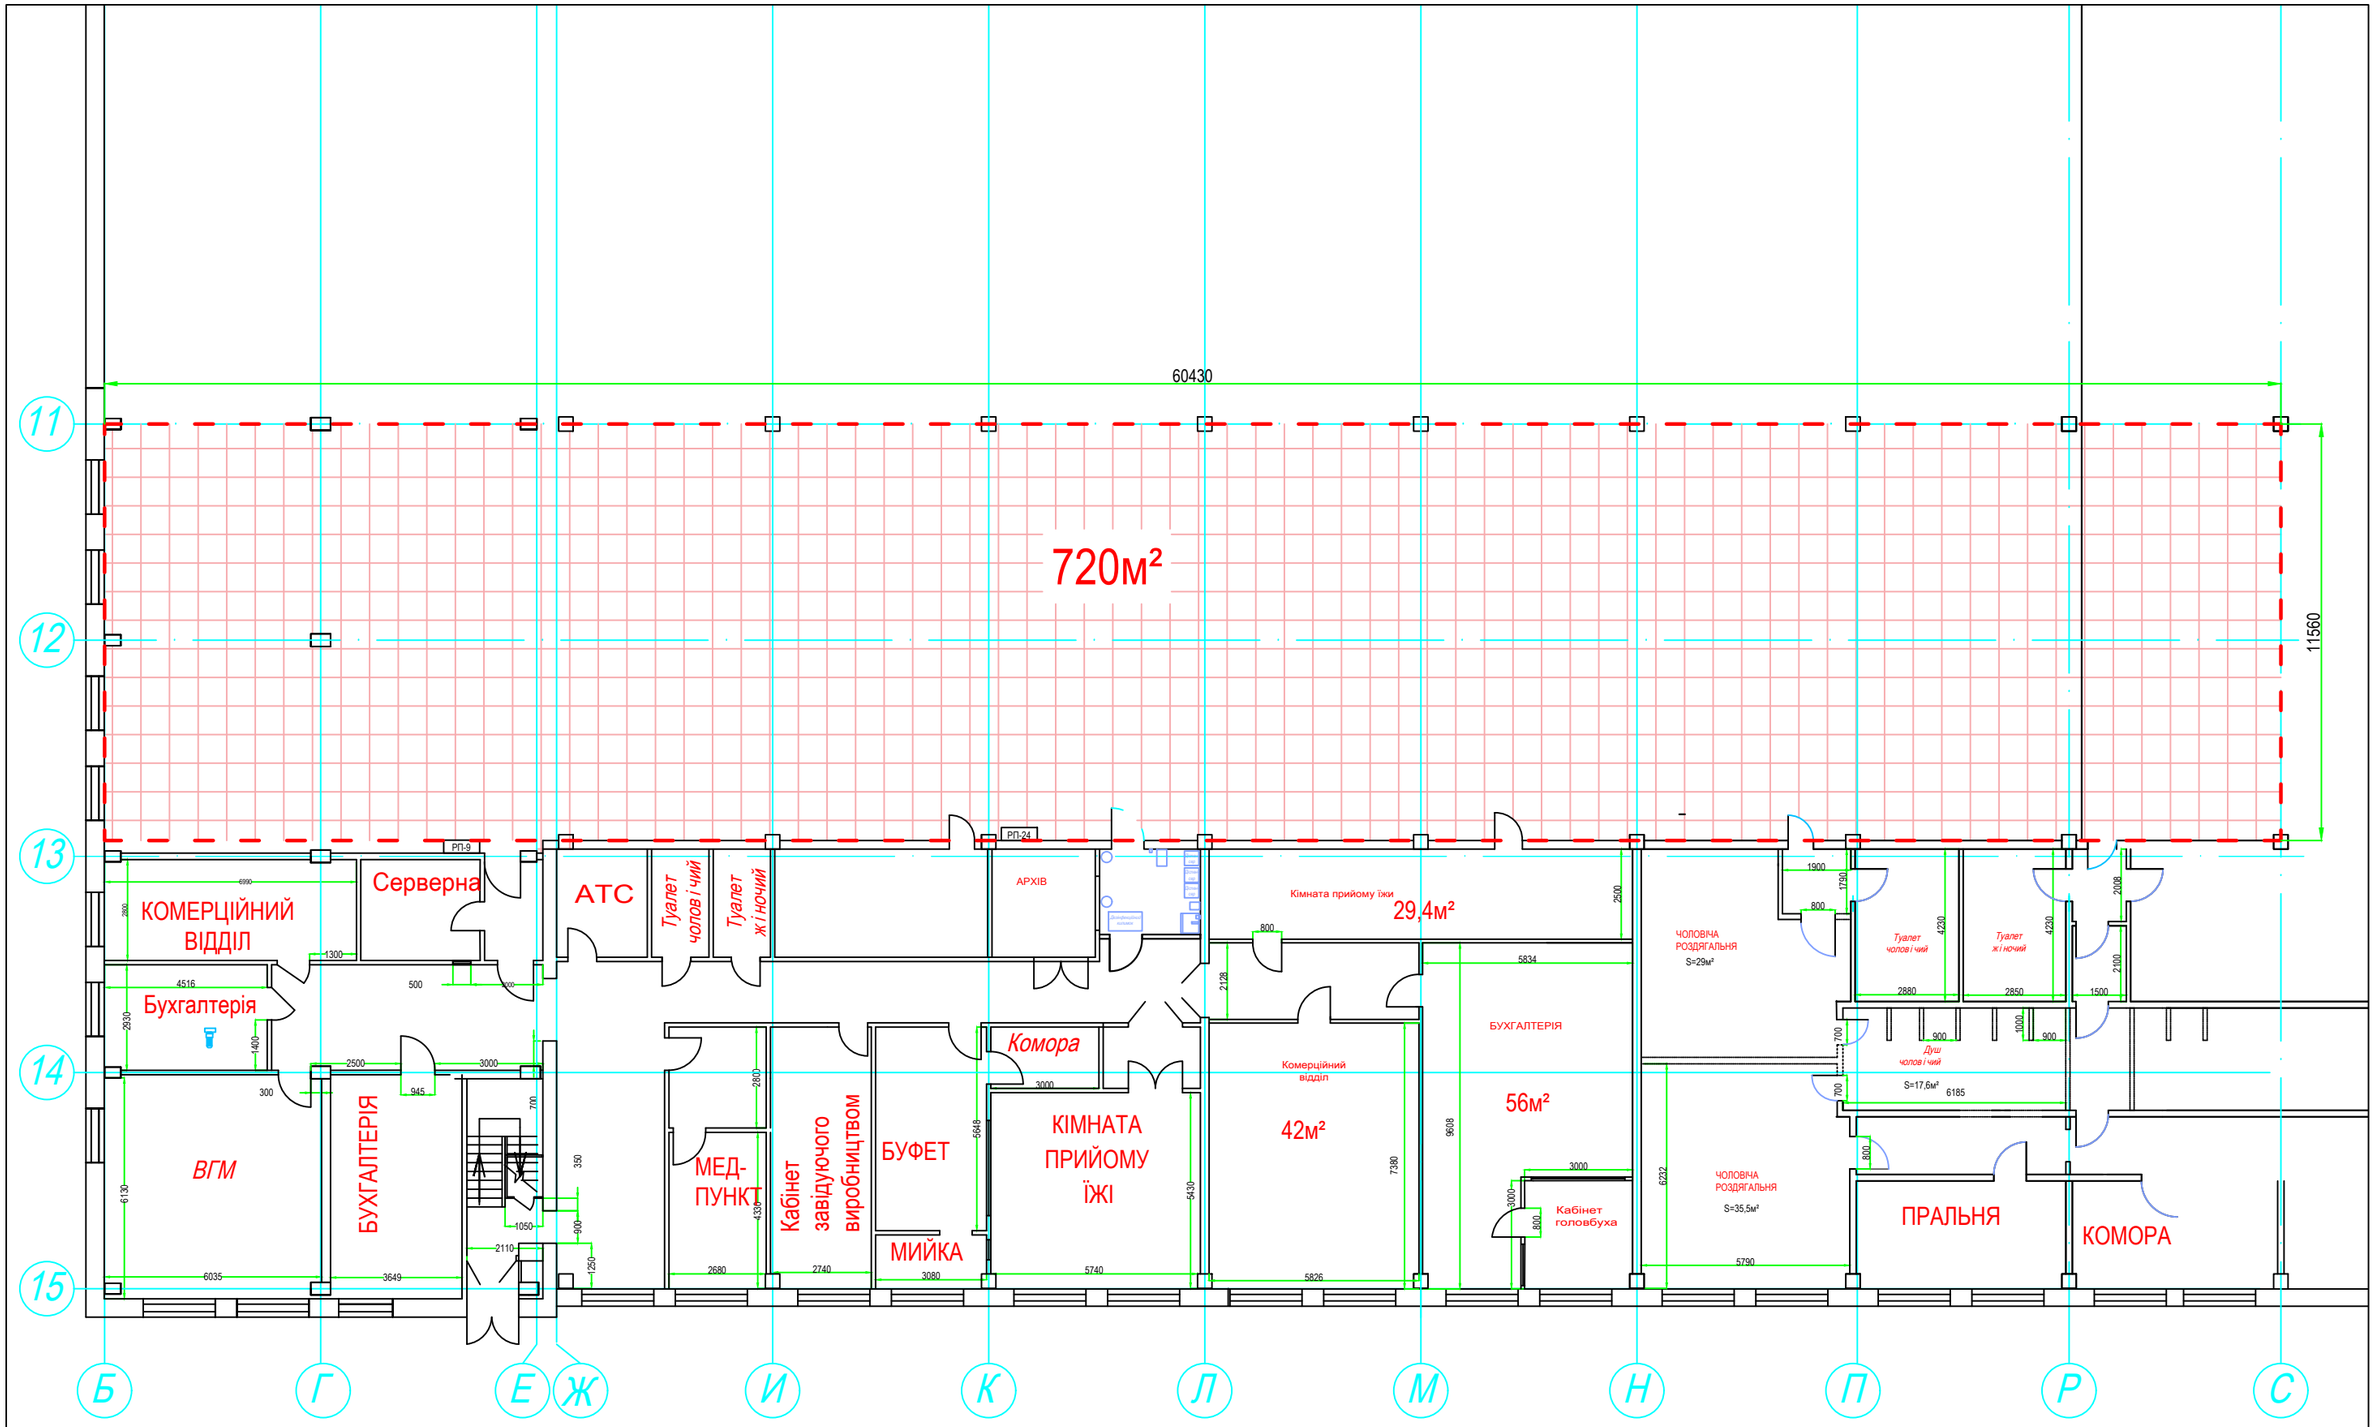

Вим	Лист	№докум.	Підп.	Дата	Підлога	Літера	Маса	Масштаб
Розробив		Ісаров В.М.						1:100
Погоджено		Кульчицький А.				Лист 1		Листів 3
					Площа підлоги	КП"СПЕЦЖИТЛОФОНД" м.Київ		
Затвердив		Забережний О.						