

ТОВ "УніверсалПроектСервіс"

Робочий проект

*Проект влаштування навісу господарського двору на території
торгового центру за адресою: м. Київ, вул. Сурікова 3.*

*Електротехнічні рішення
ЕТР*

Директор _____

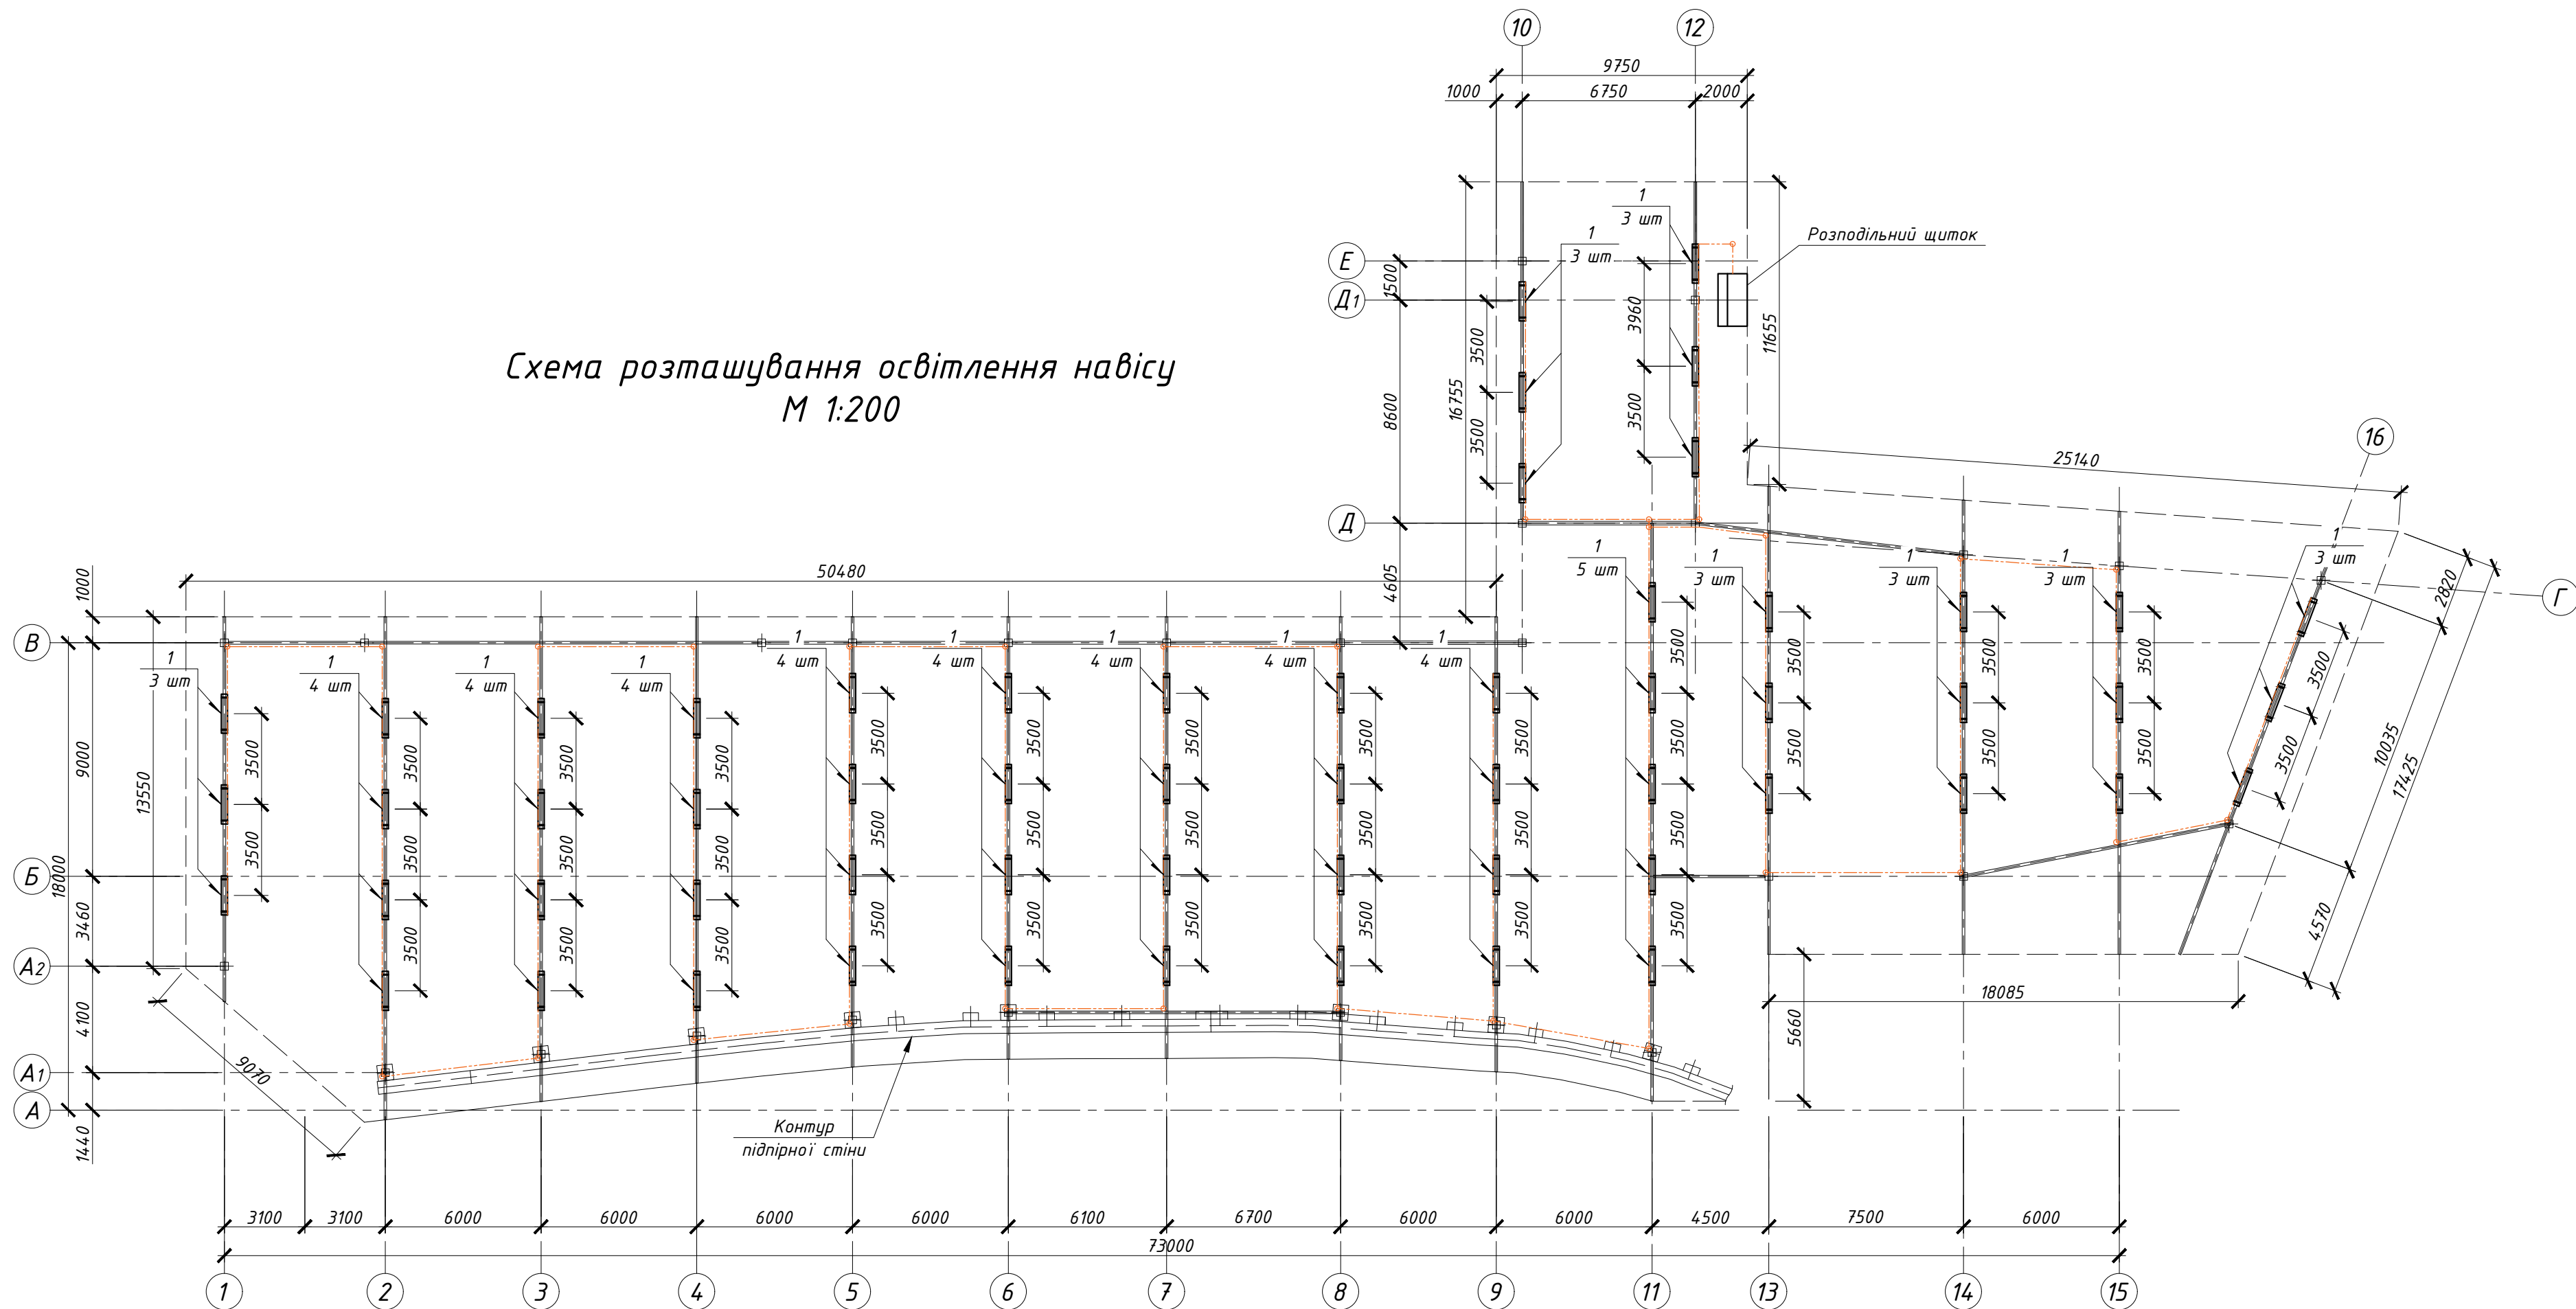
Головний інженер проекту _____

Відомість робочих креслень основного комплексу розділу ЕТР:

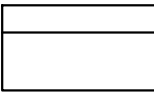
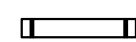
№ п/п	Найменування	Примітки
3	Схема розташування освітлення навісу	
4		
5		

						01/10-07-2020				
						Проект влаштування навісу господарського двору на території торгового центру за адресою: м. Київ, вул. Сурікова 3.				
Зм.	Кіл.	Арк.	№ док.	Підпис	Дата					
ГІП		Чударев А.Г.				Навіс. Секція 1. Розділ ЕТР		Стадія	Аркуш	Аркушів
Розробив		Кошева О.В.						РП	2	58
Перевірів		Янсонс М.О.								
						Відомість робочих креслень		ТОВ "Універсал ПроектСервіс"		

Схема розташування освітлення навісу
М 1:200



Умовні позначення

-  Розподільний щиток
-  Лінійний світлодіодний світильник

Специфікація освітлення

Марка Поз.	Найменування	Кіл.
	Деталі:	
1	Лінійний світлодіодний світильник 1510х70х40	58

Секція 2



Примітки:

1. Розташування, а також кількість світильників може бути змінено за бажанням замовника і відрізнитися від наведеної схеми.

						01/10-07-2020			
						Проект влаштування навісу господарського двору на території торгового центру за адресою: м. Київ, вул. Сурікова 3.			
Зм.	Кіл.	Арк.	№ док.	Підпис	Дата	Навіс. Секція 1. Розділ ЕТР	Стадія	Аркуш	Аркушів
ГІП		Чударев А.Г.					РП	3	-
Розробив		Кошева О.В.							
Перевірів		Янсонс М.О.				Схема розташування освітлення навісу	ТОВ "Універсал ПроектСервіс"		