





НАИМЕНОВАНИЕ:		_Санузел Луценко 12А	
АДРЕС ЗАКАЗЧИКА:			
Разроб.	Петручик	Технолог	ДЕТАЛЬ: Общая сборка
Пров.		тел. 093-637-44-22	
Утв.		Координатор тел. 063-659-63-25	
Т.контр.		ПО УМОЛЧАНИЮ: РАЗМЕРЫ В МИЛЛИМЕТРАХ	
		ДОПУСКИ: ЛИНЕЙНЫЕ: УГЛОВЫЕ:	
		МАССА: 5371,4	МАСШТАБ
			ЛИСТ 1 ИЗ 12

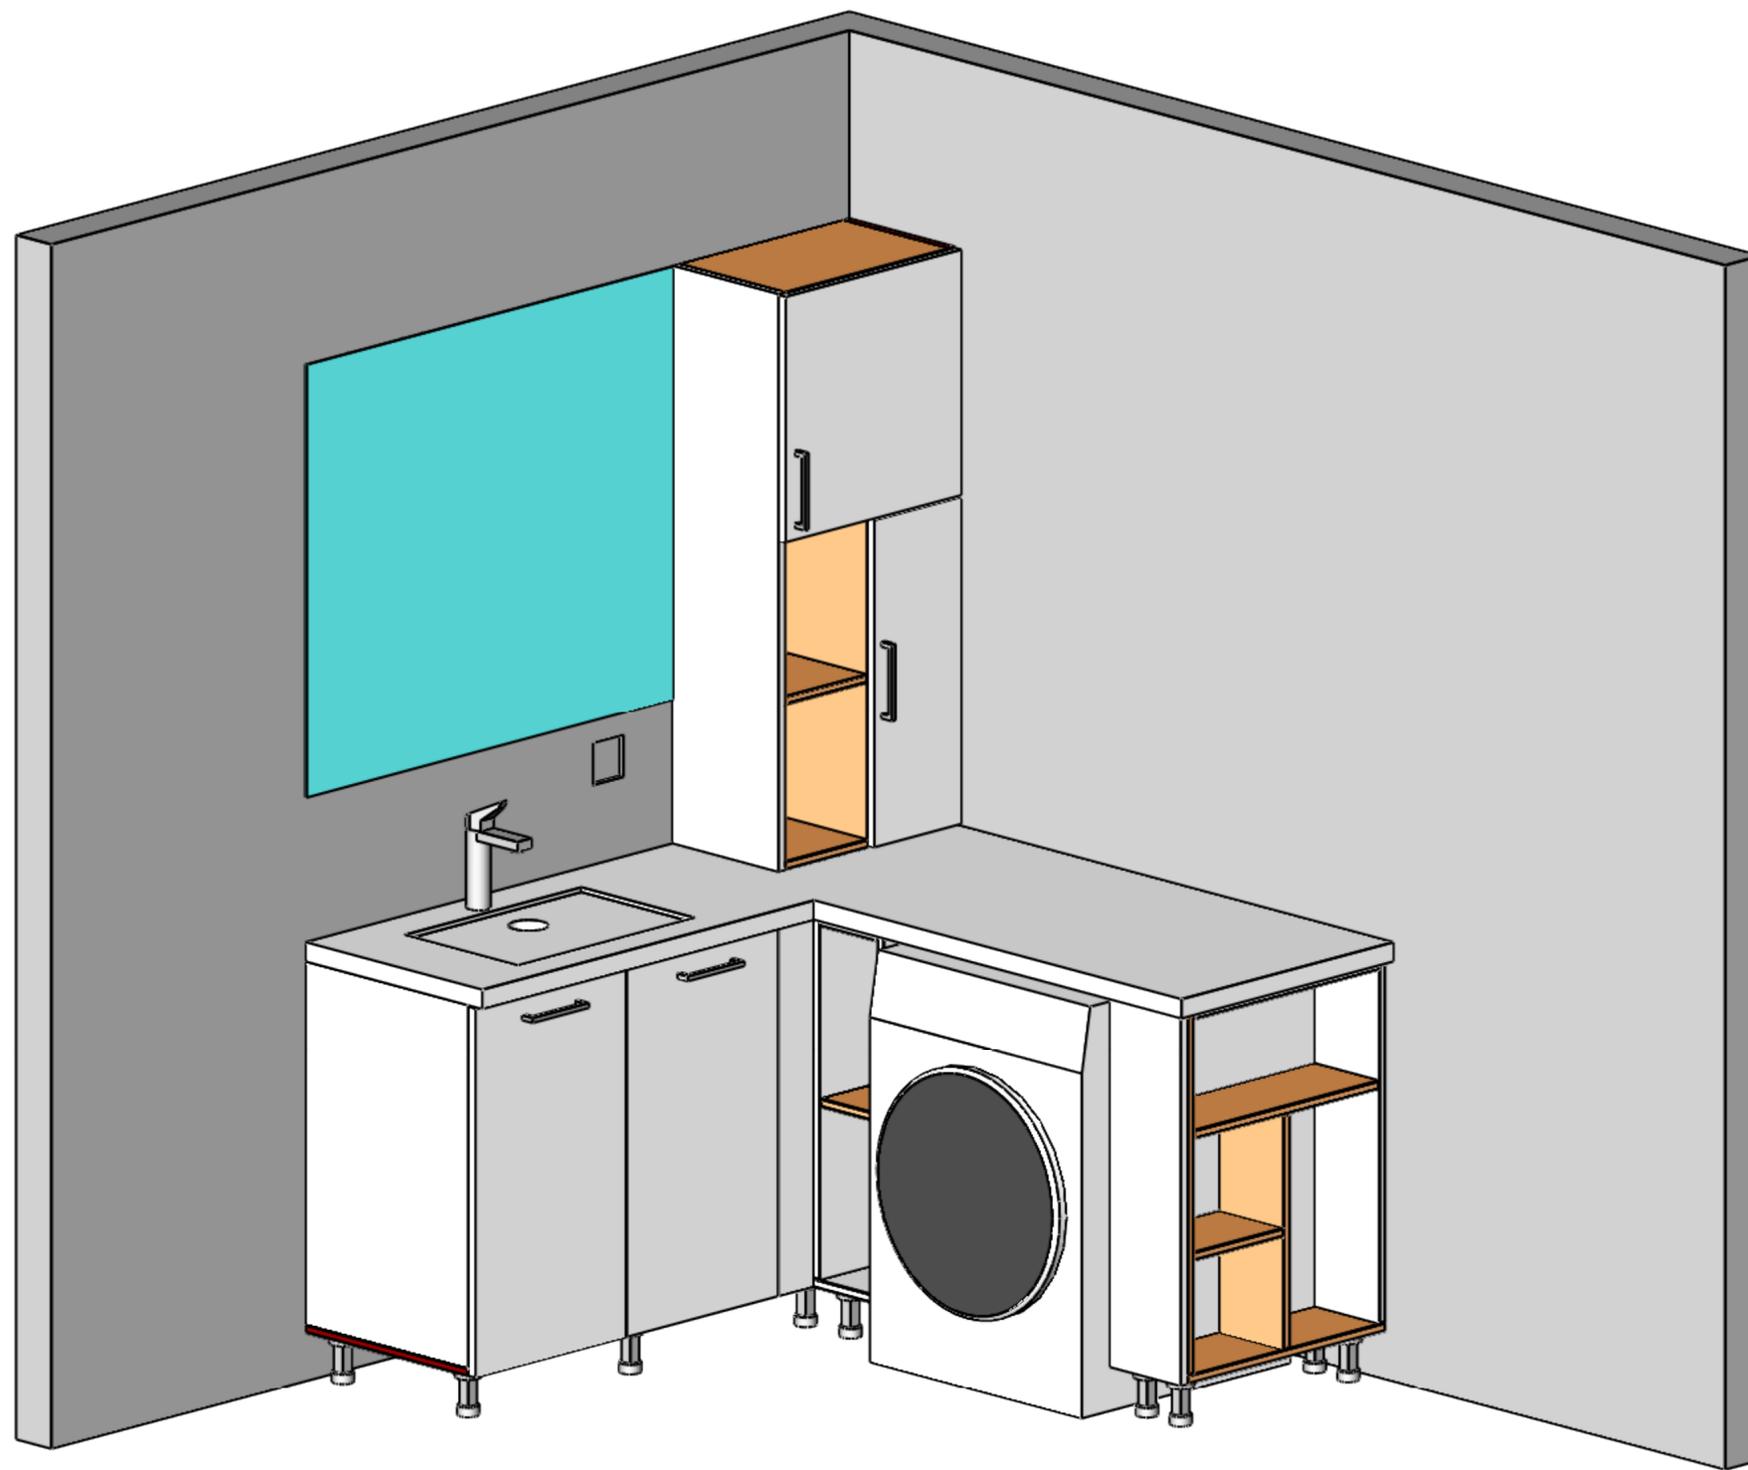

НАИМЕНОВАНИЕ:	_Санузел Луценко 12А
ДЕТАЛЬ:	Общая сборка
МАСШТАБ:	
ЛИСТ 2 ИЗ 12	A2

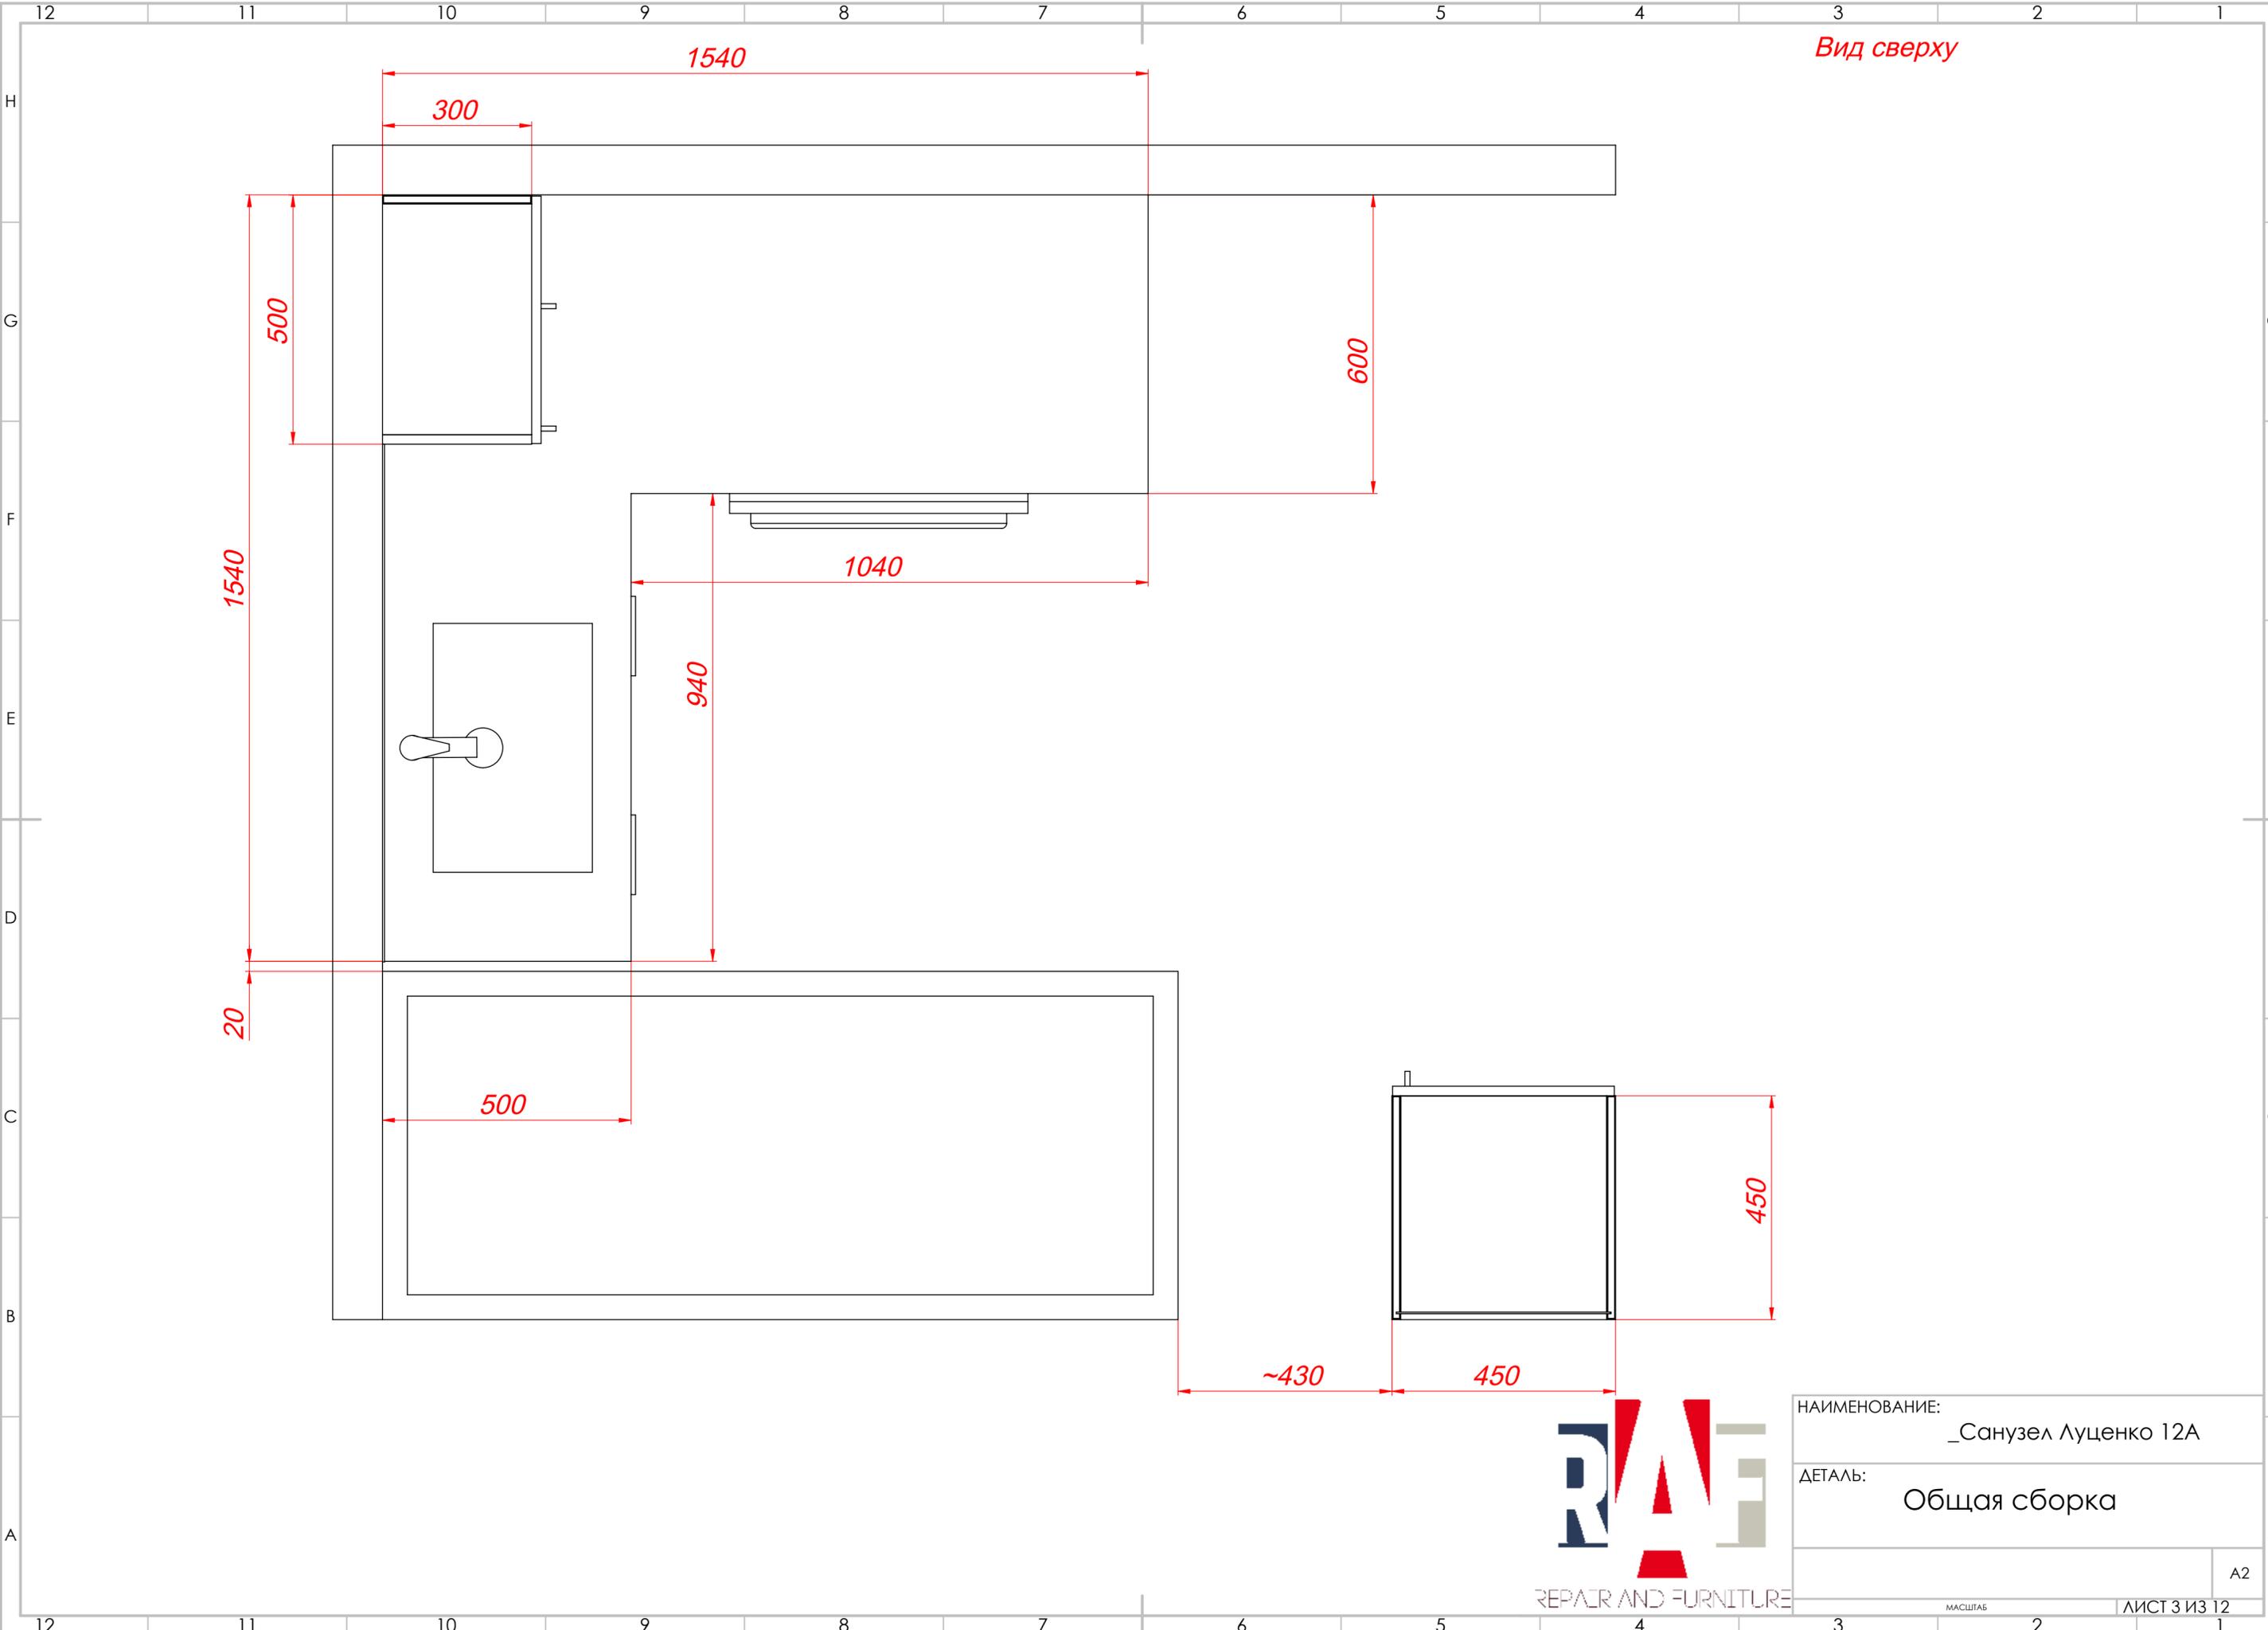


Вид сверху

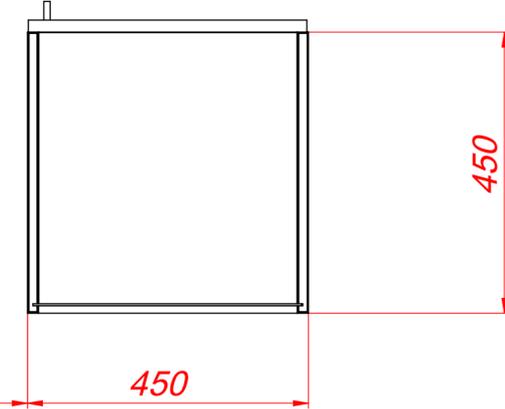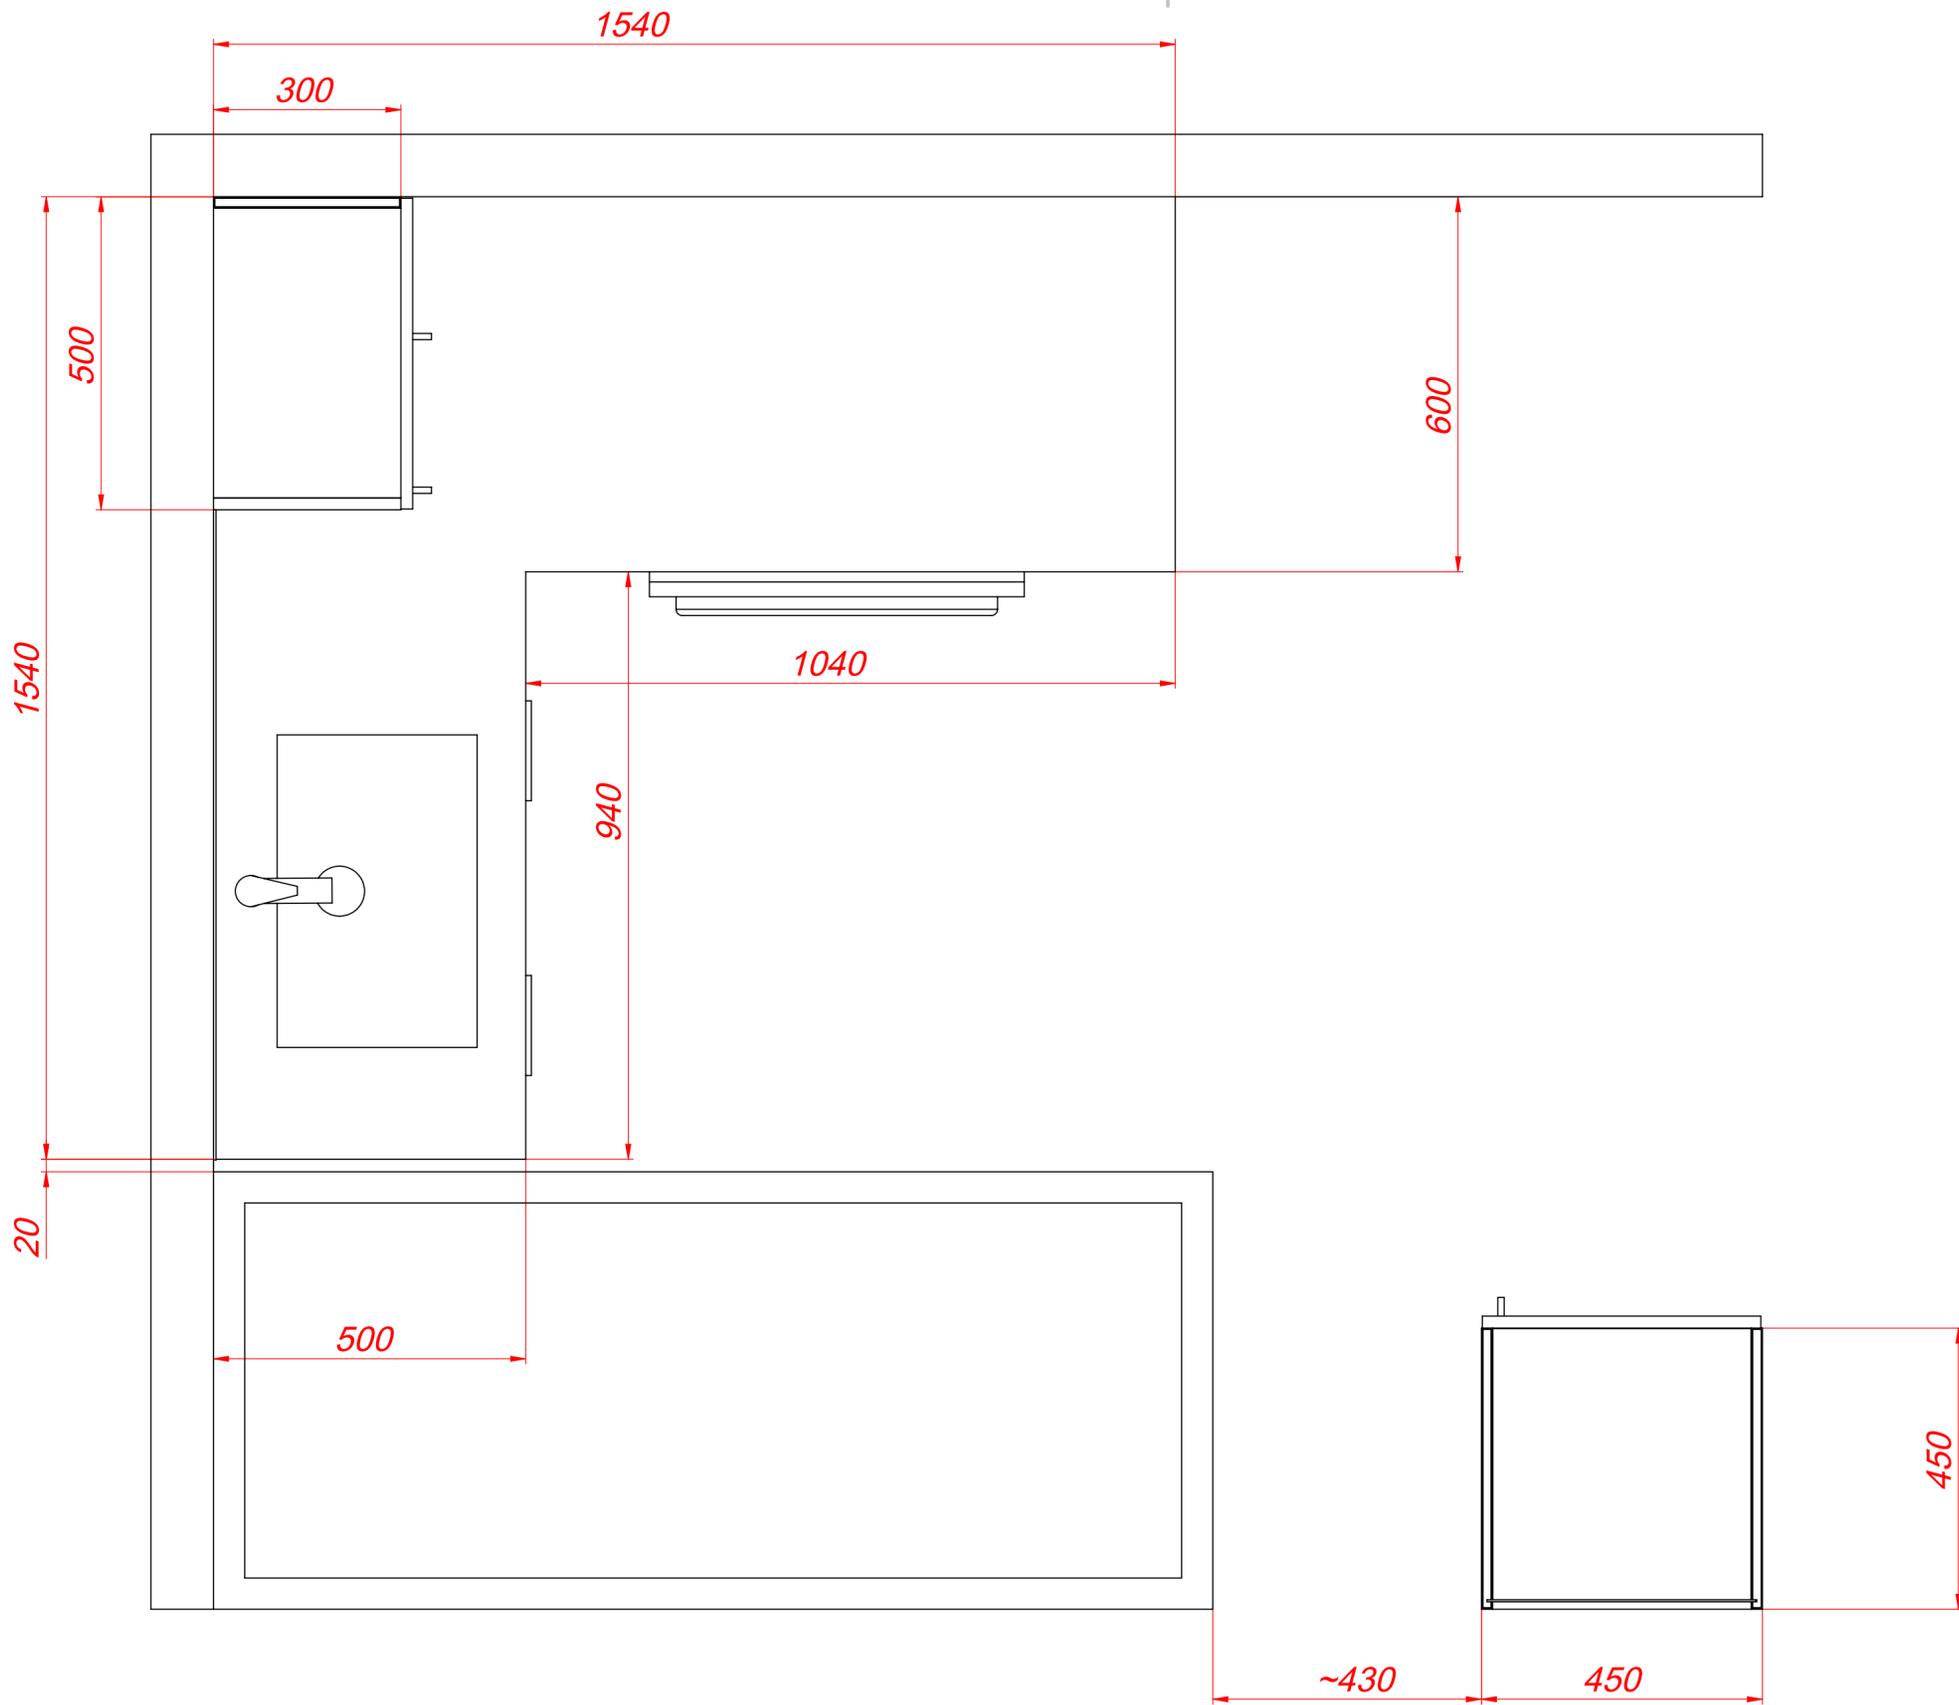

НАИМЕНОВАНИЕ:	_Санузел Луценко 12А	
ДЕТАЛЬ:	Общая сборка	
МАСШТАБ	ЛИСТ 3 ИЗ 12	
	A2	

Вид сверху

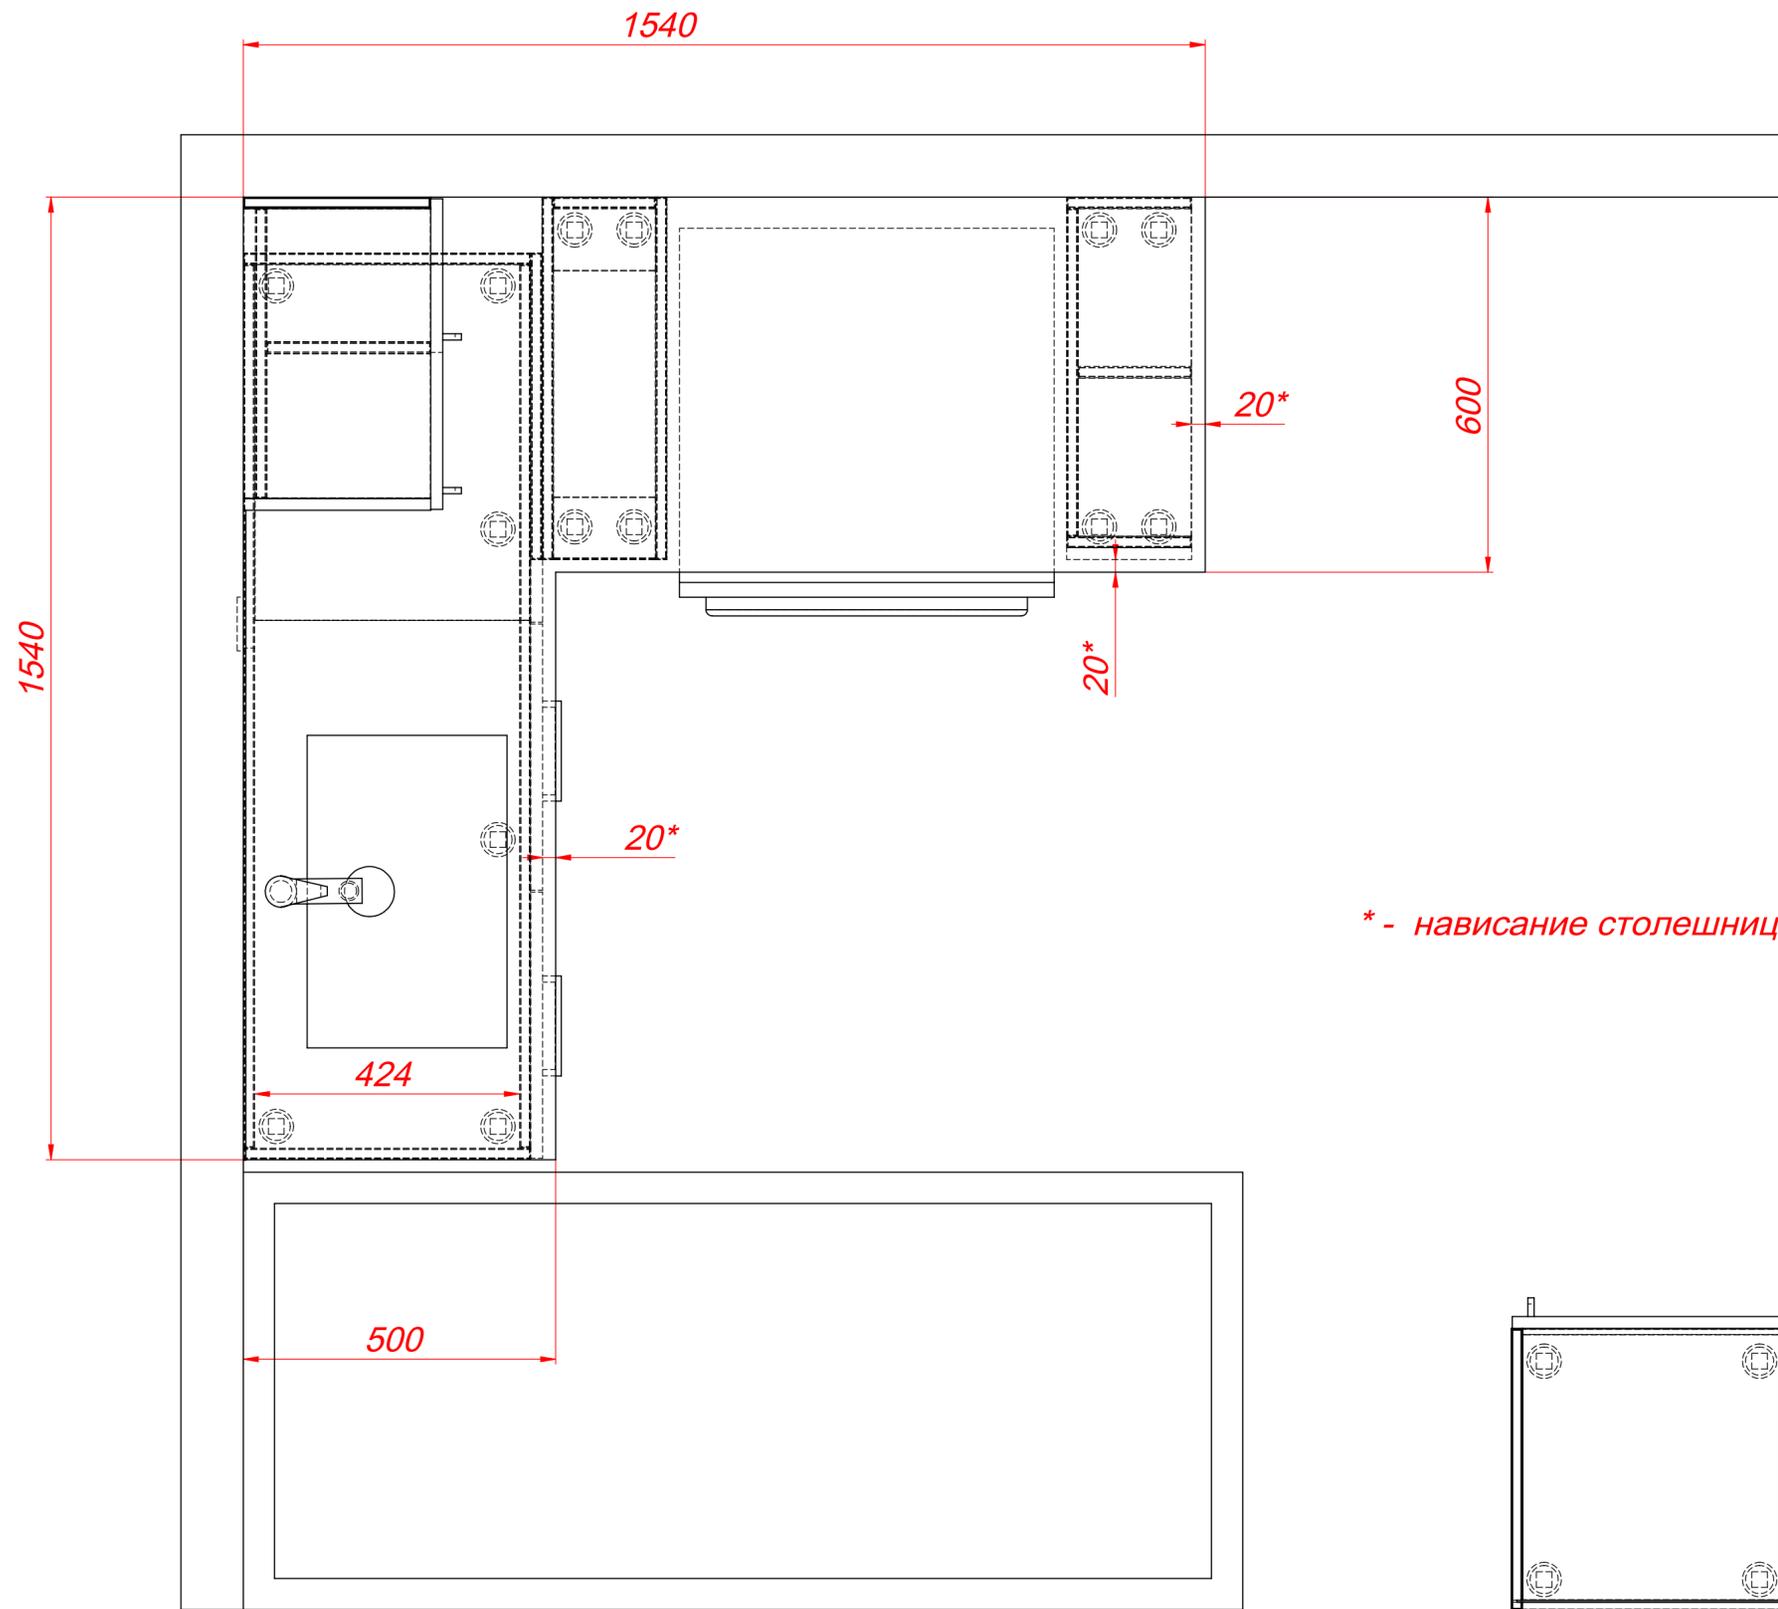

* - нависание столешницы



НАИМЕНОВАНИЕ:
_Санузел Луценко 12А


ДЕТАЛЬ:
Общая сборка

A2


МАСШТАБ

ЛИСТ 4 ИЗ 12

СОЗДАНО: 17.02.2021

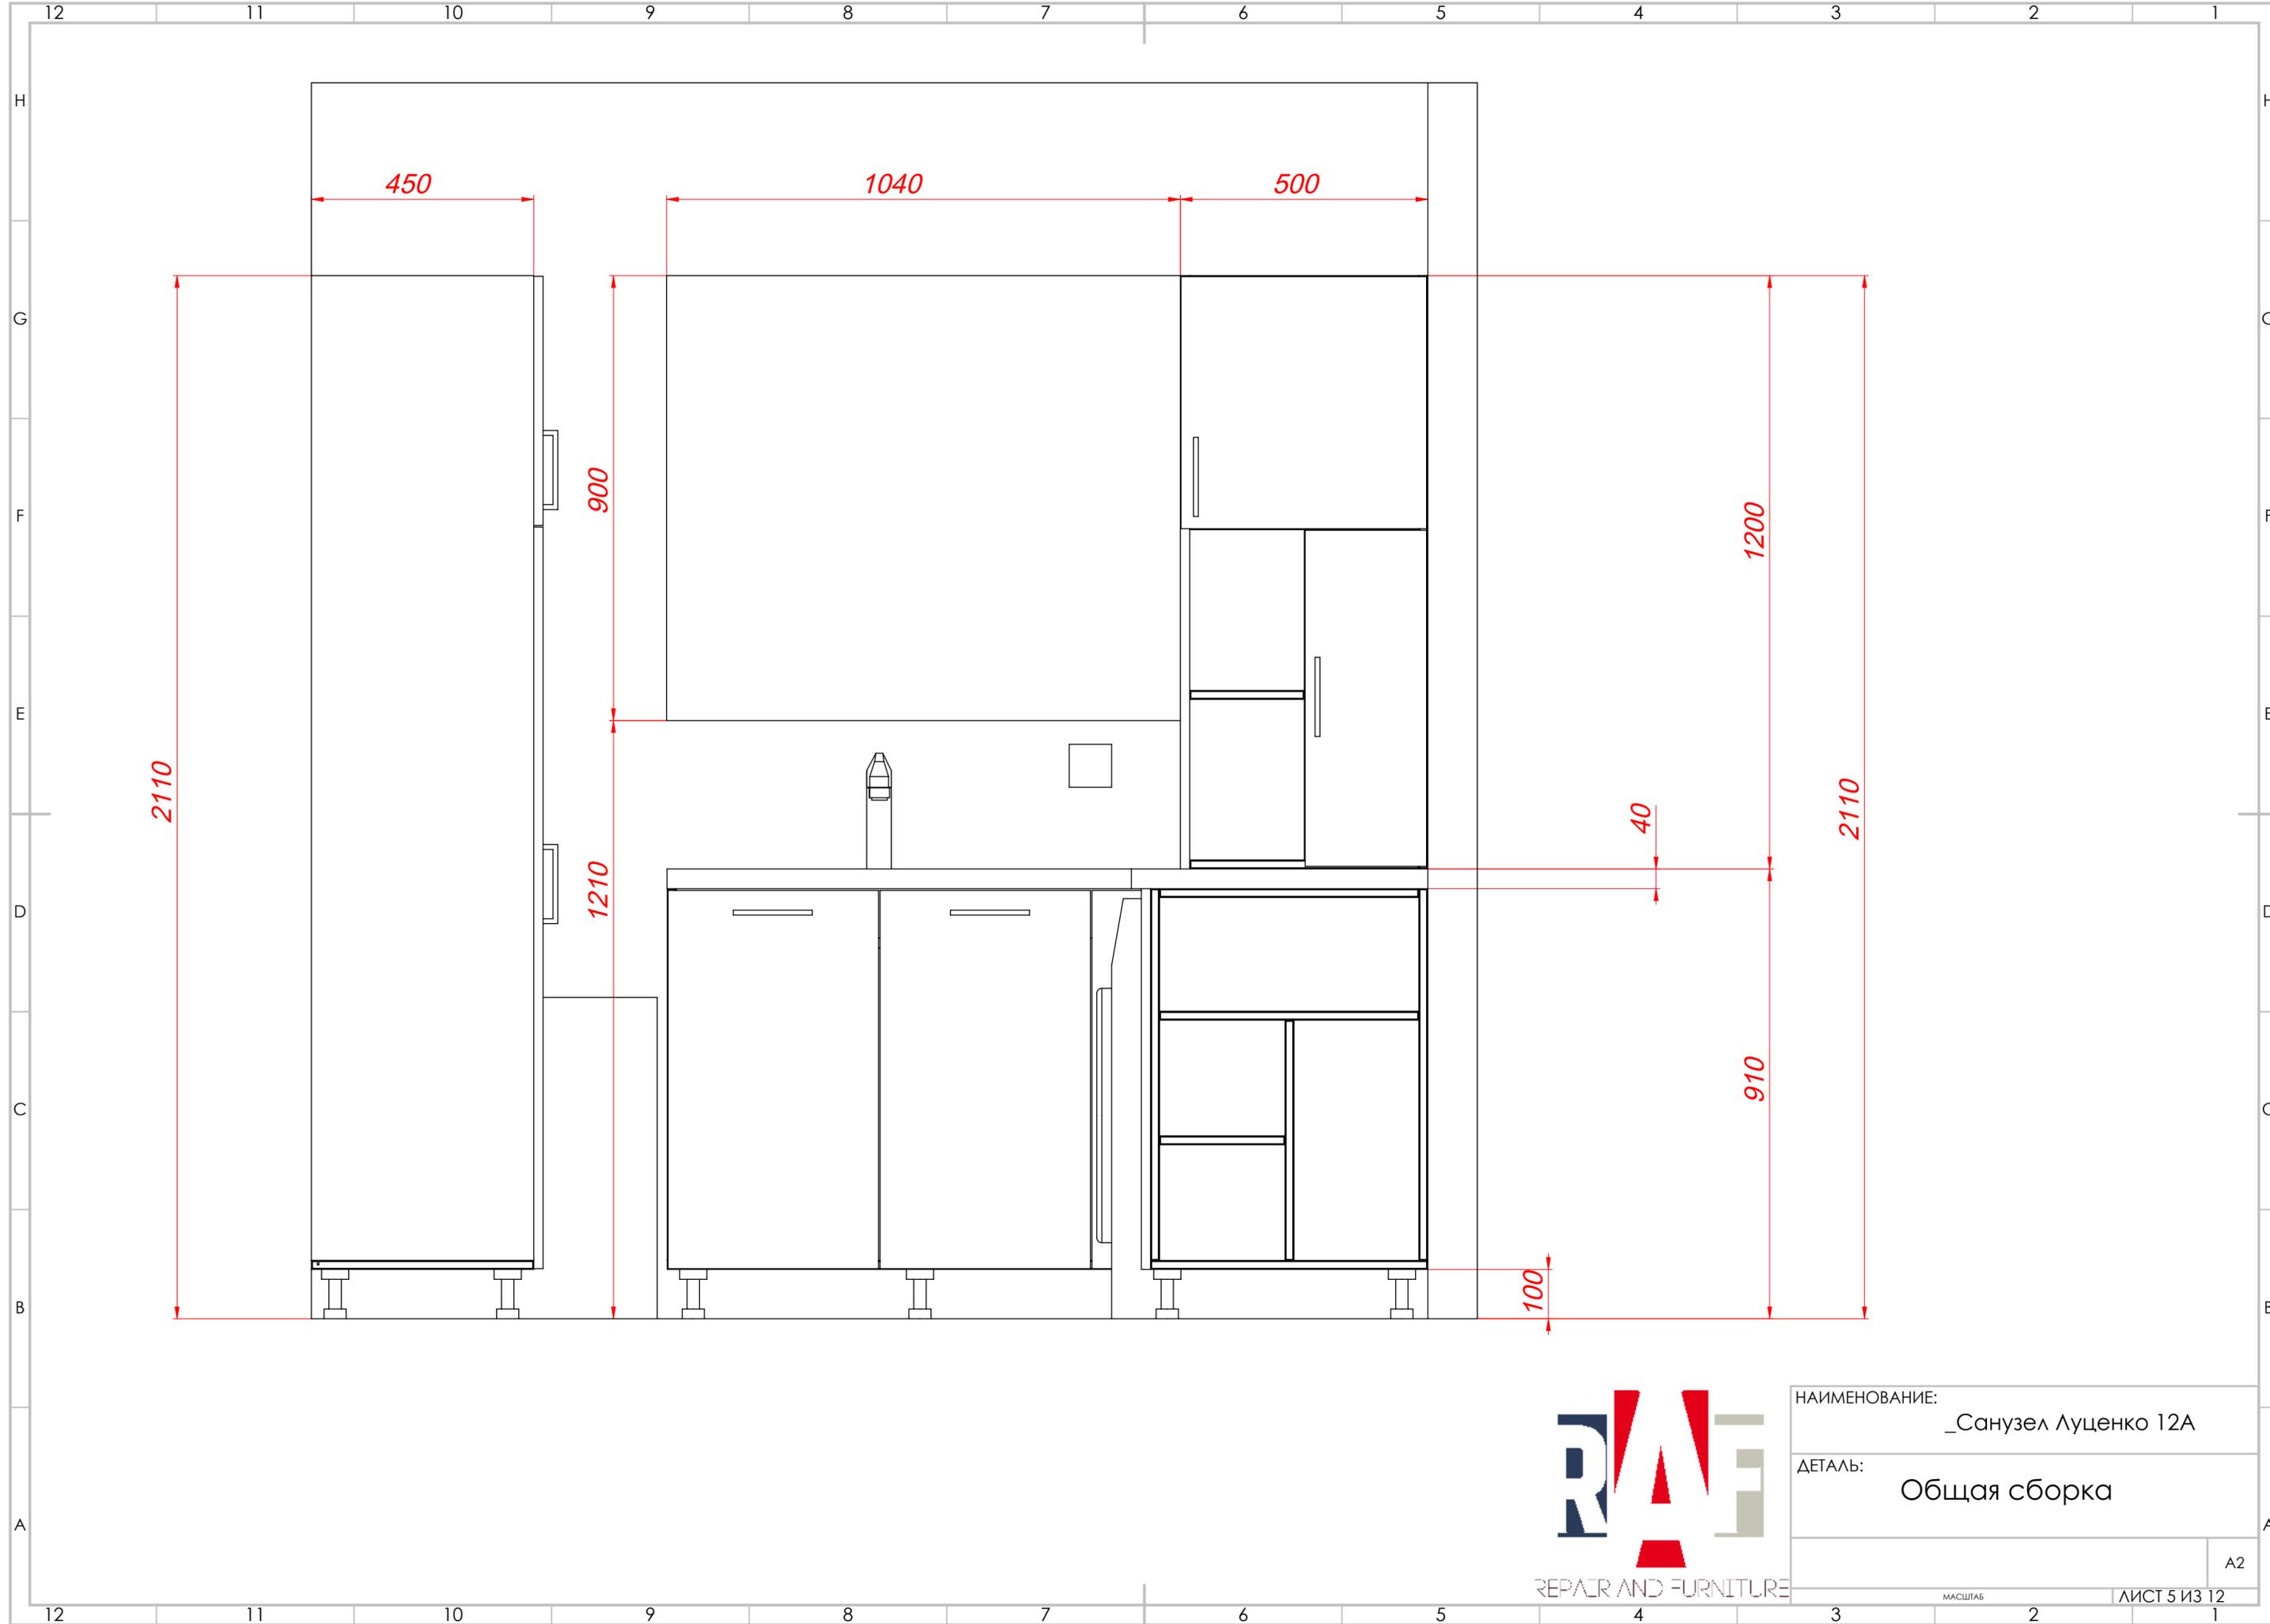

НАИМЕНОВАНИЕ:	_Санузел Луценко 12А	
ДЕТАЛЬ:	Общая сборка	
МАСШТАБ	ЛИСТ 5 ИЗ 12	
	A2	

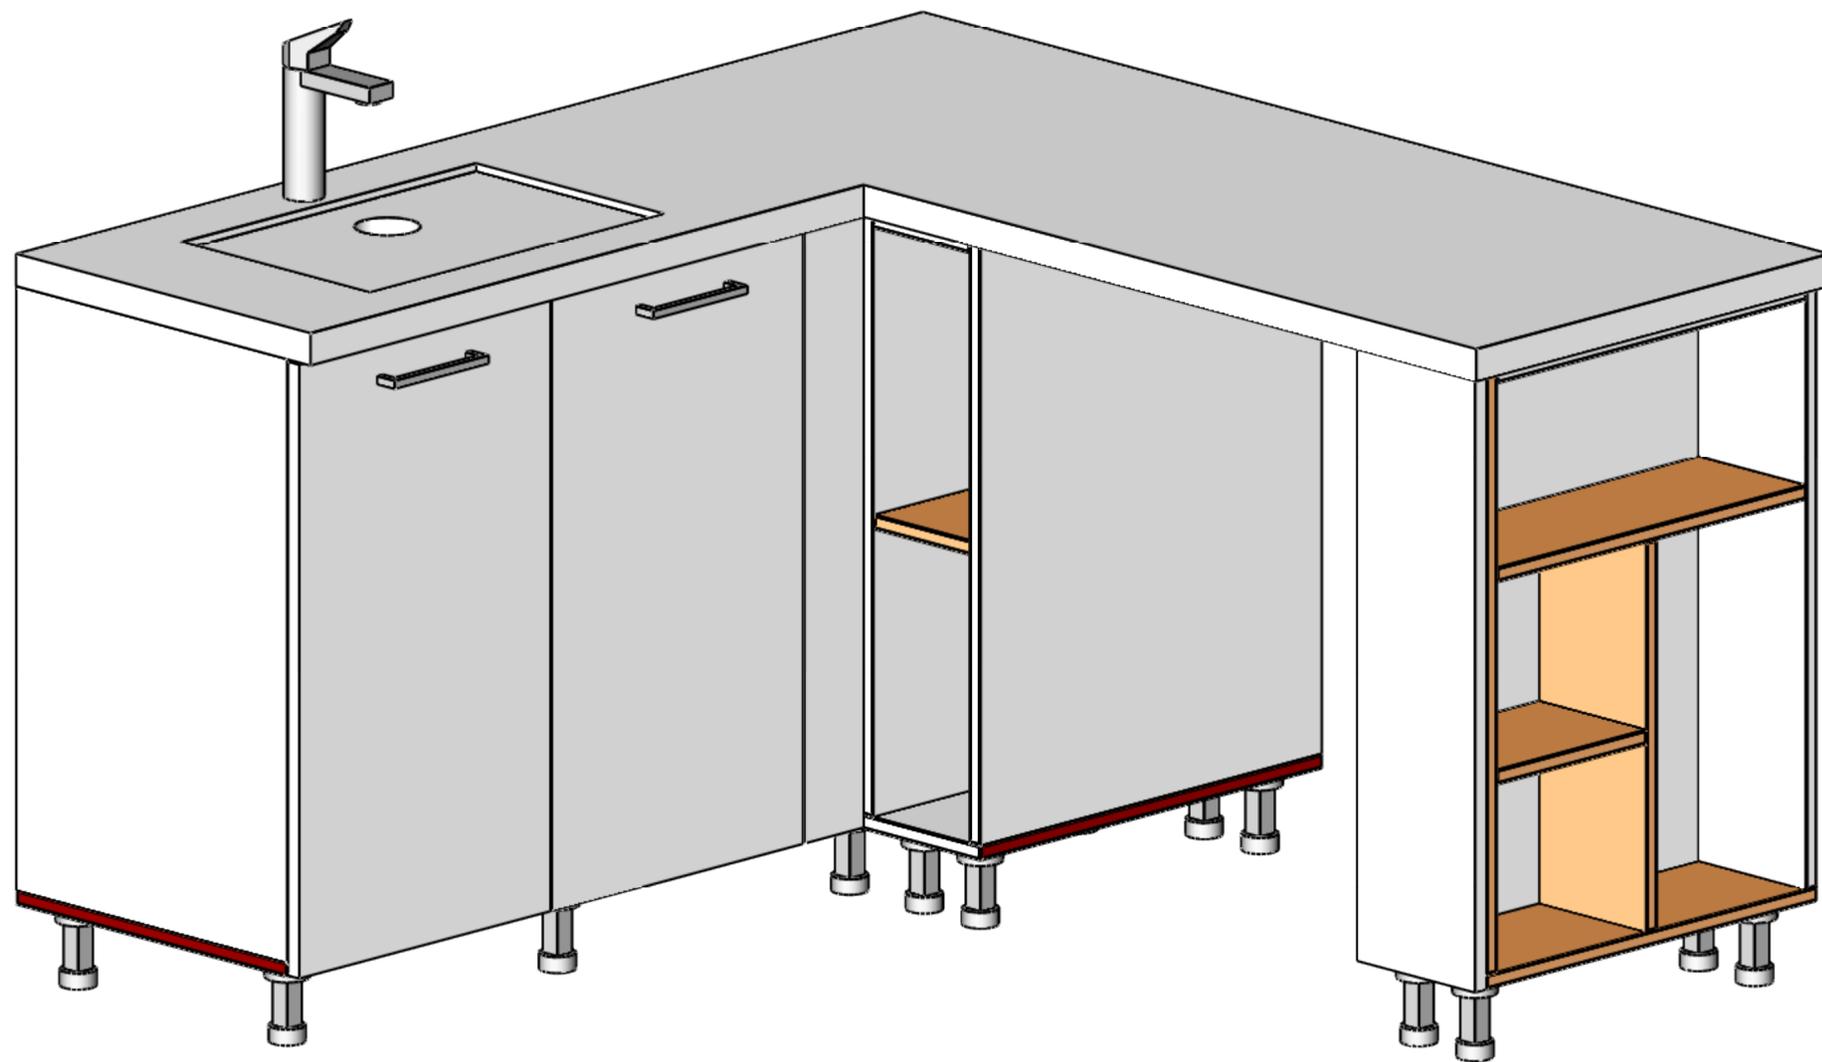

НАИМЕНОВАНИЕ:
_Санузел Луценко 12А


ДЕТАЛЬ:
Общая сборка

A2



МАСШТАБ

ЛИСТ 6 ИЗ 12

СОЗДАНО: 17.02.2021

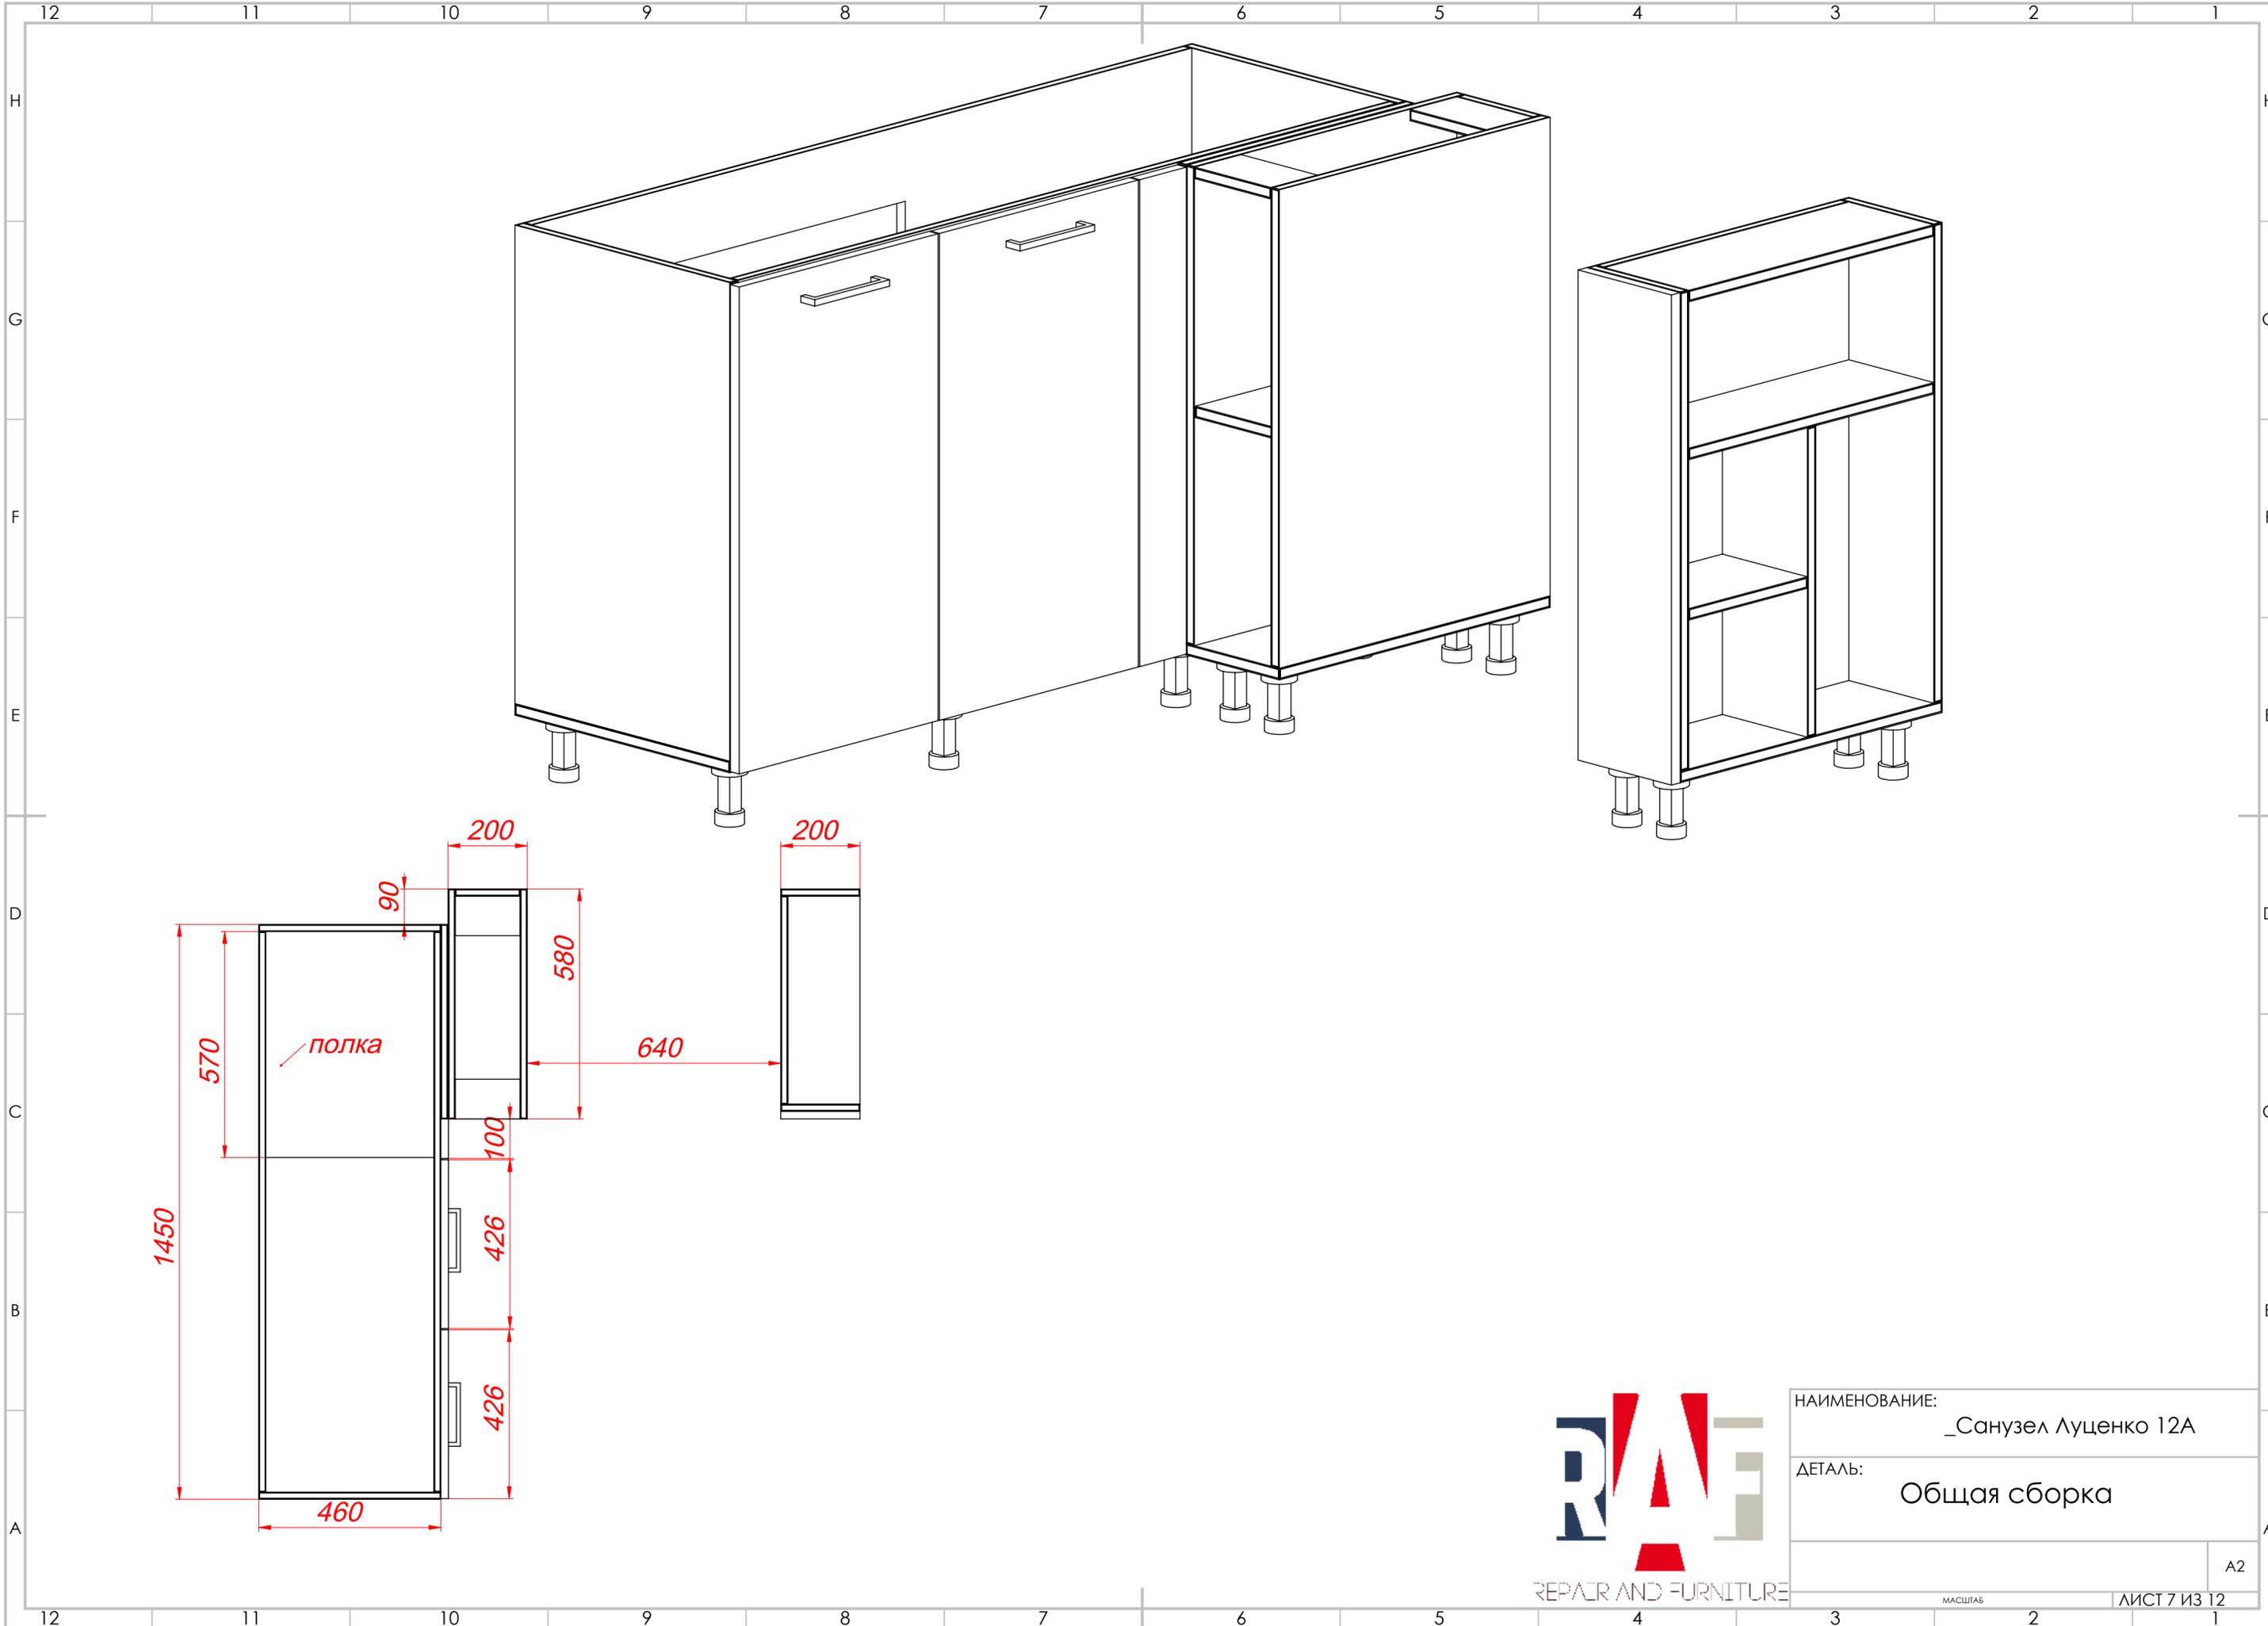

НАИМЕНОВАНИЕ:	_Санузел Луценко 12А
ДЕТАЛЬ:	Общая сборка
МАСШТАБ:	
ЛИСТ 7 ИЗ 12	A2

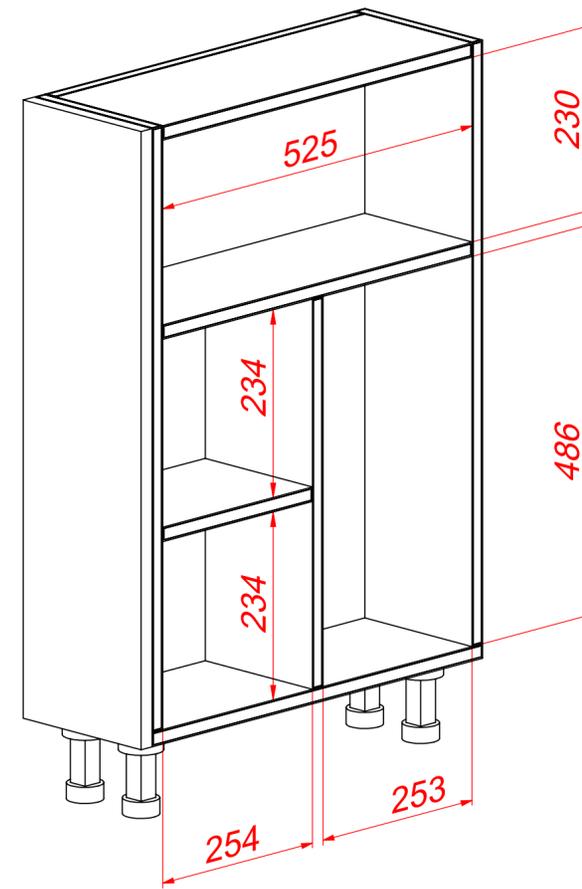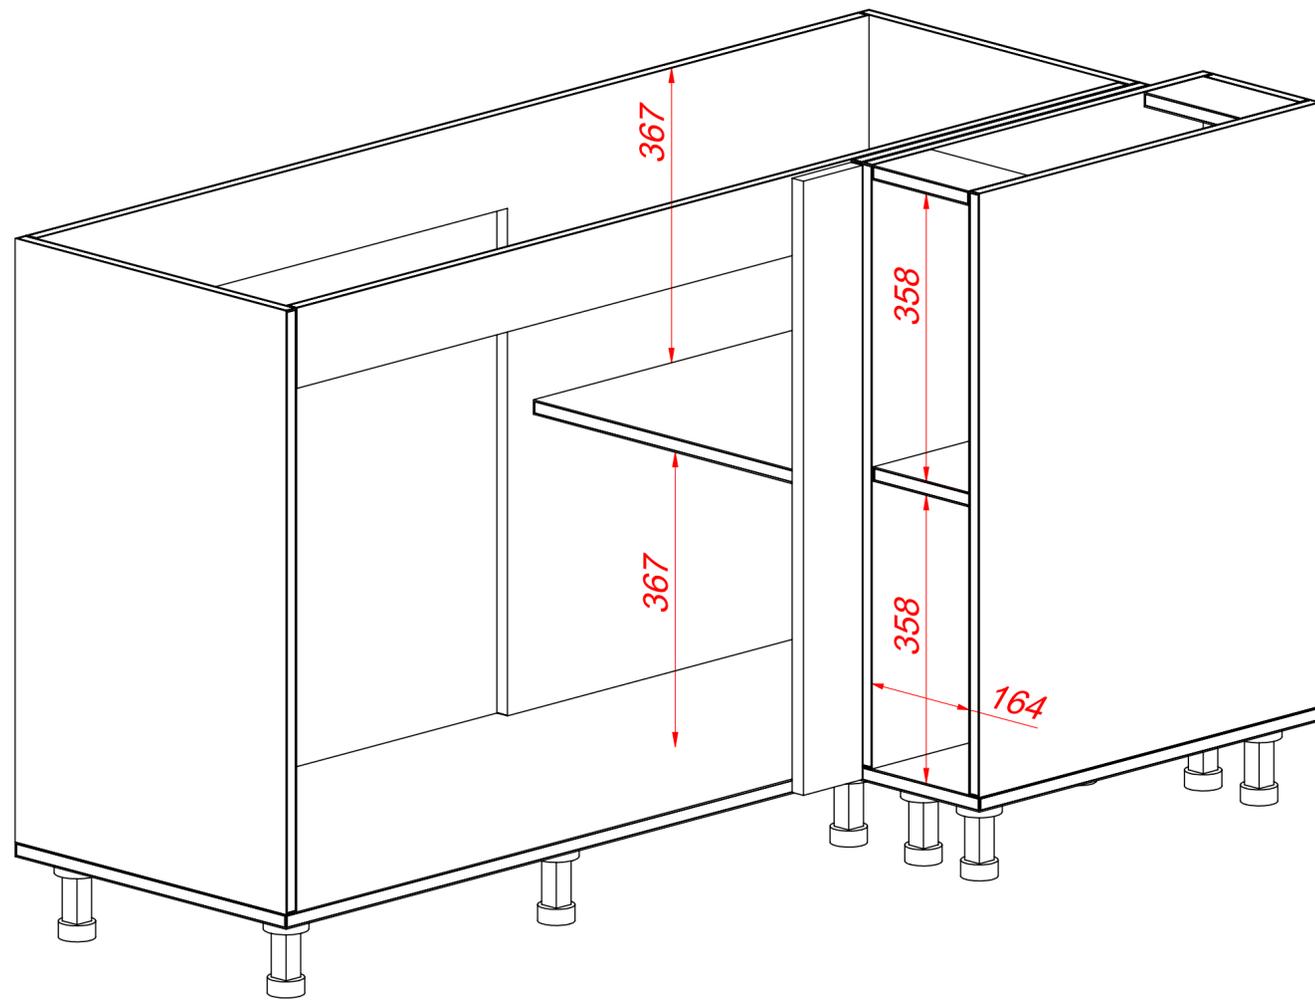

НАИМЕНОВАНИЕ:
_Санузел Луценко 12А


ДЕТАЛЬ:
Общая сборка

A2


МАСШТАБ

ЛИСТ 8 ИЗ 12




СОЗДАНО: 17.02.2021

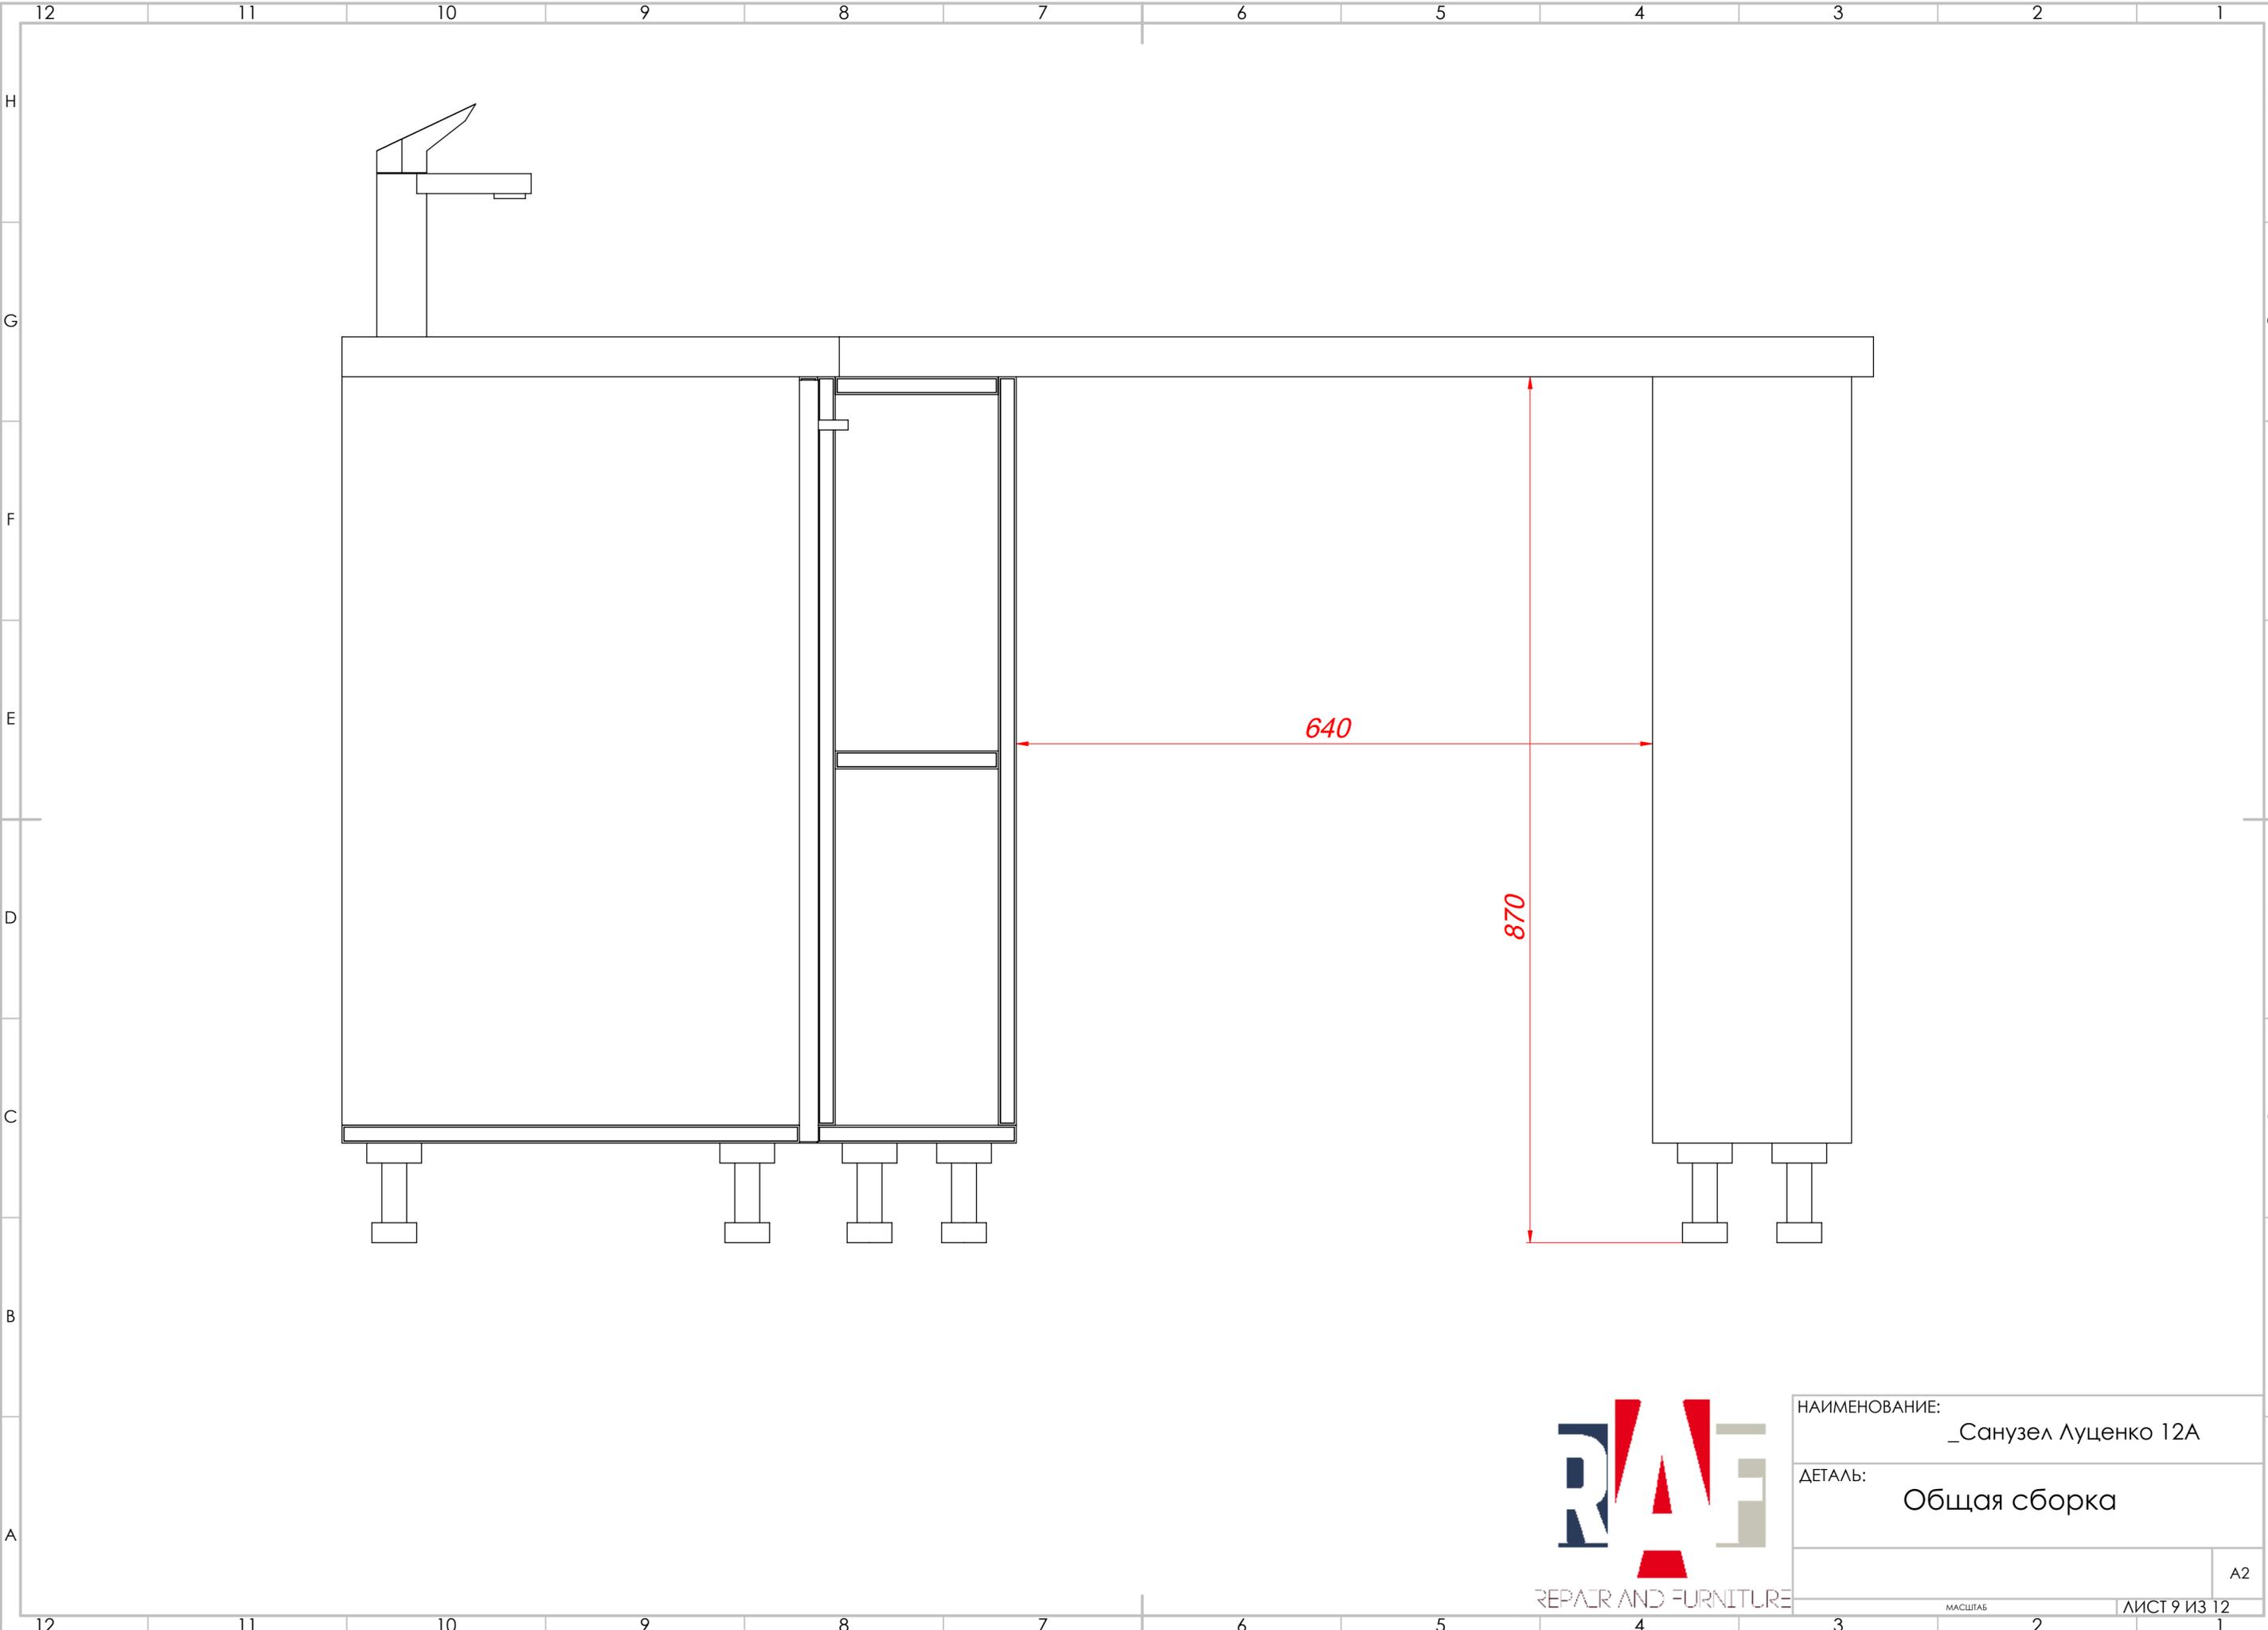

НАИМЕНОВАНИЕ:	_Санузел Луценко 12А	
ДЕТАЛЬ:	Общая сборка	
МАСШТАБ		ЛИСТ 9 ИЗ 12
		A2

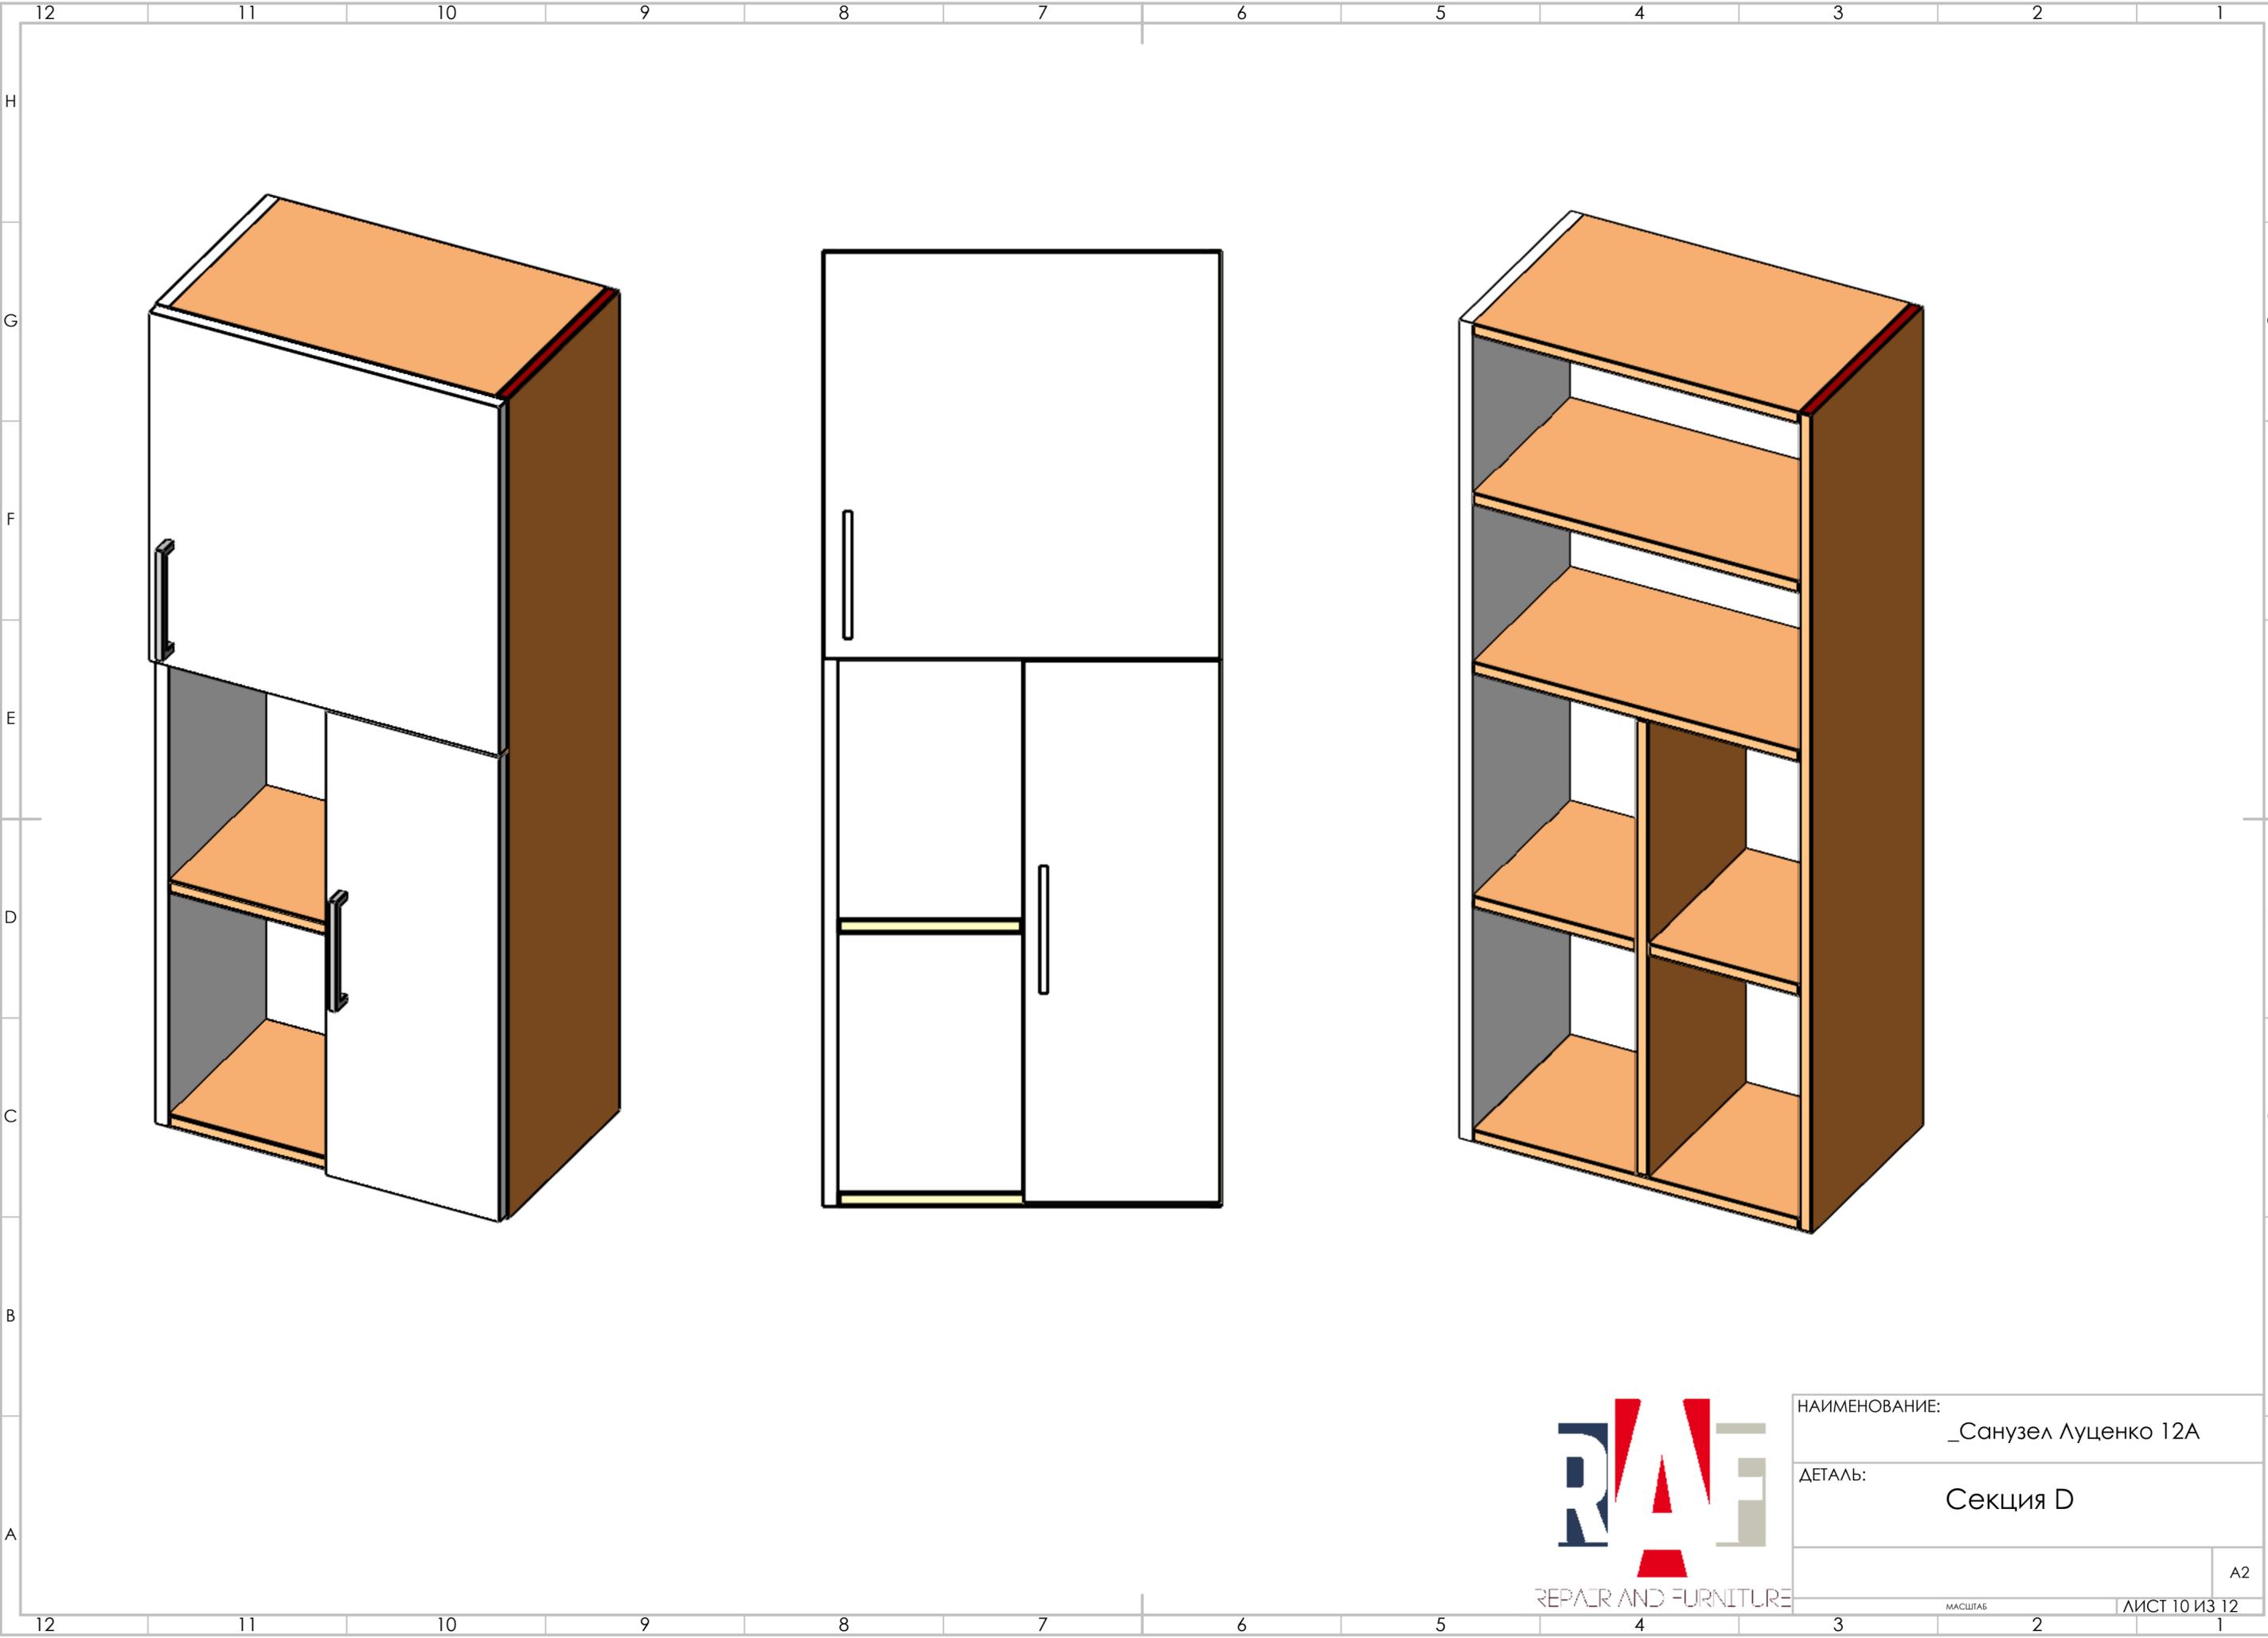

НАИМЕНОВАНИЕ:	_Санузел Луценко 12А
ДЕТАЛЬ:	Секция D
МАСШТАБ:	
ЛИСТ 10 ИЗ 12	A2

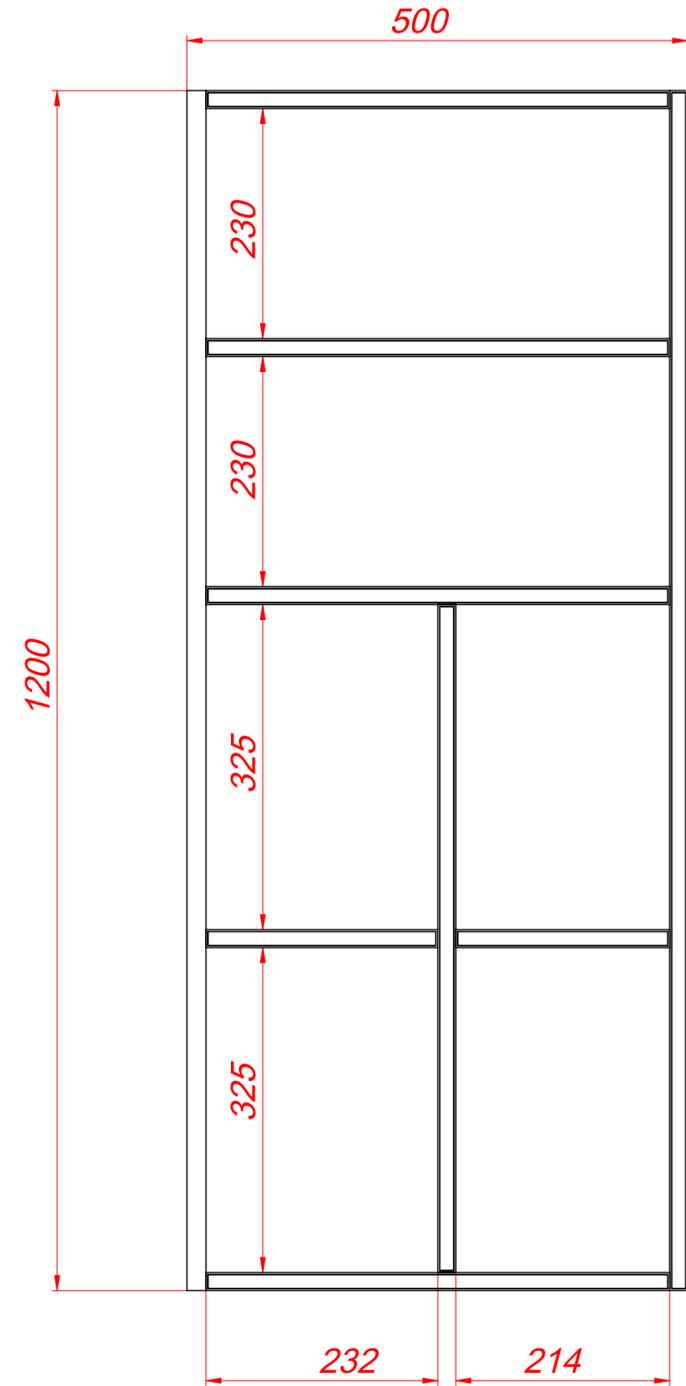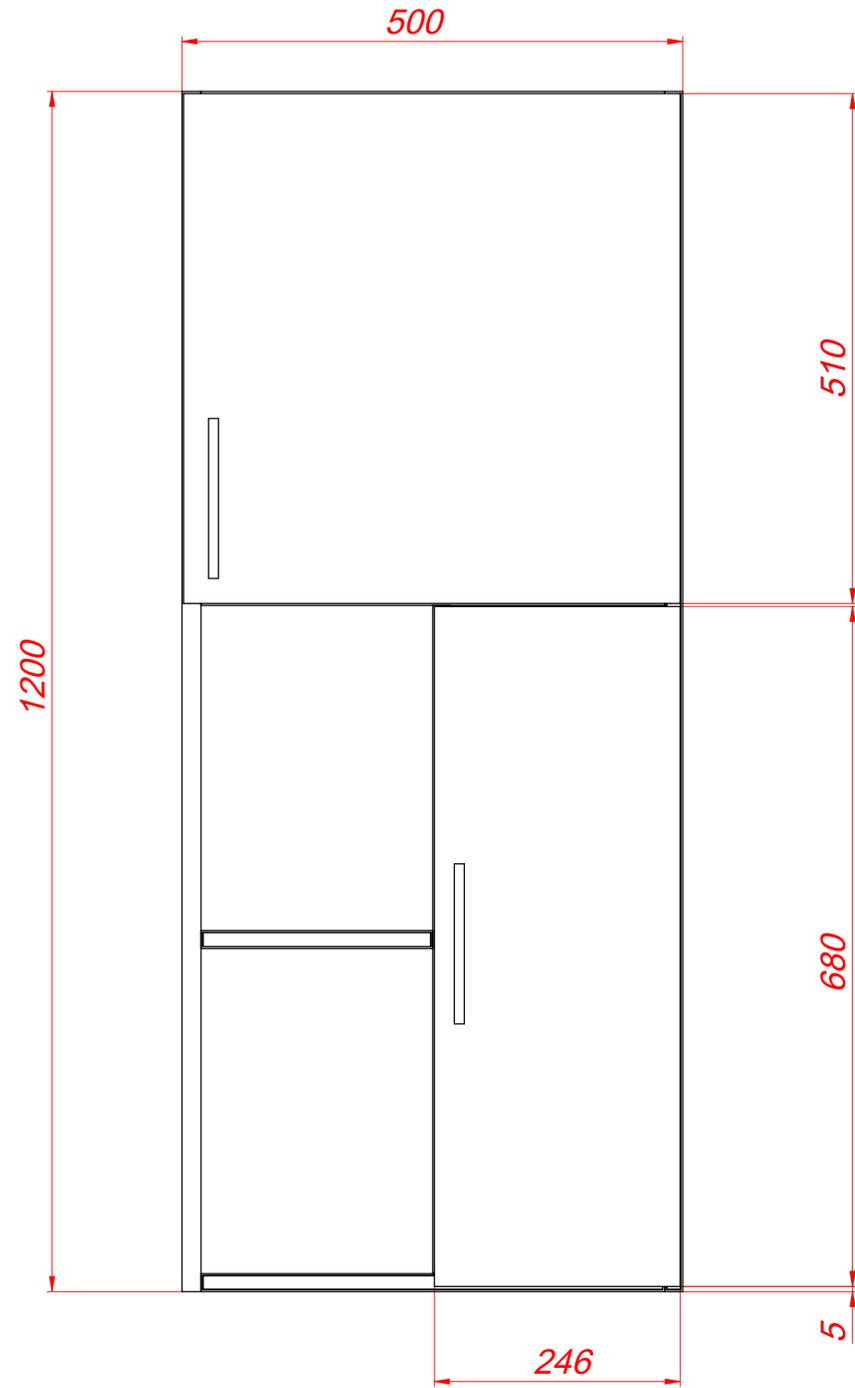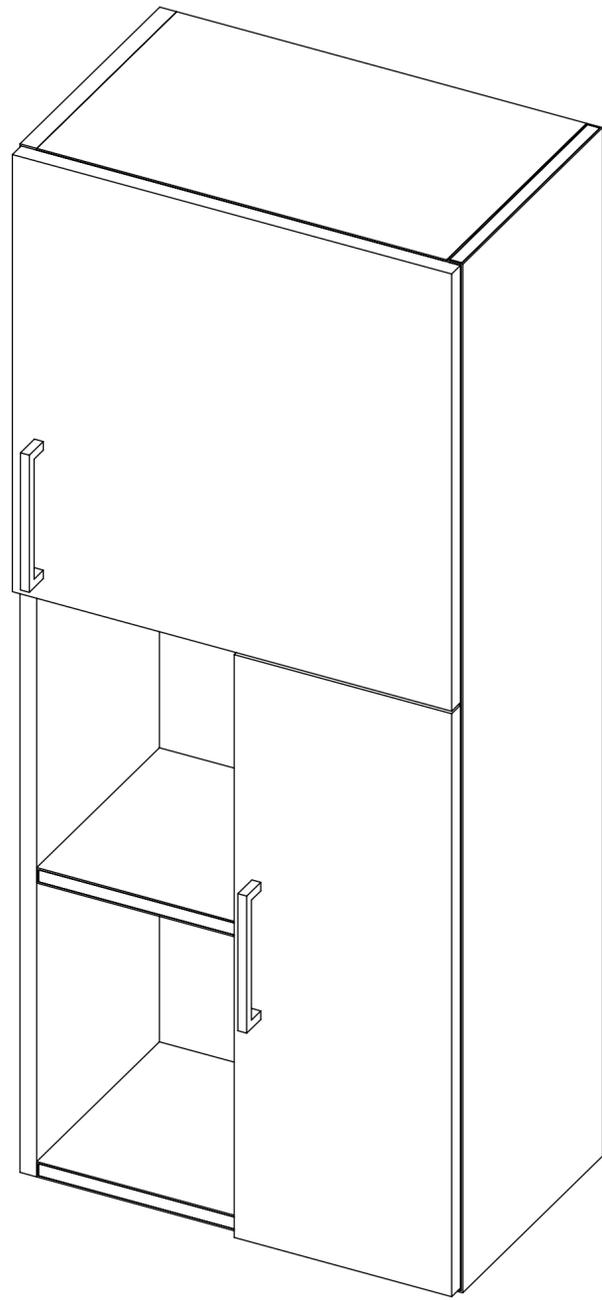

НАИМЕНОВАНИЕ: _Санузел Луценко 12А


ДЕТАЛЬ: Секция D

A2

МАСШТАБ

ЛИСТ 11 ИЗ 12

СОЗДАНО: 17.02.2021

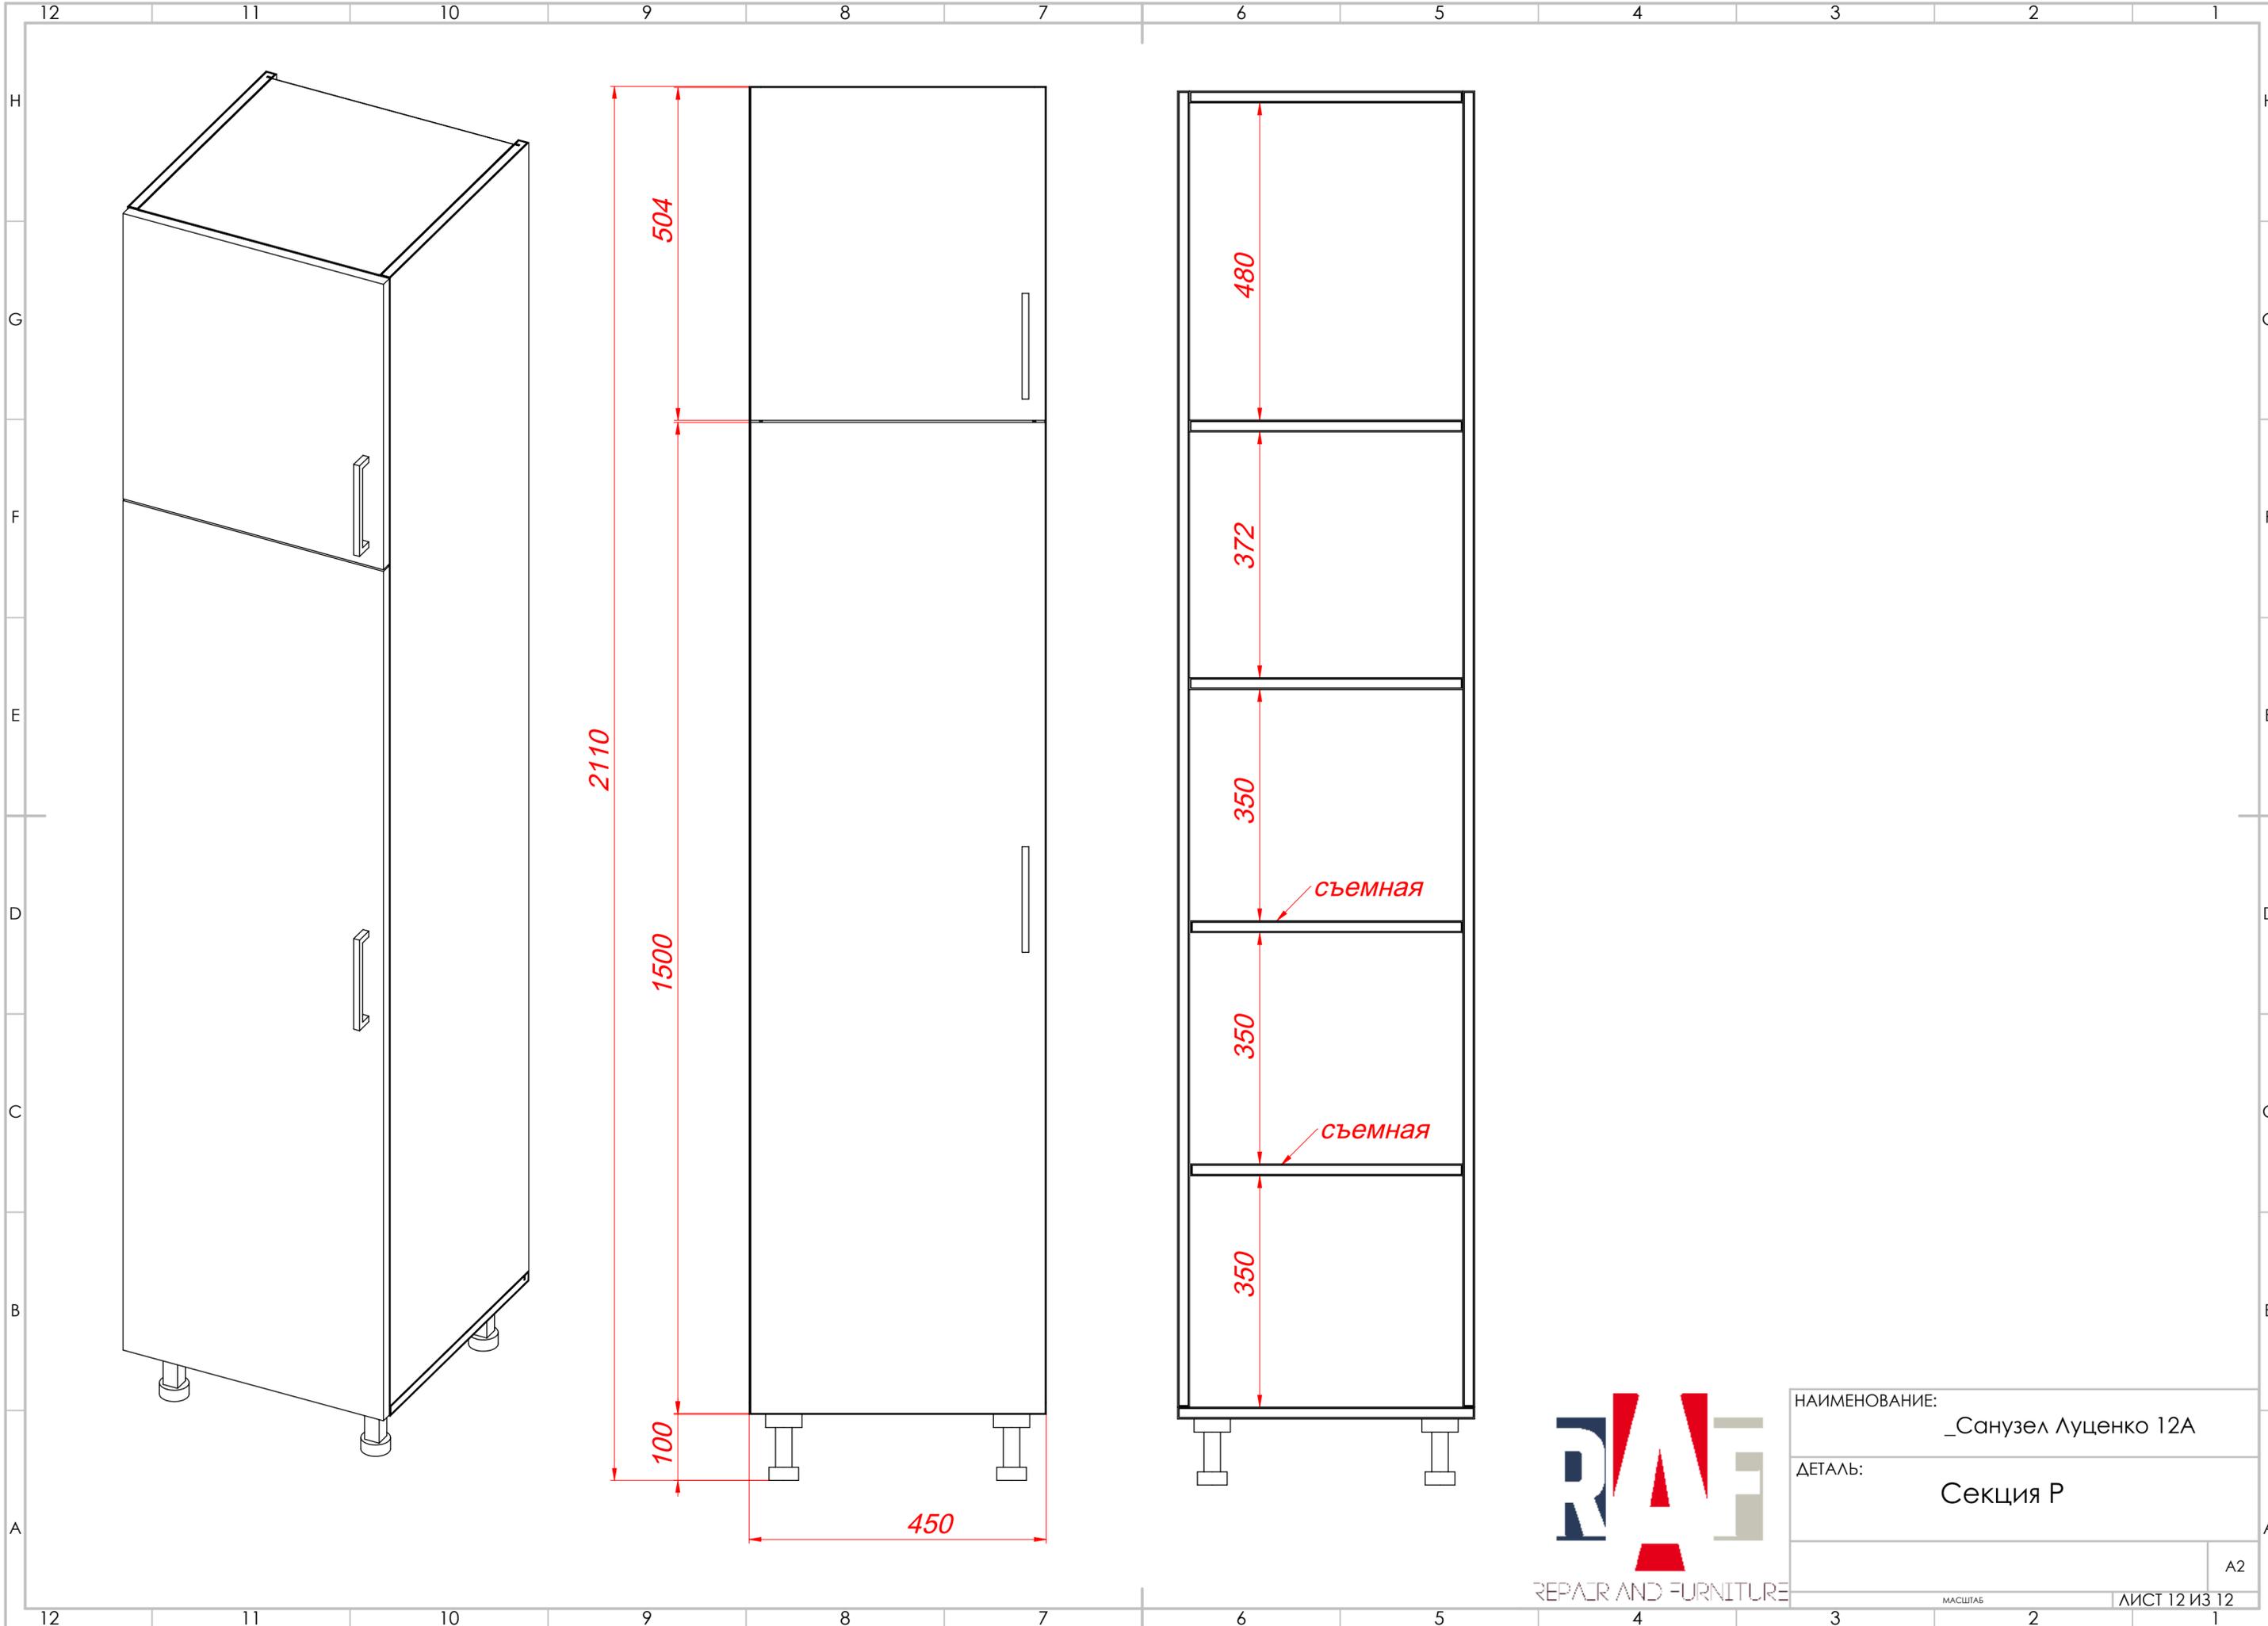

НАИМЕНОВАНИЕ:	_Санузел Луценко 12А	
ДЕТАЛЬ:	Секция Р	
МАСШТАБ	ЛИСТ 12 ИЗ 12	
	A2	