Схема расстановки оборудования

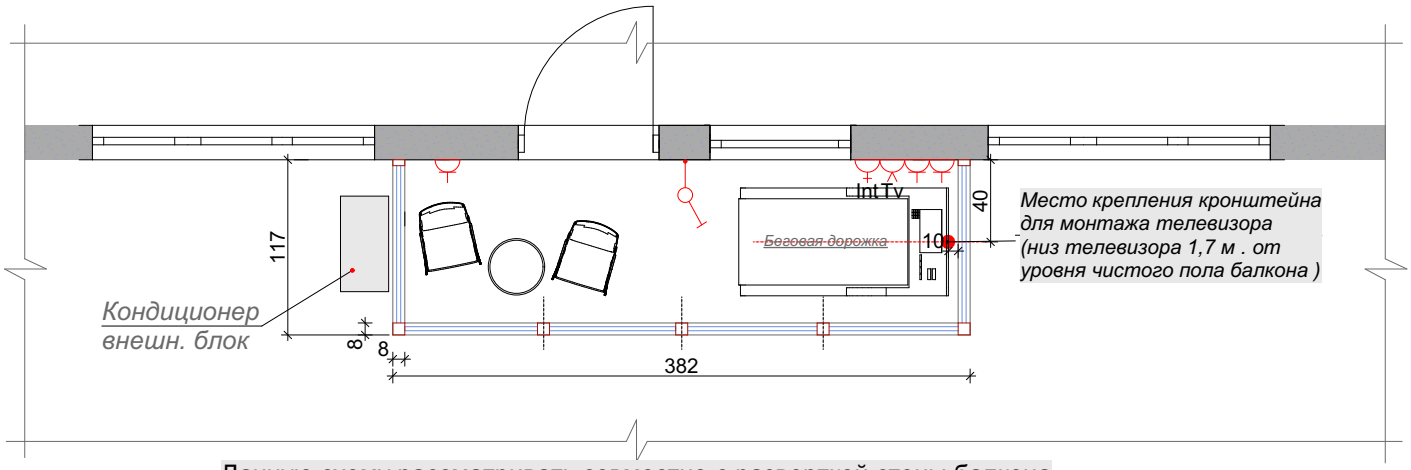

Данную схему рассматривать совместно с разверткой стены балкона (привязку розеток , выключателей, терморегуляторов)

Развертка стены балкона 36 квартиры .

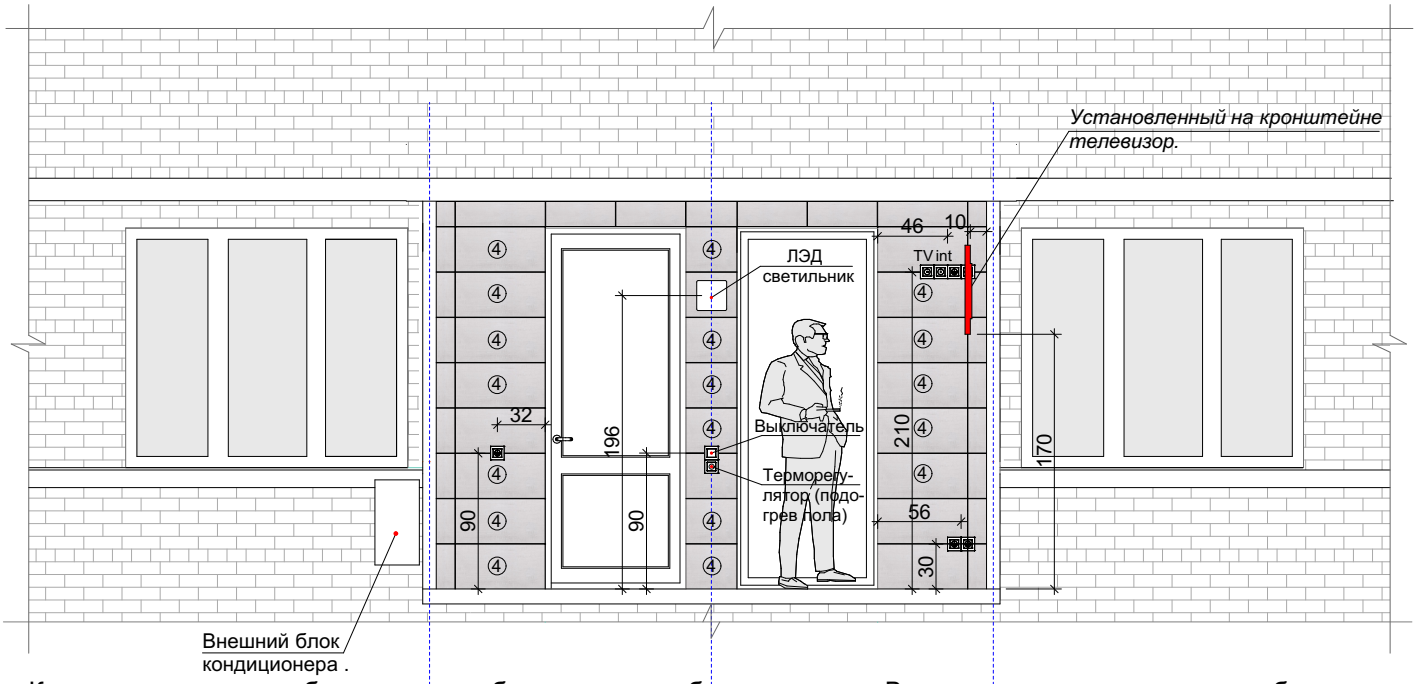

Количество плитки необходимое для облицовки стены балкона смотри Ведомость материалов отделки балкона.

Металлопластиковые 2х камерные окна балкона .

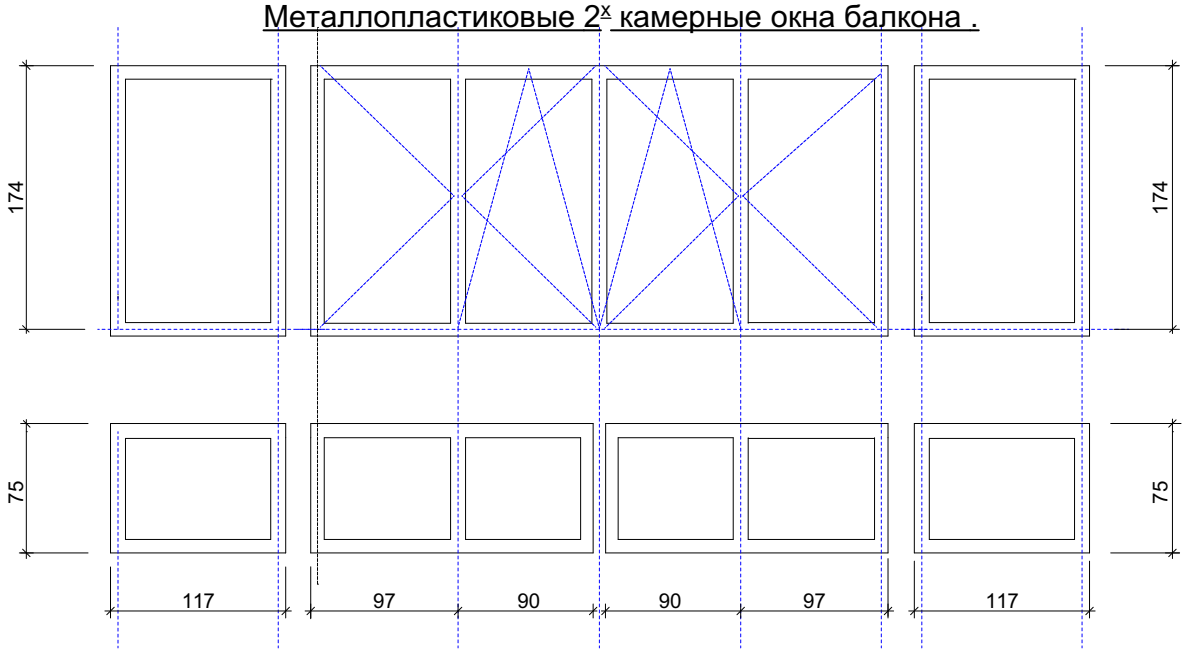

Развертка стены балкона 36 квартиры .
Металлопластиковые 2х камерные окна балкона .
Схема расстановки оборудования