

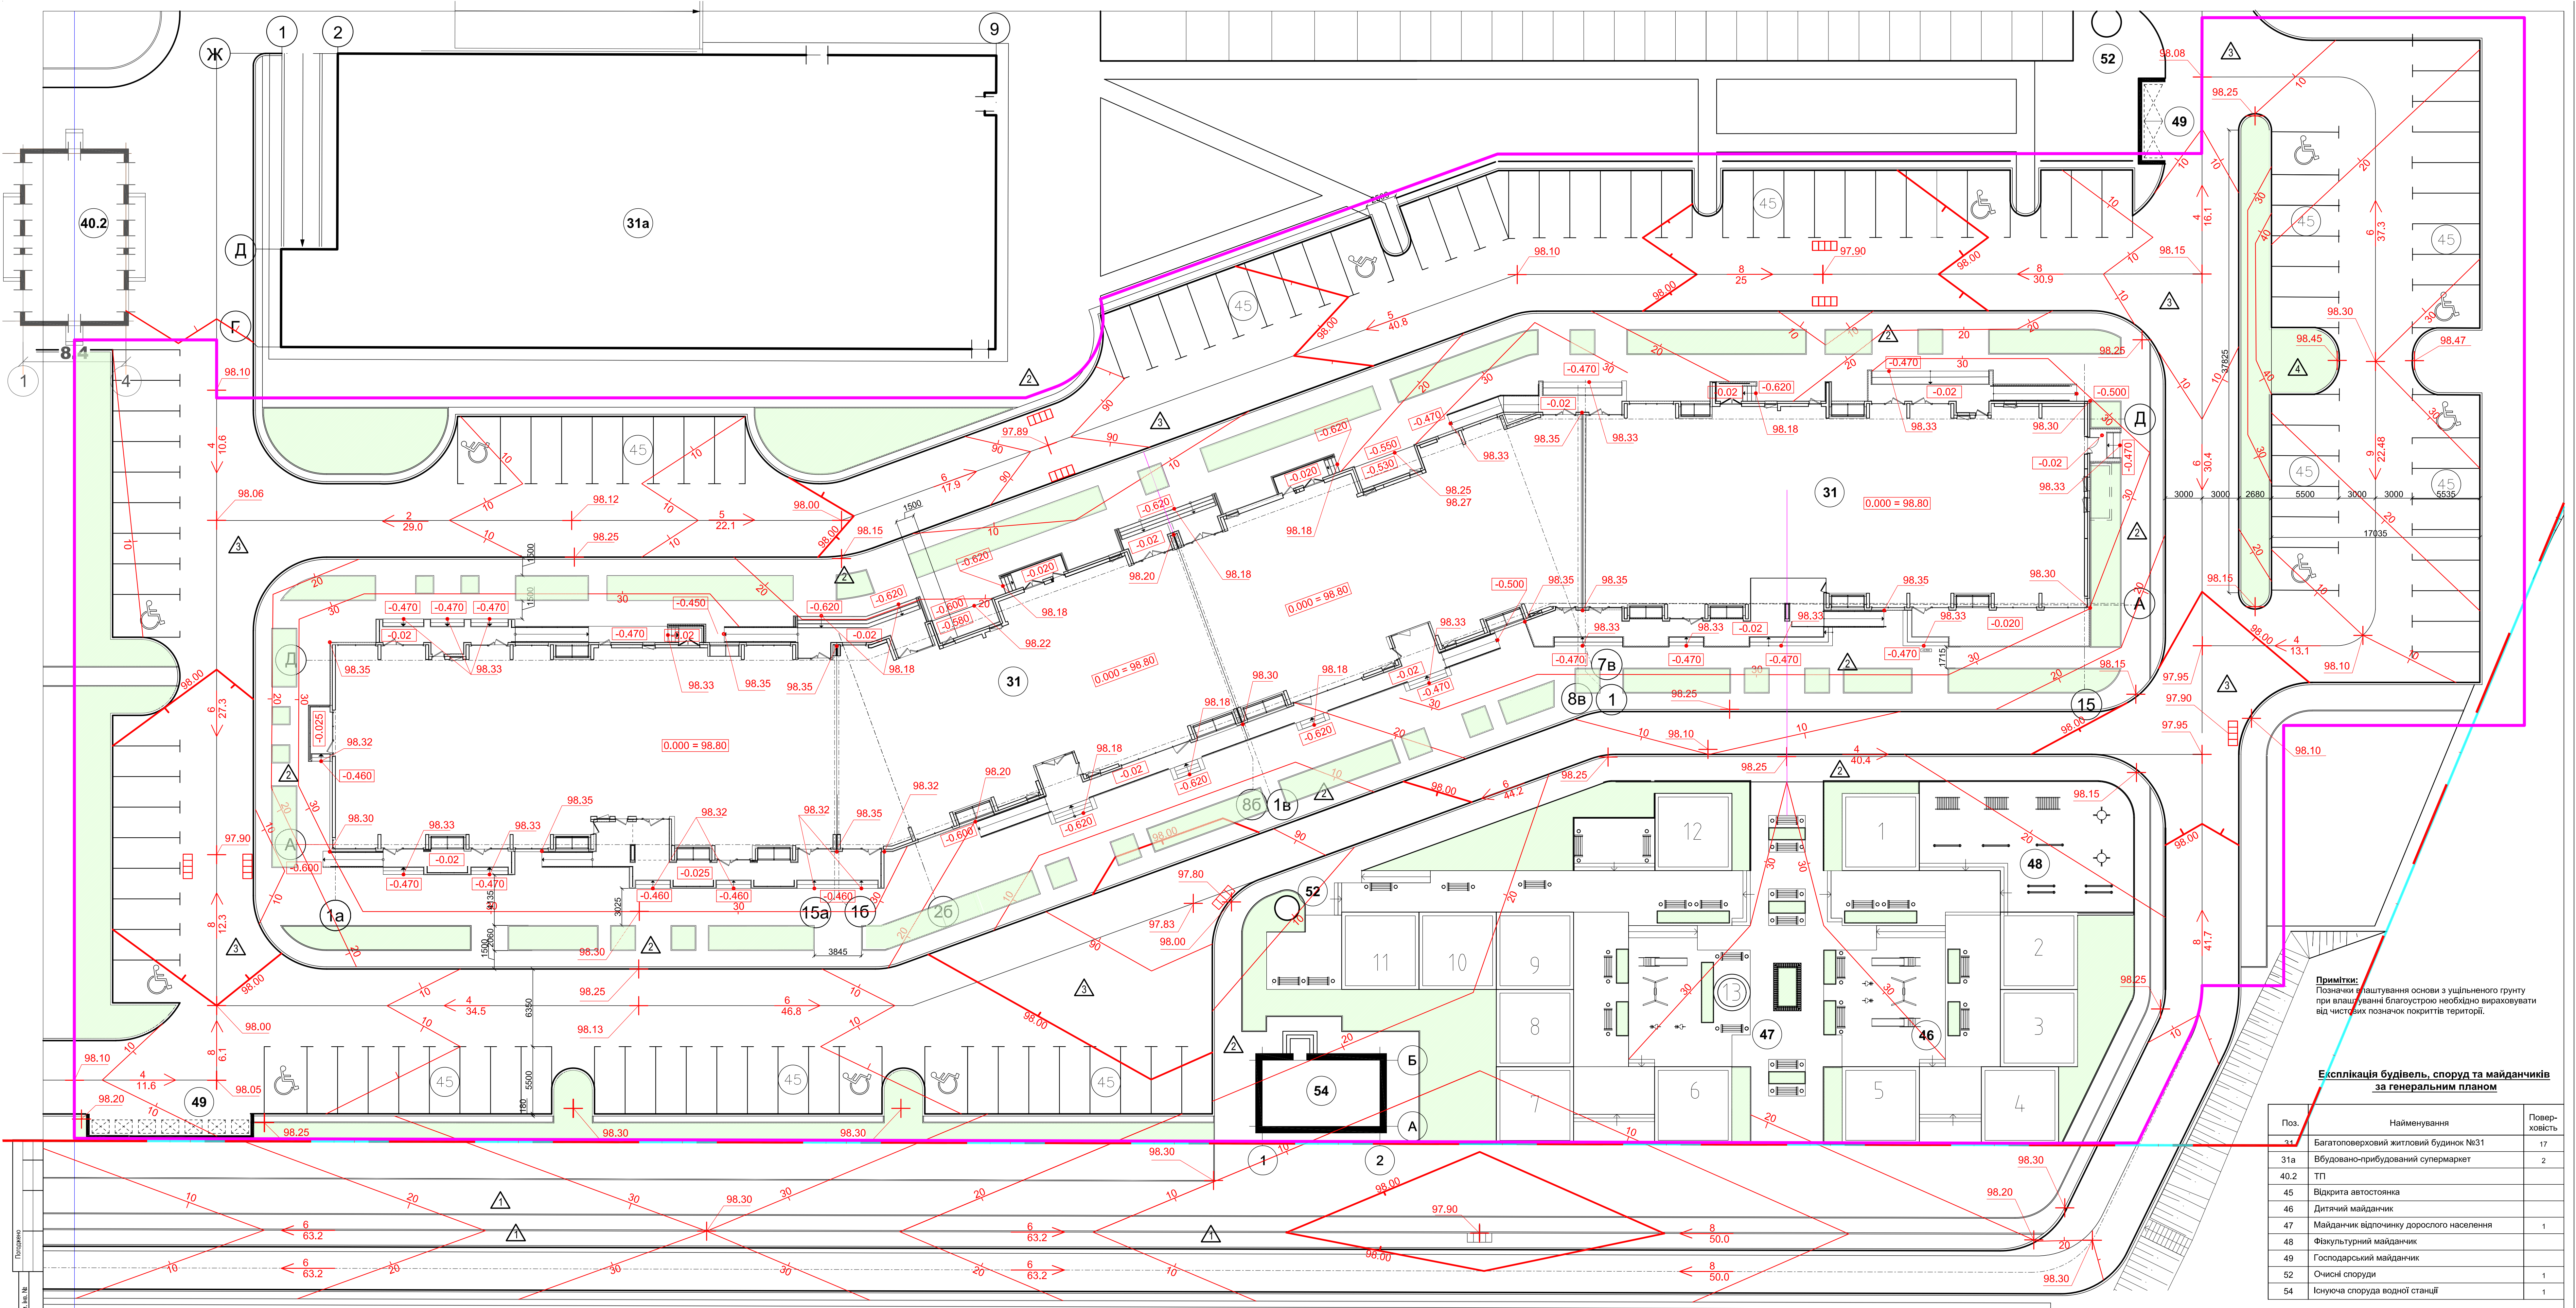


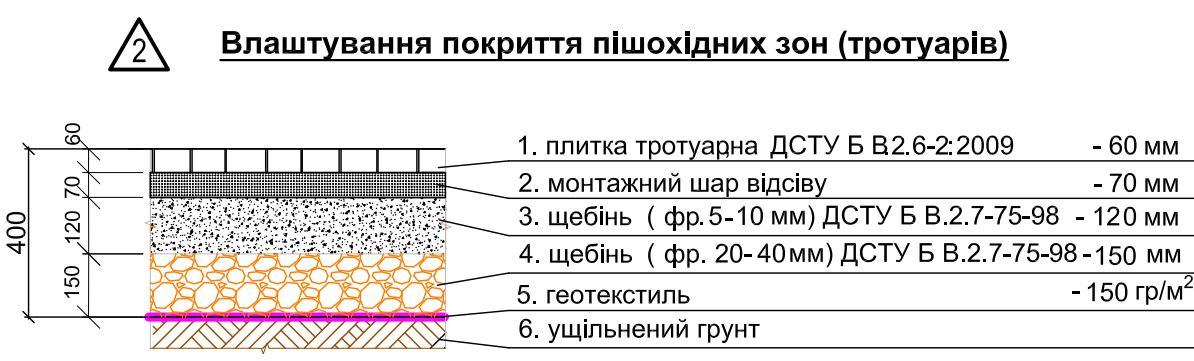

Примітки:
Позначення влаштування основи з ушліфеного ґрунту при влаштуванні благоустрою необхідно вираховувати від чистих позначок покриттів території.

Експлікація будівель, споруд та майданчиків за генеральним планом

Поз.	Найменування	Поверховість
31	Багатоповерховий житловий будинок №31	17
31a	Вбудовано-прибудований супермаркет	2
40.2	ТП	
45	Відкрита автостанція	
46	Дитячий майданчик	
47	Майданчик відпочинку дорослого населення	1
48	Фізкультурний майданчик	
49	Господарський майданчик	
52	Очисні споруди	1
54	Існуюча споруда водної станції	1

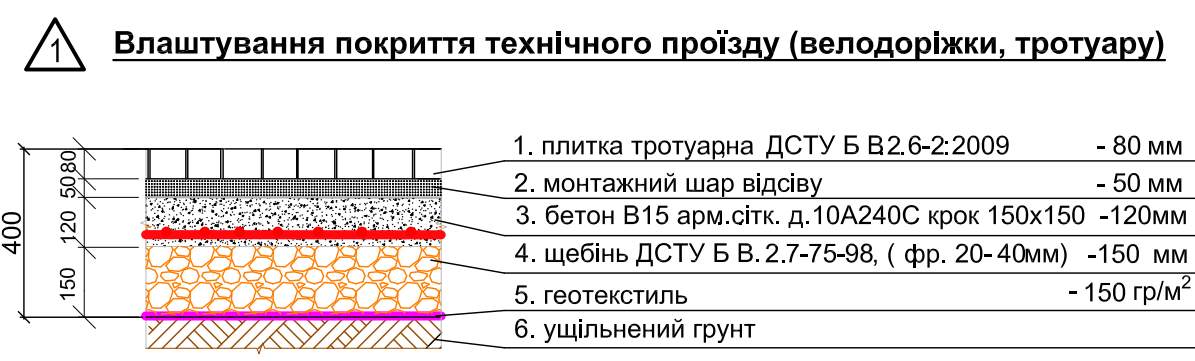

ПБ-100-ГП				
Житлові будинки з об'єктами соціально-культурного призначення та підземними паркінгами по вул.Сагайдака, 101 у Дніпровському районі м. Києва				
І черга будівництва.		Стадія	Аркуш	Аркуші
Житловий будинок №31		Р	3	
Вертикальне планування території будинку № 31		Проектне бюро ТОВ "БК "Міськбуднест"		
Змін.	Кп.	Аркуш	№ док.	Підпис
ГАП	Чаленко			
Розробив	Рячи О.			
Перевірив	Ухов			
		18.02.21		