


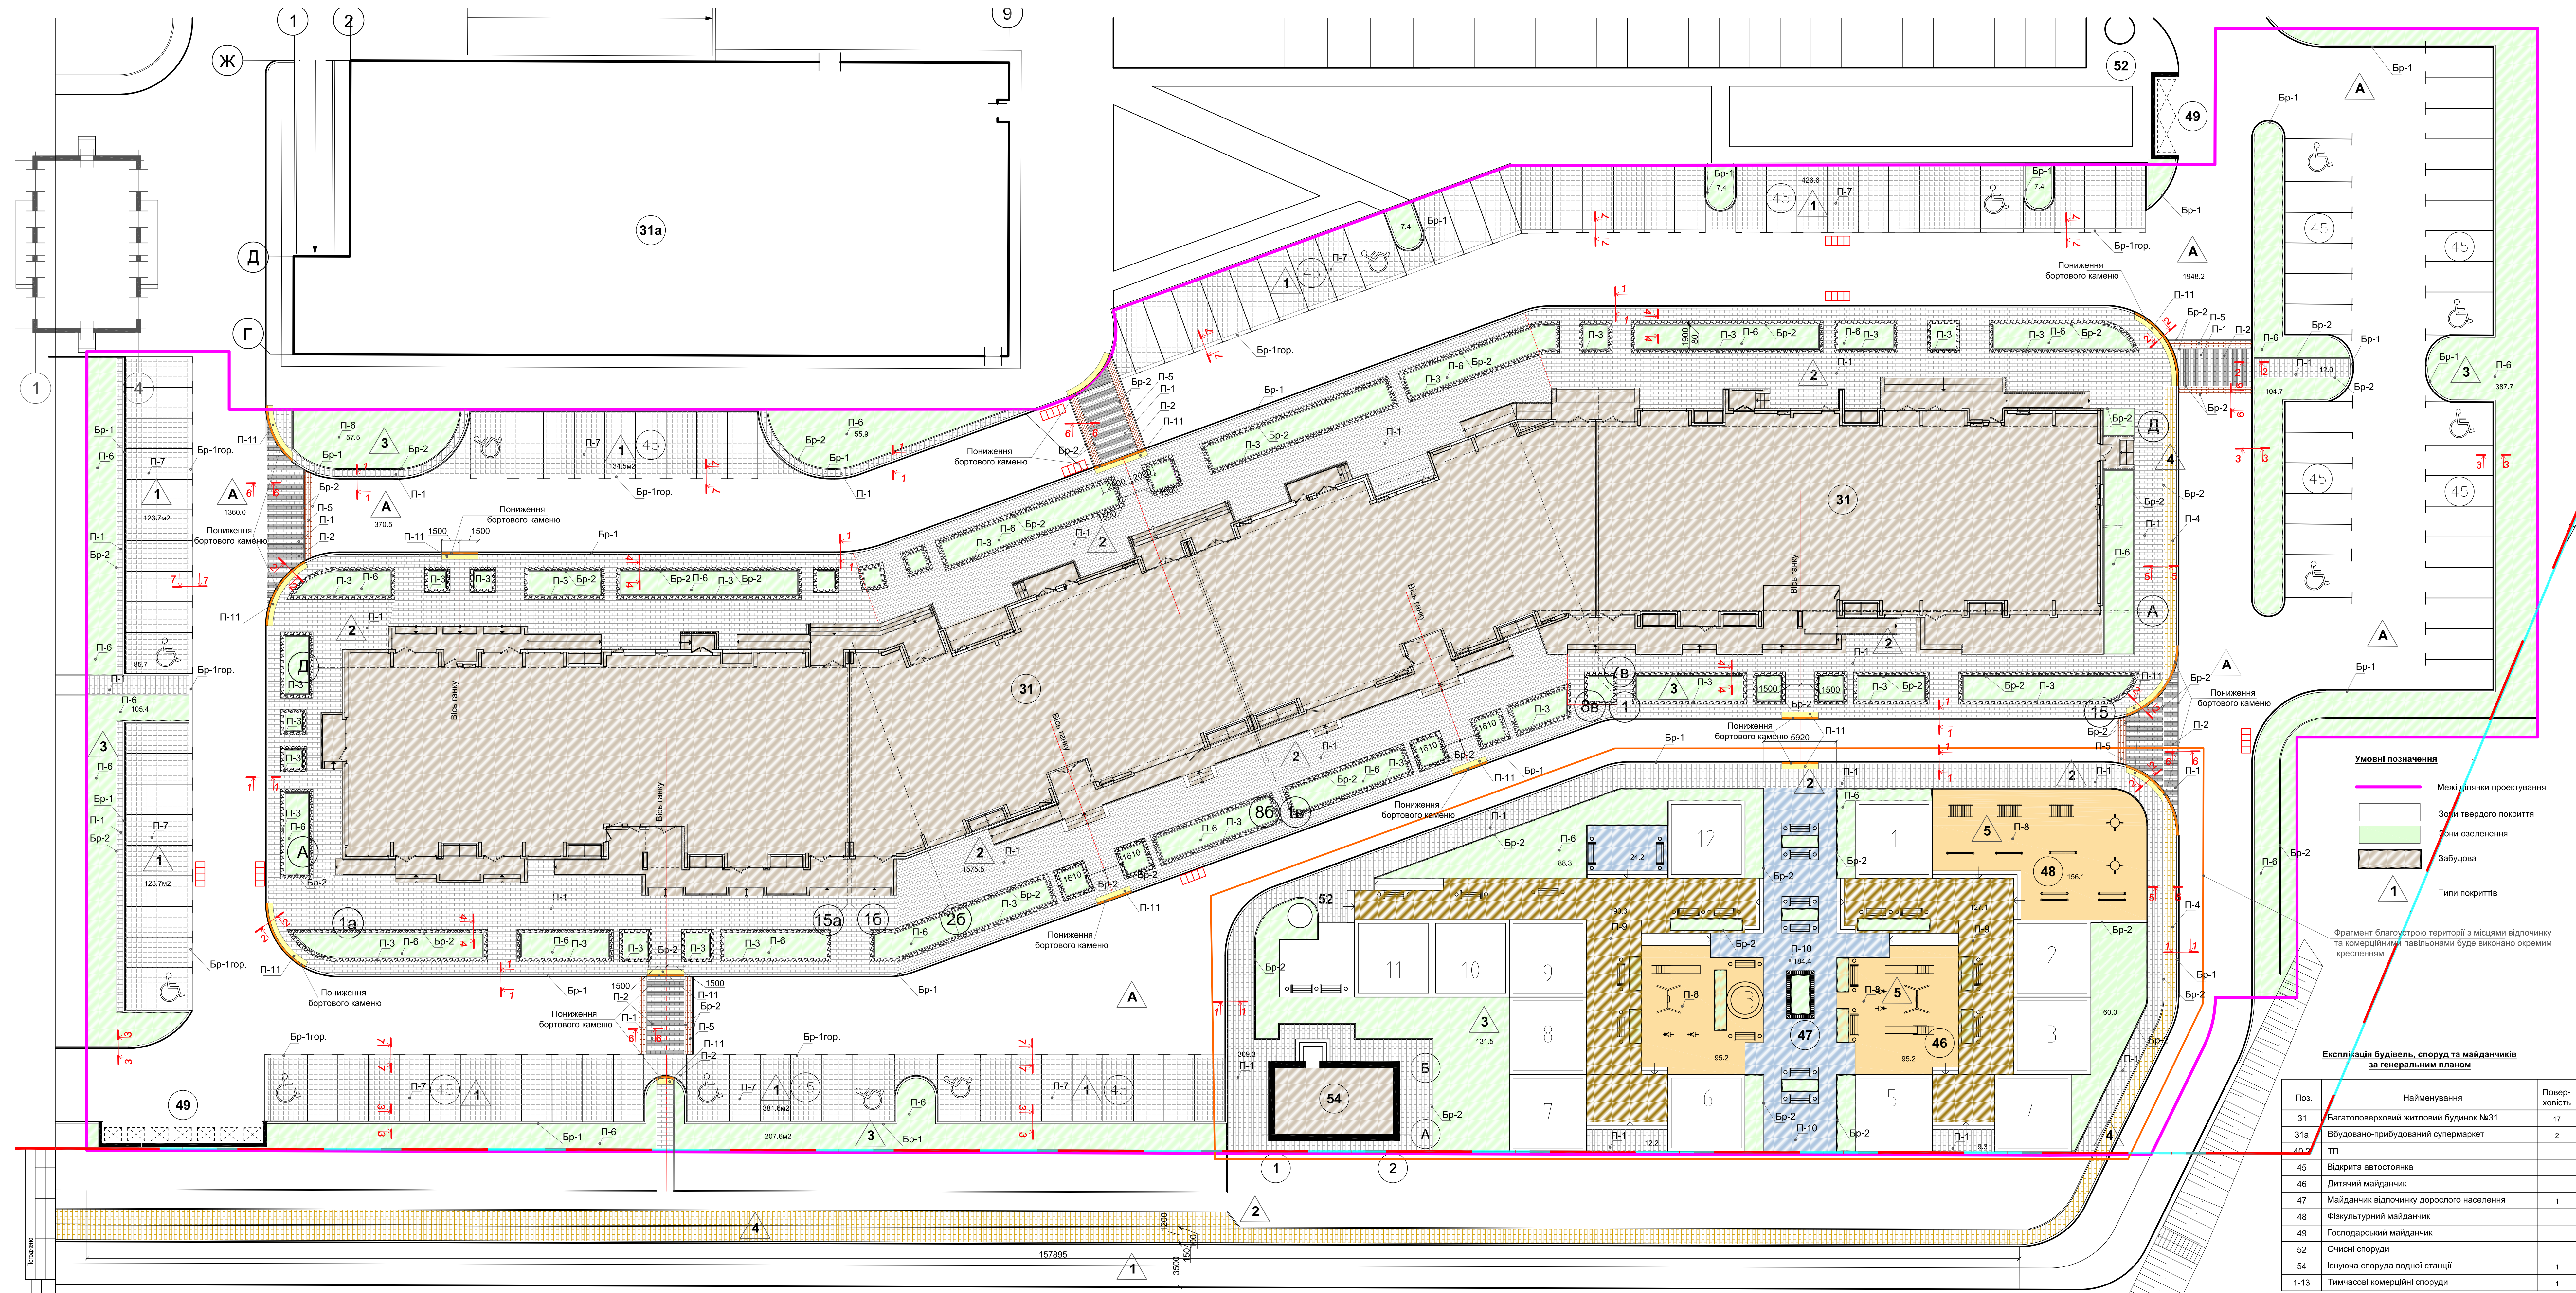

Умовні позначення

- Межі ділянки проектування
- Зони твердого покриття
- Зони озеленення
- Забудова
- Типи покриттів

Фрагмент благоустрою території з місцями відпочинку та комерційним павільонами буде виконано окремим кресленням

Експлікація будівель, споруд та майданчиків за генеральним планом

Поз.	Найменування	Поверховість
31	Багатоповерховий житловий будинок №31	17
31а	Вбудовано-прибудований супермаркет	2
40	ТП	
45	Відкрита автостоянка	
46	Дитячий майданчик	
47	Майданчик відпочинку дорослого населення	1
48	Фізкультурний майданчик	
49	Господарський майданчик	
52	Очинні споруди	
54	Існуюча споруда водної станції	1
1-13	Тимчасові комерційні споруди	1

Техніко-економічні показники за генеральним планом.
Ділянка будинку №31

Поз.	Найменування	Показник м²	Приміт.
1	Площа земельної ділянки	15399.1	100%
2	Площа забудови у межах благоустрою	2973.3	19.3%
3	Площа благоустрою ділянки (поверховини)	12425.8	80.7%
4	Площа твердого покриття	10462.8	67.9%
5	Площа озеленення	1963.0	12.8%

Типи покриттів

Поз.	Типи пок.	Найменування	Прим.
1	А	асфальто-бетонне покриття проїздної частини дор.	
2	А	покриття з фемів проїздної частини.	
3	А	покриття з фемів пішохідної зони.	
4	А	покриття з зелених насаджень.	
5	А	покриття велодоріжки.	
6	А	покриття дитячого та фізкультурного майданчиків.	

Відомість покриттів тротуарів та доріжок.
Будинки №22-25.

№п/п	Тип	Вид покриття	Одиниця виміру	Кількість	Примітки
1	П-1	Тротуарна плитка - ПСГ "Ковальська" "СІП" 400х200мм, товщ. 60мм, без фаски. Колір "Піччя", Тротуари, тротуари.	м²	60мм 1930.0 80мм 51.1	
2	П-2	Тротуарна плитка - ПСГ "Ковальська" "СІП" 100х200мм, товщиною 80мм. Колір "Синій", Перегородки.	м²	50.8	
3	П-3	Тротуарна плитка - ПСГ "Ковальська" "Старий місто" 120х120мм, товщ. 80мм. Колір "Синій", Обрамлення газонів.	м²	209.3	
4	П-4	Тротуарна плитка - ПСГ "Ковальська" "СІП" 400х200мм, товщ. 80мм. Без фаски. Колір "Сахар", (колір), Велодоріжки.	м²	53.9	

5	П-5	Тротуарна плитка - ПСГ "Ковальська" Брунелі з фаск. 200х100мм, товщиною 80мм. Колір "Венеція", Перегородки.	м²	31.9	
6	П-6	Газони	м²	1963.0	
7	П-7	Решітка парковочна ПСГ "Ковальська"	м²	1190.1	
8	П-8	Гумове покриття майданчиків	м²	346.5	
9	П-9	Покриття з терасної дошки	м²	317.4	

10	П-10	Керамогранітні плити (вирб замовника)	м²	208.6	
11	П-11	Керамічна тактильна попереджувальна плитка 400х400 Колір Жовтий	м²	32.7	
12	А	Асфальтобетонне покриття	м²	3678.7	
13	Бр-1	Борт тротуарів Бр 100х30х18	м.л.	1211.6	
14	Бр-2	Борт тротуарів 100х20х8	м.л.	1239.4	
		Місця пониження бортового каменю			

- Примітки:**
- Висота бортового каменю Бр100х30х18 над проїздною частиною дороги 150мм.
 - У місцях переходів зробити пониження бортового каменю на рівень 50мм над проїздною частиною.
 - Бортовий камінь оброблення газонів та доріжок Бр100х20х8 виконувати в один рівень із тротуарами.
 - Прийняти за основу мережі зовнішнього освітлення надаватимуться додатково.
 - На тротуарах, перед переходами проїздної частини дороги, встановити смугу 400мм з попереджувальної тактильної плитки.
 - Перетини покриттів див.аркуш ГП-6.
 - Розпланування території див. ГП-2.
 - Схеми встановлення - малюк арх.форм див аркуші ГП-5
 - Суміщення та перетини типів покриттів див.ГП-6

ПБ-100-ГП				
Житлові будинки з об'єктами соціально-культурного призначення та підземними паркінгами по вул.Сагайдака, 101 у Дніпровському районі м. Києва				
І черга будівництва. Житловий будинок №31		Стадія	Аркуш	Аркуші
		Р	4	
План покриттів благоустрою території будинку 31.		Проектне бюро ТОВ "БК "Міськбудінвест"		

А1+А4Л 1051х594