
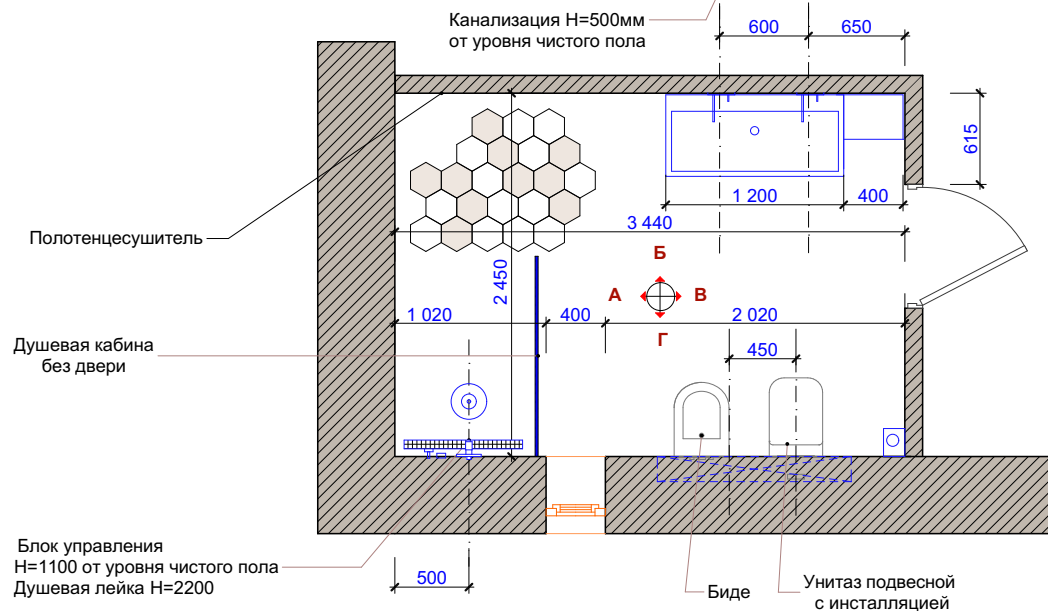


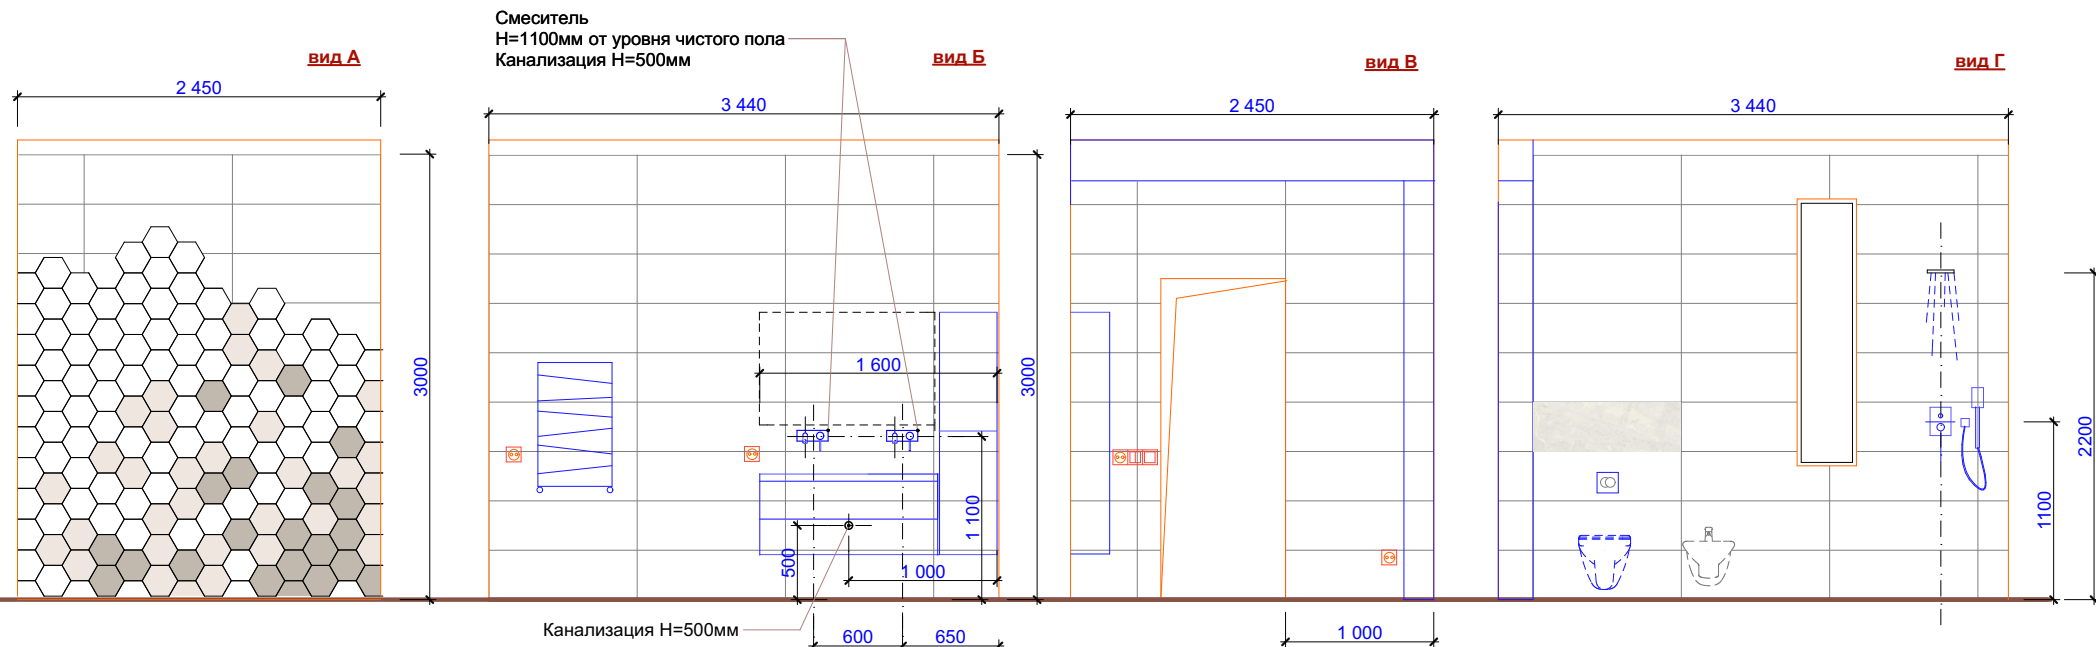

Плитка BASE BASALT 20x24 мм
400 шт. (16 упаковок по 25 шт.) - 14.64 кв.м

-  75шт. -темные
-  150 шт. -серые
-  175 шт. -светлые

Плитка Sanford Pearl Baldocer
333x1000 мм

 90 шт. - 30,0 кв.м