Секція 0701

Секція 0702

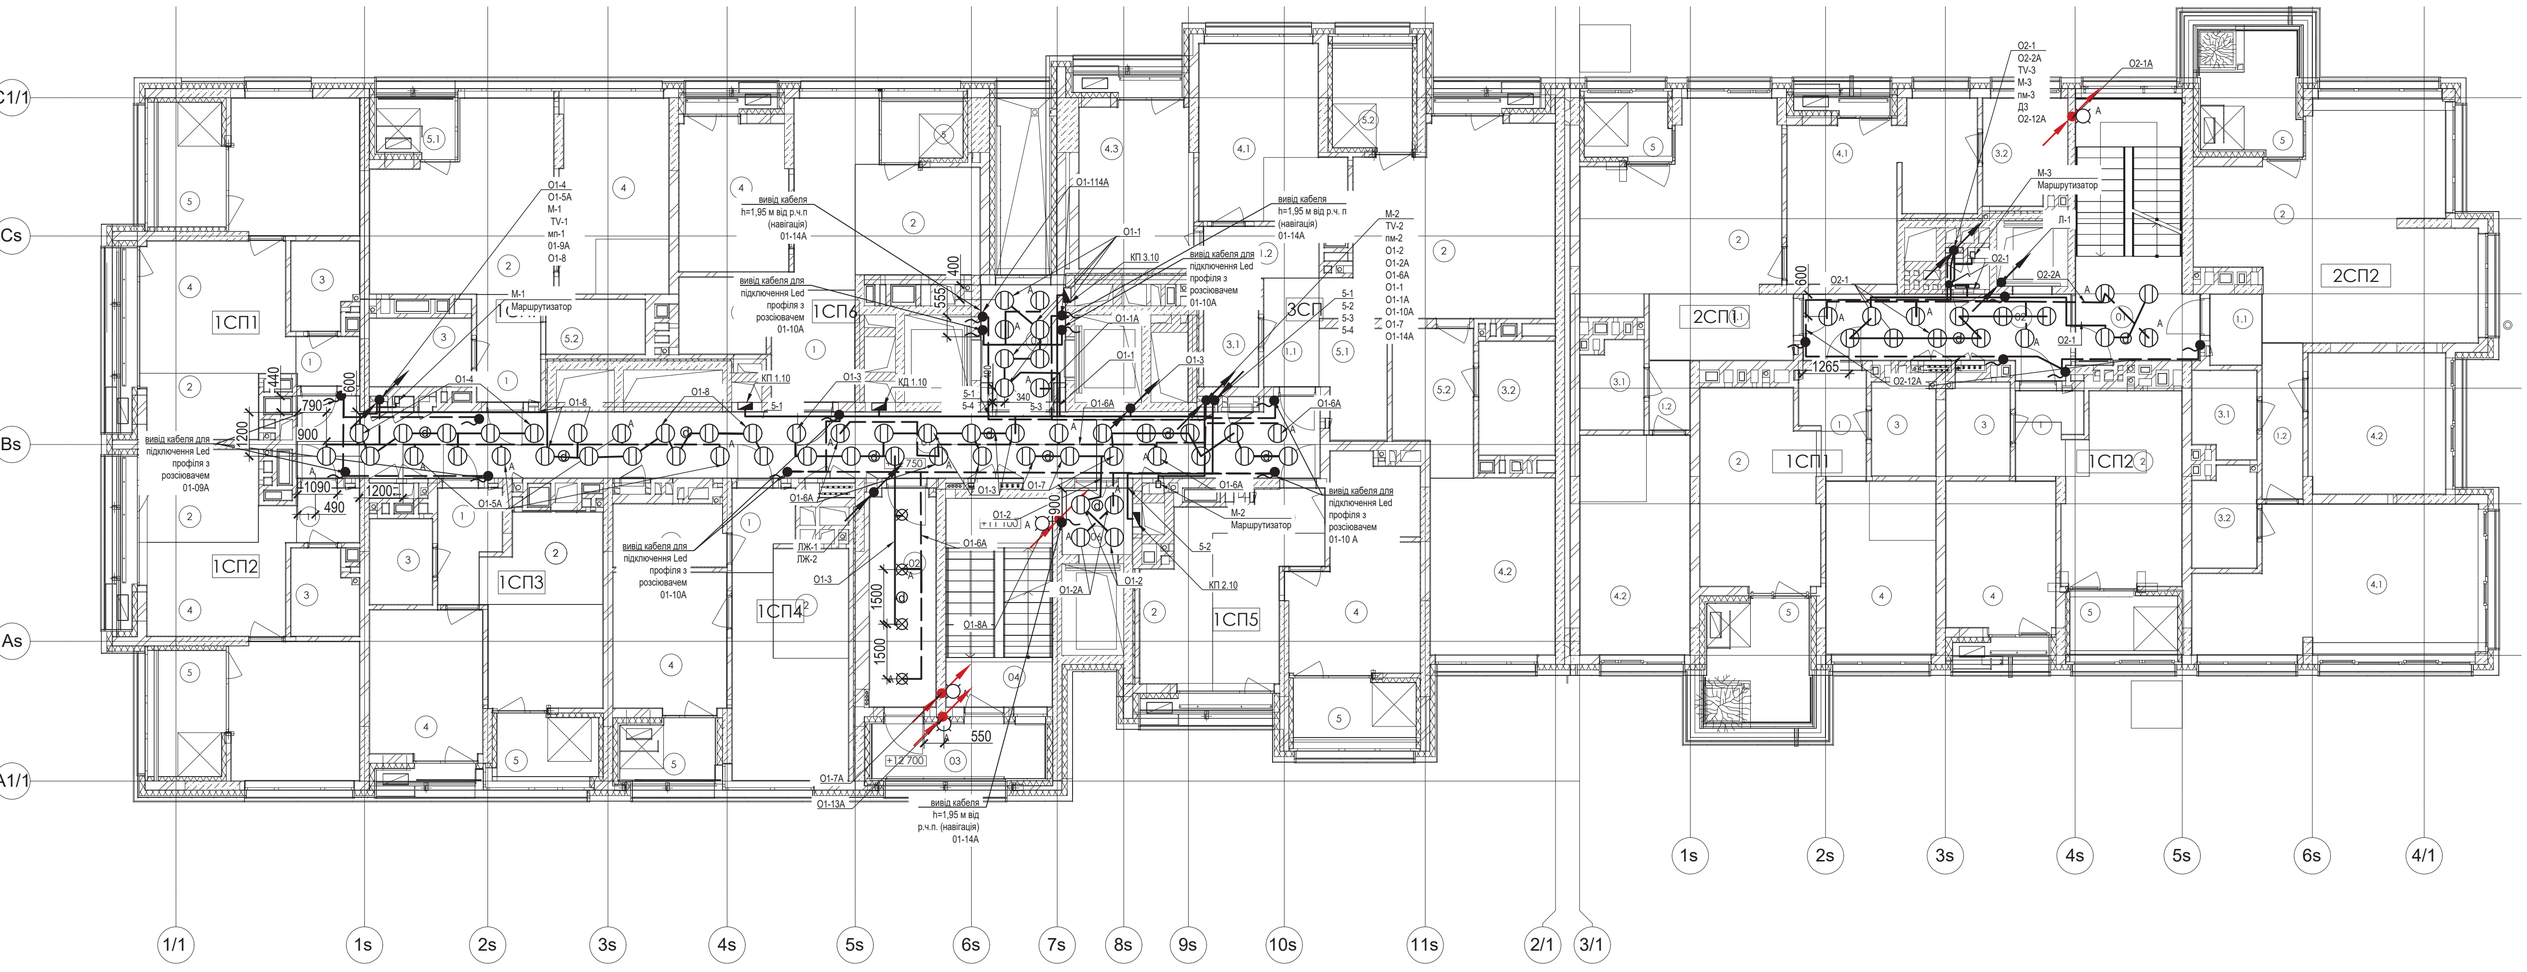

Експлікація приміщень 3-го поверху секції А0701

Експлікація приміщень 3-го поверху секції А0702

Умовні позначення