




Е Ж З ИК Л И К

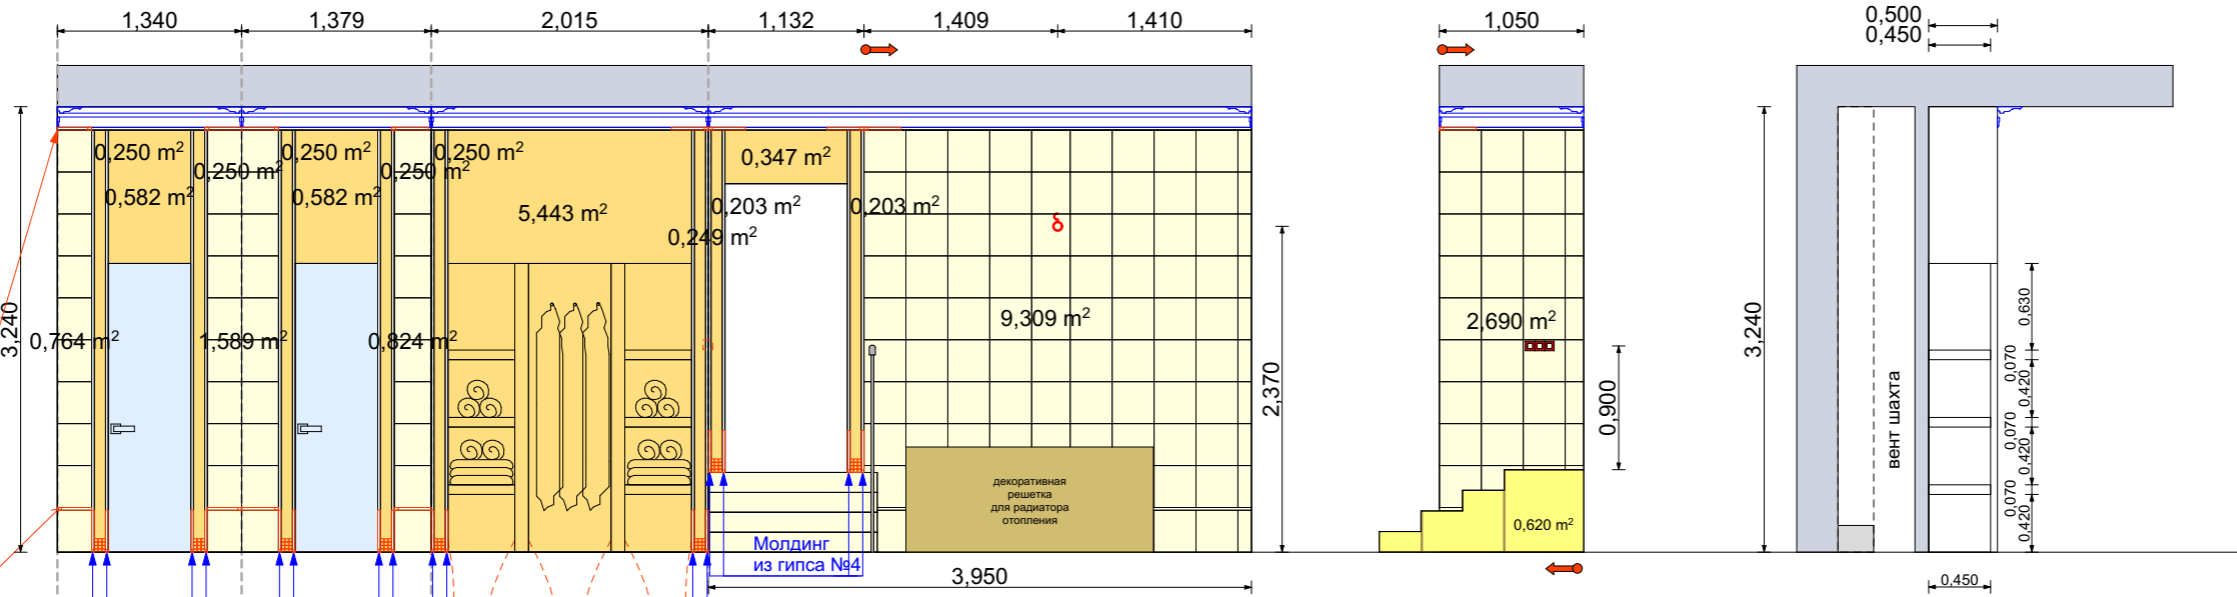

Молдинг из травертина
 Производитель: "Kiev Stone"
 Серия: "Молдинг ТМ-16"
 Травертин Турция
 Шлифованный Бежевый"
 Размер 305x30x20

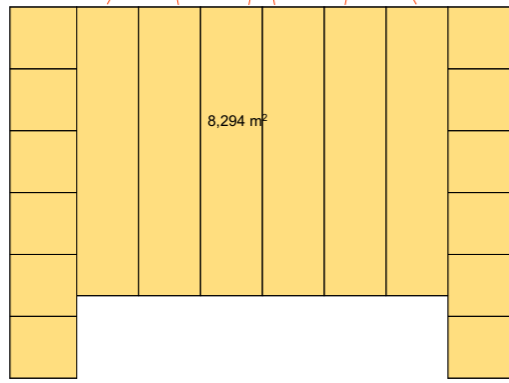

Л М М А

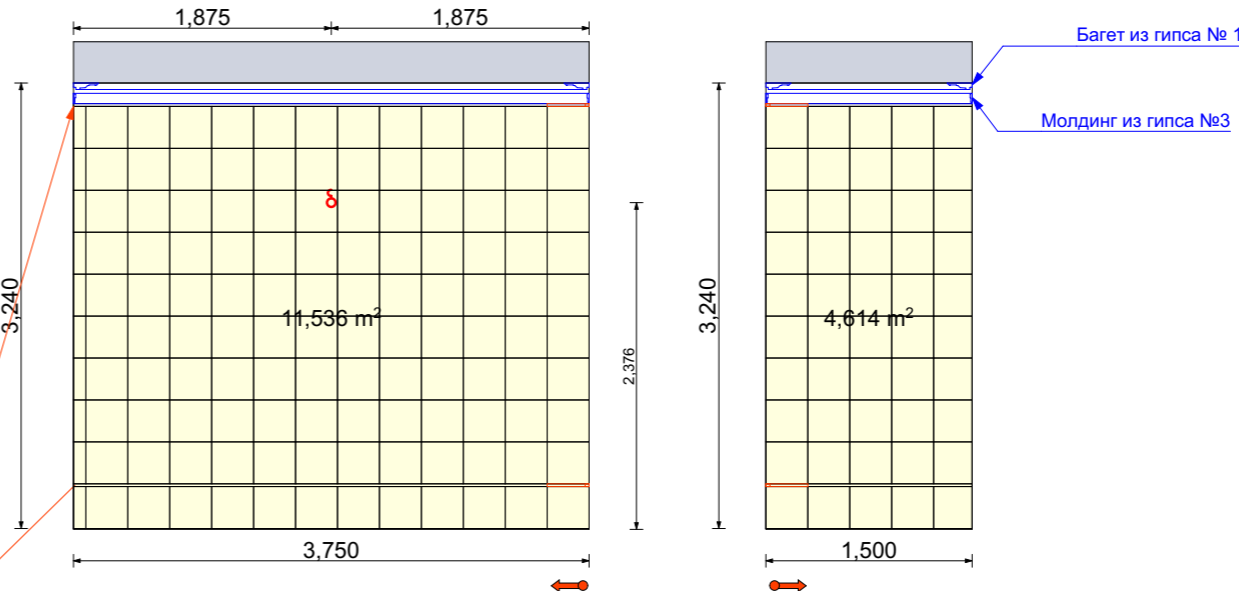

Молдинг из травертина
 Производитель: "Kiev Stone"
 Серия: "Молдинг ТМ-16"
 Травертин Турция
 Шлифованный Бежевый"
 Размер 305x30x20

Травертин
 Производитель: "Kiev Stone"
 Серия: "ТТ-29.1, Травертин Турция
 Шлифованный Бежевый"
 Размер 305x305x10

Травертин мозаика
 Производитель: "Kiev Stone"
 Серия: "Мозаика ТМ-07.1 Травертин Турция
 Шлифованный Бежевый"
 Размер 23x23x06

С о г л а с о в а н о

Изм. № подл. Подпись и дата Взам. инв. №

Цымбалов яр.31 Бассейн			StudioProstir		
Развертки стен помещение №1 Е-Ж, Ж-З, З-И, И-К, К-Л, Л-М	Стадия	Лист	Листов	Исполнитель	Подпись
	ДП	18	00		
	дата:	07.07.2017			