
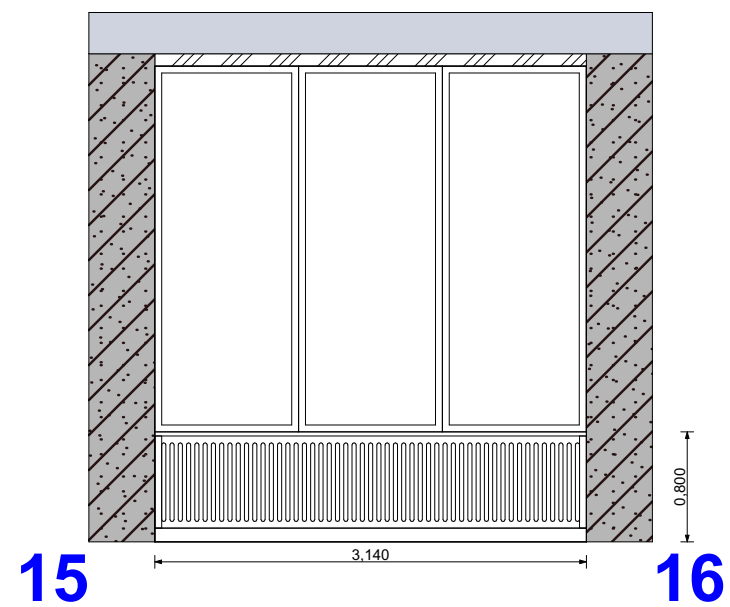
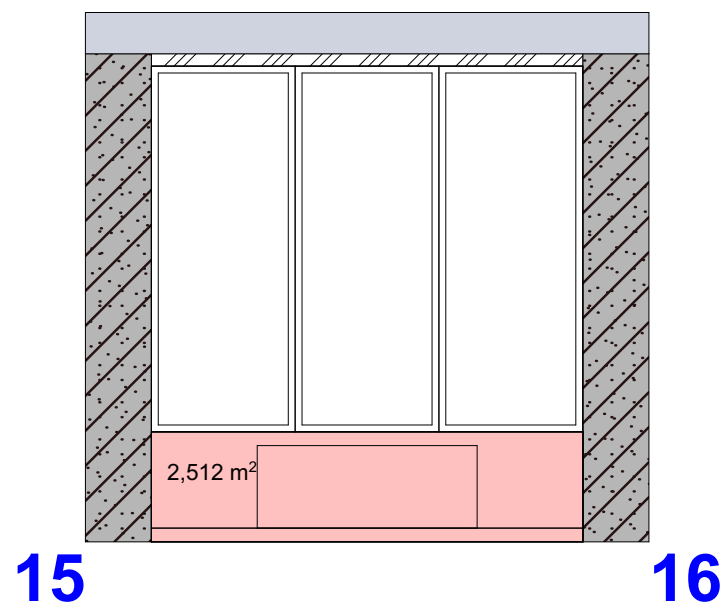
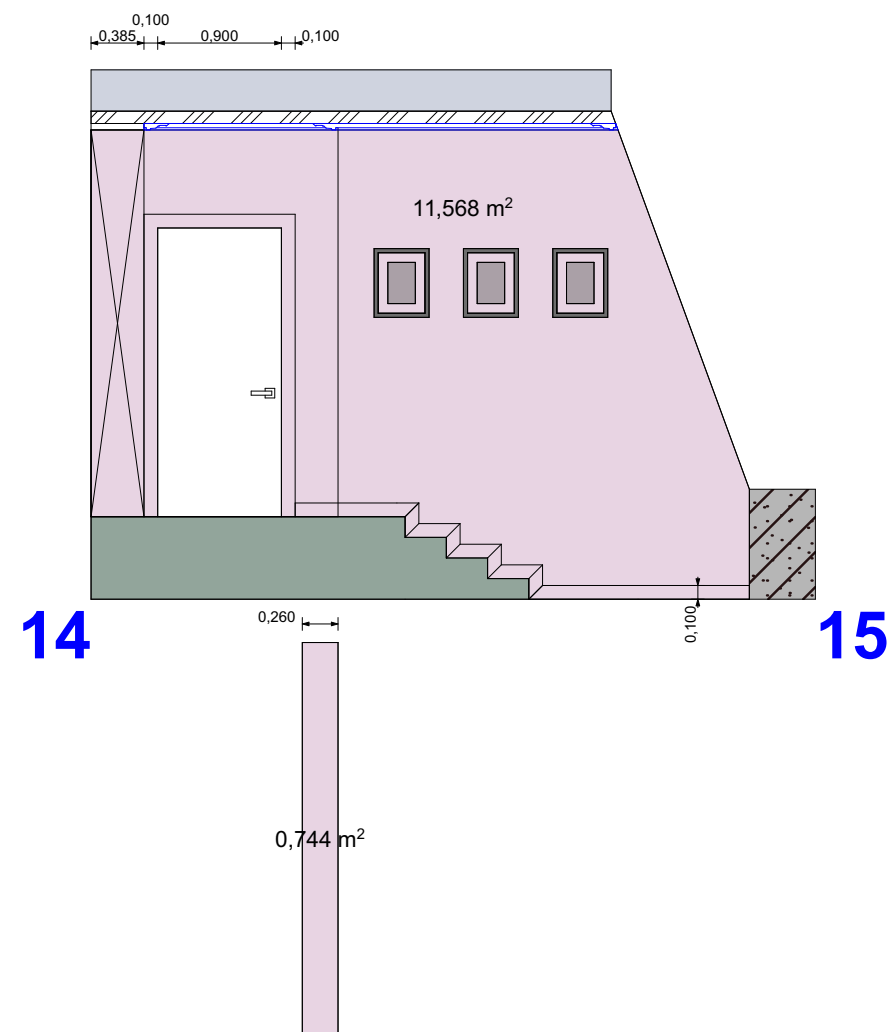
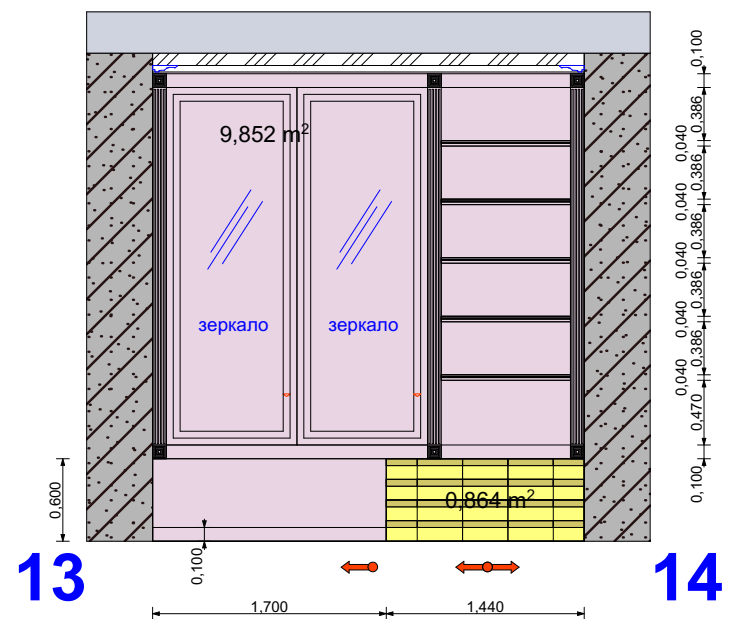


Изн. № подл.	Подпись и дата	Взам. инв. №	С о г л а с о в а н о			

07

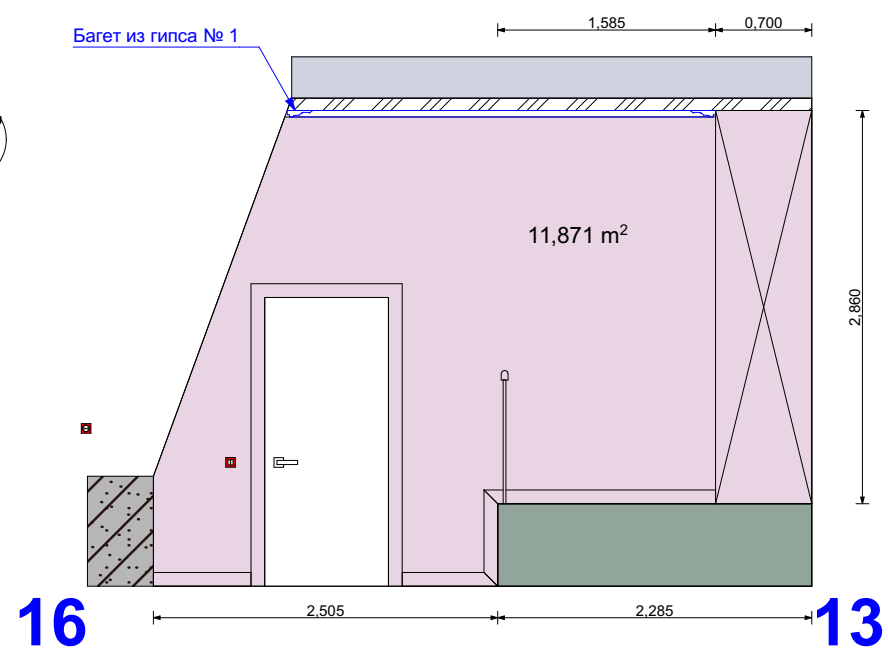

- 

Штукатурка декоративная,
влагостойкая



Керамический гранит
Производитель: "Overland"
Серия: F6T531
Размер: 600x600x8



Завершение ступеней
Производитель: Exagres
Серия: Torex 237
Размер: 50x330x8 мм



Покраска в цвет
декоративной штукатурки

Цымбалов яр 31 Бассейн				StudioProstir	
Развертки стен 13 - 16	Стадия	Лист	Листов	Исполнитель	Подпись
	ДП	25	00		
	дата: 07.07.2017				