


Склад креслень ескізного проекту		
Аркуш	Найменування	Примітки
1	Загальні дані	
2	Генплан М1:500	
3	План на відм. 0.000	
4	План на відм. +3.300	
5	Розріз 1-1	
6	Фасади	
7	Фасади	

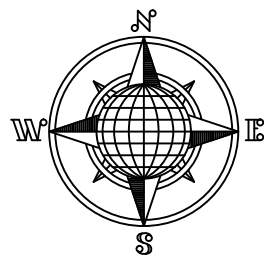

80-0779-1-B-10

ЕКСПЛІКАЦІЯ БУДІВЕЛЬ І СПОРУД

Номер по генплану	Найменування	Номер типового проекту
1	Садовий будинок	індив.
2	Свердловина	індив.
3	Септик	індив.
4	Підпірна стінка	індив.

ТЕХНІКО-ЕКОНОМІЧНІ ПОКАЗНИКИ ПО ГЕНПЛАНУ


Найменування	Од. вим.	Кіл.	
1. Площа земельної ділянки у межах відведення	га	0.0517	100
2. Площа забудови	м ²	128	25
3. Площа твердого покриття	м ²	145	28
4. Площа озеленення	м ²	244	47

УМОВНІ ПОЗНАЧКИ

- Межа відведення земельних ділянок
- Озеленення
- Покриття тротуарною плиткою

14-06-2021


Зм.	Кіл. діл.	Арк.	№ док.	Підп.	Дата	Стадія	Аркуш	Аркушів
ГАП		Солонецька				ЕН	2	
Розробив		Солонецька				Генплан М1:500		ФОП Солонецька І. С.

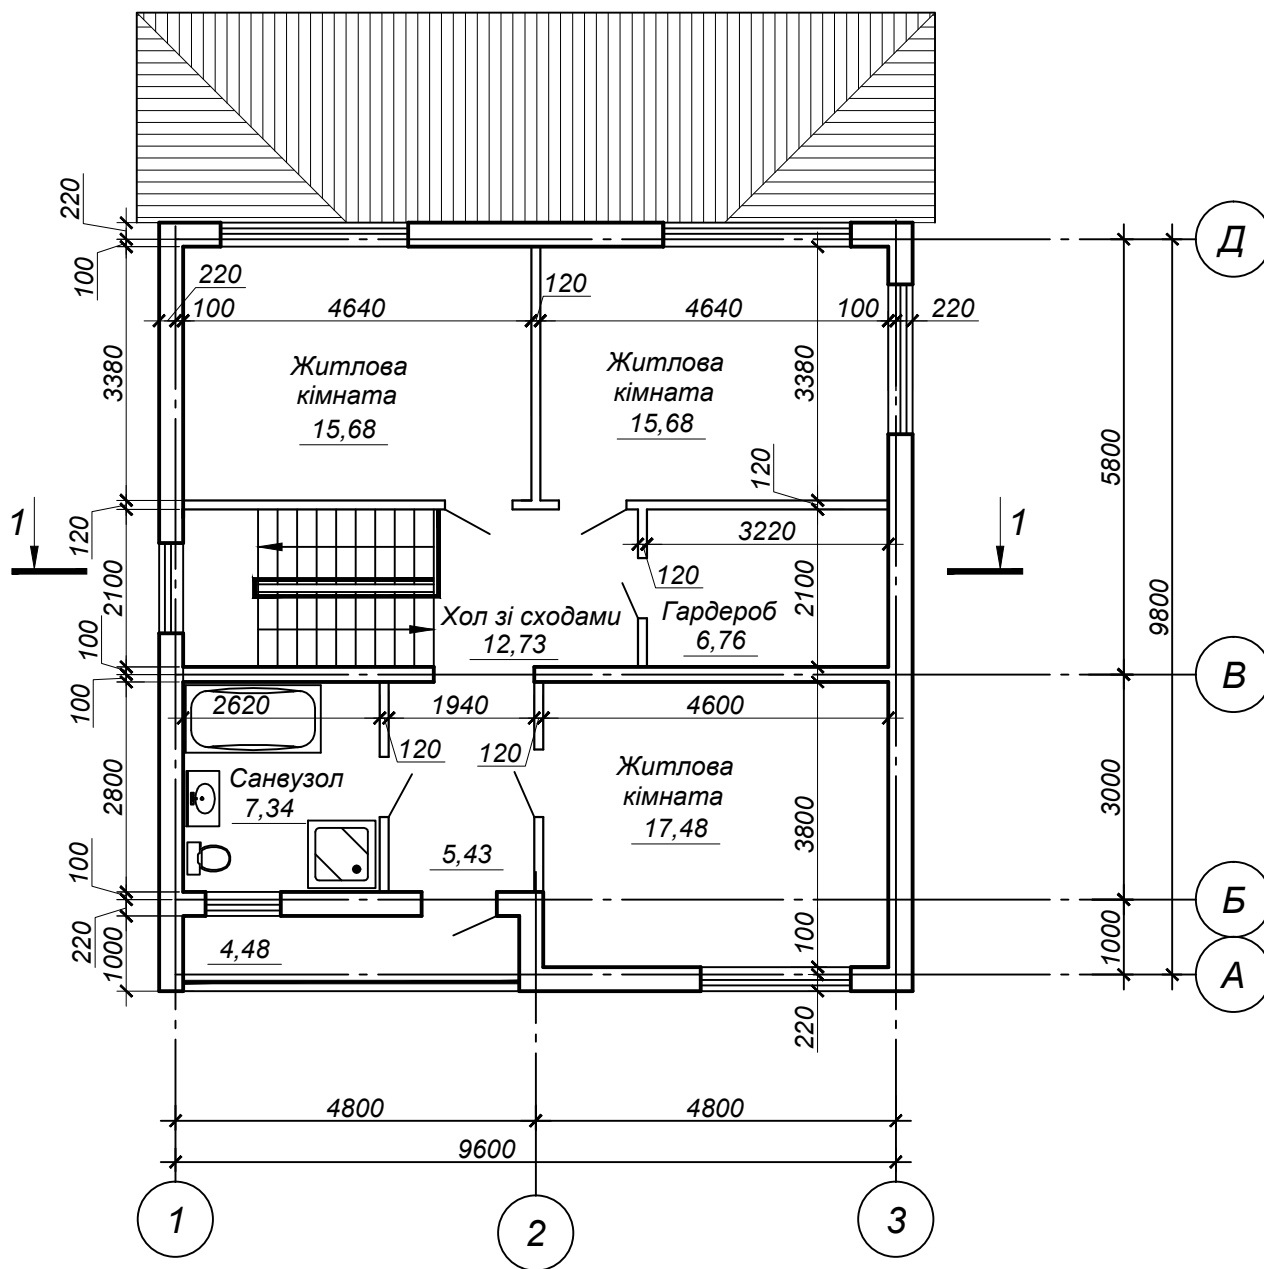



Інв. № об.	Підп. и дата						Зам. інв. №		
						14-06-2021			

Дерев'яні крокви с заповненням екструзійним
пінополістиролом CARBON ECO
Пароізоляція
Гипсокартоні плити


Бітумна черепиця
Суцільний настил з дошки 120x25
Дефузійна мембрана
Обрешітка з бруса 50x50, крок 350 мм
Дерев'яні крокви

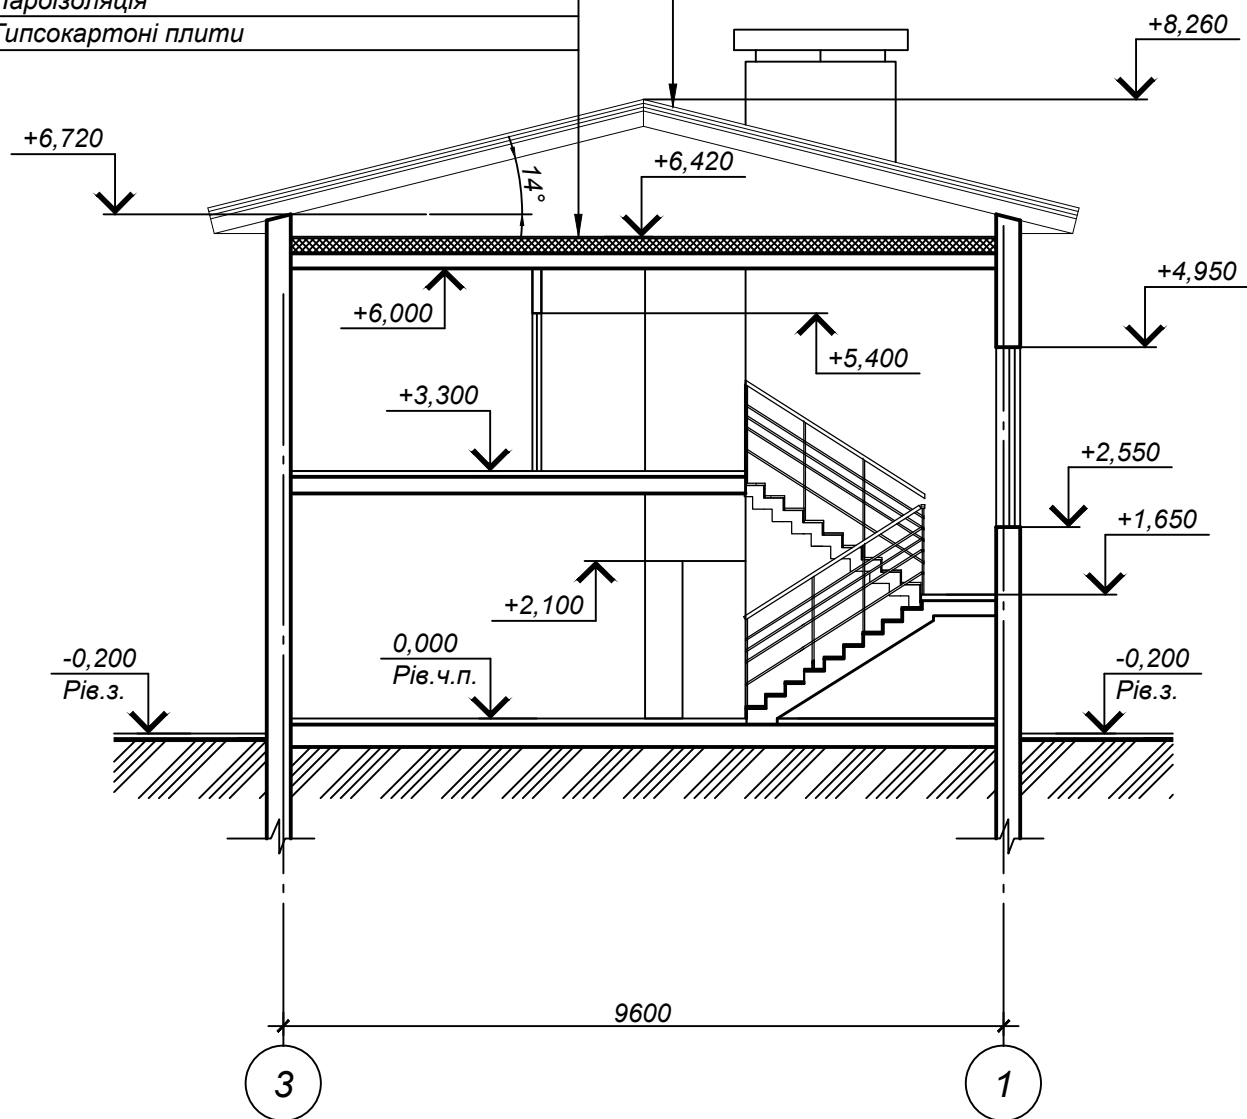



Інв. № об.	Підп. и дата	Зам. інв. №							14-06-2021						
			Зм.	Кіл. діл.	Арк.	№ док.	Підп.	Дата							
			ГАП		Солонецька				Садовий будинок		Стадія	Аркуш	Аркушів		
			Розробив		Солонецька						ЕН	5			
						Розріз 1-1		ФОП Солонецька І. С.							

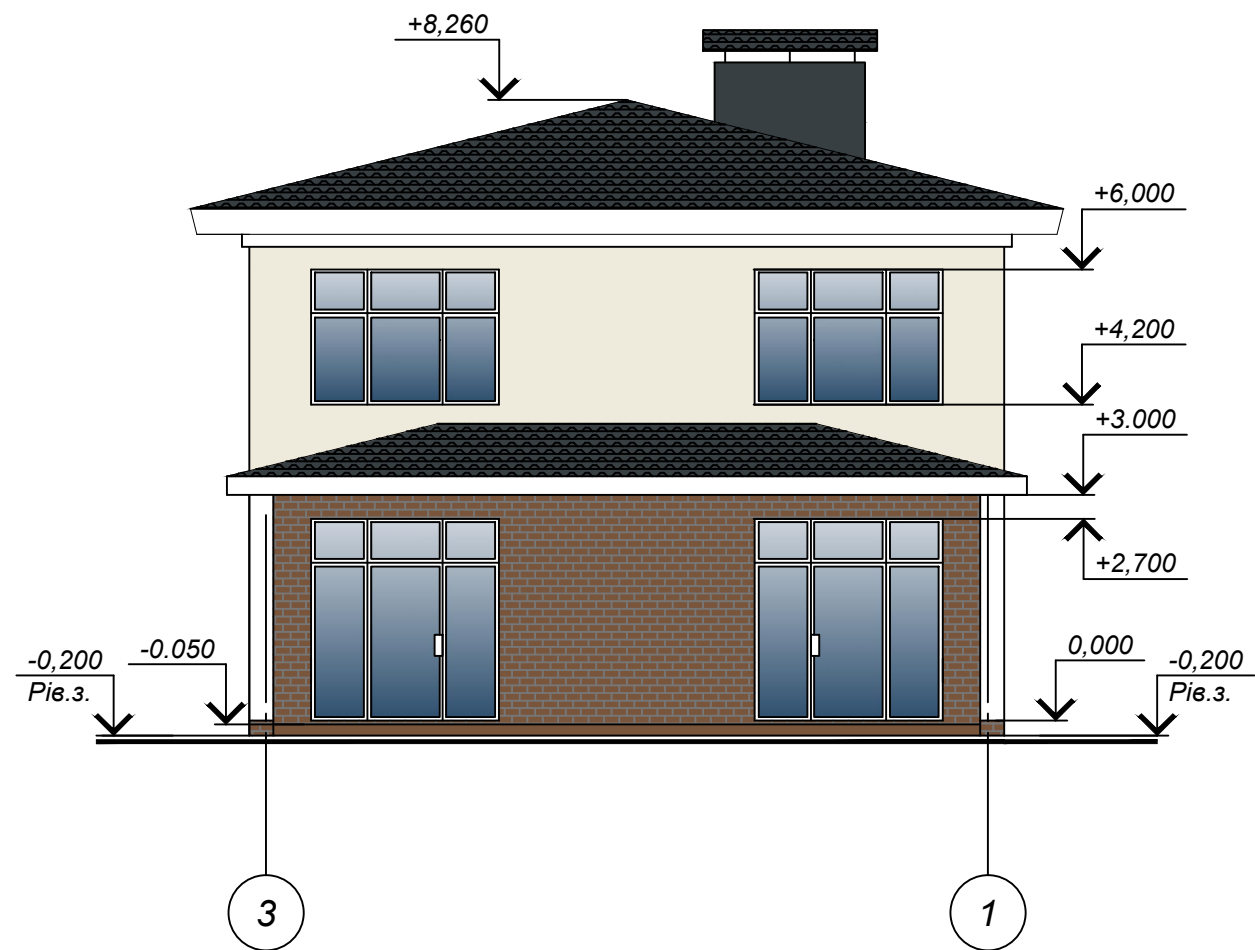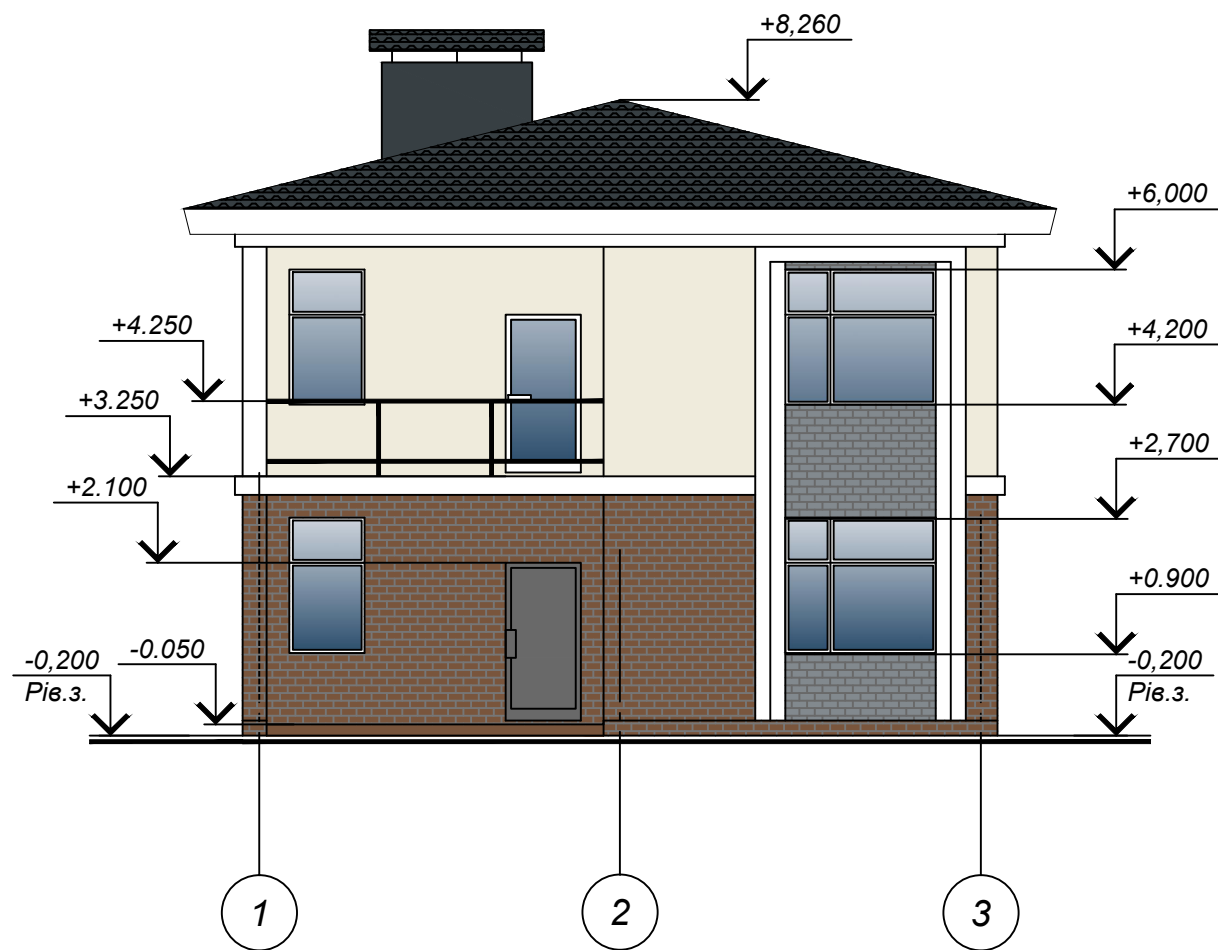

ПАСПОРТ ОБРОБКИ ФАСАДІВ

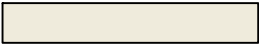
МАРКА ПОЗ.	ЕЛЕМЕНТ ФАСАДУ	МАТЕРІАЛ ОБРОБКИ	№, КОД АБО ЗРАЗОК КОЛЕРА
1	Вхід, тераса	Керамогранітна плитка	
2	Стіни, козирки	Декоративна штукатурка	
3	Стіни, цоколь	Клінкерна цегла	
4	Стіни, колони	Декоративна штукатурка	Білий
5	Стіни	Клінкерна цегла	
6	Дах	Бітумна черепиця	

						14-06-2021			
Зм.	Кіл. діл.	Арк.	№ док.	Підп.	Дата				
ГАП		Солонецька				Садовий будинок		Стадія	Аркуш
Розробив		Солонецька						ЕН	6
						Фасади		ФОП Солонецька І. С.	

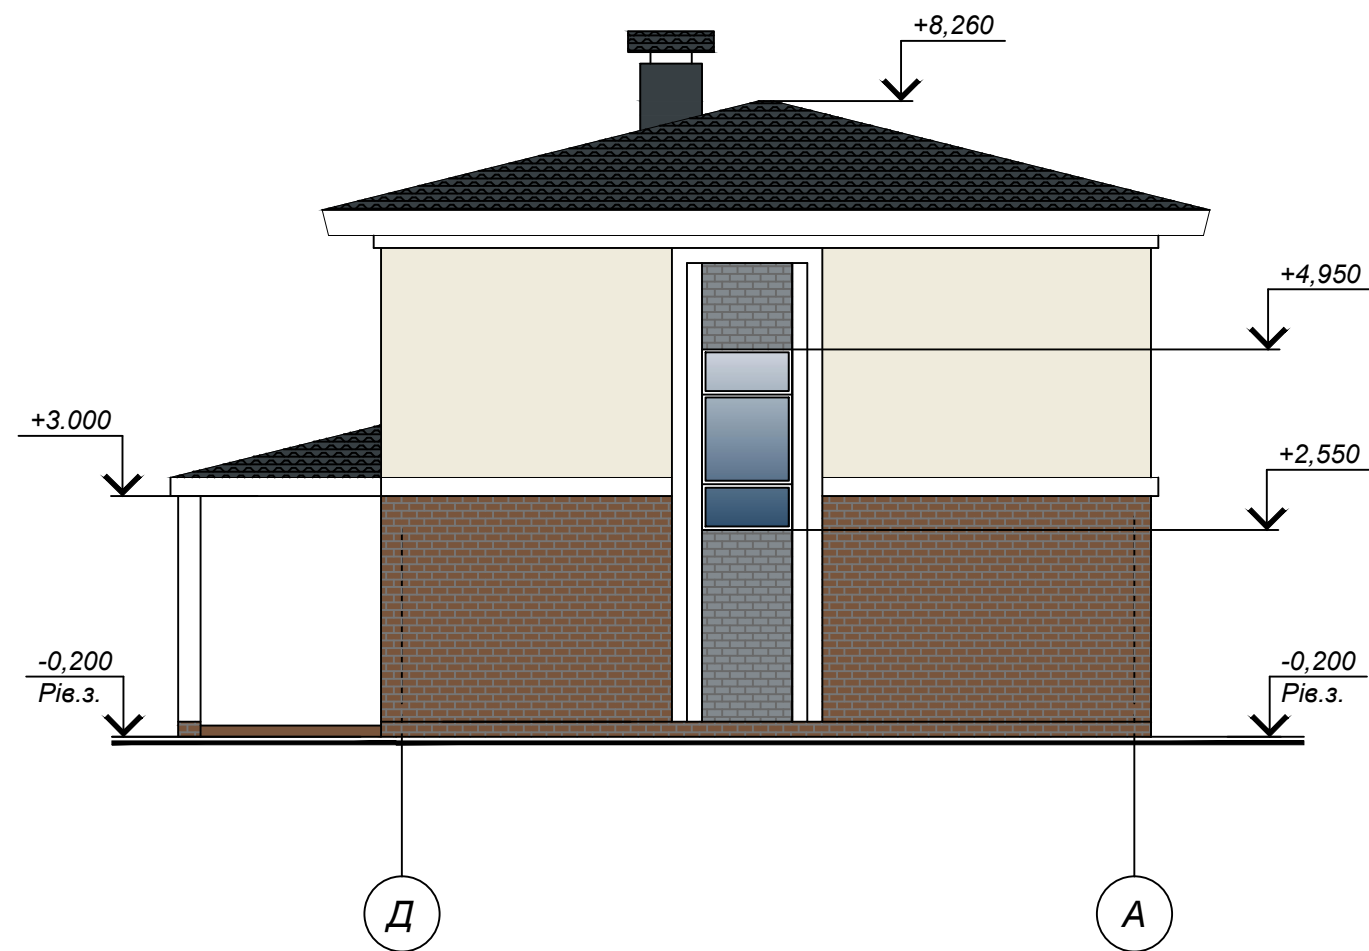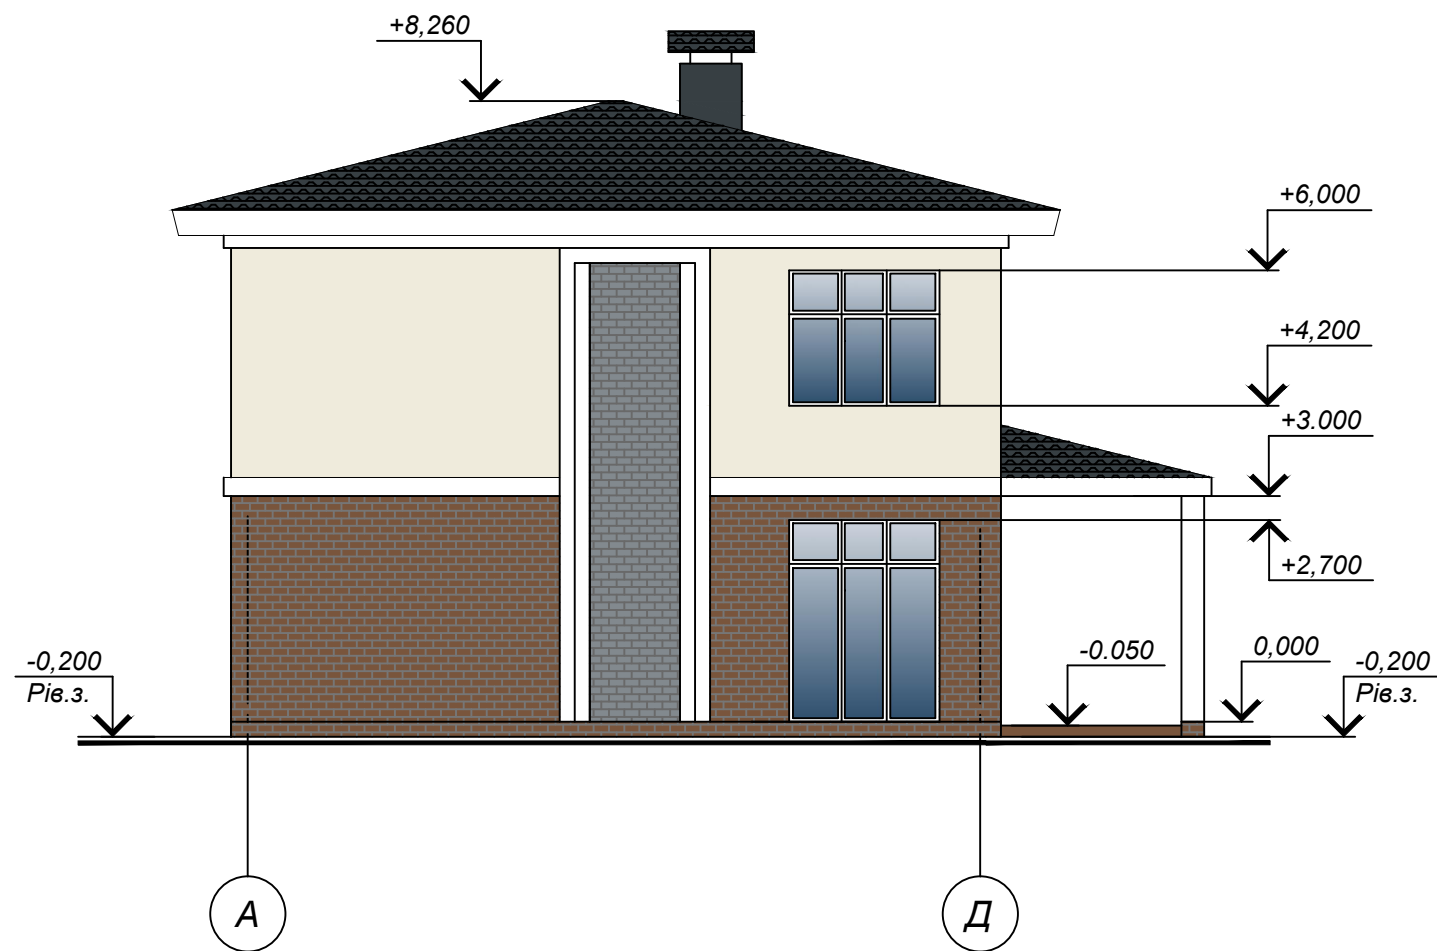


Інв. № об.	Підп. і дата	Зам. інв. №

						14-06-2021				
Зм.	Кіл. діл.	Арк.	№ док.	Підп.	Дата					
						Садовий будинок		Стадія	Аркуш	Аркуші
ГАП		Солонецька						ЕН	7	
Розробив		Солонецька				Фасади		ФОП Солонецька І. С.		

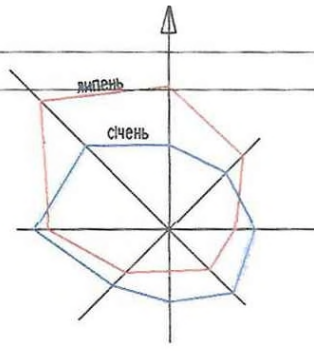

80-0779-1-B-10

Межа земельної ділянки
кадастровий номер 8000000000.75:750:0005

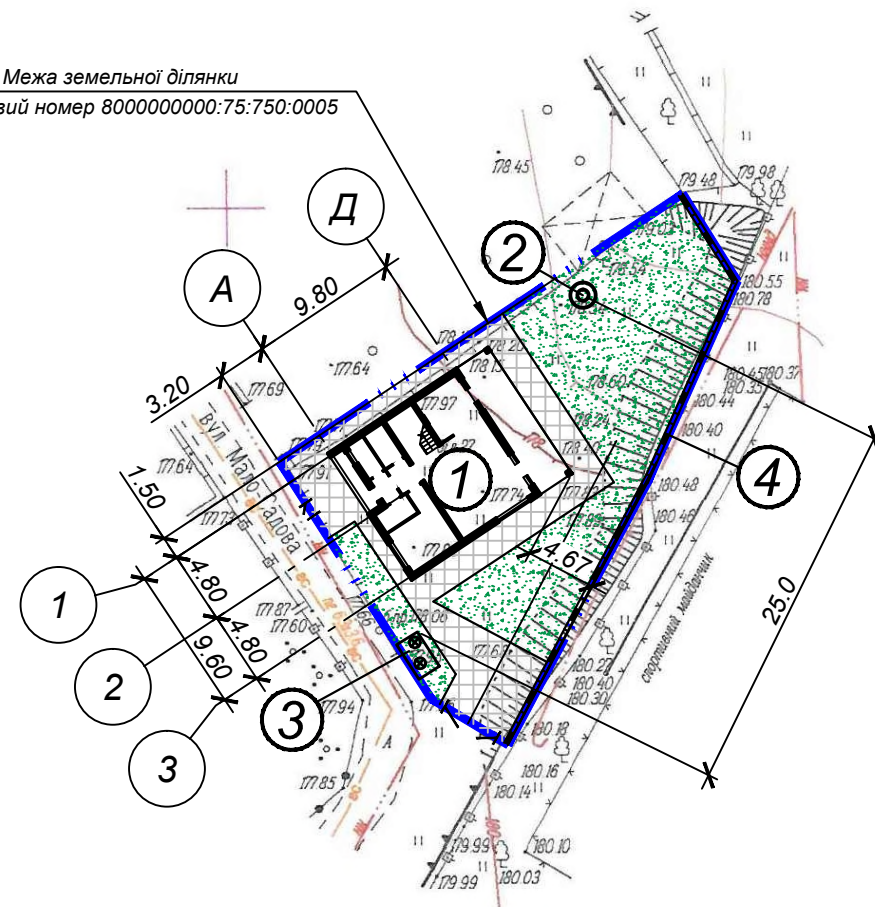

УМОВНІ ПОЗНАЧКИ

- Межа відведення земельних ділянок
- Озеленення
- Покриття тротуарною плиткою

ЕКСПЛІКАЦІЯ БУДІВЕЛЬ І СПОРУД

Номер по генплану	Найменування	Номер типового проекту
1	Садовий будинок	індив.
2	Свердловина	індив.
3	Септик	індив.
4	Підпірна стінка	індив.

ТЕХНІКО-ЕКОНОМІЧНІ ПОКАЗНИКИ ПО ГЕНПЛАНУ

Найменування	Од. вим.	Кіл.	
1. Площа земельної ділянки у межах відведення	га	0.0517	100
2. Площа забудови	м ²	128	25
3. Площа твердого покриття	м ²	145	28
4. Площа озеленення	м ²	244	47

ВИКОНАВЧИЙ ОРГАН КИЇВСЬКОЇ МІСЬКОЇ РАДИ
(Київська міська державна адміністрація)
Департамент містобудування та архітектури

Витяг №
Замовн
Вишукувальна організація *КО, Київгенплан*
Внесено до ЄЦО (МК) м. Києва

Начальник Служби М.П.
Головний спеціаліст *П.П. Пучков*
"21" травня 2021 р.

ВИКОНАВЧИЙ ОРГАН КИЇВСЬКОЇ МІСЬКОЇ РАДИ
(КИЇВСЬКОЇ МІСЬКОЇ ДЕРЖАВНОЇ АДМІНІСТРАЦІЇ)
КОМУНАЛЬНА ОРГАНІЗАЦІЯ
«ІНСТИТУТ ГЕНЕРАЛЬНОГО ПЛАНУ М.КИЄВА»
Ідентифікаційний код 26314667

Червоні лінії вулиць (вулиці) *ЧЕРНА*

Нанесені відповідно матеріалів, погоджених Департаментом містобудування та архітектури виконавчого органу Київської міської ради (Київської міської державної адміністрації)

Начальник УТГР *М.П. Магалаєс*
Начальник відділу *Холменко*
Спеціаліст *Головська*
"05" 2021 р. Замовлення № *1849-21*

2134w

						14-06-2021
Зм.	Кіл. діл.	Арк.	№ док.	Підп.	Дата	
ГАП	Солонецька					
Розробив	Солонецька					Генплан М1:500
						ФОП Солонецька І. С.



						Топографо - геодезичні вишукування
						Замовник <i>Петровська М В</i>
Зм	Кільк	Арк	№ док	Підпис	Дата	
Начальник УТГР	Магалаєс				05 21	
Знімав	Кулакоський				05 21	
Виконав	Головина				05 21	
Корегував	Артюх				05 21	
Перевіряв	Віленко				05 21	
						М1:500
						Система координат МСК-80 (УСК-2000)
						Система висот Балтійська 77
						Управління ТГР КО "Київгенплан" тел 278-34-19

1849-2021