


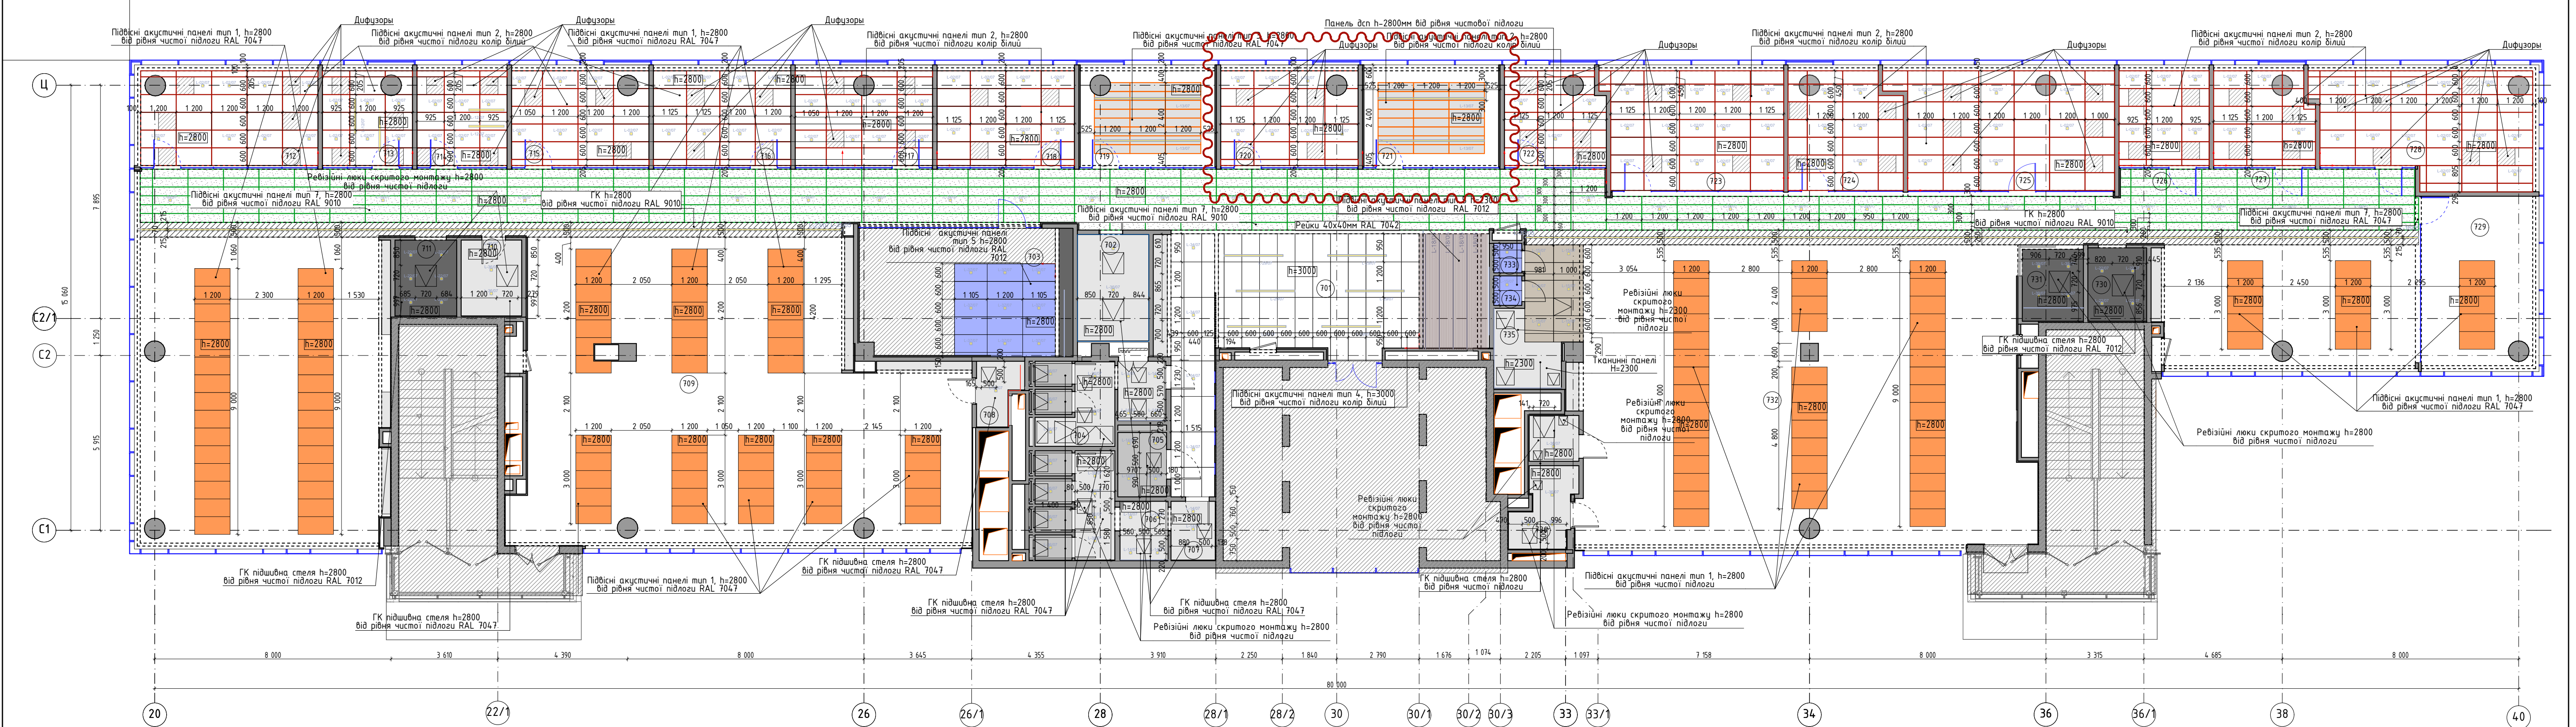

Експлікація приміщень

Відомість влаштування стелі					
Умовні позначення	Найменування	Кількість	Умовні позначення	Найменування	Площа
	Панель акустична тип 1, 1200х600х35 RAL 7047	133		ГК стеля RAL 7012	17,51
	Панель акустична тип 2, 1200х600х19 RAL 7047	395		ГК стеля RAL 7042	17,51
	Панель акустична тип 3, 1200х300х35 RAL 7047	48		ГК стеля RAL 7047	57,65
	Панель акустична тип 4, 1200х600х19RAL 9010	72		ГК стеля RAL 9010	26,98
	Панель акустична тип 5, 1200х600х35 RAL 7012	22			
	Панель акустична тип 7, 1200х300х19 RAL 9010	390			
	Панель дсп 1200х600х35	12			
	Рейка-01 RAL 7042	30			

Умовні позначення:

- Пофарбування основної стелі в сірий RAL 7042.
- Пофарбування стелі в кухні в сірий RAL 7047.
- Початок розкладки модульної підвісної стелі.

- Ревізійний люк скритого монтажу 750х400 мм пофарбування під RAL стелі
- Ревізійний люк скритого монтажу 560х400 мм пофарбування під RAL стелі
- Ревізійний люк скритого монтажу 560х500 мм пофарбування під RAL стелі
- Ревізійний люк скритого монтажу 720х720 мм пофарбування під RAL стелі
- Ревізійний люк скритого монтажу 500х500 мм пофарбування під RAL стелі
- Ревізійний люк скритого монтажу 400х400 мм пофарбування під RAL стелі

№	Найменування	Площа,м.кв.	№	Найменування	Площа,м.кв.
701	Рецепція	53,71	720	Кабінет 8	15,68
702	Гардеробка	8,73	721	Переговорна 2	16,07
703	Кухня	31,44	722	Кабінет 9	11,12
704	Санвузол чоловічий	11,41	723	Кабінет 10	25,21
705	Санвузол для МГН	4,01	724	Кабінет 11	15,31
706	Санвузол жіночий	15,74	725	Кабінет 12	30,11
707	Інвентарна	1,06	726	Кабінет 13	10,39
708	Комутаційна	2,98	727	Кабінет 14	10,76
709	Орен sparse 1	308,88	728	Кабінет 15	29,02
710	Комора	5,26	729	Кабінет 16	22,49
711	Print zone 1	5,50	730	Print zone 1	5,12
712	Кабінет 1	21,09	731	Coffee Point	5,26
713	Кабінет 2	10,54	732	Орен sparse 2	272,63
714	Кабінет 3	10,54	733	Фонбус 2	0,95
715	Кабінет 4	16,07	734	Фонбус 1	0,95
716	Кабінет 5	16,20	735	Зона відпочинку	6,19
717	Кабінет 6	15,81	736	Електрощитова	4,99
718	Кабінет 7	16,20			1 053,10 м ²
719	Переговорна 1	15,68			

Примітки:

- Початок розкладки підвісної стелі погодити з архітектором перед початком виконання робіт;
- Всі розміри, об'єми матеріалів та прив'язки уточнити по місцю;
- Об'єми матеріалів вказані без врахування коефіцієнту запасу;
- Всі висоти влаштування підвісної ГК стелі вздовж вікон уточнити по місцю.
- Передавачи влаштування підвісної ГК стелі в нішах в рівень підвісної модульної стелі;
- У місцях кріплення скляних перегородок до ГК коробів передавачи посилення дерев'яним брусом, поперечно виконавши вознезахисні заходи. **Дивитись вузли на аркуші 74-79.**
- Висота всіх підвісних елементів (окрім тих що вказані на плані) становить +2800 від рівня чистої підлоги.
- Площі вказано в чистоті без врахування площі комунікацій.

Архітектурні рішення	Стадія	Аркуш	Аркушів
	ДП	7	
План влаштування стелі 7-го поверху			