

Погоджені:		
Взам. інв. N		
Підп. та дата		
Інв. N орг.		

Загальні вказівки:

- Дані креслення розробленні на підставі завдання Замовника та на основі затвердженого проекту.
- Проект розроблено для будівництва в районі з наступними характеристиками природних умов:
 - кліматичний район будівництва по ДСТУ - НБВ.1.1-27:2010 - II;
 - розрахункова зима температура зовнішнього повітря -22Сo;
 - вага снігового покриву - 163 кг/м²;
 - швидкісний напір вітру 35 кг/м²;
- Ступінь вогнестійкості будівлі - II.
 - стіни несучі та сходові клітки - REI 120 MO;
 - колони та пілони - REI 120 MO;
 - стіни зовнішні ненесучі - EI 45 MO;
 - стіни внутрішні ненесучі (перегородки) - EI 45 MO;
 - перекриття - REI 40 MO;

Противопожежні заходи надані згідно з вимогами ДБН В.1.1-7:2016.

- За умовну позначку +0,000 прийняти рівень чистої підлоги першого поверху, що відповідає абсолютній позначці 181.500 на генеральному плані.
- Ділянка на якій планується будівництво потрапляє в межі зон підтоплення та затоплення ґрунтовими водами.

Замовнику необхідно виконати заходи проти підтоплення земельної ділянки ґрунтовими водами.

6. Перегородки задовшки 90мм з бетонних блоків марки СБ-ПР-Ц-Р-390х90х190-М100-Ф25.
Для санвузлів, міжкімнатних перегородок, кладки навколо вентбляків. Армвання виконати одним стрижнем Ø 8 А240С в чотирьох рівнях по висоті між 2-м та 3-м, 5-м та 6-м, 8-м та 9-м, 11-м та 12-м рядами кладки. Анкерування до залізобетонних стін та пілонів, до стін з повнотілої цегли виконати одним стрижнем Ø8 А500С в чотирьох рівнях в рядах, в яких виконується армування кладки. Анкерування до плити перекриття (при довжині перегородки дільше 3-х метрів) виконувати одним стрижнем Ø8 А240С з кроком 1200мм. Для анкерування в плиті перекриття влаштувати отвір Ø10-12мм на глибину 140мм, анкерний стрижень завести в плиту перекриття на 100мм, а в перегородку на два ряди кладки. Зачеканку отвору в плиті перекриття не виконувати. Кладку не доводити до плити перекриття на 20мм, щілину заповнити мінеральною ватою.

7. Зовнішні стіни задовшки 250мм з керамічних блоків 2NF 250мм*120мм*138мм Н.
Армування виконати кладочними сітками Ф4 Вр-1, 50х50 мм, в чотирьох рівнях по висоті між 5-м та 6-м, 9-м та 10-м, 13-м та 14-м, 17-м та 18-м рядами кладки. Останній ряд кладки виконати з повнотілої цегли. Анкерування до залізобетонних стін та пілонів виконати двома стрижнями Ф8 А500С L=400 мм в чотирьох рівнях в рядах, в яких виконується армування кладки. Анкерування до плити перекриття виконати одним стрижнем Ø8 А240С, з кроком 1050мм. Анкери завести на 100 мм в попередньо засвердлений отвір Ф10-12 мм на глибину 140 мм. В плиті перекриття зачеканку отвору в не виконувати. Кладку не доводити до плити перекриття на 20мм, щілину заповнити мінеральною ватою.

8. Внутрішні стіни задовшки 120мм з повнотілої керамічної цегли М100. Для кладки шахт димовидалення. Армвання виконати кладочними сітками Ф4 Вр-1, чарунка 50х50 мм, в чотирьох рівнях по висоті між 6-м та 7-м, 14-м та 15-м, 22-м та 23-м, 30-м та 31-м рядами кладки. Анкерування до залізобетонних стін та пілонів виконати двома стрижнями Ф8 А500С L=400 мм в чотирьох рівнях в рядах, в яких виконується армування кладки. Анкерування до плити перекриття виконати одним стрижнем Ø8 А240С, з кроком 1050мм. Анкери завести на 100 мм в попередньо засвердлений отвір Ф10-12 мм на глибину 140 мм. В плиті перекриття зачеканку отвору не виконувати. Кладку не доводити до плити перекриття на 20мм, щілину заповнити мінеральною ватою.

9. Перегородки задовшки 190мм з блоків бетонних марки СБ-ПР-Ц-Р-390х90х190-М100-Ф25.
Для влаштування міжквартирних перегородок. Кладку починати з одного ряду повнотілої керамічної цегли. Армвання виконати одним стрижнем Ø 8 А500С через 4 ряди кладки по висоті, починаючи з 1-го ряду. Анкерування до залізобетонних стін та пілонів, до стін з повнотілої цегли виконати одним стрижнем Ø8 А500С через 4 ряди кладки по висоті, починаючи з 1-го ряду. Анкерування до плити перекриття (при довжині перегородки дільше 3-х метрів) виконувати одним стрижнем Ø8 А240С з кроком 1180мм. Для анкерування в плиті перекриття влаштувати отвір Ø10-12мм на глибину 140мм, анкерний стрижень завести в з/б конструкцію на 100мм, а в перегородку на два ряди кладки. Зачеканку отвору в плиті перекриття не виконувати. Кладку не доводити до плити перекриття на 20мм, щілину заповнити мінеральною ватою. Мурування виконувати на клейовій суміші відповідного типу.

- Мурування виконувати на цементно-піщаному розчині М75 (окрім перегородок з блоків бетонних). При виконанні кладки в зимовий період - додавати в розчин добавки, які забезпечать твердіння розчину при температурі нижче нуля. Кладку стін та перегородок вести з дотриманням вимог ДБН В.2.6-162:2010 та ДБН Б В.2.7-61:2008.
- Відмітку влаштування перемичок надано від верху плити перекриття поверху.
- Мінераловатні плити використовувати щільністю не менше 125 кг/м3.
- Закладання ніш інженерних мереж виконувати після прокладання мереж. Не закладати стояки К1 з боку приміщень санвузлів та ванних кімнат.
- Перемички в перегородках з бетонних блоків товщиною 90 мм, влаштовувати з 2-х стрижнів арматури Ø12 А500С, з напуском на кожну сторону по 200 мм. В бетонних блоків товщиною 190 мм з 3-х стрижнів арматури Ø12 А500С.
- При армуванні стін та перегородок арматуру вкладати внапуск. Величина напуску 200мм.
- Площі приміщень підраховано із врахуванням штукатурення стін та перегородок, окрім приміщень санвузлів, комерційних приміщень першого поверху та приміщень на рівні підвалу.
- Всі щілини в місцях проходів комунікацій заповнити розчином з вогнестійкістю не меншою, ніж конструкції, які вони перетинають.
- Роботи по влаштуванню покрівлі виконувати згідно з вимогами ДБН В.2.6-220-2017.
- При виконанні робіт дотримуватись вимог ДБН А.3.2-2-2009.

Технічні рішення, які прийняті в проекті, відповідають вимогам екологічних, санітарно-гігієнічних, протипожежних та інших діючих норм і правил, і забезпечують безпеку для життя і здоров'я людей експлуатацію об'єкта при дотриманні заходів, що передбачені проектом.

Головний архітектор проекту

Гладкевич Л.В.

Відомість комплектів робочих креслень розділу 316-КлЦ-1-АР2


Позначення	Склад комплекту	Примітки
316-КлЦ-1-АР1	Архітектурно-будівельні рішення 1 та 2 поверхів	
316-КлЦ-1-АР2	Архітектурно-будівельні рішення типових поверхів	
316-КлЦ-1-АР3	Архітектурно-будівельні рішення вхідних поверхів	
316-КлЦ-1-АР4	Архітектурно-будівельні рішення технічного поверху, надбудови, покрівлі.	
316-КлЦ-1-АР5	Архітектуро- будівельні рішення по фасадам та розрізам	

Відомість документів, на які наведено посилання

Позначення	Найменування	Примітки
ДБН В.2.6-162:2010	Кам'яні та армокам'яні конструкції	
ДБН Б В.2.7-61:2008	Будівельні матеріали. Цегла та камені керамічні рядові та лицьові	
ДБН В.2.6.-220-2017	Покриття будівель і споруд	
ДБН А.3.2.-2-2009	Охорона праці і промислова безпека в будівництві	
ДБН В.1.1-7-2016	Пожезна безпека об'єктів будівництва	

Відомість специфікації

Аркуш	Найменування	Примітки
004,006,008,0010,0012,0014,0016,0018,0020	Відомість перемичок. Відомість отворів.	
0041,0042,0043	Специфікація заповнення віконних та дверних прорізів	
0040	Відомість кошиків кондиціонерів	
0039	Відомість покрівель	
0034	Відомість вентиляційних блоків	

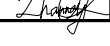						316-КлЦ-1-АР2			
						"Будівництво громадсько-жилого комплексу на Кільцевій, 3 у Голосіївському районі м. Києва"			
Зм.	Кіл.	Арк.	Ндок.	Підпис	Дата				
						Житловий будинок №1	Стадія	Аркуш	Аркуші
ГАП		Гладкевич			04.21		Р	001	
Норм. контр.		Прокоп'юк			04.21				
Перевірів		Гладкевич			04.21	Загальні дані			
Розробив		Шимчук			04.21				



Відомість креслень комплекту АР2		
Аркуш	Найменування	Примітки
001	Загальні дані	
002	Відомість креслень комплекту АР2	
003	Маркувальний план 3-го поверху . Секція 1,2	
004	Мурувальний план 3-го поверху . Секція 1,2	
005	Маркувальний план 4-9 поверху. Секція 1	
006	Мурувальний план 4-9 поверху. Секція 1	
007	Маркувальний план 4-9 поверху. Секція 2	
008	Мурувальний план 4-9 поверху. Секція 2	
009	Маркувальний план 10-12 поверхів. Секція 1	
0010	Мурувальний план 10-12 поверхів. Секція 1	
0011	Маркувальний план 10-12 поверхів. Секція 2	
0012	Мурувальний план 10-12 поверхів. Секція 2	
0013	Маркувальний план 13 поверху. Секція 1	
0014	Мурувальний план 13 поверху. Секція 1	
0015	Маркувальний план 14 поверху. Секція 1	
0016	Мурувальний план 14 поверху. Секція 1	
0017	Маркувальний план 15 поверху. Секція 1	
0018	Мурувальний план 15 поверху. Секція 1	
0019	Маркувальний план 13-15 поверхів. Секція 2	
0020	Мурувальний план 13-15 поверхів. Секція 2	
0021	Разгортки по МЗК 3-го поверху.	
0022	Вузли примикання віконних конструкцій	
0023	Вузол влаштування електричного щитка у квартирі	
0024	Вузол влаштування внутрішніх перегородок з бетонних блоків	
0025	Розріз 1-1, 2-2 дворібневих квартир 1-5А, 1-4В	
0026	Розріз 3-3, 4-4 дворібневих квартир 1-3D, 1-4J	
0027	Розріз 5-5, 6-6 дворібневих квартир 1-2G, 1-2F	
0028	Розріз 7-7, 8-8, 9-9 дворібневих квартир 1-3E, 1-3C, 1-4H	
0029	Переріз 1-1. Вузли влаштування покрівлі терас	
0030	Вузли влаштування декоративних елементів зовнішніх стін	
0031	Перетини зовнішніх стін	
0032	Перетини зовнішніх стін	
0033	Перетини зовнішніх стін	
0034	Відомість вентиляційних блоків. Секція 1, 2	Нов.
0035	Відомість матеріалів опорядження фасаду	
0036	Відомість декору зовнішніх стін типових поверхів	
0037	Відомість опорядження приміщень	
0038	Відомість мурування зовнішніх та внутрішніх стін	
0039	Відомість покрівель	
0040	Відомість кошиків кондиціонерів	
0041	Специфікація та схеми заповнення віконних прорізів 3-15 поверхів	Нов.
0042	Специфікація та схеми заповнення дверних прорізів 3-15 поверхів	
0043	Специфікація та схеми заповнення віконних та дверних прорізів 3-15 поверхів	

Погоджено:		

Взам. інв. N

Підп. та дата

Інв. N орг.

						316-КлЦ-1-АР2		
						"Будівництво громадсько-жилого комплексу на Кільцевій, 3 у Голосіївському районі м. Києва"		
1	1	Зм.			06.21			
Зм.	Кіл.	Арк.	Ндк.	Підпис	Дата			
						Житловий будинок №1	Стадія	Аркуш
							Р	002
ГАП	Гладкевич				04.21	Відомість креслень комплекту АР2		
Норм. контр.	Прокоп'юк				04.21			
Перевірив	Гладкевич				04.21			
Розробив	Шимчук				04.21			



Експликація 3-го поверху_Секція 1		
Номер	Призначення	Площа, м2
1-1А		
339	Кухня	12,16 м²
347	Передпокі	4,09 м²
351	Санвузол	4,97 м²
343	Гардеробна	2,23 м²
329	Спальня	10,82 м²
322	Тераса	4,32 м²
		38,59 м²
1-1В		
334	Кухня	12,16 м²
330	Санвузол	5,03 м²
336	Передпокі	4,09 м²
341	Гардеробна	2,01 м²
323	Спальня	10,82 м²
314	Тераса	4,40 м²
		38,52 м²
1-1С		
352	Гардеробна	3,31 м²
357	Передпокі	4,61 м²
363	Кухня	13,11 м²
361	Санвузол	4,84 м²
368	Лоджия	5,85 м²
359	Спальня	16,79 м²
		48,50 м²
1-1D		
364	Санвузол	4,93 м²
371	Кухня	13,28 м²
377	Спальня	17,11 м²
366	Передпокі	4,94 м²
372	Гардеробна	4,35 м²
378	Лоджия	5,92 м²
		50,54 м²
1-2А		
321	Кухня	19,83 м²
315	Спальня	17,82 м²

Експликація 3-го поверху_Секція 1		
Номер	Призначення	Площа, м2
1-2В		
309	Спальня	16,41 м²
313	Гардеробна	4,72 м²
324	Санвузол	3,57 м²
317	Санвузол	5,73 м²
328	Передпокі	10,04 м²
305	Тераса	90,44 м²
1-2С		
310	Лоджия	5,64 м²
316	Спальня	12,77 м²
318	Кухня-столова	30,49 м²
326	Санвузол	5,63 м²
327	Передпокі	8,07 м²
335	Пральня	1,77 м²
331	Спальня	16,09 м²
331	Спальня	3,90 м²
320	Санвузол	84,34 м²
1-2D		
350	Санвузол	4,95 м²
342	Спальня	18,10 м²
349	Спальня	15,78 м²
355	Кухня	10,82 м²
344	Передпокі	8,30 м²
337	Санвузол	2,02 м²
360	Лоджия	5,52 м²
		66,48 м²
1-2D		
380	Спальня	12,46 м²
381	Спальня	17,72 м²
379	Кухня	14,12 м²
374	Передпокі	8,78 м²
367	Гардеробна	1,45 м²
382	Лоджия	5,29 м²
376	Санвузол	4,50 м²
369	Санвузол	3,31 м²
		67,63 м²

Експликація 3-го поверху_Секція 1		
Номер	Призначення	Площа, м2
1-3А		
338	Спальня	16,56 м²
346	Спальня	15,76 м²
354	Спальня	19,22 м²
362	Кухня	13,24 м²
356	Передпокі	10,78 м²
358	Санвузол	4,90 м²
348	Санвузол	2,10 м²
332	Тераса	44,25 м²
		126,81 м²
1-3В		
301	Спальня	17,46 м²
303	Спальня	15,02 м²
308	Кухня	13,33 м²
302	Передпокі	12,99 м²
312	Передпокі	8,98 м²
319	Санвузол	4,60 м²
325	Гардеробна	2,61 м²
304	Лоджия	6,53 м²
307	Гардеробна	2,91 м²
311	Санвузол	5,38 м²
306	Передпокі	3,43 м²
300	Тераса	81,4 м²
		102,07 м²
МЗК		
345	МЗК	72,21 м²
370	МЗК	15,40 м²
373	Балкон сходов НІ	6,42 м²
353	МЗК	8,24 м²
333	МЗК	4,43 м²
340	Схода клітина	15,62 м²
365	МЗК	4,68 м²
		127,00 м²
		839,92 м²


Експликація 3-го поверху_Секція 2		
Номер	Призначення	Площа, м2
2-1А		
397	Кухня	12,16 м²
401	Передпокі	4,09 м²
396	Санвузол	4,98 м²
403	Гардеробна	2,23 м²
391	Спальня	10,82 м²
385	Тераса	4,28 м²
		38,56 м²
2-1В		
402	Кухня	12,16 м²
413	Санвузол	5,09 м²
412	Передпокі	4,09 м²
406	Гардеробна	2,01 м²
398	Спальня	10,82 м²
392	Тераса	4,28 м²
		38,46 м²
2-1С		
442	Гардеробна	3,12 м²
438	Передпокі	5,14 м²
440	Кухня	13,01 м²
428	Санвузол	4,49 м²
449	Лоджия	5,80 м²
445	Спальня	16,94 м²
		48,49 м²
2-1D		
425	Санвузол	4,93 м²
431	Кухня	13,42 м²
423	Спальня	16,91 м²
420	Передпокі	5,02 м²
418	Гардеробна	4,06 м²
441	Лоджия	5,99 м²
		50,32 м²
2-2А		
405	Кухня	19,85 м²
414	Спальня	17,82 м²

Експликація 3-го поверху_Секція 2		
Номер	Призначення	Площа, м2
2-2В		
463	Спальня	16,09 м²
446	Передпокі	8,27 м²
450	Пральня	1,77 м²
458	Кухня-столова	30,30 м²
457	Спальня	12,77 м²
452	Санвузол	3,90 м²
444	Санвузол	5,63 м²
461	Лоджия	5,64 м²
		84,36 м²
2-2С		
448	Санвузол	4,95 м²
462	Спальня	19,04 м²
460	Спальня	15,05 м²
455	Кухня	10,82 м²
453	Передпокі	8,13 м²
459	Лоджия	5,43 м²
454	Санвузол	2,00 м²
		65,41 м²
2-2D		
415	Спальня	12,46 м²
408	Спальня	17,72 м²
399	Кухня	14,15 м²
409	Передпокі	8,71 м²
407	Гардеробна	1,29 м²
424	Лоджия	5,29 м²
411	Санвузол	4,50 м²
404	Санвузол	3,54 м²
		67,65 м²

Експликація 3-го поверху_Секція 2		
Номер	Призначення	Площа, м2
2-3А		
388	Спальня	16,56 м²
384	Спальня	15,76 м²
383	Спальня	19,22 м²
387	Кухня	13,20 м²
386	Передпокі	10,78 м²
393	Санвузол	5,08 м²
394	Санвузол	2,10 м²
375	Тераса	44,01 м²
		126,70 м²
2-3В		
437	Передпокі	9,67 м²
433	Спальня	17,46 м²
447	Спальня	15,02 м²
451	Кухня	13,32 м²
428	Спальня	12,99 м²
443	Санвузол	4,61 м²
439	Гардеробна	2,61 м²
456	Лоджия	6,54 м²
430	Гардеробна	2,91 м²
434	Санвузол	5,38 м²
435	Передпокі	3,43 м²
416	Тераса	102,11 м²
МЗК		
417	МЗК	8,24 м²
410	МЗК	72,50 м²
436	МЗК	4,10 м²
432	МЗК	15,65 м²
390	МЗК	4,53 м²
389	Балкон сходов НІ	6,42 м²
395	МЗК	15,39 м²
		126,83 м²
		839,35 м²


Умовні позначення		
№	Позначення	Примітки
172		

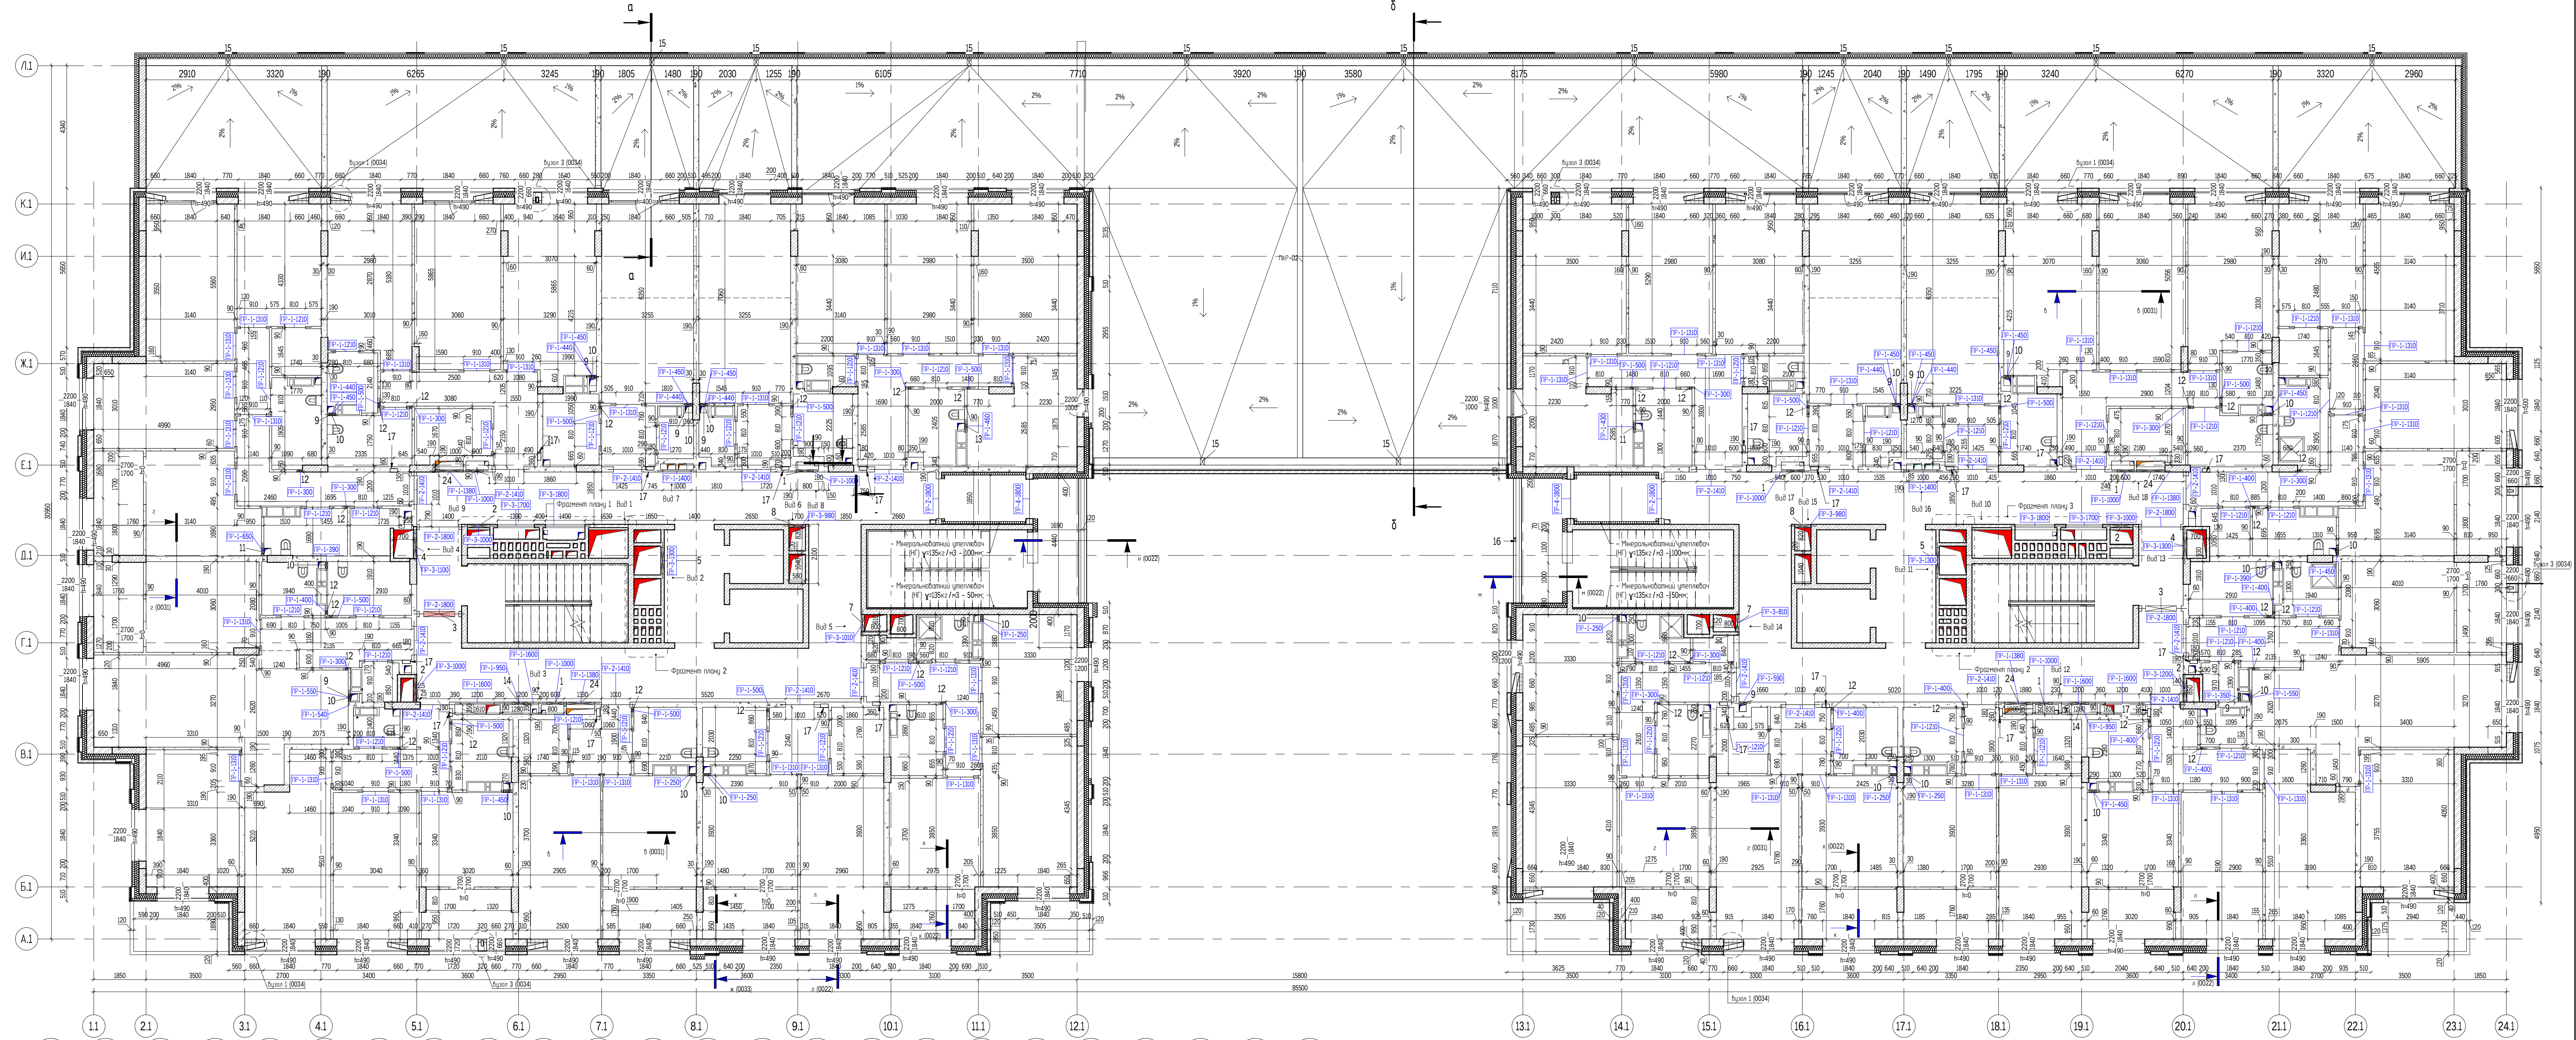

Відомість перемичок 3 поверху.				
Позначення	Схема перерізу	Довжина	К-сть	Відм. низу від чистого підлоги
ПР-1-250		250	6	150
ПР-1-300		300	11	0
ПР-1-350		350	1	1200
ПР-1-390		390	2	150
ПР-1-400		400	9	0
ПР-1-430		430	1	350
ПР-1-440		440	7	1200

Відомість перемичок 3 поверху.				
Позначення	Схема перерізу	Довжина	К-сть	Відм. низу від чистого підлоги
ПР-1-450		450	11	150
ПР-1-460		460	1	300
ПР-1-500		500	14	0
ПР-1-540		540	1	1200
ПР-1-550		550	2	150
ПР-1-590		590	1	1200
ПР-1-650		650	1	350

Відомість перемичок 3 поверху.				
Позначення	Схема перерізу	Довжина	К-сть	Відм. низу від чистого підлоги
ПР-1-950		950	2	0
ПР-1-1000		1000	6	1480
ПР-1-1210		1210	50	2100
ПР-1-1310		1310	53	2050
ПР-1-1380		1380	4	2005
ПР-1-1400		1400	2	2100
ПР-1-1600		1600	4	2100

Відомість перемичок 3 поверху.				
Позначення	Схема перерізу	Довжина	К-сть	Відм. низу від чистого підлоги
ПР-2-1410		1410	20	2100
ПР-2-1800		1800	6	2100
ПР-3-810		810	1	1500
ПР-3-980		980	2	1500
ПР-3-1000		1000	3	2550
ПР-3-1010		1010	1	1500
ПР-3-1100		1100	1	2550

Відомість перемичок 3 поверху.				
Позначення	Схема перерізу	Довжина	К-сть	Відм. низу від чистого підлоги
ПР-3-1200		1200	1	2550
ПР-3-1300		1300	3	2550
ПР-3-1700		1700	2	2100
ПР-4-1800		1800	2	2100

Відомість отворів 3-го поверху.				
Позначення	Розміри	Відм. від чистого підлоги	Позначення	Примітки
1	600x1300	180	ОВ	
2	800x600	1950	ОВ	
3	1100x500	2200	ОВ	
4	900x1000	1550	ОВ	
5	900x600	1950	ОВ	
6	610x1400	100	ОВ	
8	580x1400	100	ОВ	
9	250x400	800	ВК	
10	250x250	-100	ВК	
11	250x250	100	ВК	
12	100x100	-100	ВК	
13	150x150	150	ВК	
14	550x100	-100	ВК	
15	150x150	180	ВК	
16	50x50	-25	ВК	
24	1000x905	1100	Е/Л	
17			Е/Л	Діф. арк. 0023

Умовні позначення		
№	Позначення	Примітки
1	Зарегульована стіна, товщина 200/250мм	
2	Цегла порожнича	
3	Порожнисті бетонні блоки, 600/190мм	
4	Утеплювач, мінеральні вати (щільність не менше 115 кг/м³)	
5	Екструдований полістирол	
6	Отвір підлоги з арматурою	
7	Отвір підлоги з арматурою	
7	Отвір 5 мм під перекриттям для проходження інженерних мереж	

- Умовні позначення:
- ОВ - шахта опалення та вентиляції; ВК - шахта води та каналізації; Е/Л - шахта електромеханики; ПК - пожежний крап.
- Примітки:
- За умови позначки +0,000 прийняті рівень чистого підлоги першого поверху, що відповідає абсолютній позначці 181,500 на генеральному плані.
 - Кладку стін технічних приміщень, шахти димовиділення та шахт інженерних мереж виконати з цегляної кладки М100.
 - Кладку стін не доводити до перекриття на 20 мм, щілину заповнити мінеральною ватою.
 - Кладку шахт інженерних мереж виконати після прокладання цих мереж та заповнення пустот розчином з водостійкістю не меншою, ніж водостійкість конструкції, яку вони перетинають.
 - Фрагменти планів та роззиртки по МЗК діб. арк.0021.
 - Після по виконанні спеціалізованої заповнення отворів та виконання прорізів(діб. арк.0041-0043), виконати встановлення арк. 0022
 - Рішення по анкеруванню та армуванню стін діб арк. загальних даних та арк. 0024.





Л1	1	Зм.	06.21
Зм.	Кіл.	Арк.	Підпис
ГАП	Головний архітектор	04.21	
Норм. комп.	Проектний архітектор	04.21	
Перевірив	Головний інженер	04.21	
Розробив	Шмидт	04.21	

СТАДИ






Архив

Архив

004

AIMM

IMPRESSIVE ARCHITECTURE

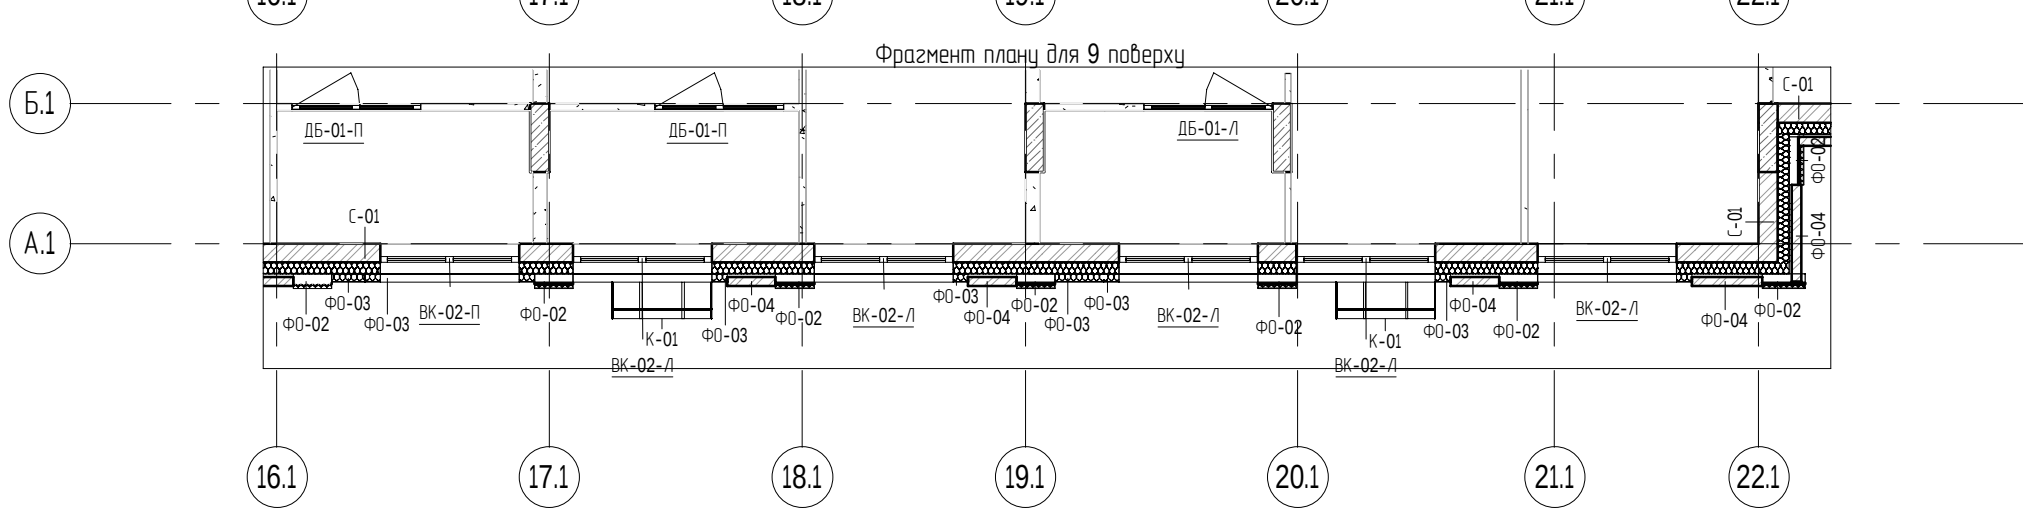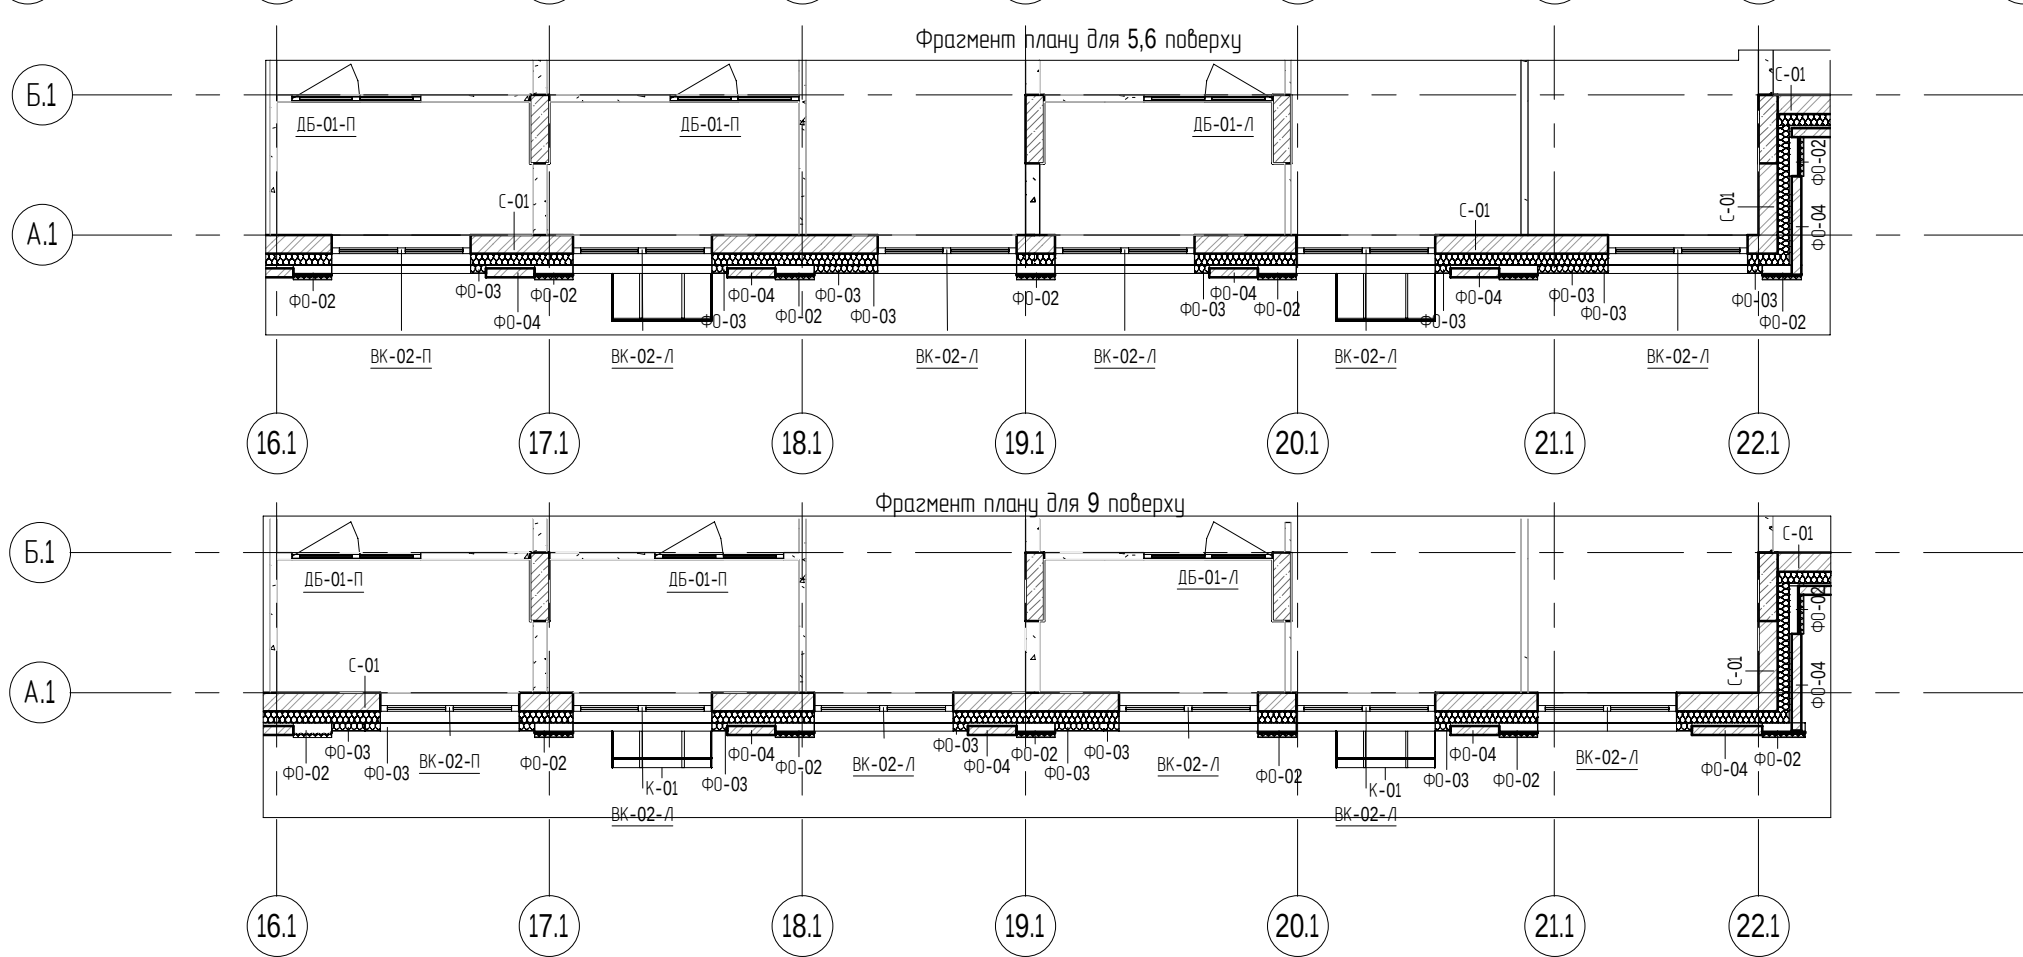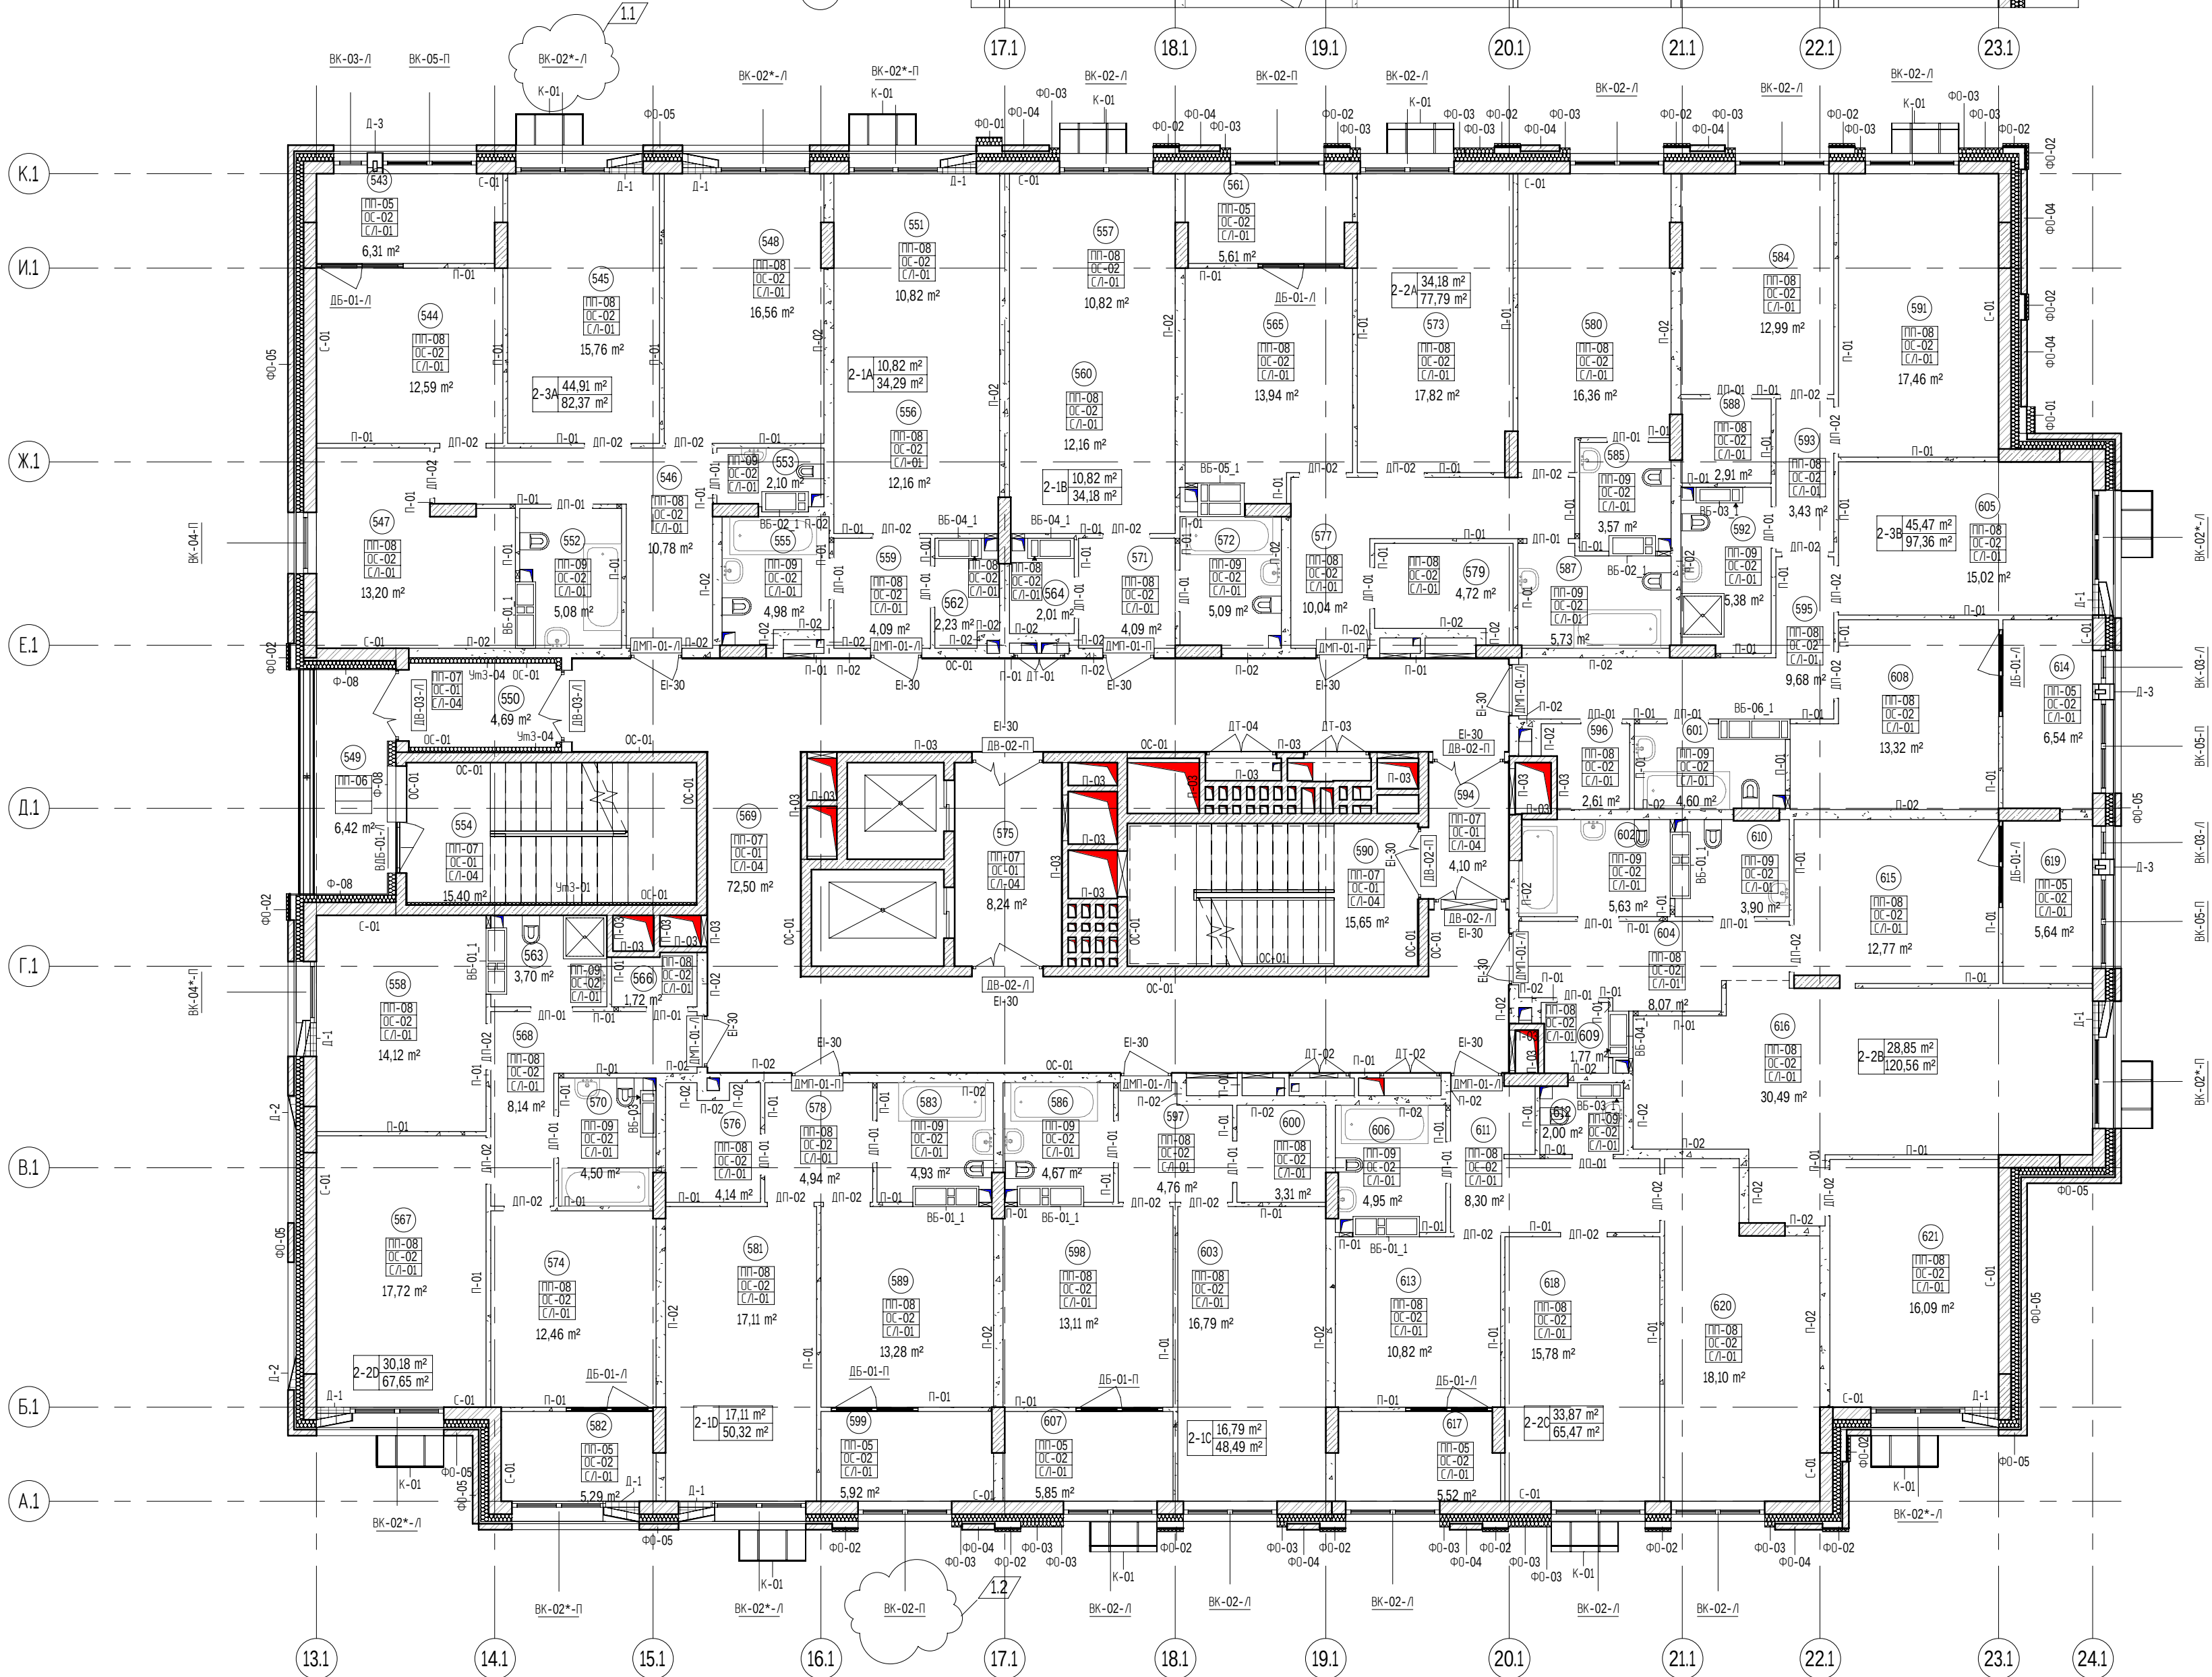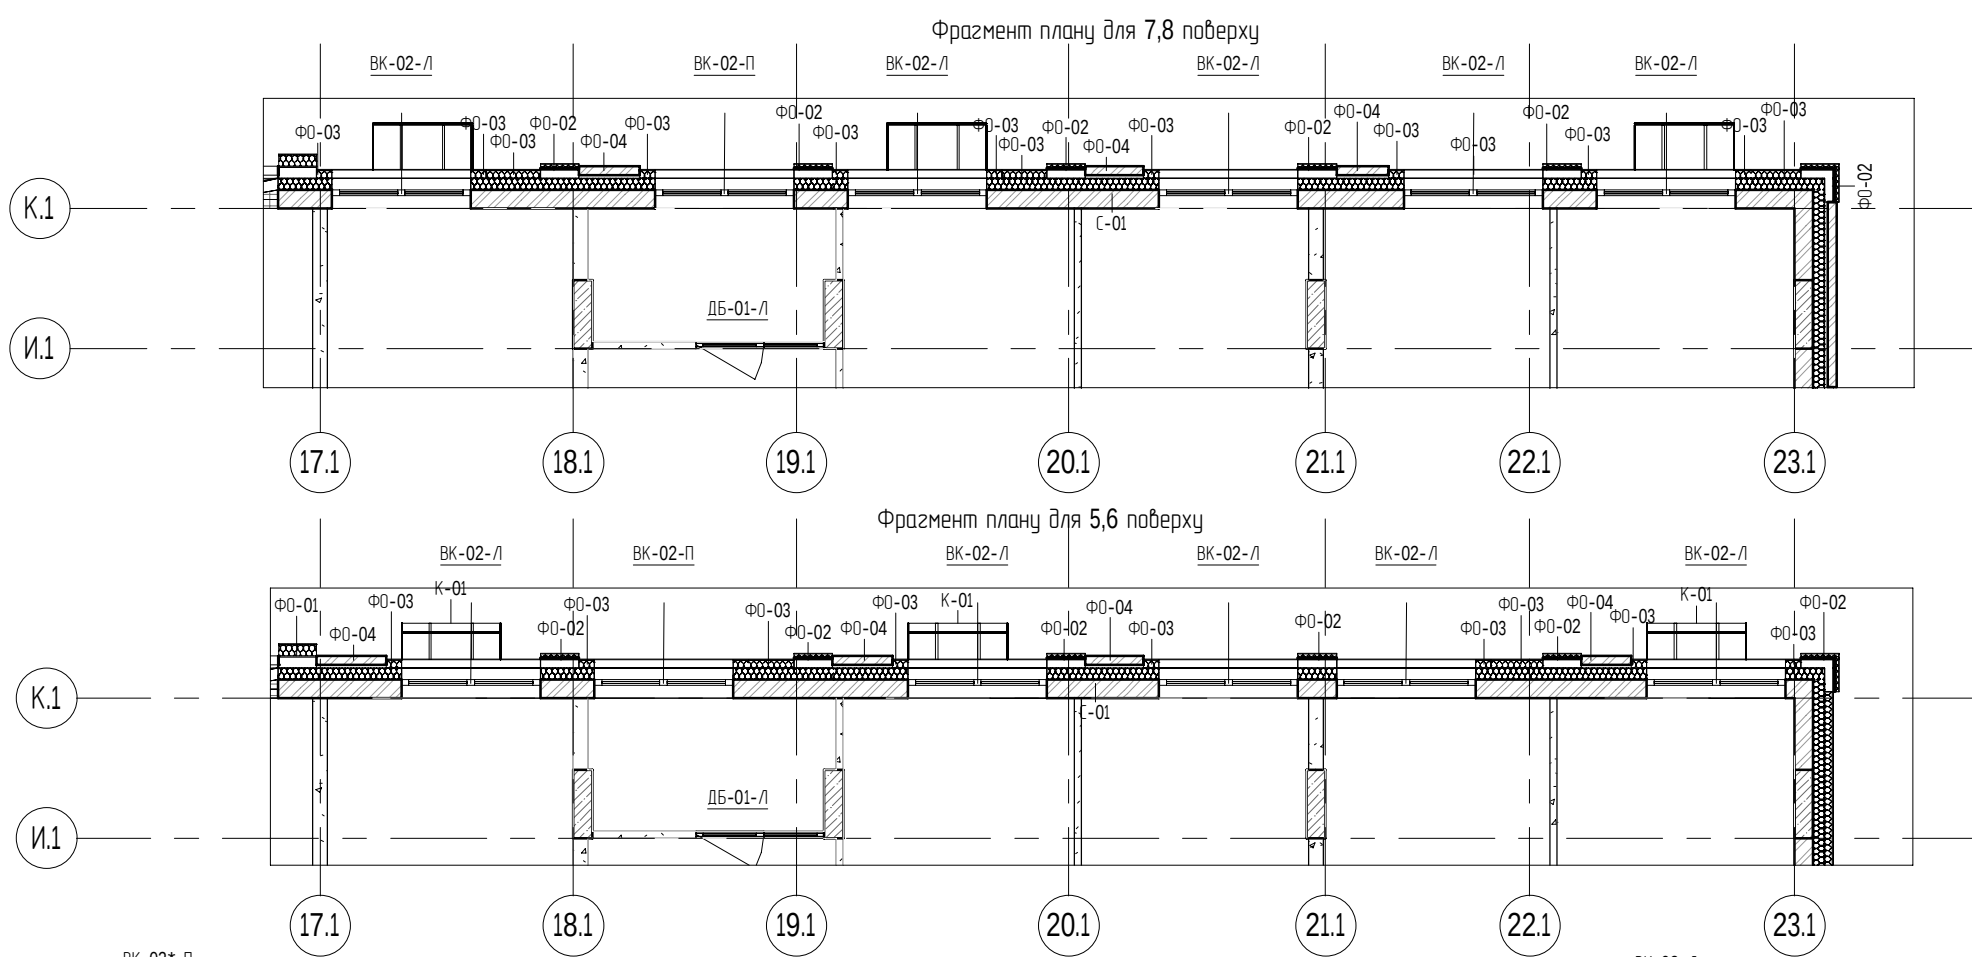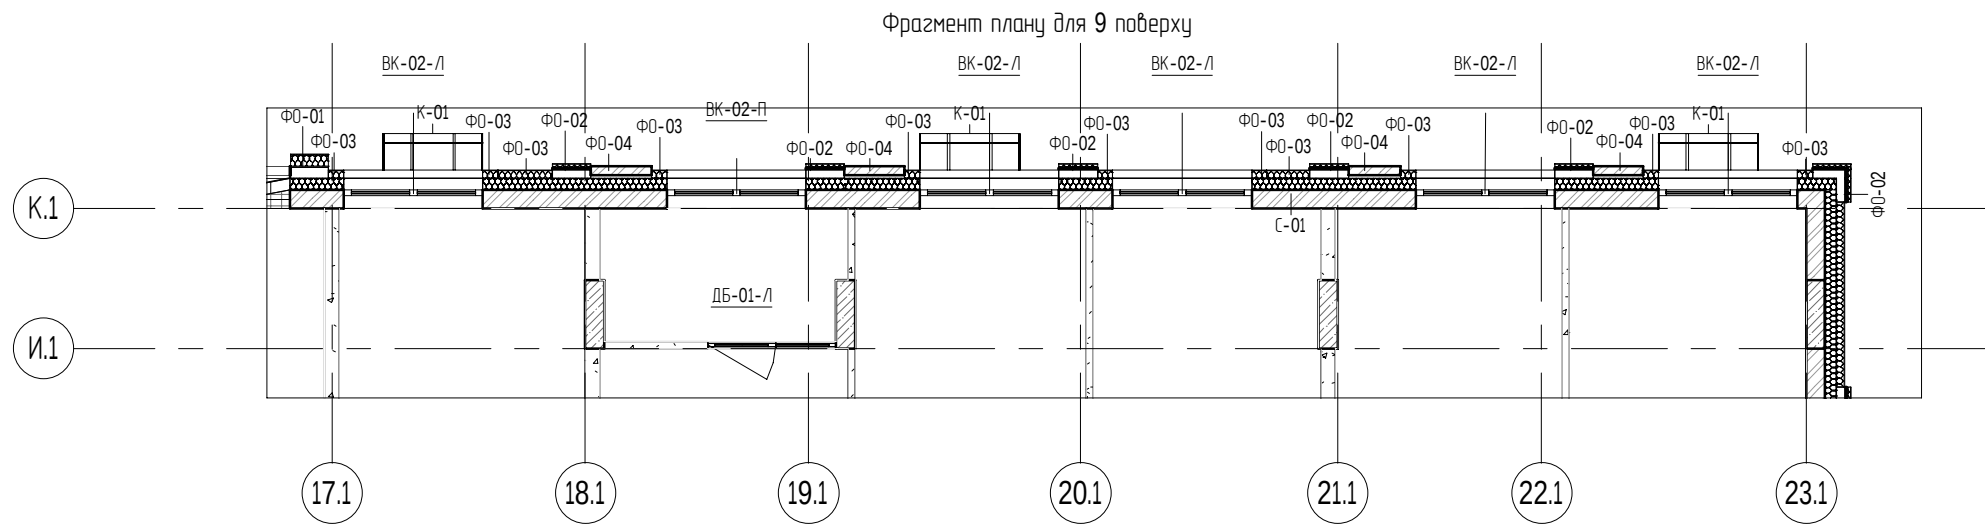

Експлікація 4го поверху_Секція 2		
Номер	Призначення	Площа, м2
2-1А	Кухня	12,16 м²
556	Передпокії	4,09 м²
559	Санвузол	4,98 м²
555	Гардеробна	2,23 м²
551	Спальня	10,82 м²
		34,29 м²
2-1В	Кухня	12,16 м²
572	Санвузол	5,09 м²
571	Передпокії	4,09 м²
564	Гардеробна	2,01 м²
557	Спальня	10,82 м²
		34,18 м²
2-1С	Гардеробна	3,31 м²
597	Передпокії	4,76 м²
598	Кухня	13,11 м²
586	Санвузол	4,67 м²
607	Лоджия	5,85 м²
603	Спальня	16,79 м²
		48,49 м²
2-1D	Санвузол	4,93 м²
589	Кухня	13,28 м²
581	Спальня	17,11 м²
578	Передпокії	4,94 м²
576	Гардеробна	4,14 м²
599	Лоджия	5,92 м²
		50,32 м²
2-2В	Спальня	16,09 м²
621	Передпокії	8,07 м²
604	Лоджия	1,77 м²
609	Спальня	1,77 м²

Експлікація 4го поверху_Секція 2		
Номер	Призначення	Площа, м2
616	Кухня-столова	30,49 м²
615	Спальня	12,77 м²
610	Санвузол	3,90 м²
602	Санвузол	5,63 м²
619	Лоджия	5,64 м²
		84,34 м²
2-2С	Санвузол	4,95 м²
620	Спальня	18,10 м²
618	Спальня	15,78 м²
613	Кухня	10,82 м²
611	Передпокії	8,30 м²
617	Лоджия	5,52 м²
612	Санвузол	2,00 м²
		65,46 м²
2-2D	Спальня	12,46 м²
574	Спальня	17,72 м²
567	Кухня	14,12 м²
568	Передпокії	8,14 м²
566	Гардеробна	1,72 м²
582	Лоджия	5,29 м²
570	Санвузол	4,50 м²
563	Санвузол	3,70 м²
		67,65 м²
2-2А	Кухня	13,94 м²
565	Спальня	17,82 м²
573	Спальня	16,36 м²
580	Гардеробна	4,72 м²
579	Санвузол	3,57 м²
585	Санвузол	5,73 м²
587	Лоджия	5,61 м²
561	Передпокії	10,04 м²
577	Передпокії	10,04 м²

Експлікація 4го поверху_Секція 2		
Номер	Призначення	Площа, м2
		77,79 м²
2-3А	Спальня	16,56 м²
548	Спальня	15,76 м²
545	Спальня	12,59 м²
544	Кухня	13,20 м²
547	Передпокії	10,78 м²
546	Передпокії	5,08 м²
552	Лоджия	6,31 м²
543	Санвузол	2,10 м²
553	Санвузол	2,10 м²
		82,37 м²
2-3В	Передпокії	9,68 м²
595	Спальня	17,46 м²
591	Спальня	15,02 м²
605	Кухня	13,32 м²
608	Спальня	12,99 м²
584	Санвузол	4,60 м²
601	Гардеробна	2,61 м²
596	Балкон	6,54 м²
594	Гардеробна	2,91 м²
588	Гардеробна	2,91 м²
592	Санвузол	5,38 м²
570	Санвузол	4,50 м²
563	Санвузол	3,70 м²
		93,93 м²
МЗК	МЗК	8,24 м²
575	МЗК	72,50 м²
569	МЗК	4,10 м²
594	МЗК	15,65 м²
590	МЗК	4,69 м²
550	МЗК	6,42 м²
549	Балкон	15,40 м²
554	МЗК	127,00 м²
		765,83 м²

Умовні позначення

№	Позначення	Назва	Примітки
1		Залізобетонна стіна, b=200/250mm	
2		Цегла підвішана	
3		Залізобетонна плита, b=90/190mm	
4		Утеплювач, мінеральні вати (щільність не менше 135 кг/м³)	
5		Екстернальна теплоізоляція	
6		Дверний проїзд	Дверний проїзд
7		Відкриття в плані перекриття для проходження інженерних комунікацій	

Примітки:
1. Дод. разом з муровальними планами.
2. Відомість опаруження приміщень арж. 0037.
3. Відомість матеріалів опаруження фасадів арж. 0035.
4. Специфікація та схеми заповнення проїздів арж. 0041-0043.

Позначення маркування

С-01	Стіна зовнішня
П-01	Перегородка
Ум-01	Утеплювач внутрішніх стін
Ум3-01	Утеплювач зовнішніх стін, дер. шиф
УмП-01	Утеплювач перекриттів
ВК-01	Вікнальний проїзд
Д3-01	Дверні проїзди зовнішніх дверей
ДП-01	Дверні проїзди технічних дверей
ОЗ-01	Огородження внутрішніх сходів
ПТ-01	Тип підлоги
ПР-01	Тип покриття
К-01	Коридор для кондиціонера
СК-01	Сходи катина
Пл-01	Паралельна планка
Вм-01	Витрахи

Позначення маркування отворів

ВК	Отвір в перекритті розділу ВК
ОВ	Отвір в перекритті розділу ОВ
Е/І	Отвір в перекритті розділу Е/І
СС	Отвір в перекритті розділу СС
ПС	Отвір в перекритті розділу ПС

316-КЛЦ-1-AP2					
1	2	Зм.	Арх.	Підпис	06.21
Зм.	Кл.	Арх.	Ндз.	Підпис	Дата
Г.АП	Г.Ладкевич				04.21
Норм. контр.	Л.Ладкевич				04.21
Перевір.	Г.Ладкевич				04.21
Розроб.	Шимчук				04.21
Житловий будинок №1					Стор. 007
Маркувальний план 4-9 поверху. Секція 2					Архив
					AIMM IMPRESSIVE ARCHITECTURE


Відомість перемичок 4-9 поверху. Секція 2				
Позначення	Схема перерізу	Довжина	К-сть	Відк. низу від 0.000
ПР-1-250		250	5	150
ПР-1-300		300	11	0
ПР-1-350		350	1	150
ПР-1-400		400	2	150
ПР-1-450		450	1	150
ПР-1-460		460	1	300
ПР-1-500		500	6	0
ПР-1-550		550	1	350
ПР-1-650		650	1	150
ПР-1-950		950	1	0
ПР-1-1000		1000	3	1480
ПР-1-1210		1210	25	2050
ПР-1-1310		1310	26	2050
ПР-1-1380		1380	2	2005
ПР-1-1400		1400	1	2100
ПР-1-1600		1600	2	2100
ПР-2-1410		1410	10	2100
ПР-2-1800		1800	3	2100
ПР-3-700		700	1	1500
ПР-3-730		730	1	1500
ПР-3-920		920	1	2550
ПР-3-1100		1100	1	2550
ПР-3-1200		1200	1	2550
ПР-3-1300		1300	1	2550
ПР-3-1700		1700	1	2100
ПР-3-1800		1800	1	2100
ПР-4-1800		1800	1	2100

Умовні позначення:
1. ОВ - шахта опалення та вентиляції; ВК - шахта вади та каналізації; Е/Л - шахта електронмерів; ПК - пожежний кран.






Примітки:
1. За умовні позначки «0.000» прийняти рівень чистої підлоги першого поверху, що відповідає абсолютній позначці 181.500 на генеральному плані.
2. Кладку стін технічних приміщень, шахти димовиділення та шахт інженерних мереж виконати з цегли М100.
3. Кладку стін не доводити до перекриття на 20 мм, щільно заповнити минеральною ватою.
4. Кладку шахт інженерних мереж виконувати після прокладання цих мереж та заповнення пустот розчином з газонепроникністю не меншою, ніж газонепроникність конструкції, яку вони перетинають.
5. Фрагменти планів та розгортки по МЗК див. арк.0021.
6. Двері та бачки див. спеціальних заповнень дверей та бачків прорізів (див. арк.0041-0043), вузли влаштування арк. 0022.
7. Рішення по анкеруванню та армуванню стін див. арк. загальних даних та арк. 0024.
8. Чертеж у бачках робити 40 мм мінімум.

8. Перемички параболон для даного поверху і секції. Аналогічно приймати кількість для всіх типів поверху.

№	Позначення	Назва	Примітки
1		Залізобетонні стіни, 200/250мм	
2		Цегла полнотіла	
3		Залізобетонні плити, 190/190мм	
4		Утеплювач, минераловатні плити (важкість не менше 115 кг/м3)	
5		Екструдований полістирол	
6		Вогнестійкі двері	
7		Вогнестійкі вікна	

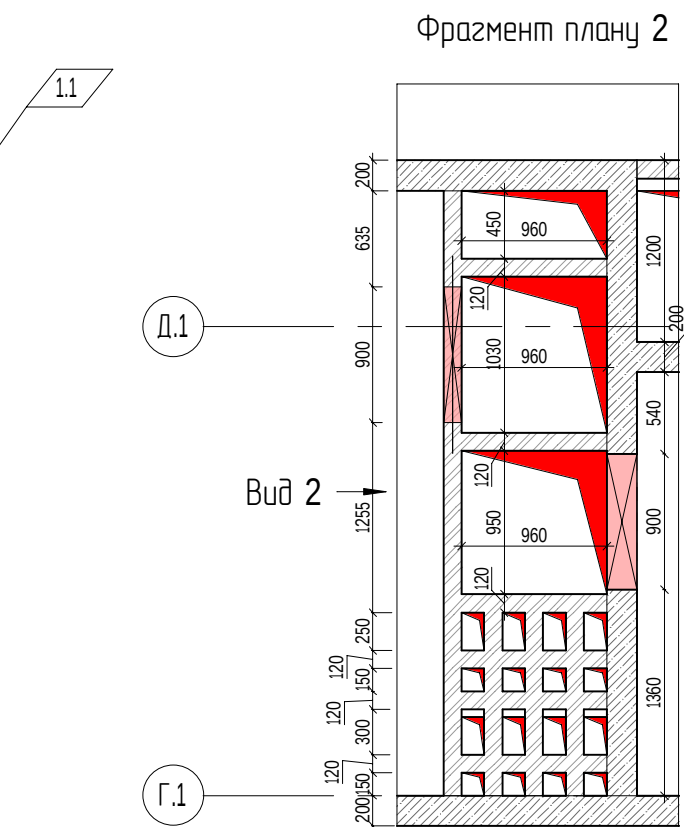

Відомість отворів 4-го поверху. Секція 2				
Позначення	Розміри	Відк. від чистої підлоги	Призначення	Примітки
1	600x1300	180	ОВ	
2	800x600	1950	ОВ	
3	1100x500	2200	ОВ	
4	900x1000	1550	ОВ	
5	900x600	1950	ОВ	
6	900x600	дв. розд. КБ	ОВ	
7	610x1400	100	ОВ	
8	580x1400	100	ОВ	
10	250x250	-100	ВК	
11	250x250	100	ВК	
12	100x100	-100	ВК	
13	150x150	150	ВК	
14	550x100	-100	ВК	
24	1000x905	1100	Е/Л	
17			Е/Л	Див. арк. 0023

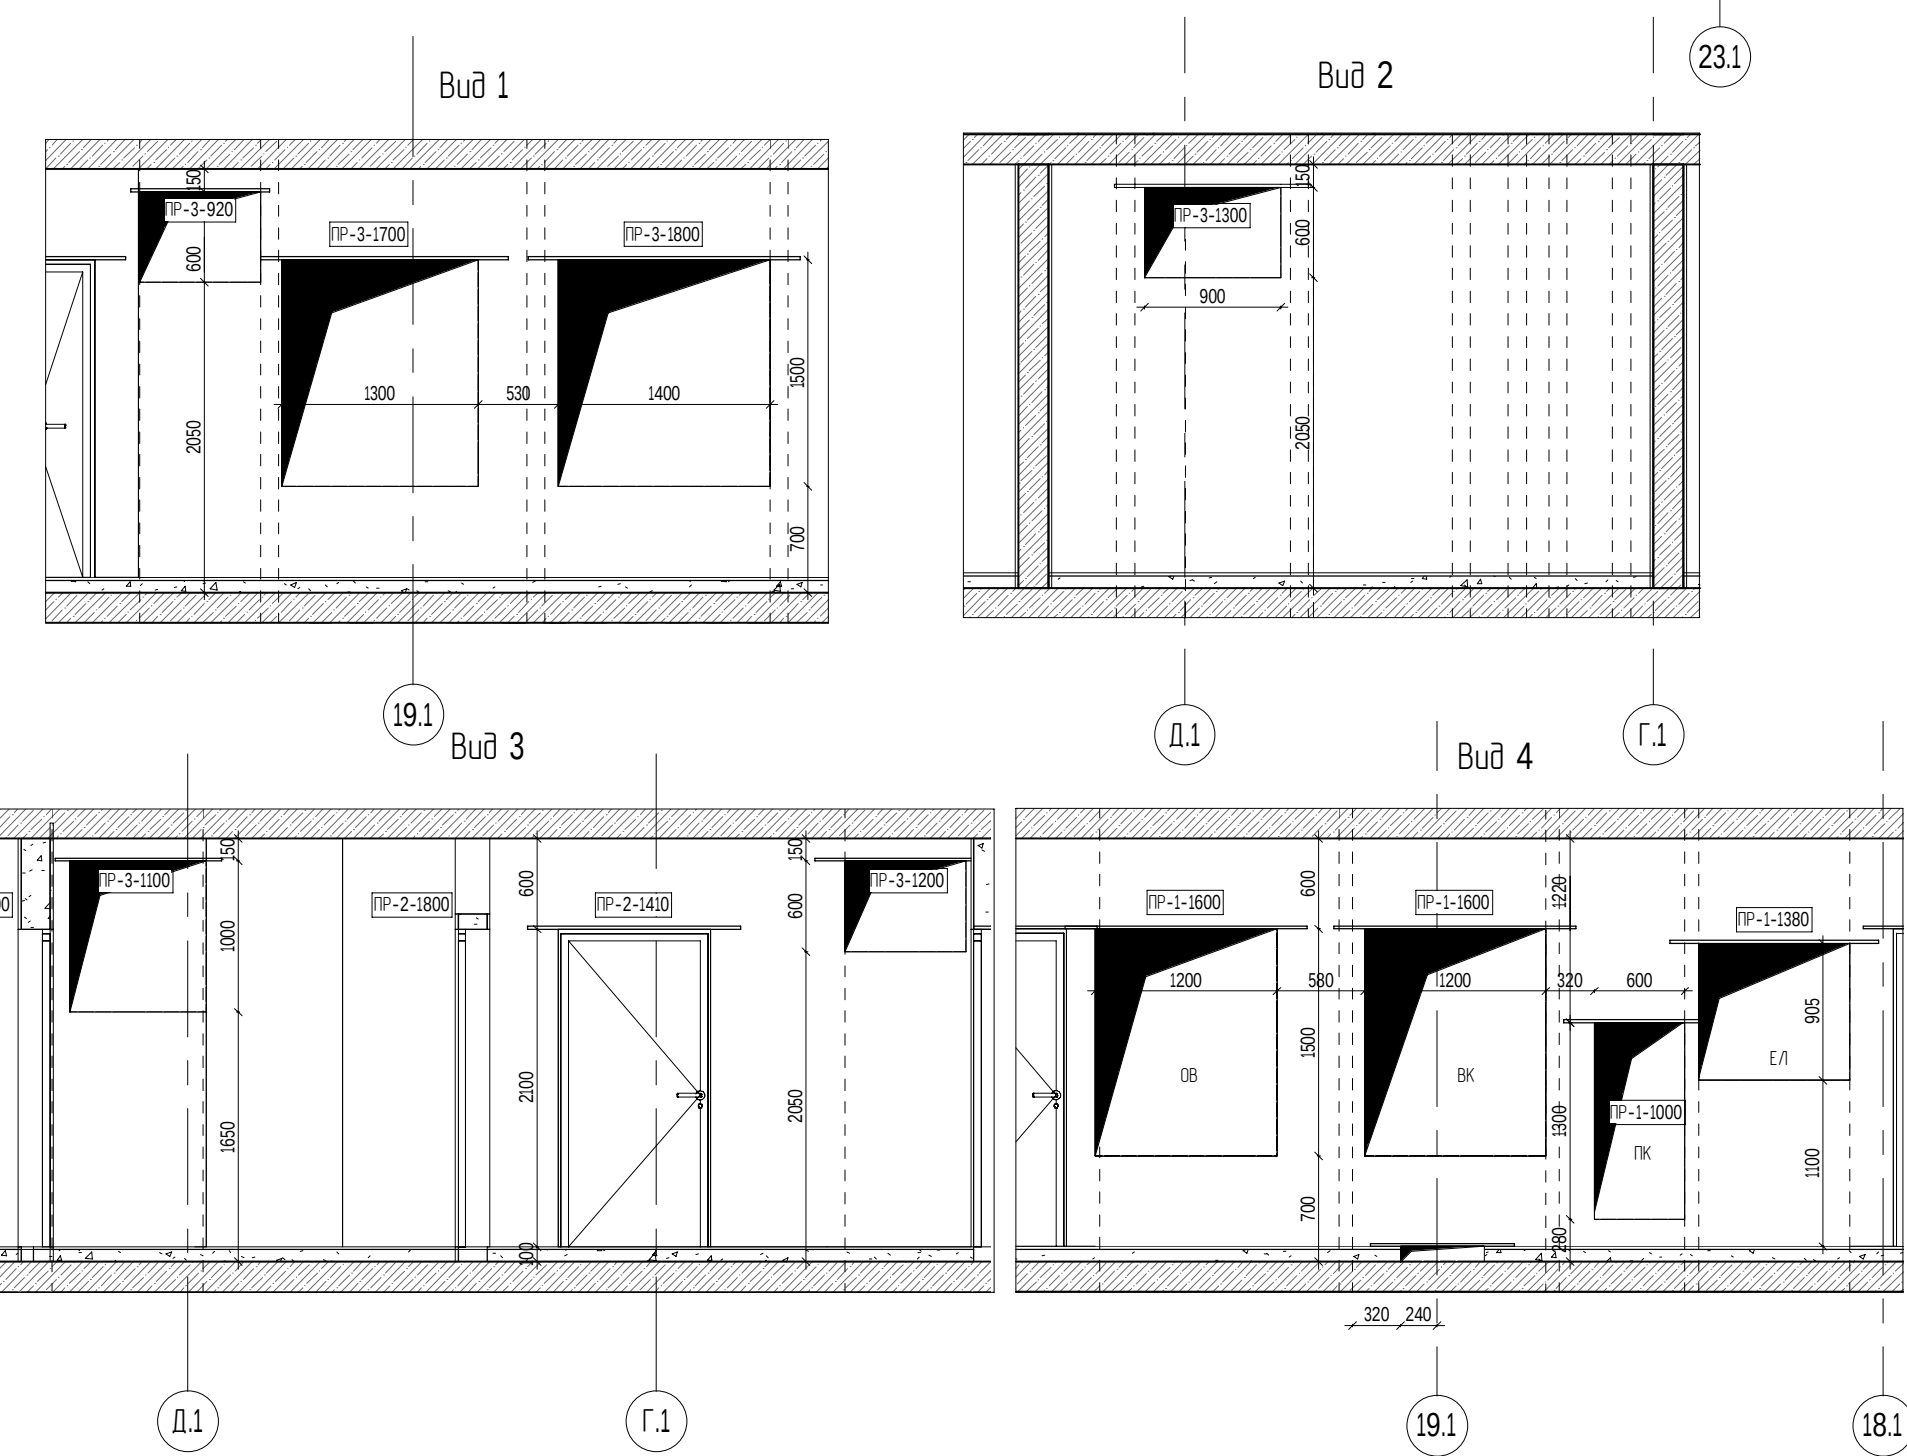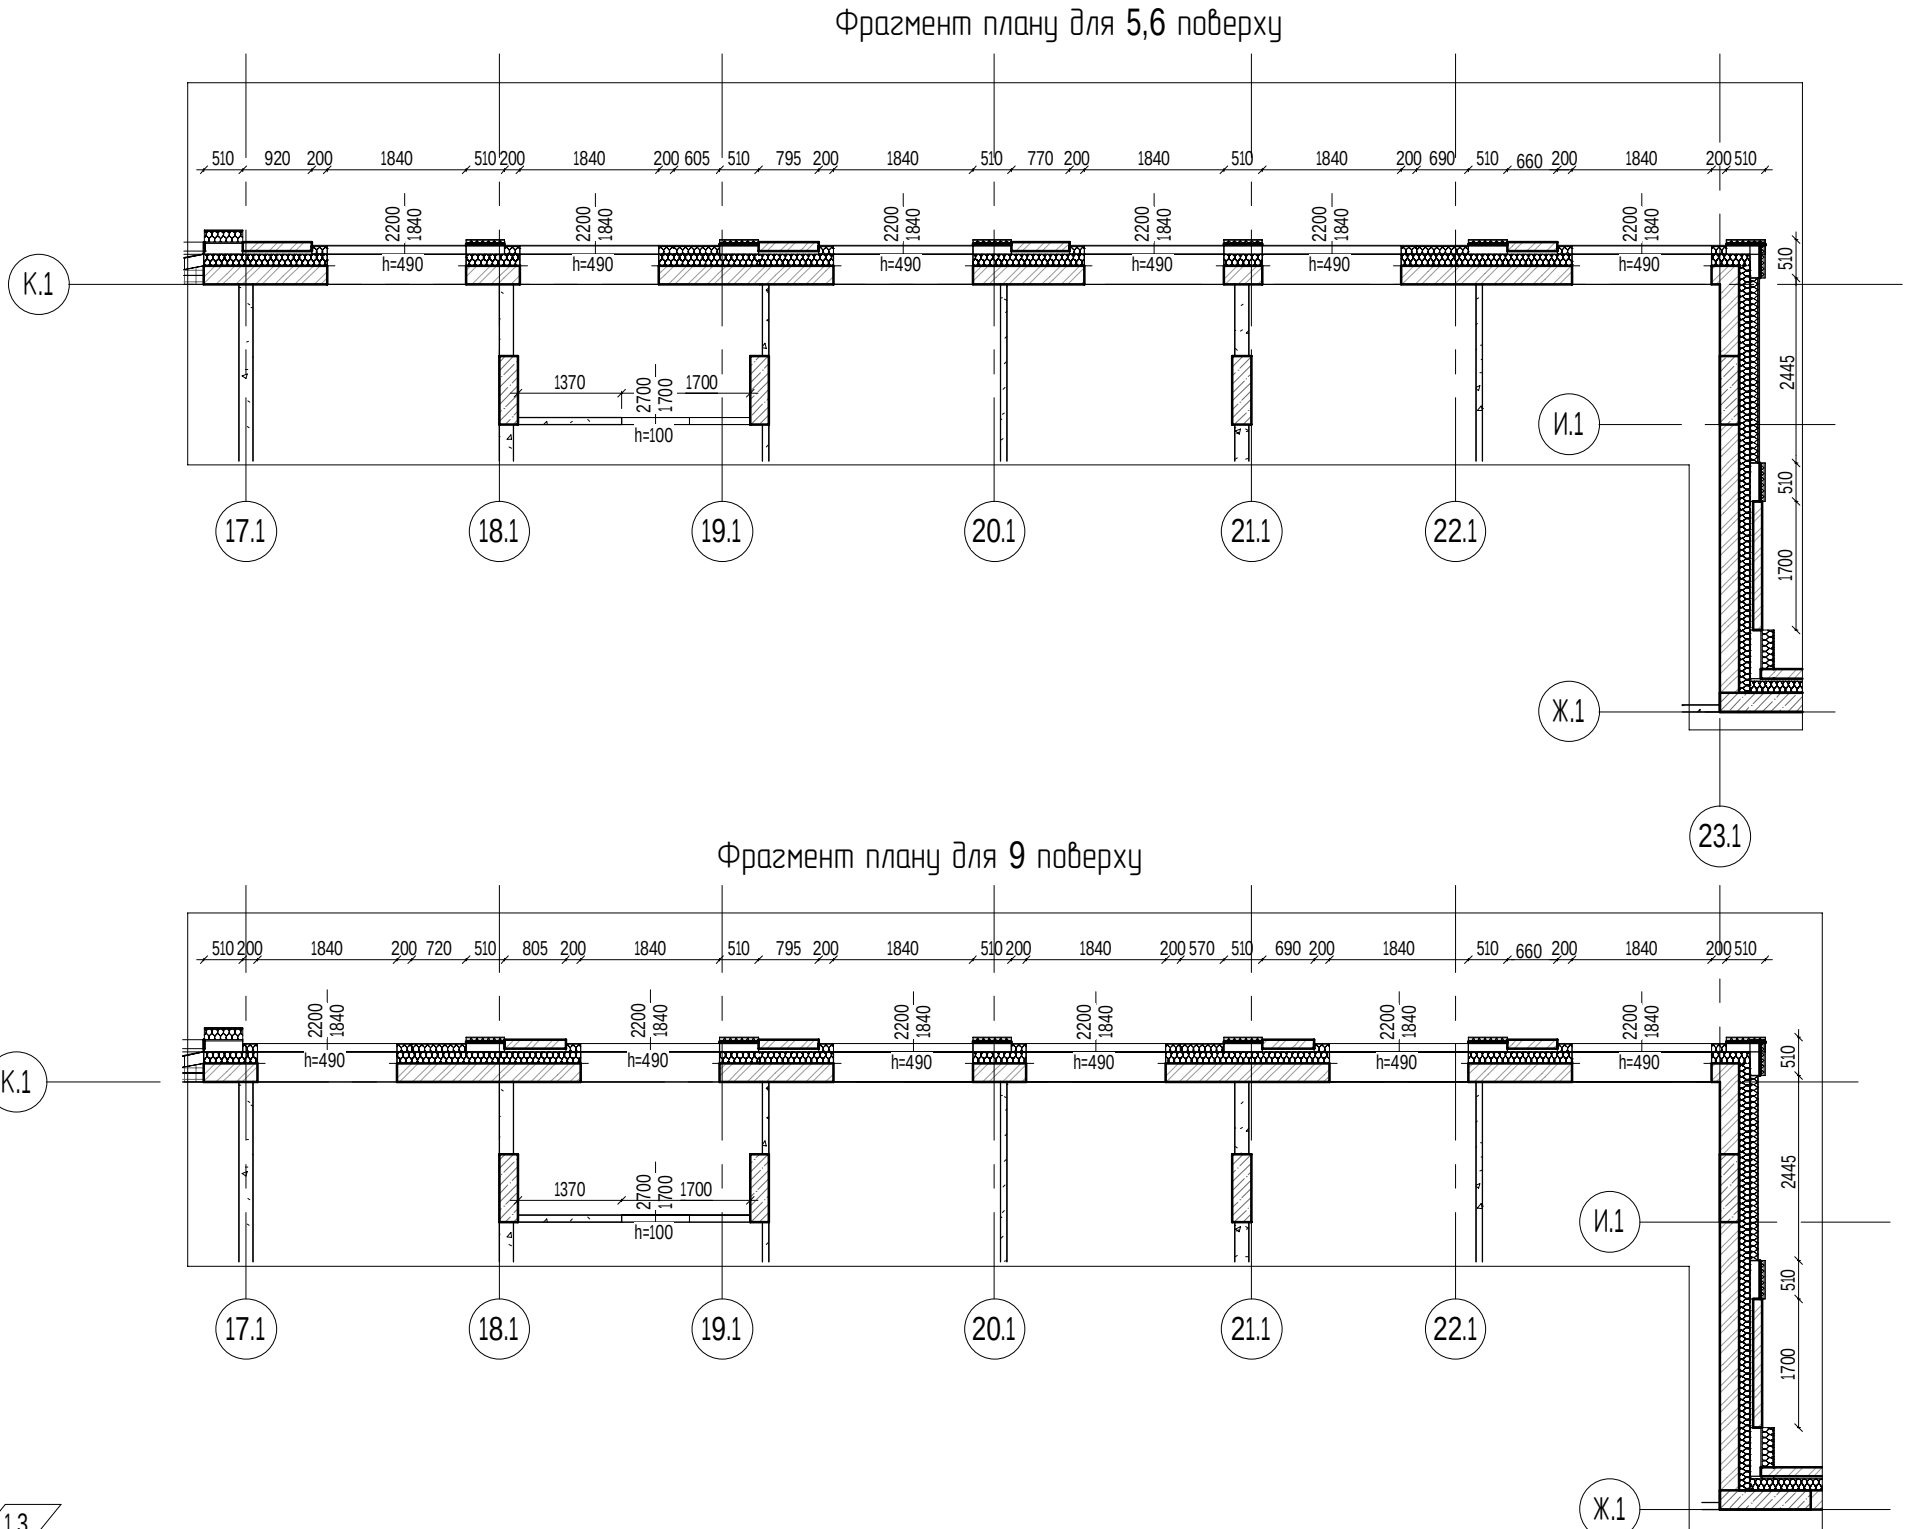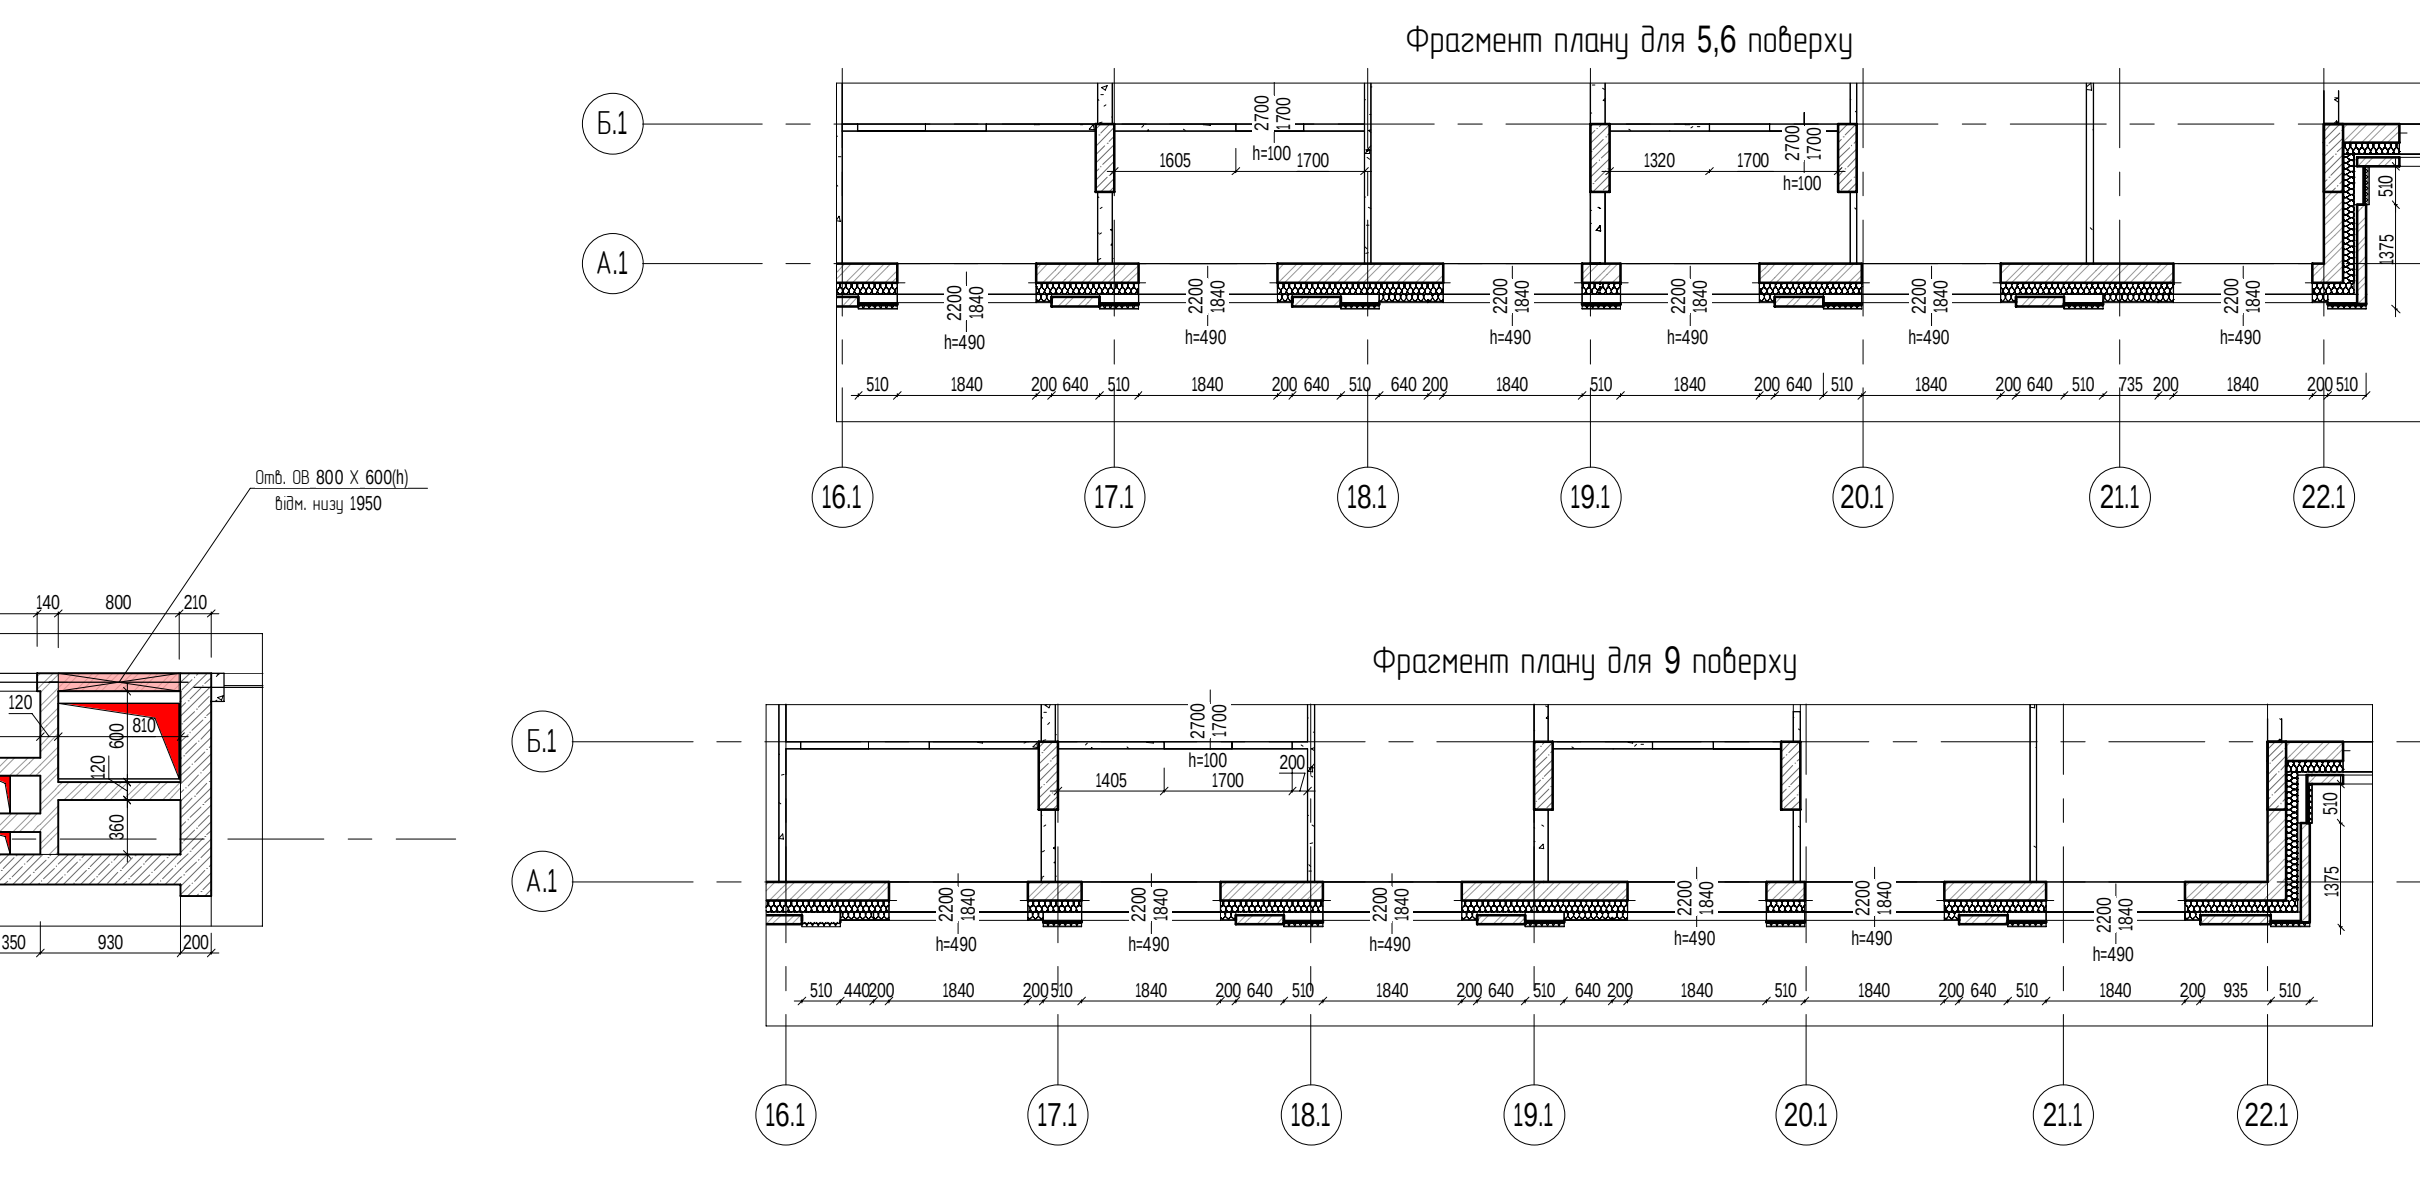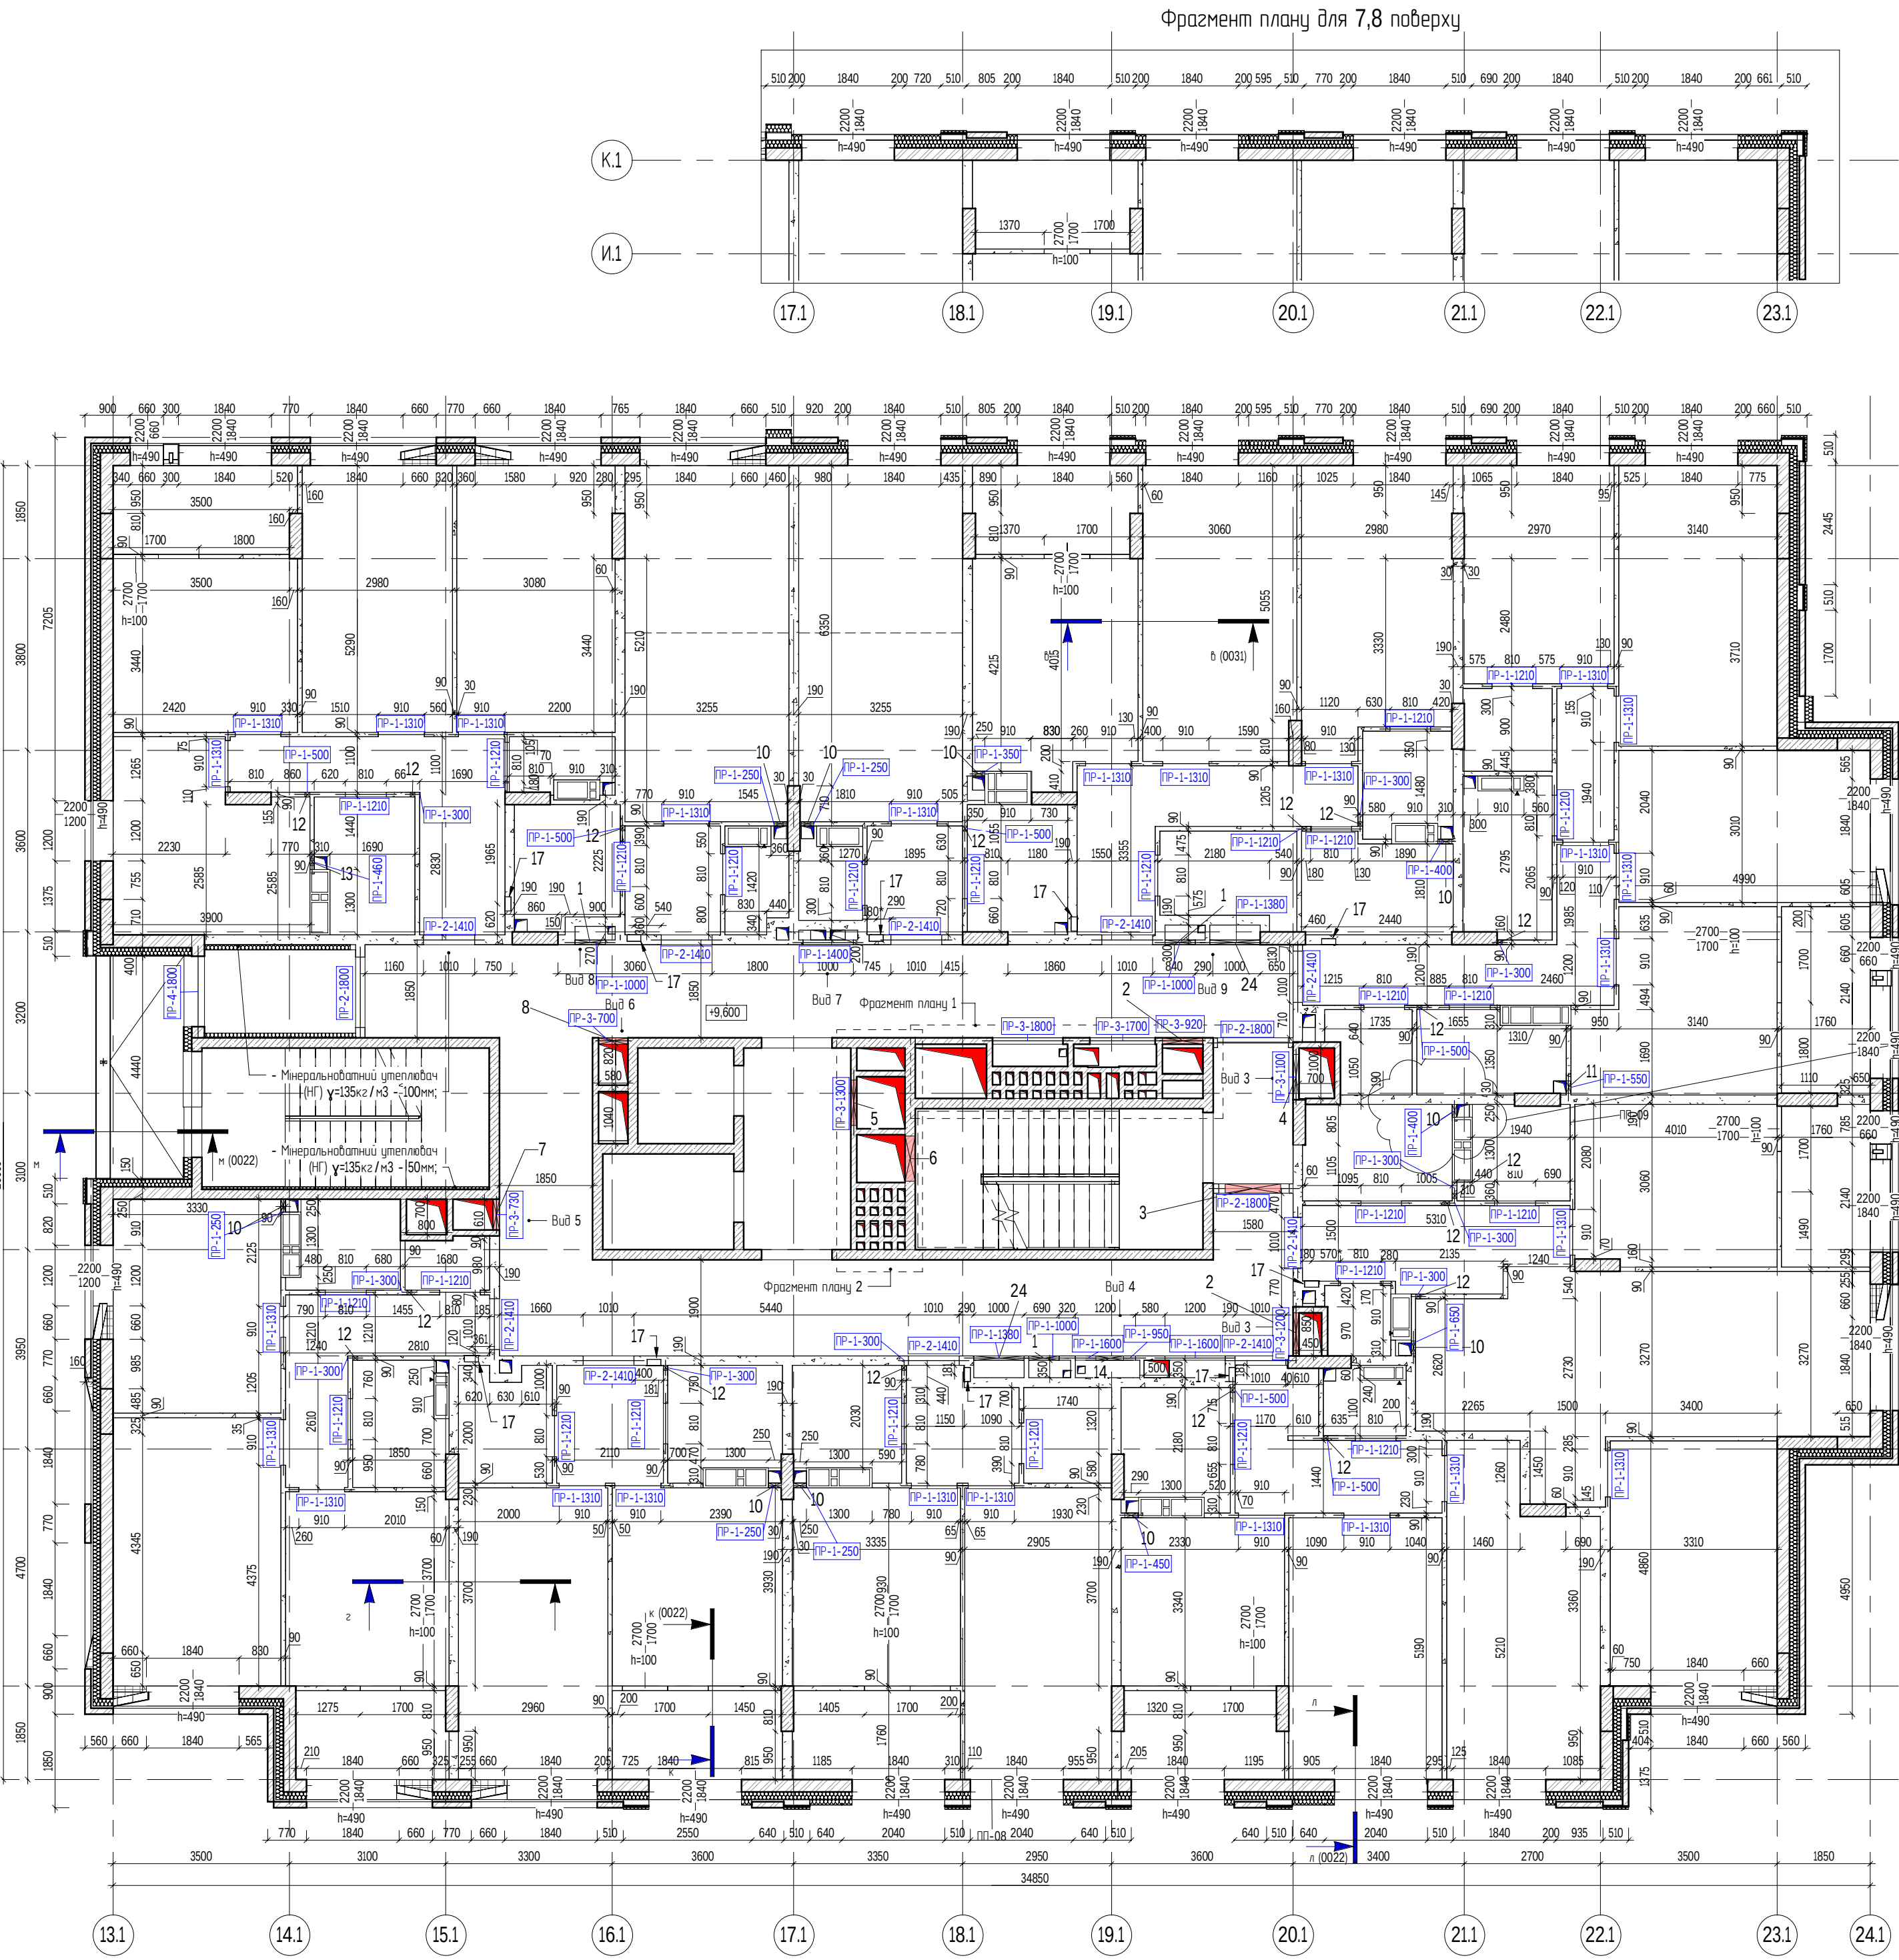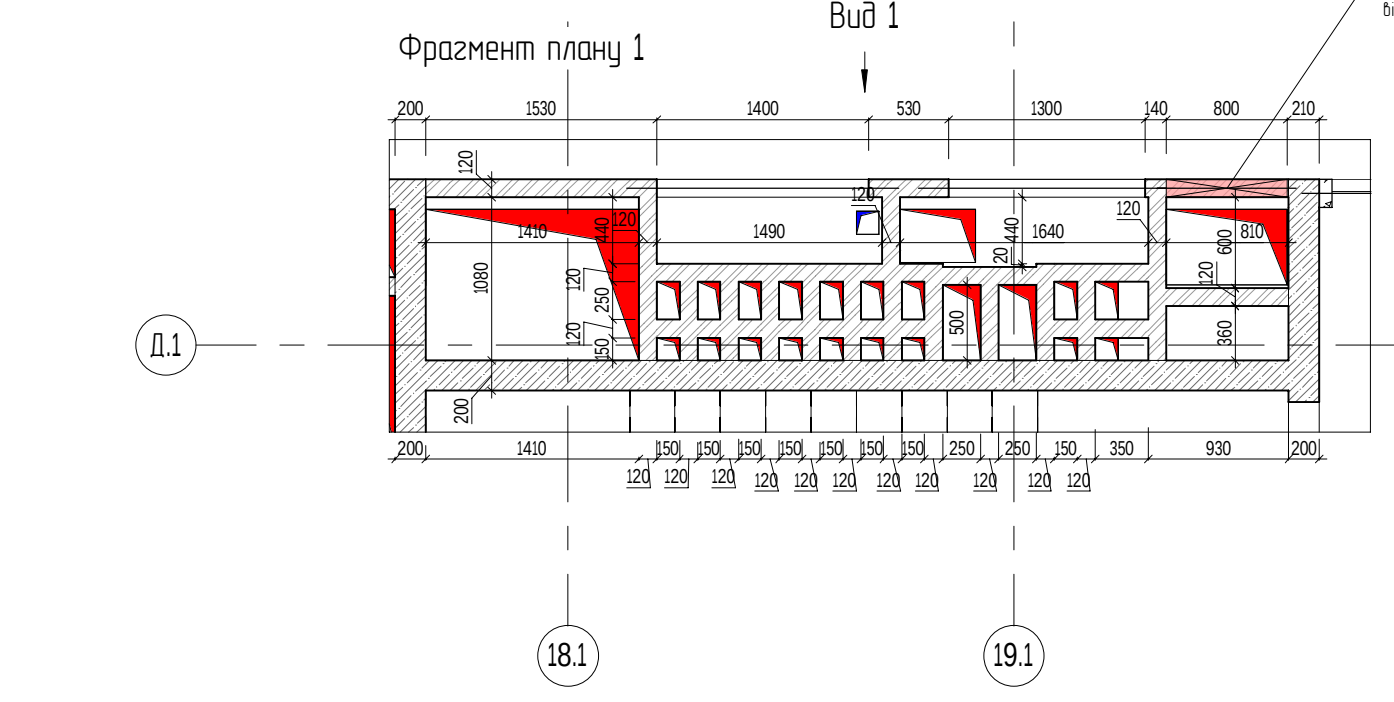

Вид 1					Вид 2				
Вид 3					Вид 4				
Вид 5					Вид 6				
Вид 7					Вид 8				
Вид 9					Вид 10				

316-КМ-1-АР2				
1	3	Эк	Подп	06.21
Эк	Кл	Арх	Подп	Дата
ГАП	Гладкевич	Прокляк	Гладкевич	04.21
Норм. контр.	Прокляк	Гладкевич	Гладкевич	04.21
Перевірив	Гладкевич	Гладкевич	Гладкевич	04.21
Розробив	Шимчук	Гладкевич	Гладкевич	04.21

Експликація 10го поверху_Секція 1			Експликація 10го поверху_Секція 1			Експликація 10го поверху_Секція 1		
Номер	Призначення	Площа, м2	Номер	Призначення	Площа, м2	Номер	Призначення	Площа, м2
672	МЗК	8,24 м²	1-2B			634	Лоджия	5,70 м²
		8,24 м²	630	Лоджия	5,66 м²	647	Передпокії	10,05 м²
1-1A			636	Спальня	12,80 м²			77,99 м²
657	Кухня	12,16 м²	638	Кухня-столова	30,34 м²	1-3A		
665	Передпокії	4,09 м²	645	Санвузал	5,67 м²	656	Спальня	16,61 м²
669	Санвузал	5,01 м²	646	Передпокії	8,25 м²	664	Спальня	15,76 м²
661	Гардеробна	2,23 м²	653	Пральня	1,77 м²	673	Спальня	12,59 м²
648	Спальня	10,82 м²	650	Спальня	16,09 м²	681	Кухня	13,17 м²
		34,31 м²	640	Санвузал	3,90 м²	675	Передпокії	10,95 м²
1-1B				84,48 м²		677	Санвузал	4,80 м²
651	Кухня	12,16 м²	1-2C			668	Лоджия	6,35 м²
649	Санвузал	5,13 м²	670	Санвузал	4,99 м²	666	Санвузал	2,15 м²
654	Передпокії	4,09 м²	660	Спальня	18,10 м²			82,38 м²
659	Гардеробна	2,01 м²	667	Спальня	15,78 м²	1-3B		
649	Спальня	10,82 м²	674	Кухня	10,80 м²	622	Спальня	17,46 м²
		34,22 м²	662	Передпокії	8,33 м²	624	Спальня	16,47 м²
1-1C			655	Санвузал	2,03 м²	628	Кухня	12,41 м²
671	Гардеробна	3,32 м²	679	Лоджия	5,61 м²	623	Спальня	12,99 м²
676	Передпокії	4,61 м²		65,64 м²		633	Передпокії	9,68 м²
682	Кухня	13,11 м²	1-2D			639	Санвузал	4,60 м²
680	Санвузал	4,84 м²	698	Спальня	12,47 м²	644	Гардеробна	2,61 м²
687	Лоджия	5,87 м²	699	Спальня	17,72 м²	625	Лоджия	6,05 м²
678	Спальня	16,81 м²	697	Кухня	14,12 м²	627	Гардеробна	2,91 м²
		48,55 м²	693	Передпокії	8,14 м²	631	Санвузал	5,41 м²
683	Санвузал	4,93 м²	686	Гардеробна	1,72 м²	626	Передпокії	3,43 м²
690	Кухня	13,28 м²	700	Лоджия	5,34 м²			94,02 м²
694	Спальня	17,11 м²	695	Санвузал	4,54 м²	МЗК		
685	Передпокії	4,94 м²	689	Санвузал	3,70 м²	663	МЗК	72,21 м²
691	Гардеробна	4,35 м²		67,74 м²		688	МЗК	15,40 м²
696	Лоджия	5,94 м²	1-2A			692	Балкон сходові НІ	6,42 м²
		50,56 м²	641	Кухня	13,98 м²	652	МЗК	4,43 м²
			635	Спальня	17,86 м²	658	МЗК	15,62 м²
			629	Спальня	16,36 м²	684	МЗК	4,69 м²
			643	Гардеробна	4,75 м²			118,78 м²
			632	Санвузал	3,57 м²			766,91 м²
			637	Санвузал	5,73 м²			

Умовні позначення		
№	Позначення	Примітки
1	Залиті бетонні стіни, b=200/250мм	
2	Цегла побиткова	
3	Кероланобетонні блоки, b=80/190мм	
4	Утеплювач, мінераловатні плити (визначає не менше 125 кг/м³)	
5	Експандований полістирол	
6	Двері	
7	Вікна	

Примітки:
1.Діа. разом з муровальничим планами.
2.Відомість опарядження приміщень арк. 0037.
3.Відомість матеріалів опарядження фасадів арк.0035
4. Специфікація та схеми заповнення прорізів арк. 0041-0043.


Позначення маркування

С-01 Сіпа зобиння
П-01 Перегородка
Ум-01 Утеплювач внутрішніх стін
УмП-01 Утеплювач зовнішніх стін, деф. шві
ВК-01 Вікна проріз
ДП-01 Дверні прорізи зовнішніх дверей
ДП-01 Дверні прорізи технічних дверей
ОС-01 Озородження внутрішніх сходові
П-01 Тип підлоги
П-01 Тип покриття
К-01 Корзина для кондиціонера
С-01 Сходи клітина
П-01 Параметна планка
Вм-01 Вітраж



Позначення маркування отворів

ВК Отвір в перекритті розділу ВК
ОВ Отвір в перекритті розділу ОВ
Е/Л Отвір в перекритті розділу Е/Л
СС Отвір в перекритті розділу СС
ПС Отвір в перекритті розділу ПС

Фрагмент плану 11,12 поверху

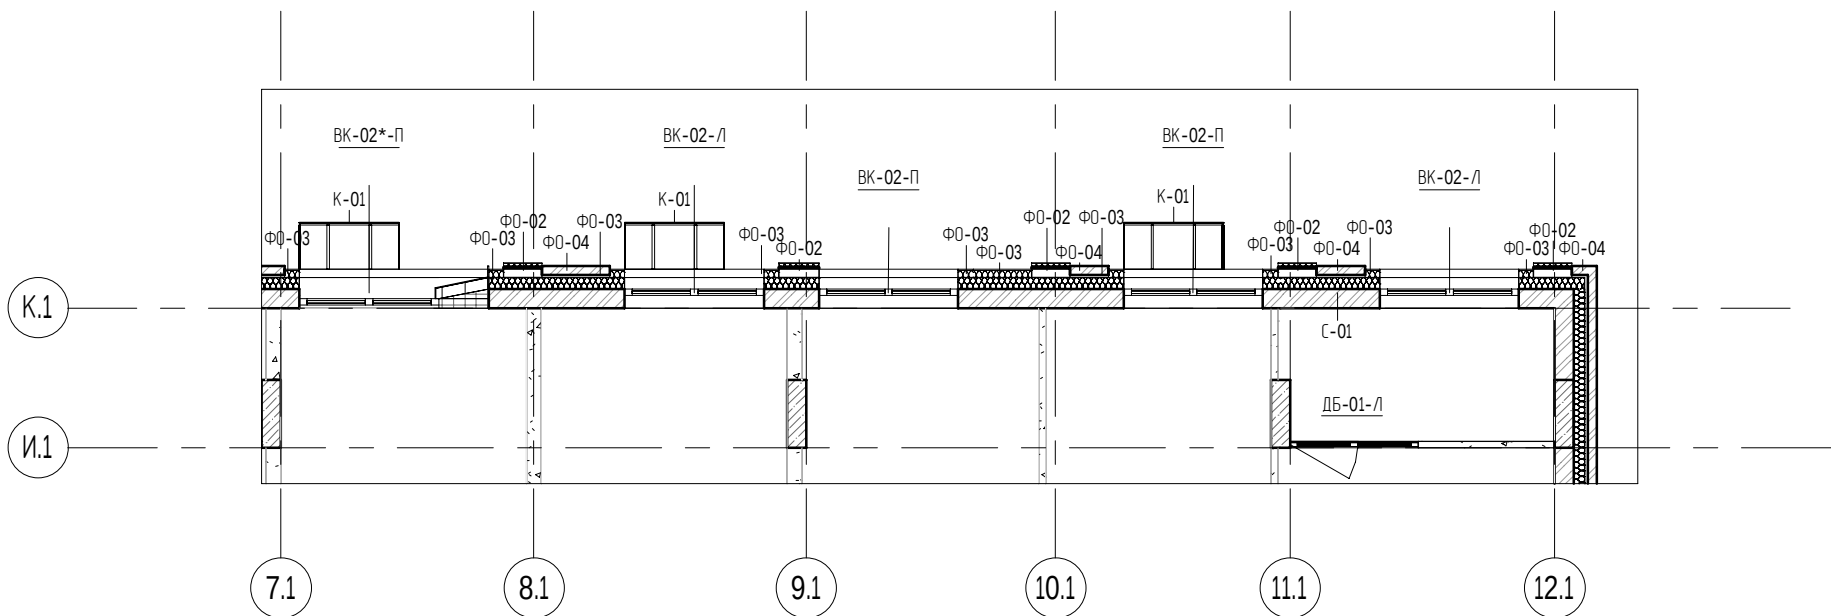

Фрагмент плану для 11,12 поверху


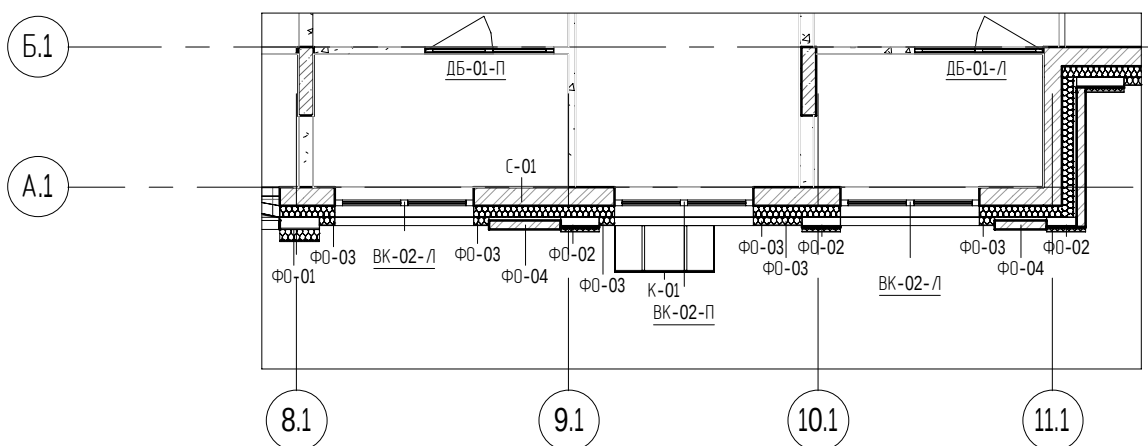
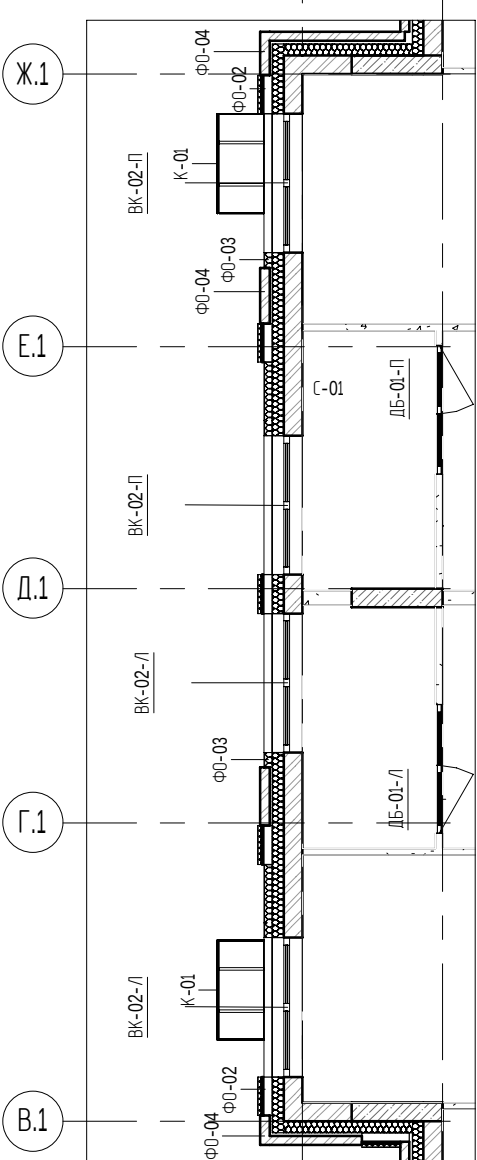


316-КЛЦ-1-AP2					
1	2	Зм.	Арх.	Підпис.	06.21
Зм.	Кіл.	Арх.	Нідок.	Підпис.	Дата
Житловий будинок №1					Спада
Маркувальний план 10-12 поверхів. Секція 1					Архив
ГАП					Архив
Норм. контр.					Архив
Перевірб					Архив
Разробб					Архив



№№, N груп.	Підп. та дата	Взам. інв. N	Позначено:

	(
	(
	(
	(
	(

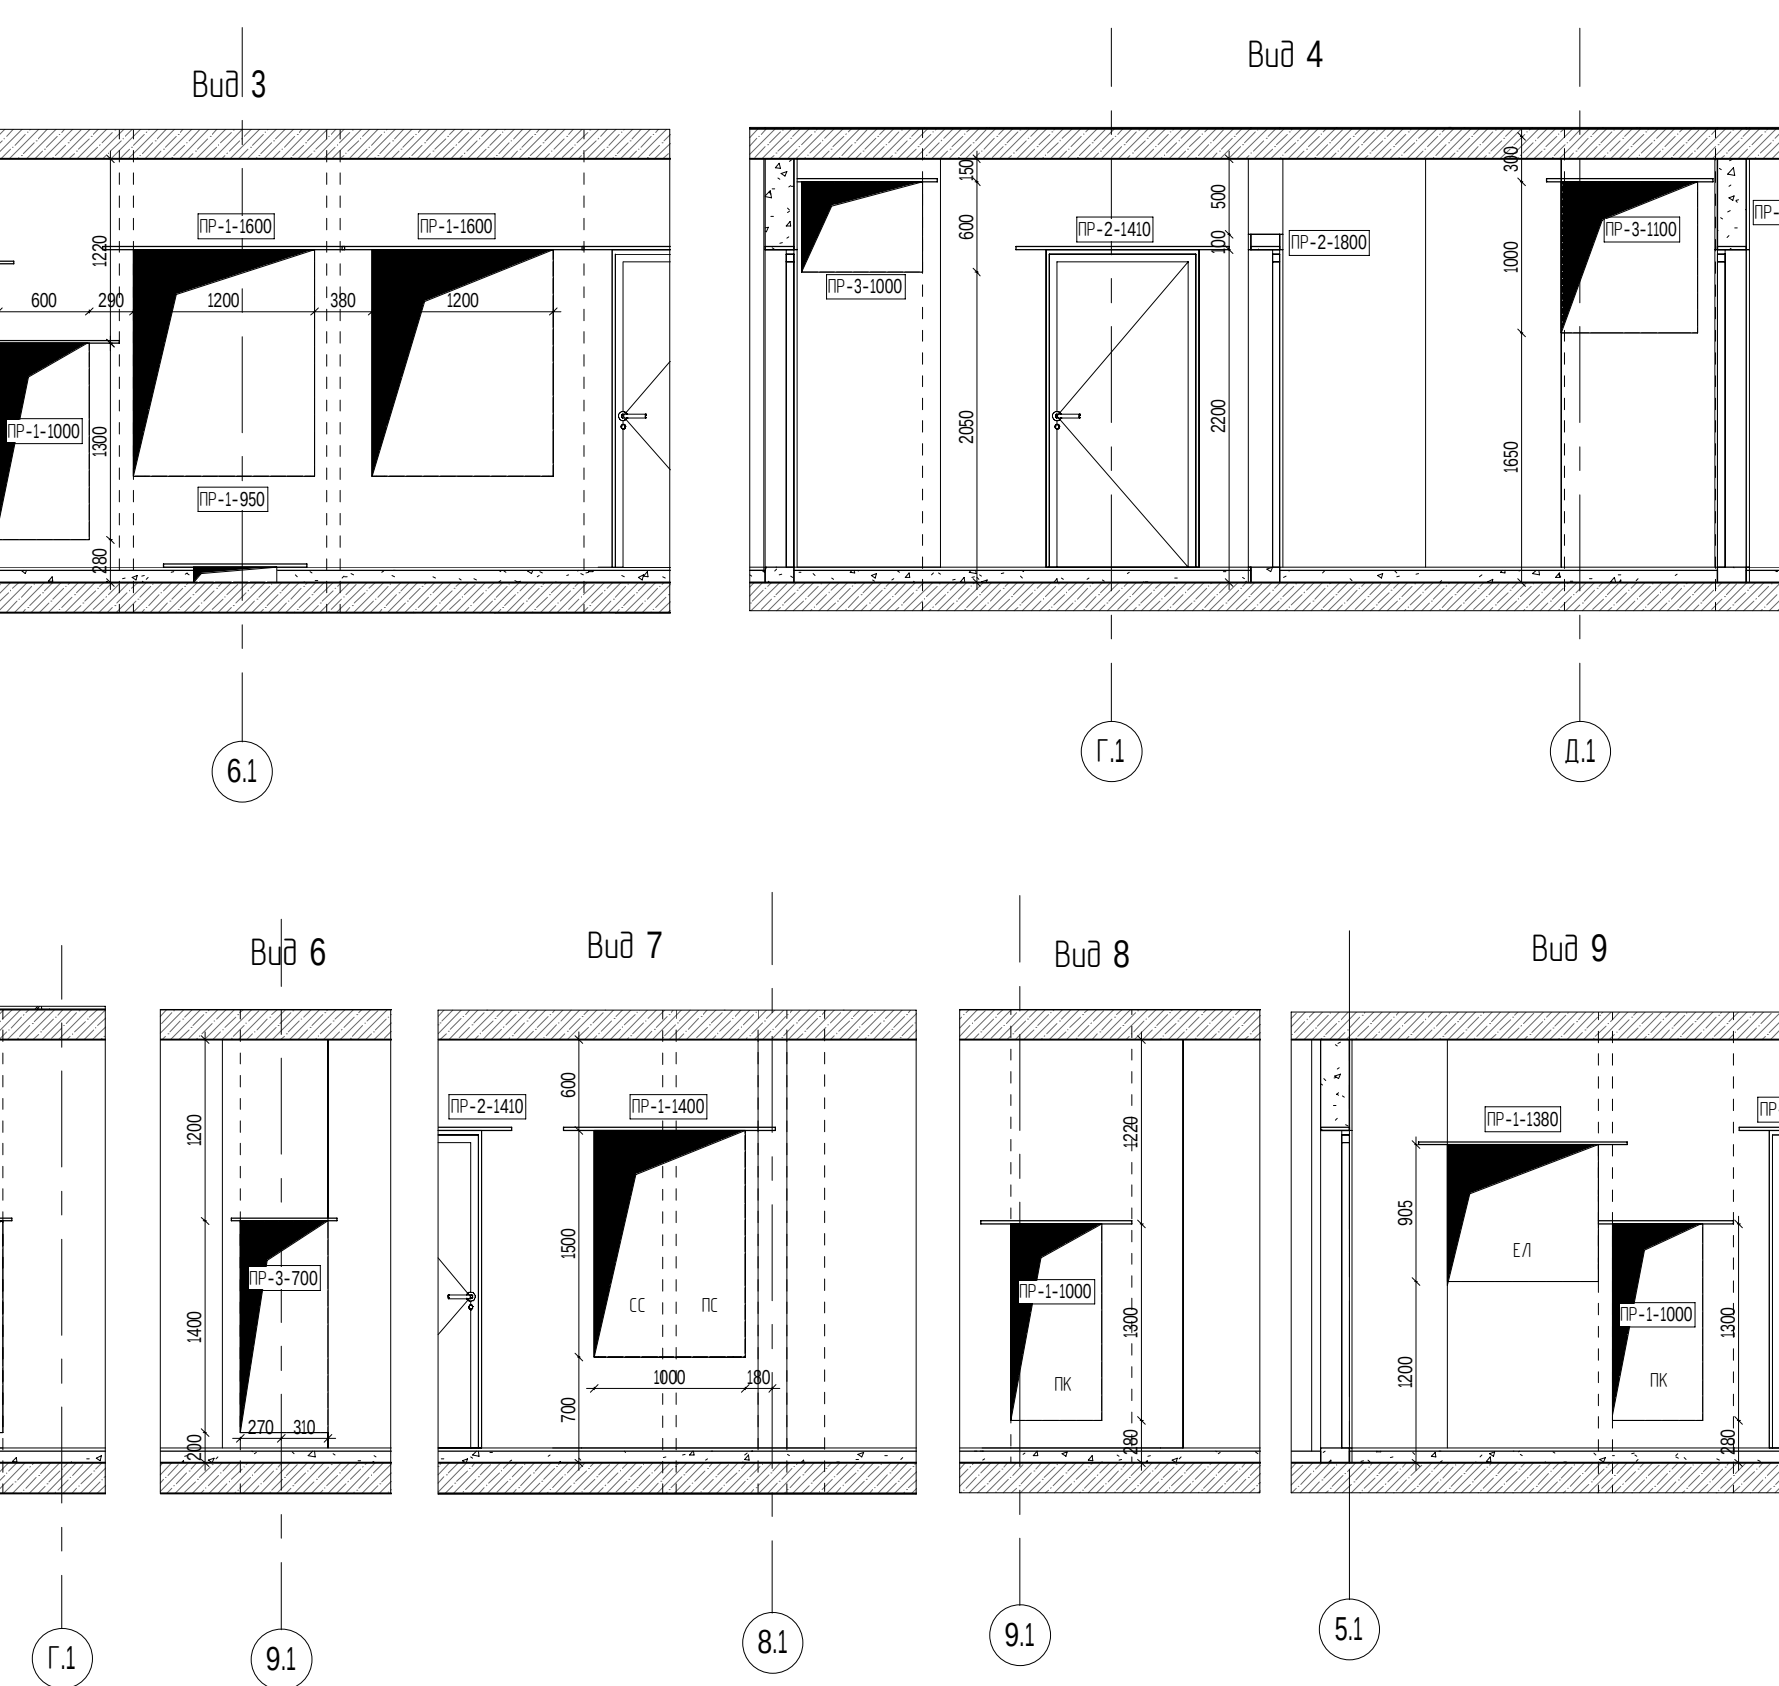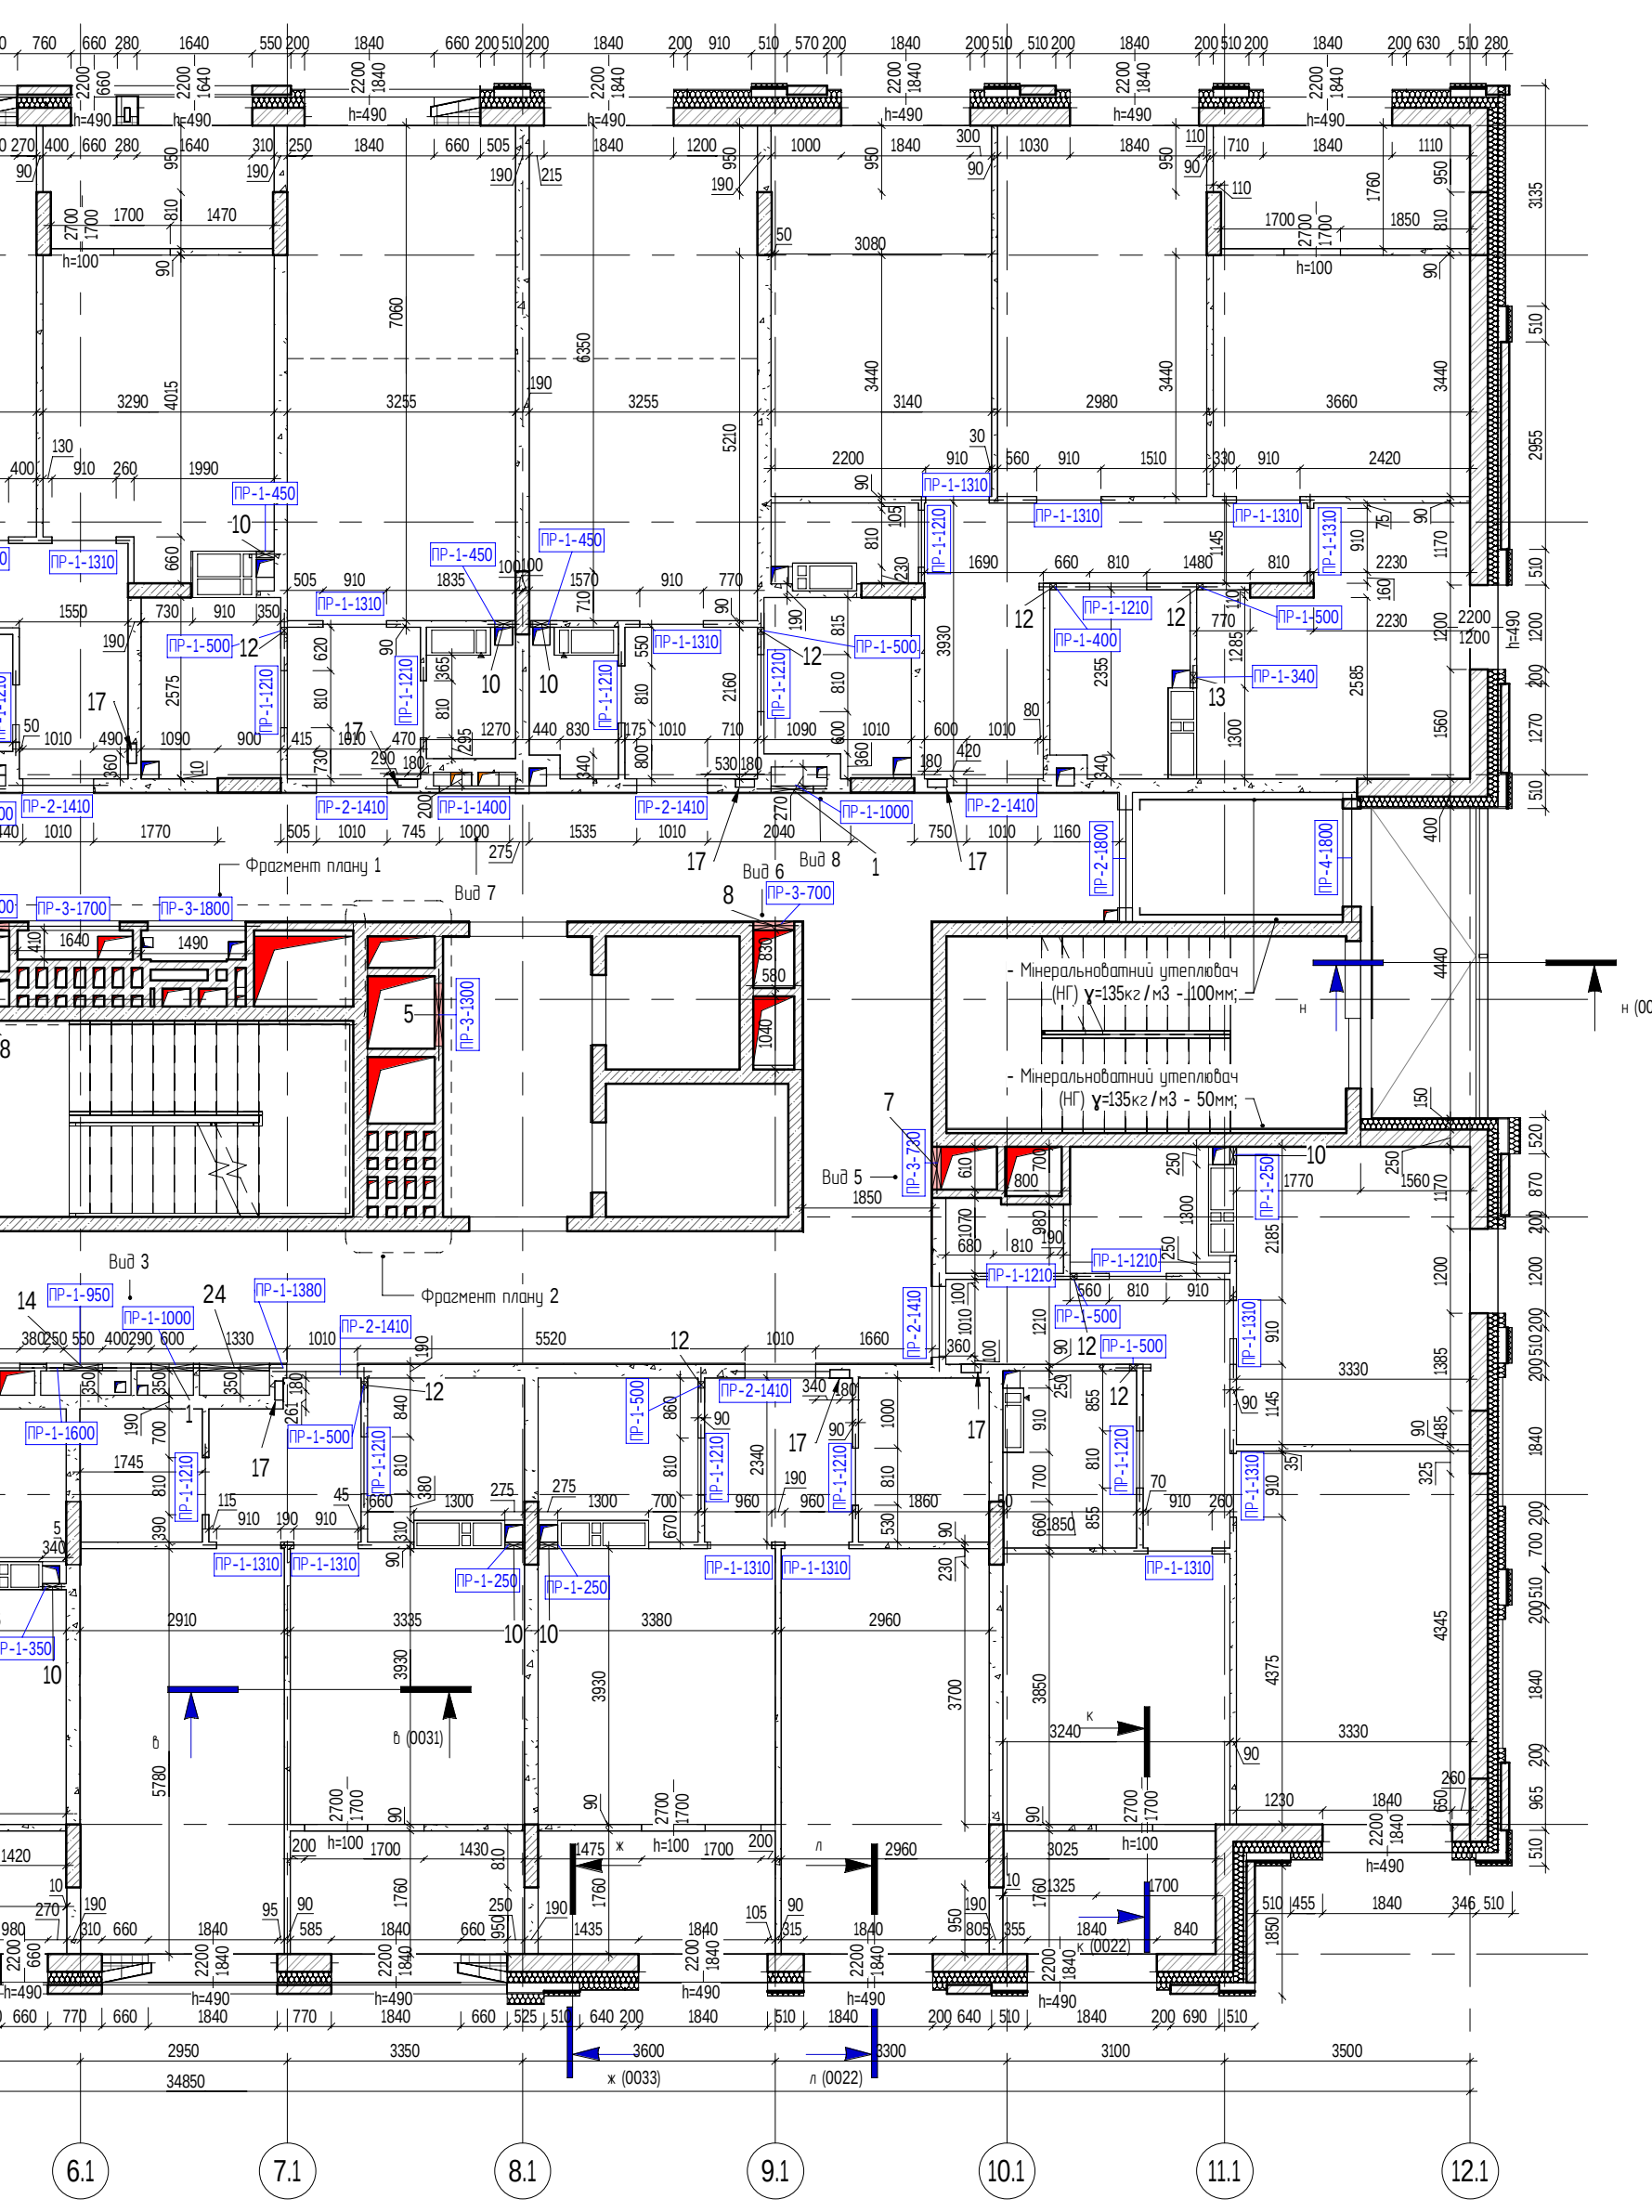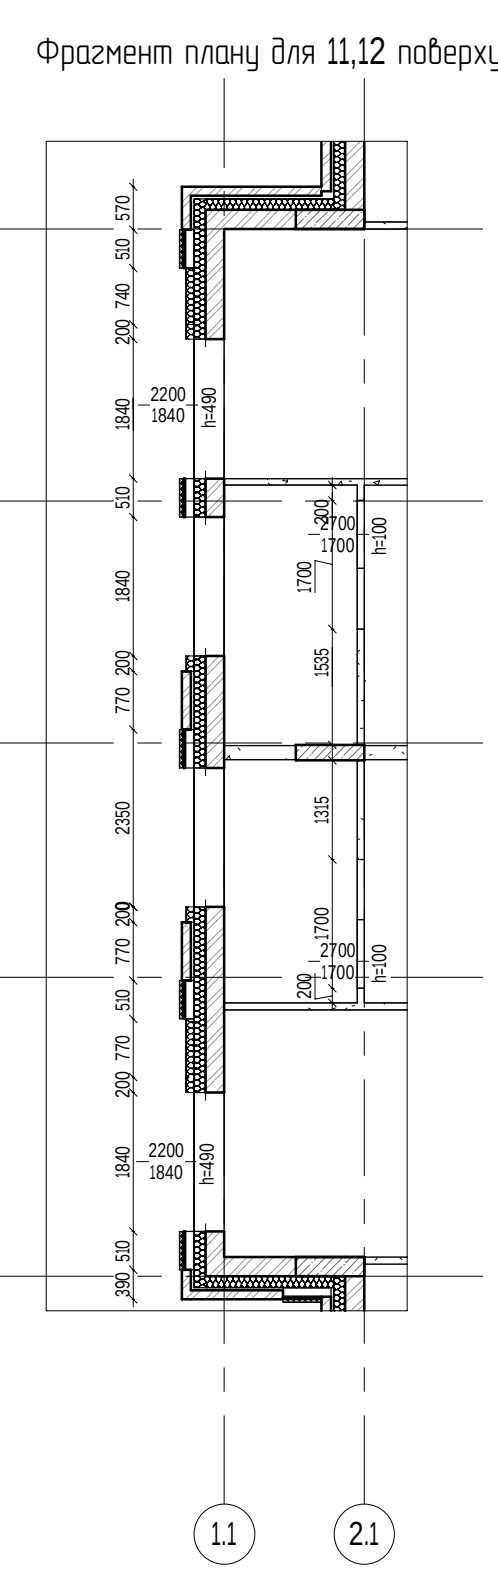

Відомі позначення:

- 08 - шхота опалення та вентиляції; ВК - шхота води та каналізації; ЕЛ - шхота електромонтаж; ПК - пожежний крає.


Примітки:

1. За умовно позначку «40.000» прийняти рівень чистої підлоги першого поверху, що відповідає абсолютній позначці 181.500 на генеральному плані.
2. Крайні стін певних приміщень, шхоти димоходів/пояс шхот яких незначен рівень висхідної з позначки шхот М400.
3. Крайні стін не добутий до перекриття на 20 мм, щільно заповнити м'якоюю ватою.
4. Крайні шхот незначен рівень висхідної після прокладання цих мереж та заповнення пустот розчином з цементністю не менше, ніж цементністю цементу, яку вони перетинають.
5. Фрагменти планів та розрізів на МЗК д.ш. 001201.
6. Двері та бачки димів спеціально заповнення дверей та віконних прорізів(д.ш. 0041-0043), вузли вштовпання крає. 0022
7. Рішення по інженерству та прийняти стін див крає. загальних даних на ст. 0024
7. Чертежі у віконних проїздах шхот 40 мм м'якоюю.
8. Перемички проходів для димового димового в секції. Аналогічно прийняти кількість для ІЛ12 подоби шхот М1

Умовні позначення			
№	Позначення	Назва	Примітки
1		Закладна стіна, h=200/250мм	
2		Щелева плита	
3		Каркасостілепова балка, h=80/130мм	
4		Металевий, мереживний лист (щільність не менше 125 кг/м²)	
5		Екструдований полістирол	
6			
7			
7			

							316-КдЦ-1-АР2		
1	2	Зк.				06.21	"Будівництво громадсько-житлового комплексу на Кельцькій, 3 у Голосівському районі м. Києва"		
Зк.	Кд.	Арх.	Ніжк.	Підпис	Дата				
ГАП	Головний				04.21	Житловий будинок №1	Сторінка	Архив	Архив
Нарк. контр.	Промкаток				04.21		Р	0010	
Перевірб	Головний				04.21				
Розробб	Шляхчик				04.21				
Мушувальний план 10-12 поверхів. Секція 1									




Експликація 10го поверху_Секція 2			Експликація 10го поверху_Секція 2			Експликація 10го поверху_Секція 2		
Номер	Призначення	Площа, м2	Номер	Призначення	Площа, м2	Номер	Призначення	Площа, м2
2-1A	Спальня	12,77 м²	773	Спальня	12,77 м²	77,96 м²		
714	Кухня	12,16 м²	768	Санвузол	3,90 м²	2-3A	Спальня	16,61 м²
717	Передпокії	4,09 м²	760	Санвузол	5,67 м²	703	Спальня	15,76 м²
713	Санвузол	5,03 м²	777	Лоджия	84,45 м²	702	Спальня	12,59 м²
720	Гардеробна	2,23 м²	2-2C			705	Кухня	13,17 м²
709	Спальня	34,33 м²	764	Санвузол	4,73 м²	704	Передпокії	10,93 м²
34,33 м²			778	Спальня	19,04 м²	710	Санвузол	4,99 м²
2-1B	Кухня	12,18 м²	776	Спальня	15,05 м²	701	Лоджия	6,35 м²
730	Санвузол	5,09 м²	771	Кухня	10,82 м²	711	Санвузол	2,15 м²
729	Передпокії	4,10 м²	769	Передпокії	8,46 м²	82,55 м²		
722	Гардеробна	2,01 м²	775	Лоджия	5,61 м²	2-3B		
715	Спальня	10,84 м²	770	Санвузол	2,02 м²	753	Передпокії	9,67 м²
34,22 м²			2-2D			749	Спальня	17,46 м²
2-1C	Гардеробна	3,12 м²	732	Спальня	12,45 м²	763	Спальня	15,02 м²
754	Передпокії	5,14 м²	725	Спальня	17,72 м²	766	Кухня	13,32 м²
756	Кухня	13,01 м²	716	Спальня	14,12 м²	742	Спальня	12,99 м²
744	Санвузол	4,49 м²	726	Передпокії	8,14 м²	759	Санвузол	4,61 м²
765	Лоджия	5,82 м²	724	Гардеробна	1,49 м²	755	Гардеробна	2,61 м²
761	Спальня	16,94 м²	740	Лоджия	5,33 м²	772	Балкон	6,56 м²
48,51 м²			728	Санвузол	4,53 м²	746	Гардеробна	2,91 м²
2-1D			721	Санвузол	3,93 м²	750	Санвузол	5,41 м²
741	Санвузол	4,93 м²	67,71 м²			751	Передпокії	3,43 м²
747	Кухня	13,42 м²	2-2A			93,99 м²		
739	Спальня	16,94 м²	732	Кухня	13,97 м²	МЗК		
736	Передпокії	5,17 м²	731	Спальня	17,87 м²	727	МЗК	72,50 м²
734	Гардеробна	3,92 м²	737	Спальня	16,36 м²	752	МЗК	4,10 м²
757	Лоджия	6,01 м²	738	Гардеробна	4,75 м²	748	МЗК	15,65 м²
50,38 м²			743	Санвузол	3,57 м²	708	МЗК	4,69 м²
2-2B			745	Санвузол	5,73 м²	707	Балкон сходові НІ	6,42 м²
779	Спальня	16,09 м²	719	Лоджия	5,69 м²	712	МЗК	15,40 м²
762	Передпокії	8,25 м²	735	Передпокії	10,02 м²	118,76 м²		
767	Пральня	1,77 м²	758,60 м²					
774	Кухня-столова	30,34 м²						

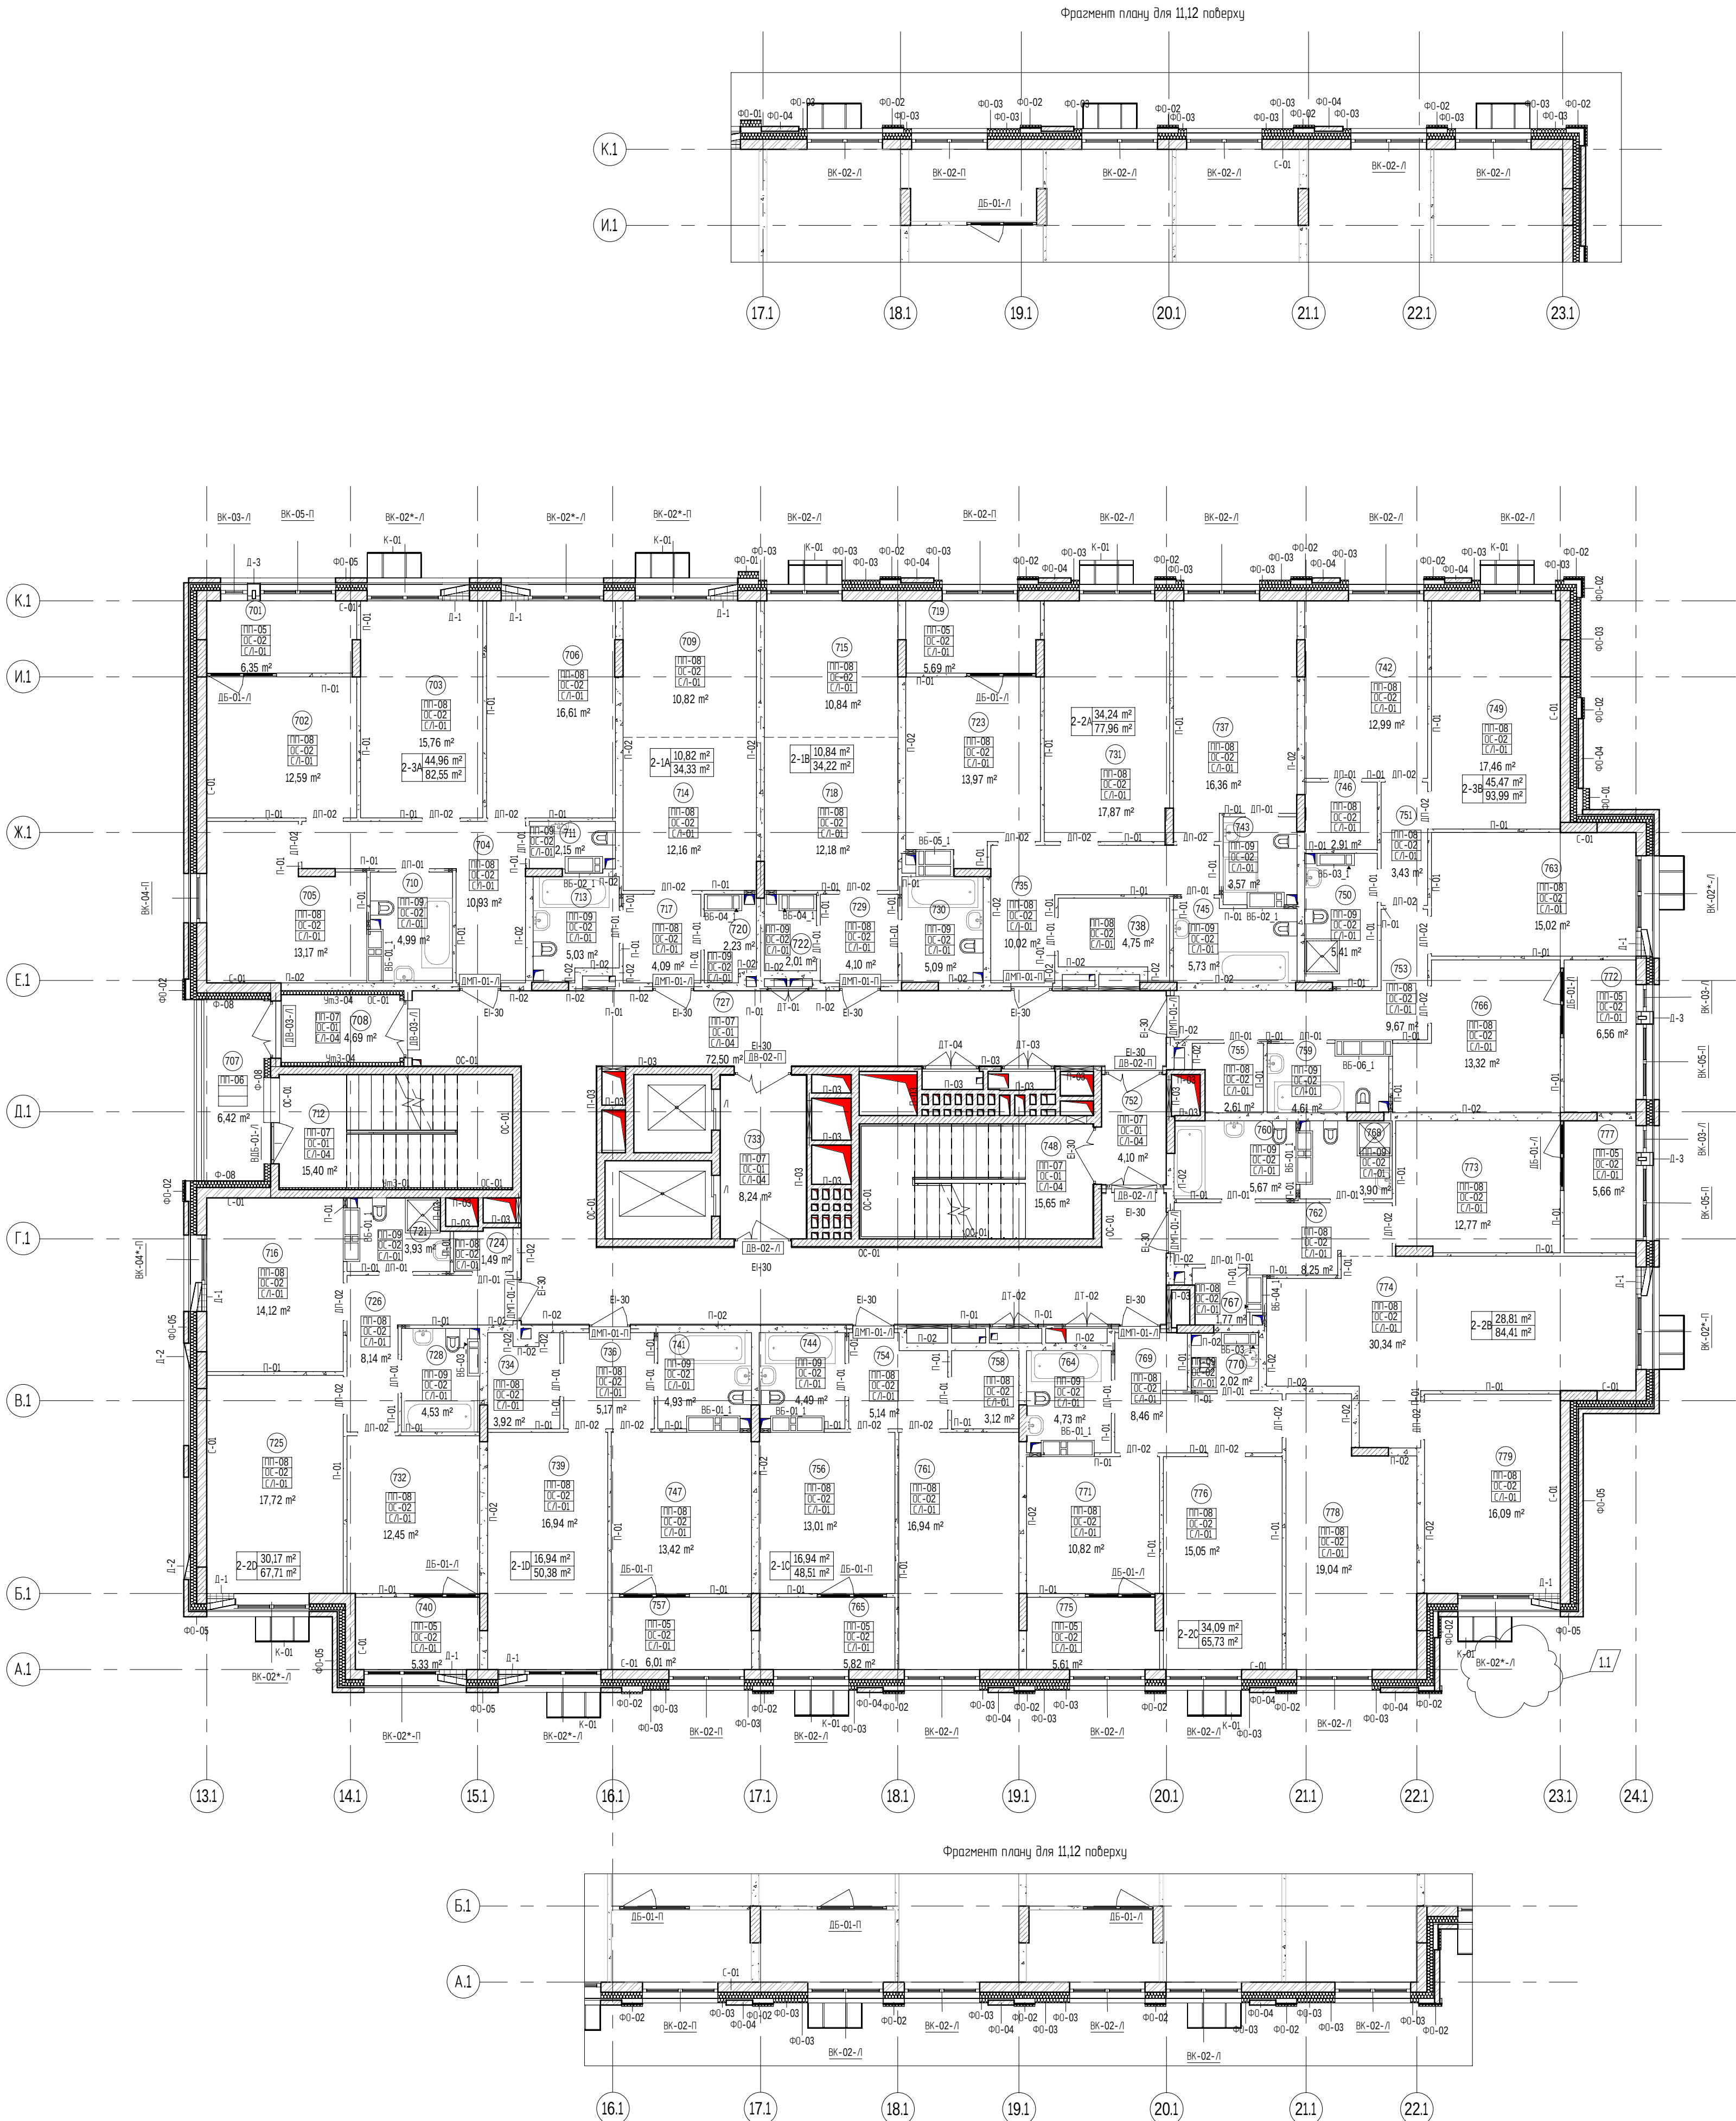

Відомість перемичок 10-12 поверху. Секція 2				
Позначення	Схема перерізу	Довжина	К-сть	Відн. нузу від 0.000
ПР-1-250		250	5	150
ПР-1-300		300	11	0
ПР-1-350		350	2	150
ПР-1-400		400	1	150
ПР-1-450		450	1	150
ПР-1-500		500	6	0
ПР-1-550		550	1	300
ПР-1-640		640	1	350
ПР-1-650		650	1	150
ПР-1-950		950	1	0
ПР-1-1000		1000	3	1480
ПР-1-1210		1210	25	2050
ПР-1-1310		1310	26	2050
ПР-1-1380		1380	2	2005
ПР-1-1400		1400	1	2100
ПР-1-1600		1600	2	2100
ПР-2-1410		1410	10	2100
ПР-2-1800		1800	3	2100
ПР-3-700		700	1	1500
ПР-3-810		810	1	1500
ПР-3-1000		1000	1	2550
ПР-3-1100		1100	1	2550
ПР-3-1200		1200	1	2550
ПР-3-1300		1300	1	2550
ПР-3-1700		1700	1	2100
ПР-3-1800		1800	1	2100
ПР-4-1800		1800	1	2100


Відомість отворів 10-го поверху. Секція 2				
Позначення	Розміри	Відкриття чистої підлоги	Призначення	Примітки
1	600x1300	180	ОВ	
2	800x600	1950	ОВ	
3	1100x500	2100	ОВ	
4	900x1000	1550	ОВ	
5	900x600	1950	ОВ	
7	610x1400	100	ОВ	
8	580x1400	100	ОВ	
10	250x250	-100	ВК	
11	250x250	100	ВК	
12	100x100	-100	ВК	
13	150x150	150	ВК	
14	550x100	-100	ВК	
18	500x500	Діб, розділ КБ	ОВ	
24	1000x905	1100	Е/Л	
17			Е/Л	Діб, арк. 0023

Умовні позначення		
№	Позначення	Назва
1		Заповнення стін, h=200/250мм
2		Шкелі покрива
3		Керувальні елементи дахів, h=90/100мм
4		Утеплювач, мінеральні плити (щільність не менше 115 кг/м³)
5		Екструдований пінополістирол
6		назва перемички, розміри виконавчої пропару
7		Номер отвору у відомості
		Символічне позначення отвору
7		Отвір в плиті перекриття для прокладання інженерних мереж

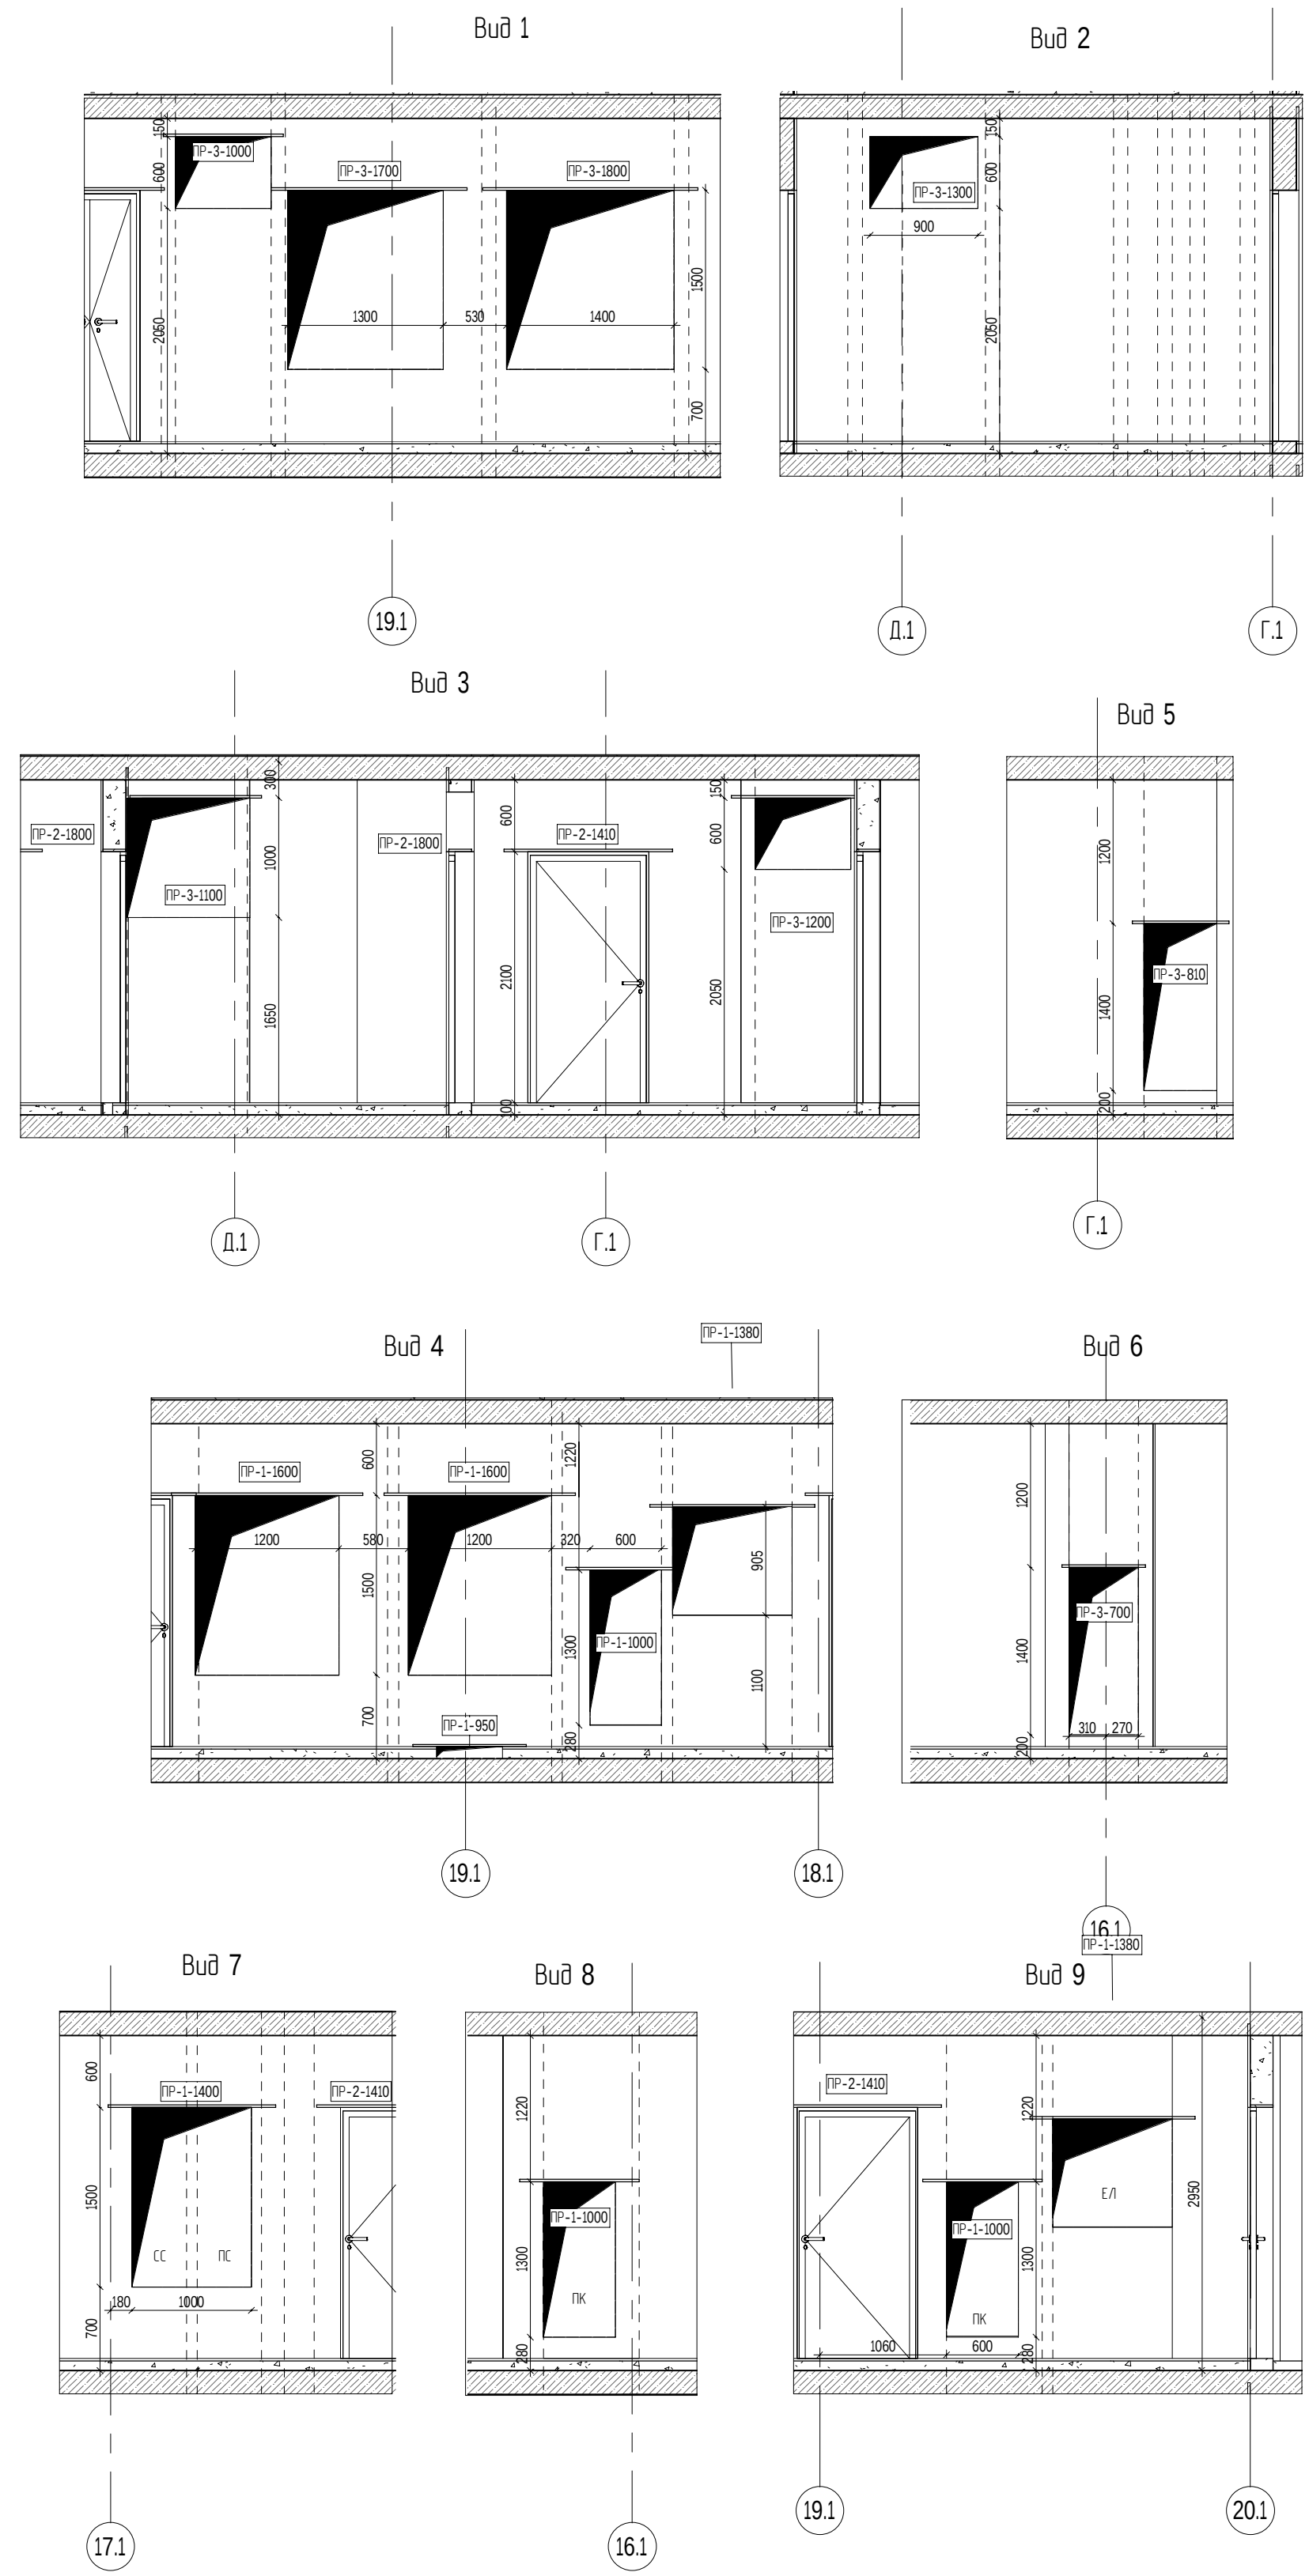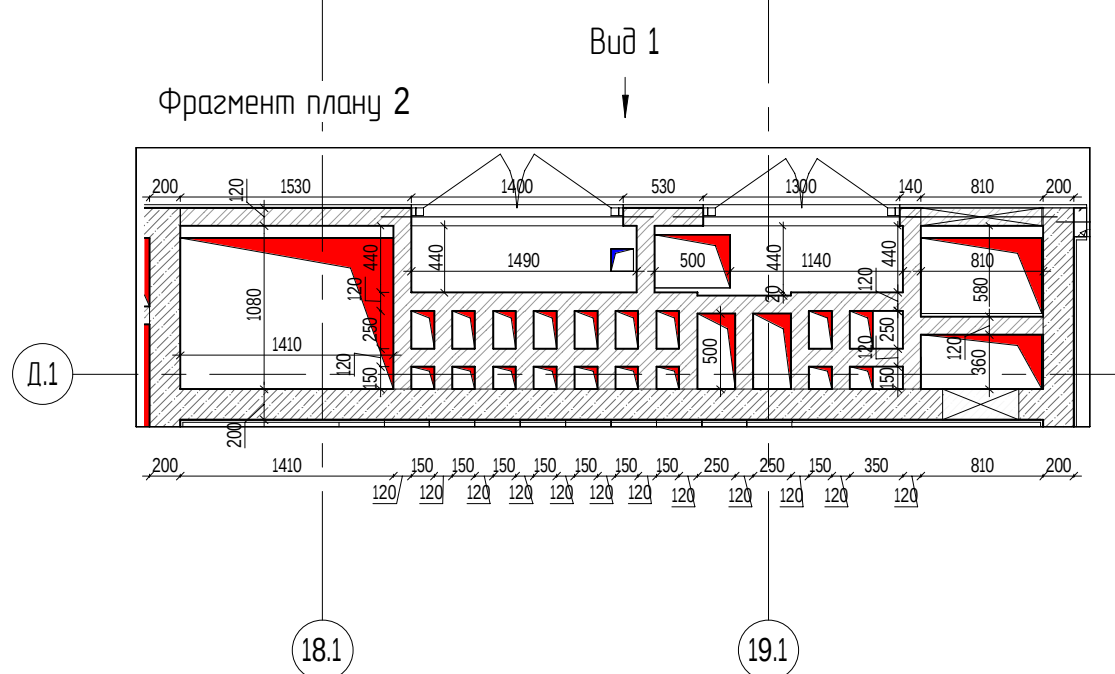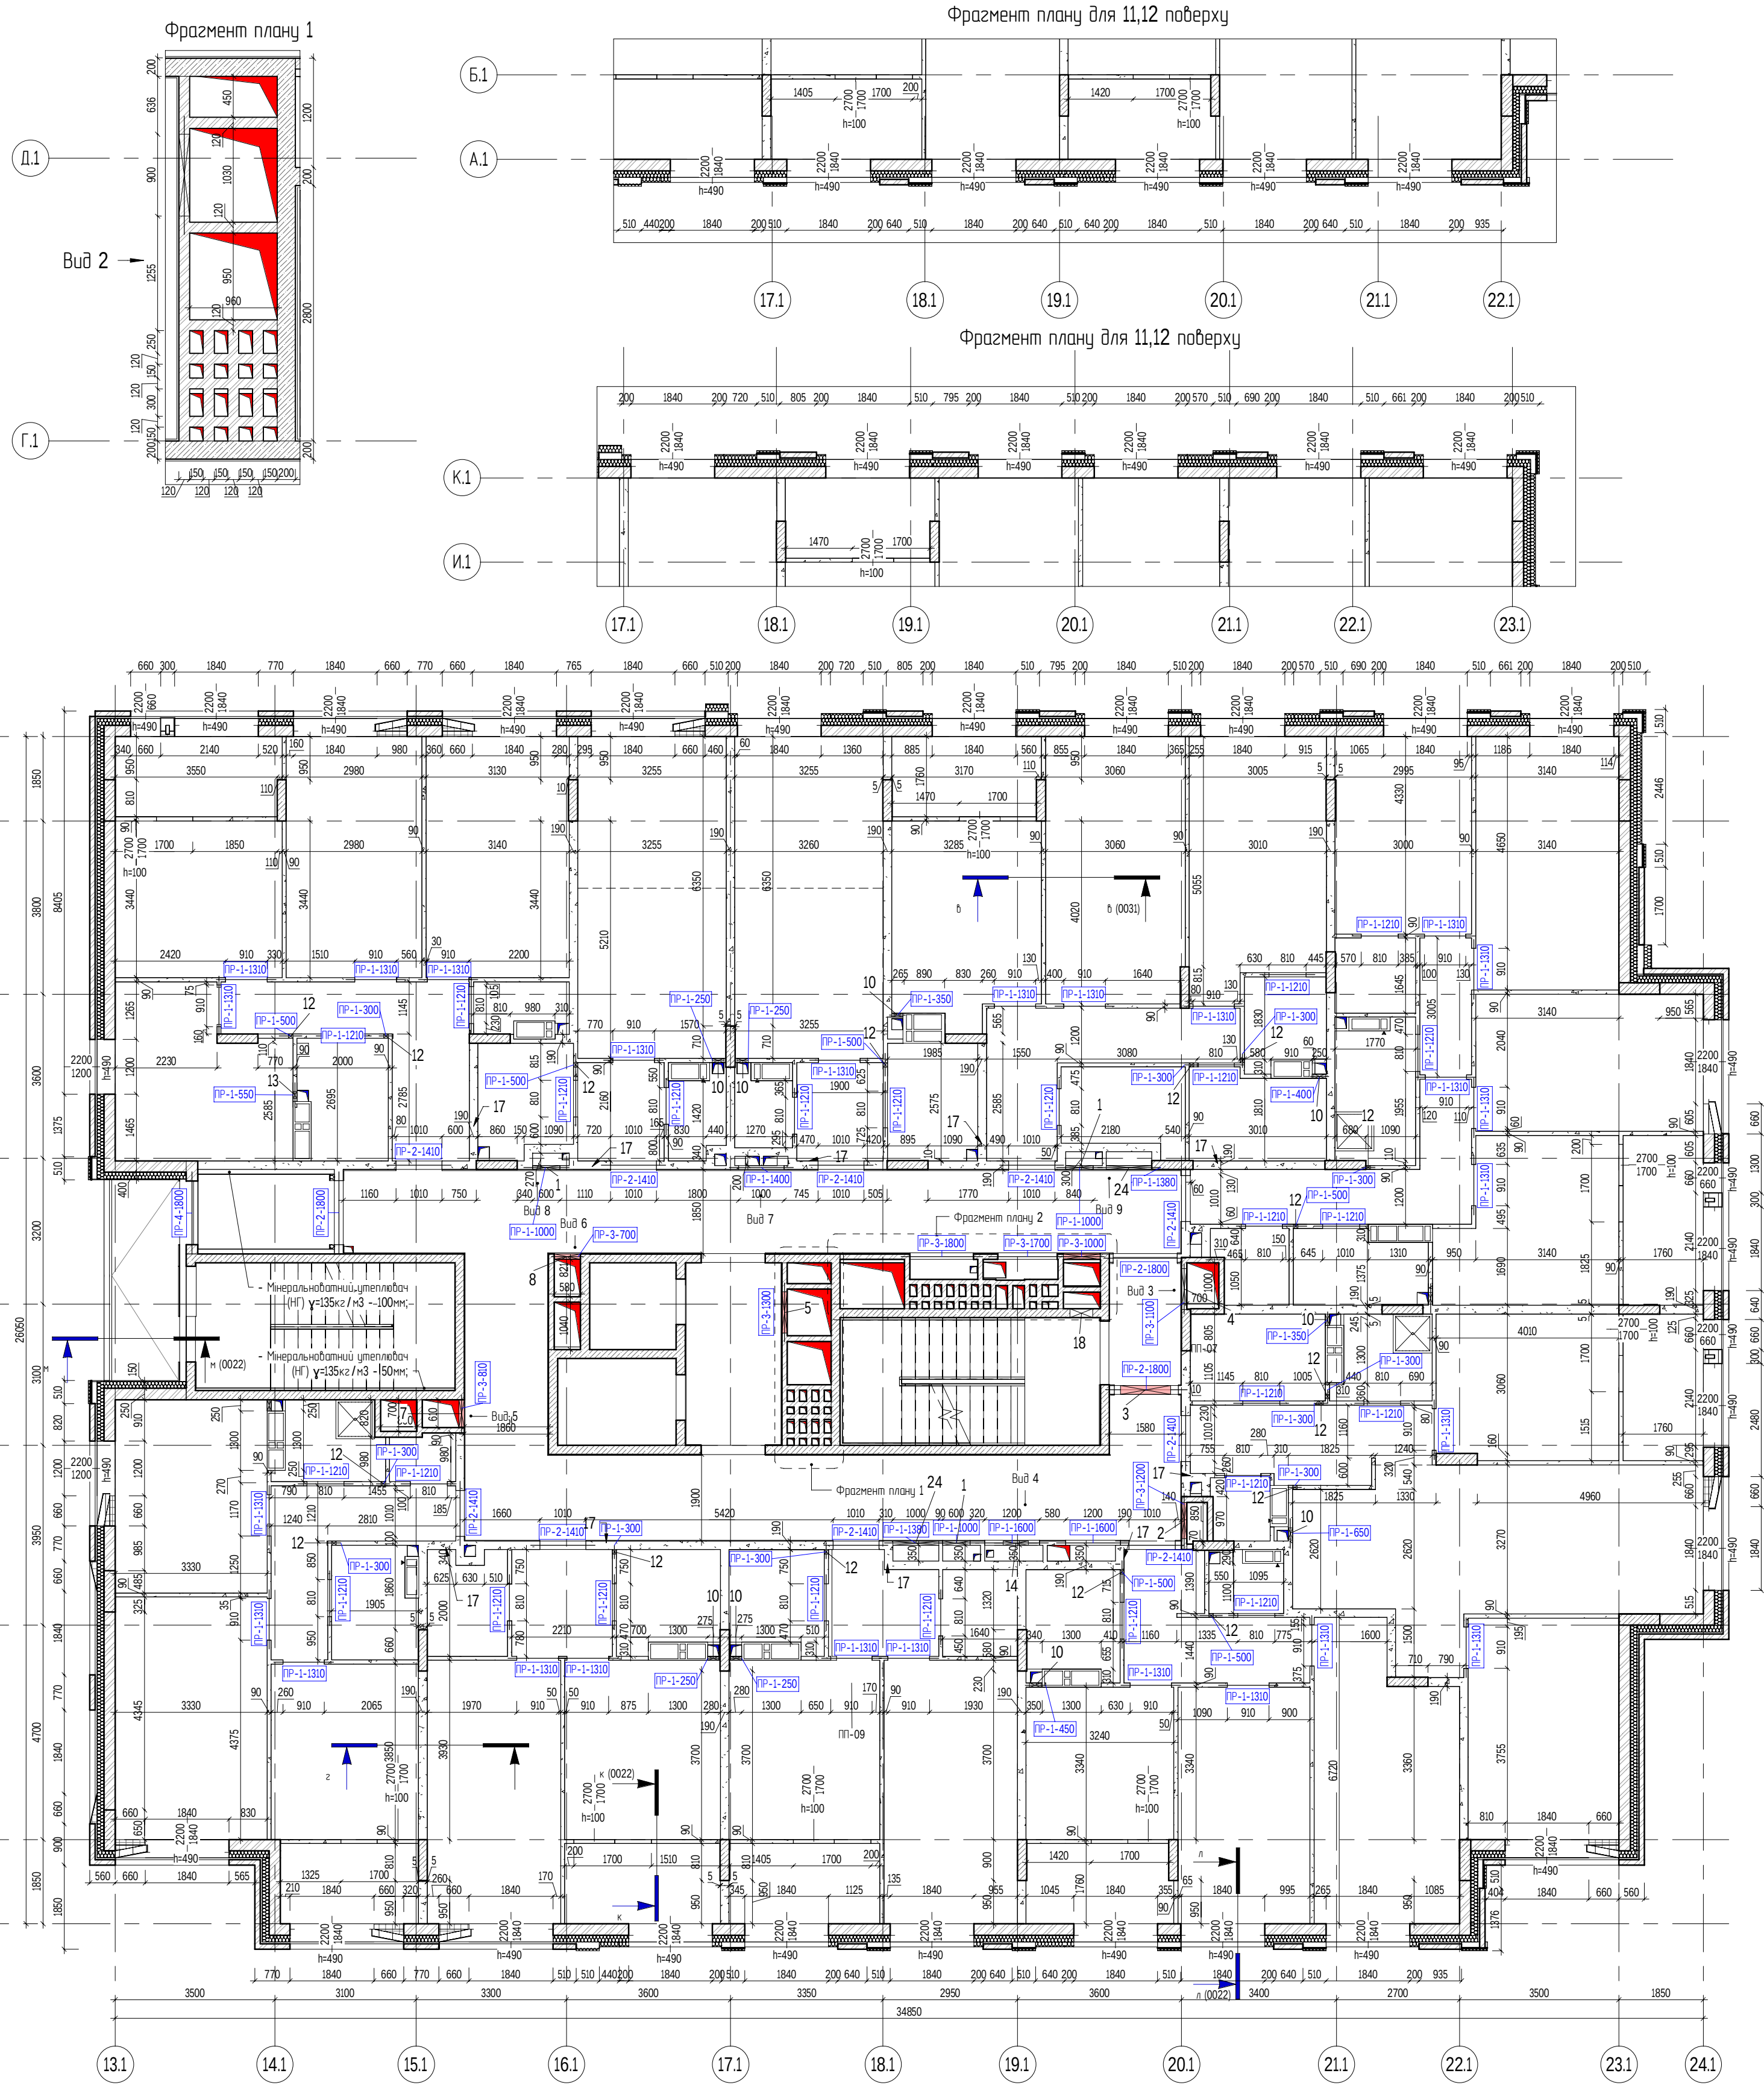

- Умовні позначення:
- ОВ - шахта опалення та вентиляції; ВК - шахта води та каналізації; Е/Л - шахта електричних мереж; ПК - пожежний кран.
- Примітки:
- За умовної позначки +0.000 прийняти рівень чистої підлоги першого поверху, що відповідає абсолютній позначці 181.500 на генеральному плані.
 - Кладку стін технічних приміщень, шахти димоподведення та шахт інженерних мереж виконати з цегли М100.
 - Кладку стін не додавати до перекриття на 20 мм, щільно заповнити мінеральною ватою.
 - Кладку шахт інженерних мереж виконати після прокладання цих мереж та заповнення пустот розчином з водостійкістю не меншою, ніж водостійкість конструкцій, яку вони перетинають.
 - Фрагменти планів та розгортки по МЗК див. арк.0021.
 - Двері та вікна дати специфікацію заповнення віконних отворів (див. арк. 0041-0043), вузли встановлення арк. 0022.
 - Рішення на анкерування та арматура стін див. арк. загальних даних та арк. 0024.
 - Чверті у віконних проемах робити 40 мм міномата.
8. Перемички проаркувати для даного поверху і секції. Аналогічно призначити кильці для 11,12 поверхів секції 2

316-КЛЦ-1-AP2							
1	2	Зм.	Арх.	Ниж.	Підпис	Дата	
Зм.	Кил.	Арх.	Ниж.	Підпис	Дата		
ГАП	Гладкевич				04.21		
Норм. контр.	Пракот'як				04.21		
Перевірив	Гладкевич				04.21		
Розробив	Шимчук				04.21		
Житловий будинок №1							Стор. 4
Муриловний план 10-12 поверхів. Секція 2							Архив 0012
							AIMM IMPRESSIVE ARCHITECTURE

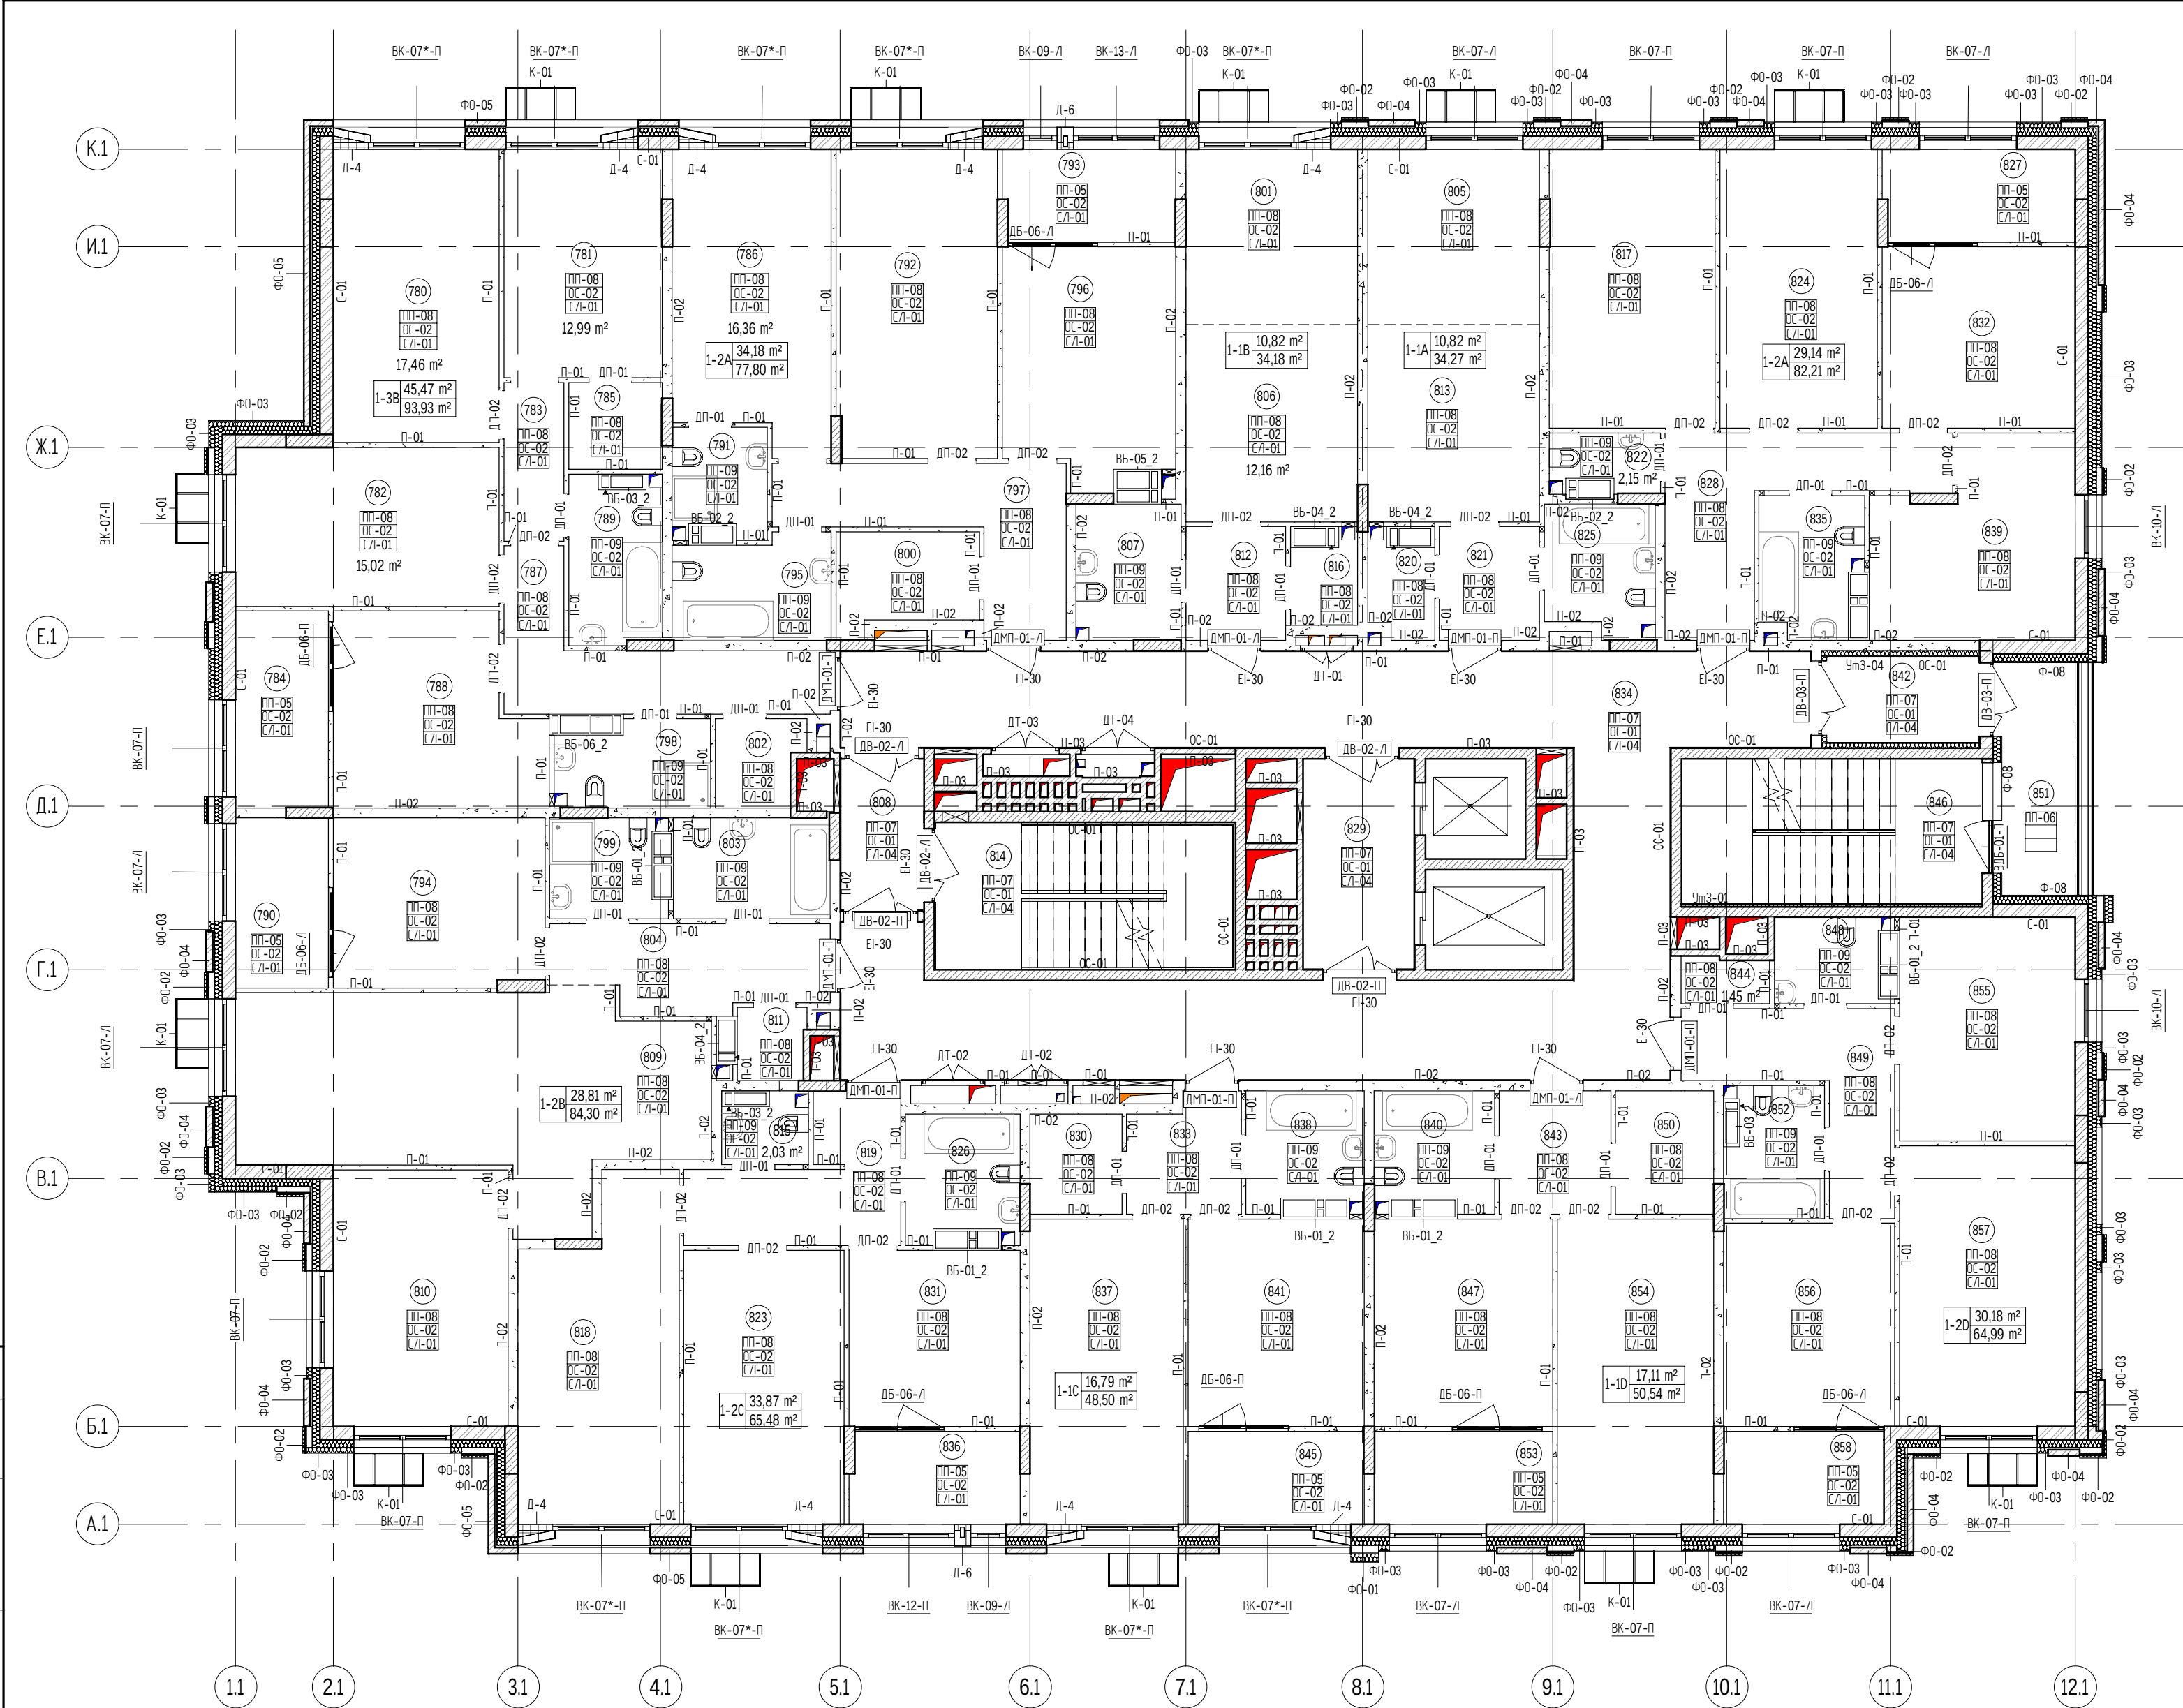

Умовні позначення

№	Позначення	Назва	Примітки
1		Залізобетонні стіни, δ=200/250мм	
2		Цегла півпальма	
3		Керамзитобетонні блоки, δ=90/190мм	
4		Утеплювач, мінераловатні плити (щільність не менше 115 кг/м³)	
5		Екструдований пінополістирол	
6		нарка дверного проїзду	нарка віконного проїзду
7		Тип підлоги Тип оздоблення стін Тип стелі	
		Отвір в плиті перекриття для проходження інженерж	

С-01 Стіна зовнішня
П-01 Перегородка
Утм-01 Утеплювач внутрішніх стін
УтмЗ-01 Утеплювач зовнішніх стін, деф. шві
УтмП-01 Утеплювач перекриттів
ВК-01 Віконний проріз
ДЗ-01 Дверні прорізи зовнішніх дверей
ДП-01 Дверні прорізи
ДТ-01 Дверні прорізи технічних дверей
ОзС-01 Огородження внутрішніх сходів
ПП-01 Тип підлоги
Пкр-01 Тип покритті
К-01 Корзина для кондиціонера
СхК-01 Сходава клітина
Пл-01 Паралетна планка
Втм-01 Вітраж

Позначення маркування отворів

ВК Отвір в перекритті розділу ВК
ОВ Отвір в перекритті розділу ОВ
Е/Л Отвір в перекритті розділу Е/Л
СС Отвір в перекритті розділу СС
ПС Отвір в перекритті розділу ПС

Примітки:
1.Див. разом з муральними планами.
2.Відомість опорядження приміщень арк. 0037.
3.Відомість матеріалів опорядження фасадів арк.0035
4. Специфікація та схеми заповнення прорізів арк. 0041-0043.

Експлікація 13го поверху_Секція 1		
Номер	Приміщення	Площа, м2

842	МЗК	4,69 м²
851	Балкон сходов НІ	6,42 м²
846	МЗК	15,62 м²
834	МЗК	72,21 м²
808	МЗК	4,43 м²
814	МЗК	15,62 м²
829	МЗК	8,24 м²
		127,23 м²

1-1A	Спальня	10,82 м²
805	Кухня	12,16 м²
813	Гардеробна	2,23 м²
820	Передпокії	4,09 м²
821	Санвузол	5,01 м²
825		34,31 м²

1-1B	Санвузол	5,13 м²
807	Спальня	10,82 м²
801	Передпокії	4,09 м²
812	Гардеробна	2,01 м²
816	Кухня	12,16 м²
806		34,22 м²

1-1C	Кухня	13,11 м²
838	Санвузол	4,84 м²
830	Гардеробна	3,31 м²
833	Передпокії	4,61 м²
837	Спальня	16,79 м²
845	Лоджія	5,87 м²
		48,52 м²

1-1D	Гардеробна	4,35 м²
850	Спальня	17,11 м²
854	Передпокії	4,94 м²
843	Санвузол	4,93 м²
840	Кухня	13,28 м²
847	Лоджія	5,94 м²
853		50,56 м²

1-2A	Спальня	16,36 м²
786	Санвузол	3,57 м²
791	Спальня	17,86 м²
792	Передпокії	10,04 м²
797	Санвузол	5,73 м²
795	Гардеробна	4,75 м²
800	Кухня	13,99 м²
796	Лоджія	5,70 м²
793	Спальня	16,61 м²
817	Помещение	15,76 м²
824	Спальня	12,59 м²
832		767,07 м²

Експлікація 13го поверху_Секція 1		
Номер	Приміщення	Площа, м2

827	Помещение	6,35 м²
828	Передпокії	10,80 м²
835	Санвузол	4,90 м²
839	Кухня	13,20 м²
822	Санвузол	2,15 м²
		160,37 м²

1-2B	Пральня	1,77 м²
811	Кухня-столова	30,53 м²
809	Спальня	16,09 м²
810	Спальня	12,77 м²
794	Лоджія	5,66 м²
803	Санвузол	5,67 м²
799	Санвузол	3,90 м²
804	Передпокії	8,07 м²
		84,46 м²

1-2C	Кухня	10,82 м²
831	Санвузол	5,00 м²
826	Спальня	15,78 м²
823	Лоджія	5,61 м²
836	Спальня	18,10 м²
818	Передпокії	8,34 м²
819	Санвузол	2,03 м²
815		65,68 м²

1-2D	Кухня	14,12 м²
855	Передпокії	8,78 м²
849	Гардеробна	1,45 м²
844	Санвузол	3,31 м²
848	Санвузол	4,54 м²
852	Спальня	12,47 м²
856	Спальня	17,72 м²
857	Лоджія	5,34 м²
858		67,73 м²

1-3B	Спальня	17,46 м²
780	Спальня	12,99 м²
781	Спальня	15,02 м²
782	Гардеробна	2,91 м²
785	Санвузол	5,41 м²
789	Передпокії	3,43 м²
783	Передпокії	9,68 м²
787	Лоджія	6,56 м²
784	Кухня	13,32 м²
788	Санвузол	4,60 м²
798	Гардеробна	2,61 м²
802		93,99 м²
		767,07 м²

316-КлЦ-1-AP2

"Будівництво громадсько-жилого комплексу на Кильцевій, 3 у Голосієвському районі м. Києва"

Зм.	Кіл.	Арк.	Ндк.	Підпис	Дата	Житловий будинок №1	Стадія	Аркуш	Аркушів
							Р	0013	
ГАП	Гладкевич			04.21		Маркувальний план 13 поверху. Секція 1	AIMM IMPRESSIVE ARCHITECTURE		
Норм. контр.	Пракоп'як			04.21					
Перевірю	Гладкевич			04.21					
Розроблю	Шимчук			04.21					

Відомість перемічок 13 поверху Секція 1


Позначення	Схема перерізу	Довжина	К-сть	Відм. низу від 0.000
ПР-1-250		250	3	150
ПР-1-300		300	4	0
ПР-1-350		350	3	150
ПР-1-400		400	1	0
ПР-1-450		450	3	150
ПР-1-500		500	12	0
ПР-1-560		560	1	350
ПР-1-640		640	1	150
ПР-1-950		950	1	0
ПР-1-1000		1000	3	1480
ПР-1-1210		1210	25	2050
ПР-1-1310		1310	26	2050
ПР-1-1380		1380	2	2005
ПР-1-1400		1400	1	2100
ПР-1-1600		1600	2	2100
ПР-2-1410		1410	10	2100
ПР-2-1800		1800	3	2100
ПР-3-700		700	1	1500
ПР-3-810		810	1	1500
ПР-3-1000		1000	2	2700
ПР-3-1100		1100	1	2700
ПР-3-1300		1300	1	2700
ПР-3-1700		1700	1	2100
ПР-3-1800		1800	1	2100
ПР-4-1800		1800	1	2100

Умовні позначення

№	Позначення	Назва	Примітки
1		Заполнені стіни, b=200/250мм	
2		Цегла побити	
3		Керамзитобетонна балка, b=90/190мм	
4		Утеплювач, мінеральні вати (щільність не менше 115 кг/м³)	
5		Екструдований полістирол	


Відомість отворів 13-го поверху Секція 1

Позначення	Розміри	Призначення	Відмітка чистої підлоги	Примітки
1	600x1300	ОВ	180	
2	800x600	ОВ	2100	
3	1100x500	ОВ	2350	
4	900x1000	ОВ	1700	
5	900x600	ОВ	2100	
7	610x1400	ОВ	100	
8	580x1400	ОВ	100	
10	250x250	ВК	-100	
11	250x250	ВК	100	
12	100x100	ВК	-100	
13	150x150	ВК	150	
14	550x100	ВК	-100	
18	500x500	ОВ	Дит. розділ КБ	
24	1000x905	Е/Л	1100	
17				Дит. арк. 0023

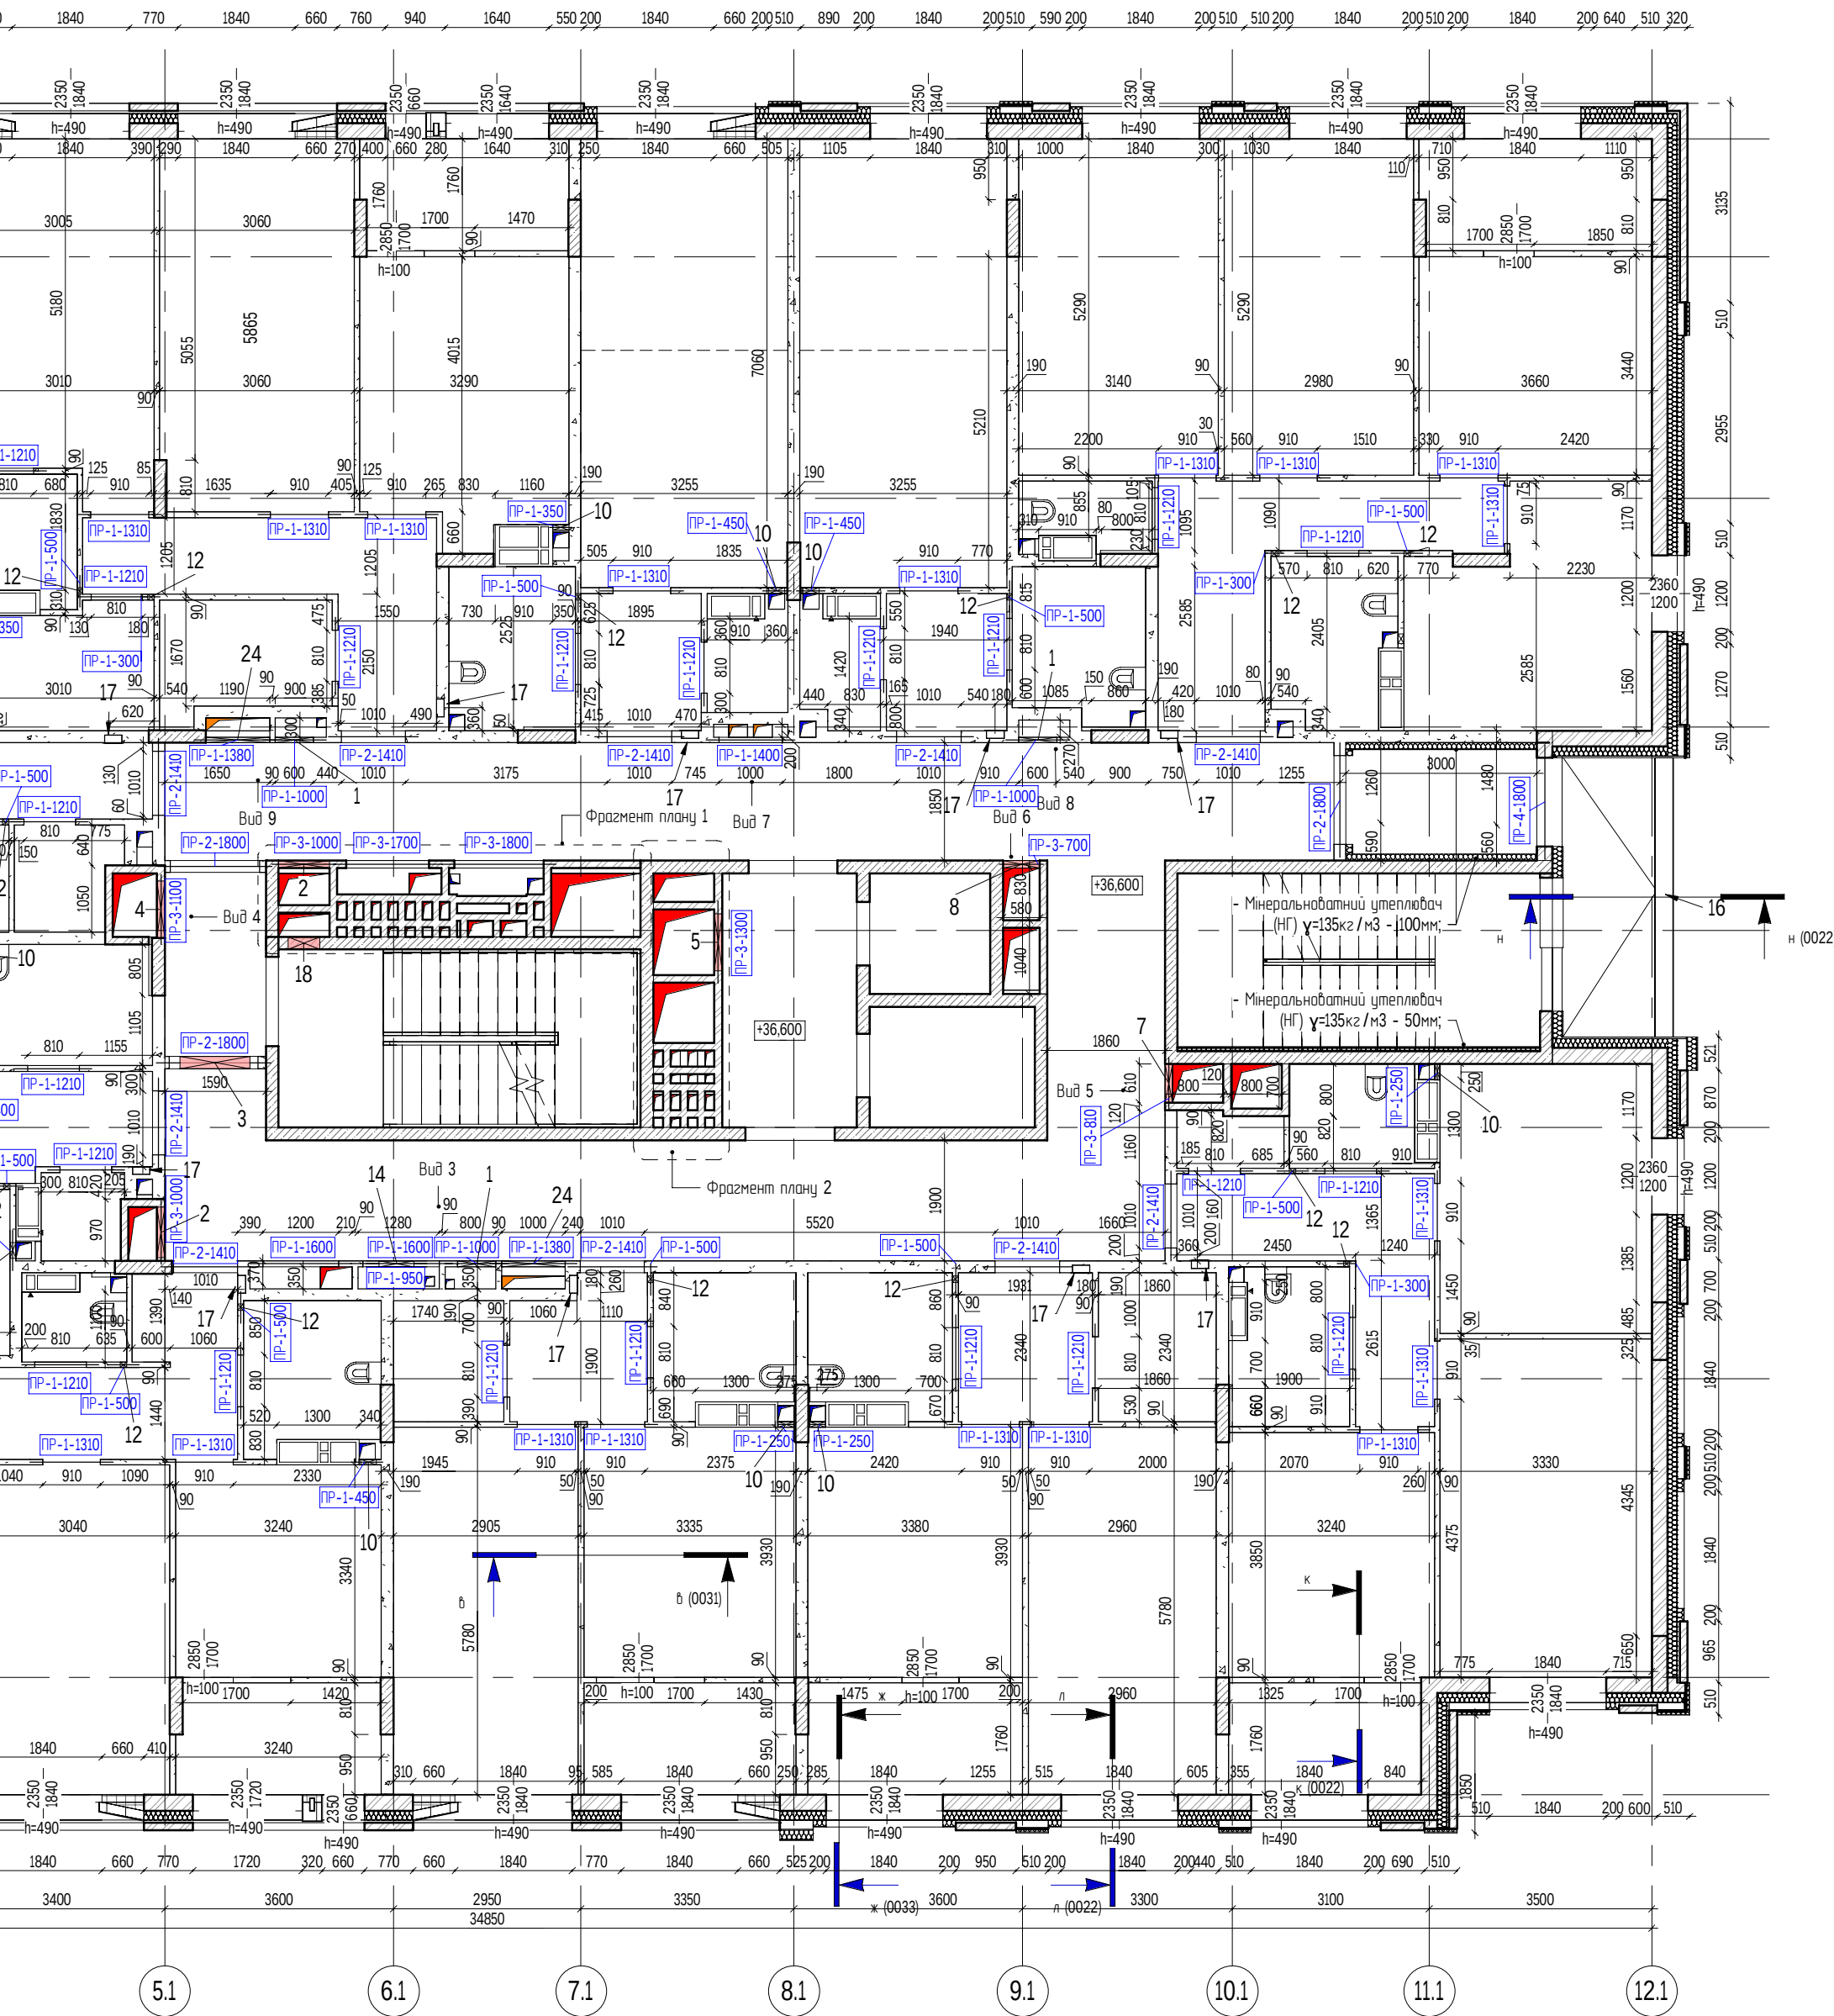


Фрагмент плану 1

Вид 1

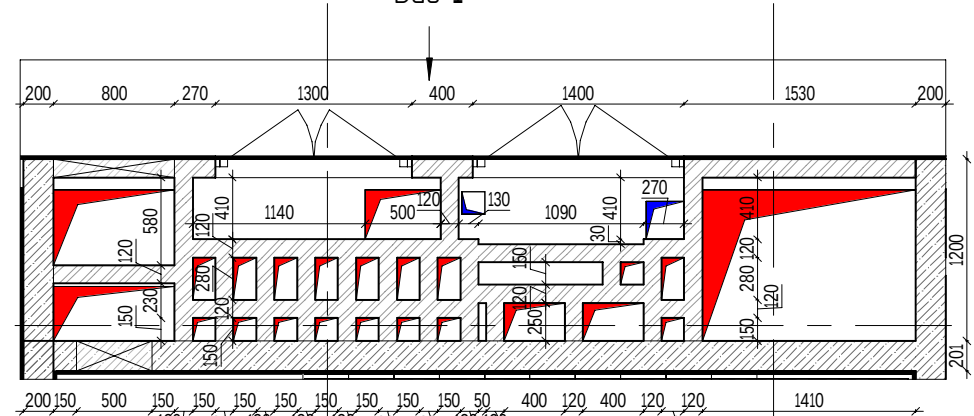


Фрагмент плану 2


Вид 2

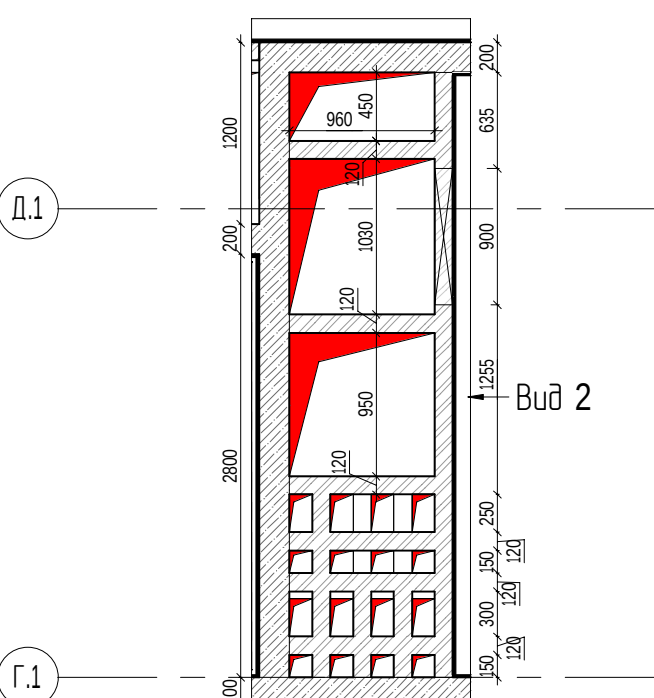


Вид 1

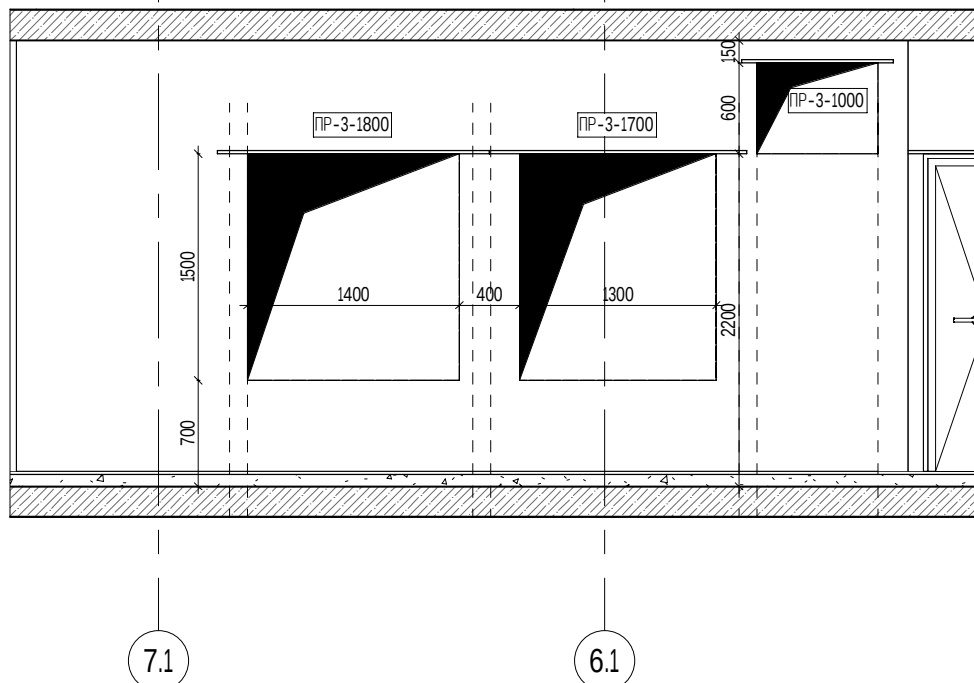


Вид 2

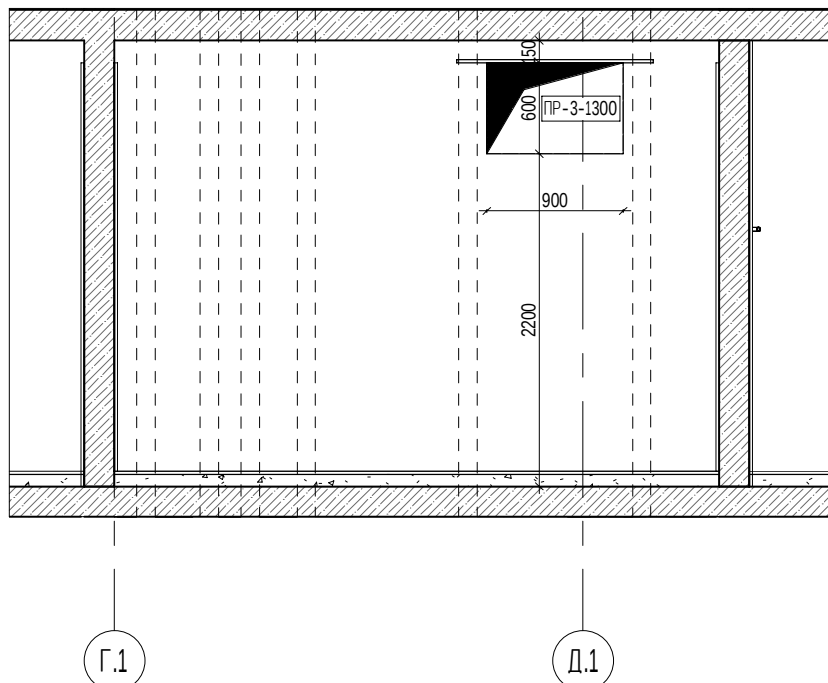


Вид 3

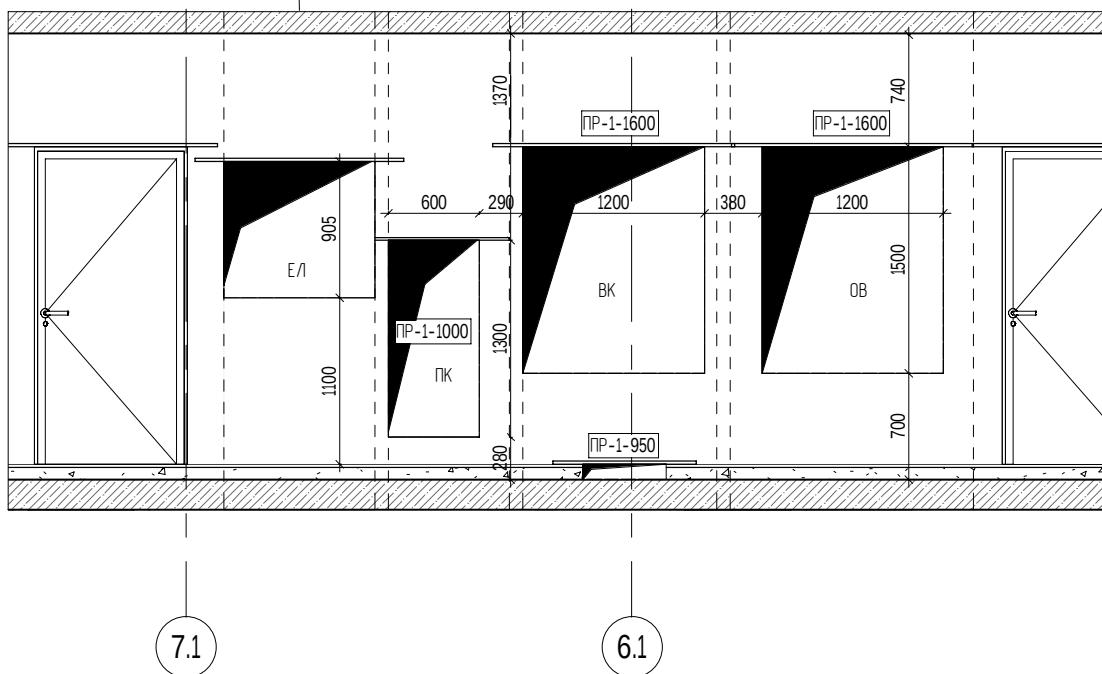


Вид 4

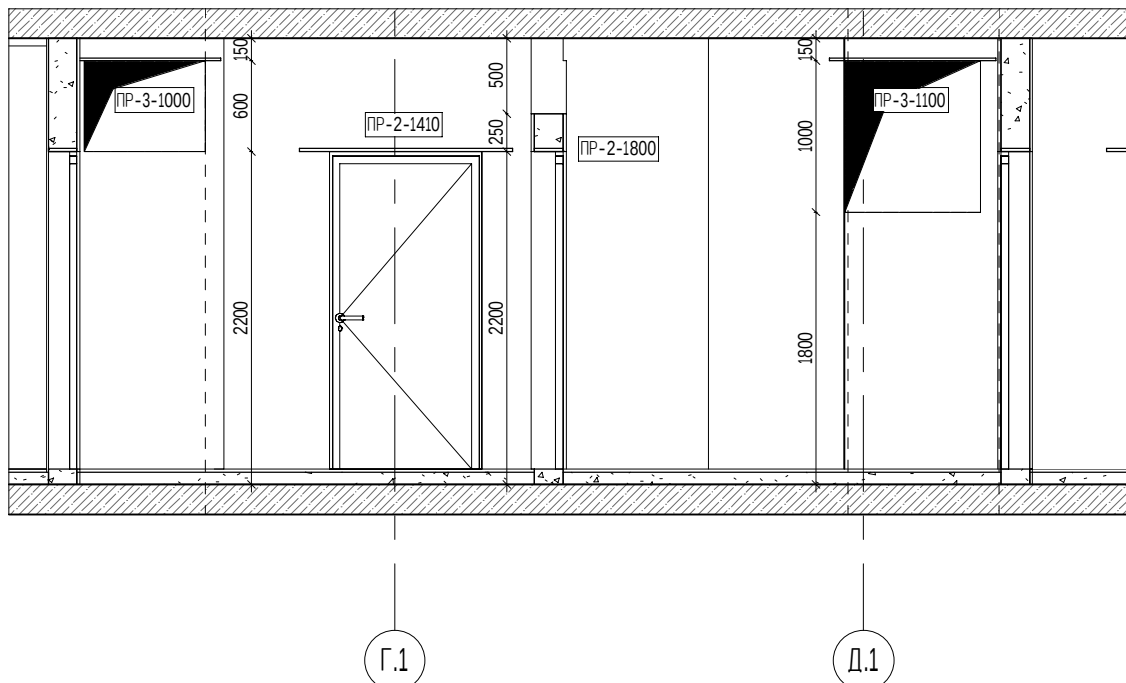


Вид 5

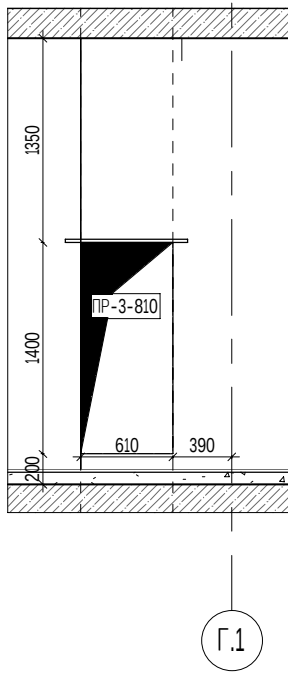


Вид 6

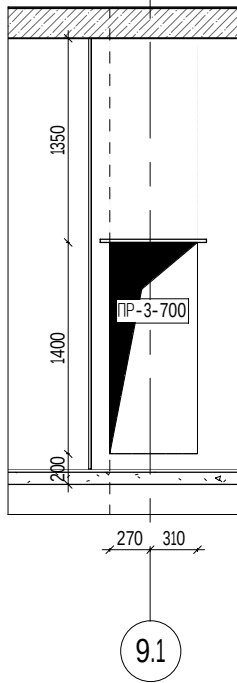


Вид 7

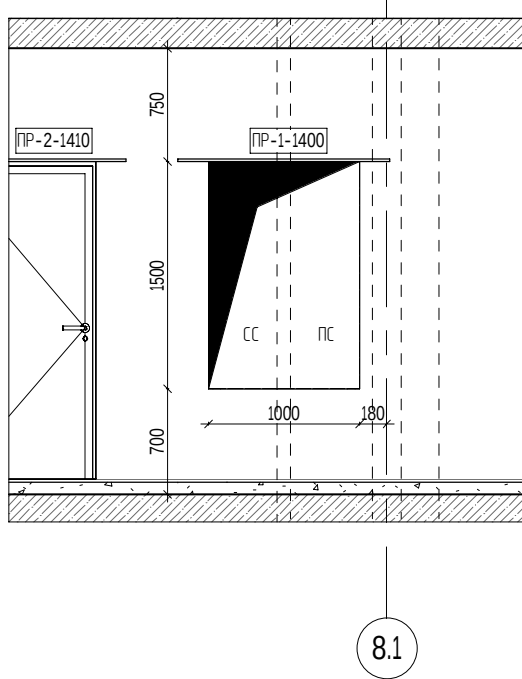

Вид 8

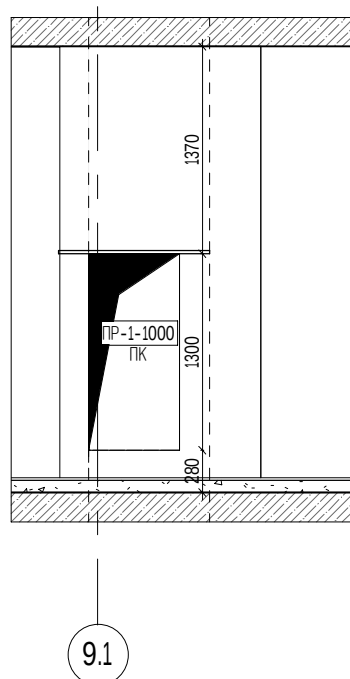


Вид 9

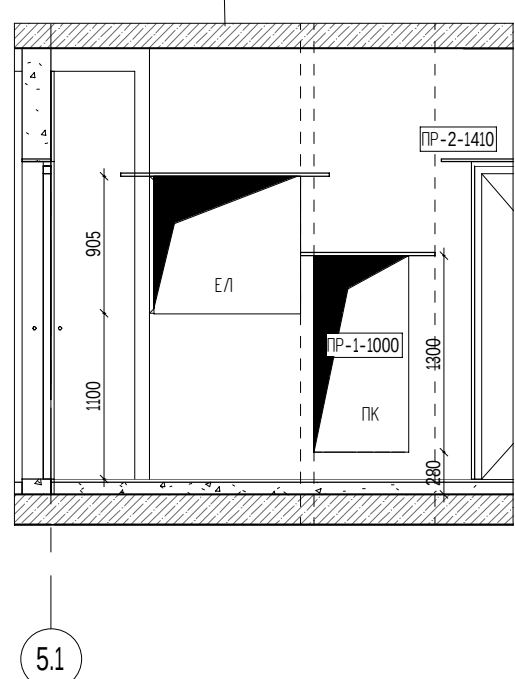

Умовні позначення:
1. ОВ - шахта опалення та вентиляції; ВК - шахта води та каналізації; Е/Л - шахта електричних мереж; ПК - пожежний кран.

Примітки:
1. За умовні позначку «0.000» прийняти рівень чистої підлоги першого поверху, що відповідає абсолютній позначці 181.500 на генеральному плані.
2. Кладку стін технічних приціпів, шахт відвідів та шахт інженерних мереж виконати з побити цегли М100.
3. Кладку стін не доводити до перекриття на 20 мм, щілину заповнити мінеральною ватою.
4. Кладку шахт інженерних мереж виконати після прокладання цих мереж та заповнення пустот розчином з водонепроникністю не меншою, ніж водонепроникність конструкції, яку вони перетинають.
5. Фрагменти планів та роззори по МЗК див. арк.0021.
6. Двери та вікна дивись специфікації заповнення отворів та віконних прорізів (див. арк.0041-0043), були вказані арк. 0022.
7. Чверті у віконних проемах робити 40 мм мінаплат.

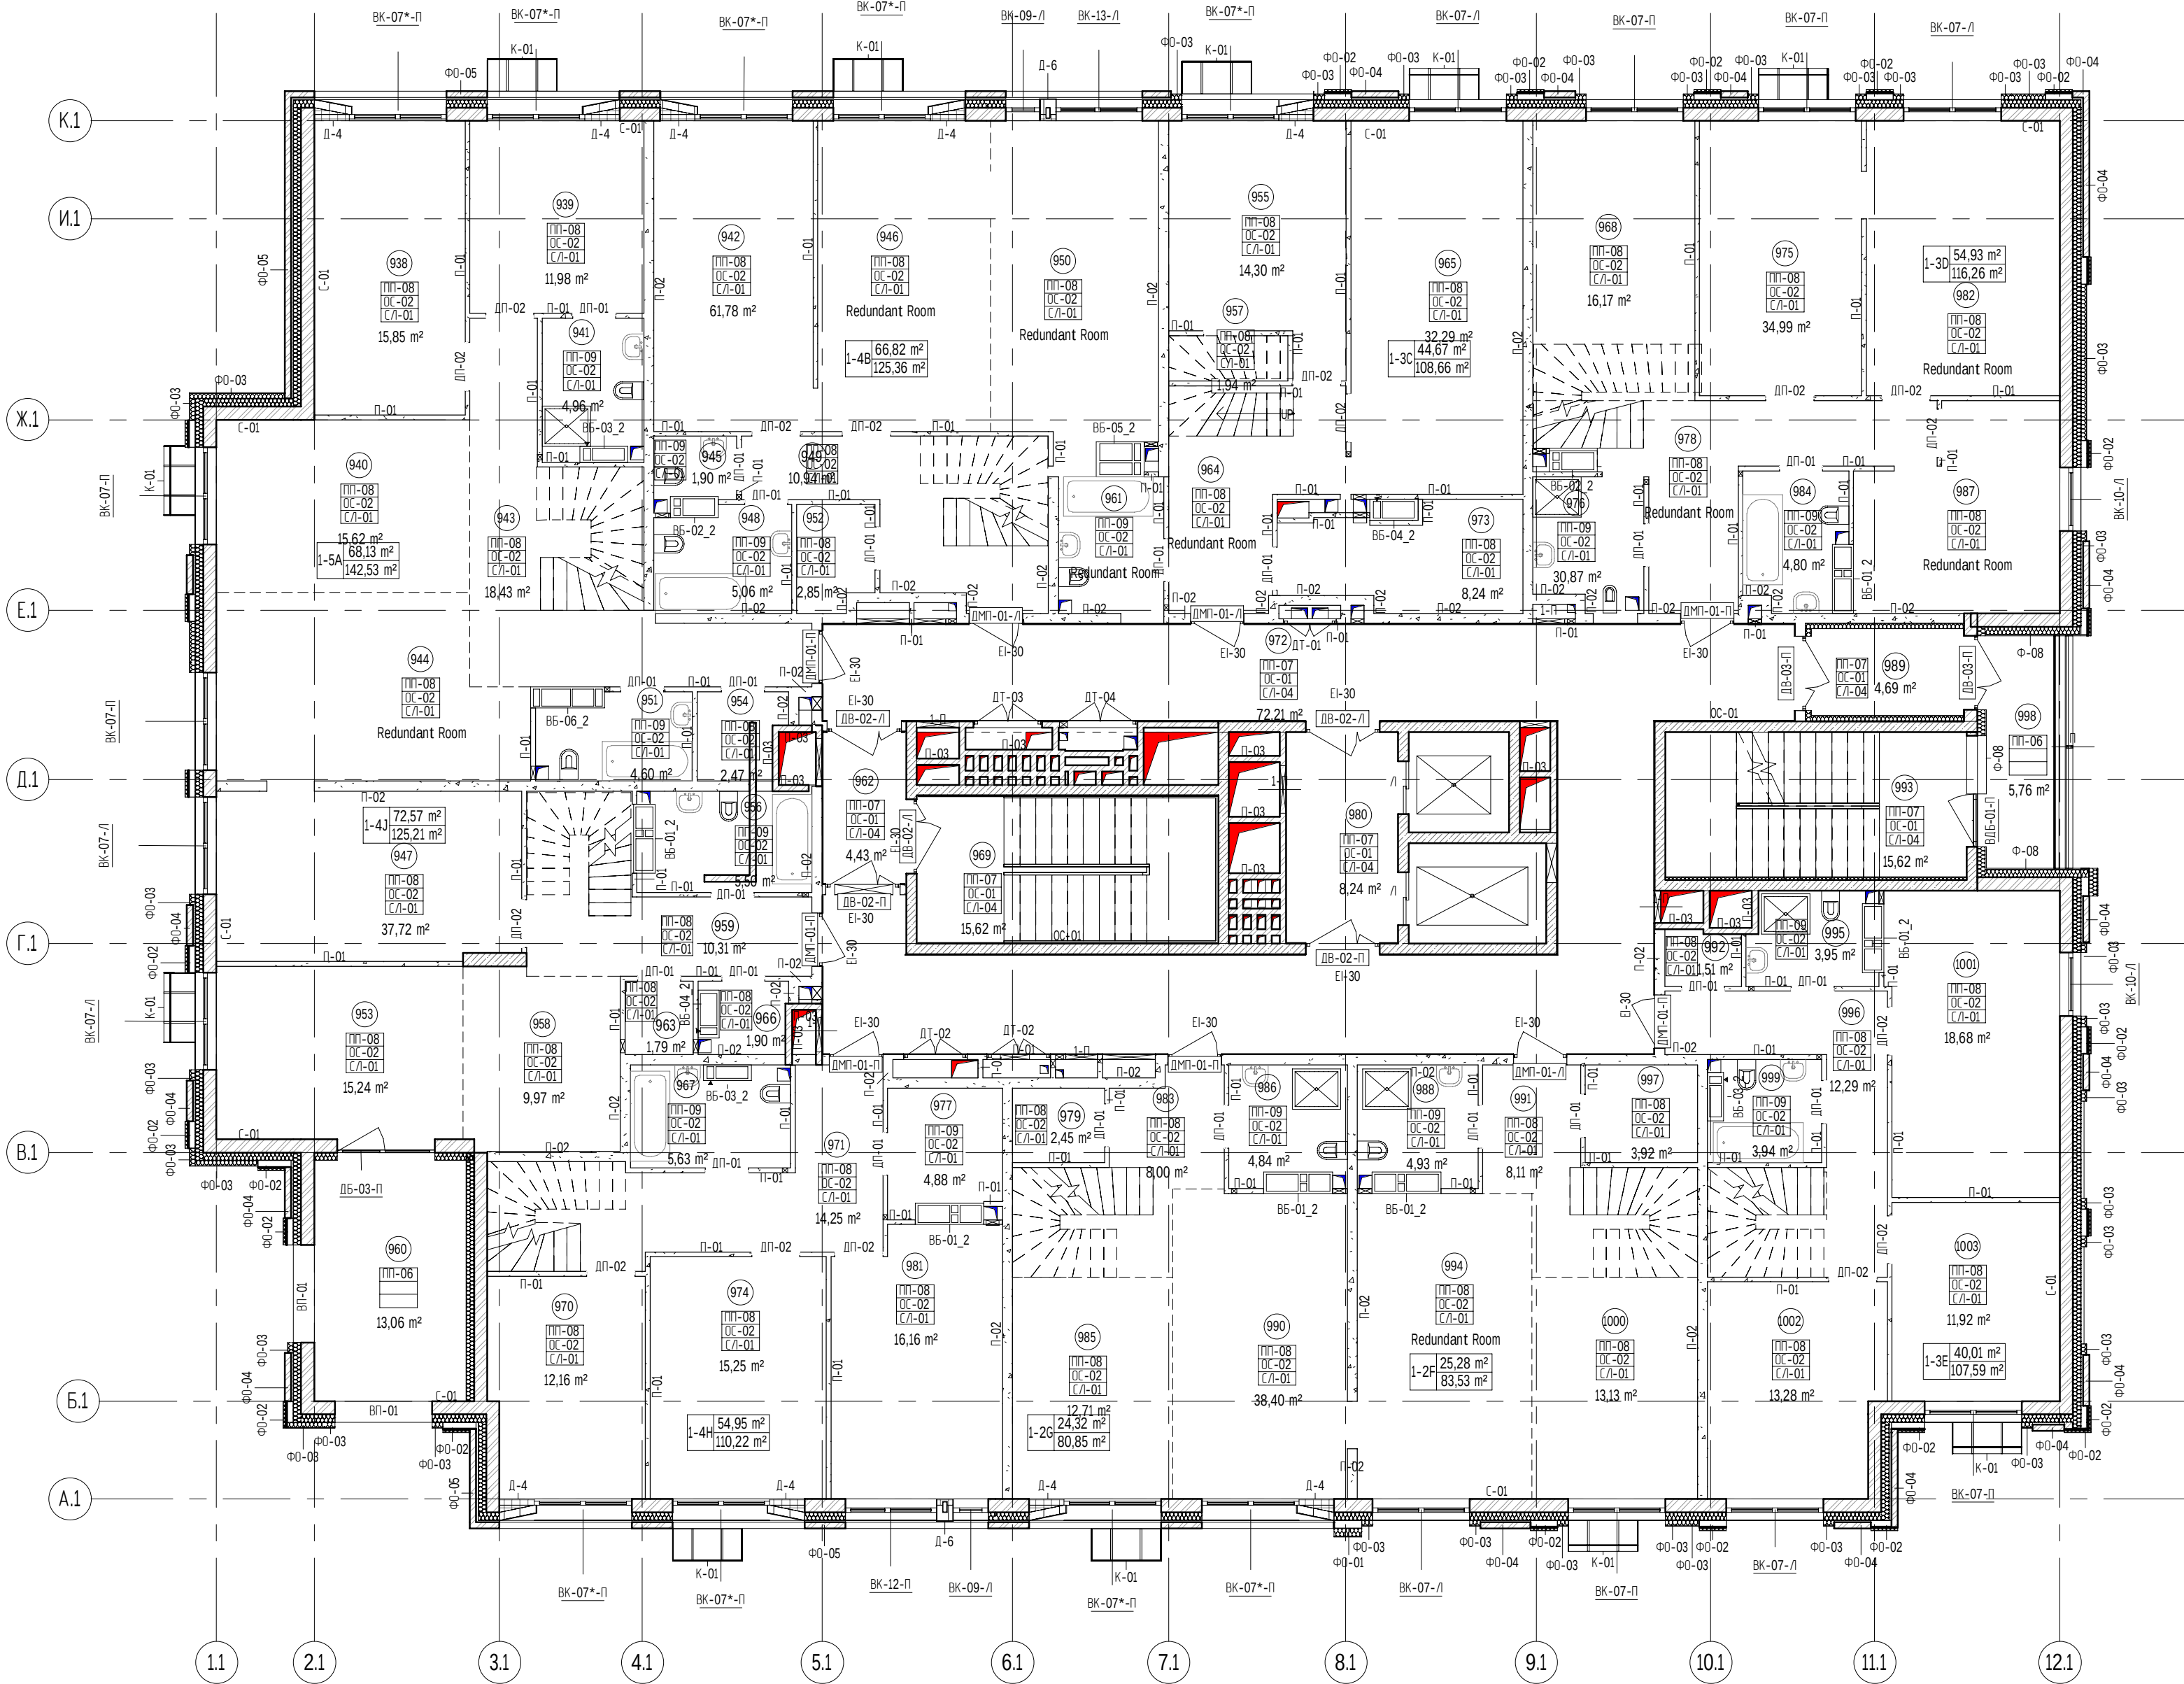

Умовні позначення

№	Позначення	Назва	Примітки
1		Залізобетонні стіни, δ=200/250мм	
2		Цегла північана	
3		Керамизалізобетонні плитки, δ=90/190мм	
4		Утеплювач, мінераловата плити (щільність не менше 115 кг/м³)	
5		Екструдований пінополістирол	
6		марка дверного прорізу	марка віконного прорізу
7		Пп-01 — Тип підлоги Ос-01 — Тип оздоблення стін С/Л-01 — Тип стелі	
		Отвір в плиті перекриття для проходження інженерних мереж	

Позначення маркування

С-01	Стіна зовнішня
П-01	Перегорода
Ут-01	Утеплювач внутрішніх стін
УтЗ-01	Утеплювач зовнішніх стін, деф. шві
УтП-01	Утеплювач перекриттів
ВК-01	Віконний проріз
ДЗ-01	Дверні прорізи зовнішніх дверей
ДП-01	Дверні прорізи
ДТ-01	Дверні прорізи технічних дверей
ОзС-01	Огородження внутрішніх сходів
ПП-01	Тип підлоги
Пкр-01	Тип покриття
К-01	Корзина для кондиціонера
СхК-01	Сходами клітина
Пп-01	Парапетна планка
Вп-01	Вітраж

Позначення маркування отворів

ВК	Отвір в перекритті розділу ВК
ОВ	Отвір в перекритті розділу ОВ
Е/Л	Отвір в перекритті розділу Е/Л
СС	Отвір в перекритті розділу СС
ПС	Отвір в перекритті розділу ПС

- Примітки:
1.Див. разом з муровальними планами.
2.Відомість опарядження приміщень арк. 0037.
3.Відомість матеріалів опарядження фасадів арк.0035
4. Специфікація та схеми запобігання прорізів арк. 0041-0043.

Експлікація 14,15 поверху_ Секція 1		
Номер	Приміщення	Площа, м2

1-2F		
1126	Спальня	12,15 м²
1123	Кабінет	7,35 м²
1120	Санвузол	4,47 м²
1122	Хол	5,25 м²
1124	Лоджія	5,15 м²
997	Гардеробна	3,92 м²
1000	Вітальня	13,13 м²
991	Передпокії	8,11 м²
988	Санвузол	4,93 м²
994	Кухня	19,07 м²
		83,53 м²

1-2G		
1117	Спальня	11,61 м²
990	Кухня	19,15 м²
1118	Санвузол	4,47 м²
1119	Кабінет	7,40 м²
1116	Хол	5,03 м²
1121	Лоджія	5,19 м²
986	Санвузол	4,84 м²
979	Гардеробна	2,45 м²
983	Передпокії	8,00 м²
985	Вітальня	12,71 м²
		80,85 м²

1-3C		
1104	Санвузол	4,50 м²
1105	Спальня	16,87 м²
1101	Лоджія	5,72 м²
1098	Спальня	13,37 м²
1103	Коридор	6,41 м²
957	Гардероб	1,84 м²
965	Кухня	22,95 м²
955	Спальня	14,42 м²
961	Санвузол	5,13 м²
973	Гардероб	8,24 м²
964	Передпокії	9,20 м²
		108,66 м²

1-3D		
1115	Санвузол	3,49 м²
1111	Спальня	20,11 м²
1114	Тераса	6,56 м²
968	Кухня	16,17 м²
975	Спальня	15,90 м²
982	Спальня	18,91 м²
976	Санвузол	5,05 м²
978	Передпокії	11,89 м²
984	Санвузол	4,80 м²
987	Кабінет	13,38 м²
		116,26 м²

1-3E		
1131	Спальня	14,81 м²
1132	Лоджія	5,32 м²
1125	Санвузол	8,13 м²
1128	Коридор	2,12 м²
1129	Кабінет	7,24 м²
1127	Гардеробна	4,41 м²
1001	Кухня	18,68 м²
996	Передпокії	12,29 м²
992	Гардеробна	1,51 м²
995	Санвузол	3,95 м²
999	Санвузол	3,94 м²
1002	Спальня	13,28 м²
1003	Спальня	11,92 м²
		107,59 м²

1-4B		
1095	Санвузол	6,09 м²
1090	Спальня	12,64 м²
1096	Коридор	3,66 м²
1088	Спальня	17,65 м²
1097	Гардеробна	4,31 м²
1091	Гардеробна	1,55 м²

Експлікація 14,15 поверху_ Секція 1		
Номер	Приміщення	Площа, м2

1089	Лоджія	2,75 м²
942	Спальня	17,67 м²
945	Санвузол	1,90 м²
946	Спальня	18,87 м²
949	Передпокії	10,94 м²
948	Санвузол	5,06 м²
950	Кухня	19,43 м²
952	Гардеробна	2,85 м²
		125,36 м²

1-4H		
1109	Спальня	13,81 м²
1112	Спальня	13,72 м²
1108	Тераса	3,07 м²
1110	Санвузол	3,71 м²
1107	Хол	7,85 м²
981	Кухня	16,06 м²
977	Гардеробна	4,88 м²
974	Спальня	15,25 м²
970	Спальня	12,16 м²
971	Передпокії	14,08 м²
967	Санвузол	5,63 м²
		110,22 м²

1-4J		
1094	Спальня	18,08 м²
960	Тераса	3,92 м²
1099	Спальня	20,85 м²
1106	Санвузол	6,82 м²
1102	Хол	8,20 м²
1100	Тераса	3,92 м²
966	Гардеробна	1,90 м²
947	Спальня	18,40 м²
956	Санвузол	5,82 м²
963	Комора	1,79 м²
958	Кухня	9,97 м²
953	Вітальня	15,24 м²
959	Передпокії	10,31 м²
		125,21 м²

1-5A		
1084	Спальня	10,57 м²
1093	Санвузол	5,48 м²
1085	Спальня	14,11 м²
1086	Хол	8,43 м²
1087	Гардеробна	3,26 м²
1092	Комора	2,69 м²
1083	Лоджія	5,02 м²
938	Спальня	15,85 м²
939	Спальня	11,98 м²
940	Вітальня	15,62 м²
941	Санвузол	4,96 м²
943	Передпокії	18,23 м²
944	Кухня	19,14 м²
951	Санвузол	4,60 м²
954	Гардеробна	2,61 м²
		142,53 м²

2-0		
1113	Тех. простір	93,05 м²
1211	Котельня та ІТП	86,76 м²
1212	Санвузол	2,52 м²
1213	Тамбур	2,34 м²
		184,67 м²

МЗК		
980	МЗК	8,24 м²
972	МЗК	72,21 м²
962	МЗК	4,43 м²
969	МЗК	15,62 м²
993	МЗК	15,62 м²
989	МЗК	4,69 м²
998	Балкон сходові Н1	5,76 м²
		126,57 м²
		1311,45 м²

316-КлЦ-1-AP2

"Будівництво громадсько-жилого комплексу на Кильцевій, 3 у Голосівському районі м. Києва"


Житловий будинок №1

Маркувальний план 14 поверху. Секція 1

Зм.	Кіл.	Арк.	Ндк.	Підпис	Дата
ГАП	Гладкевич				04.21
Норм. контр.	Пракоп'як				04.21
Перевірю	Гладкевич				04.21
Розроблю	Шимчук				04.21

Відомість перемичок 14 поверху. Секція 1				
Позначення	Схема перерезу	Довжина	К-сть	Відм. низу від 0.000
ПР-1-200		200	2	0
ПР-1-250		250	3	150
ПР-1-300		300	4	0
ПР-1-320		320	1	2440
ПР-1-350		350	6	150
ПР-1-360		360	2	1200
ПР-1-390		390	1	1680
ПР-1-400		400	4	0
ПР-1-500		500	4	0
ПР-1-550		550	2	1200
ПР-1-650		650	2	150
ПР-1-950		950	1	0
ПР-1-1000		1000	3	1480
ПР-1-1210		1210	23	2050
ПР-1-1310		1310	16	2050
ПР-1-1380		1380	2	2005
ПР-1-1400		1400	1	2100
ПР-1-1600		1600	2	2100
ПР-2-550		550	2	1200
ПР-2-1410		1410	9	2100
ПР-2-1800		1800	3	2100
ПР-3-700		700	1	1500
ПР-3-730		730	1	1500
ПР-3-1000		1000	1	2550
ПР-3-1100		1100	1	2550
ПР-3-1200		1200	1	2550
ПР-3-1300		1300	1	2550
ПР-3-1700		1700	1	2100

Відомість перемичок 14 поверху. Секція 1				
Позначення	Схема перерезу	Довжина	К-сть	Відм. низу від 0.000
ПР-3-1800		1800	1	2100
ПР-4-1800		1800	1	2100


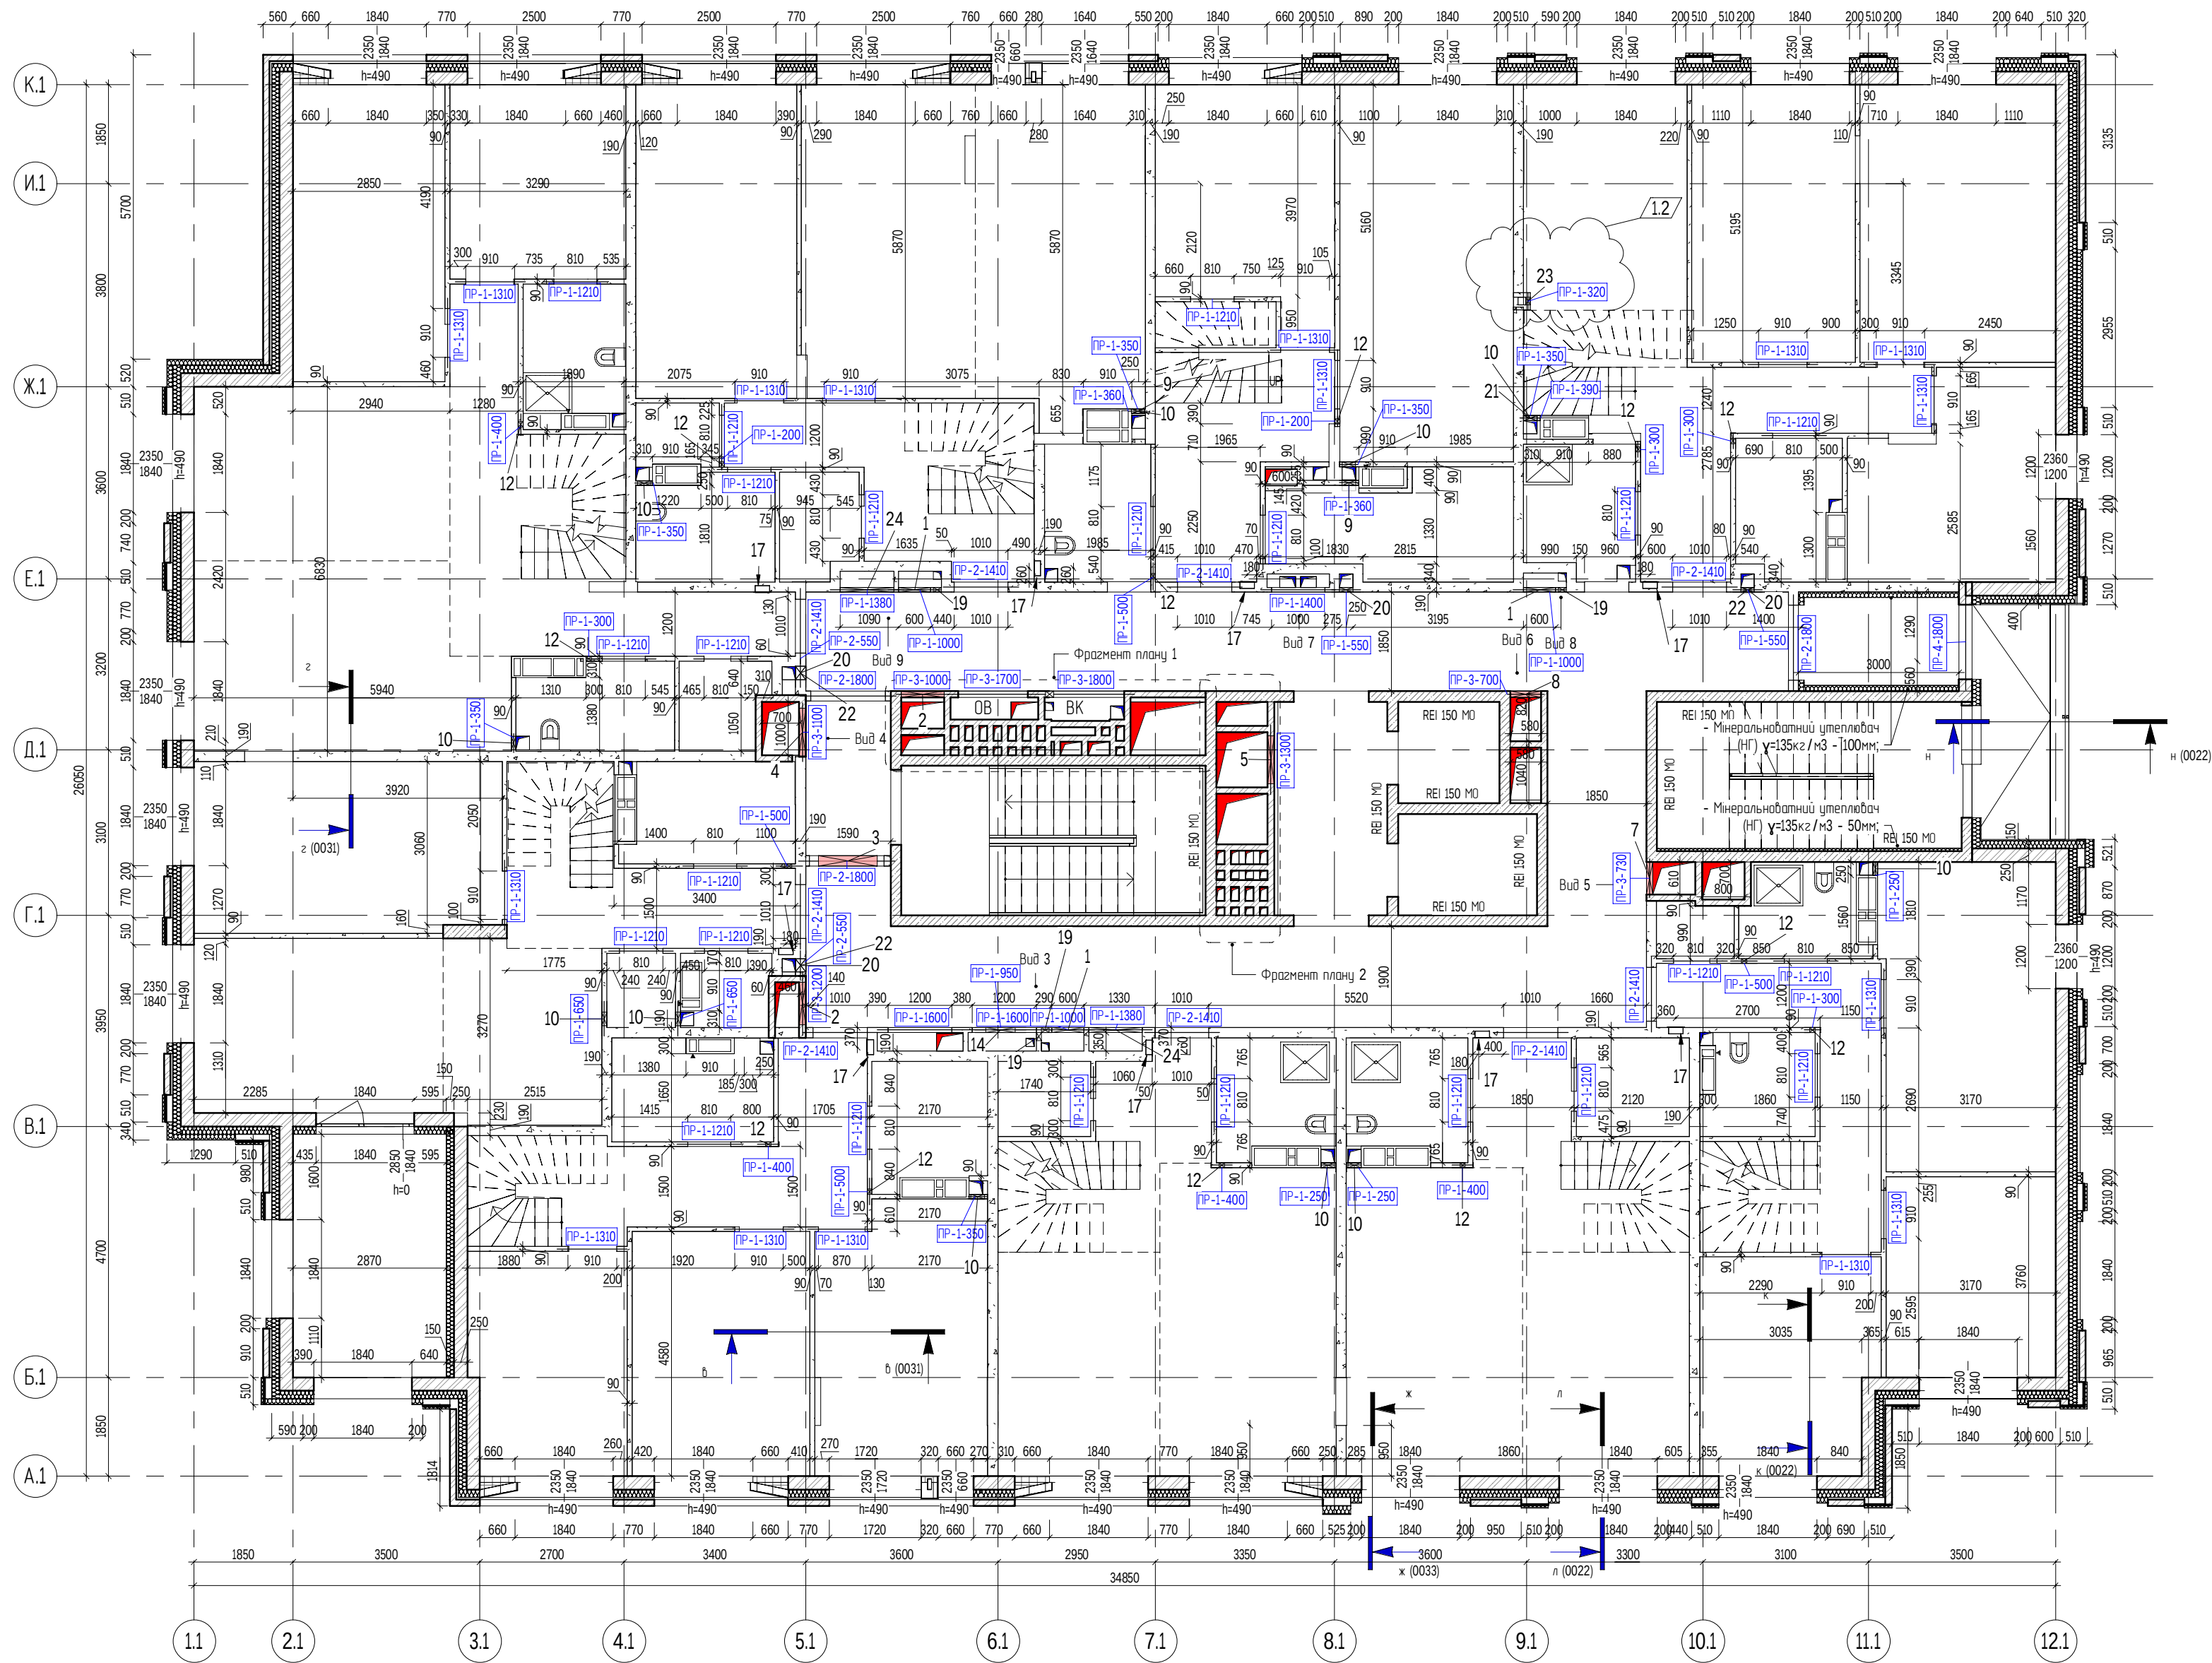


Відомість отворів 14-го поверху. Секція 1				
Позначення	Розміри	Відм. від чистої підлоги	Призначення	Примітки
1	600x1300	180	ОВ	
2	800x600	1950	ОВ	
3	1100x500	2350	ОВ	
4	900x1000	1550	ОВ	
5	900x600	1950	ОВ	
7	610x1400	100	ОВ	
8	580x1400	100	ОВ	
9	250x400	800	БК	
10	250x250	-100	БК	
12	100x100	-100	БК	
14	550x100	-100	БК	
16	50x50	-25	БК	
19	150x150	2700	БК	
20	250x400	800	БК	
21	250x400	1280	БК	
22	250x250	2600	БК	
23	140x140	2300	БК	
24	1000x905	1100	ЕЛ	
17			ЕЛ	Диб. арх. 0023

Умовні позначення		
№	Позначення	Назва
1		Заказні стіни, b=200/250мм
2		Цегла побудови
3		Мінераловолокнисті плити, b=90/190мм
4		Утеплювач, мінераловолокнисті плити (щільність не менше 125 кг/м³)
5		Експлуатаційні підлоги
6		Назва отвору у відомості
7		Номер отвору у відомості
7		Схематичне позначення отвору
7		Отвір в плиті перекриття для проходження інженерних мереж

- Умовні позначення:
- ОВ - шахта опалення та вентиляції; БК - шахта будівлі та каналізації; ЕЛ - шахта електромереж; ПК - пожежний кран.
- Примітки:
- За умовні позначки +0.000 прийняти рівень чистої підлоги першого поверху, що відповідає абсолютній позначці 181.500 на генеральному плані.
 - Кладку стін технічних приміщень, шахт димовиділення та шахт інженерних мереж виконати з підбитої цегли М100.
 - Кладку стін не доводити до перекриття на 20 мм, щілину заповнити мінеральною ватою.
 - Кладку шахт інженерних мереж виконувати після прокладання цих мереж та заповнення пустот розчином з вогнестійкістю не меншою, ніж вогнестійкість конструкцій, яку вони перетинають.
 - Фрагменти планів та розгортки по МЗК див. арх.0021.
 - Двері та вікна дивись специфікацію заповнення дверей та віконних проїзрів(дв. арх. 0041-0043) , вузли влаштування арх. 0022
 - Рішення по анкеруванню та армуванню стін див. арх. загальних даних та арх. 0024.
 - Черти у віконних проїздах робити 40 мм мінитаво.

Фрагмент плану 2 Між осями 71-81

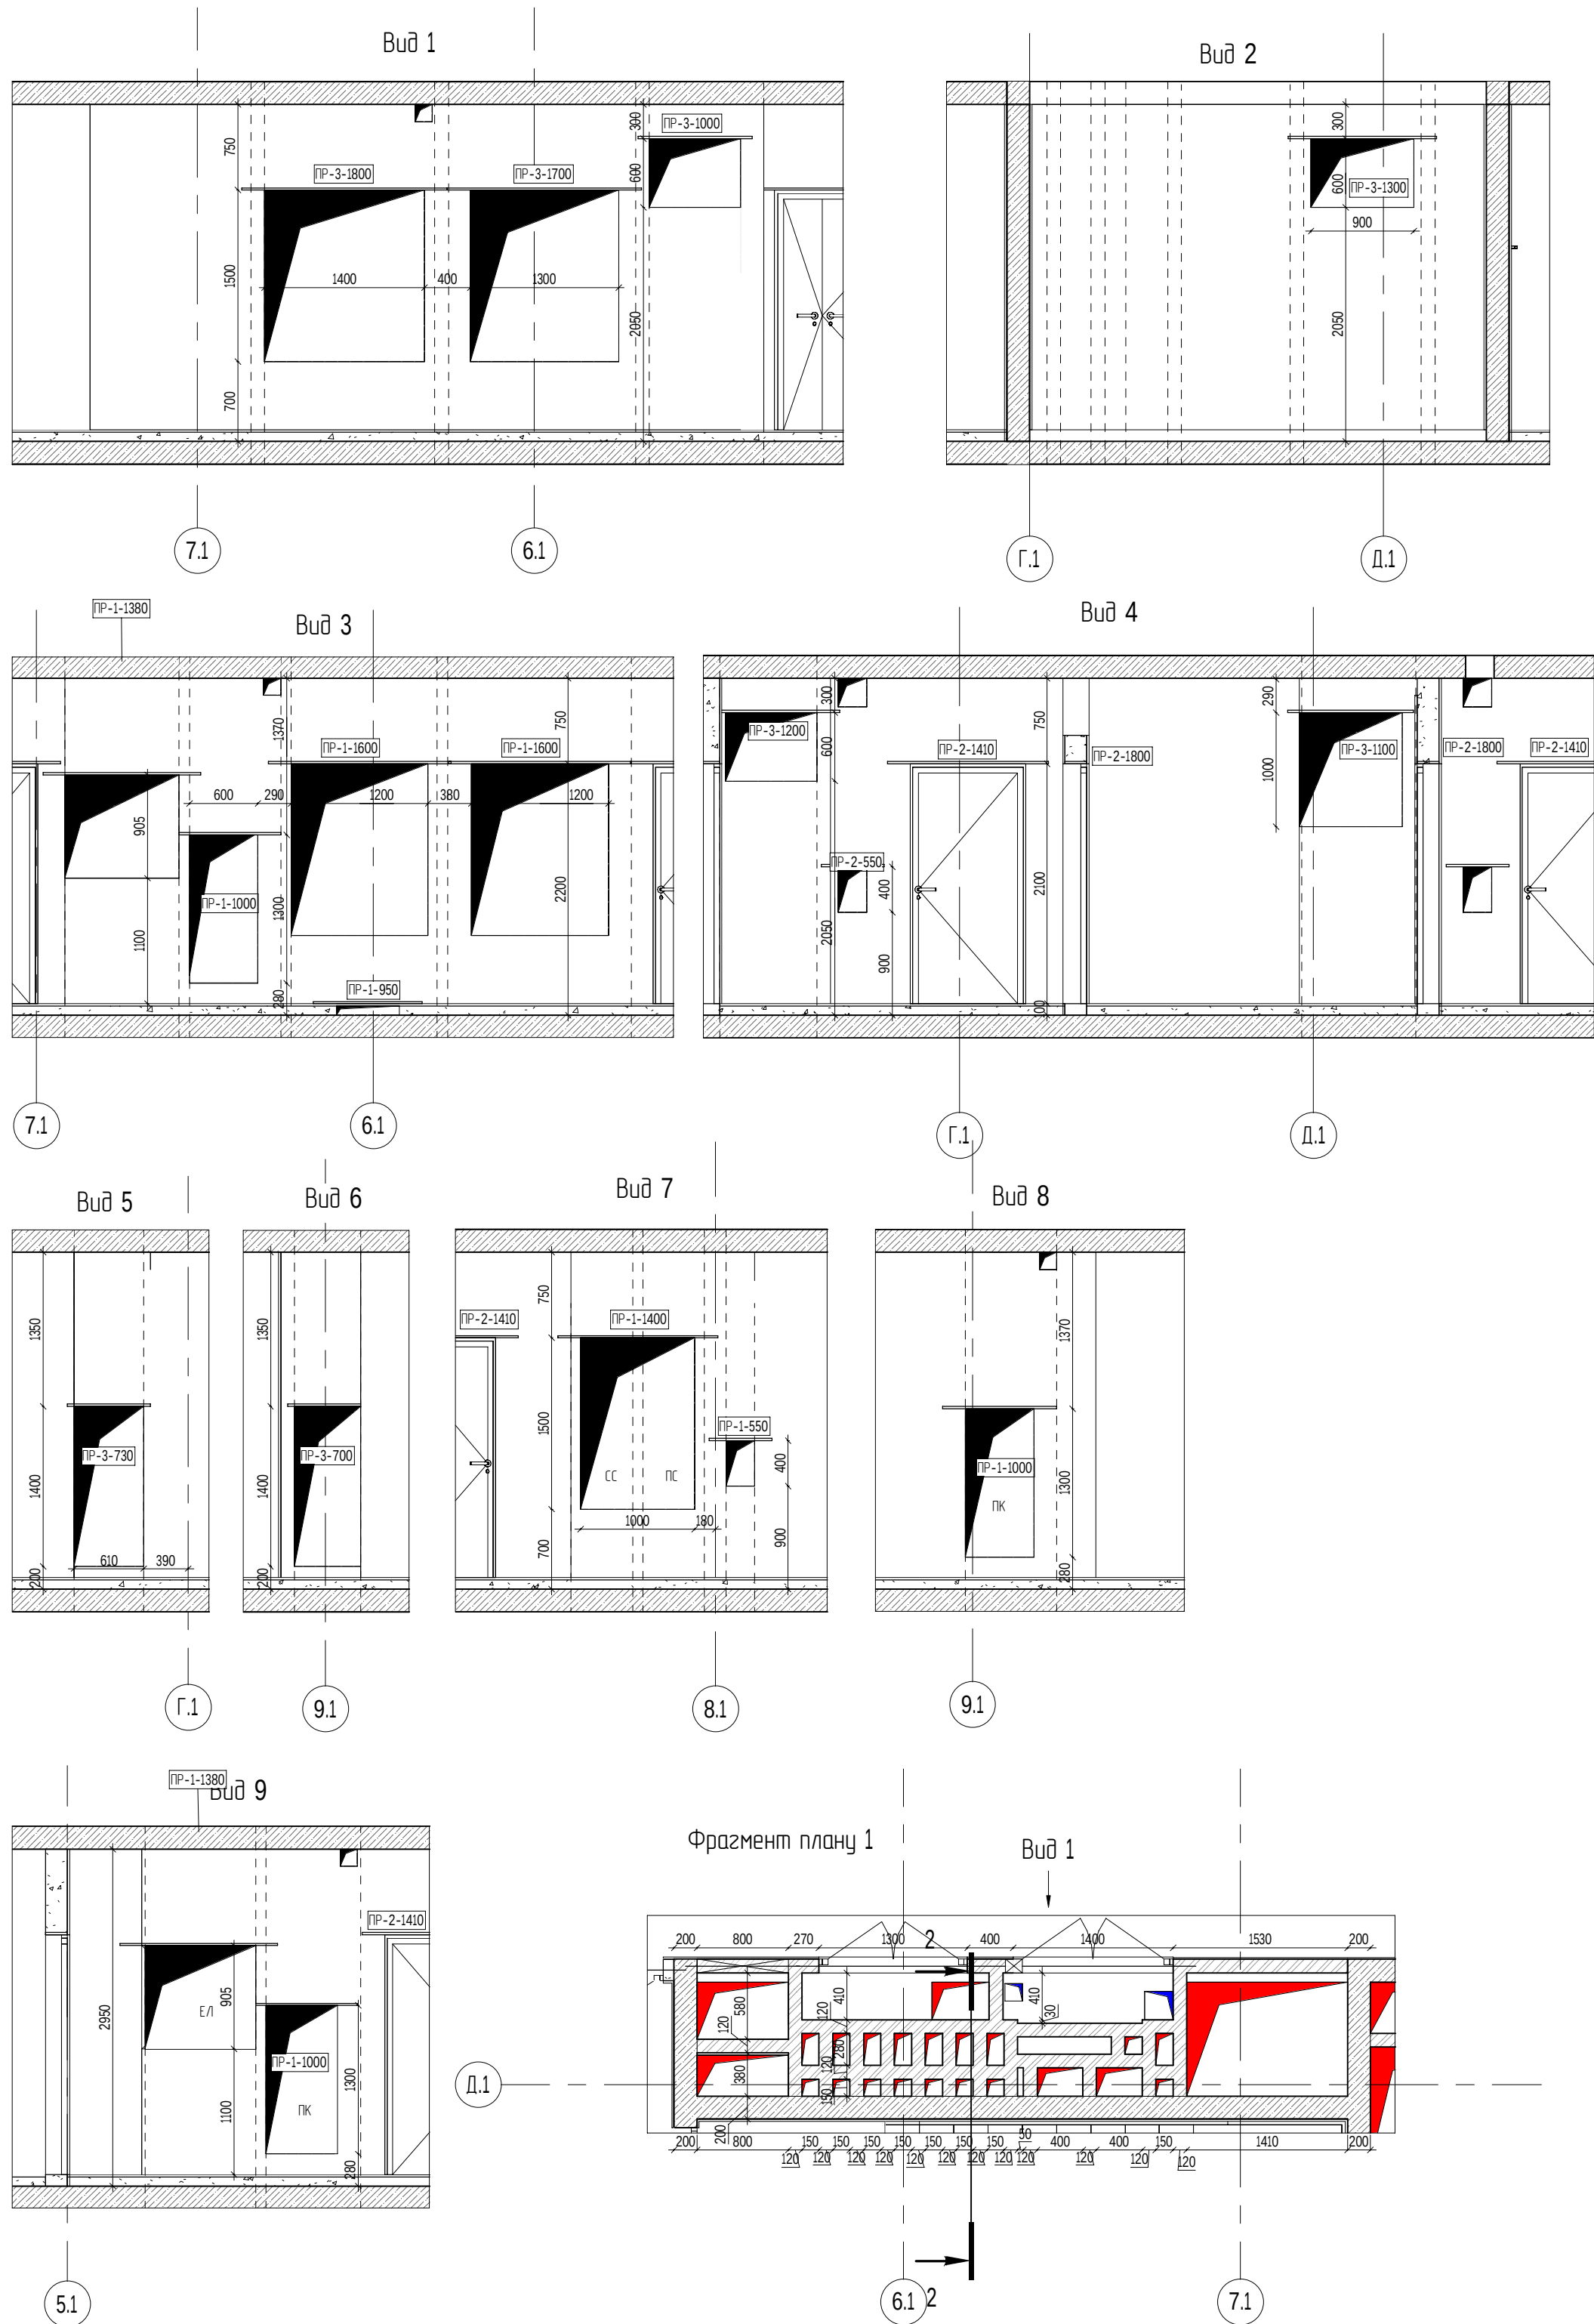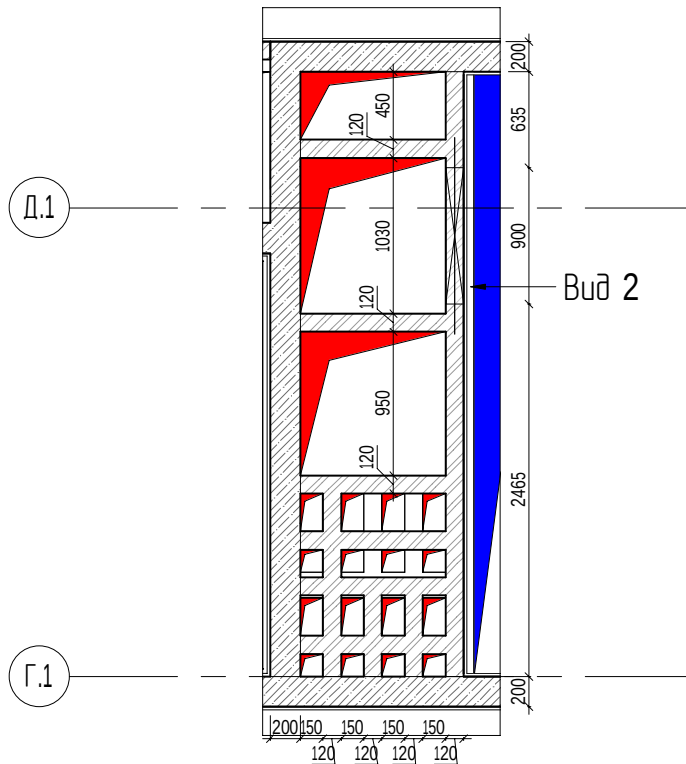



Погоджено:	Взам. інв. N	
	Підп. та дата	
Інв. N орг.		

Умовні позначення

№	Позначення	Назва	Примітки
1		Залізобетонні стіни, δ=200/250мм	
2		Цегла північчя	
3		Керамізополімерні цегли, δ=90/190мм	
4		Утеплювач, мінераловатні плити (щільність не менше 115 кг/м³)	
5		Екструдований пінополістирол	
6		Дверні прорізи Віконні прорізи	марка дверного прорізу марка віконного прорізу
7		Підлога Покрівля Тип оздоблення стін Тип стелі	ПП-01 ОС-01 С/Л-01
		Отвір в плиті перекриття для проходження інж.мерех	

Позначення маркування

С-01	Стіна забішніа
П-01	Перегородка
Ут-01	Утеплювач внутрішніх стін
УтЗ-01	Утеплювач зовнішніх стін, деф. шві
УтП-01	Утеплювач перекриттів
ВК-01	Віконний проріз
ДЗ-01	Дверні прорізи зовнішніх дверей
ДП-01	Дверні прорізи
ДТ-01	Дверні прорізи технічних дверей
ОзС-01	Огородження внутрішніх сходів
ПП-01	Тип підлоги
ПКР-01	Тип покрівлі
К-01	Корзина для кондиціонера
СхК-01	Сходава клітина
Пл-01	Парапетна планка
Вт-01	Вітраж

Позначення маркування отворів

ВК	Отвір в перекритті розділу ВК
ОВ	Отвір в перекритті розділу ОВ
Е/Л	Отвір в перекритті розділу Е/Л
СС	Отвір в перекритті розділу СС
ПС	Отвір в перекритті розділу ПС

- Примітки:
1.Див. разом з муровальними планами.
2.Відомість опорядження приміщень арк. 0037.
3.Відомість матеріалів опорядження фасадів арк.0035
4. Специфікація та схеми заповнення прорізів арк. 0041-0043.

Експлікація 14,15 поверху_ Секція 1		
Номер	Приміщення	Площа, м2

1-2F	Спальня	12,15 м²
1126	Кабінет	7,35 м²
1120	Санвузол	4,47 м²
1122	Хол	5,25 м²
1124	Лоджія	5,15 м²
997	Гардеробна	3,92 м²
1000	Вітальня	13,13 м²
991	Передпокіі	8,11 м²
988	Санвузол	4,93 м²
994	Кухня	19,07 м²
		83,53 м²

1-2G	Спальня	11,61 м²
990	Кухня	19,15 м²
1118	Санвузол	4,47 м²
1119	Кабінет	7,40 м²
1116	Хол	5,03 м²
1121	Лоджія	5,19 м²
986	Санвузол	4,84 м²
979	Гардеробна	2,45 м²
983	Передпокіі	8,00 м²
985	Вітальня	12,71 м²
		80,85 м²

1-3C	Санвузол	4,50 м²
1104	Спальня	16,87 м²
1101	Лоджія	5,72 м²
1098	Спальня	13,37 м²
1103	Коридор	6,41 м²
957	Гардероб	1,84 м²
965	Кухня	22,95 м²
955	Спальня	14,42 м²
961	Санвузол	5,13 м²
973	Гардероб	8,24 м²
964	Передпокіі	9,20 м²
		108,66 м²

1-3D	Санвузол	3,49 м²
1115	Спальня	20,11 м²
1111	Тераса	6,56 м²
968	Кухня	16,17 м²
975	Спальня	15,90 м²
982	Спальня	18,91 м²
976	Санвузол	5,05 м²
978	Передпокіі	11,89 м²
984	Санвузол	4,80 м²
987	Кабінет	13,38 м²
		116,26 м²

1-3E	Спальня	14,81 м²
1131	Лоджія	5,32 м²
1132	Санвузол	8,13 м²
1125	Коридор	2,12 м²
1129	Кабінет	7,24 м²
1127	Гардеробна	4,41 м²
1001	Кухня	18,68 м²
996	Передпокіі	12,29 м²
992	Гардеробна	1,51 м²
995	Санвузол	3,95 м²
999	Санвузол	3,94 м²
1002	Спальня	13,28 м²
1003	Спальня	11,92 м²
		107,59 м²

1-4B	Санвузол	6,09 м²
1095	Спальня	12,64 м²
1096	Коридор	3,66 м²
1088	Спальня	17,65 м²
1097	Гардеробна	4,31 м²
1091	Гардеробна	1,55 м²

Експлікація 14,15 поверху_ Секція 1		
Номер	Приміщення	Площа, м2

1089	Лоджія	2,75 м²
942	Спальня	17,67 м²
945	Санвузол	1,90 м²
946	Спальня	18,87 м²
949	Передпокіі	10,94 м²
948	Санвузол	5,06 м²
950	Кухня	19,43 м²
952	Гардеробна	2,85 м²
		125,36 м²

1-4H	Спальня	13,81 м²
1112	Спальня	13,72 м²
1108	Тераса	3,07 м²
1110	Санвузол	3,71 м²
1107	Хол	7,85 м²
981	Кухня	16,06 м²
977	Гардеробна	4,88 м²
974	Спальня	15,25 м²
970	Спальня	12,16 м²
971	Передпокіі	14,08 м²
967	Санвузол	5,63 м²
		110,22 м²

1-4J	Спальня	18,08 м²
1094	Тераса	3,92 м²
960	Спальня	20,85 м²
1106	Санвузол	6,82 м²
1100	Хол	8,20 м²
1102	Тераса	3,92 м²
966	Гардеробна	1,90 м²
947	Спальня	18,40 м²
956	Санвузол	5,82 м²
963	Комора	1,79 м²
958	Кухня	9,97 м²
953	Вітальня	15,24 м²
959	Передпокіі	10,31 м²
		125,21 м²


1-5A	Спальня	10,57 м²
1084	Санвузол	5,48 м²
1093	Спальня	14,11 м²
1085	Хол	8,43 м²
1086	Гардеробна	3,26 м²
1087	Комора	2,69 м²
1092	Лоджія	5,02 м²
938	Спальня	15,85 м²
939	Спальня	11,98 м²
940	Вітальня	15,62 м²
941	Санвузол	4,96 м²
943	Передпокіі	18,23 м²
944	Кухня	19,14 м²
951	Санвузол	4,60 м²
954	Гардеробна	2,61 м²
		142,53 м²

2-0	Тех. простір	93,05 м²
1211	Котельня та ІТП	86,76 м²
1212	Санвузол	2,52 м²
1213	Тамбур	2,34 м²
		184,67 м²

МЗК	МЗК	8,24 м²
980	МЗК	72,21 м²
972	МЗК	4,43 м²
962	МЗК	15,62 м²
969	МЗК	4,69 м²
993	МЗК	15,62 м²
989	МЗК	126,57 м²
998	Балкон сходов Н1	5,76 м²
		1311,45 м²

316-КлЦ-1-AP2					
1	5	Зм.	06.21	"Будівництво громадсько-жилого комплексу на Кильцевій, 3 у Голосіївському районі м. Києва"	
Зм.	Кіл.	Арк.	Ндк.	Підпис	Дата
ГАП	Гладкевич	04.21	Житловий будинок №1		
Норм. контр.	Пракоп'як	04.21			
Перевірю	Гладкевич	04.21			
Розроблю	Шимчук	04.21			
Маркувальний план 15 поверху. Секція 1				Р	Аркуш
				0017	Аркуш
AIMM IMPRESSIVE ARCHITECTURE					


1.1

 №	Позначення	Назва	Примітки
1		Залізобетонні стіни, $\delta=200/250\text{мм}$	
2		Цегла повнотила	
3		Керамзитобетонні блоки, $\delta=90/190\text{мм}$	
4		Утеплювач, минераловатні плити (шільністю не менше 115 кг/м^3)	
5		Екструдований пінополістирол	
6	 марка перемички $\varnothing 12$ розміри вікнаного прорізу $n=200$		
7	 1 — Номер отвору у відомості — Схематичне позначення отвору		
7		Отвір в плиті перекриття для проходження інженерх	

								316-КлЦ-1-АР2				
1	1	Зм.			06.21	"Будівництво громадсько-жилої комплексу на Кільцевій, 3 у Голосіївському районі м. Києва"						
Зм.	Кіл.	Арк.	Надк.	Підпис	Дата							
						Житловий будинок №1			Стояк	Аркуш	Аркушів	
									Р	0018		
ГАП		Гладкевич		04.21		Муравальний план 15 поверху. Секція 1			 IMPRESSIVE ARCHITECTURE			
Норм. контр.		Прокоп'як		04.21								
Перебірив		Гладкевич		04.21								
Розробив		Шимчук		04.21								

AIMM
IMPRESSIVE ARCHITECTURE

Експликація 13го поверху_Секція 2			Експликація 13го поверху_Секція 2			Експликація 13го поверху_Секція 2		
Номер	Призначення	Площа, м2	Номер	Призначення	Площа, м2	Номер	Призначення	Площа, м2
883	МЗК	72,54 м²	890	Гардеробна	3,92 м²	885	Спальня	17,72 м²
891	МЗК	8,24 м²	900	Спальня	16,94 м²	890	Передпокі	8,70 м²
907	МЗК	15,65 м²	2-2А			874	Кухня	14,15 м²
910	МЗК	4,10 м²	884	Кухня	13,97 м²	877	Санвузол	3,54 м²
864	Балкон сходов НІ	6,42 м²	876	Лоджия	5,69 м²	882	Гардеробна	67,72 м²
865	МЗК	4,69 м²	889	Спальня	17,86 м²	2-3А		
870	МЗК	15,40 м²	893	Передпокі	10,02 м²	859	Лоджия	6,35 м²
		127,04 м²	897	Гардеробна	4,75 м²	860	Спальня	12,59 м²
2-1А			902	Санвузол	5,73 м²	861	Спальня	15,76 м²
867	Спальня	10,82 м²	901	Санвузол	3,57 м²	863	Спальня	16,61 м²
871	Кухня	12,16 м²	894	Спальня	77,96 м²	862	Кухня	13,19 м²
873	Санвузол	5,03 м²	2-2В			866	Санвузол	4,99 м²
875	Передпокі	4,09 м²	932	Спальня	12,77 м²	868	Передпокі	10,93 м²
879	Гардероб	2,23 м²	934	Лоджия	5,66 м²	869	Санвузол	2,15 м²
		34,33 м²	924	Санвузол	3,90 м²	2-3В		
2-1В			922	Передпокі	8,06 м²	903	Гардеробна	2,91 м²
872	Спальня	10,84 м²	926	Пральня	1,77 м²	898	Спальня	12,99 м²
878	Кухня	12,18 м²	931	Кухня-столова	30,53 м²	906	Спальня	17,46 м²
881	Гардероб	2,01 м²	937	Спальня	16,09 м²	919	Передпокі	9,68 м²
886	Передпокі	4,10 м²	918	Санвузол	5,67 м²	909	Санвузол	5,41 м²
888	Санвузол	5,09 м²	2-2С			917	Спальня	15,02 м²
		34,22 м²	933	Лоджия	5,61 м²	927	Кухня	13,32 м²
2-1С			2-2Д			930	Лоджия	6,56 м²
914	Гардеробна	3,12 м²	896	Спальня	19,04 м²	912	Гардеробна	2,61 м²
911	Передпокі	5,14 м²	887	Санвузол	4,53 м²	916	Санвузол	4,60 м²
904	Санвузол	4,49 м²	892	Спальня	12,45 м²	908	Коридор	3,43 м²
915	Кухня	13,01 м²	896	Лоджия	5,33 м²			
923	Спальня	16,94 м²						
920	Лоджия	5,82 м²						
		48,51 м²						
2-1Д								
899	Санвузол	4,93 м²						
905	Кухня	13,42 м²						
913	Лоджия	6,01 м²						
895	Передпокі	5,17 м²						

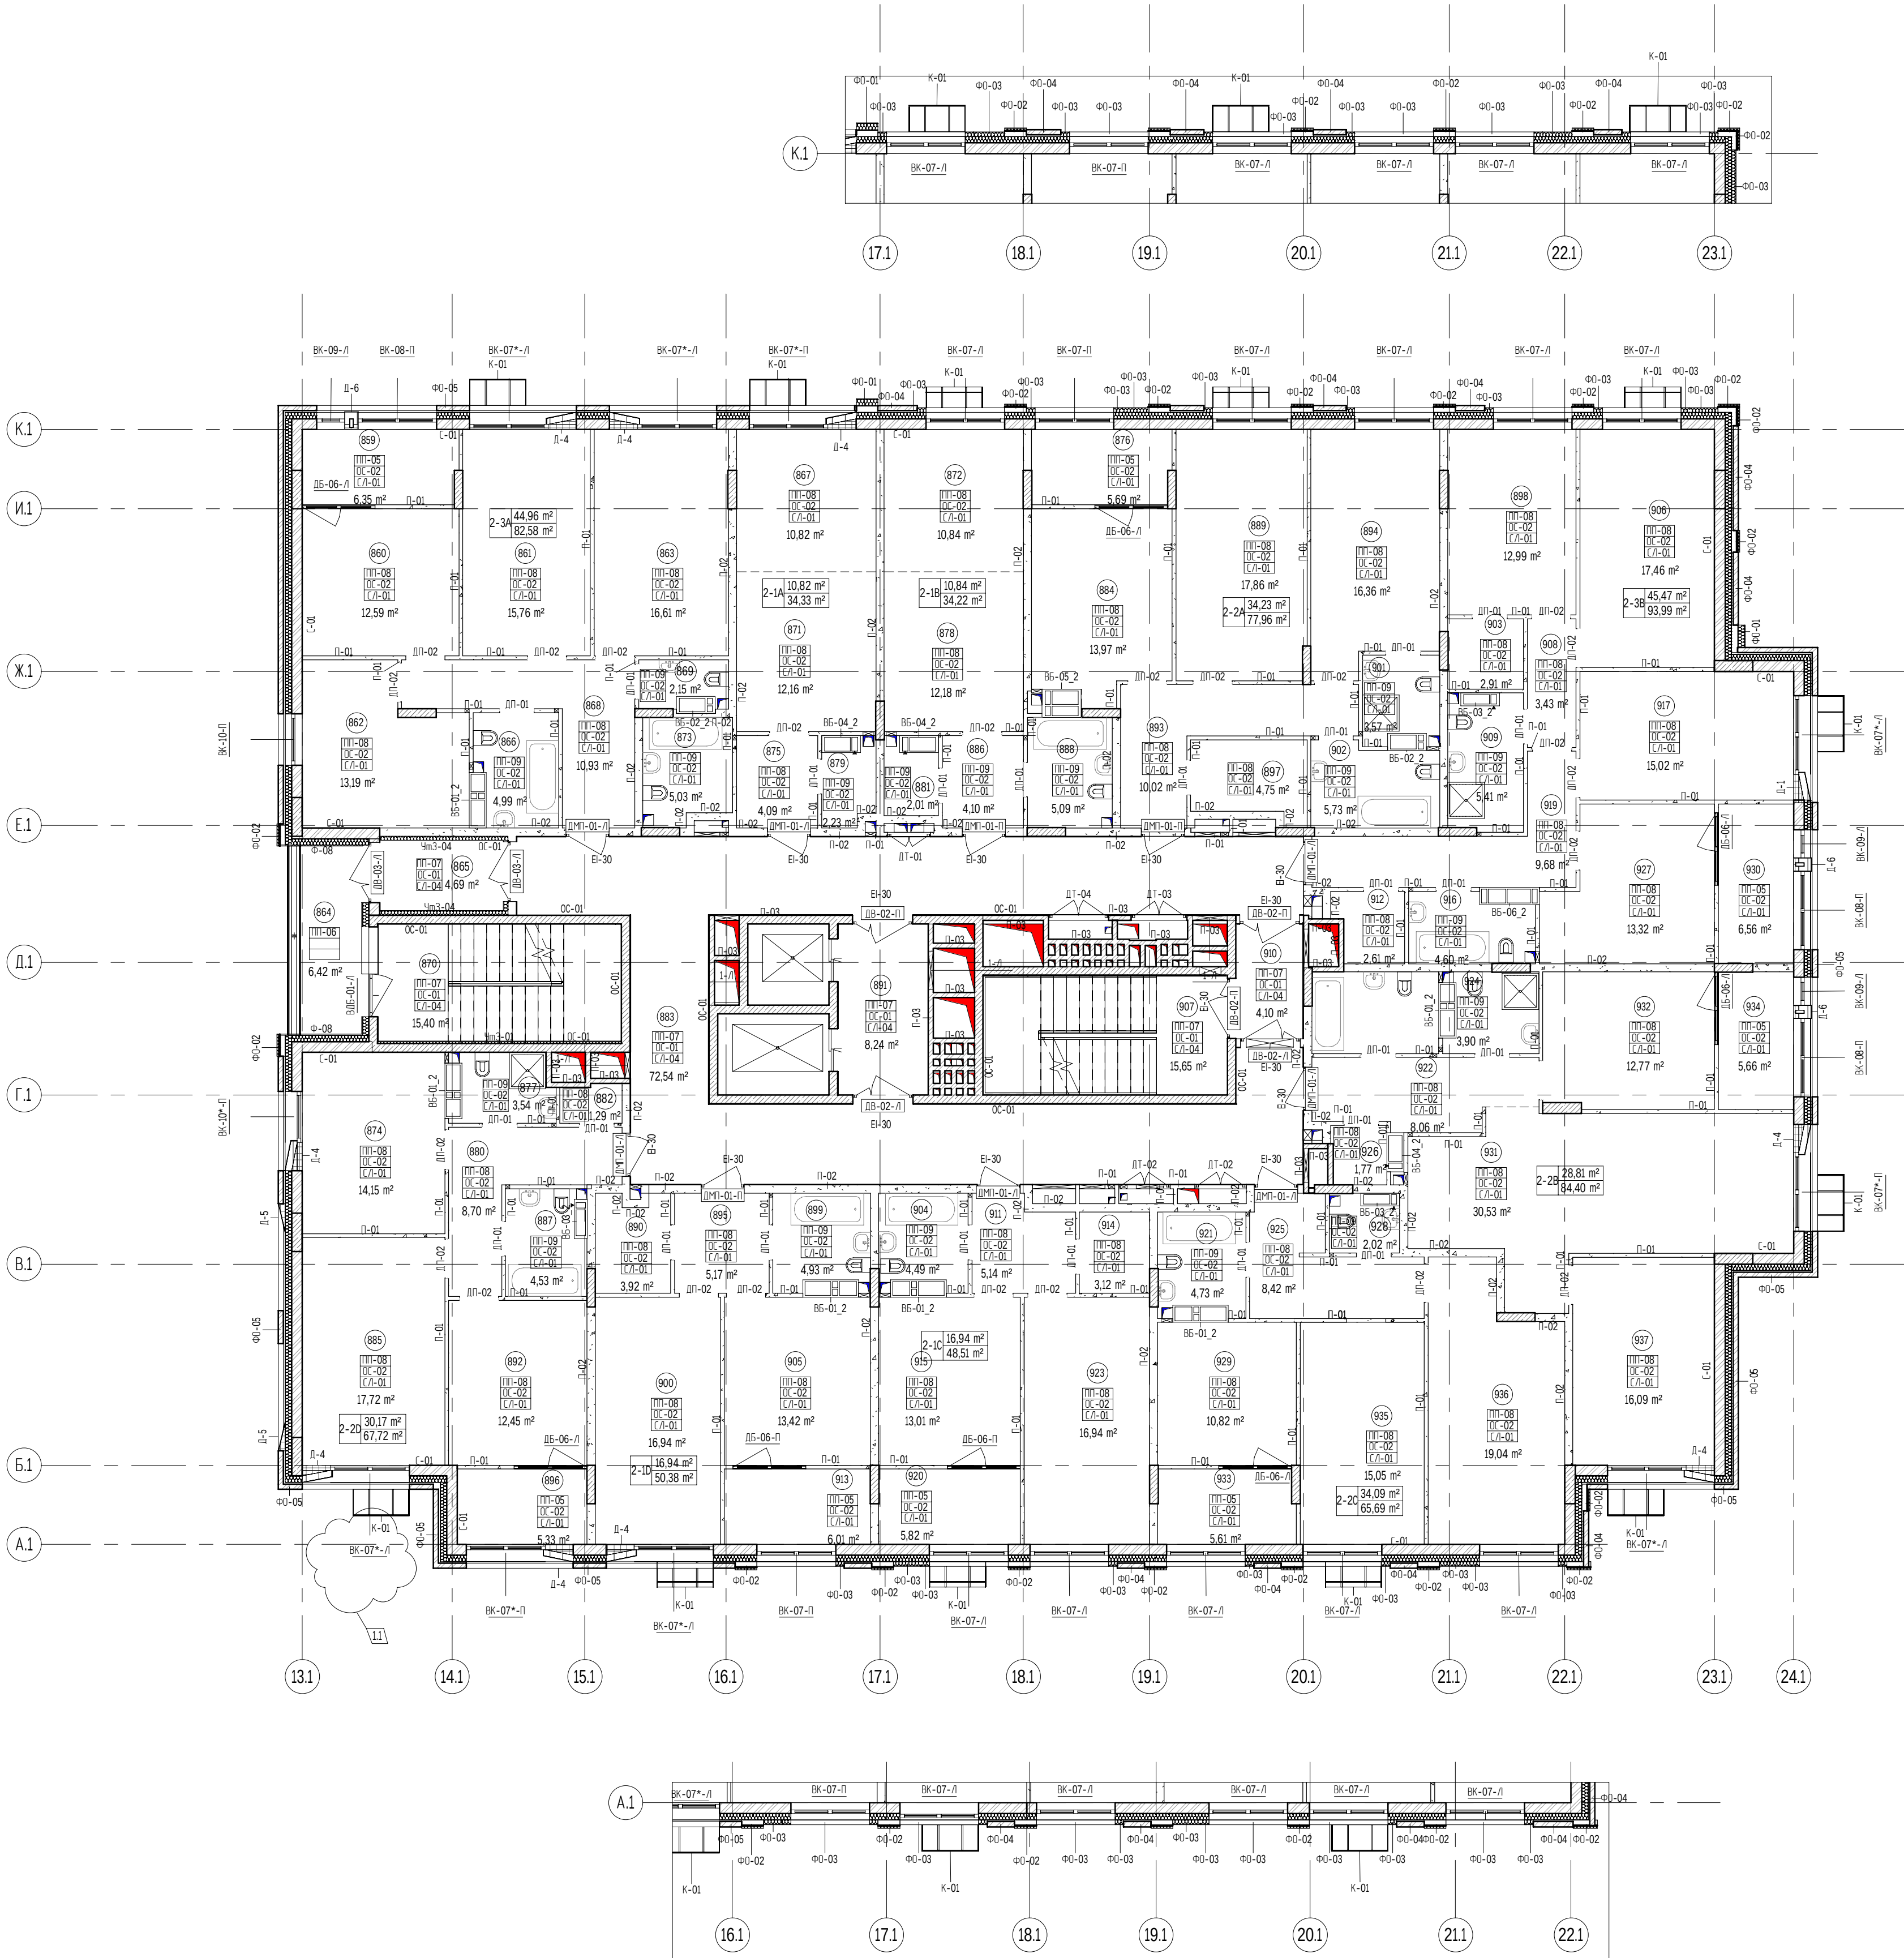

Умовні позначення			Позначення маркування		
№	Позначення	Назва	№	Позначення	Назва
1		Залитобетонна стіна, h=200/250мм	С-01	Стіна забирання	
2		Штукатурка стелі	П-01	Перегородка	
3		Нерозлитобетонна балка, h=90/180мм	Учп-01	Утеплювач внутрішніх стін	
4		Утеплювач, мінераловата плита (щільність не менше 15 кг/м³)	Учп3-01	Утеплювач зовнішніх стін, деф. шві	
5		Експандований полістирол	ВК-01	Вікнальний проріз	
6		Проріз дверей	Д3-01	Дверні прорізи зовнішніх дверей	
7		Тип підлоги	ДП-01	Дверні прорізи	
		Тип оздоблення стін	ДП-01	Дверні прорізи технічних дверей	
		Тип стелі	ОзС-01	Оздоблення внутрішніх сходов	
		Тип дверей	ПП-01	Тип підлоги	
		Тип дверей	ПкР-01	Тип покриття	
		Тип дверей	К-01	Коридор для кондиціонера	
		Тип дверей	СхК-01	Сходища клітинна	
		Тип дверей	Пп-01	Паралетна планка	
		Тип дверей	Вп-01	Вітраж	

Позначення маркування отворів

ВК Отвір в перегородці розділу ВК
ОВ Отвір в перегородці розділу ОВ
ЕЛ Отвір в перегородці розділу ЕЛ
СС Отвір в перегородці розділу СС
ПС Отвір в перегородці розділу ПС

Примітки:
1.Діа. розр. з маркувальними планами.
2.Відомість опорожнення приміщень арж. 0037.
3.Відомість матеріалів опорожнення фасадів арж.0035
4. Специфікація та схеми заповнення прорізів арж. 0041-0043.


316-КЛЦ-1-AP2						Житловий будинок №1			Маркувальний план 13-15 поверхів. Секція2		
1	1	Зм.	Арх.	Ниж.	Підпис.	Дата	Стор.	Архив	Архив		
Зм.	Кл.	Арж.	Ниж.	Підпис.	Дата		Р	0019			
Г.АП.	Г.Ладкевич				04.21						
Норм. контр.	Л.Ладкевич				04.21						
Розроб.	Шимчук				04.21						

Позначення
Вказ. на ід. М.
Підп. та дата
І.В. М. арх.







Відомість перемичок 13 поверху. Секція 2			
Позначення	Схема перерізу	Довжина	К-сть
ПР-1-250		250	5
ПР-1-300		300	11
ПР-1-350		350	2
ПР-1-400		400	1
ПР-1-450		450	1
ПР-1-460		460	1
ПР-1-500		500	6
ПР-1-550		550	2
ПР-1-560		560	1
ПР-1-650		650	1
ПР-1-950		950	1
ПР-1-1000		1000	3
ПР-1-1210		1210	25
ПР-1-1310		1310	26
ПР-1-1380		1380	2
ПР-1-1400		1400	1
ПР-1-1600		1600	2
ПР-2-550		550	2
ПР-2-1410		1410	10
ПР-2-1800		1800	3
ПР-3-700		700	1
ПР-3-810		810	1
ПР-3-1100		1100	1
ПР-3-1200		1200	2
ПР-3-1300		1300	1
ПР-3-1700		1700	1
ПР-3-1800		1800	1

Відомість перемичок 13 поверху. Секція 2			
Позначення	Схема перерізу	Довжина	К-сть
ПР-4-1800		1800	1

Умовні позначення		
№	Позначення	Назва
1		Заполнені стіни, b=200/250мм
2		Цегла побити
3		Керамзитобетонні блоки, b=90/190мм
4		Утеплений, минераловатні плити (щільність не менше 115 кг/м³)
5		Екструдований полістирол
6		Бетонні перемички
7		Бетонні перемички
7		Бетонні перемички





















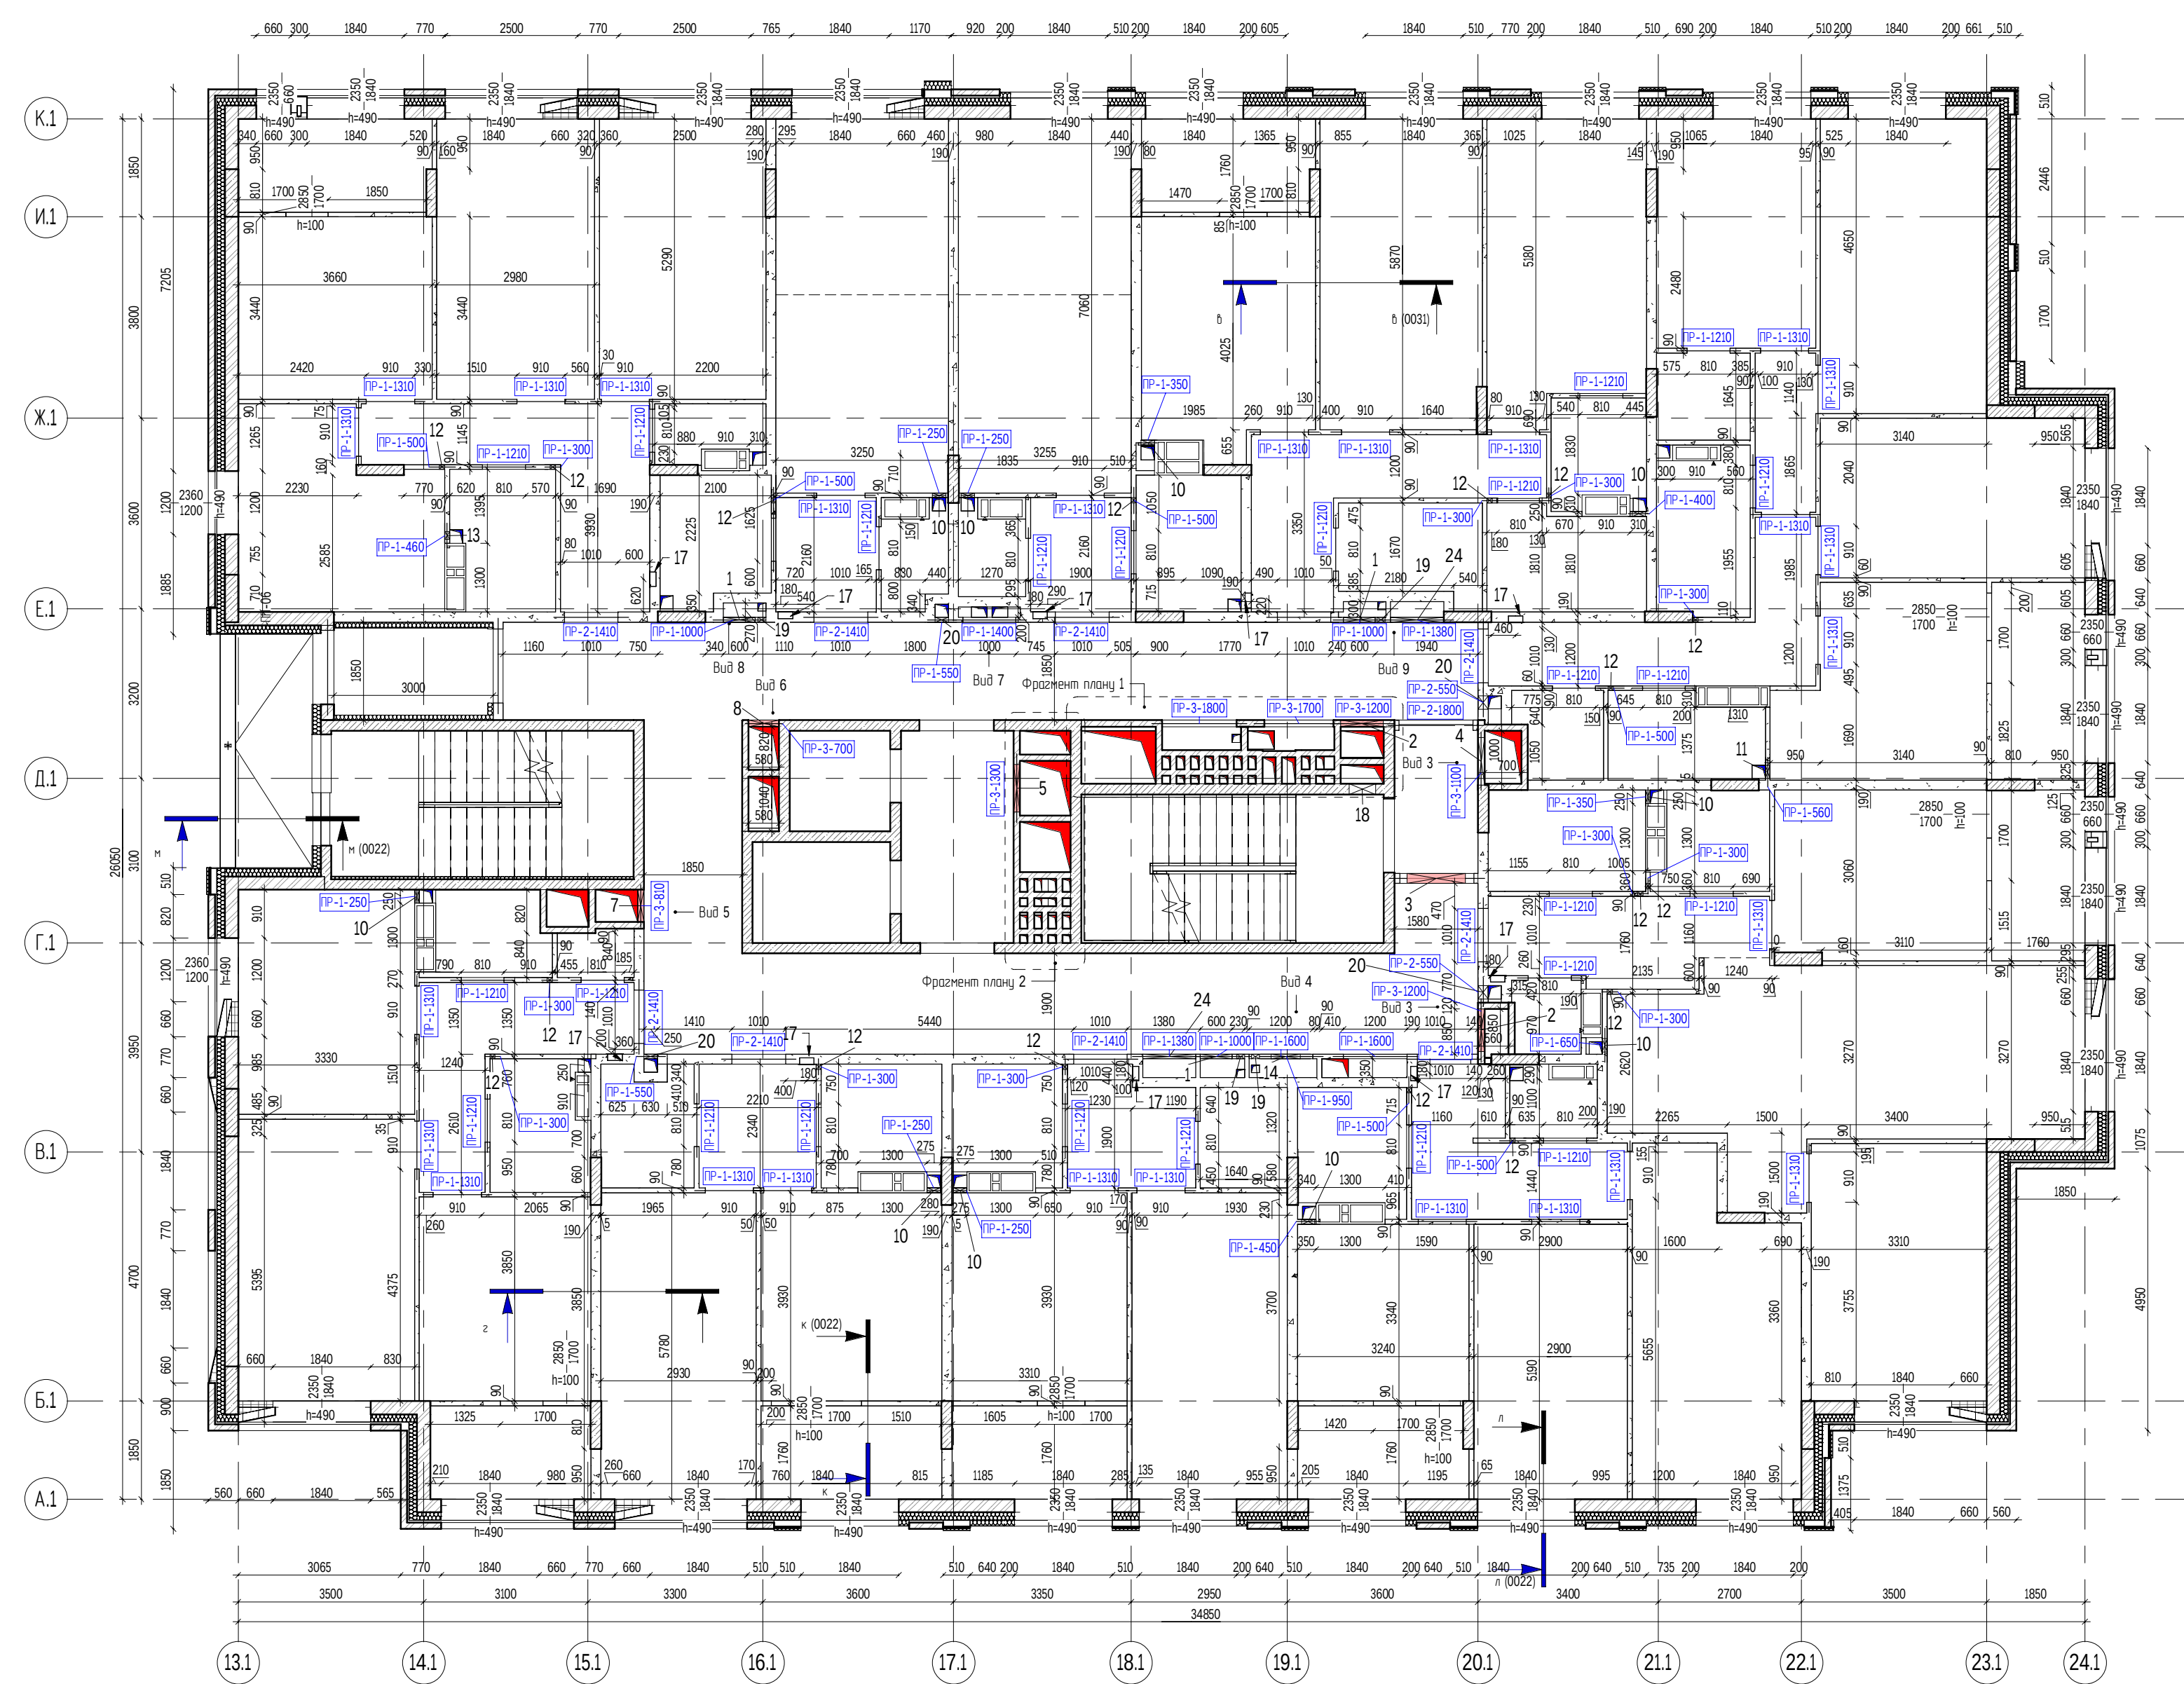


Відомість отворів 13-го поверху. Секція 2			
Позначення	Розміри	Відм. від чистої підлоги	Призначення
1	600x1300	180	ОВ
2	800x600	1950	ОВ
3	1100x500	2100	ОВ
4	900x1000	1550	ОВ
5	900x600	1950	ОВ
7	610x1400	100	ОВ
8	580x1400	100	ОВ
10	250x250	-100	ВК
11	250x250	100	ВК
12	100x100	-100	ВК
13	150x150	150	ВК
14	550x100	-100	ВК
18	500x500	Діа. завіси КБ	ОВ
19	150x150	2700	ВК
20	250x400	800	ВК
24	1000x905	1100	Е/Л
17			Діа. арх. 0023

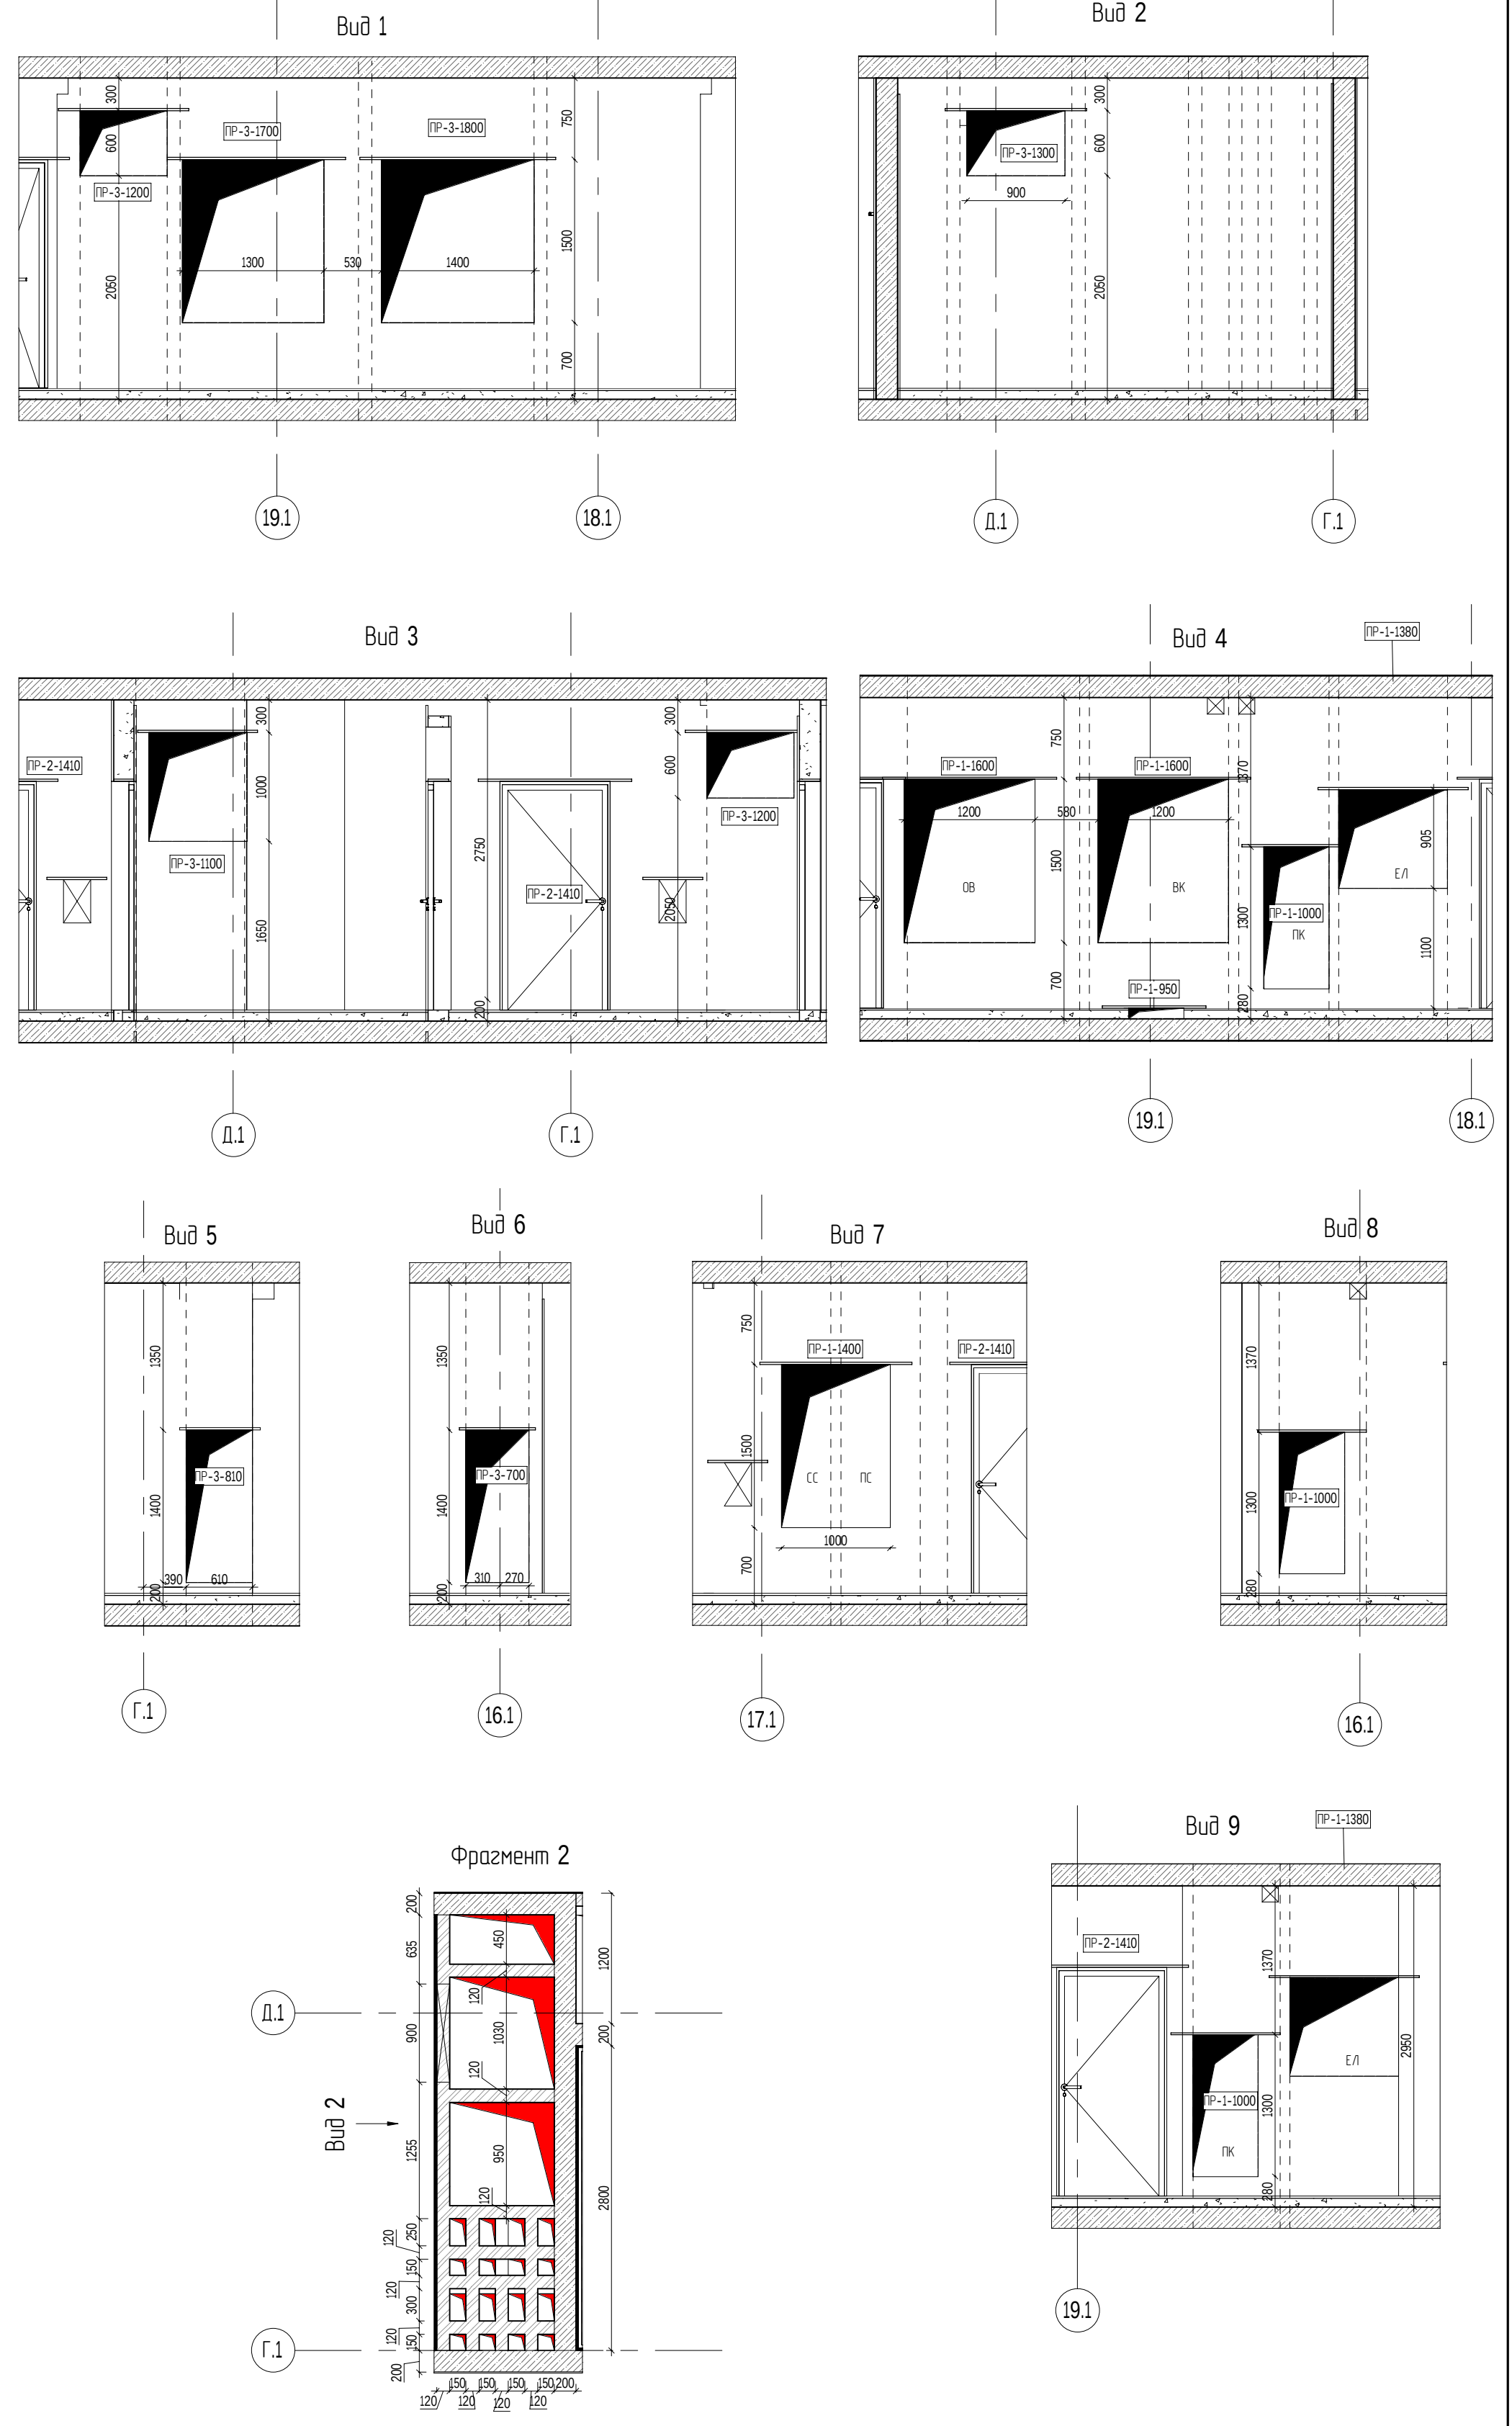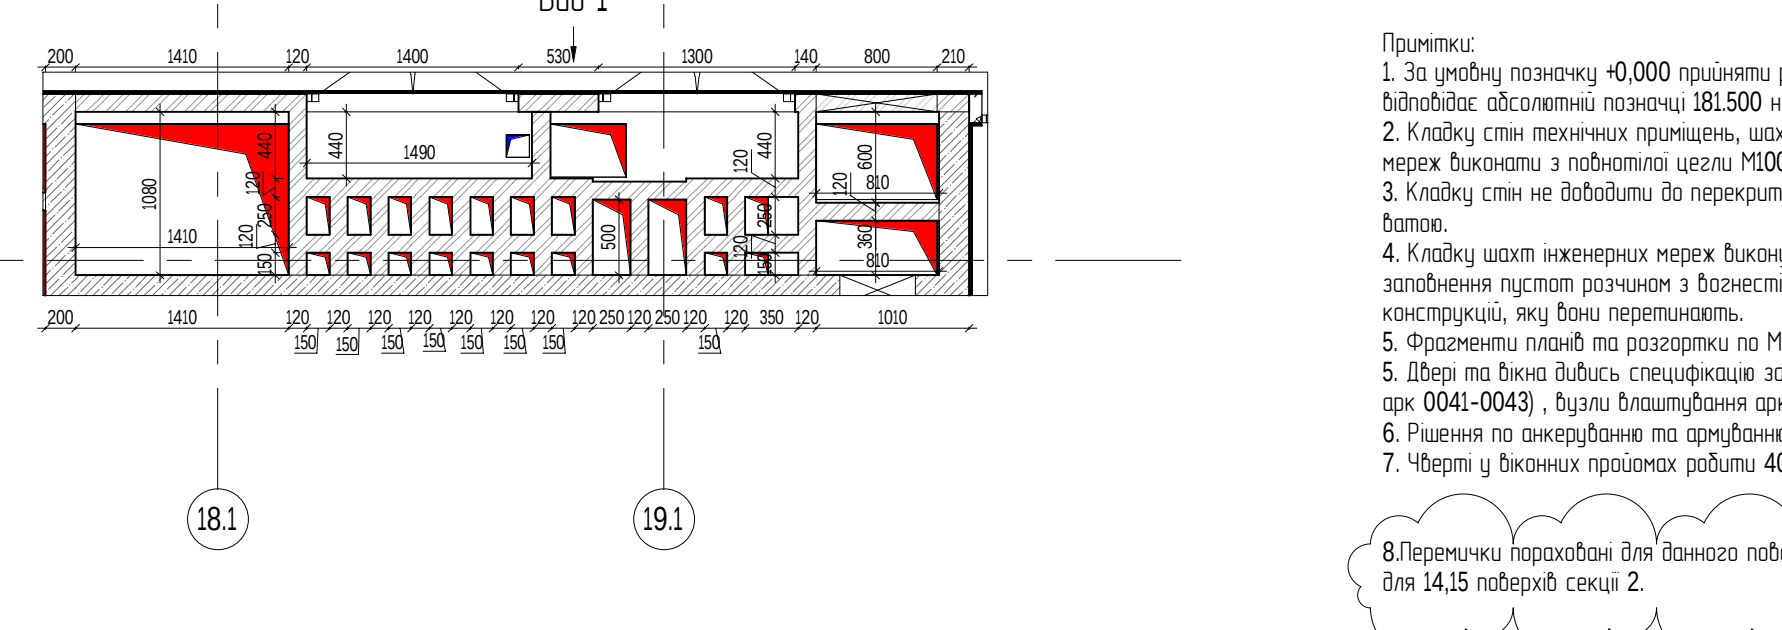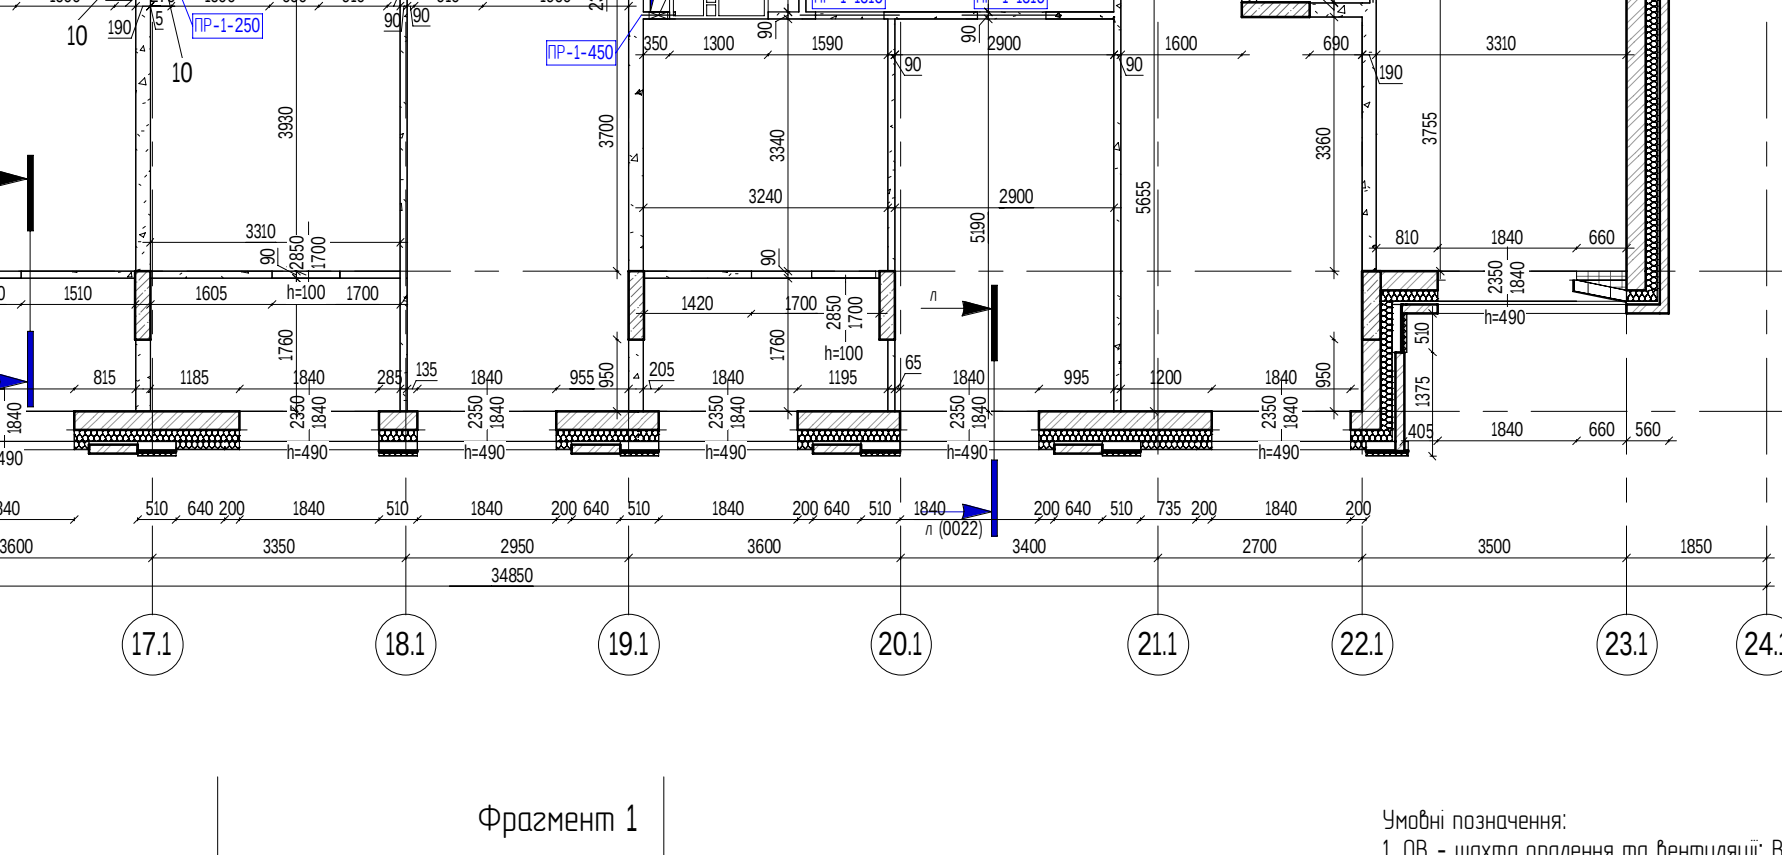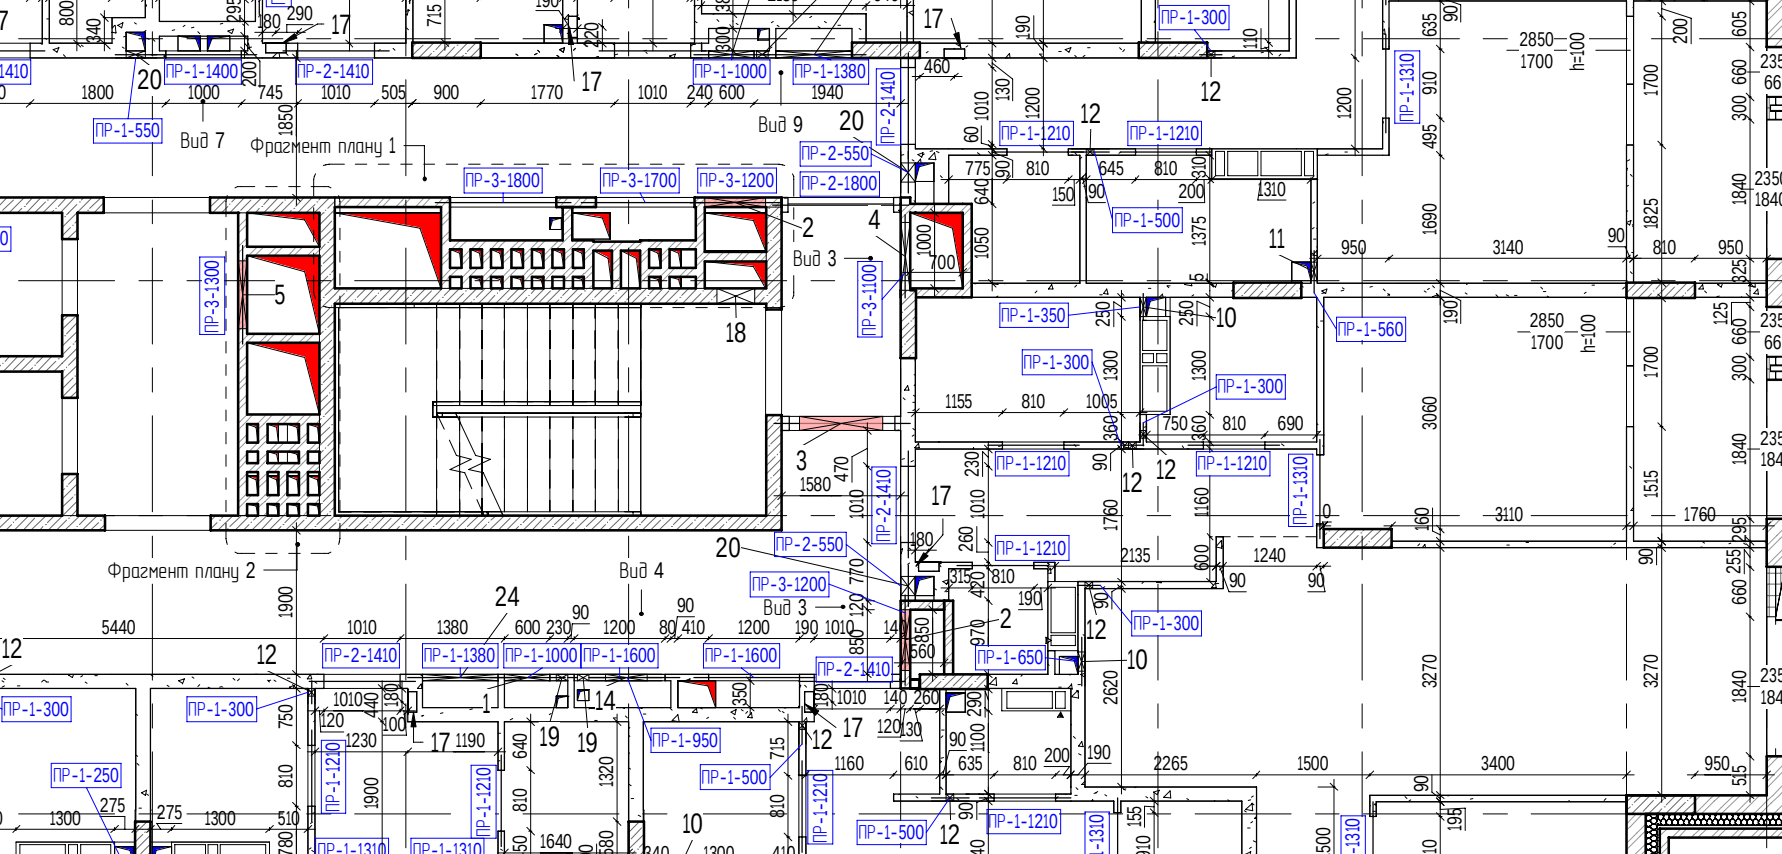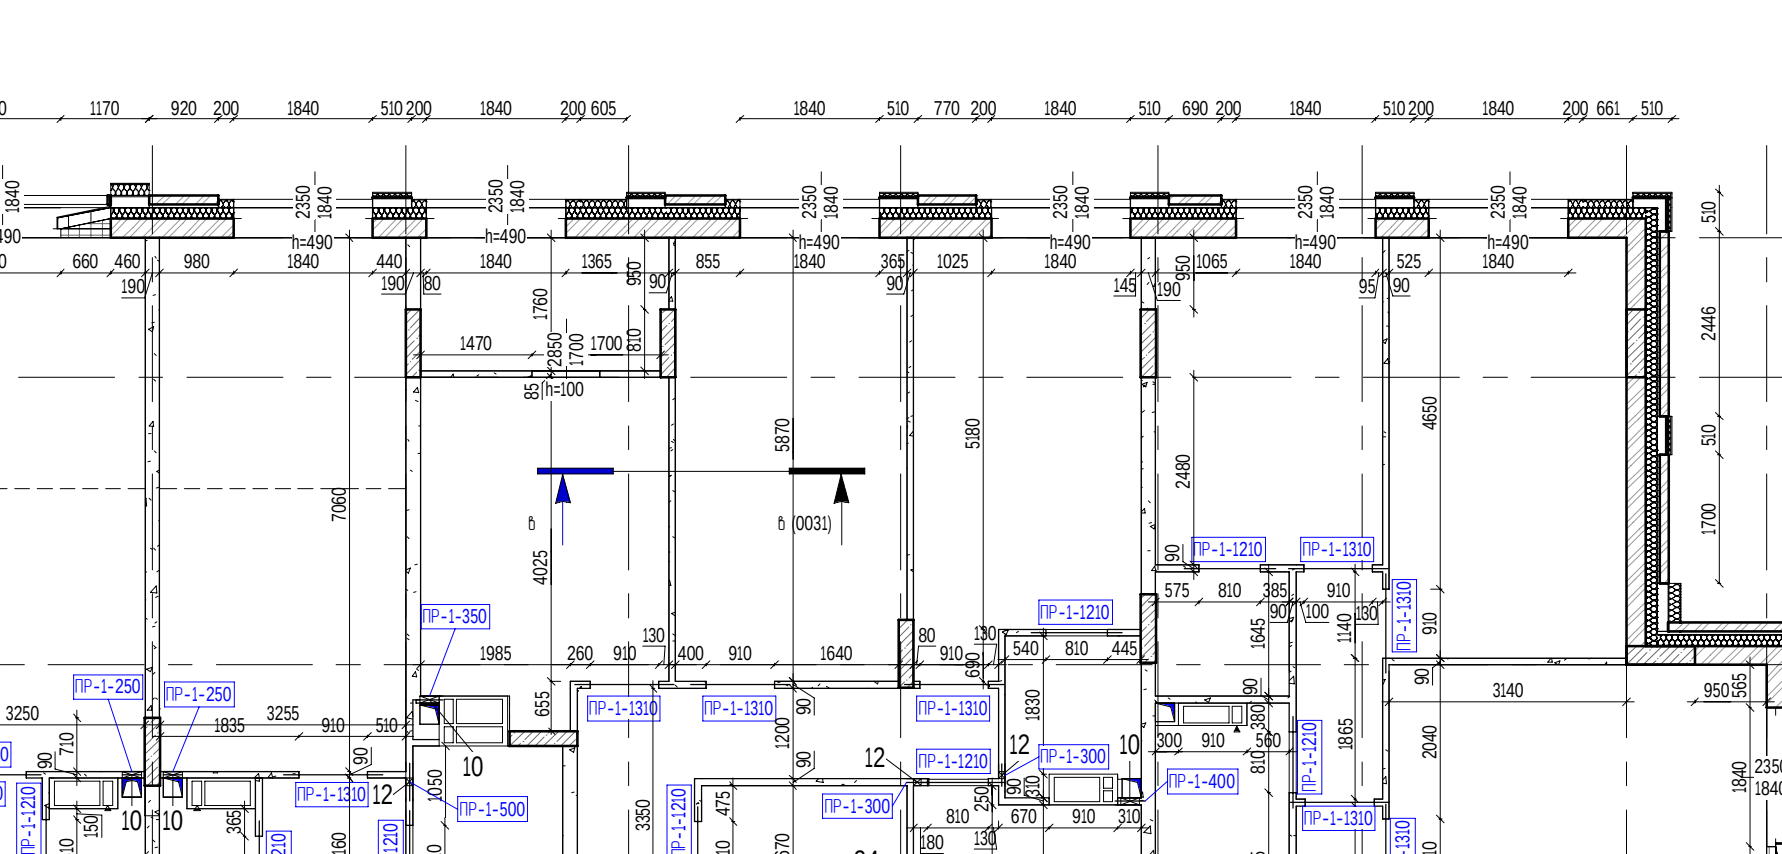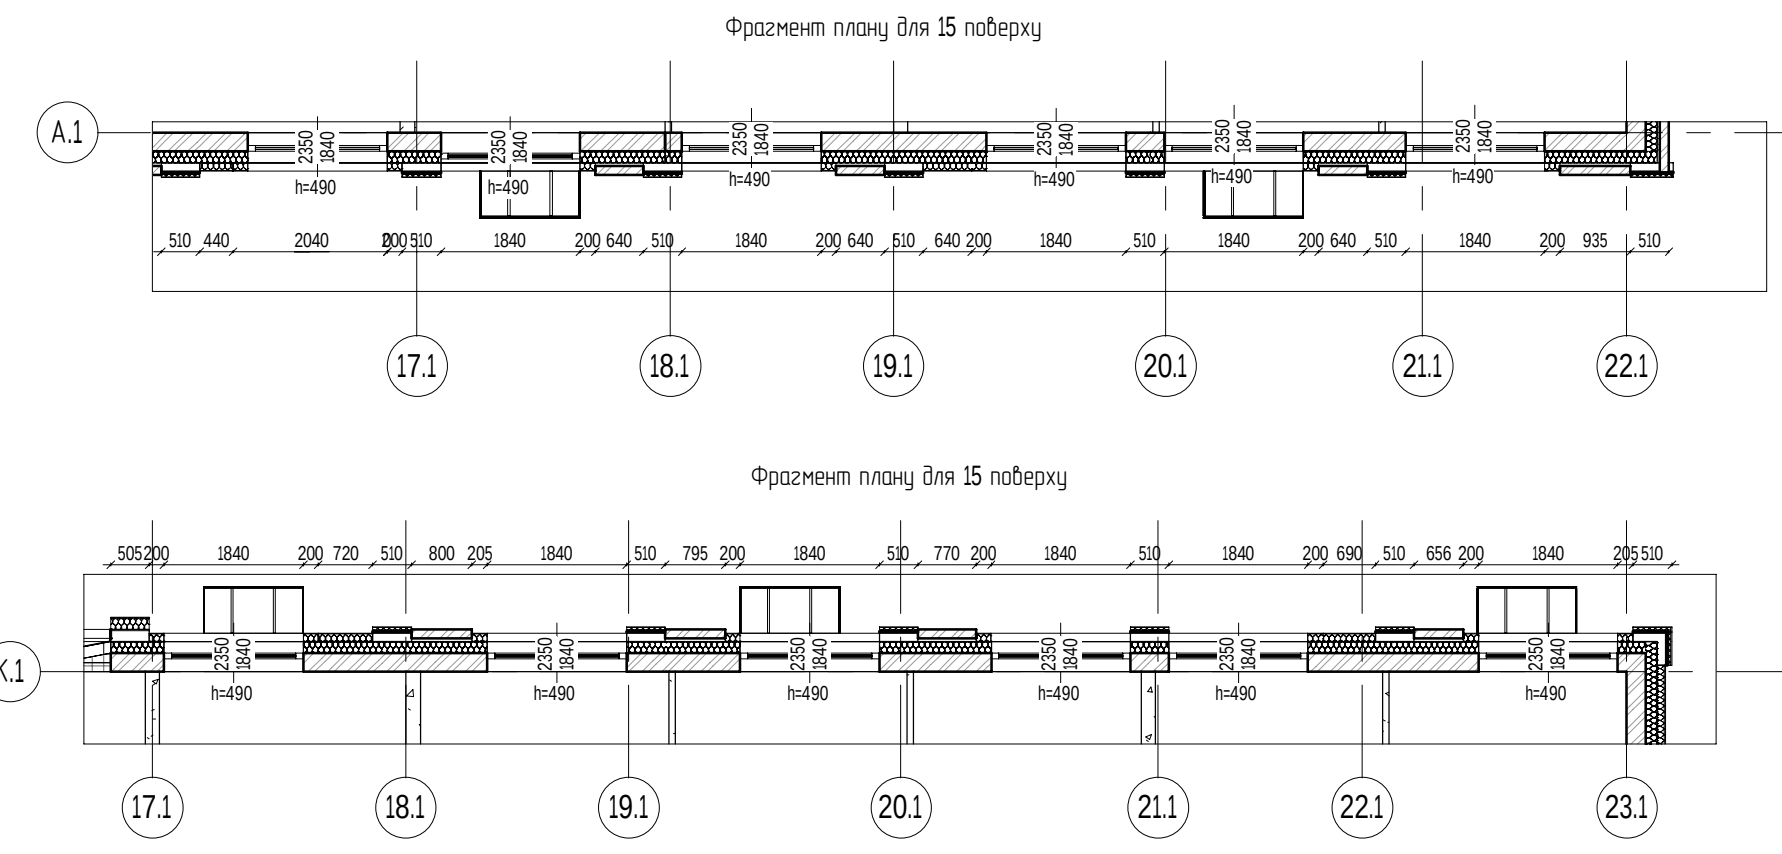

Умовні позначення:
1. ОВ - шахта опалення та вентиляції; ВК - шахта води та каналізації; Е/Л - шахта електричних мереж; ПК - пожежний кран.
Примітки:
1. За умовні позначку «0,000» прийняти рівень чистої підлоги першого поверху, що відповідає абсолютній позначці 181,500 на генеральному плані.
2. Кладку стін пенячих приміщень, шахт димовиділення та шахт інженерних мереж виконати з побитої цегли М100.
3. Кладку стін не доводити до перекриття на 20 мм, щільно заповнити мінеральною ватою.
4. Кладку шахт інженерних мереж виконати після прокладання цих мереж та заповнення пустот розчином з бізгнестічністю не меншою, ніж бізгнестічність конструкції, яку вони перетинають.
5. Фрагменти планів та розгортки по МЗК див. арх.0021.
6. Діа. та вкни дивись специфікації заповнення отворів та віконних прозорів (Діа. арх. 0041-0043). Вкни вкни дивись арх. 0022.
7. Рішення по окремим приміщенням та окремим стінам див арх. загальних даних та арх. 0024.
8. Чверть у віконних проїздах робити 40 мм мінапоя.
9. Перемички парковані для даного поверху і секції. Аналогічно приймати кількість для 14,15 поверхів секції 2.

316-КЛЦ-1-AP2			
1	2	Зм.	06.21
Зм.	Кл.	Арх.	Дата
Г.АП	Г.Ладкевич	Арх.	04.21
Норм. контр.	П.Ладкевич	Арх.	04.21
Розроб.	Шимчук	Арх.	04.21
Житловий будинок №1			
Муриловний план 13-15 поверхів. Секція 2			
AIMM IMPRESSIVE ARCHITECTURE			

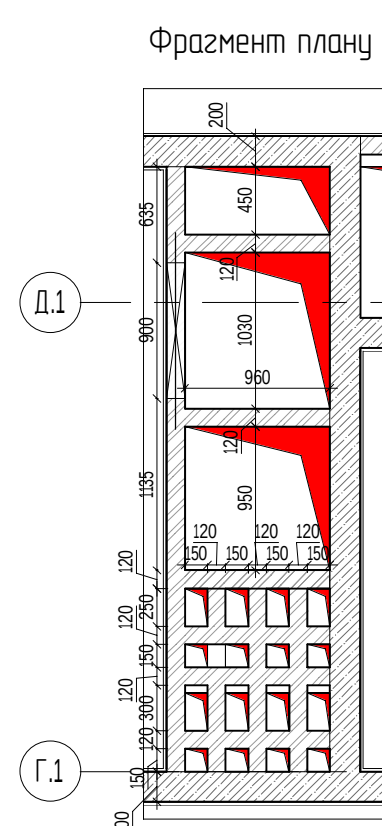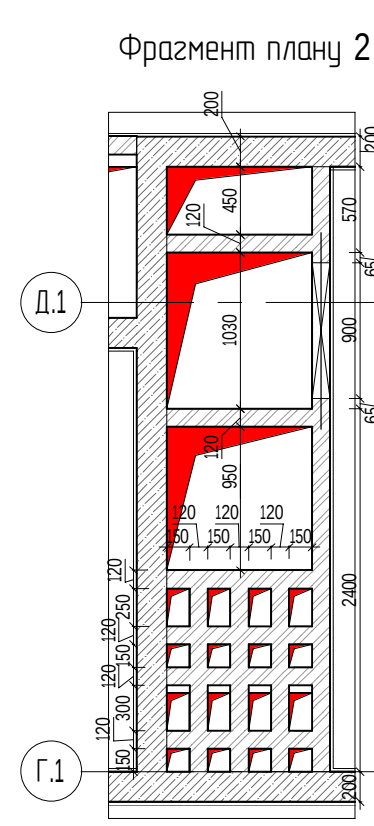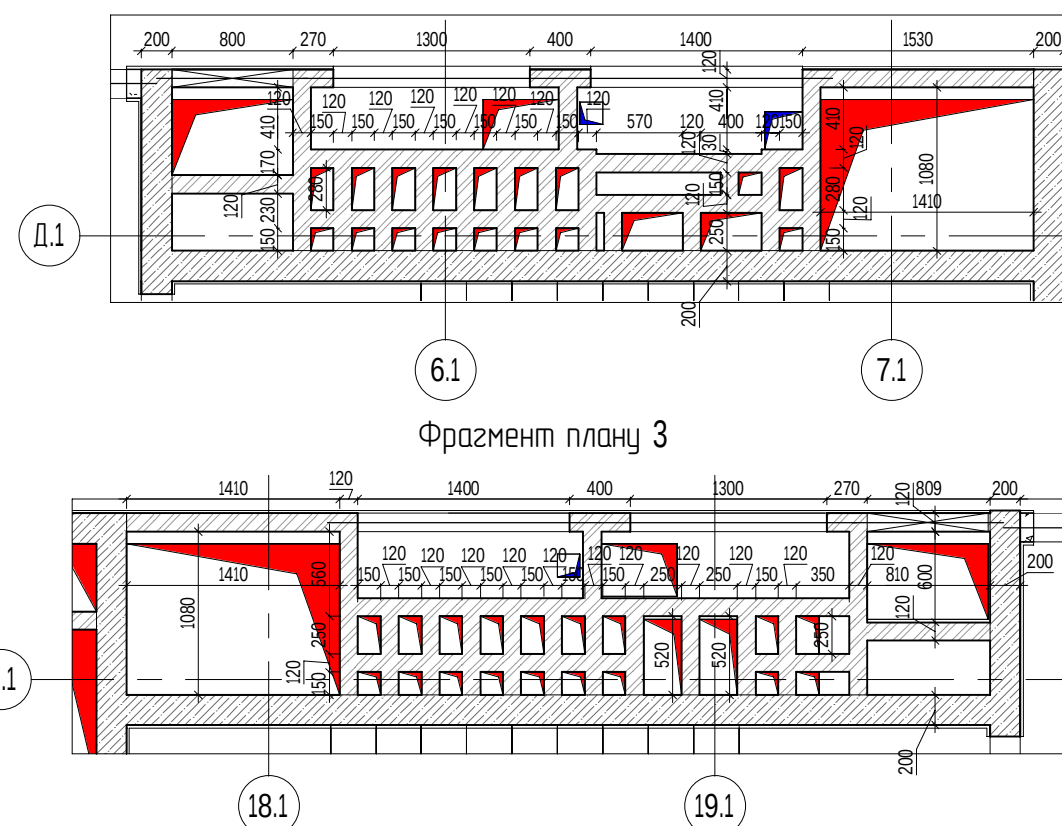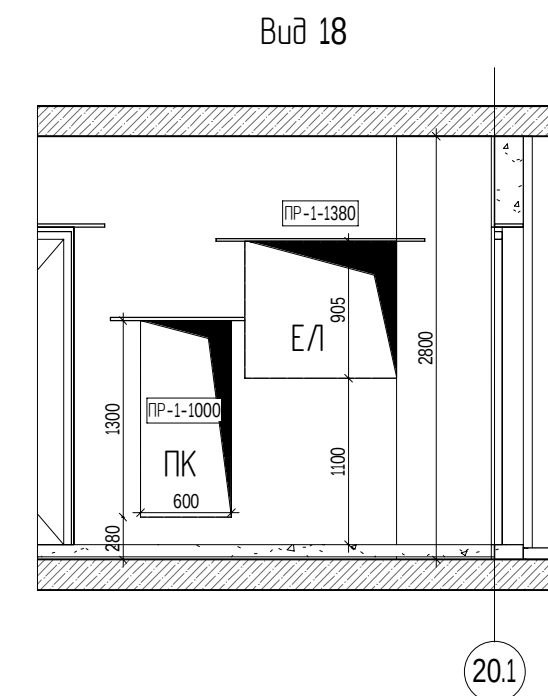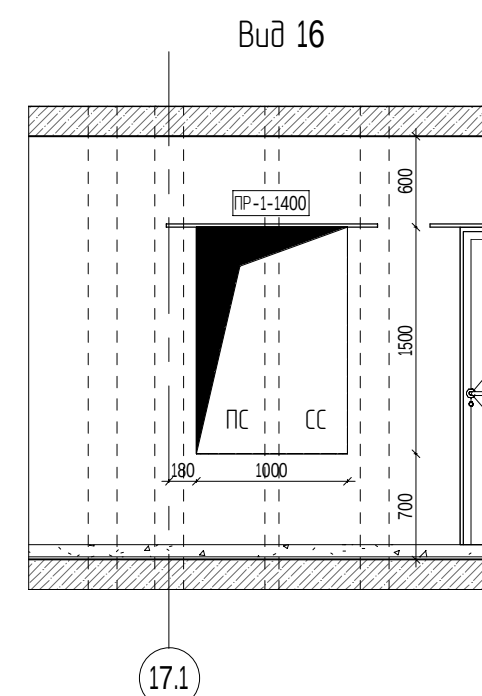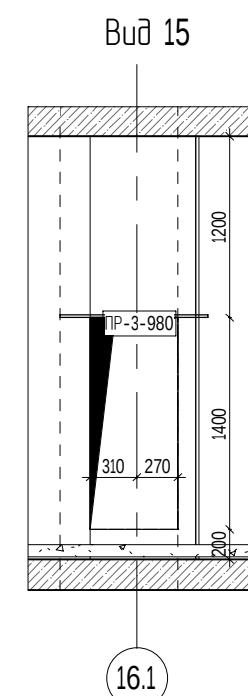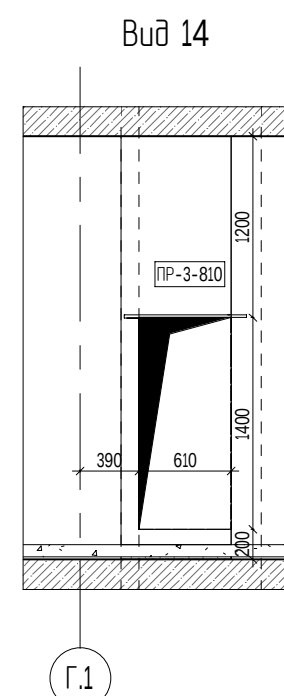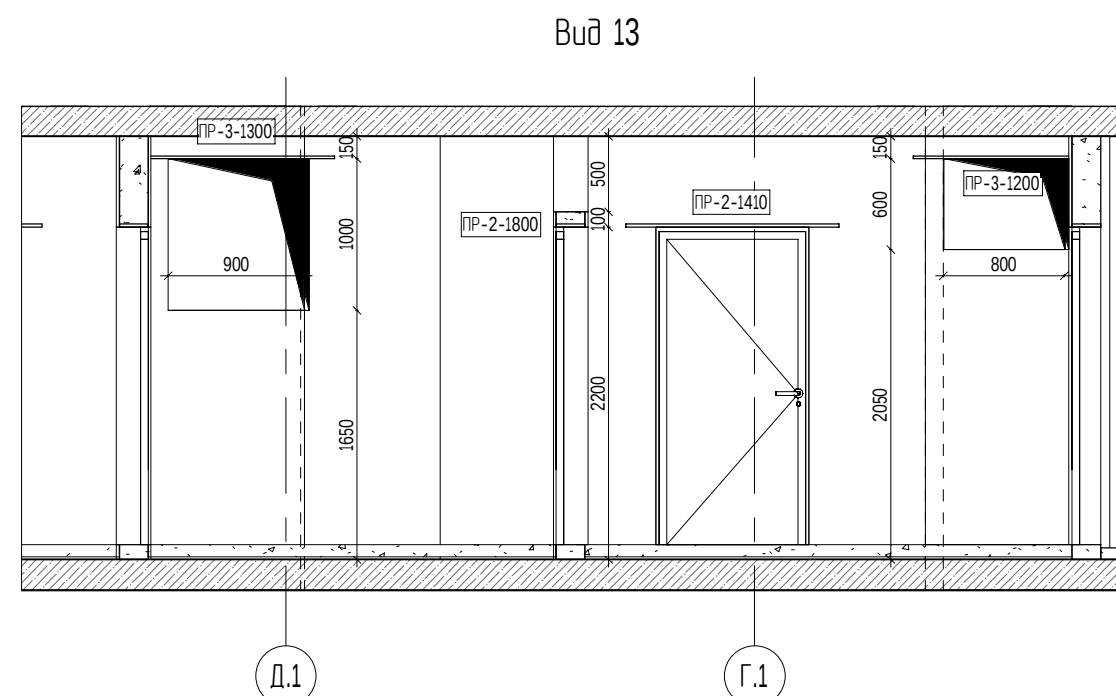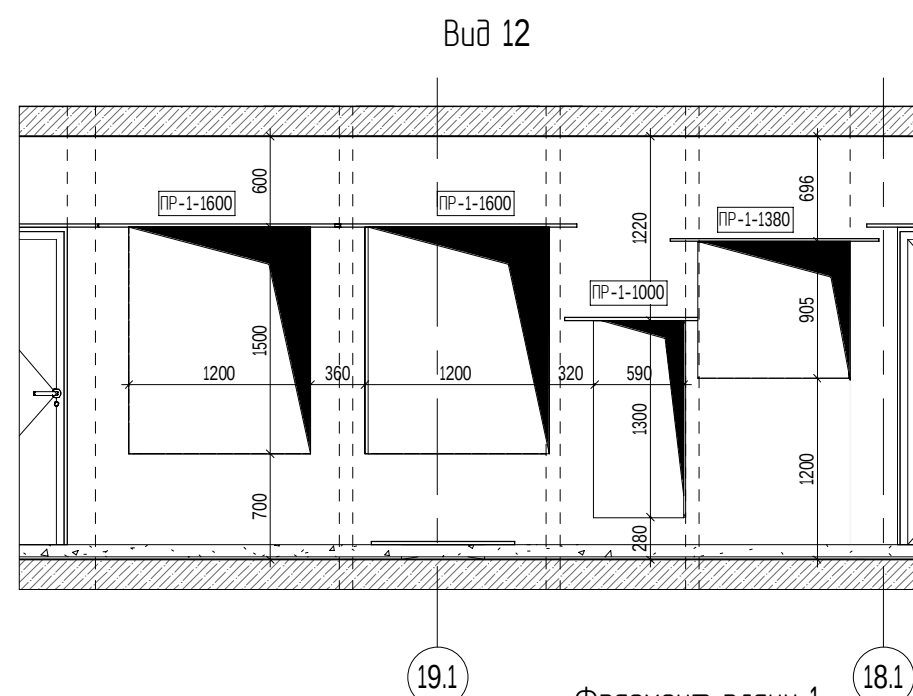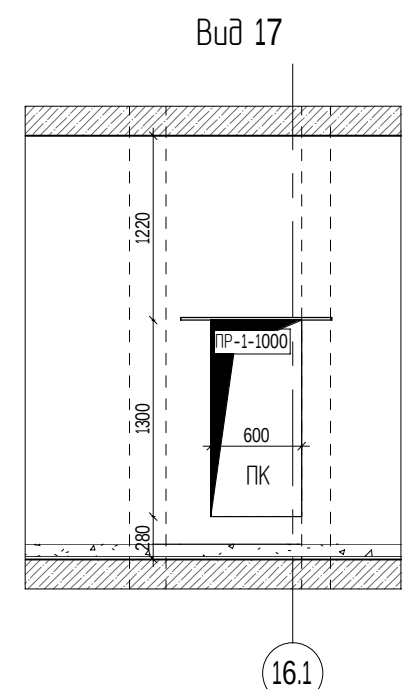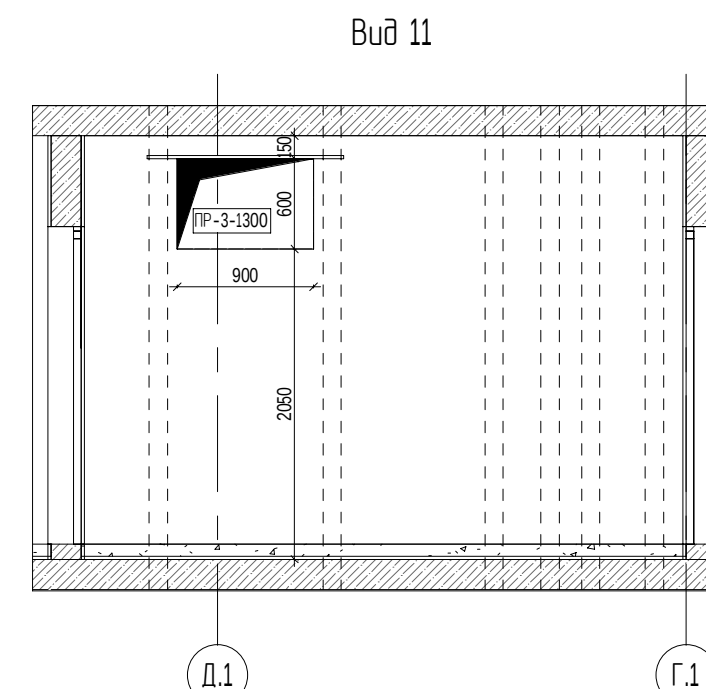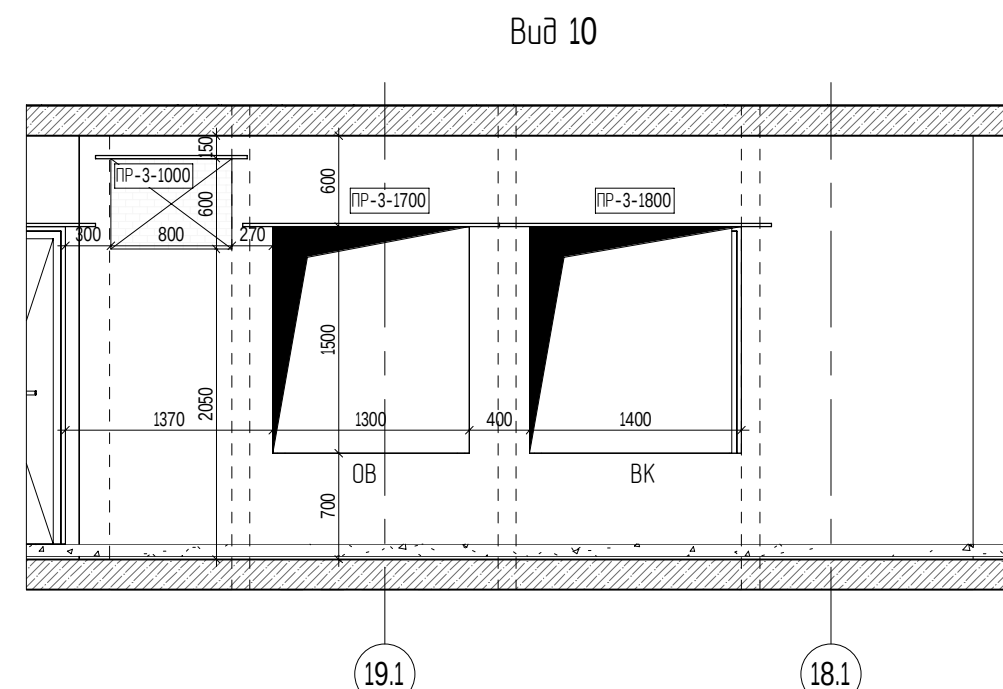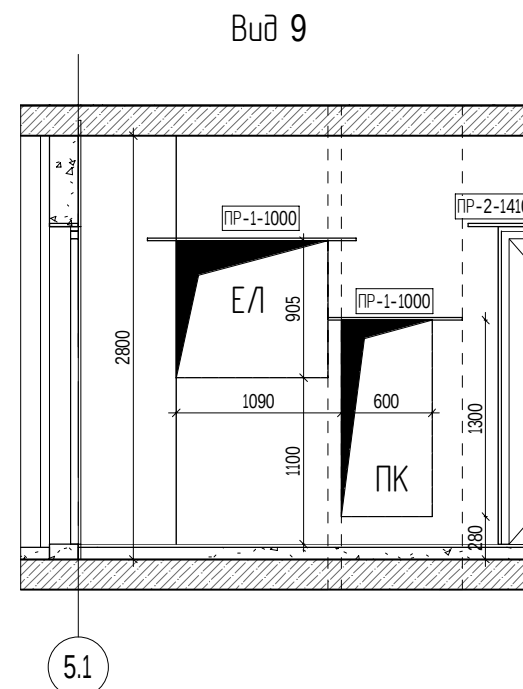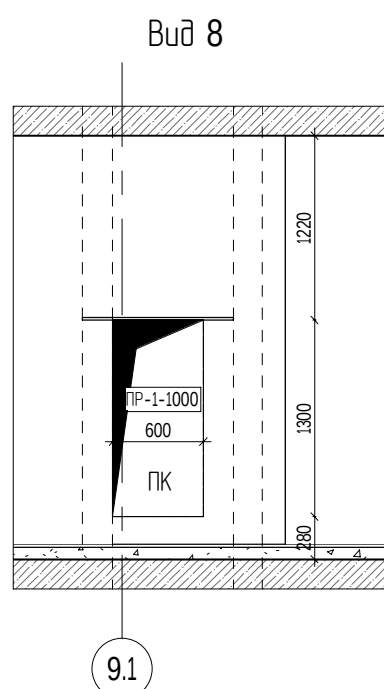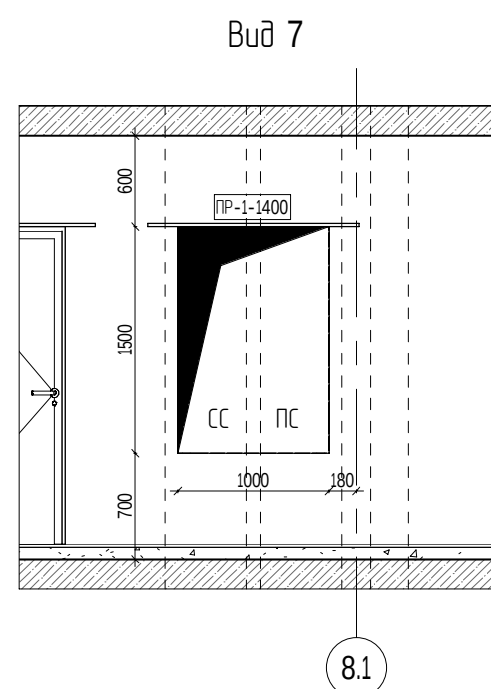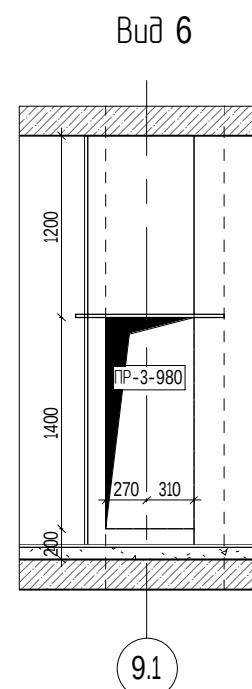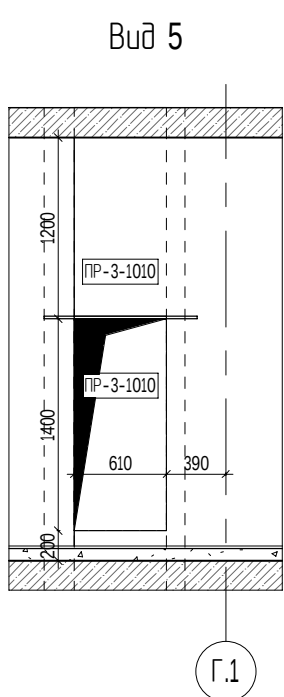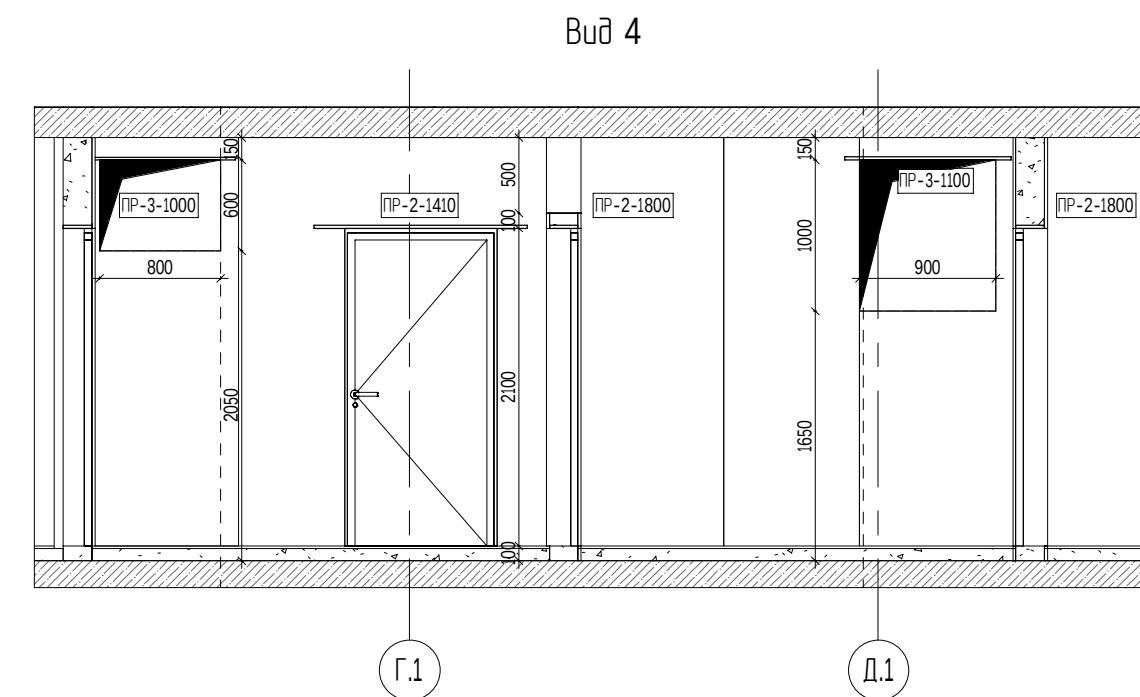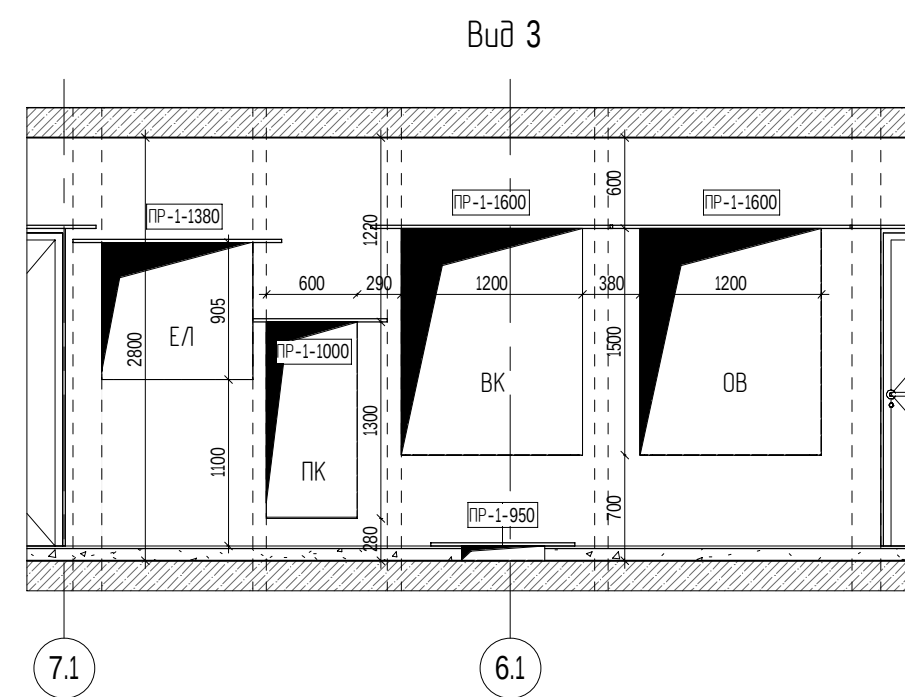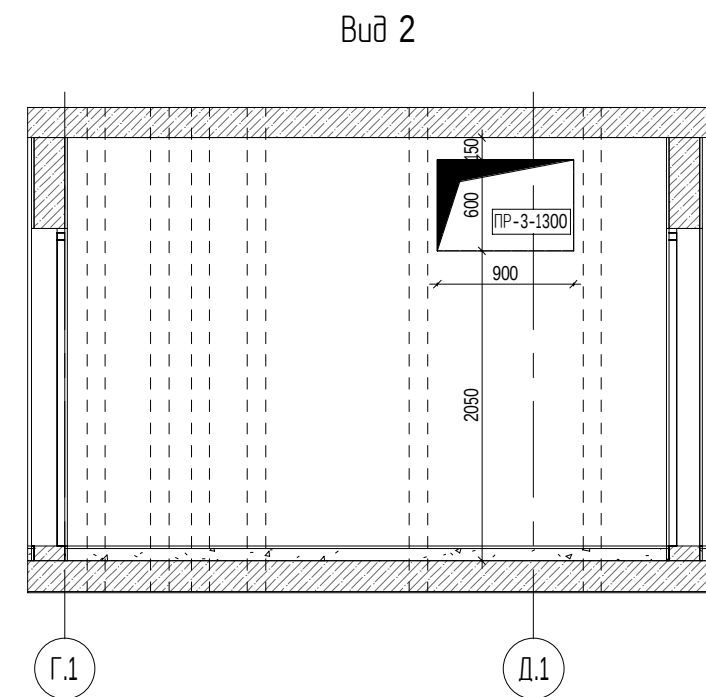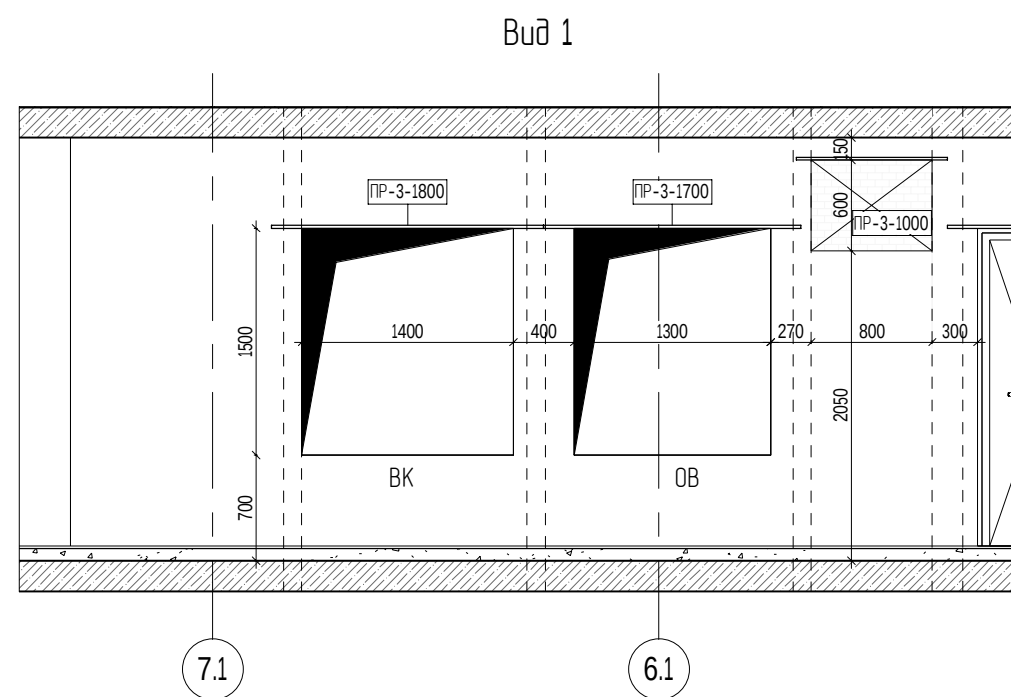


Примітки:

1. Розглядати разом з мурувальним планом 3-го поверху арк. 004.
2. Специфікація та схеми заповнення дверних прорізів арк.0048


						316-КлЦ-1-АР2			
						"Будівництво громадсько-жилого комплексу на Кільцевій, 3 у Голосівському районі м. Києва"			
Зм.	Кіл.	Арк.	Ндк.	Підпис	Дата				
						Житловий будинок №1	Сталія	Аркуш	Аркушів
							Р	0021	
ГАП	Гладкевич			04.21		Розгортки по МЗК 3-го поверху.			
Норм. контр.	Пракап'юк			04.21					
Перебірив	Гладкевич			04.21					
Розробив	Шимчик			04.21					

Погоджено:		Взам. інв. N	Підп. та дата	Інв. N ориг.


Н-Н

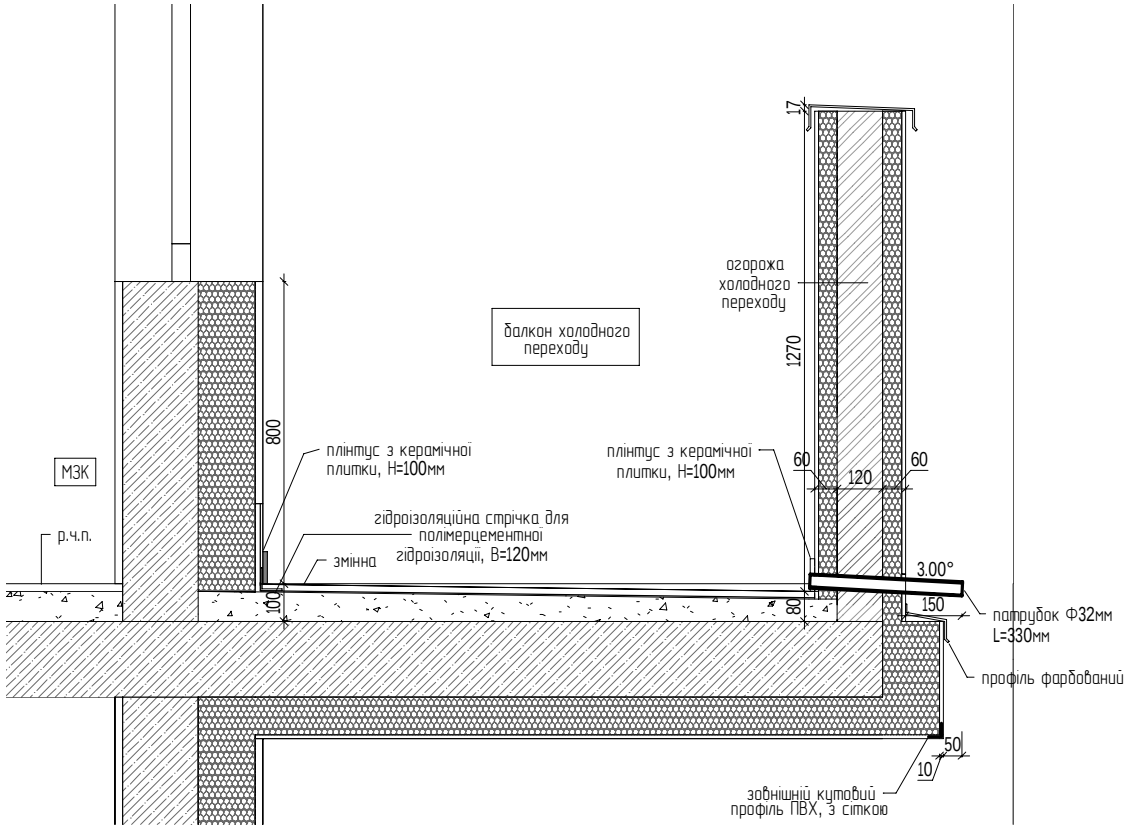

К-К

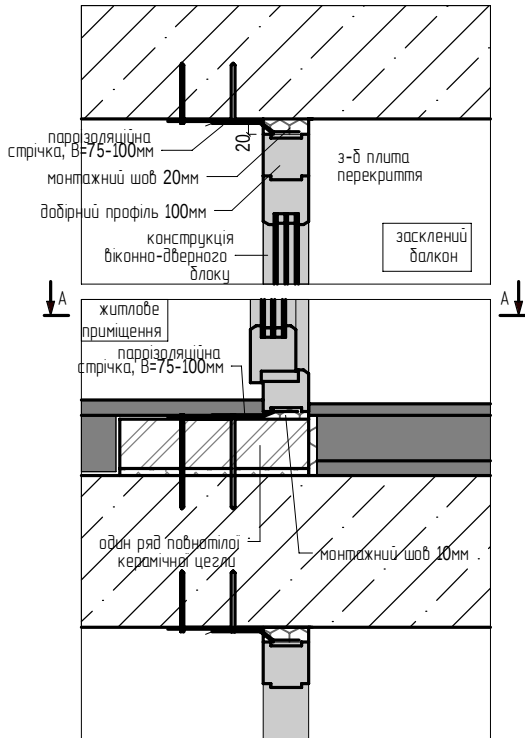


М-М

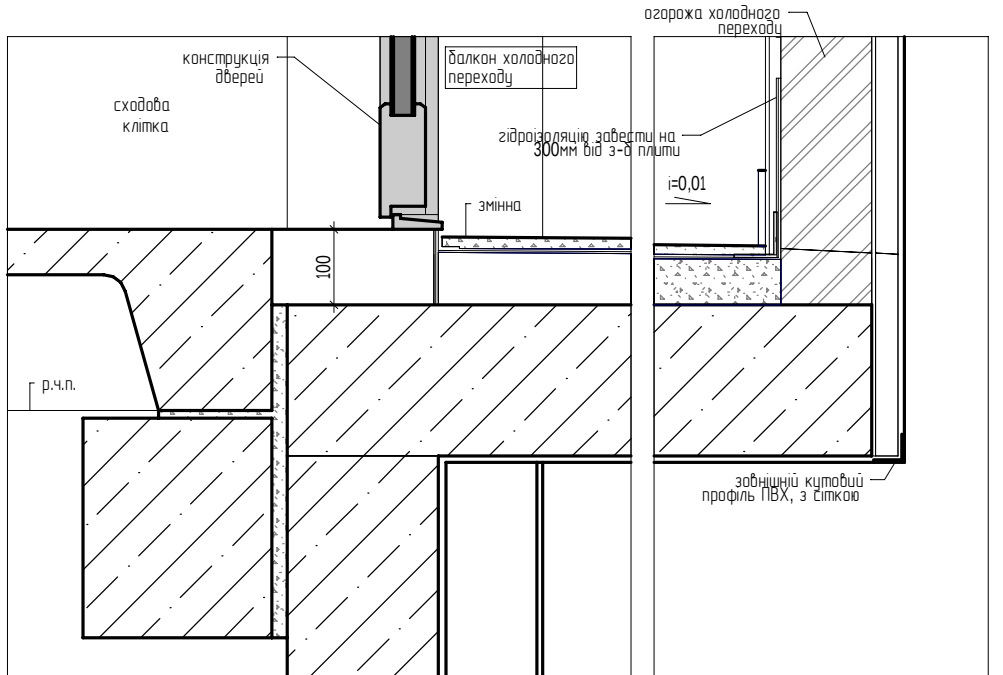


Вузол анкерування зовнішньої стіни до плити перекриття

Вузол кріплення перемички до з'д плити




Л-Л

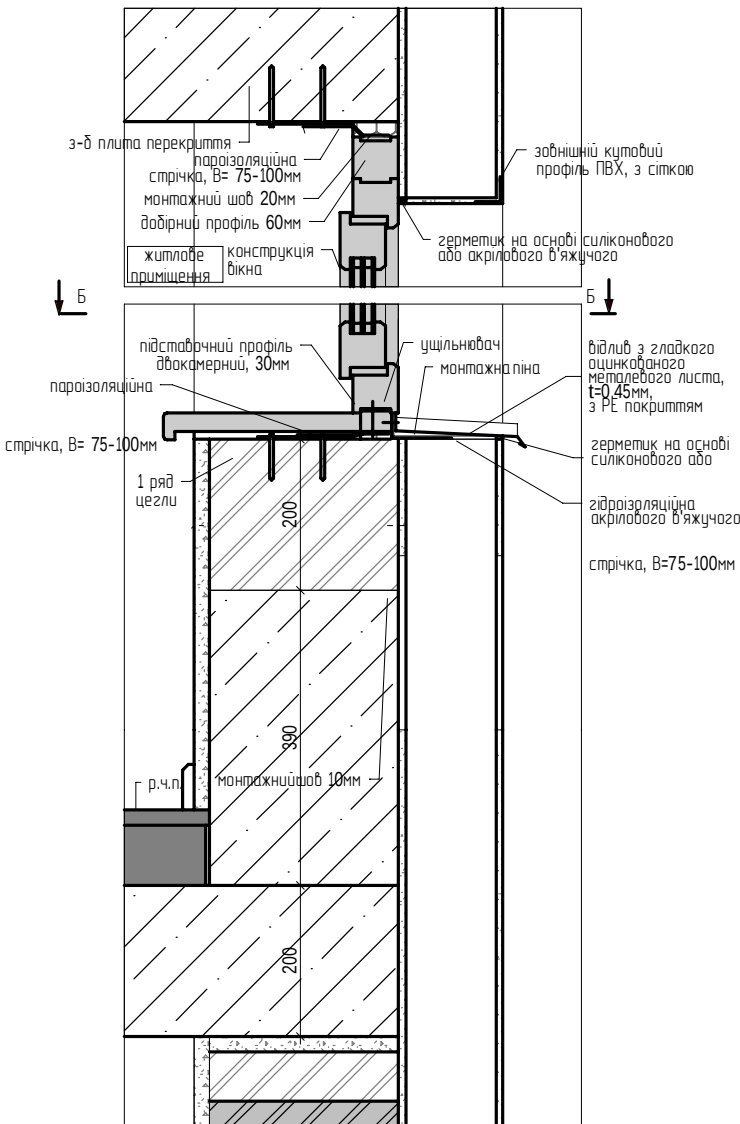

Б-Б

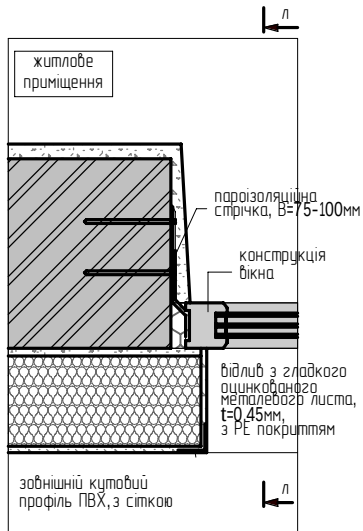


А-А

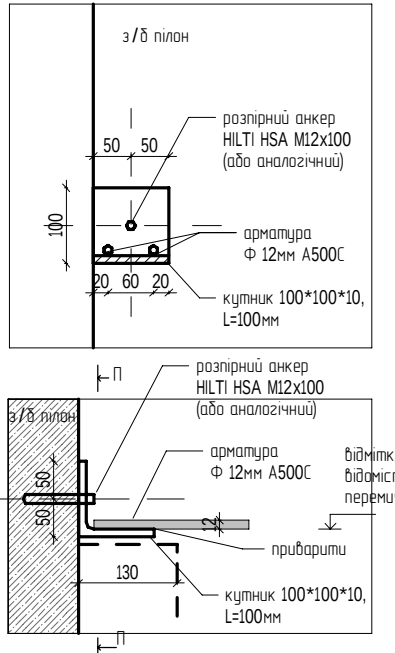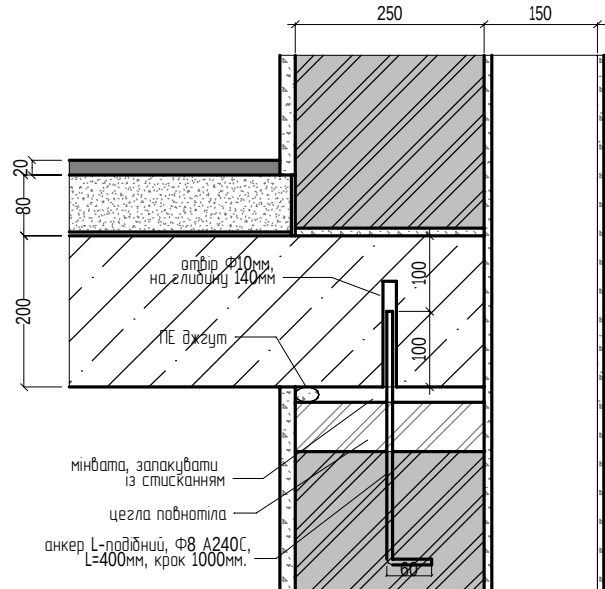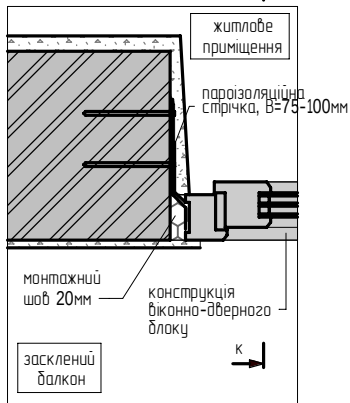

						316-КлЦ-1-АР2			
						"Будівництво громадсько-жилого комплексу на Кільцевій, 3 у Голосівському районі м. Києва"			
Зм.	Кіл.	Арк.	Ндк.	Підпис	Дата	Житловий будинок №1	Стадія	Аркуш	Аркушів
							Р	0022	
ГАП		Гладкевич			04.21	Вузли примикання віконних конструкцій			
Норм. контр.		Прокоп'юк			04.21				
Перевірив		Гладкевич			04.21				
Розробив		Шимчук			04.21				

Щит квартирний

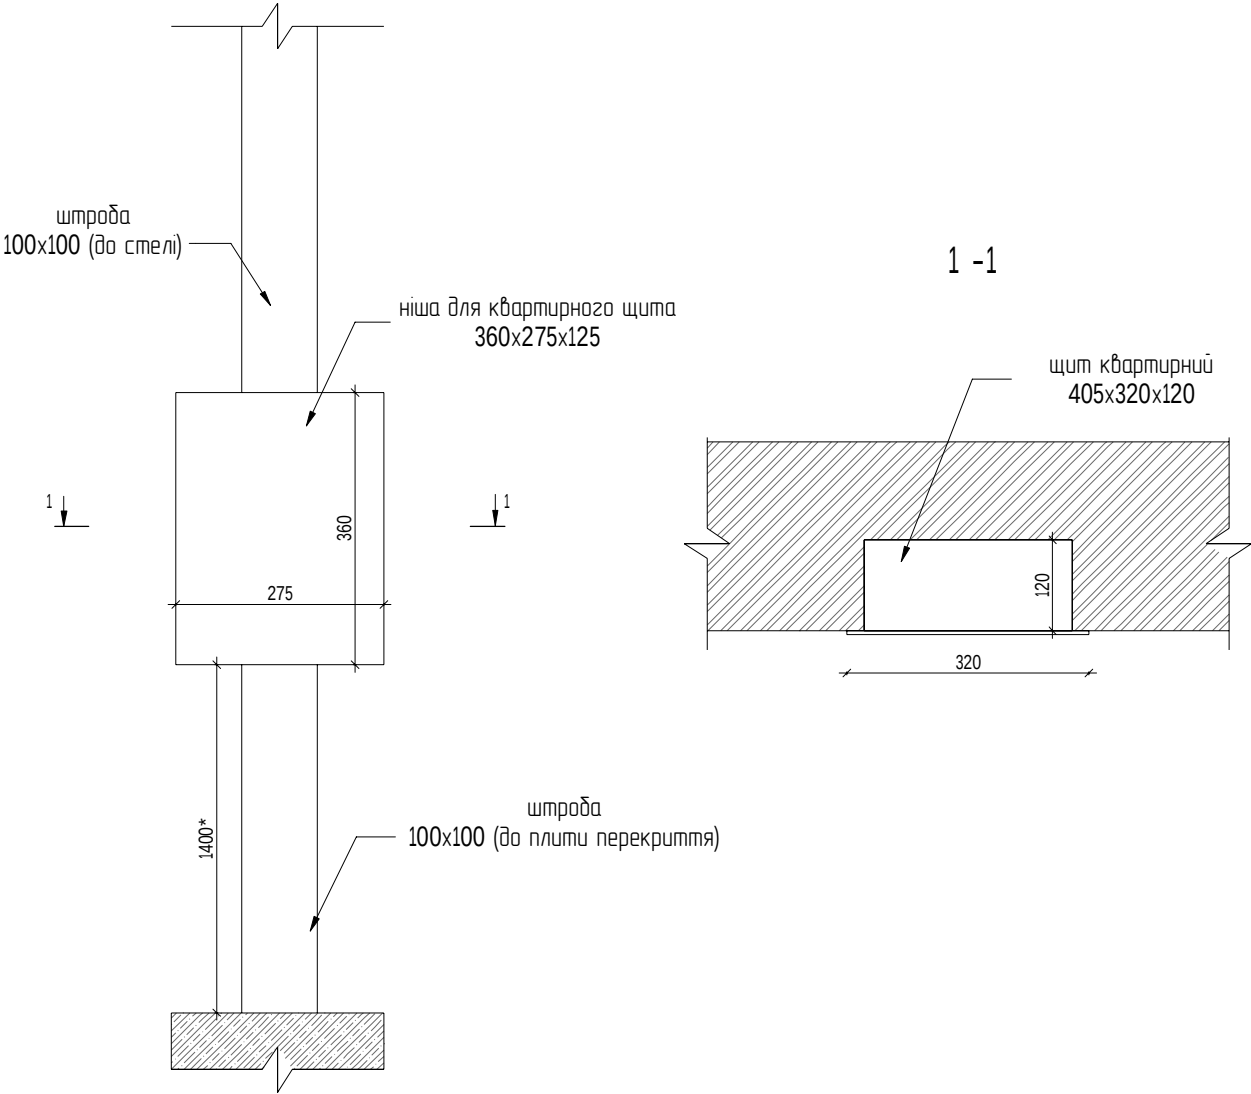

Погодження:

Взам. інв. N

Підп. та дата

інв. N орг.

316-КлЦ-1-AP2

"Будівництво громадсько-жилого комплексу на Кільцевій, 3 у Голосіївському районі м. Києва"

Зм.	Кіл.	Арк.	№док.	Підпис	Дата
ГАП	Гладкевич				04.21
Норм. контр.	Прокоп'юк				04.21
Перевірив	Гладкевич				04.21
Розробив	Шимчук				04.21

Житловий будинок №1

Стадія	Аркуш	Аркушів
Р	0023	

Вузол влаштування електричного щитка у квартирі

AIMM
IMPRESSIVE ARCHITECTURE

Плита монолітна

Отвір Ш10*

l=120мм

Мінеральна вата р=35.45 кг/м³

Ш8 A500C

90

Ш8 A500C крок 1200 мм

100

120

24

188

3

2700

Ц/п розчин М75

Плита монолітна

Плита монолітна

Отвір Ш10*

l=120мм

Мінеральна вата р=35.45 кг/м³

Ш8 A500C

90

Ш8 A500C крок 1200 мм

100

120

24

188

3

2850

Ц/п розчин М75

Плита монолітна


Погоджено:			

№. N опис.	Підп. ма діла	Взам. інв. N


						316-КлЦ-1-АР2			
						"Будівництво громадсько-жилого комплексу на Кільцевій, 3 у Голосіївському районі м. Києва"			
Зм.	Кіл.	Арк.	Ндк.	Підпис	Дата				
						Житловий будинок №1	Стадія	Аркуш	Аркушів
							Р	0024	
ГАП		Гладкевич			04.21	Вузол влаштування внутрішніх перегородок з бетонних блоків			
Норм. контр.		Прокон'юк			04.21				
Перевірів		Гладкевич			04.21				
Розробив		Шимчук			04.21				

Погоджено:		Взам. інв. №	
Підп. та дата			
Інв. № ориг.			


Розріз 1-1 кб.1-5А

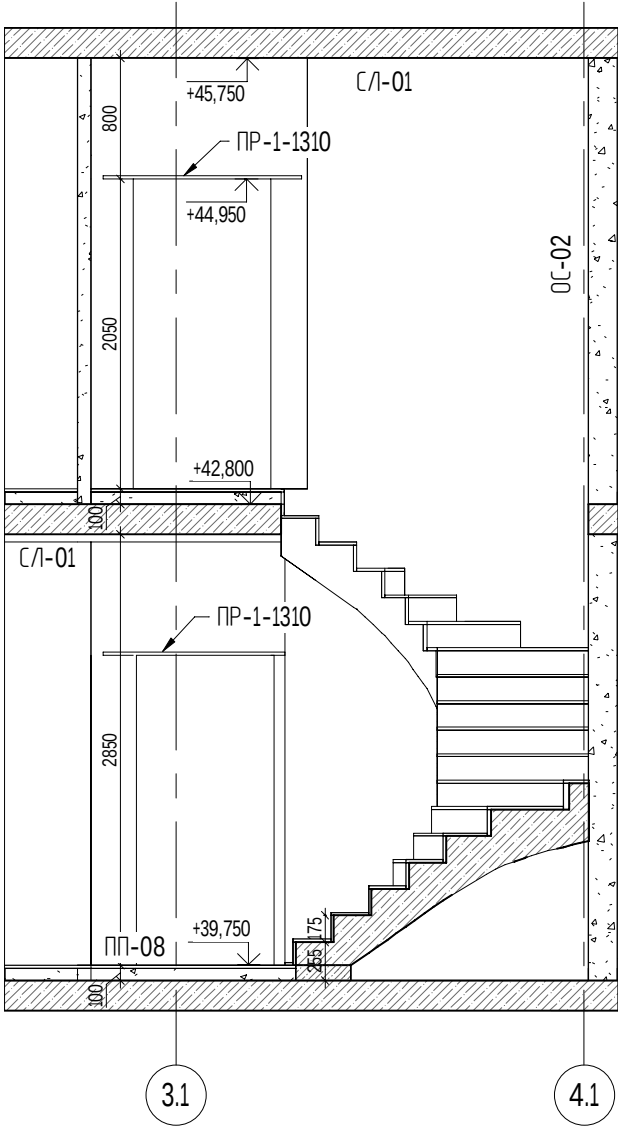


Розріз 2-2 кб.1-4В

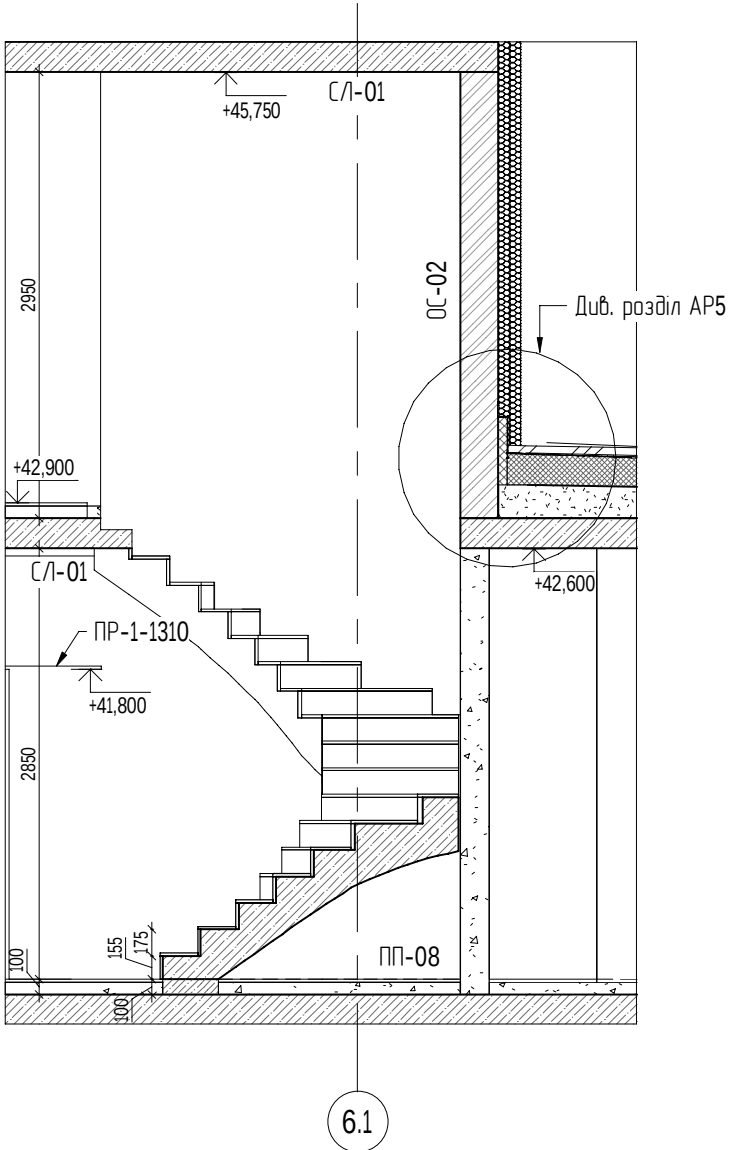


Фрагмент двіриневої кб 1-4В 14 поб

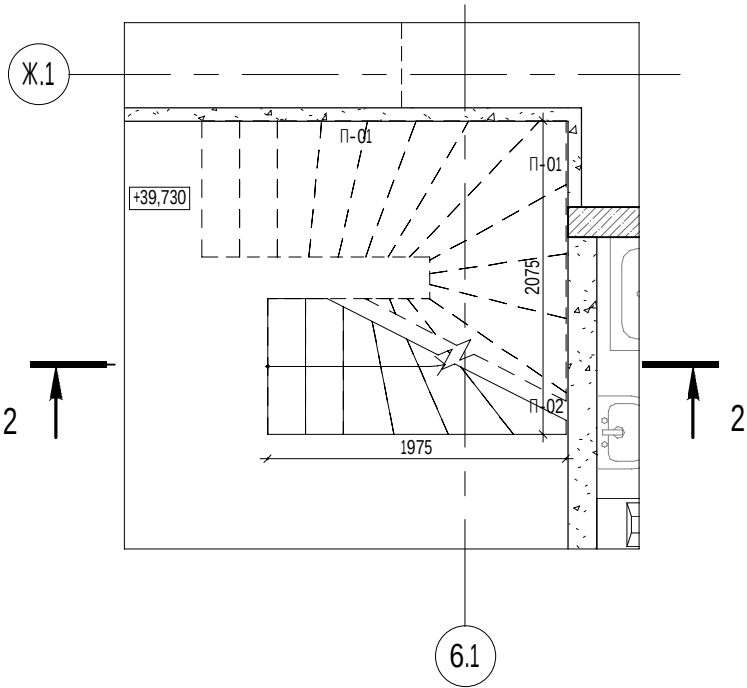


Фрагмент двіриневої кб 1-4В 15 поб

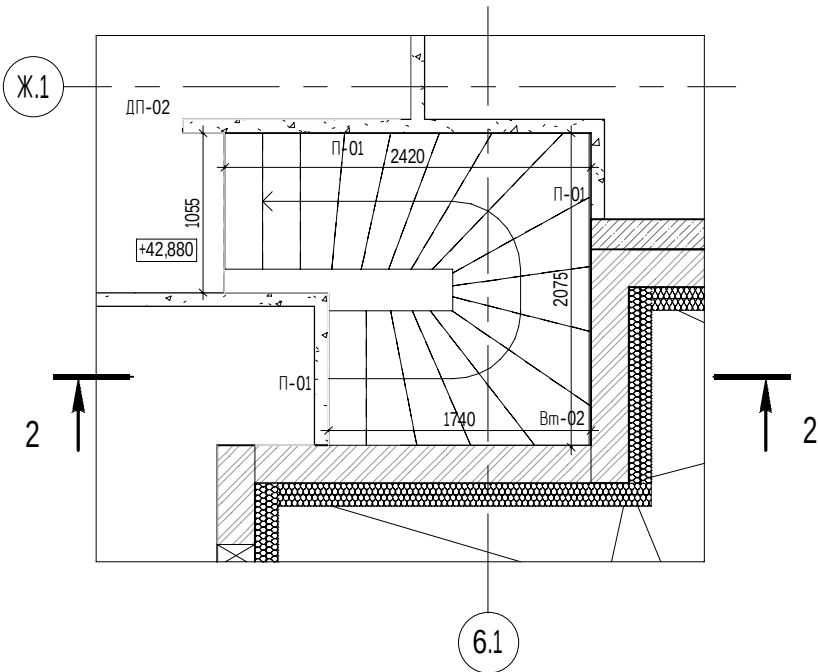

Фрагмент двіриневої кб 2-5А 14 поб

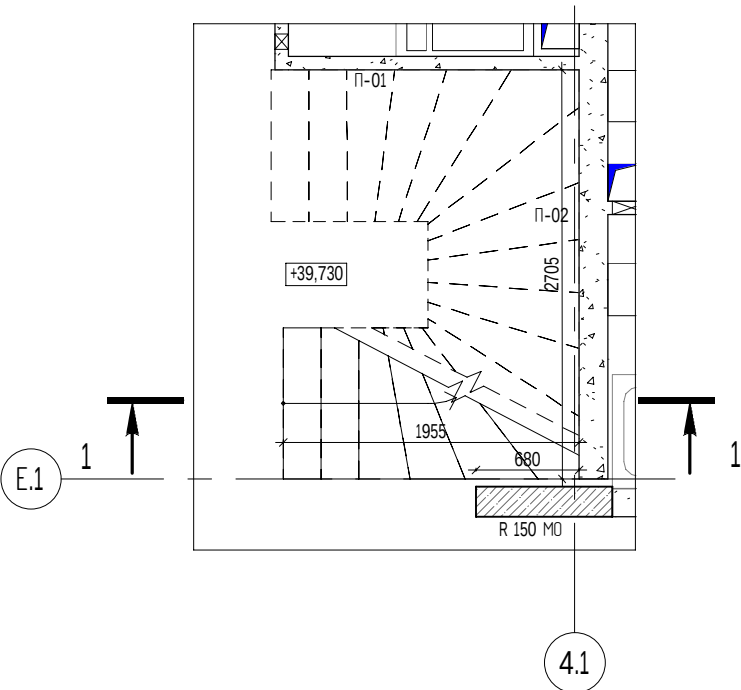


Фрагмент двіриневої кб 2-5А 15 поб

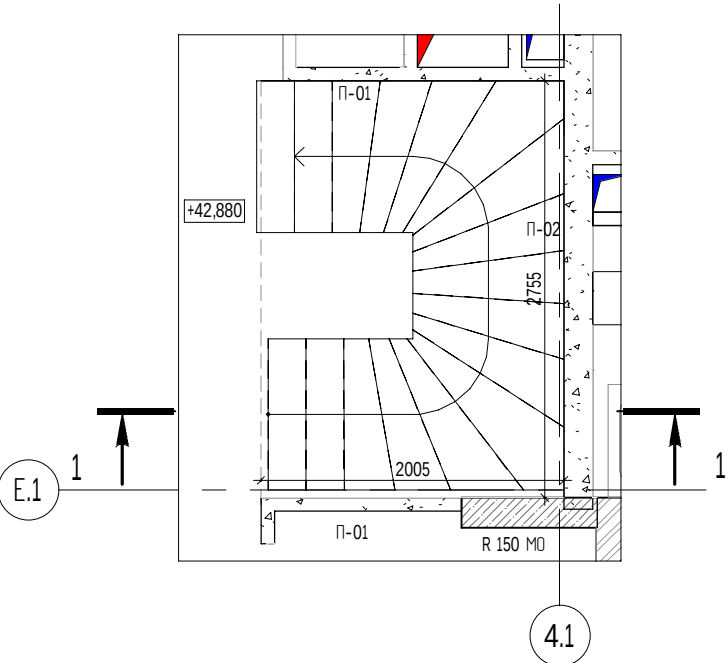


						316-КлЦ-1-АР2		
						"Будівництво громадсько-жилого комплексу на Кільцевій, 3 у Голосіївському районі м. Києва"		
Зм.	Кіл.	Арк.	Ндок.	Підпис	Дата	Житловий будинок №1	Стадія	Аркуш
							Р	0025
ГАП	Гладкевич				04.21	Розріз 1-1, 2-2 двіриневої кб 1-5А, 1-4В		
Норм. контр.	Прокоп'юк				04.21			
Перевірив	Гладкевич				04.21			
Розробив	Шимчук				04.21			

Погоджено:		Взам. інв. N	
Підп. та дата			
Інв. N ориг.			


Розріз 3-3 кв.1-3D

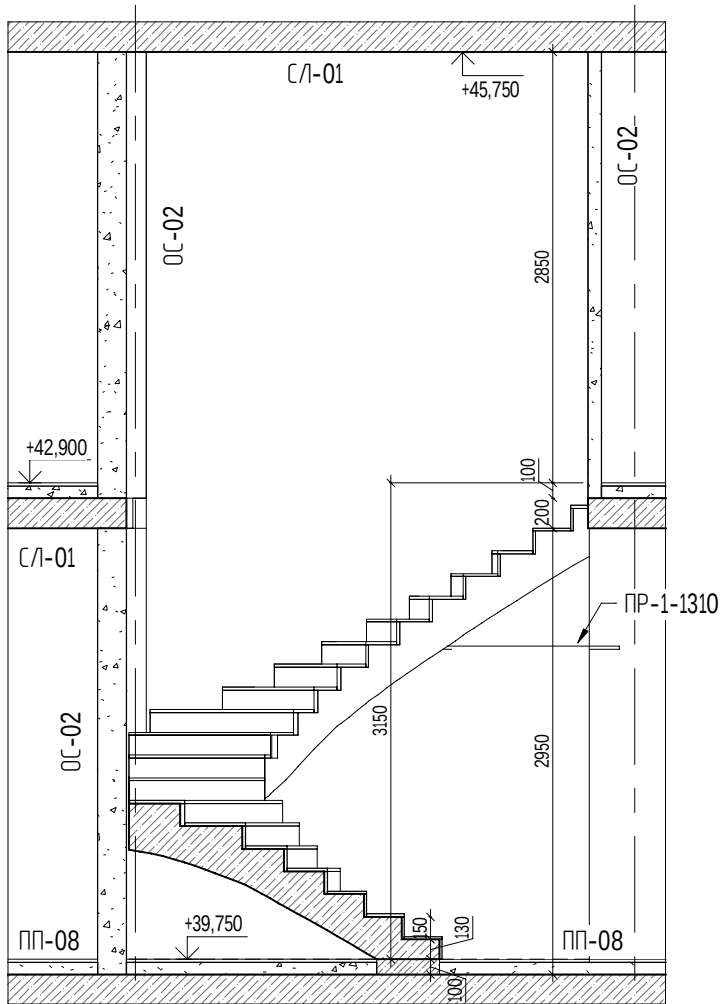


Фрагмент двіривневої кв 1-3D 14 поб

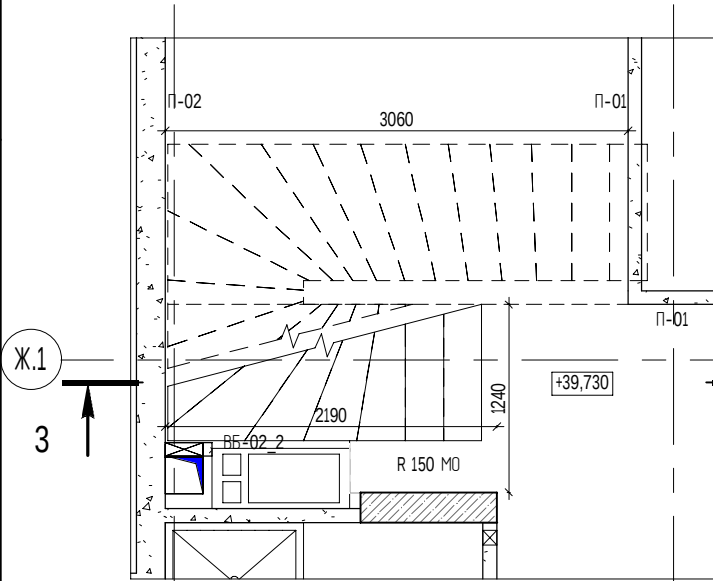


Розріз 4-4 кв.1-4J

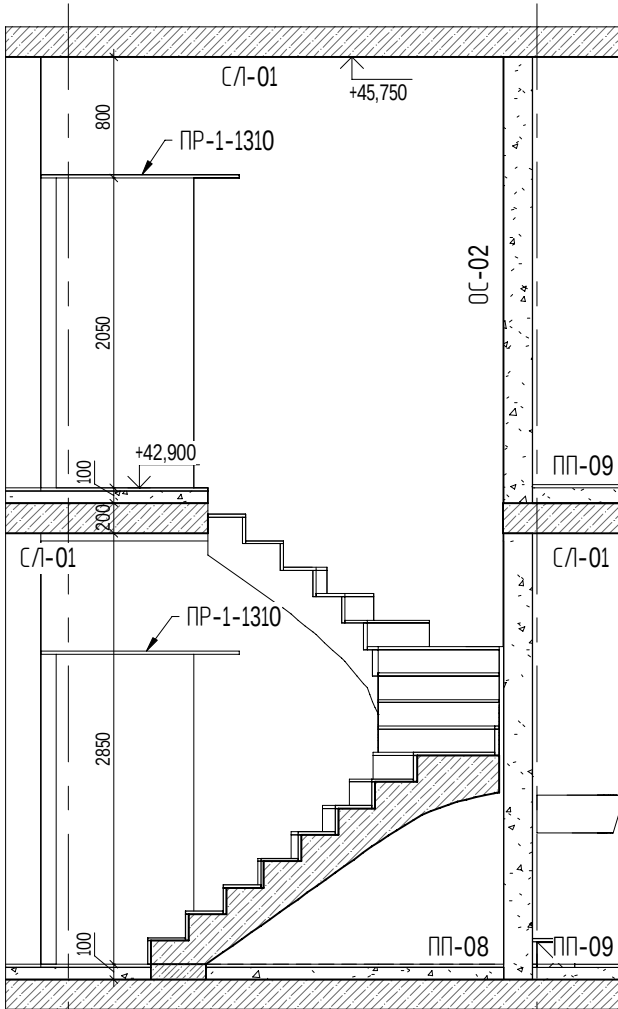


Фрагмент двіривневої кв 1-3D 15 поб

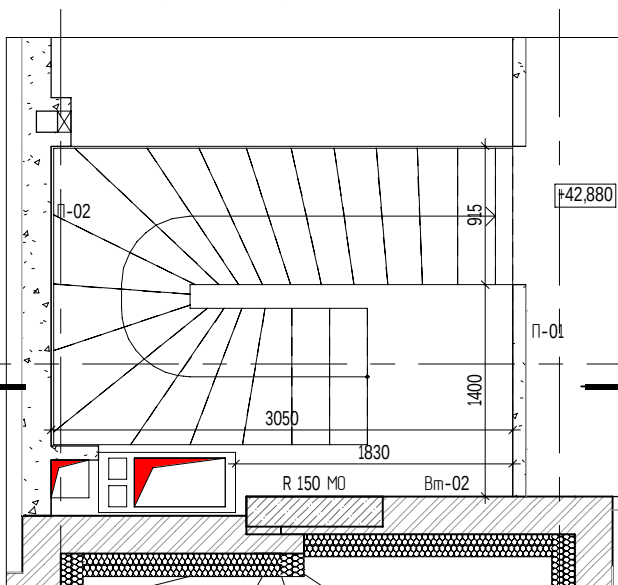

Фрагмент двіривневої кв 1-4J 14 поб

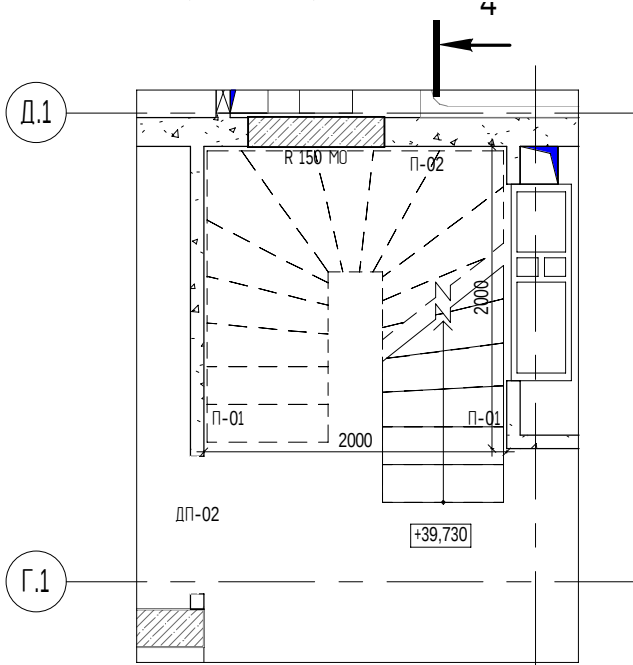


Фрагмент двіривневої кв 1-4J 15 поб

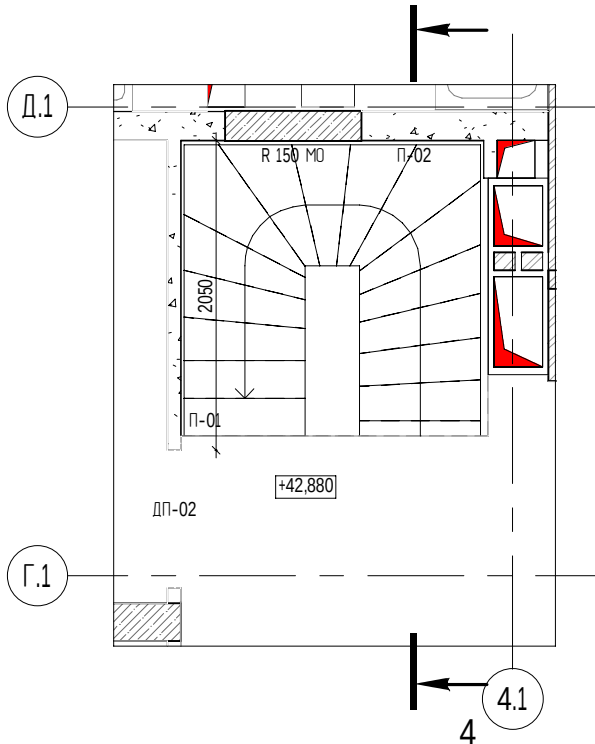

						316-КлЦ-1-AP2			
						"Будівництво громадсько-жилого комплексу на Кільцевій, 3 у Голосіївському районі м. Києва"			
Зм.	Кіл.	Арк.	Ндок.	Підпис	Дата				
						Житловий будинок №1	Стадія	Аркуш	Аркушів
							Р	0026	
ГАП		Гладкевич			04.21	Розріз 3-3, 4-4 двіривневих квартир 1-3D, 1-4J			
Норм. контр.		Прокоп'юк			04.21				
Перевірю		Гладкевич			04.21				
Розроблю		Шимчук			04.21				

Погоджено:		Взам. інв. N	Підп. та дата	Інв. N ориг.


Розріз 5-5 кв.1-2G

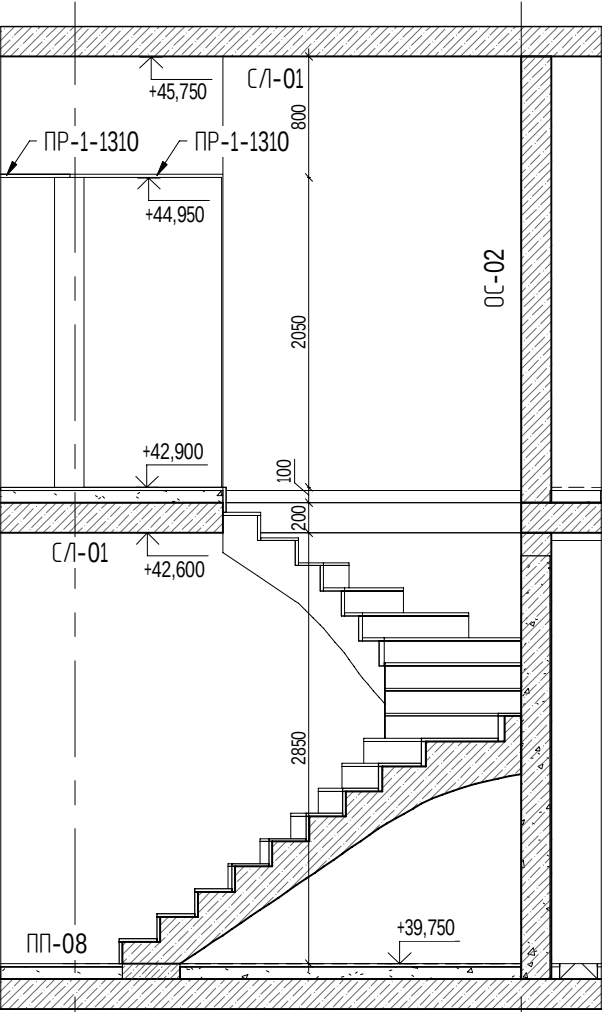

7.1

6.1


Розріз 6-6 кв.1-2F

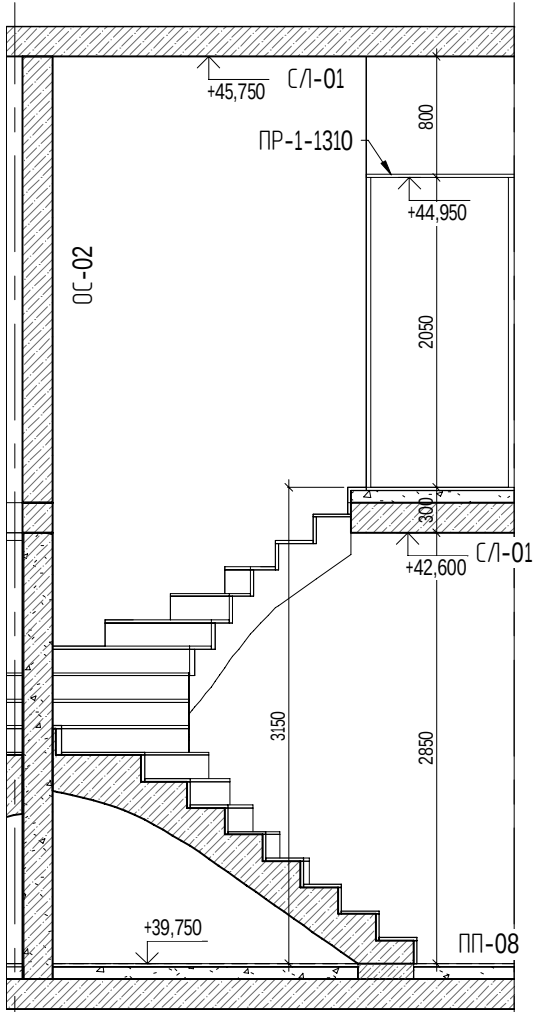

10.1

9.1


Фрагмент двіриневої кв 1-2F 14 поб

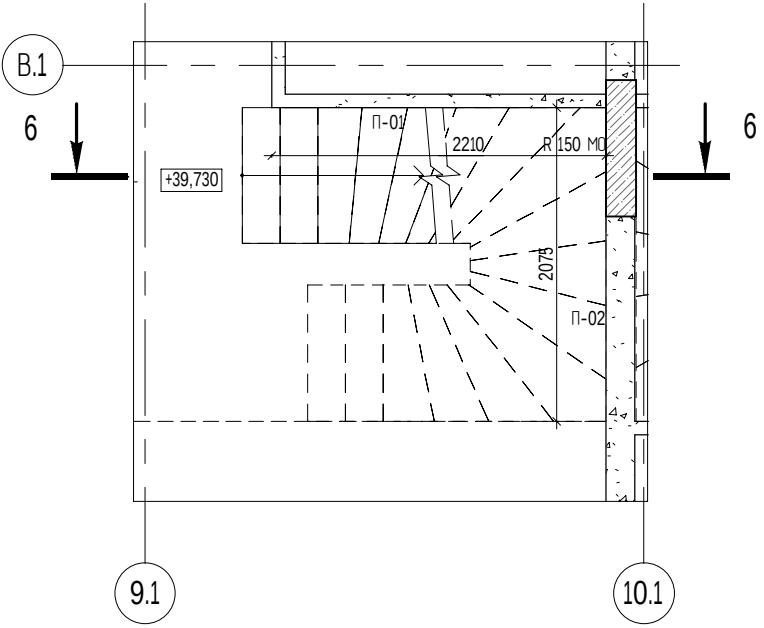

9.1

10.1


Фрагмент двіриневої кв 1-2G 14 поб

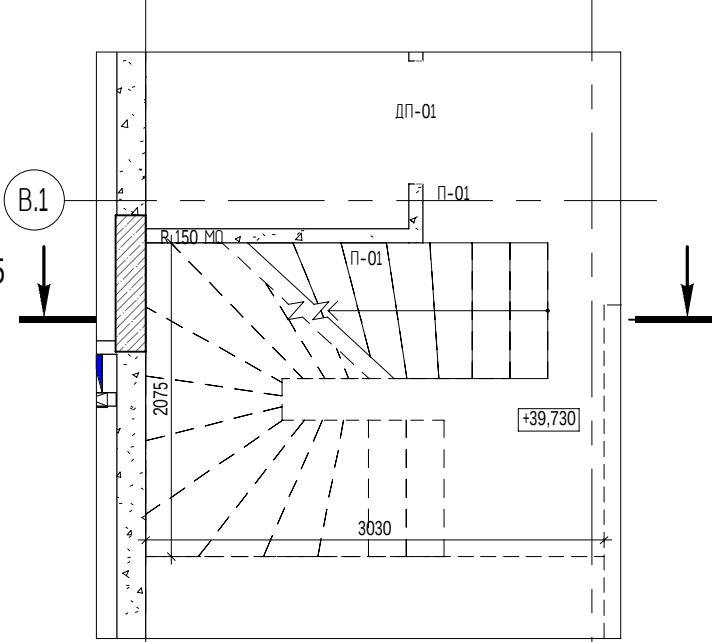

6.1

7.1


Фрагмент двіриневої кв 1-2G 15 поб

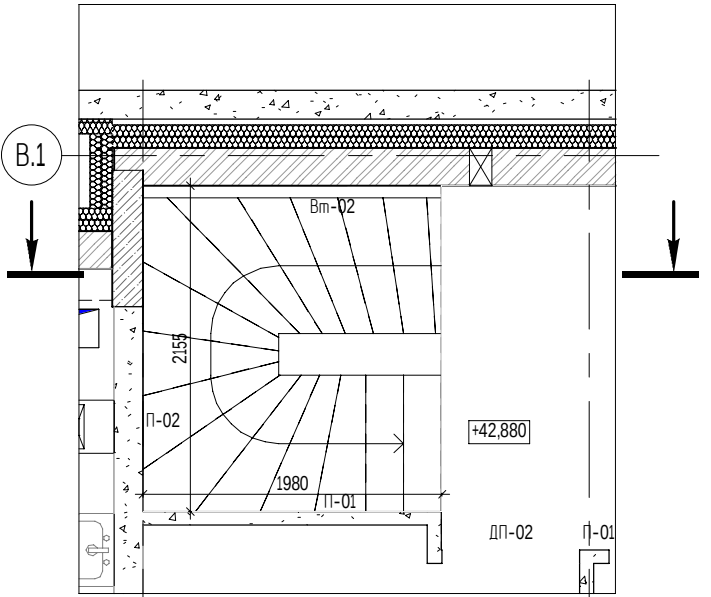

6.1

7.1

Фрагмент двіриневої кв 1-2F 15 поб

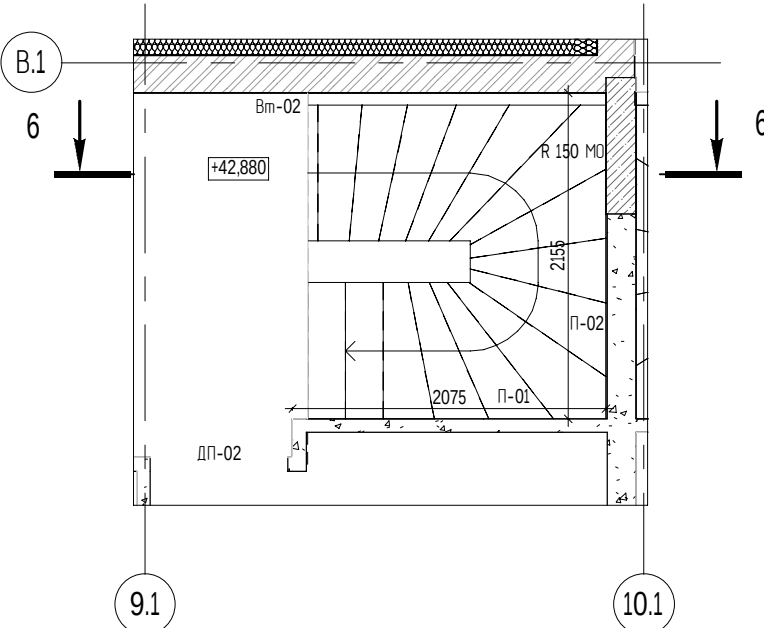


9.1

10.1

						316-КлЦ-1-АР2			
						"Будівництво громадсько-жилого комплексу на Кільцевій, 3 у Голосіївському районі м. Києва"			
Зм.	Кіл.	Арк.	Ндок.	Підпис	Дата				
						Житловий будинок №1	Стадія	Аркуш	Аркушів
							Р	0027	
ГАП		Гладкевич			04.21	Розріз 5-5, 6-6 двіриневої квартир 1-2G, 1-2F			
Норм. контр.		Прокоп'юк			04.21				
Перевірив		Гладкевич			04.21				
Розробив		Шимчук			04.21				

Погоджено:					
Взам. інв. N					
Підп. та дата					
Інв. N ориз.					

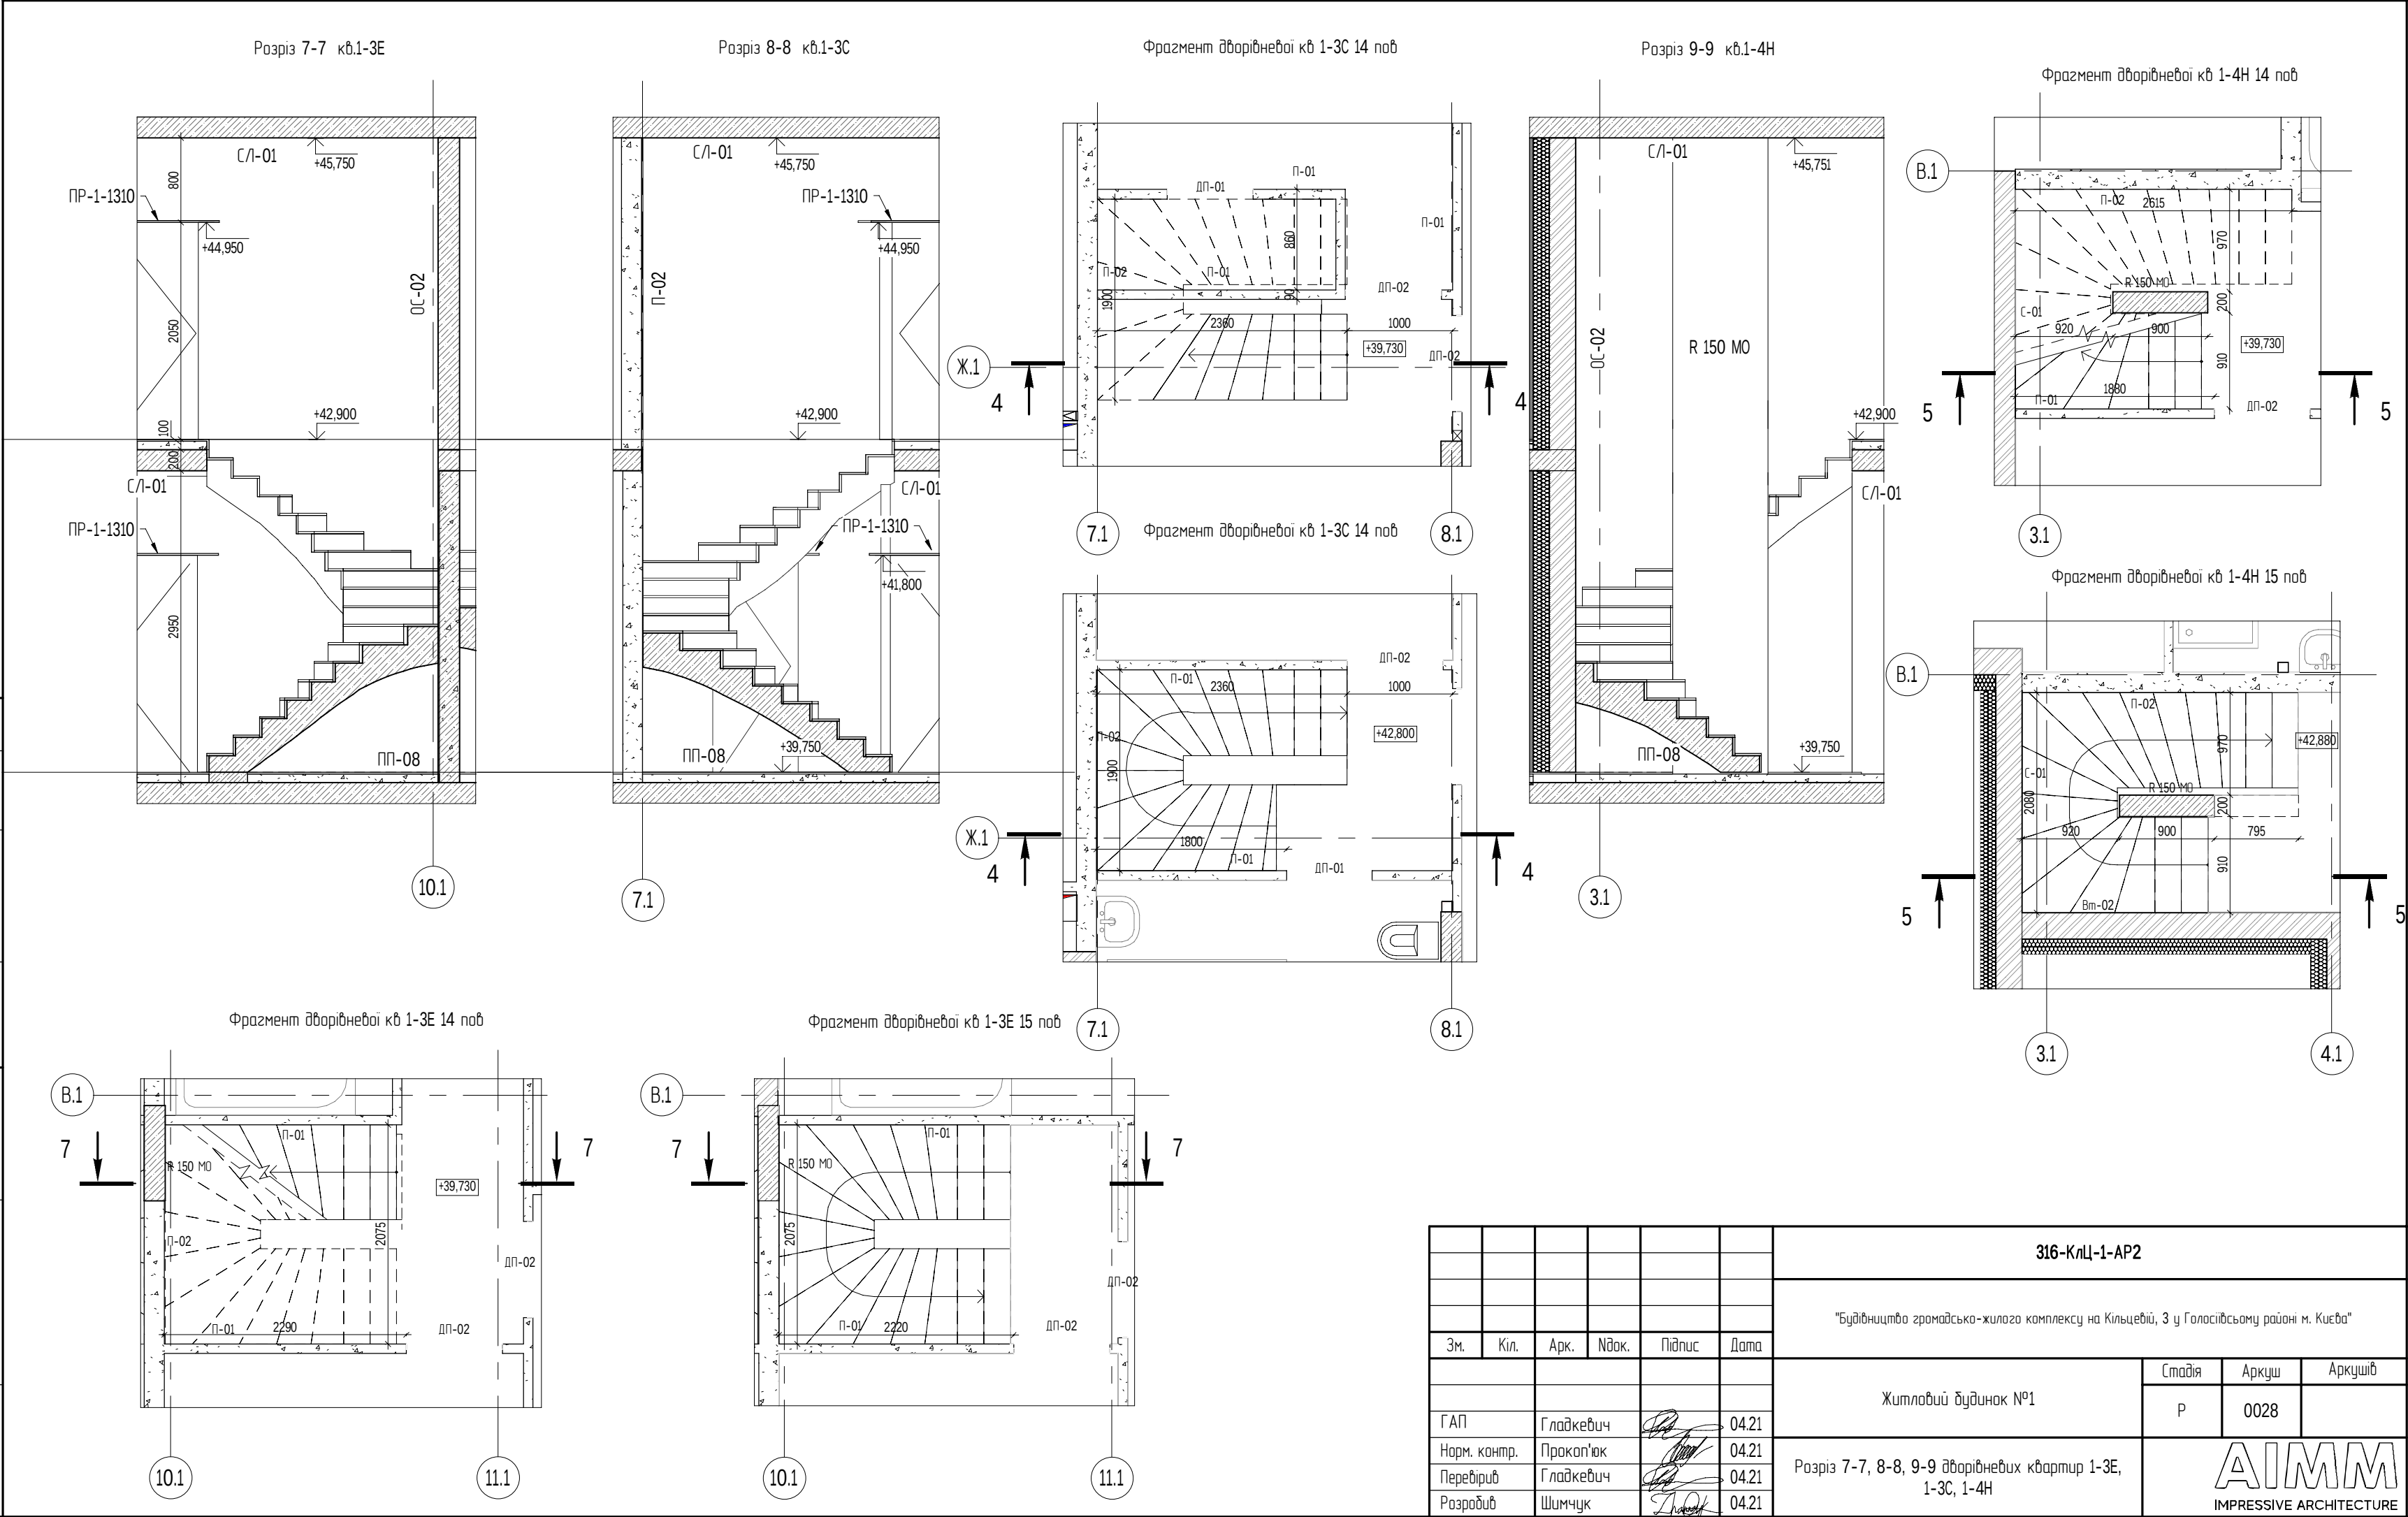

						316-КлЦ-1-AP2			
						"Будівництво громадсько-жилого комплексу на Кильцевій, 3 у Голосівському районі м. Києва"			
Зм.	Кіл.	Арк.	Ндок.	Підпис	Дата	Житловий будинок №1	Стадія	Аркуш	Аркушів
							Р	0028	
ГАП		Гладкевич			04.21	Розріз 7-7, 8-8, 9-9 двіриневоїх квартир 1-3Е, 1-3С, 1-4Н			
Норм. контр.		Прокоп'юк			04.21				
Перевірю		Гладкевич			04.21				
Розроблю		Шимчук			04.21				

Погоджено:		
	Взам. інв. N	
Інв. N орг.		
	Підп. та дата	

- Ф0-07
- Керамограніт - 20мм
 - Покриттяний прошарок - 40 мм
 - Утеплювач з мінераловатної вати $\rho=125 \text{ кг/м}^3$, $\lambda=0,045 \text{ Вт/м}\cdot\text{К}$ - 150мм
 - Керамічний блок (2NF) - 250мм

Розріз а-а

ПкР-02

- Керамічна плитка на морозостійкому клею - 15 мм
- Цементно-піщана стяжка М150, армована сіткою 3мм з чарункою 100х100 мм - 50 мм
- Рулонний бітумно-полімерний покрівельний матеріал типу "Техноеласт ЕКП" або аналог;
- Рулонний бітумно-полімерний покрівельний матеріал типу "Техноеласт ЕПП" або аналог;
- Цементно-піщана стяжка М150, армована сіткою 3мм з чарункою 100х100 мм по цхилу - 50-100 мм
- Гідроарьер з армованої плівки (100г/м3)
- Утеплювач ЕППС(ГІ) -200 мм
- Параарьер з армованої плівки (100г/м3)
- Залізобетонна плита (див. розділ КБ)

Вузол 3



+6,600
F03

+6,600
F03

/Л.1

К.1

И.1


Ф0-05

- Покриттяний прошарок;
- Цегляна кладка 120 мм на ц/л розчині (темна, тип цегли буде узгоджено до муривальних робіт на фасаді)

ПкР-02

- Керамічна плитка на морозостійкому клею - 15 мм
- Цементно-піщана стяжка М150, армована сіткою 3мм з чарункою 100х100 мм - 50 мм
- Рулонний бітумно-полімерний покрівельний матеріал типу "Техноеласт ЕКП" або аналог;
- Рулонний бітумно-полімерний покрівельний матеріал типу "Техноеласт ЕПП" або аналог;
- Цементно-піщана стяжка М150, армована сіткою 3мм з чарункою 100х100 мм по цхилу - 50-100 мм
- Гідроарьер з армованої плівки (100г/м3)
- Утеплювач ЕППС(ГІ) -200 мм
- Параарьер з армованої плівки (100г/м3)
- Залізобетонна плита (див. розділ КБ)

Фартук з листової сталі оцинкований , t=0.5мм

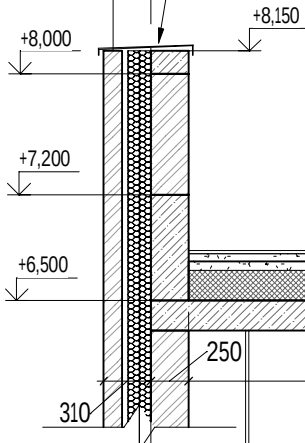


Разріз б-б

Ф0-07

- Керамограніт - 20мм
- Покриттяний прошарок - 40 мм
- Утеплювач з мінераловатної вати $\rho=125 \text{ кг/м}^3$, $\lambda=0,045 \text{ Вт/м}\cdot\text{К}$ - 150мм
- Керамічний блок (2NF) - 250мм

Фартук з листової сталі оцинкований , t=0.5мм

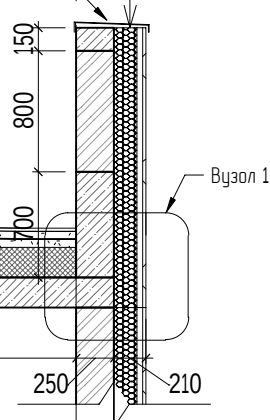

/Л.1

Вузол 1

+6,500
S03

+6,500
S03

/Л.1

Вузол 2

+6,500
S03

+6,500
S03

К.1

Вузол 4




+6,500
S03

+6,500
S03

И.1






						316-КлЦ-1-АР2			
						"Будівництво громадсько-житлого комплексу на Кильцевій, 3 у Голосієвському районі м. Києва"			
Зм.	Кіл.	Арк.	Ндк.	Підпис	Дата	Житловий будинок №1	Стадія	Аркуш	Аркушів
							Р	0029	
Г.АП	Гладкевич				04.21	Переріз 1-1. Вузли влаштування покрівлі терас			
Норм. контр.	Пракоп'юк				04.21				
Перевірив	Гладкевич				04.21				
Розробив	Шимчук				04.21				


№. N ord.	
-----------	--

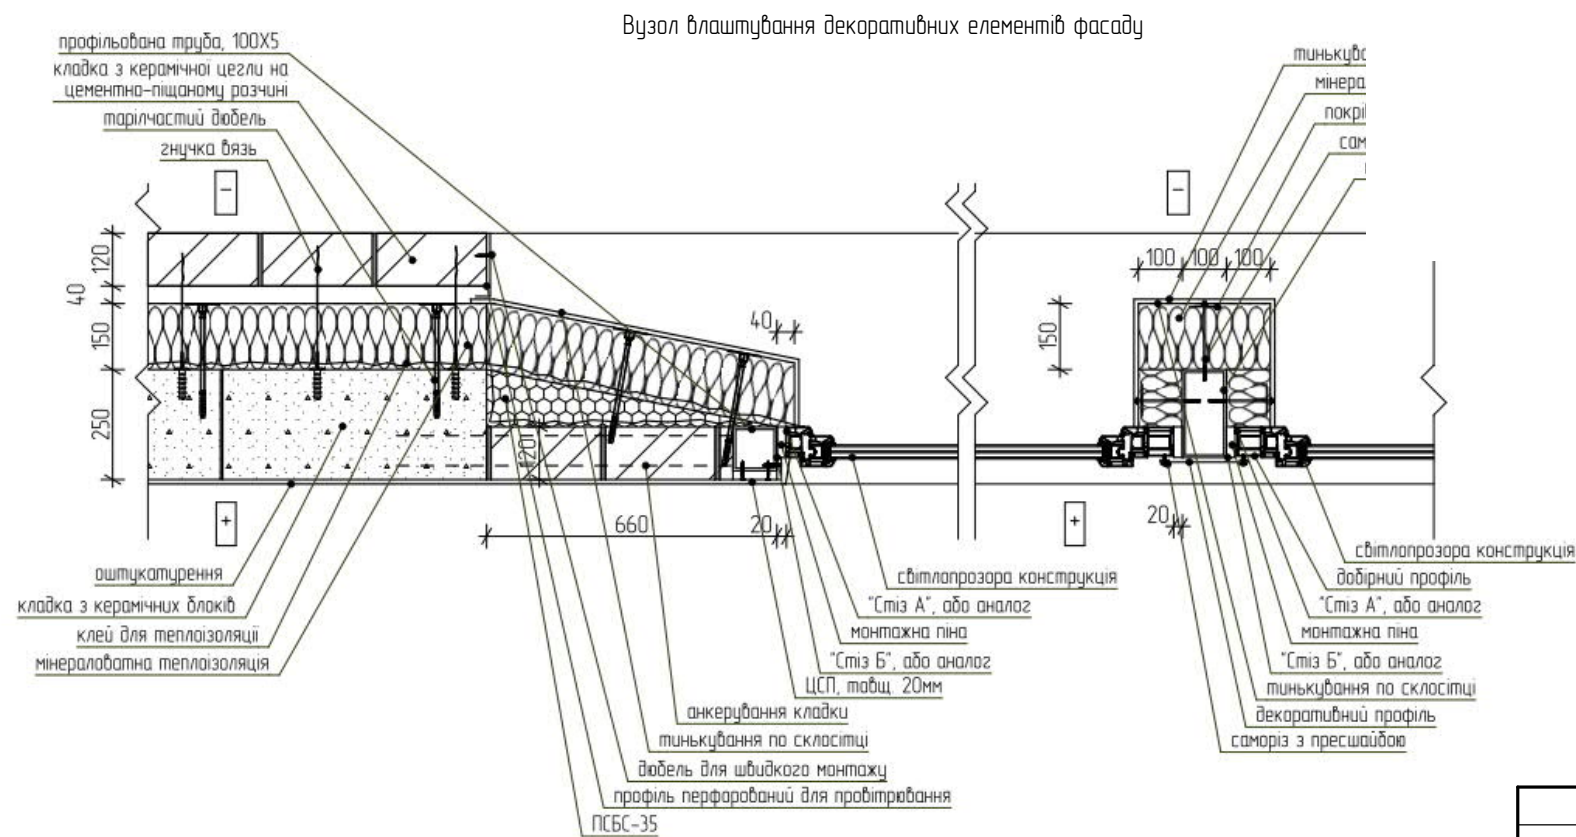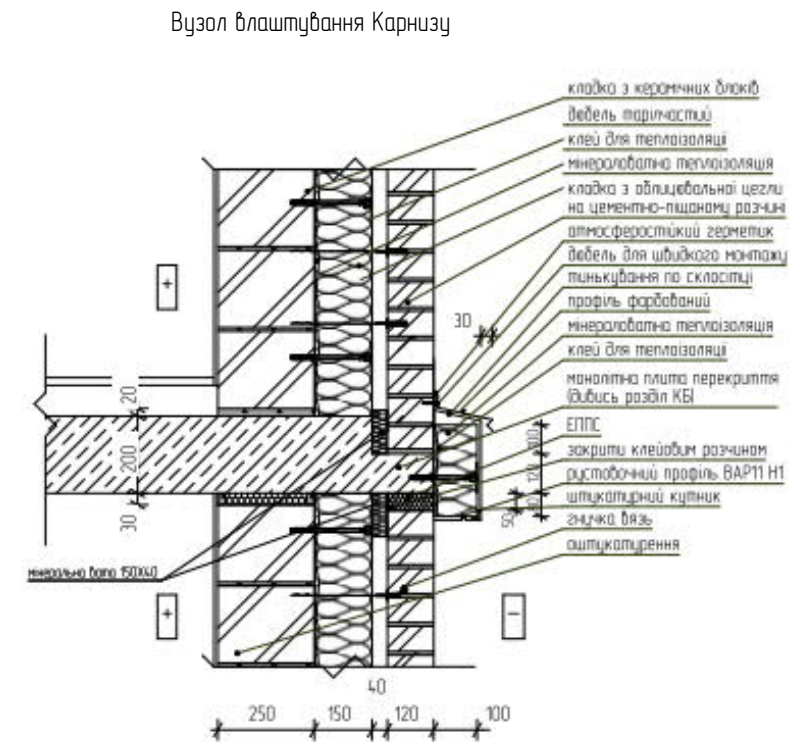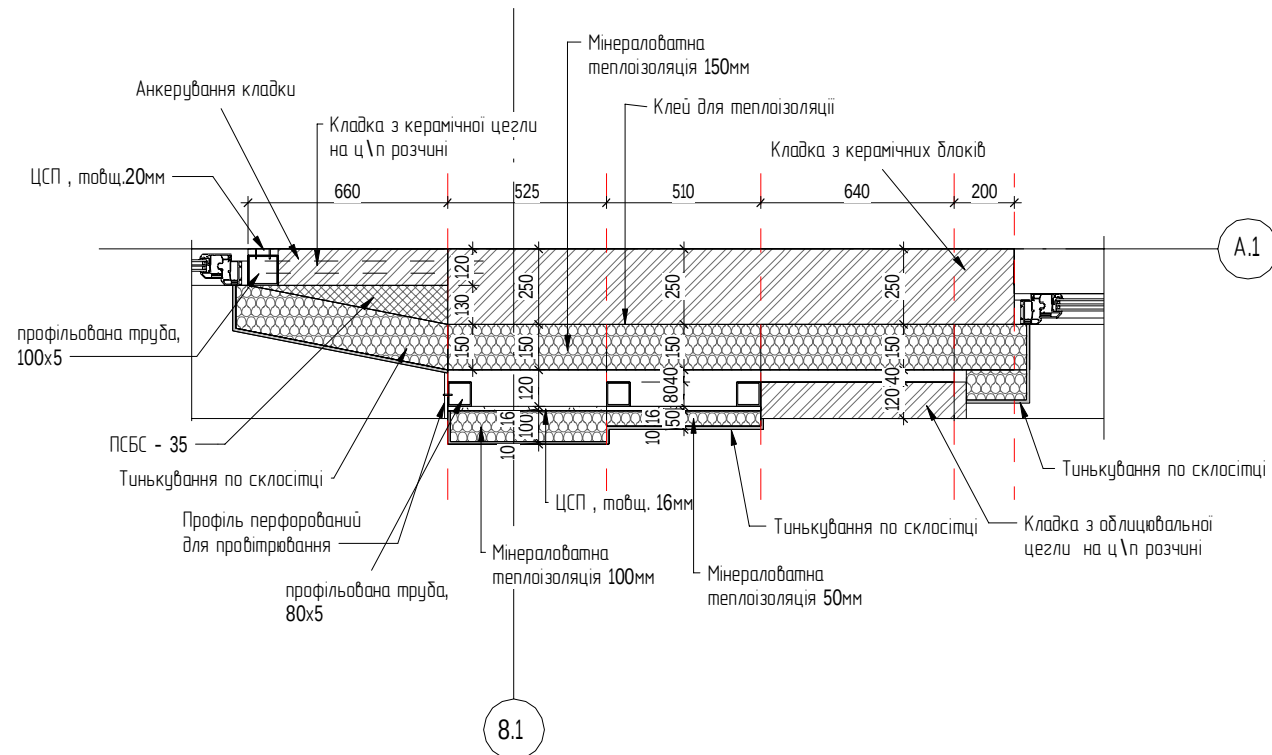





						316-КлЦ-1-АР2				
						"Будівництво громадсько-жилого комплексу на Кільцевій, 3 у Голосіївському районі м. Києва"				
Зм.	Кіл.	Арк.	Ндк.	Підпис	Дата					
						Житловий будинок №1		Стадія	Аркуш	Аркушів
								Р	0030	
ГАП	Гладкевич		04.21	Вузли влаштування декоративних елементів зовнішніх стін						
Норм. контр.	Прокон'юк		04.21							
Перебірив	Гладкевич		04.21							
Розробив	Шимчук		04.21							

Погоджені:				
Взам. інв. N				
Підп. та дата				
Інв. N орг.				

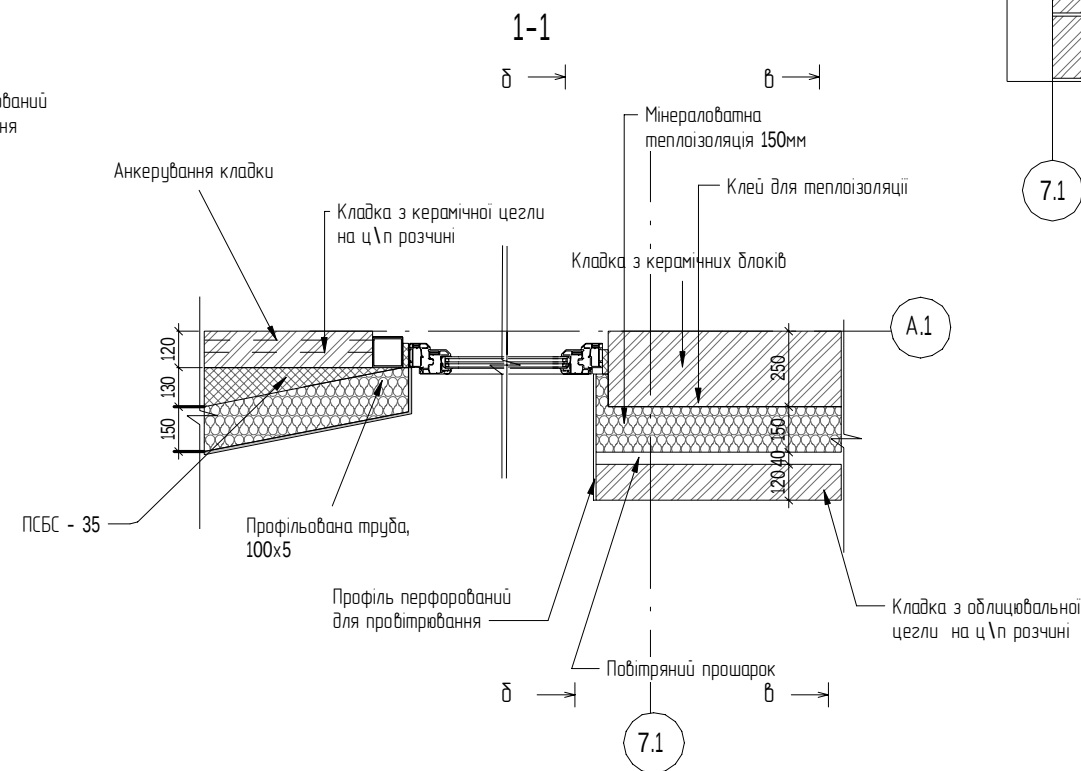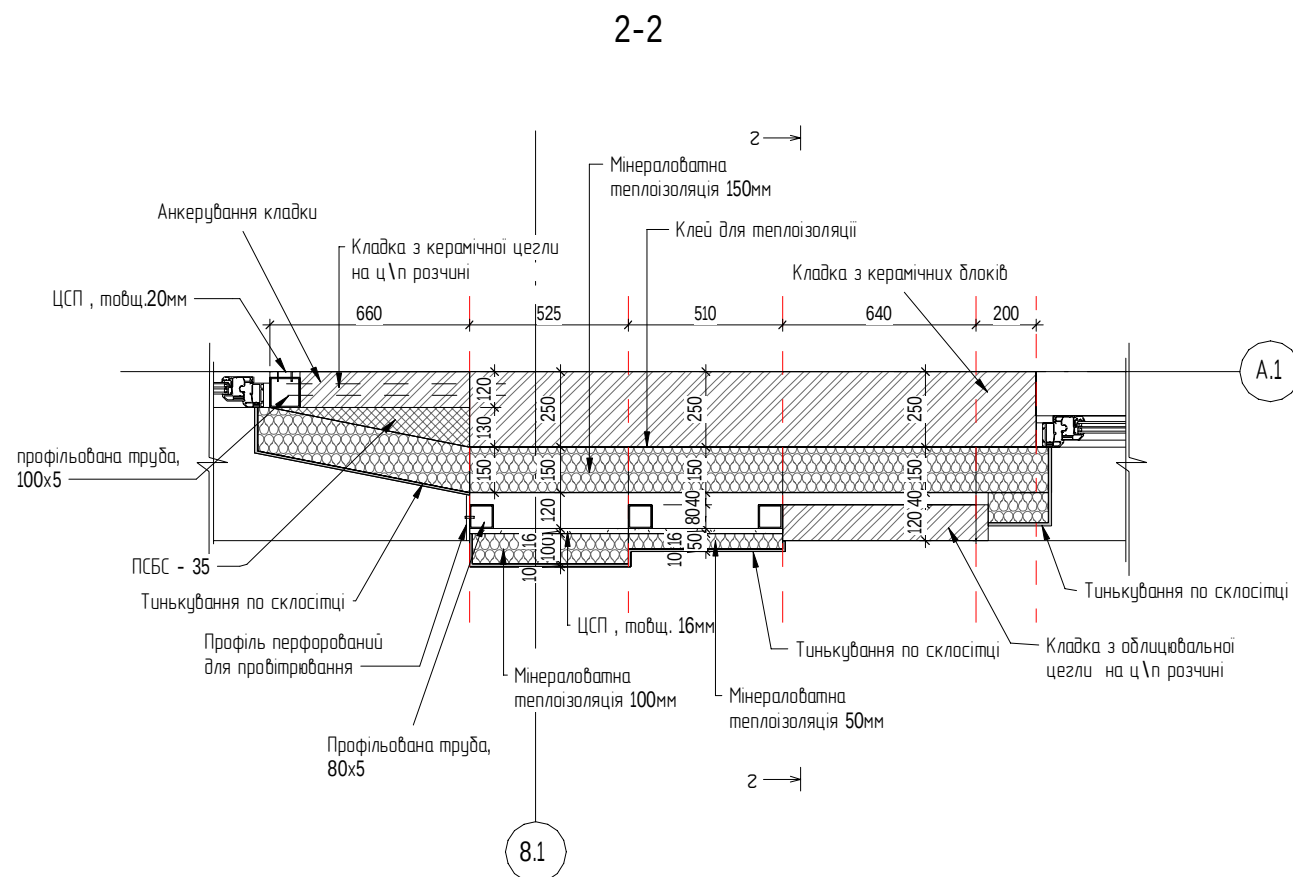
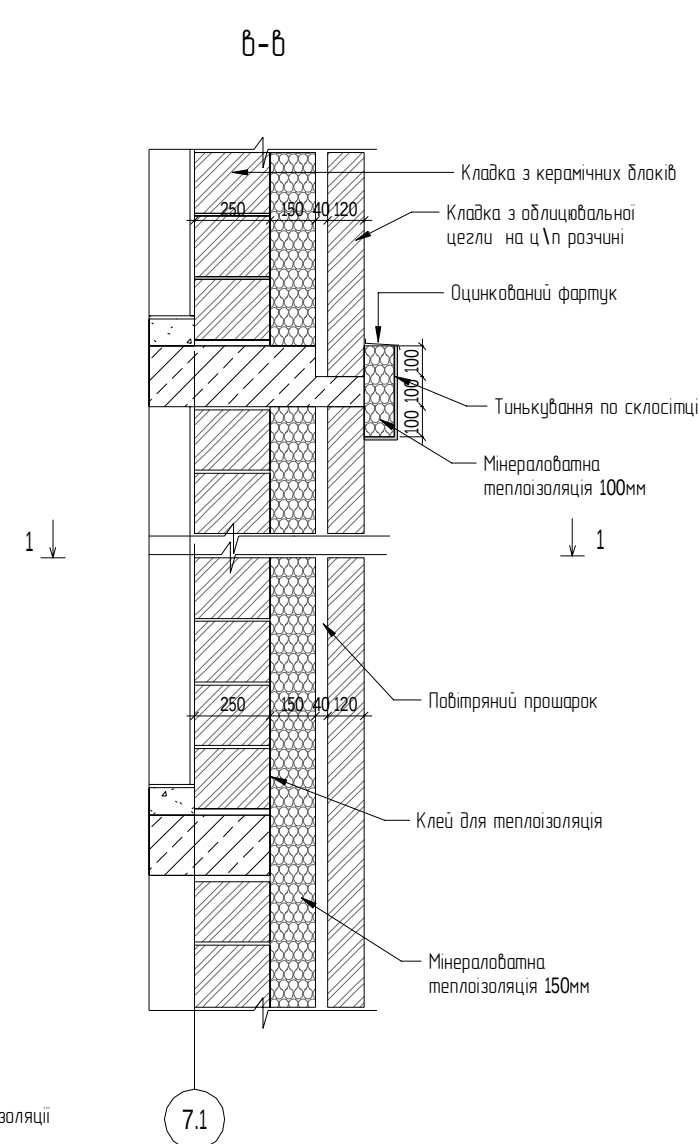
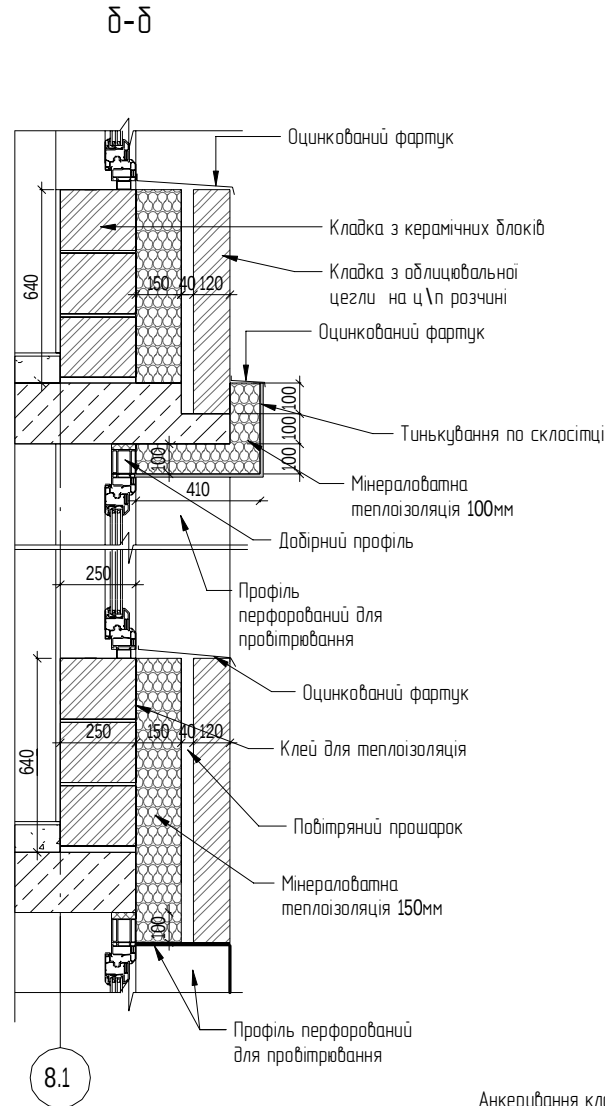
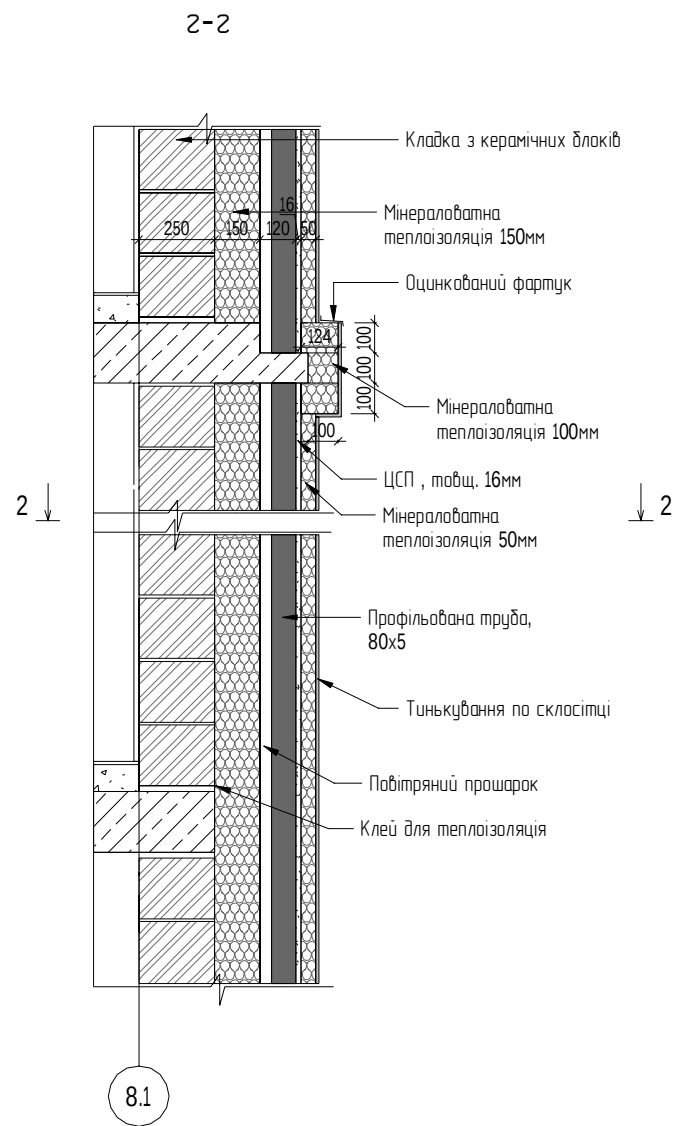


 						316-КлЦ-1-AP2			
						"Будівництво громадсько-жилого комплексу на Кільцевій, 3 у Голосіївському районі м. Києва"			
Зм.	Кіл.	Арк.	Ндк.	Підпис	Дата	Житловий будинок №1	Стадія	Аркуш	Аркушів
							Р	0031	
ГАП	Гладкевич		04.21	Перетини зовнішніх стін	 IMPRESSIVE ARCHITECTURE				
Норм. контр.	Прокоп'юк		04.21						
Перевірив	Гладкевич		04.21						
Розробив	Шимчук		04.21						

№. N орг.	Підп. та дата	Взам. №. N	Погоджено:		

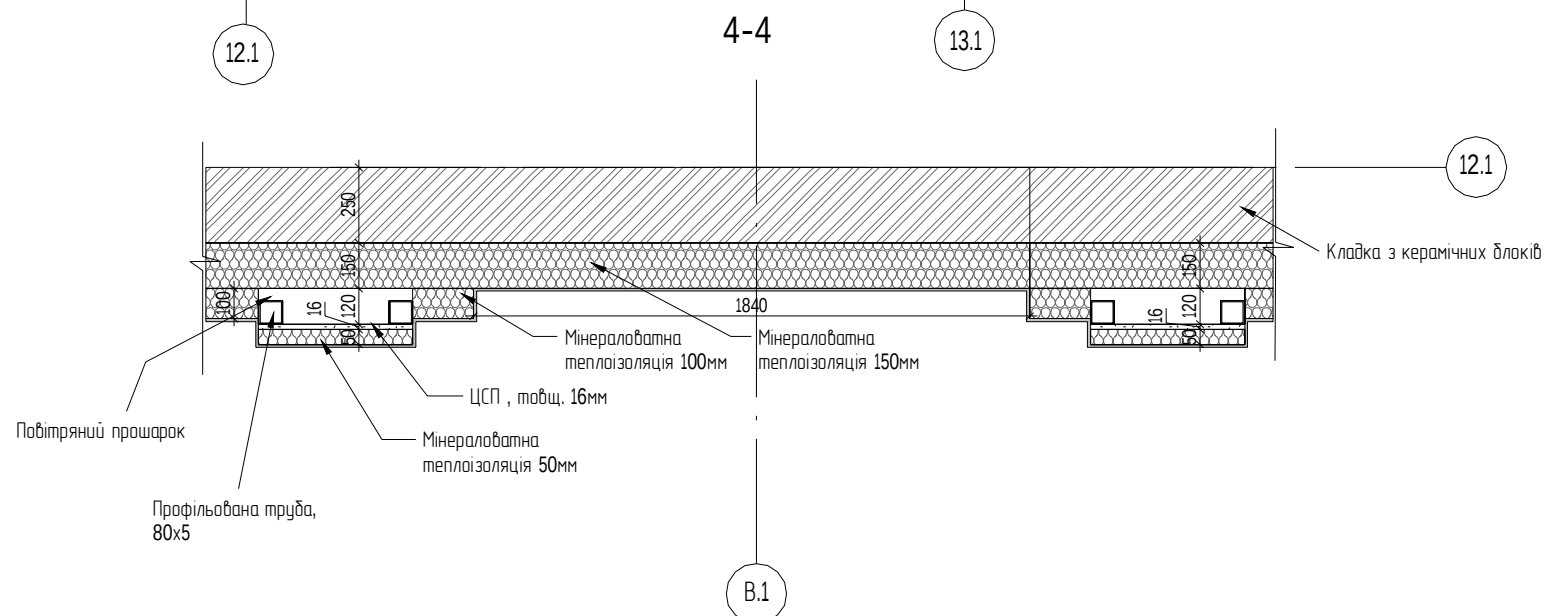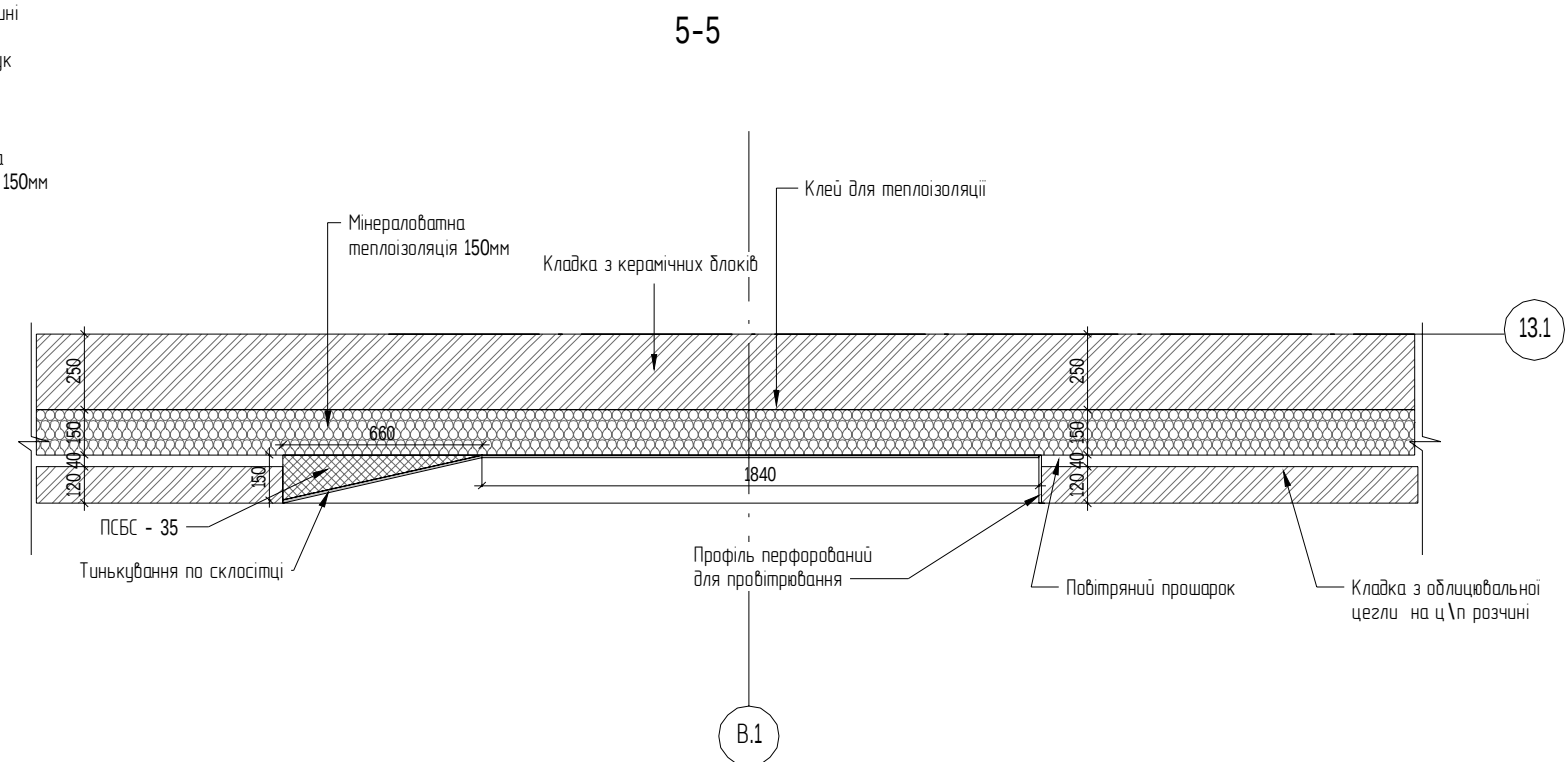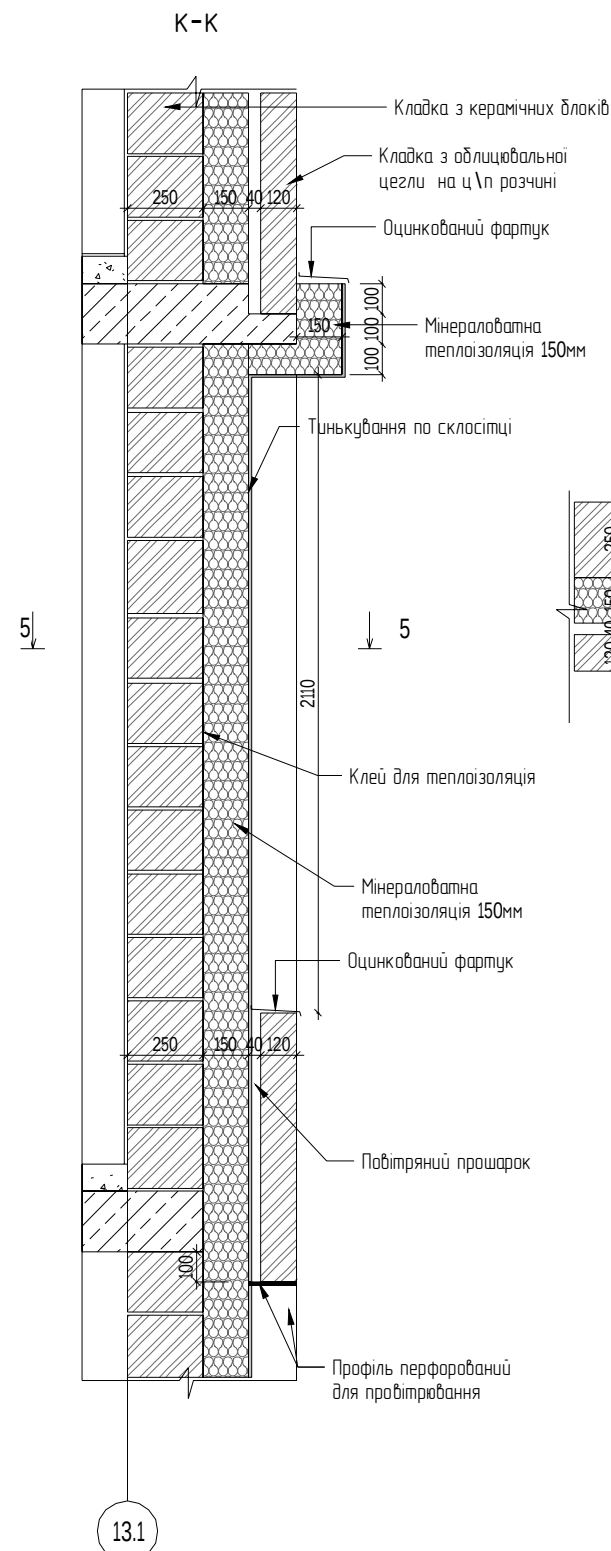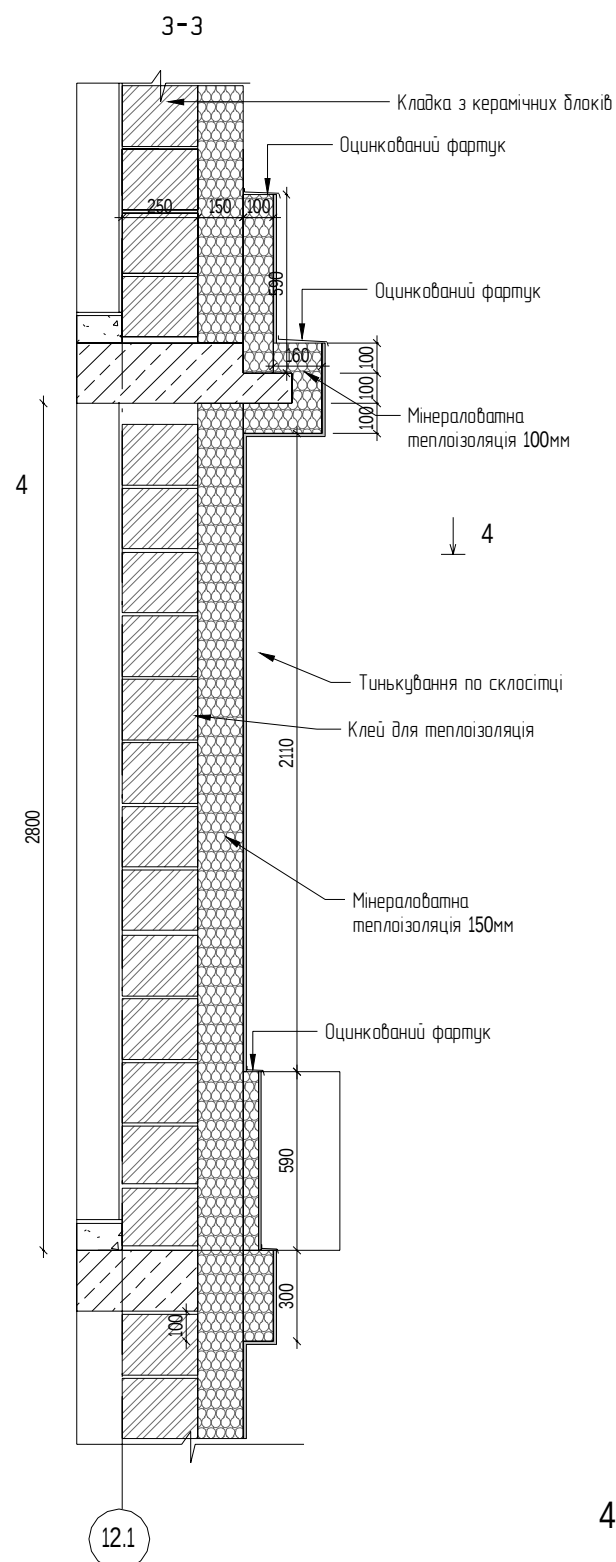

						316-КлЦ-1-АР2			
						"Будівництво громадсько-жилого комплексу на Кільцевій, 3 у Голосіївському районі м. Києва"			
Зм.	Кіл.	Арк.	Ндк.	Підпис	Дата				
						Житловий будинок №1	Стадія	Аркуш	Аркушів
							Р	0032	
ГАП	Гладкевич		04.21	Перетини зовнішніх стін					
Норм. контр.	Прокоп'юк		04.21						
Перевіриб	Гладкевич		04.21						
Розробиб	Шимчук		04.21						

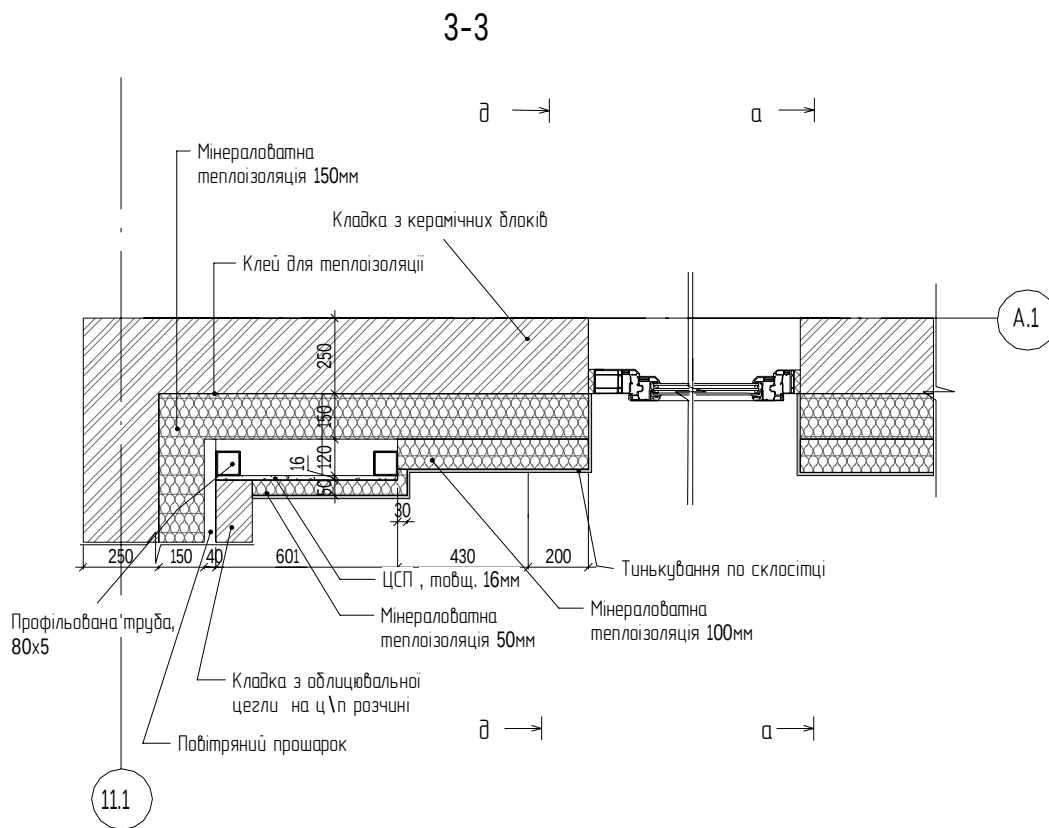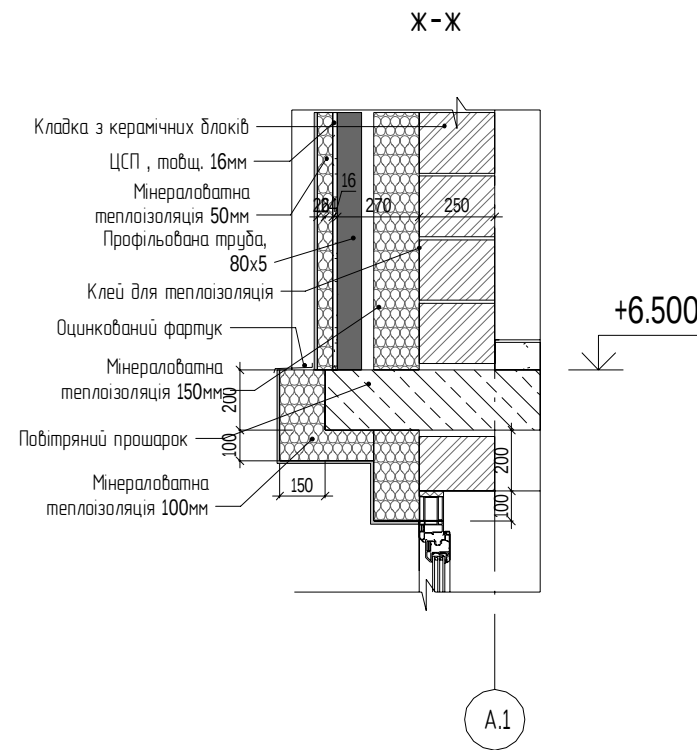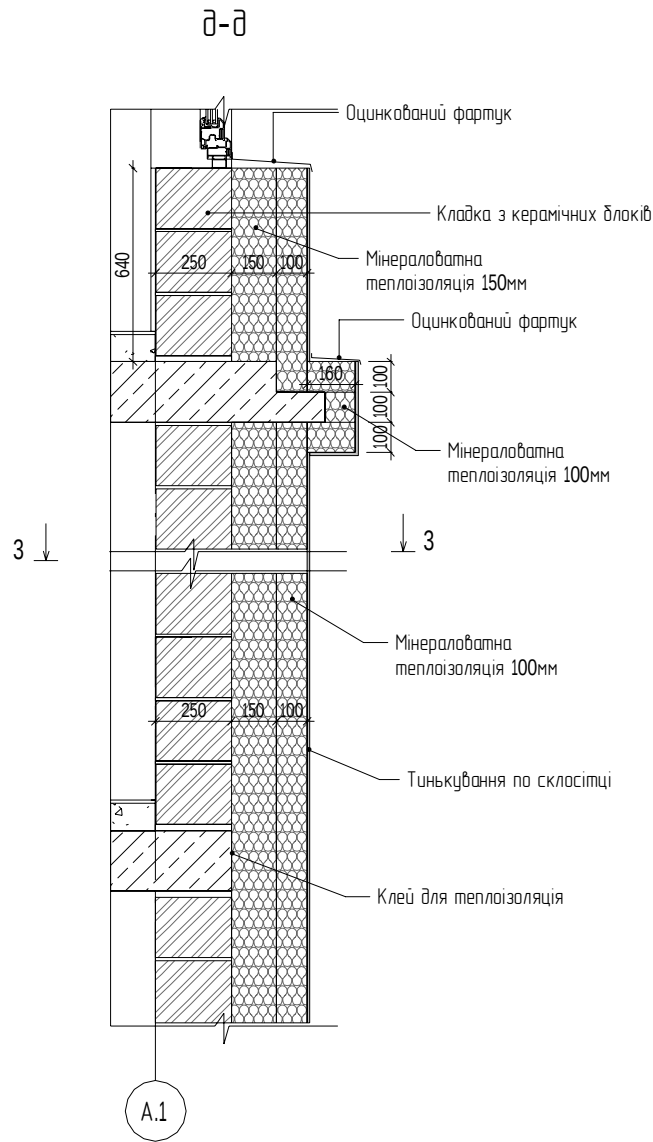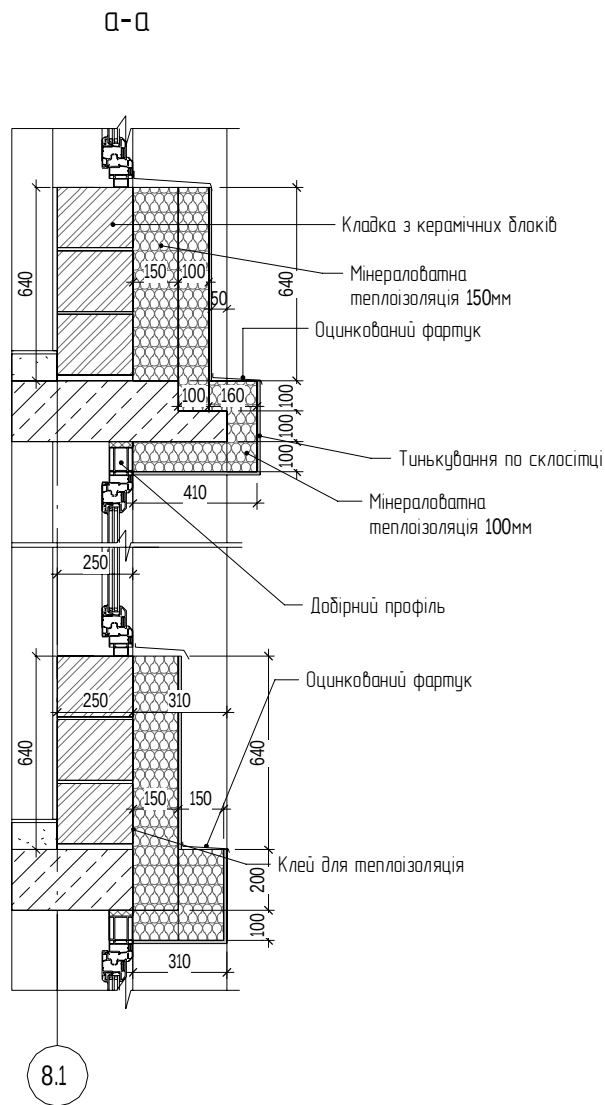

						316-КлЦ-1-АР2			
						"Будівництво громадсько-жилого комплексу на Кільцевій, 3 у Голосіївському районі м. Києва"			
Зм.	Кіл.	Арк.	Ндк.	Підпис	Дата	Житловий будинок №1	Стадія	Аркуш	Аркушів
							Р	0033	
ГАП		Гладкевич			04.21	Перетини зовнішніх стін			
Норм. контр.		Прокоп'юк			04.21				
Перевірив		Гладкевич			04.21				
Розробив		Шимчук			04.21				

Погодження:			
Взам. інв. N			
Підп. та дата			
Інв. N орг.			

Відомість вентиляційних блоків			
Позначення	Поперечний переріз	Висота елемента	К-сть, шт
ВБ-01_1 (2ВБ 04.2-30-0(1300))		h=3000	120
ВБ-01_2 (2ВБ 04.2-30-0(1300)) h=3150		h=3150	34
ВБ-02_1 (ВБ 4-33-0)		h=3000	40
ВБ-02_2 (ВБ 4-33-0) h=3150		h=3150	12
ВБ-03_1 (ВБ 3-30-0)		h=3000	60
ВБ-03_2 (ВБ 3-30-0) h=3150		h=3150	17

Відомість вентиляційних блоків			
Позначення	Поперечний переріз	Висота елемента	К-сть, шт
ВБ-04_1 (ВБ 4-30-0)		h=3000	60
ВБ-04_2 (ВБ 4-30-0) h=3150		h=3150	14
ВБ-05_1 (ВБ 3.4-30-0(660))		h=3000	20
ВБ-05_2 (ВБ 3.4-30-0(660)) h=3150		h=3150	6
ВБ-06_1 (2ВБ 04.2-33-0)		h=3000	20
ВБ-06_2 (2ВБ 04.2-33-0) h=3150		h=3150	6



Примітки:
Див. разом з маркувальними планами поверхів.





						316-КлЦ-1-AP2			
-	-	Зам.			06.21	"Будівництво громадсько-жилого комплексу на Кільцевій, 3 у Голосіївському районі м. Києва"			
Зм.	Кіл.	Арк.	Ндк.	Підпис	Дата				
						Житловий будинок №1	Стадія	Аркуш	Аркушів
							Р	0034	
ГАП		Гладкевич			04.21	Відомість вентиляційних блоків. Секція 1, 2			
Норм. контр.		Прокоп'юк			04.21				
Перевірів		Гладкевич			04.21				
Розробив		Шимчук			04.21				

Погодження:		
Взам. інв. N		
Підп. та дата		
інв. N ориз.		

Відомість матеріалів опорядження фасаду типових поверхів Сору 1			
Марка стіни	Склад стіни	Площа	Об'єм
F03			
Ф0-04	-Повітряний прошарок; -Цегляна кладка 120 мм на ц\п розчині (світла, тип цегли дуде узгодженно до мурувальних робіт на фасаді)	85,63 м²	10,28 м³
Ф0-05	-Повітряний прошарок; -Цегляна кладка 120 мм на ц\п розчині (темна, тип цегли дуде узгодженно до мурувальних робіт на фасаді)	237,61 м²	28,51 м³
F04			
Ф0-04	-Повітряний прошарок; -Цегляна кладка 120 мм на ц\п розчині (світла, тип цегли дуде узгодженно до мурувальних робіт на фасаді)	96,81 м²	11,48 м³
Ф0-05	-Повітряний прошарок; -Цегляна кладка 120 мм на ц\п розчині (темна, тип цегли дуде узгодженно до мурувальних робіт на фасаді)	189,41 м²	22,73 м³
F05			
Ф0-04	-Повітряний прошарок; -Цегляна кладка 120 мм на ц\п розчині (світла, тип цегли дуде узгодженно до мурувальних робіт на фасаді)	101,70 м²	12,20 м³
Ф0-05	-Повітряний прошарок; -Цегляна кладка 120 мм на ц\п розчині (темна, тип цегли дуде узгодженно до мурувальних робіт на фасаді)	206,63 м²	24,80 м³
F06			
Ф0-04	-Повітряний прошарок; -Цегляна кладка 120 мм на ц\п розчині (світла, тип цегли дуде узгодженно до мурувальних робіт на фасаді)	40,33 м²	4,70 м³
Ф0-05	-Повітряний прошарок; -Цегляна кладка 120 мм на ц\п розчині (темна, тип цегли дуде узгодженно до мурувальних робіт на фасаді)	174,02 м²	20,88 м³
F07			
Ф0-04	-Повітряний прошарок; -Цегляна кладка 120 мм на ц\п розчині (світла, тип цегли дуде узгодженно до мурувальних робіт на фасаді)	125,06 м²	15,01 м³
Ф0-05	-Повітряний прошарок; -Цегляна кладка 120 мм на ц\п розчині (темна, тип цегли дуде узгодженно до мурувальних робіт на фасаді)	218,39 м²	26,21 м³
F08			
Ф0-04	-Повітряний прошарок; -Цегляна кладка 120 мм на ц\п розчині (світла, тип цегли дуде узгодженно до мурувальних робіт на фасаді)	37,88 м²	4,41 м³
Ф0-05	-Повітряний прошарок; -Цегляна кладка 120 мм на ц\п розчині (темна, тип цегли дуде узгодженно до мурувальних робіт на фасаді)	181,45 м²	21,77 м³
F09			
Ф0-04	-Повітряний прошарок; -Цегляна кладка 120 мм на ц\п розчині (світла, тип цегли дуде узгодженно до мурувальних робіт на фасаді)	188,93 м²	22,67 м³
Ф0-05	-Повітряний прошарок; -Цегляна кладка 120 мм на ц\п розчині (темна, тип цегли дуде узгодженно до мурувальних робіт на фасаді)	219,63 м²	26,36 м³
F10			
Ф0-04	-Повітряний прошарок; -Цегляна кладка 120 мм на ц\п розчині (світла, тип цегли дуде узгодженно до мурувальних робіт на фасаді)	83,82 м²	9,93 м³
Ф0-05	-Повітряний прошарок; -Цегляна кладка 120 мм на ц\п розчині (темна, тип цегли дуде узгодженно до мурувальних робіт на фасаді)	185,26 м²	22,23 м³

Відомість матеріалів опорядження фасаду типових поверхів Сору 1			
Марка стіни	Склад стіни	Площа	Об'єм
KP_F11			
Ф0-04	-Повітряний прошарок; -Цегляна кладка 120 мм на ц\п розчині (світла, тип цегли дуде узгодженно до мурувальних робіт на фасаді)	80,51 м²	9,66 м³
Ф0-05	-Повітряний прошарок; -Цегляна кладка 120 мм на ц\п розчині (темна, тип цегли дуде узгодженно до мурувальних робіт на фасаді)	197,79 м²	23,73 м³
F12			
Ф0-04	-Повітряний прошарок; -Цегляна кладка 120 мм на ц\п розчині (світла, тип цегли дуде узгодженно до мурувальних робіт на фасаді)	62,70 м²	7,39 м³
Ф0-05	-Повітряний прошарок; -Цегляна кладка 120 мм на ц\п розчині (темна, тип цегли дуде узгодженно до мурувальних робіт на фасаді)	183,82 м²	22,06 м³
F13			
Ф0-04	-Повітряний прошарок; -Цегляна кладка 120 мм на ц\п розчині (світла, тип цегли дуде узгодженно до мурувальних робіт на фасаді)	112,55 м²	13,51 м³
Ф0-05	-Повітряний прошарок; -Цегляна кладка 120 мм на ц\п розчині (темна, тип цегли дуде узгодженно до мурувальних робіт на фасаді)	218,21 м²	26,18 м³
F14			
Ф0-04	-Повітряний прошарок; -Цегляна кладка 120 мм на ц\п розчині (світла, тип цегли дуде узгодженно до мурувальних робіт на фасаді)	47,07 м²	5,52 м³
Ф0-05	-Повітряний прошарок; -Цегляна кладка 120 мм на ц\п розчині (темна, тип цегли дуде узгодженно до мурувальних робіт на фасаді)	194,28 м²	23,31 м³
F15			
Ф0-04	-Повітряний прошарок; -Цегляна кладка 120 мм на ц\п розчині (світла, тип цегли дуде узгодженно до мурувальних робіт на фасаді)	156,75 м²	18,81 м³
Ф0-05	-Повітряний прошарок; -Цегляна кладка 120 мм на ц\п розчині (темна, тип цегли дуде узгодженно до мурувальних робіт на фасаді)	208,58 м²	25,03 м³
Покрівля		4133,91 м²	495,27 м³
Ф0-04	-Повітряний прошарок; -Цегляна кладка 120 мм на ц\п розчині (світла, тип цегли дуде узгодженно до мурувальних робіт на фасаді)	90,12 м²	10,81 м³
Ф0-05	-Повітряний прошарок; -Цегляна кладка 120 мм на ц\п розчині (темна, тип цегли дуде узгодженно до мурувальних робіт на фасаді)	209,01 м²	25,08 м³





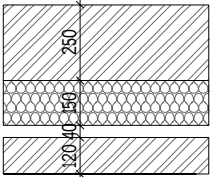
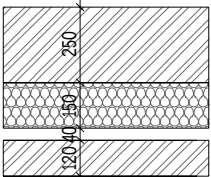
Ф0-04		-Повітряний прошарок; -Цегляна кладка 120 мм на ц\п розчині (світла, тип цегли дуде узгодженно до мурувальних робіт на фасаді)
Ф0-05		-Повітряний прошарок; -Цегляна кладка 120 мм на ц\п розчині (темна, тип цегли дуде узгодженно до мурувальних робіт на фасаді)

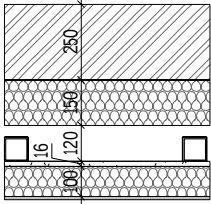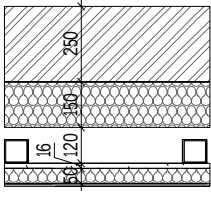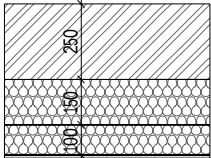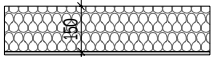Відомість матеріалів опорядження фасаду типових поверхів				
Марка стіни	Image	Склад стіни	Площа	Об'єм
Ф0-01		-Повітряний прошарок 120мм; -ЦПС плита , t=16 мм; - Клей по зовнішній стороні стіни – 3 мм; - Мінеральноватний утеплювач (НГ) (≈135кг/м3 - 100мм; - Армуючий шар - еластичний морозостійкий клей зі склосіткою та парашутні дюделя; - Декоративна штукатурка "баранець" – 2мм; - Фарбування фасадною фарбою.	69,28 м²	22,17 м³
Ф0-02		-Повітряний прошарок 120мм; -ЦПС плита , t=16 мм; - Клей по зовнішній стороні стіни – 3 мм; - Мінеральноватний утеплювач (НГ) (≈135кг/м3 - 50мм; - Армуючий шар - еластичний морозостійкий клей зі склосіткою та парашутні дюделя; - Декоративна штукатурка "баранець" – 2мм; - Фарбування фасадною фарбою.(сірий, за окремим погодження)	934,46 м²	183,07 м³
Ф0-03		- Клей по зовнішній стороні стіни – 3 мм; - Мінеральноватний утеплювач (НГ) (≈125кг/м3 - 100мм; - Армуючий шар - еластичний морозостійкий клей зі склосіткою та парашутні дюделя; - Декоративна штукатурка "баранець" – 2мм; - Фарбування фасадною фарбою.	1613,79 м²	177,52 м³
Ф0-06		- Клей по зовнішній стороні стіни – 3 мм; - Мінеральноватний утеплювач (НГ) (≈125кг/м3 - 150мм; - Армуючий шар - еластичний морозостійкий клей зі склосіткою та парашутні дюделя; - Декоративна штукатурка "баранець" – 2мм; - Фарбування фасадною фарбою.	198,42 м²	31,75 м³

2815,96 м² 414,50 м³

						316-КлЦ-1-AP2			
						"Будівництво громадсько-жилого комплексу на Кильцевій, 3 у Голосівському районі м. Києва"			
Зм.	Кіл.	Арк.	Ндок.	Підпис	Дата				
						Житловий будинок №1	Стадія	Аркуш	Аркушів
							Р	0035	
ГАП		Гладкевич			04.21	Відомість матеріалів опорядження фасаду			
Норм. контр.		Прокоп'юк			04.21				
Перевірив		Гладкевич			04.21				
Розробив		Шимчук			04.21				

Відомість матеріалів опорядження декору зовнішніх стін типового поверху

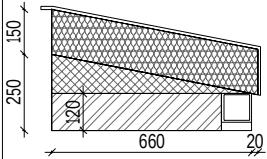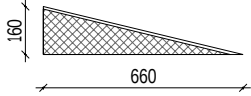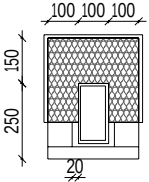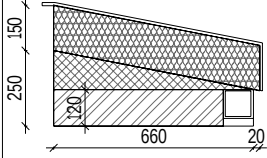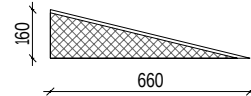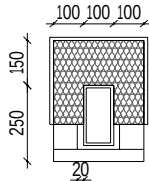Марка декору	Image	Розмір	Склад декору	Кількість
Д-1		710x410x2200	- Тинькування по склосітці - Мінераловатна теплоізоляція -150мм - ПСБС - 35 - Цегляна кладка t=120 мм на цементно-пісчаному розчині.	199
Д-2		710x160x2200	- Тинькування по склосітці - ПСБС - 35	20
Д-3		320x420x2200	- Тинькування по склосітці - Мінераловатна теплоізоляція -150мм	50
Д-4		710x410x2350	- Тинькування по склосітці - Мінераловатна теплоізоляція -150мм - ПСБС - 35 - Цегляна кладка t=120 мм на цементно-пісчаному розчині.	56
Д-5		710x160x2350	- Тинькування по склосітці - ПСБС - 35	6
Д-6		710x410x2200	- Тинькування по склосітці - Мінераловатна теплоізоляція -150мм	15

Примітки:

1. Вузол влаштування див. арк 0030

2. Див. разом з маркувальними планами та паспортом опорядження фасадів

Погодження:		

Взам. інв. N

Підп. та дата

Інв. N орг.

316-КлЦ-1-AP2

"Будівництво громадсько-жилого комплексу на Кільцевій, 3 у Голосіївському районі м. Києва"

						Житловий будинок №1		
Зм.	Кіл.	Арк.	Ндк.	Підпис	Дата			
						Відомість декору зовнішніх стін типових поверхів		
ГАП	Гладкевич				04.21	AIMM IMPRESSIVE ARCHITECTURE		
Норм. контр.	Прокоп'юк				04.21			
Перевірив	Гладкевич				04.21			
Розробив	Шимчук				04.21			

Стадія







Р

Аркуш

0036

Аркушів

Погоджено:		Взам. інв. N	Підп. та дата	Інв. N ориг.

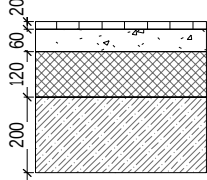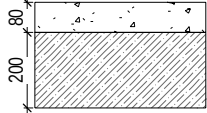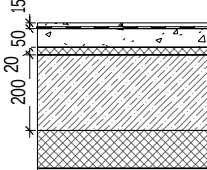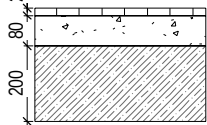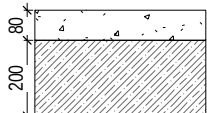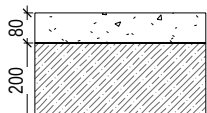Відомість опорядження підлог типових пов				
Тип	Схема підлоги	Характеристики	Площа, м2	Примітки
ПП-03		- Керамічна плитка на клею (за дизайн проектом) - 20 мм - Цементно-піщана стяжка М150, армована сіткою 3Вр1 100х100 – 60 мм; - Утеплювач ЕППС (Г1) - 120мм	18,36 m²	
ПП-05		- Чистове опорядження не виконується; - Цементно-піщана стяжка М150 – 80мм.	1139,20 m²	
ПП-06		- Керамічна плитка на клею (не слизька) - 15мм - Цементно-піщана стяжка М150, армована сіткою 3Вр1 100х100 – 50 мм; - Утеплювач, ЕППС (Г1) - 120	119,06 m²	
ПП-07		- Керамічна плитка на клейовому розчині за дизайн проектом - 20мм; - Цементно-піщана стяжка М150 – 80мм.	2445,21 m²	
ПП-08		- Чистове опорядження не виконується; - Цементно-піщана стяжка М150 – 80мм.	12593,92 m²	
ПП-09		- Чистове опорядження не виконується; - Цементно-піщана стяжка М150 - 80мм.	1715,30 m²	

Відомість опорядження стель типових пов			
Тип	Характеристики	Площа, м2	Name

С/І-01	Опорядження не виконується	7370,66 m²	
С/І-04	Шліфування поверхні та покриття пропиткою	1311,32 m²	МЗК

Відомість оздоблення стін типових пов		
Тип	Характеристики	Площа, м2

ОС-01	- Фінішне тинькування - 18мм - Грунтування; - Декоративна штукатурка – 2мм; (див. розділ АІ)	9779,80 m²
ОС-02	Опорядження не виконується	-

Примітки:
Див разом з маркувальними планами поверхів

						316-КлЦ-1-АР2			
						"Будівництво громадсько-жилого комплексу на Кільцевій, 3 у Голосіївському районі м. Києва"			
Зм.	Кіл.	Арк.	Ндок.	Підпис	Дата				
						Житловий будинок №1	Стадія	Аркуш	Аркушів
ГАП		Гладкевич			04.21		Р	0037	
Норм. контр.		Прокоп'юк			04.21	Відомість опорядження приміщень			
Перевірив		Гладкевич			04.21				
Розробив		Шимчук			04.21				

Погоджено:		
Взам. №, N		
Підп. та дата		
№, N ориг.		

Відомість мурування внутрішніх стін				
Маркування	Характеристика	Товщина	Кількість, м2	Кількість, м3
3 поверх				
П-01	Кладка з бетонних блоків товщиною 90мм марки СБ-ПР-Ц-Р-390х90х190-М100- F25.	90	1093,33 м²	98,40 м³
П-02	Кладка з бетонних блоків товщиною 190мм мбрки СБ-ПР-Ц-Р-390х190х190-М100- F25.	190	769,68 м²	146,00 м³
П-03	Цегла повнатила М100	120	241,20 м²	28,94 м³
4 поверх				
П-01	Кладка з бетонних блоків товщиною 90мм марки СБ-ПР-Ц-Р-390х90х190-М100- F25.	90	1131,16 м²	101,80 м³
П-02	Кладка з бетонних блоків товщиною 190мм мбрки СБ-ПР-Ц-Р-390х190х190-М100- F25.	190	698,37 м²	132,41 м³
П-03	Цегла повнатила М100	120	241,31 м²	28,94 м³



Відомість мурування внутрішніх стін типових поб Сору 1 Сору 1				
Маркування	Характеристика	Товщина	Кількість, м2	Кількість, м3
13 поверх				
П-01	Кладка з бетонних блоків товщиною 90мм марки СБ-ПР-Ц-Р-390х90х190-М100- F25.	90	1207,75 м²	108,70 м³
П-02	Кладка з бетонних блоків товщиною 190мм мбрки СБ-ПР-Ц-Р-390х190х190-М100- F25.	190	754,32 м²	143,08 м³
П-03	Цегла повнатила М100	120	250,76 м²	30,07 м³
14 поверх				
П-01	Кладка з бетонних блоків товщиною 90мм марки СБ-ПР-Ц-Р-390х90х190-М100- F25.	90	1088,14 м²	97,93 м³
П-02	Кладка з бетонних блоків товщиною 190мм мбрки СБ-ПР-Ц-Р-390х190х190-М100- F25.	190	720,68 м²	136,72 м³
П-03	Цегла повнатила М100	120	251,10 м²	30,13 м³
15 поверх				
П-01	Кладка з бетонних блоків товщиною 90мм марки СБ-ПР-Ц-Р-390х90х190-М100- F25.	90	1061,39 м²	95,52 м³
П-02	Кладка з бетонних блоків товщиною 190мм мбрки СБ-ПР-Ц-Р-390х190х190-М100- F25.	190	536,41 м²	101,81 м³
П-03	Цегла повнатила М100	120	167,76 м²	20,13 м³

Відомість мурування зовнішніх стін типових поб		
Позначення	Характеристики	Площа, м2
3 поверх		
С-01	керамічний блок (2NF) на цементно-піщаному розчині товщиною 250мм	440,84 м²
4 поверх		
С-01	керамічний блок (2NF) на цементно-піщаному розчині товщиною 250мм	457,55 м²
5 поверх		
С-01	керамічний блок (2NF) на цементно-піщаному розчині товщиною 250мм	461,29 м²
6 поверх		
С-01	керамічний блок (2NF) на цементно-піщаному розчині товщиною 250мм	480,26 м²
7 поверх		
С-01	керамічний блок (2NF) на цементно-піщаному розчині товщиною 250мм	490,30 м²
8 поверх		
С-01	керамічний блок (2NF) на цементно-піщаному розчині товщиною 250мм	490,61 м²
9 поверх		
С-01	керамічний блок (2NF) на цементно-піщаному розчині товщиною 250мм	471,75 м²
10 поверх		
С-01	керамічний блок (2NF) на цементно-піщаному розчині товщиною 250мм	485,89 м²
11 поверх		
С-01	керамічний блок (2NF) на цементно-піщаному розчині товщиною 250мм	486,01 м²
12 поверх		
С-01	керамічний блок (2NF) на цементно-піщаному розчині товщиною 250мм	486,51 м²
13 поверх		
С-01	керамічний блок (2NF) на цементно-піщаному розчині товщиною 250мм	502,88 м²
14 поверх		
С-01	керамічний блок (2NF) на цементно-піщаному розчині товщиною 250мм	483,38 м²
15 поверх		
С-01	керамічний блок (2NF) на цементно-піщаному розчині товщиною 250мм	529,37 м²

Примітки:
1. Маркування стін див. маркувальні плани
2.Відомість утеплювача див. комплект АР5

							316-КлЦ-1-АР2		
							"Будівництво громадсько-жилоого комплексу на Кильцевій, 3 у Голосівському районі м. Києва"		
Зм.	Кіл.	Арк.	Нак.	Підпис	Дата				
						Житловий будинок №1	Стардя	Аркуш	Аркушів
Г.АП	Гладкевич				04.21		Р	0038	
Норм. контр.	Пракот'юк				04.21	Відомість мурування зовнішніх та внутрішніх стін	AIMM IMPRESSIVE ARCHITECTURE		
Перевірив	Гладкевич				04.21				
Розробив	Шимчук				04.21				

Відомість покрівель типових пав

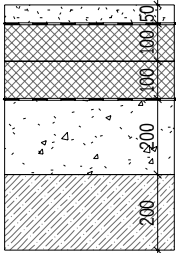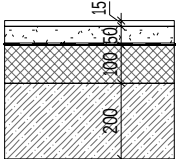Тип	Схема підлазу	Характеристики	Площа, м2
ПкР-01		Баласт-гравій фракцією 20-40 мм- 50 мм Термоскріплений геотекстиль 150 г/м2 Дренажна мембрана типу PLANTER standart -8мм Термоскріплений геотекстиль 150 г/м2 Теплоізоляція класу Г1,ЕППС CARBON PROF 300 - 100+100мм Геотекстиль голкопродивний геотекстиль 300 г/м2 термоскріплений 2 шари гідроізоляції типу "Техноеласт ЕПП" - 2 слоя Праймер бітумний типу "Техноніколь" №1 Стяжка цементно-піщана армована М150, армована сіткою Ø4 BrI, з чарункою 50х50 для ухилу - 50-250 мм Залізобетонна плита - 200 мм	див. АР4
ПкР-02		-Керамічна плитка на морозостійкому клею - 15 мм -Цементно-піщана стяжка М150, армована сіткою 3мм з чарункою 100х100 мм - 50 мм -Рулонний бітумно-полімерний покрівельний матеріал типу "Техноеласт ЕКП"або аналог; -Рулонний бітумно-полімерний покрівельний матеріал типу "Техноеласт ЕПП"або аналог; -Цементно-піщана стяжка М150, армована сіткою 3мм з чарункою 100х100 мм по ухилу - 50-100 мм -Гідробар'єр з армованої плівки (100г\м3) -Утеплювач ЕППС(Г1) -200 мм -Паробар'єр з армованої плівки (100г\м3) -Залізобетонна плита (див. розділ КБ)	492,65 м²

Погодження:

Взам. інв. N

Підп. та дата

Інв. N орг.

316-КлЦ-1-AP2

"Будівництво громадсько-жилого комплексу на Кільцевій, 3 у Голосіївському районі м. Києва"

Житловий будинок №1

Стадія

Аркуш

Аркушів

Р

0039

Відомість покрівель



IMPRESSIVE ARCHITECTURE

Відомість кошуків кондиціонерів			
Маркування	Габаритні розміри	Характеристики	Кількість, шт.
K-01	1320 x 600 x 650 мм	Корзина для одного кондиціонера. Матеріал: метал пофарбований порошково фарбою RAL за окремим погодженням	285

Примітки:
 Приблизки корзин для кондиціонерів Диф. Ар5
 RAL згідно паспорту фасадів(за окремим погодженням

Погодження:		

Інв. N орг.	Підп. та дата	Взам. інв. N	

						316-КлЦ-1-AP2				
						"Будівництво громадсько-жилого комплексу на Кільцевій, 3 у Голосіївському районі м. Києва"				
Зм.	Кіл.	Арк.	Ндок.	Підпис	Дата					
						Житловий будинок №1		Стадія	Аркуш	Аркушів
								Р	0040	
ГАП	Гладкевич				04.21	Відомість кошуків кондиціонерів		AIMM IMPRESSIVE ARCHITECTURE		
Норм. контр.	Прокоп'юк				04.21					
Перевірів	Гладкевич				04.21					
Розробив	Шимчук				04.21					

Відомість заповнення дверних прорізів типових поверхів				
Маркування	Характеристики	Габарити, ШхВ, мм	Вид з боку відкривання	К-сть, шт.
ДВ-02-Л	Двері металеві з межею вогнестійкості EI-30 хвилин, з ущільненням в притулах, з пристроями для самозачинення. Сертифіковані УкрСЕПРО	1400x2100		62
ДВ-02-П	Двері металеві з межею вогнестійкості EI-30 хвилин, з ущільненням в притулах, з пристроями для самозачинення. Сертифіковані УкрСЕПРО	1400x2100		63
ДВ-03-Л	Двері металеві. RAL згідно дизайн-проекту МЗК	1400x2100		27
ДВ-03-П	Двері металеві. RAL згідно дизайн-проекту МЗК	1400x2100		24

Відомість заповнення технічних дверних прорізів типових поверхів				
Маркування	Характеристики	Габарити, ШхВ, мм	Вид з боку відкривання	К-сть,шт.
ДТ-01	Металева; Для ніш інженерних мереж Е/Л. EI 30, RAL згідно рішень дизайн проекту для МЗК;	1000x1500		25
ДТ-02	Металева; Для ніш інженерних мереж ОВ, ВК; RAL згідно рішень дизайн проекту для МЗК;	1200x1500		50
ДТ-03	Металева; Для ніш інженерних мереж ОВ, ВК; RAL згідно рішень дизайн проекту для МЗК;	1300x1500		25
ДТ-04	Металева; Для ніш інженерних мереж ОВ, ВК; RAL згідно рішень дизайн проекту для МЗК;	1400x1500		25

Відомість заповнення дверних прорізів до квартир типового поверху				
Маркування	Характеристики	Габарити, ШхВ, мм	Вид з боку відкривання	К-сть, шт.
ДМП-01-Л	Двері металеві протипударні вхідні в квартири з межею вогнестійкості EI-30 хвилин, з ущільненнями в притулах (без пристроїв для само зачинення). Сертифіковані УкрСЕПРО.	1010x2100		127
ДМП-01-П	Двері металеві протипударні вхідні в квартири з межею вогнестійкості EI-30 хвилин, з ущільненнями в притулах (без пристроїв для само зачинення). Сертифіковані УкрСЕПРО.	1010x2100		122

1. Дані схеми заповнення дверних прорізів є завданням на розробку відповідних конструкцій.
2. Висота розміщення дверної ручки виконується на висоті 1000 мм від рівня чистої підлоги, якщо інша висота не вказана в примітках на схемах.
3. Перед замовленням конструкцій уточнити фактичні розміри прорізів на будівельному майданчику.
4. Див. разом з маркувальними планами поверхів.

						316-КлЦ-1-AP2			
						"Будівництво громадсько-жилого комплексу на Кильцевій, 3 у Голосівському районі м. Києва"			
Зм.	Кіл.	Арк.	Ндок.	Підпис	Дата	Житловий будинок №1	Стадія	Аркуш	Аркушів
							Р	0042	
ГАП		Гладкевич			04.21	Специфікація та схеми заповнення дверних прорізів 3-15 поверхів			
Норм. контр.		Прокоп'юк			04.21				
Перевірив		Гладкевич			04.21				
Розробив		Шимчук			04.21				

