


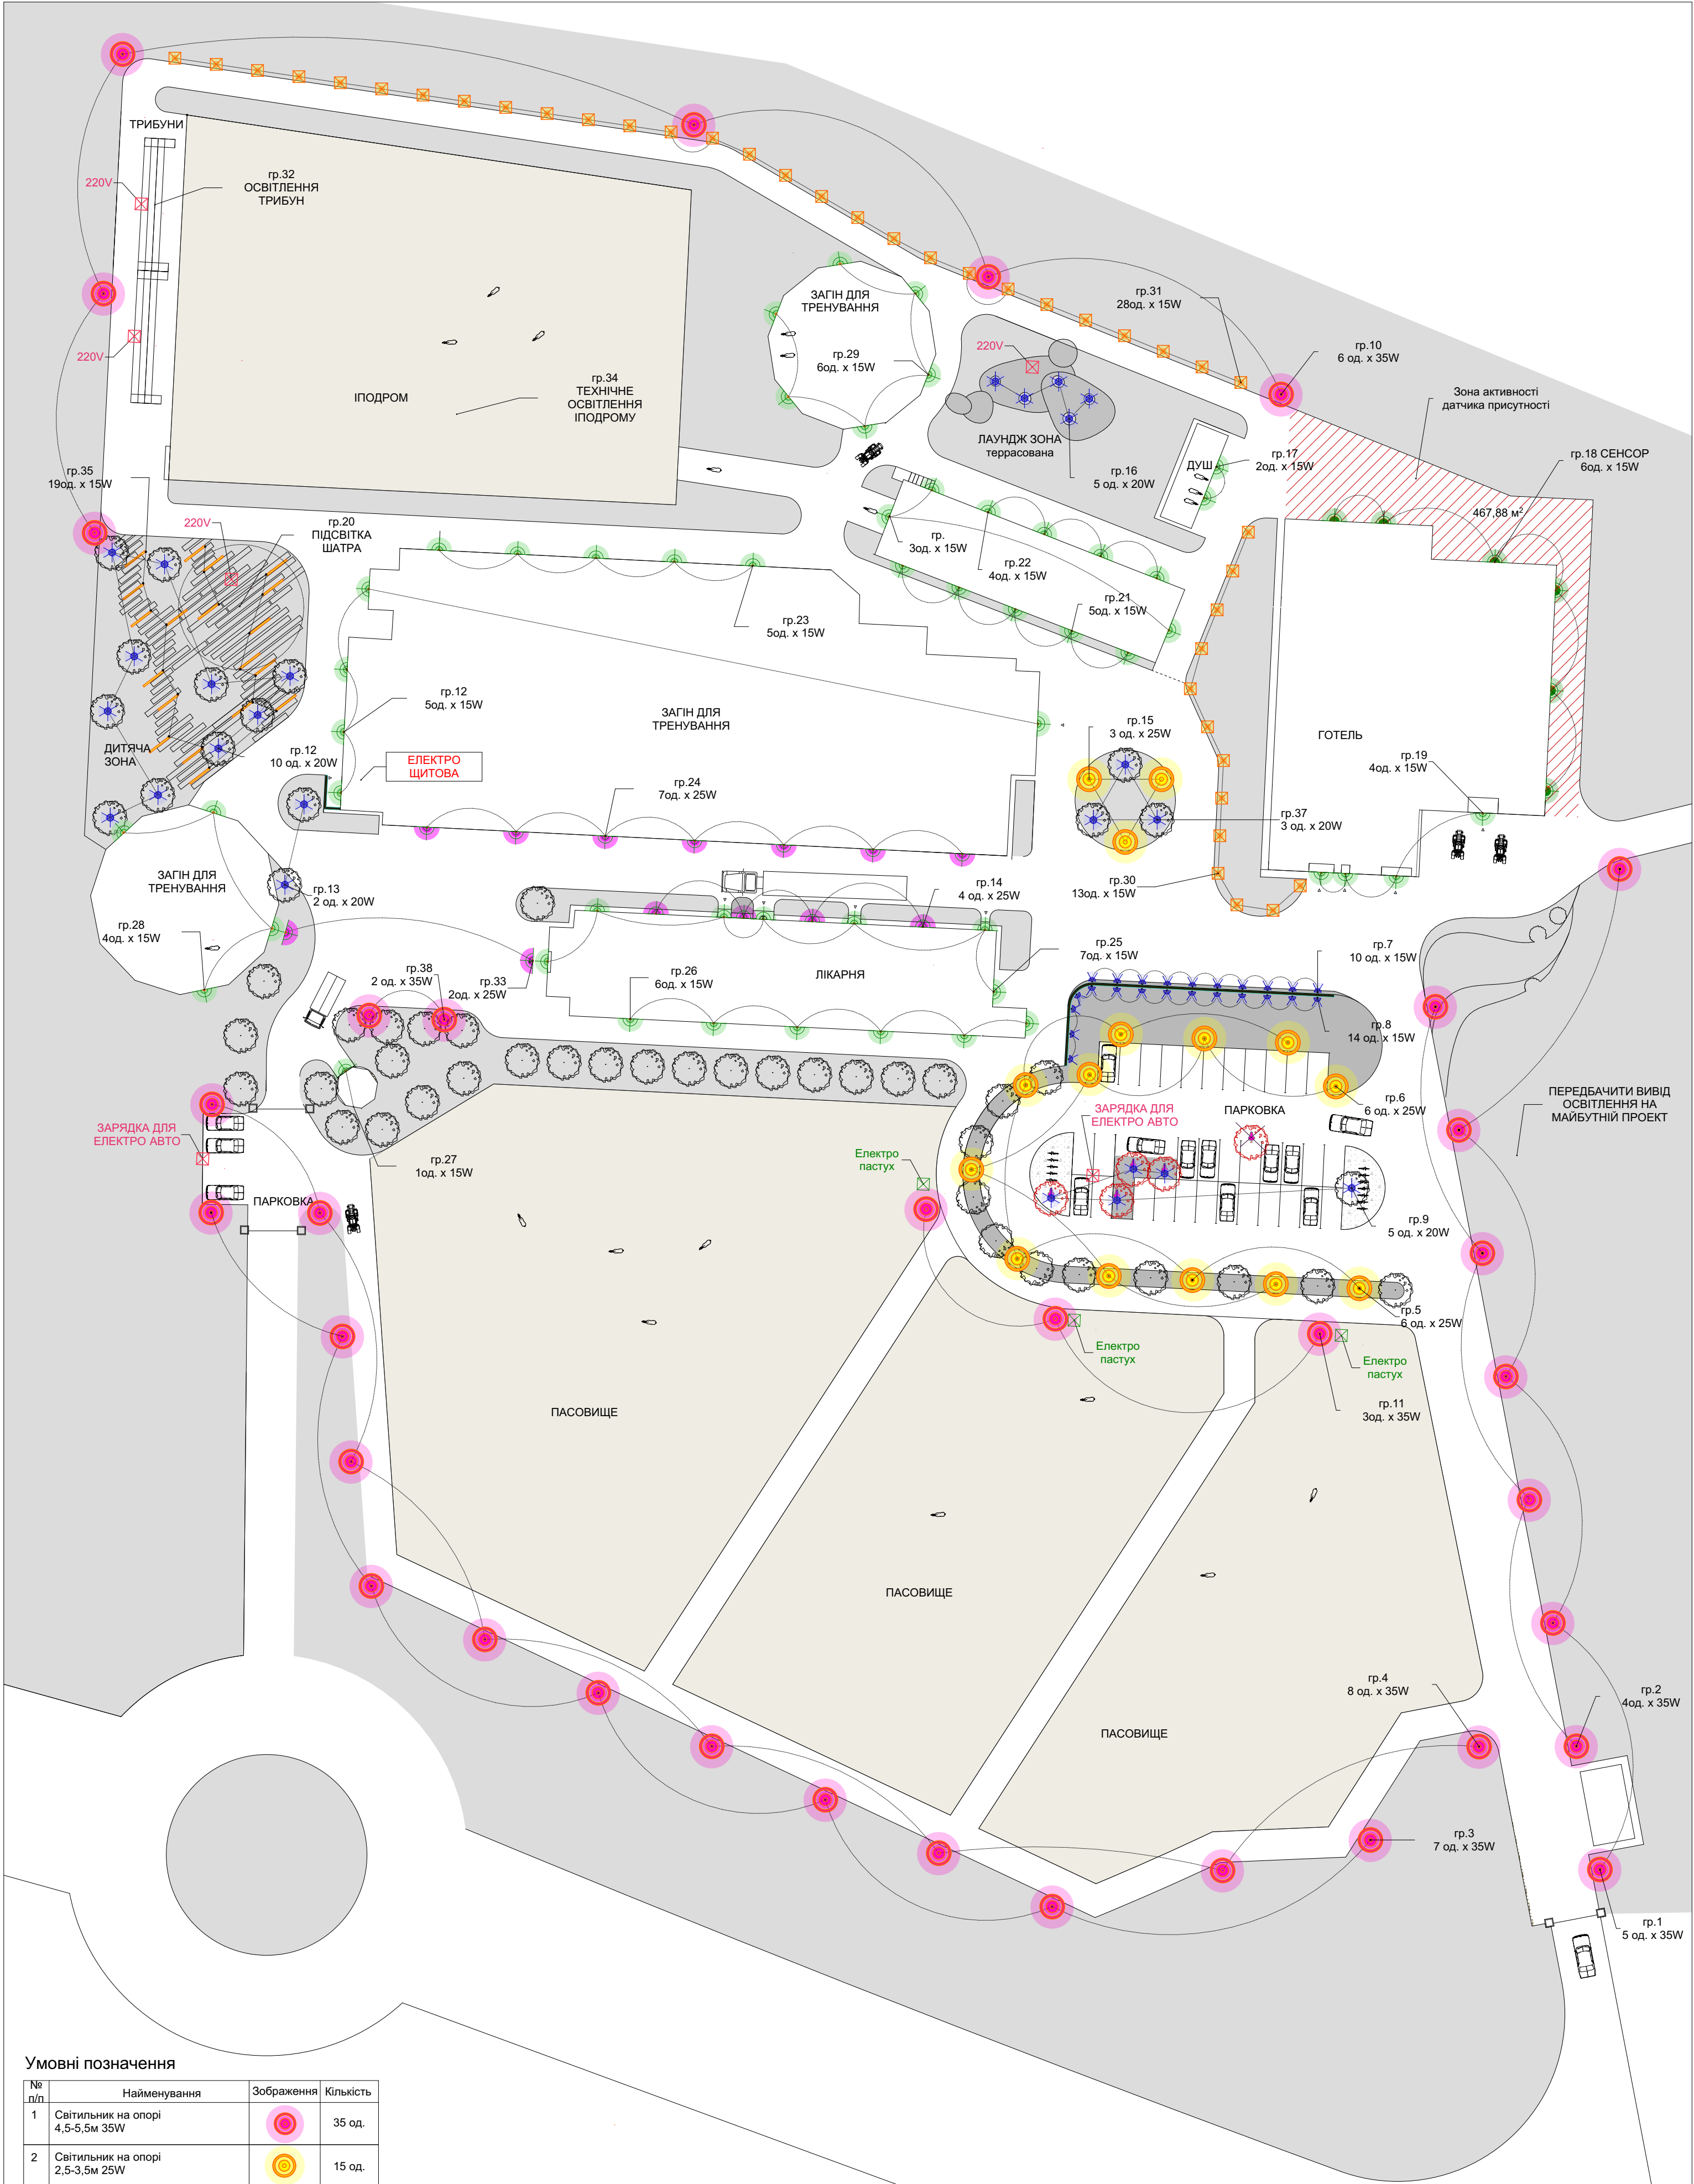

Умовні позначення

№ п/п	Найменування	Зображення	Кількість
1	Світильник на опорі 4,5-5,5м 35W		35 од.
2	Світильник на опорі 2,5-3,5м 25W		15 од.
3	Настінне бра 15W		52 од.
4	Настінне бра 15W сенсорне датчик присутності		6 од.
5	Світильник на опорі 0,9м 10-15W		41 од.
6	Підсвітка дерев. Прожектор або точкове вбудоване направлене світло 20W		25 од.
7	Підсвітка декоративної цегляної стіни. Прожектор або точкове вбудоване направлене світло 15W		24 од.

№ п/п	Найменування	Зображення	Кількість
8	Лінійне вбудоване світло 3м		19 од.
9	Розетка вулична		
10	Зарядка для електро авто		
11	Настінний прожектор 25W		13 од.

Групи освітлення:

- Чергове освітлення на спорудах
- Декоративна підсвітка
- Основне освітлення
- Чергове освітлення

Проект благоустрою та озеленення			
Схема освітлення М1:250	Аркуш 3	Аркушів	Дата 02.08.21