



ПЛАН 1-20 ЭТАЖА

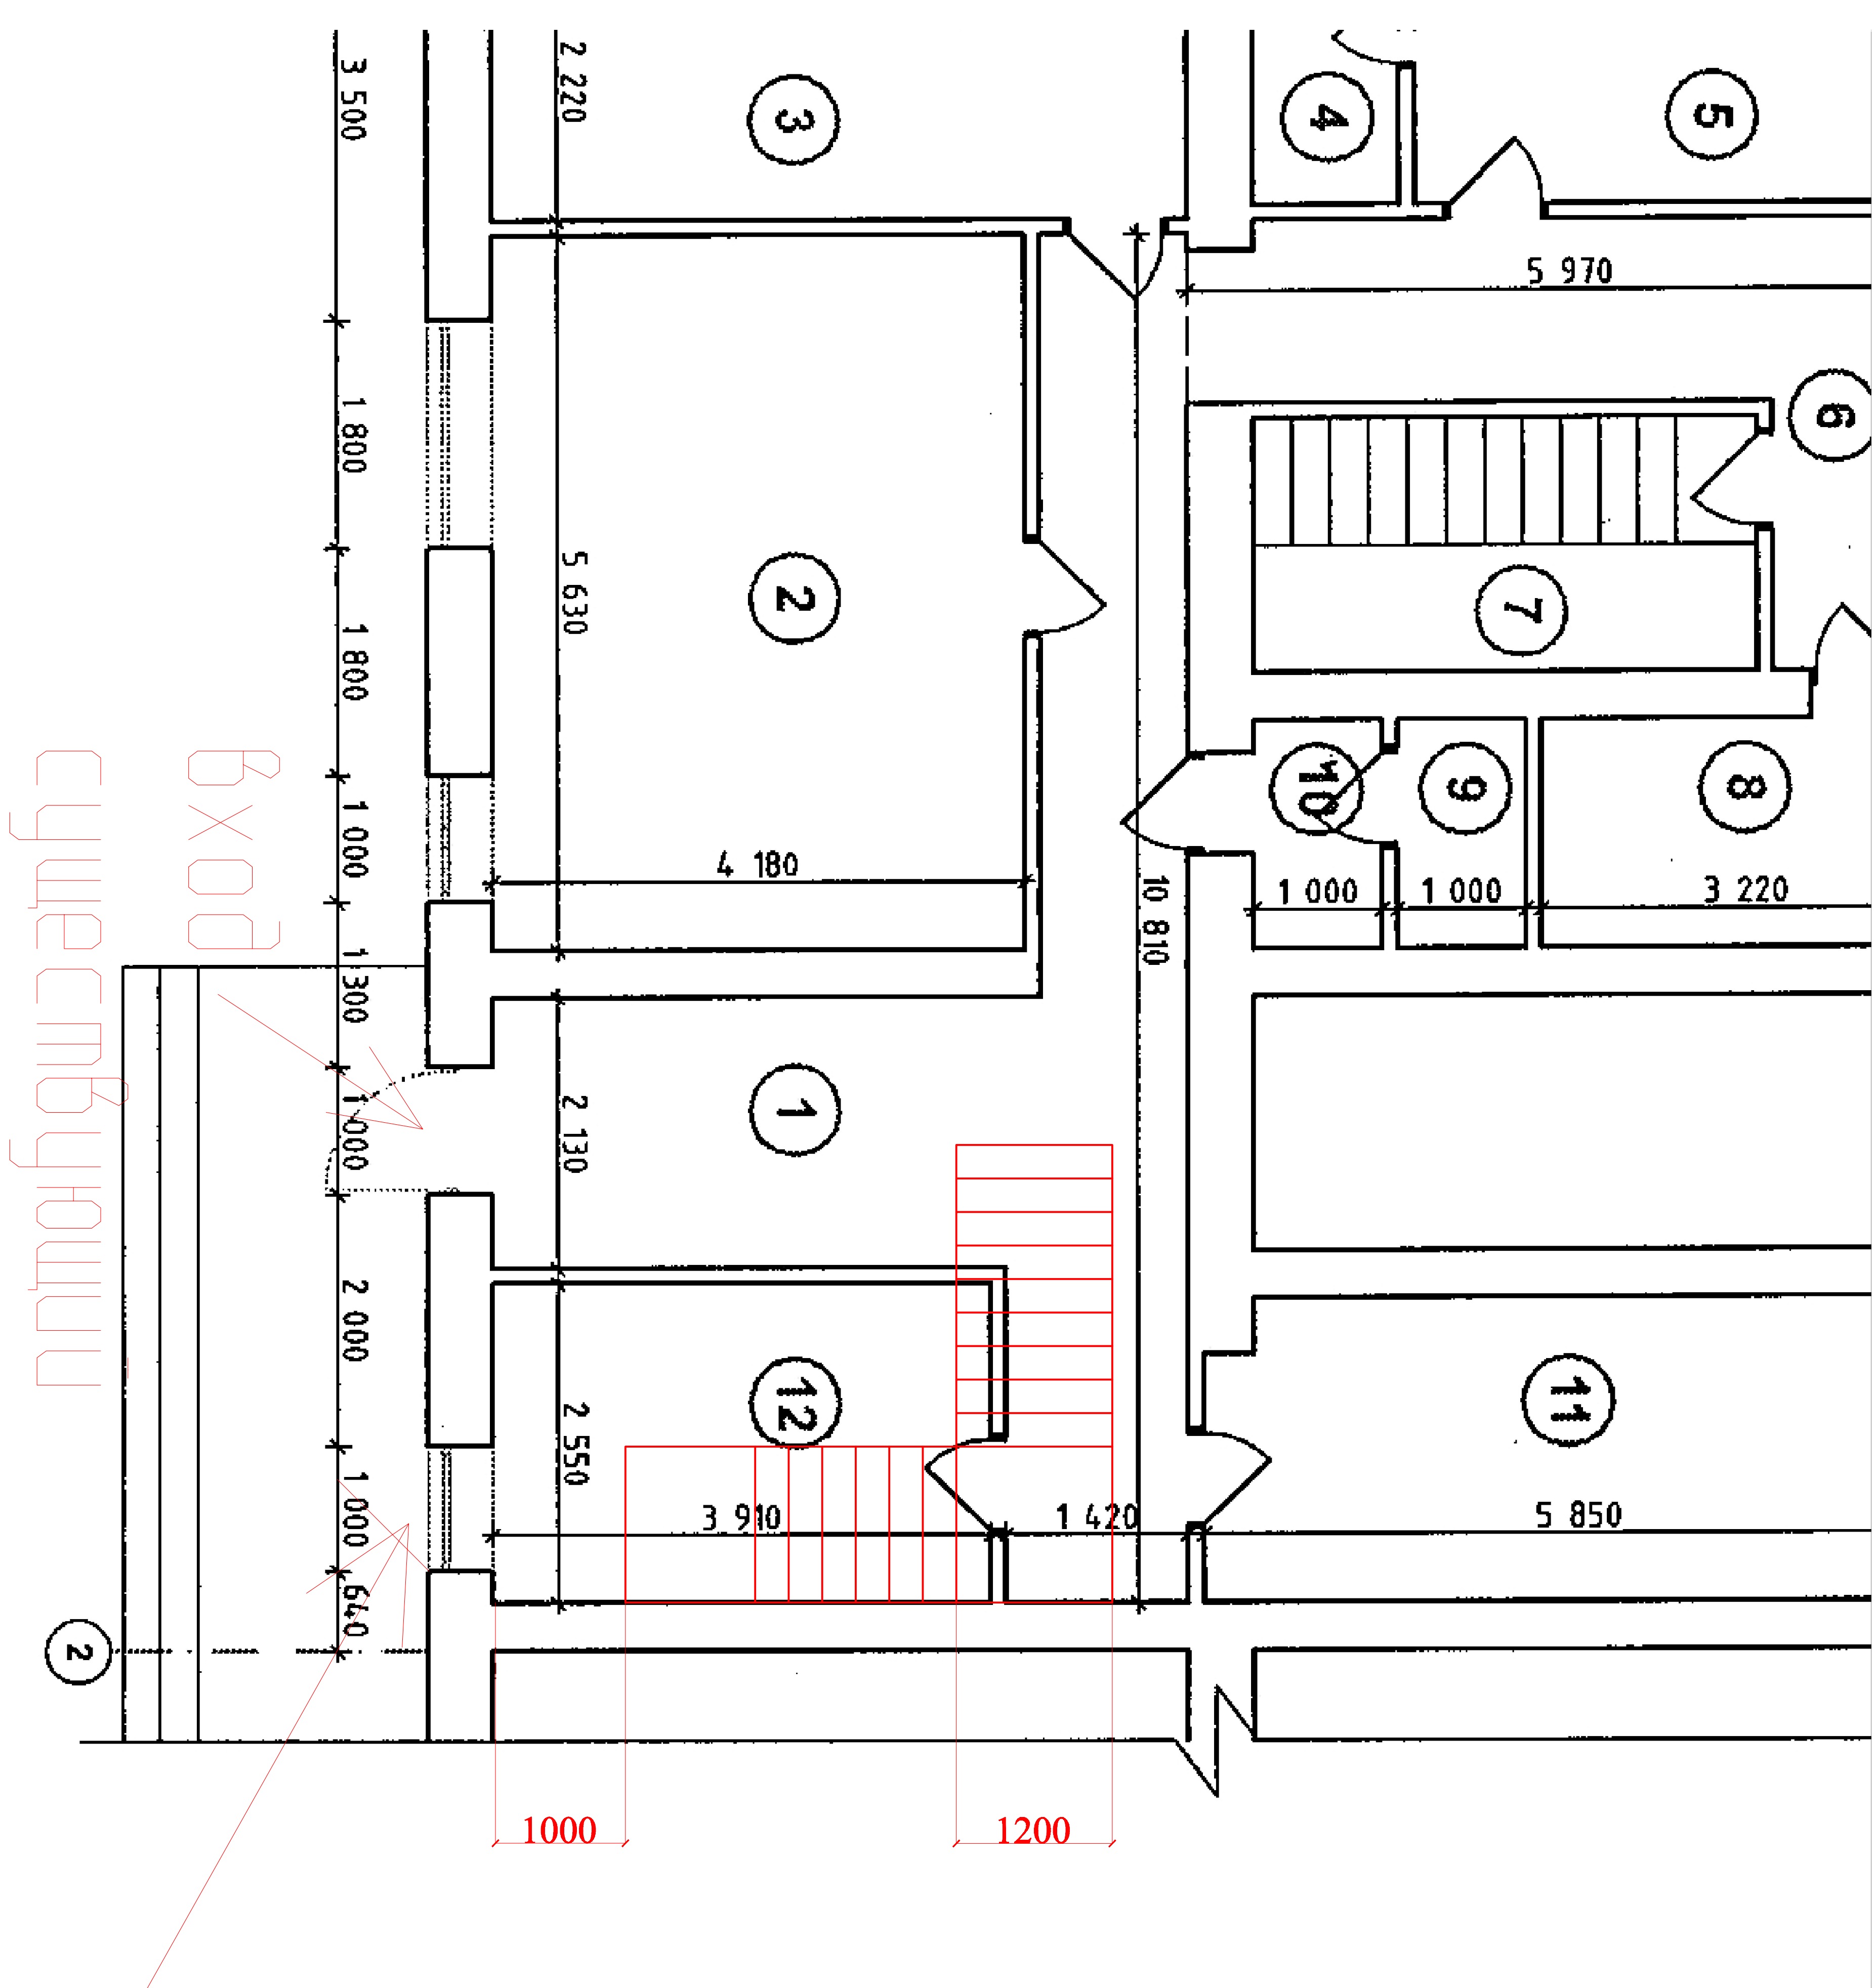

Вход
существующий

Вход
проектируемый (в оконном проеме)

после выполнения работ вход в помещения 1-20
этажа осуществляется через существующий вход, в
подвальное помещение - через проектируемый вход

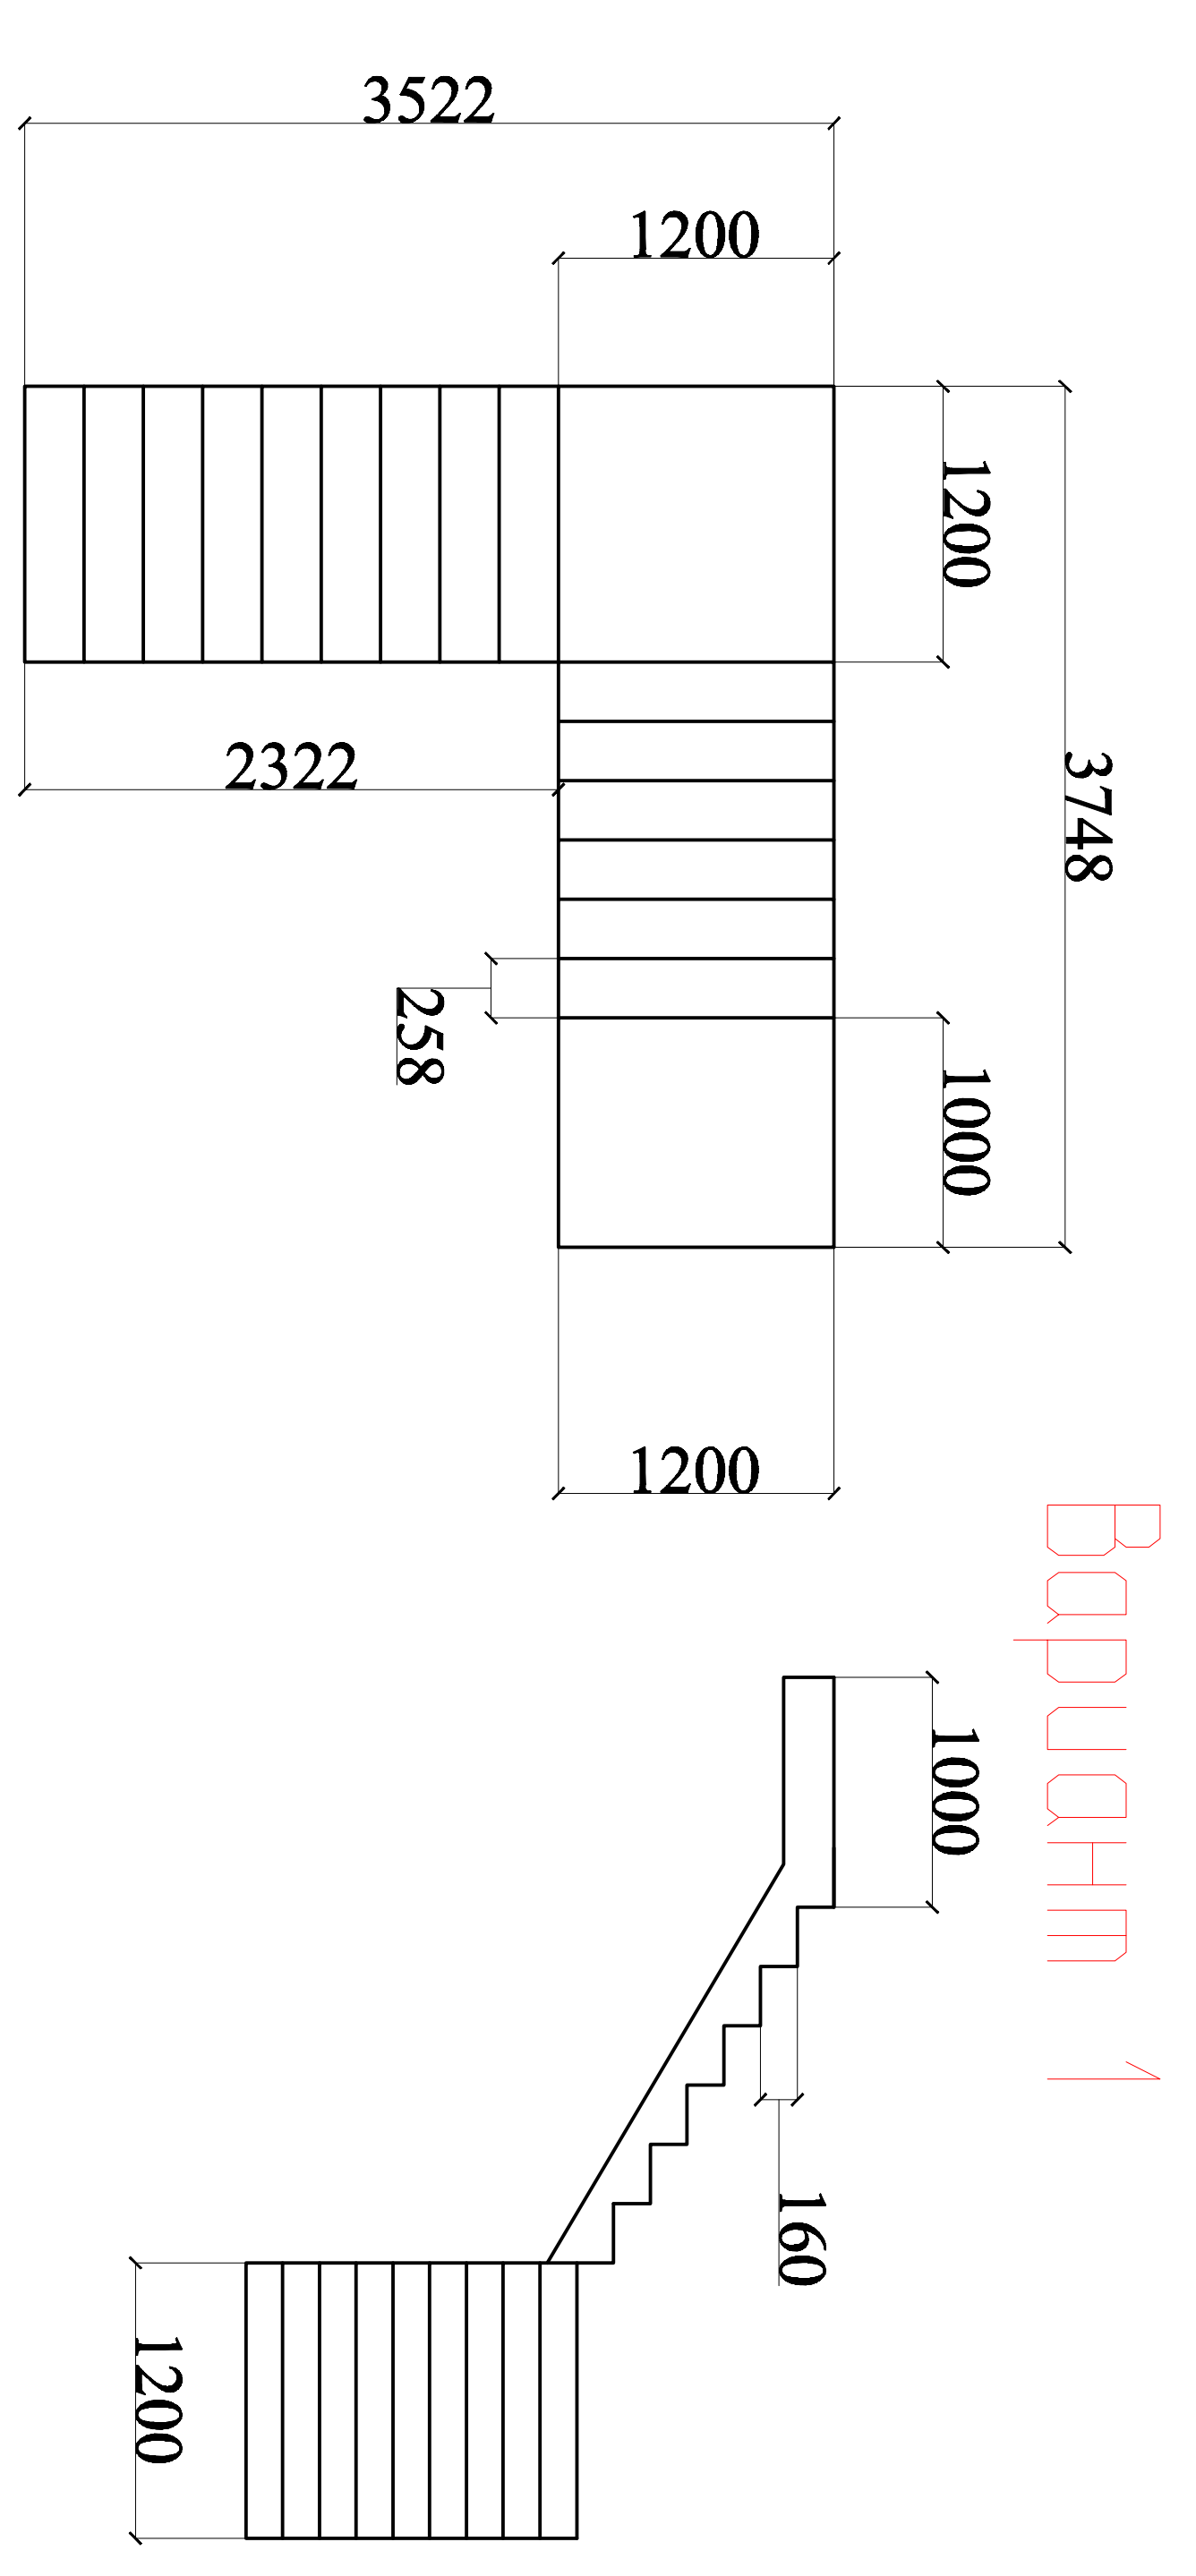

Вариант 2

