



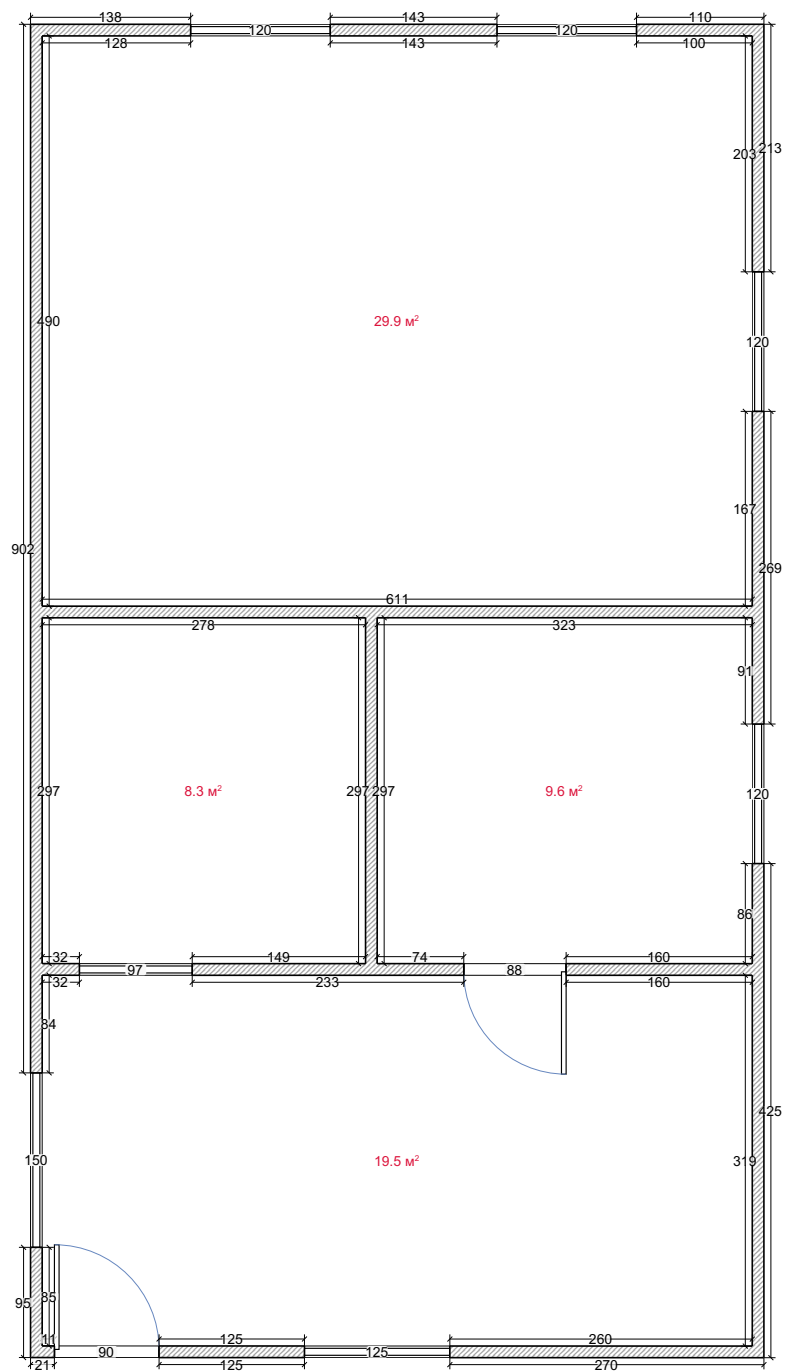


Исходный план

Стадия	Лист	Листов
РП	1	9
RemPlanner		

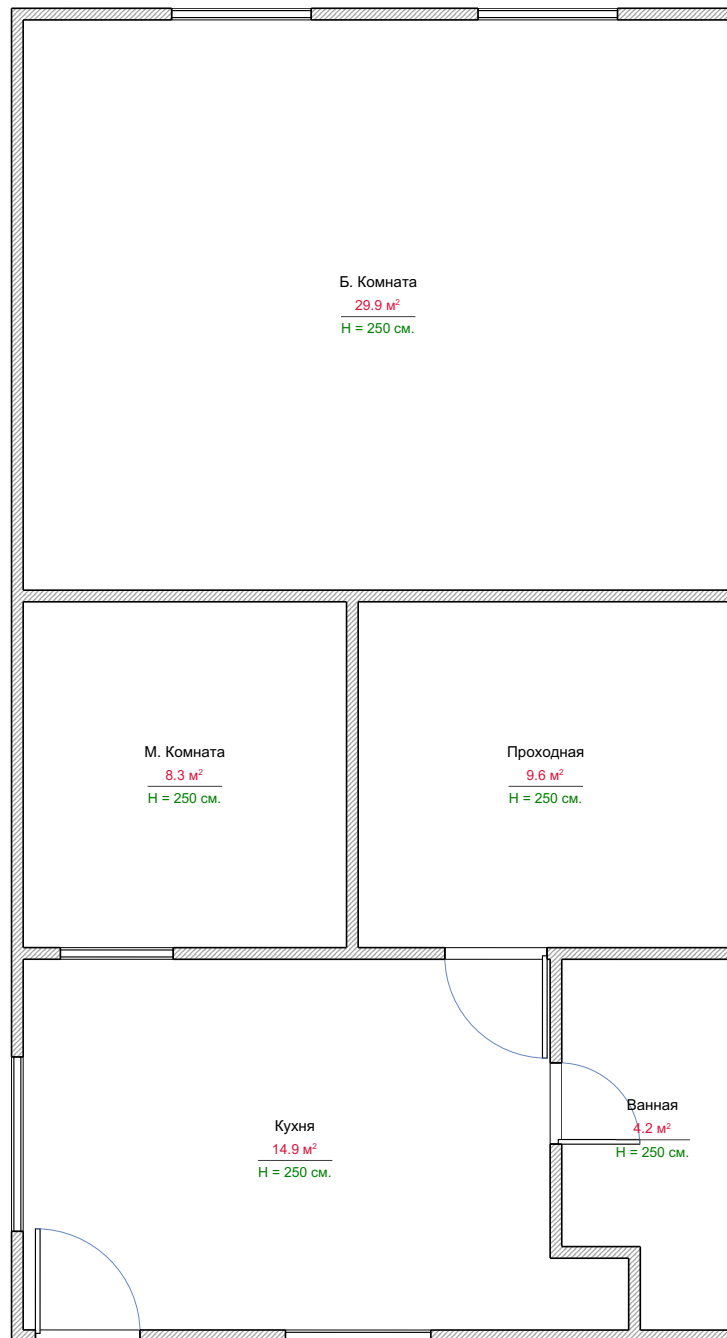


Помещения	Стадия	Лист	Листов
	РП	3	9
	RemPlanner		

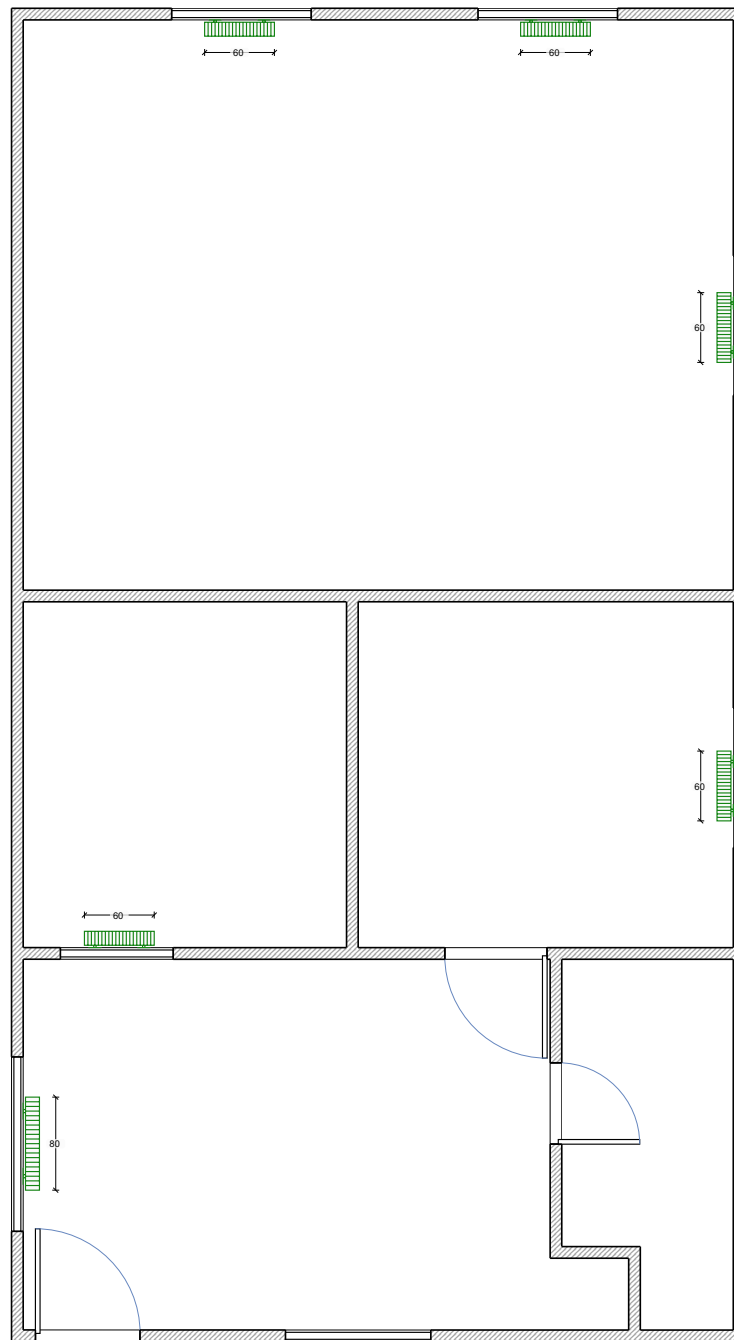


Радиаторы

Стадия	Лист	Листов
РП	4	9
RemPlanner		

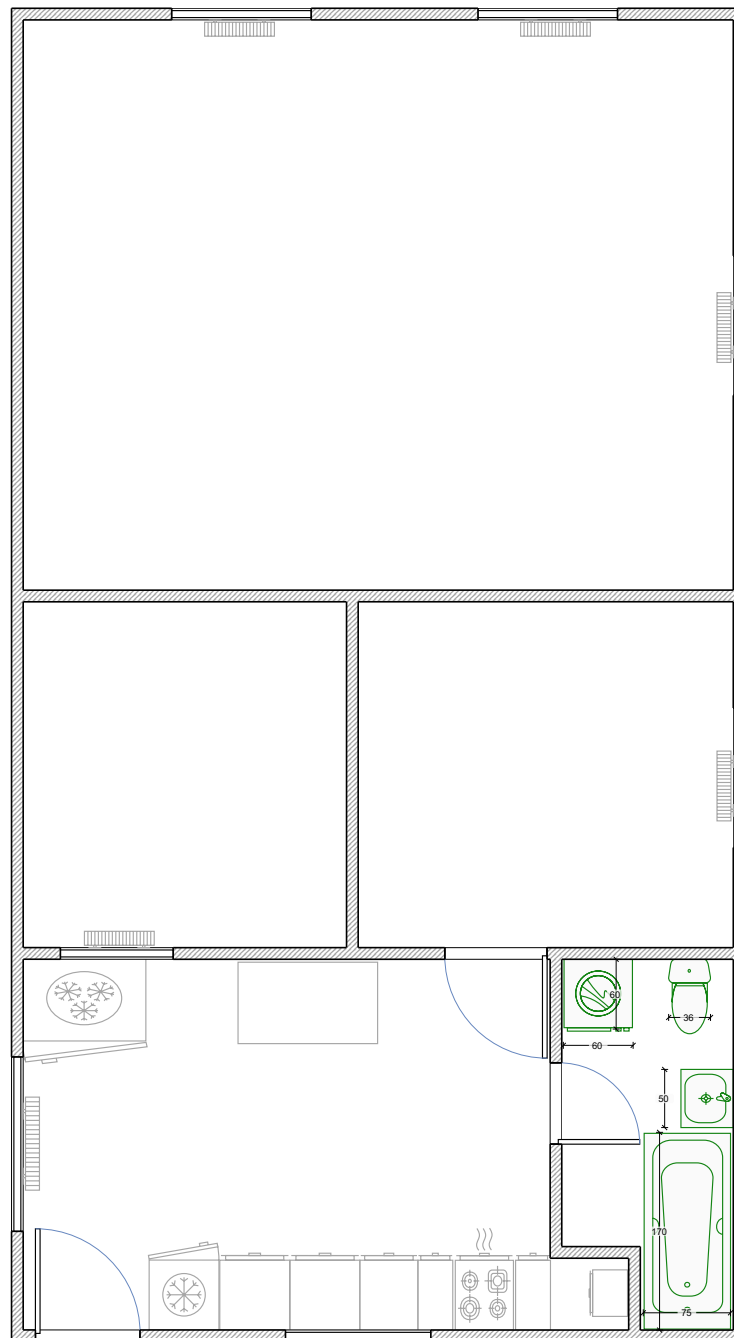


Сантехника

Стадия	Лист	Листов
РП	6	9
RemPlanner		

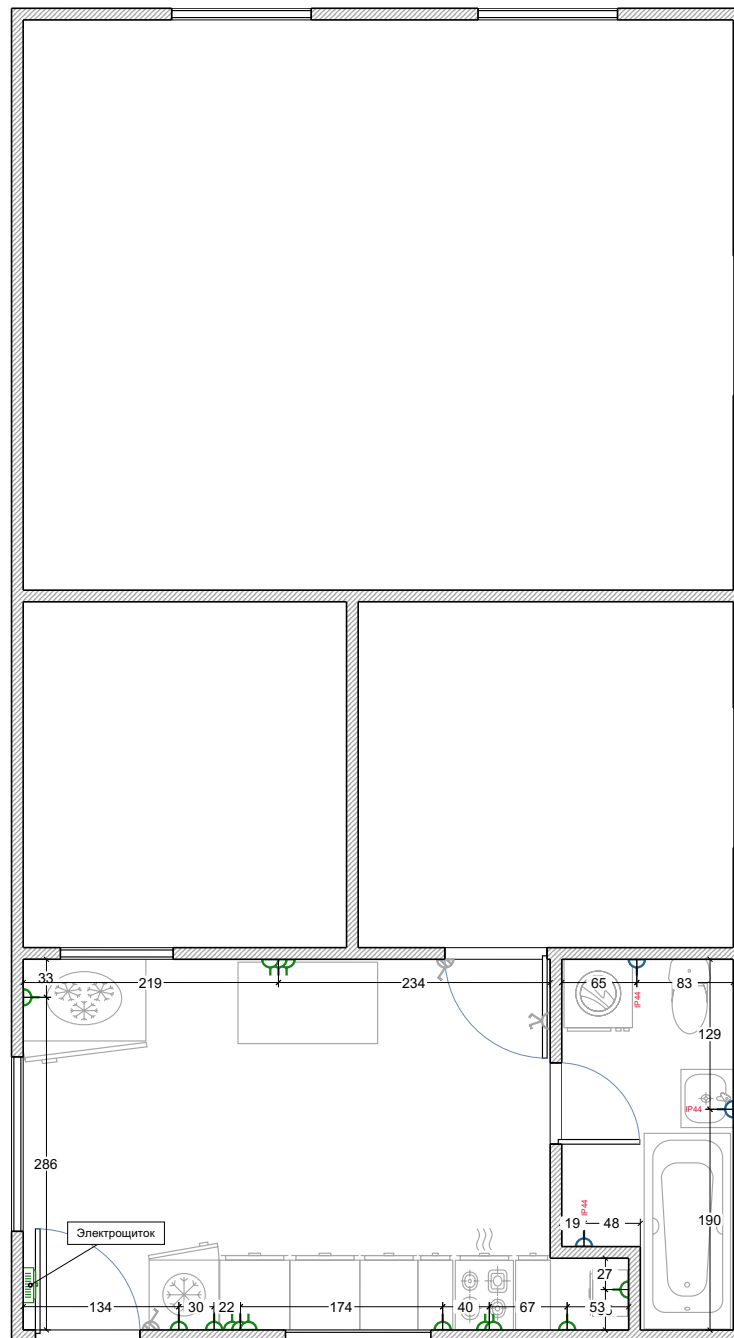


Розетки	Стадия	Лист	Листов
	РП	7	9
	RemPlanner		

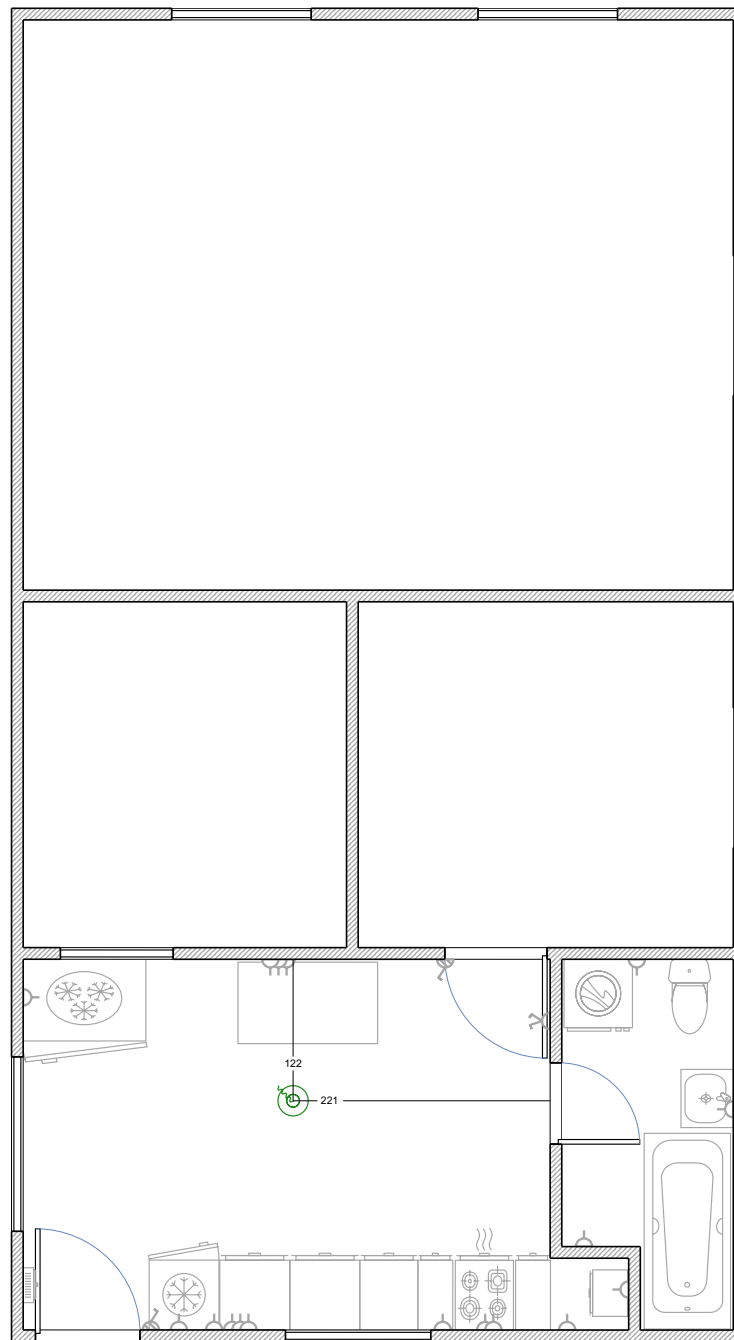

Освещение

Стадия	Лист	Листов
РП	8	9
RemPlanner		

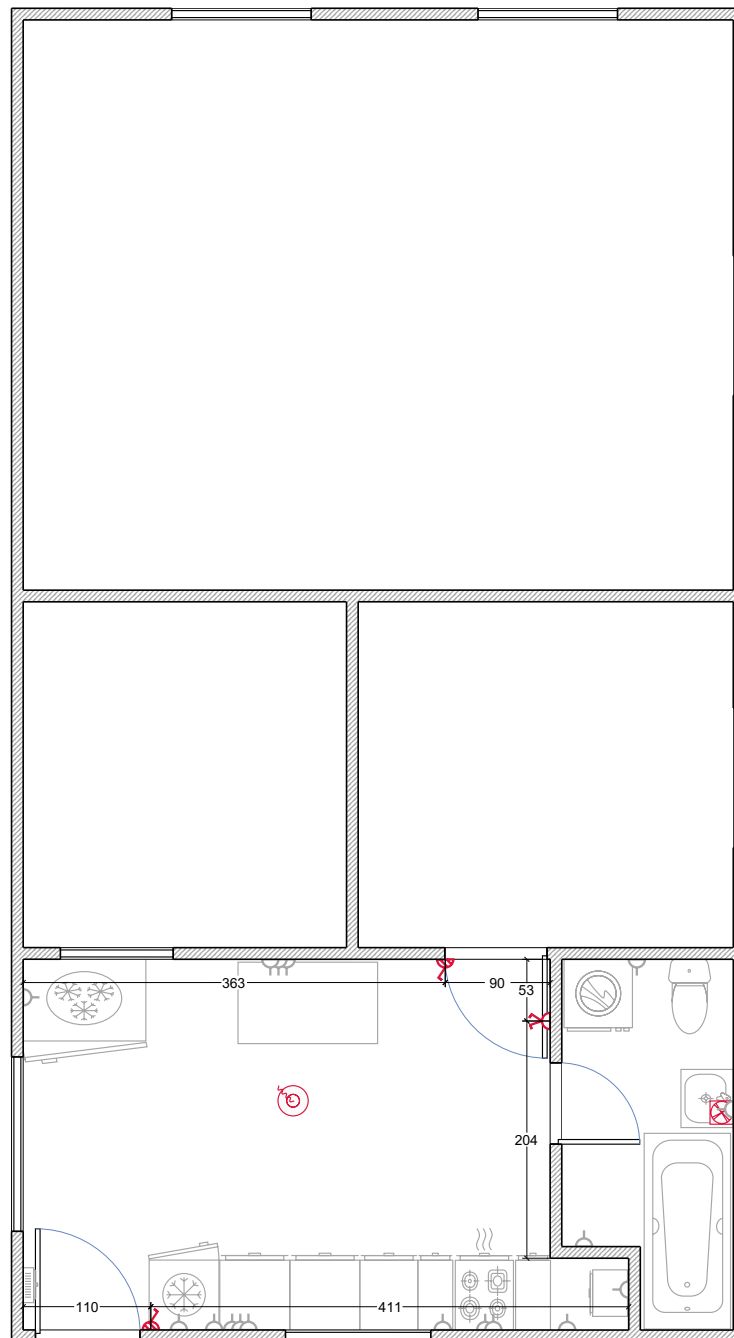

Выключатели	Стадия	Лист	Листов
	РП	9	9
	RemPlanner		