

Визуализация



Инв. № подл.	Подп. и дата	Взам. инв. №	Инв. № дубл.	Подп. и дата


Визуализация



Инв. № подл.	Подп. и дата	Взам. инв. №	Инв. № дубл.	Подп. и дата

Изм	Лист	№ докум.	Подп.	Дата	Лютеж - Кабинет	Лист

Виды ортогональные


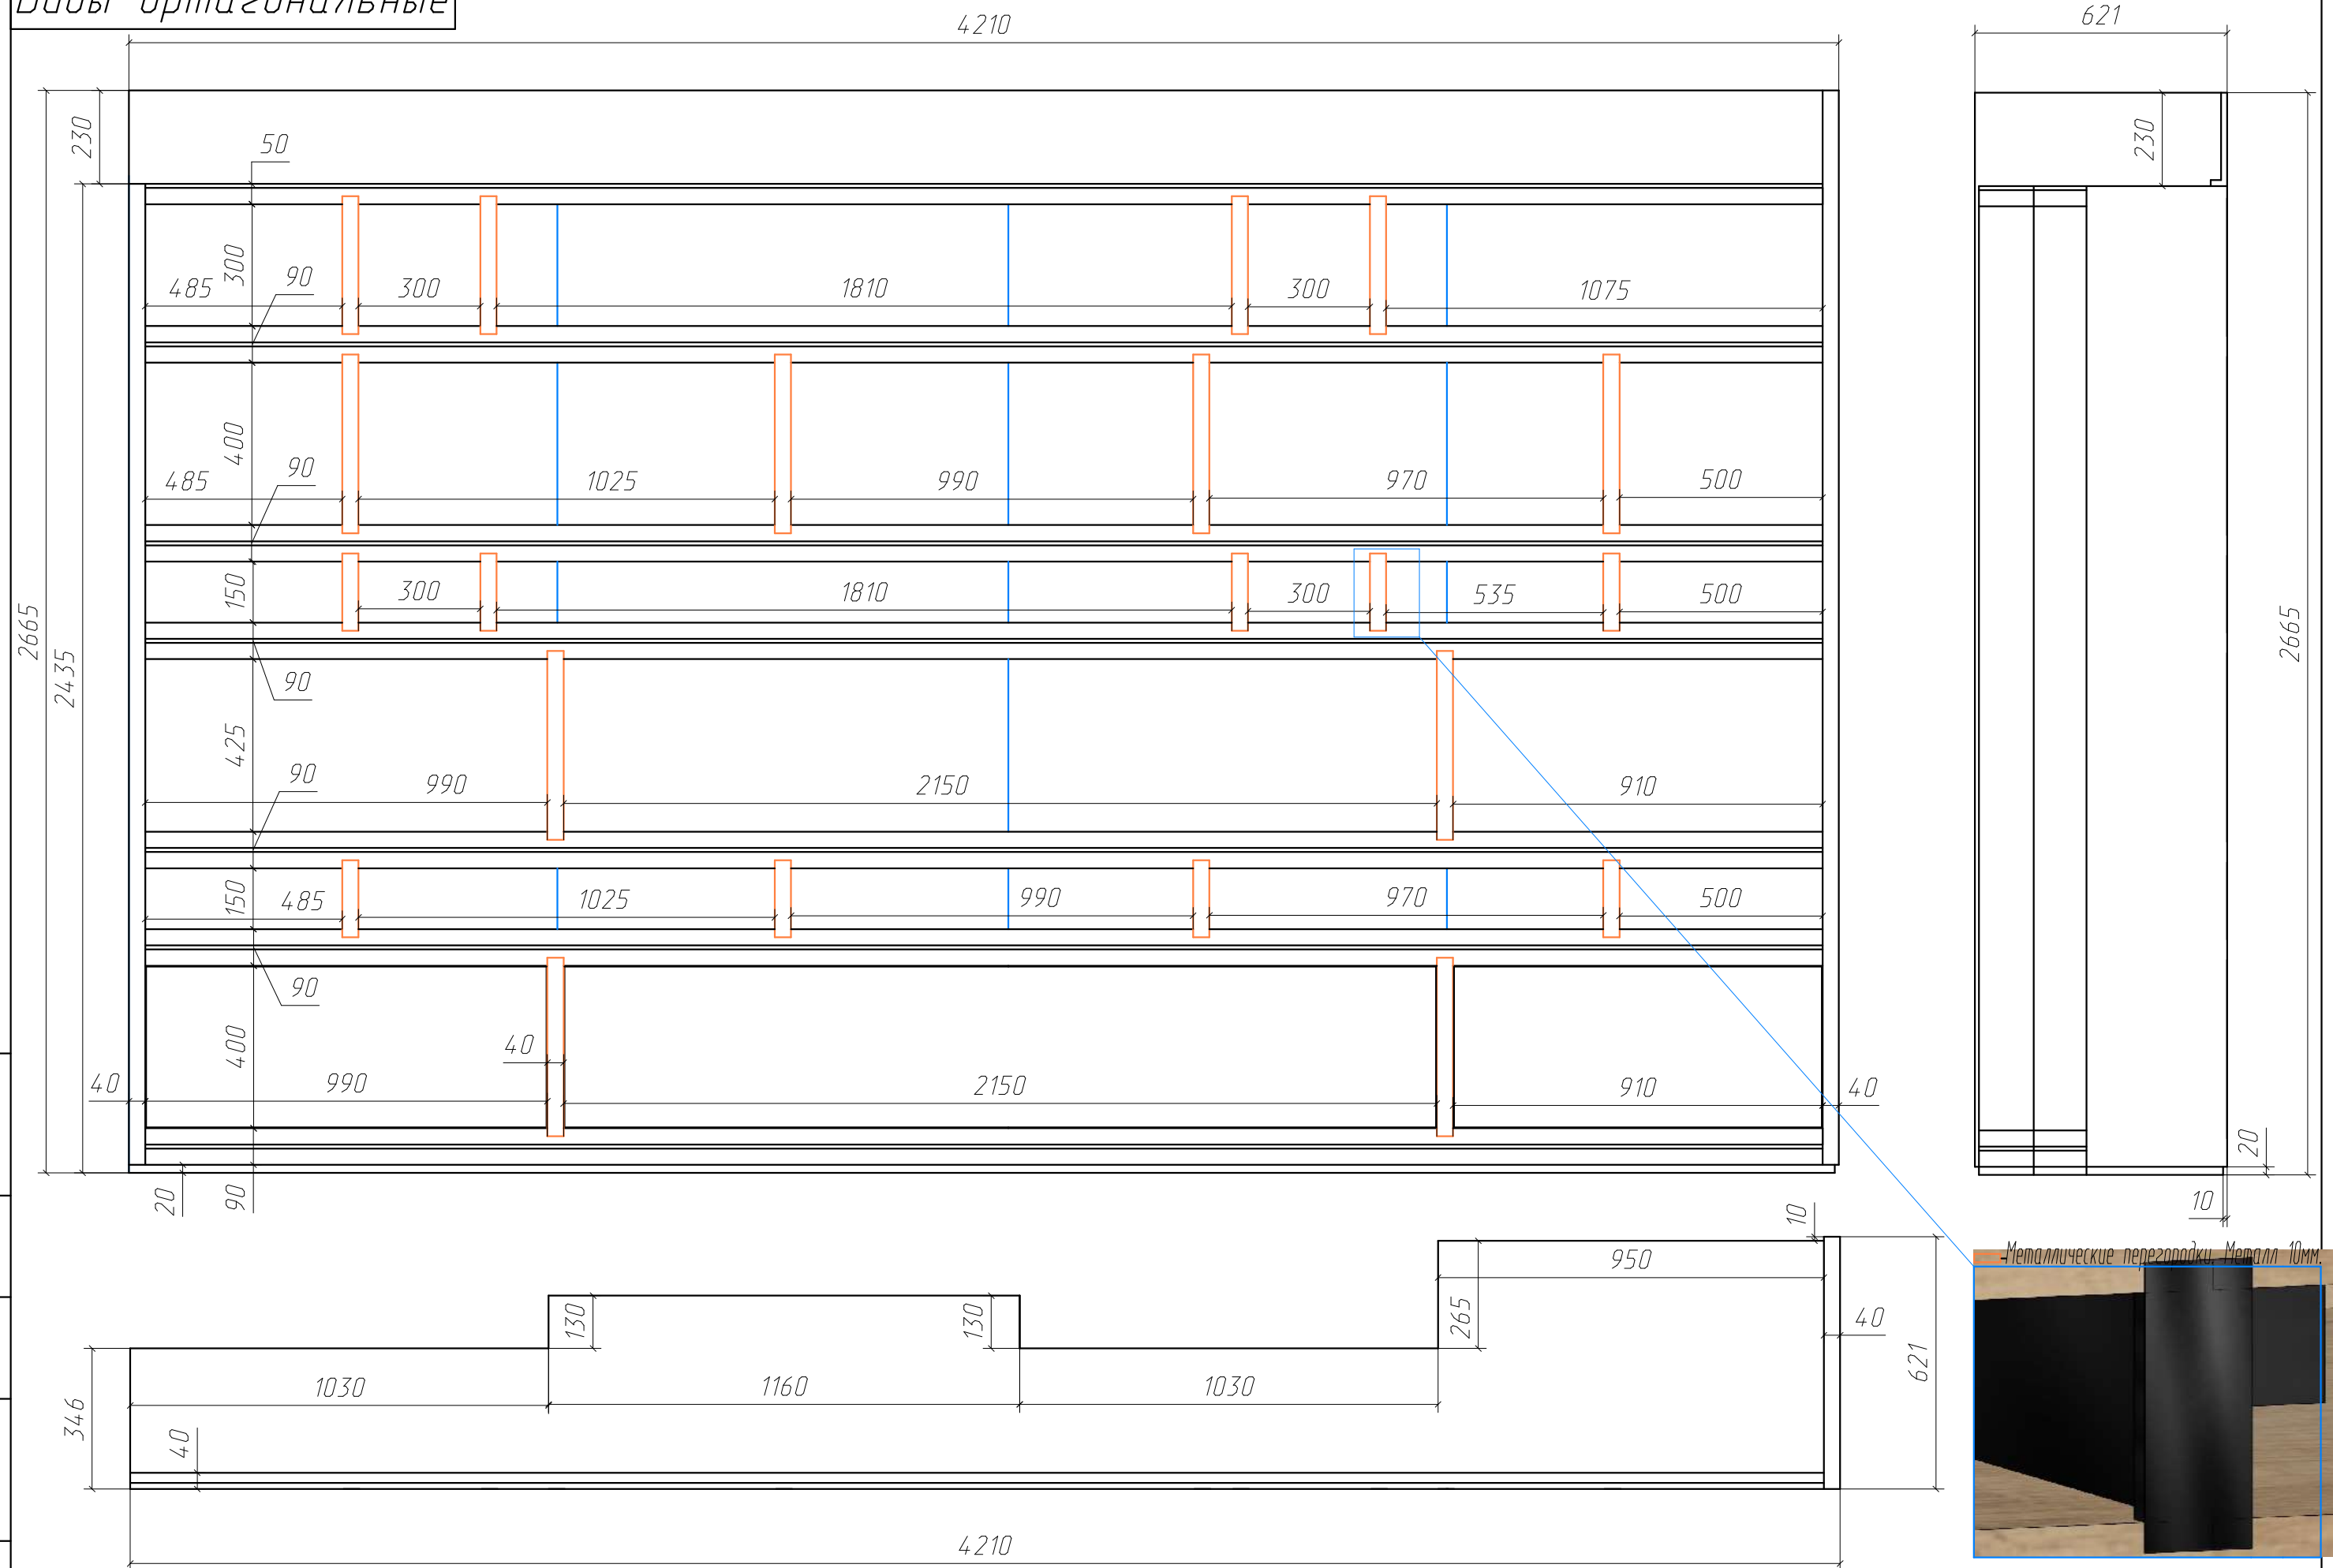


Инв. № подл.	Подп. и дата	Взам. инв. №	Инв. № дубл.	Подп. и дата
--------------	--------------	--------------	--------------	--------------

Изм.	Лист	N докум.	Подп.	Лам


Лютеж - Кабинет		Лист
а	Копировал	Формат А3х2

Сечения

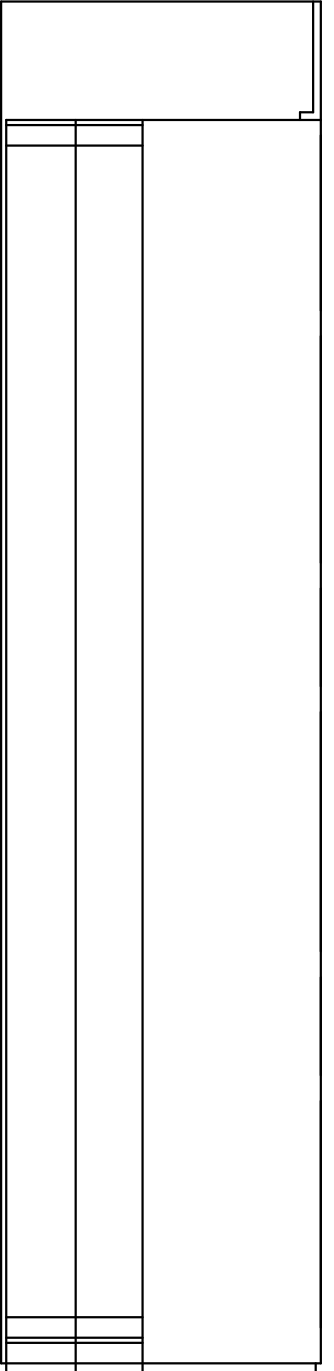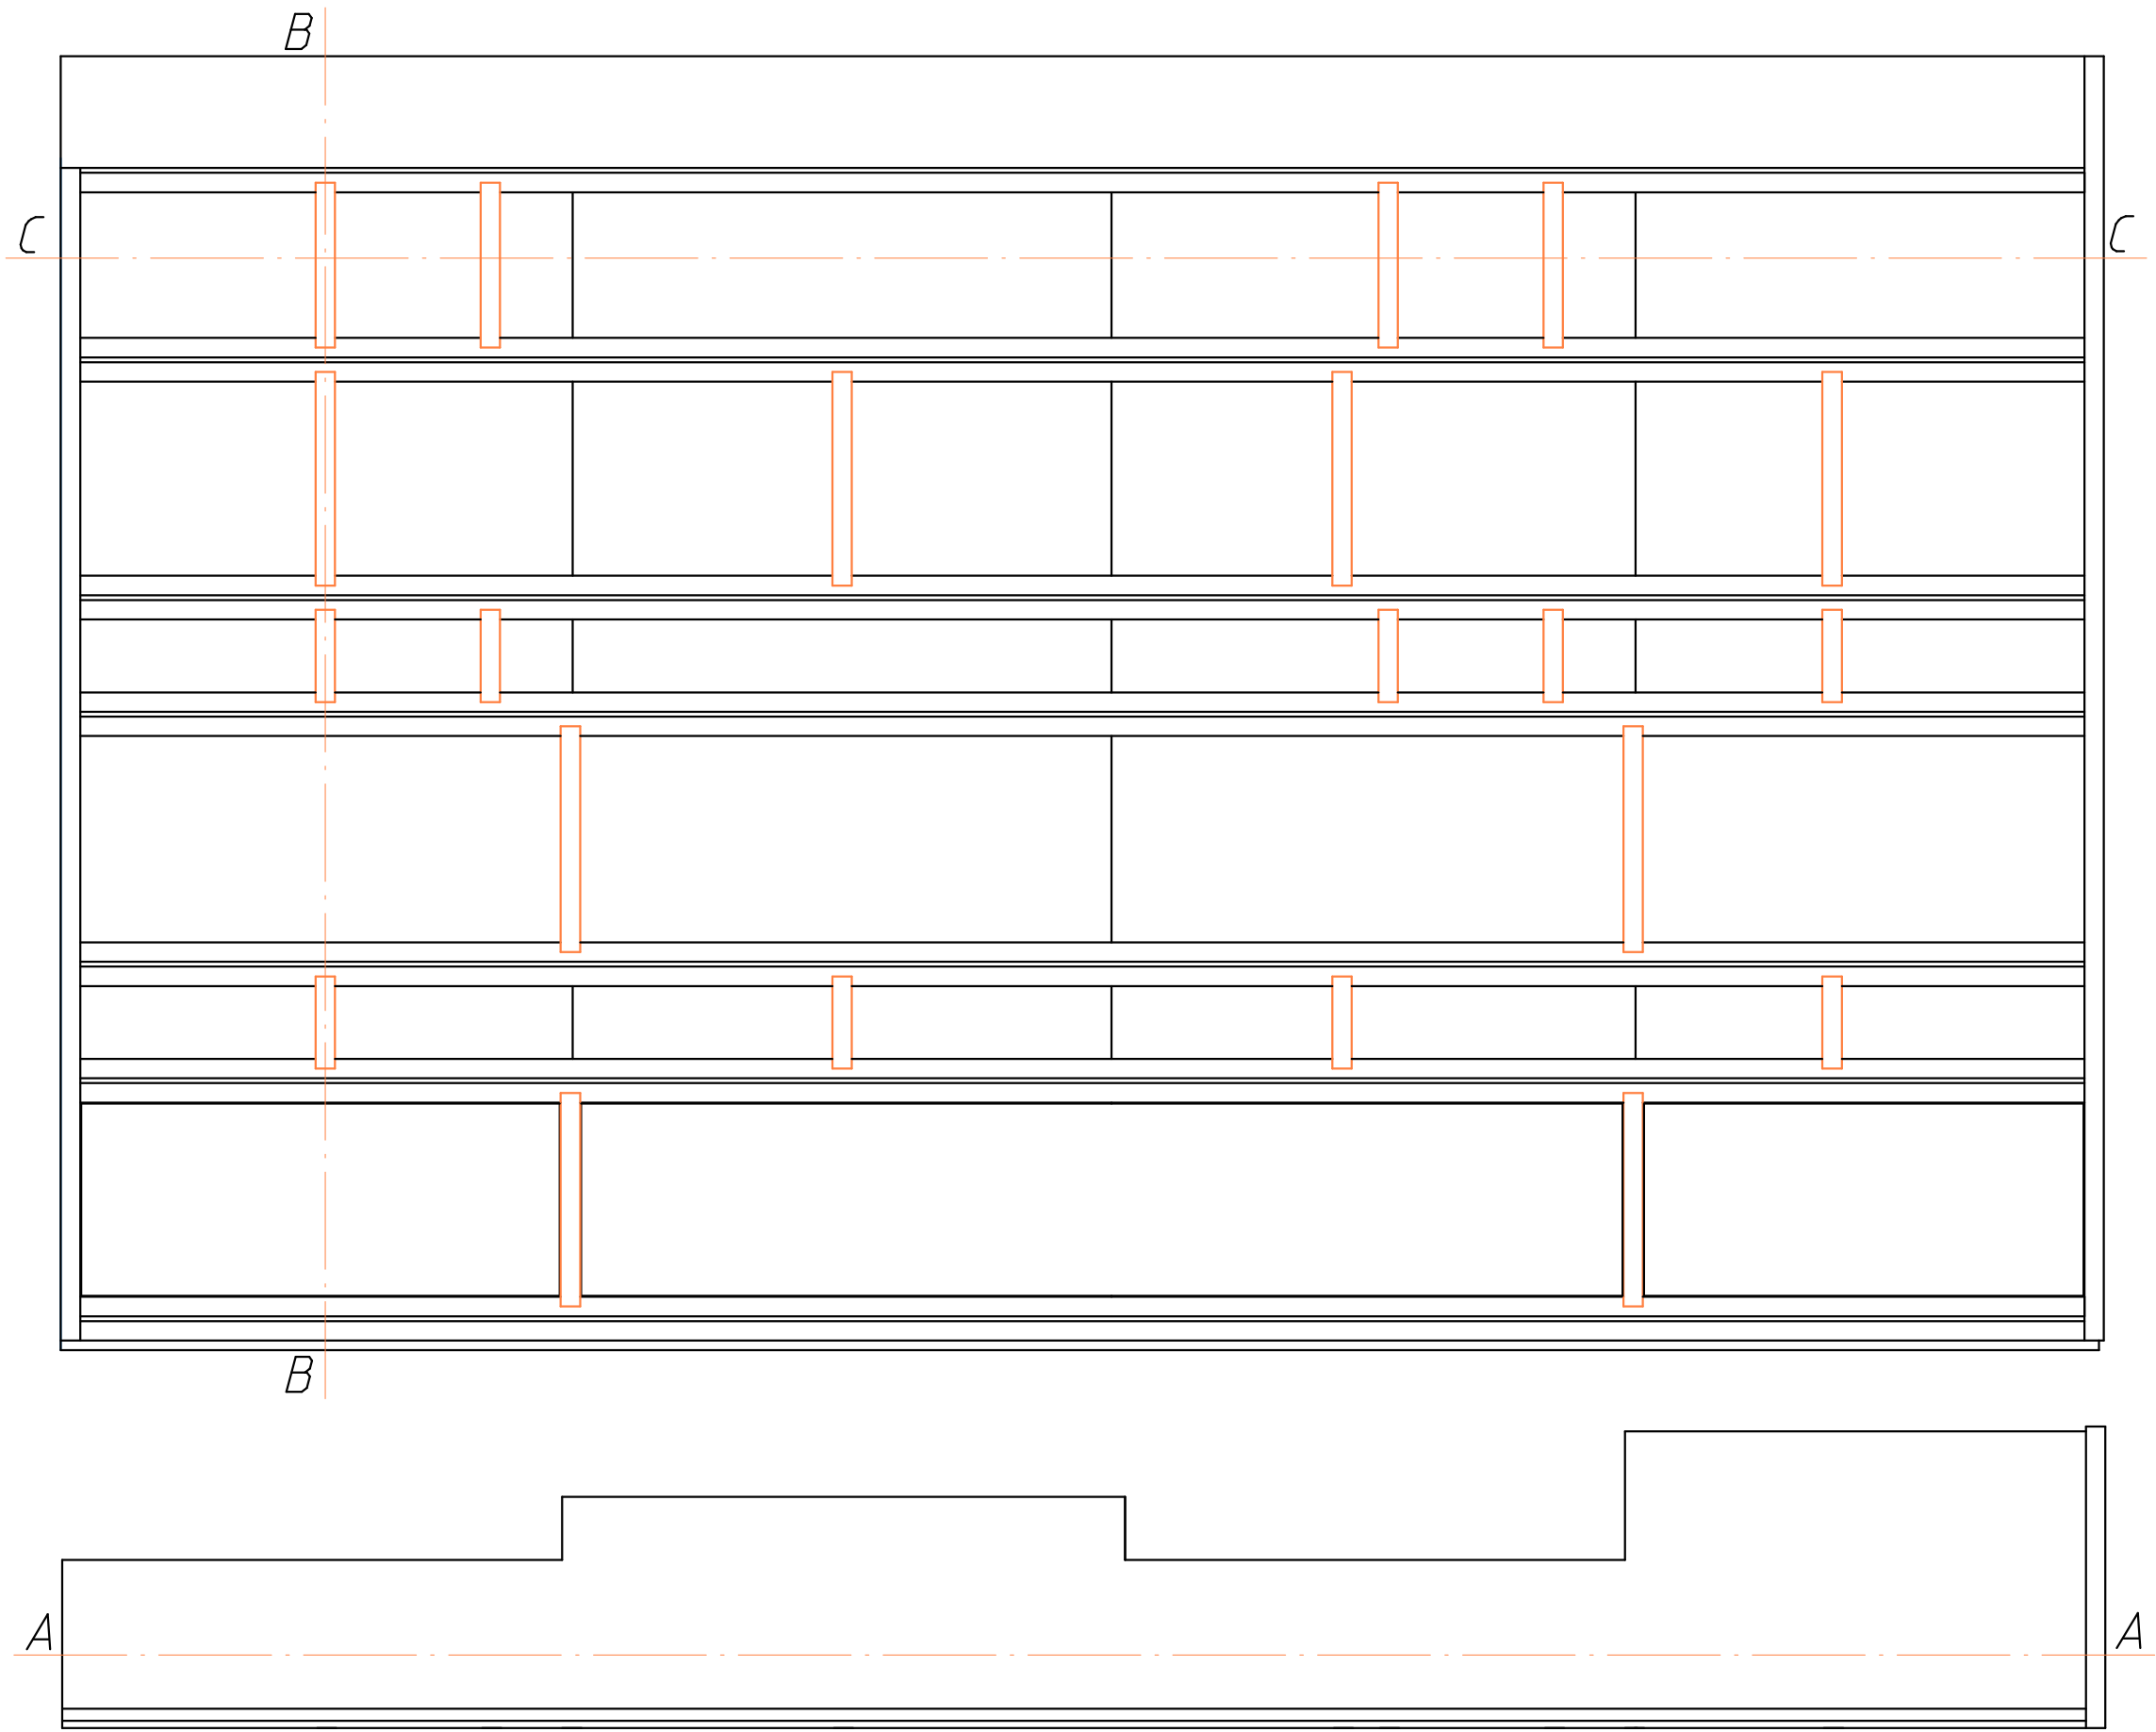


Инв. № подл.	Подп. и дата	Взам. инв. №	Инв. № докум.	Подп. и дата

Сечение А-А

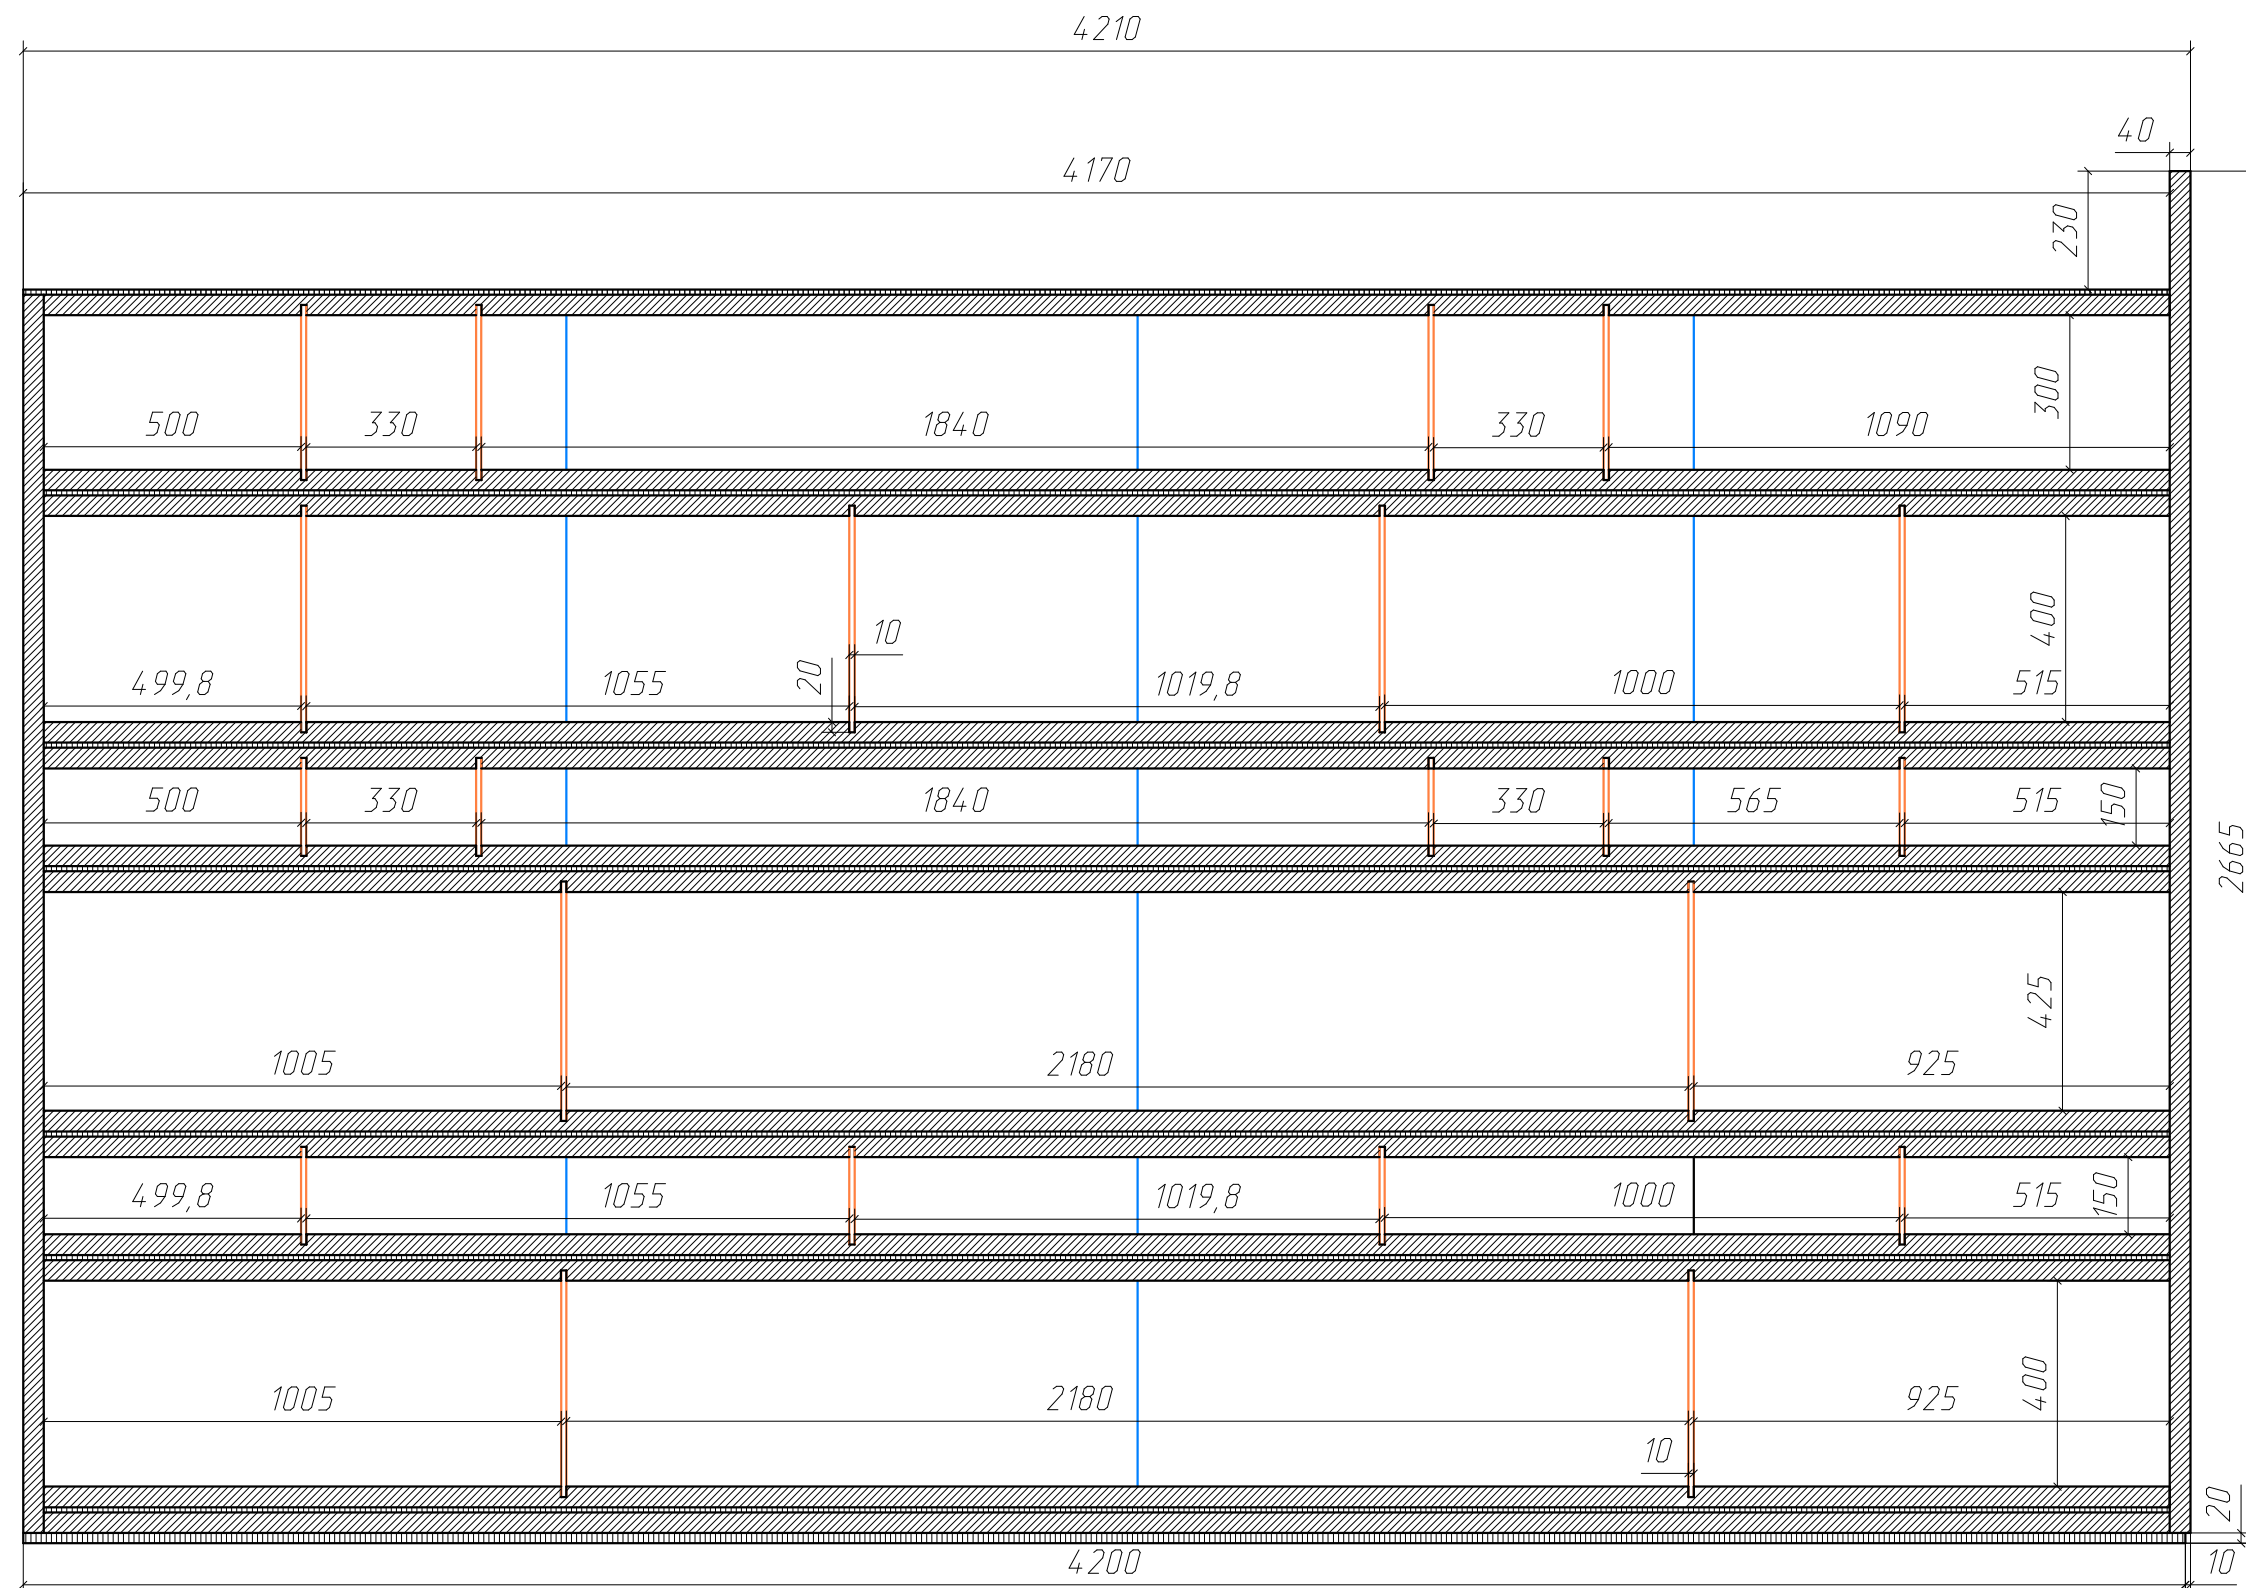

Сечение В-В

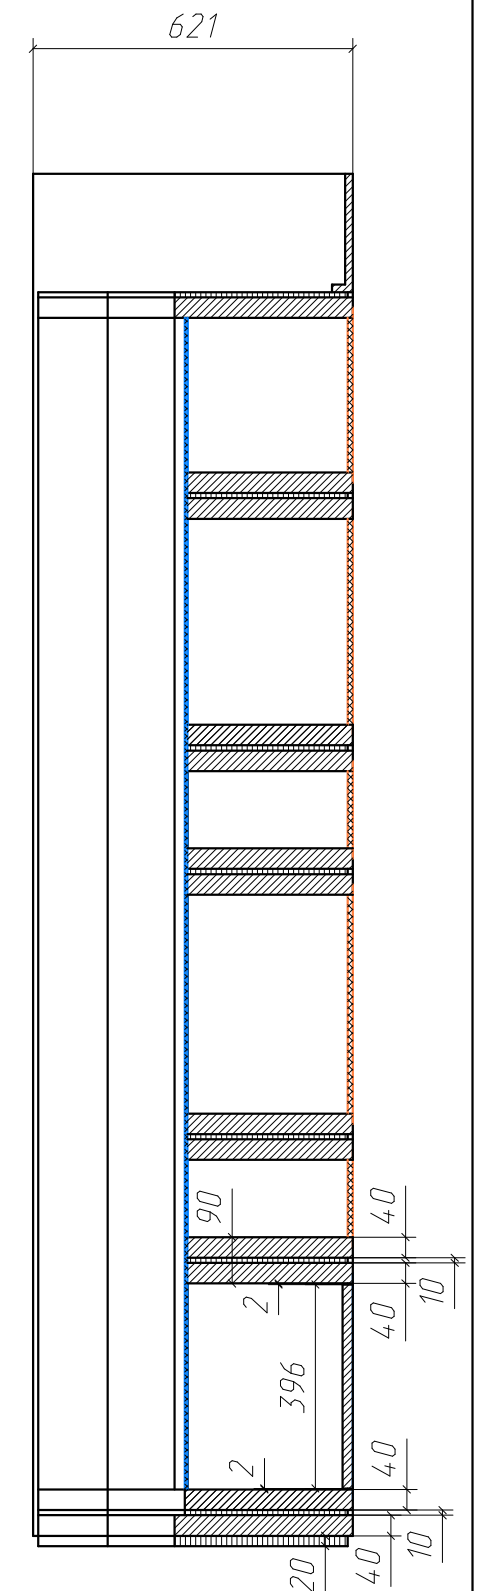

Инв. № подл.	Подп. и дата	Взам. инв. №	Инв. № дубл.	Подп. и дата
--------------	--------------	--------------	--------------	--------------


Изм	Лист	№ докум.	Подп.	Дат

Лютеж - Кабинет


Копировал

Формат А3х2

Сечение С-С

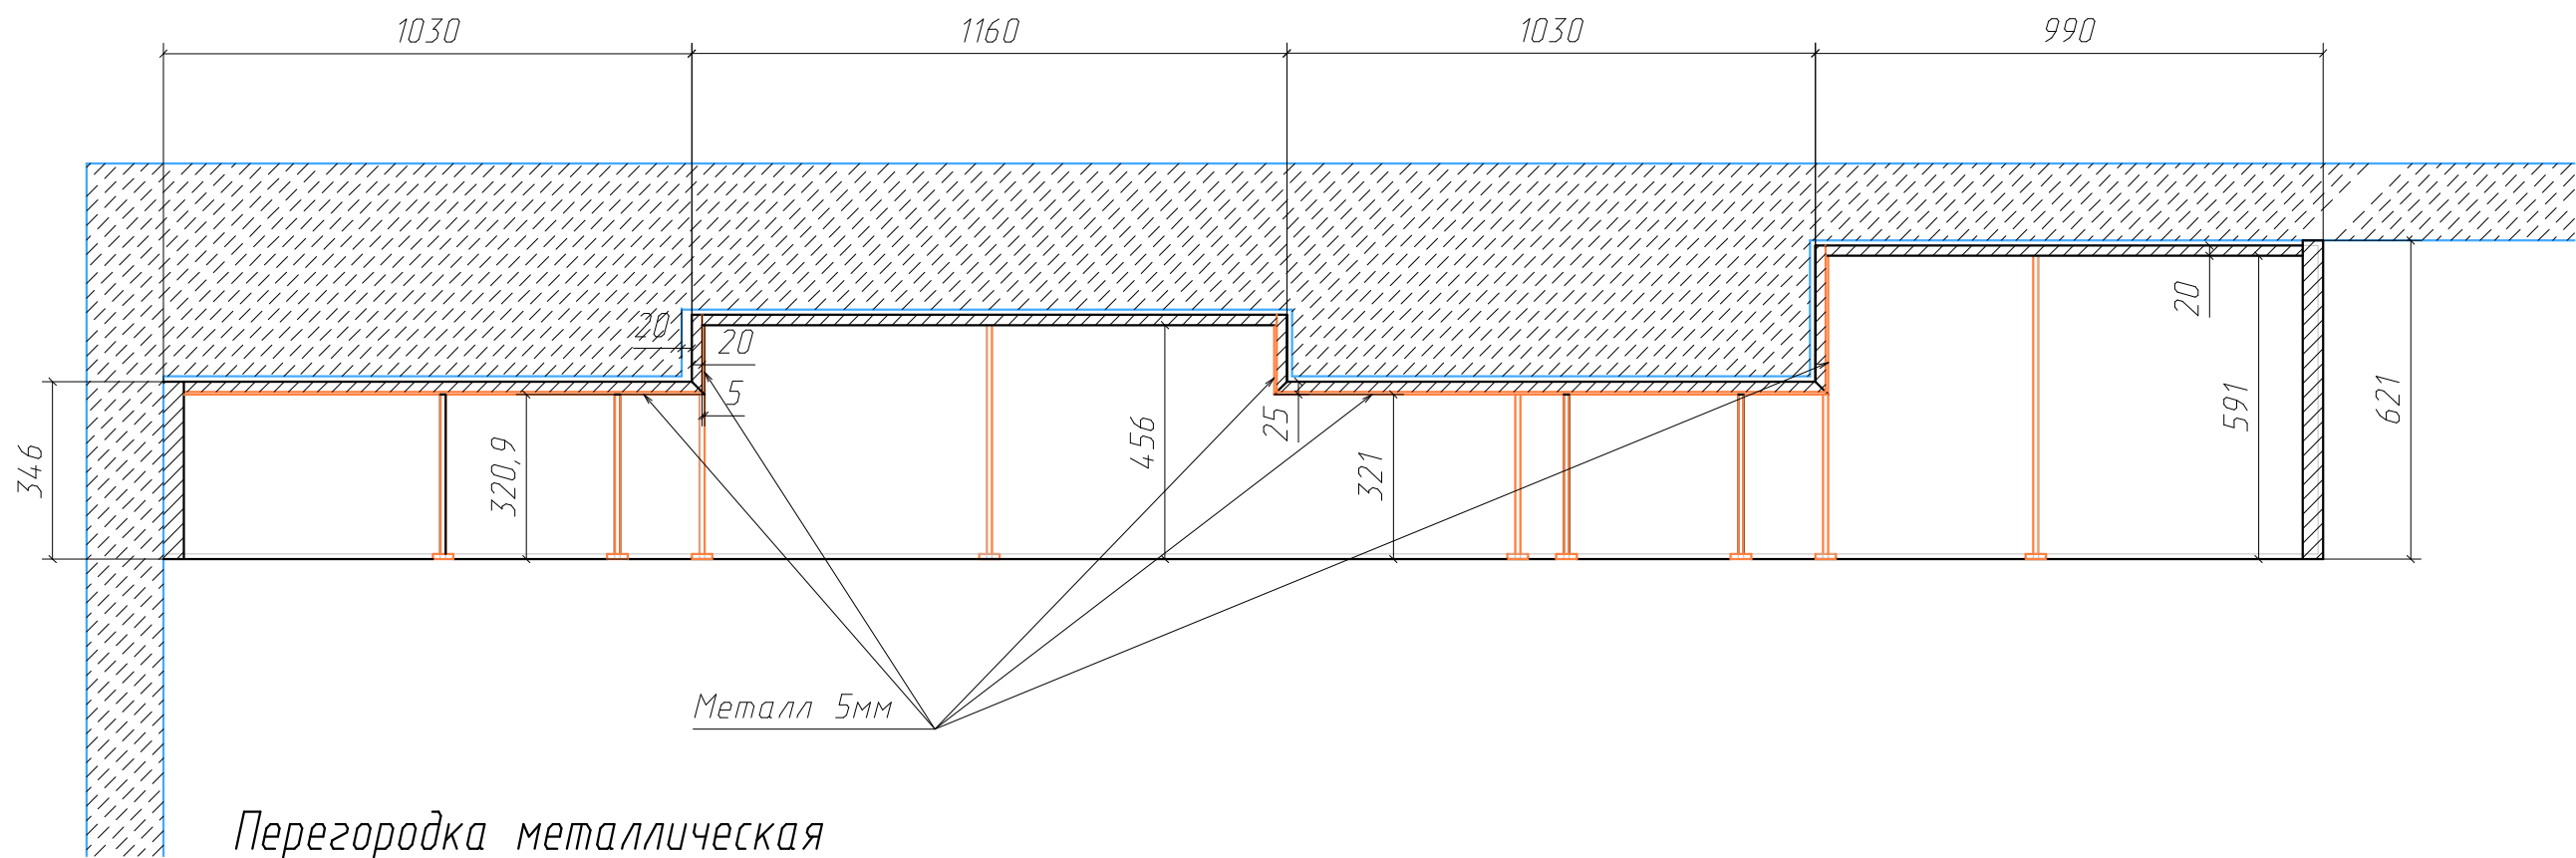

Перегородка металлическая

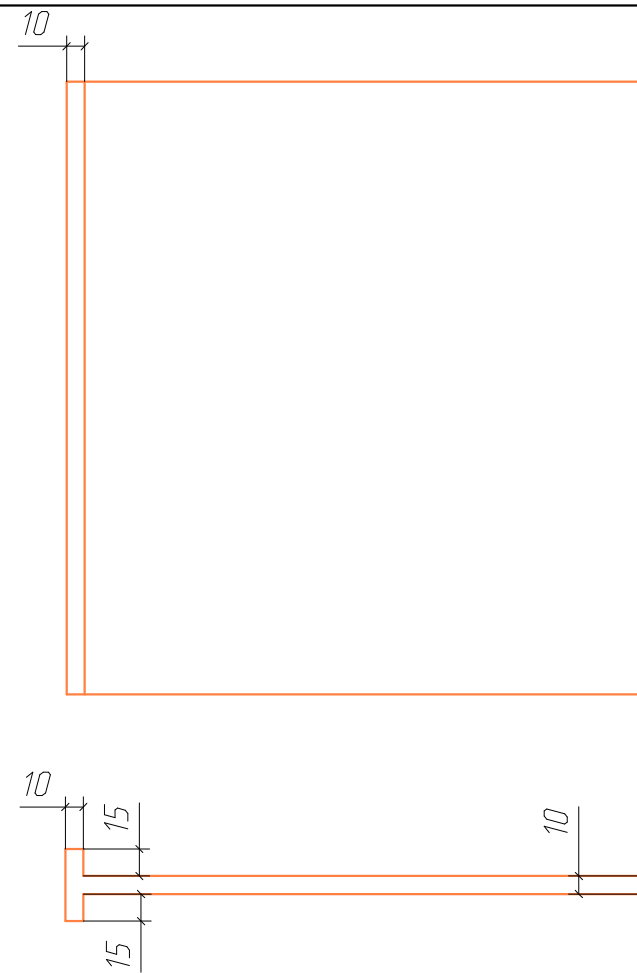

Инв. № подл.	Подп. и дата	Взам. инв. №	Инв. № докум.	Подп. и дата
--------------	--------------	--------------	---------------	--------------

Изм.	Лист	№ докум.	Подп.	Дата
------	------	----------	-------	------

Копировал

Формат А3х2

Лист