



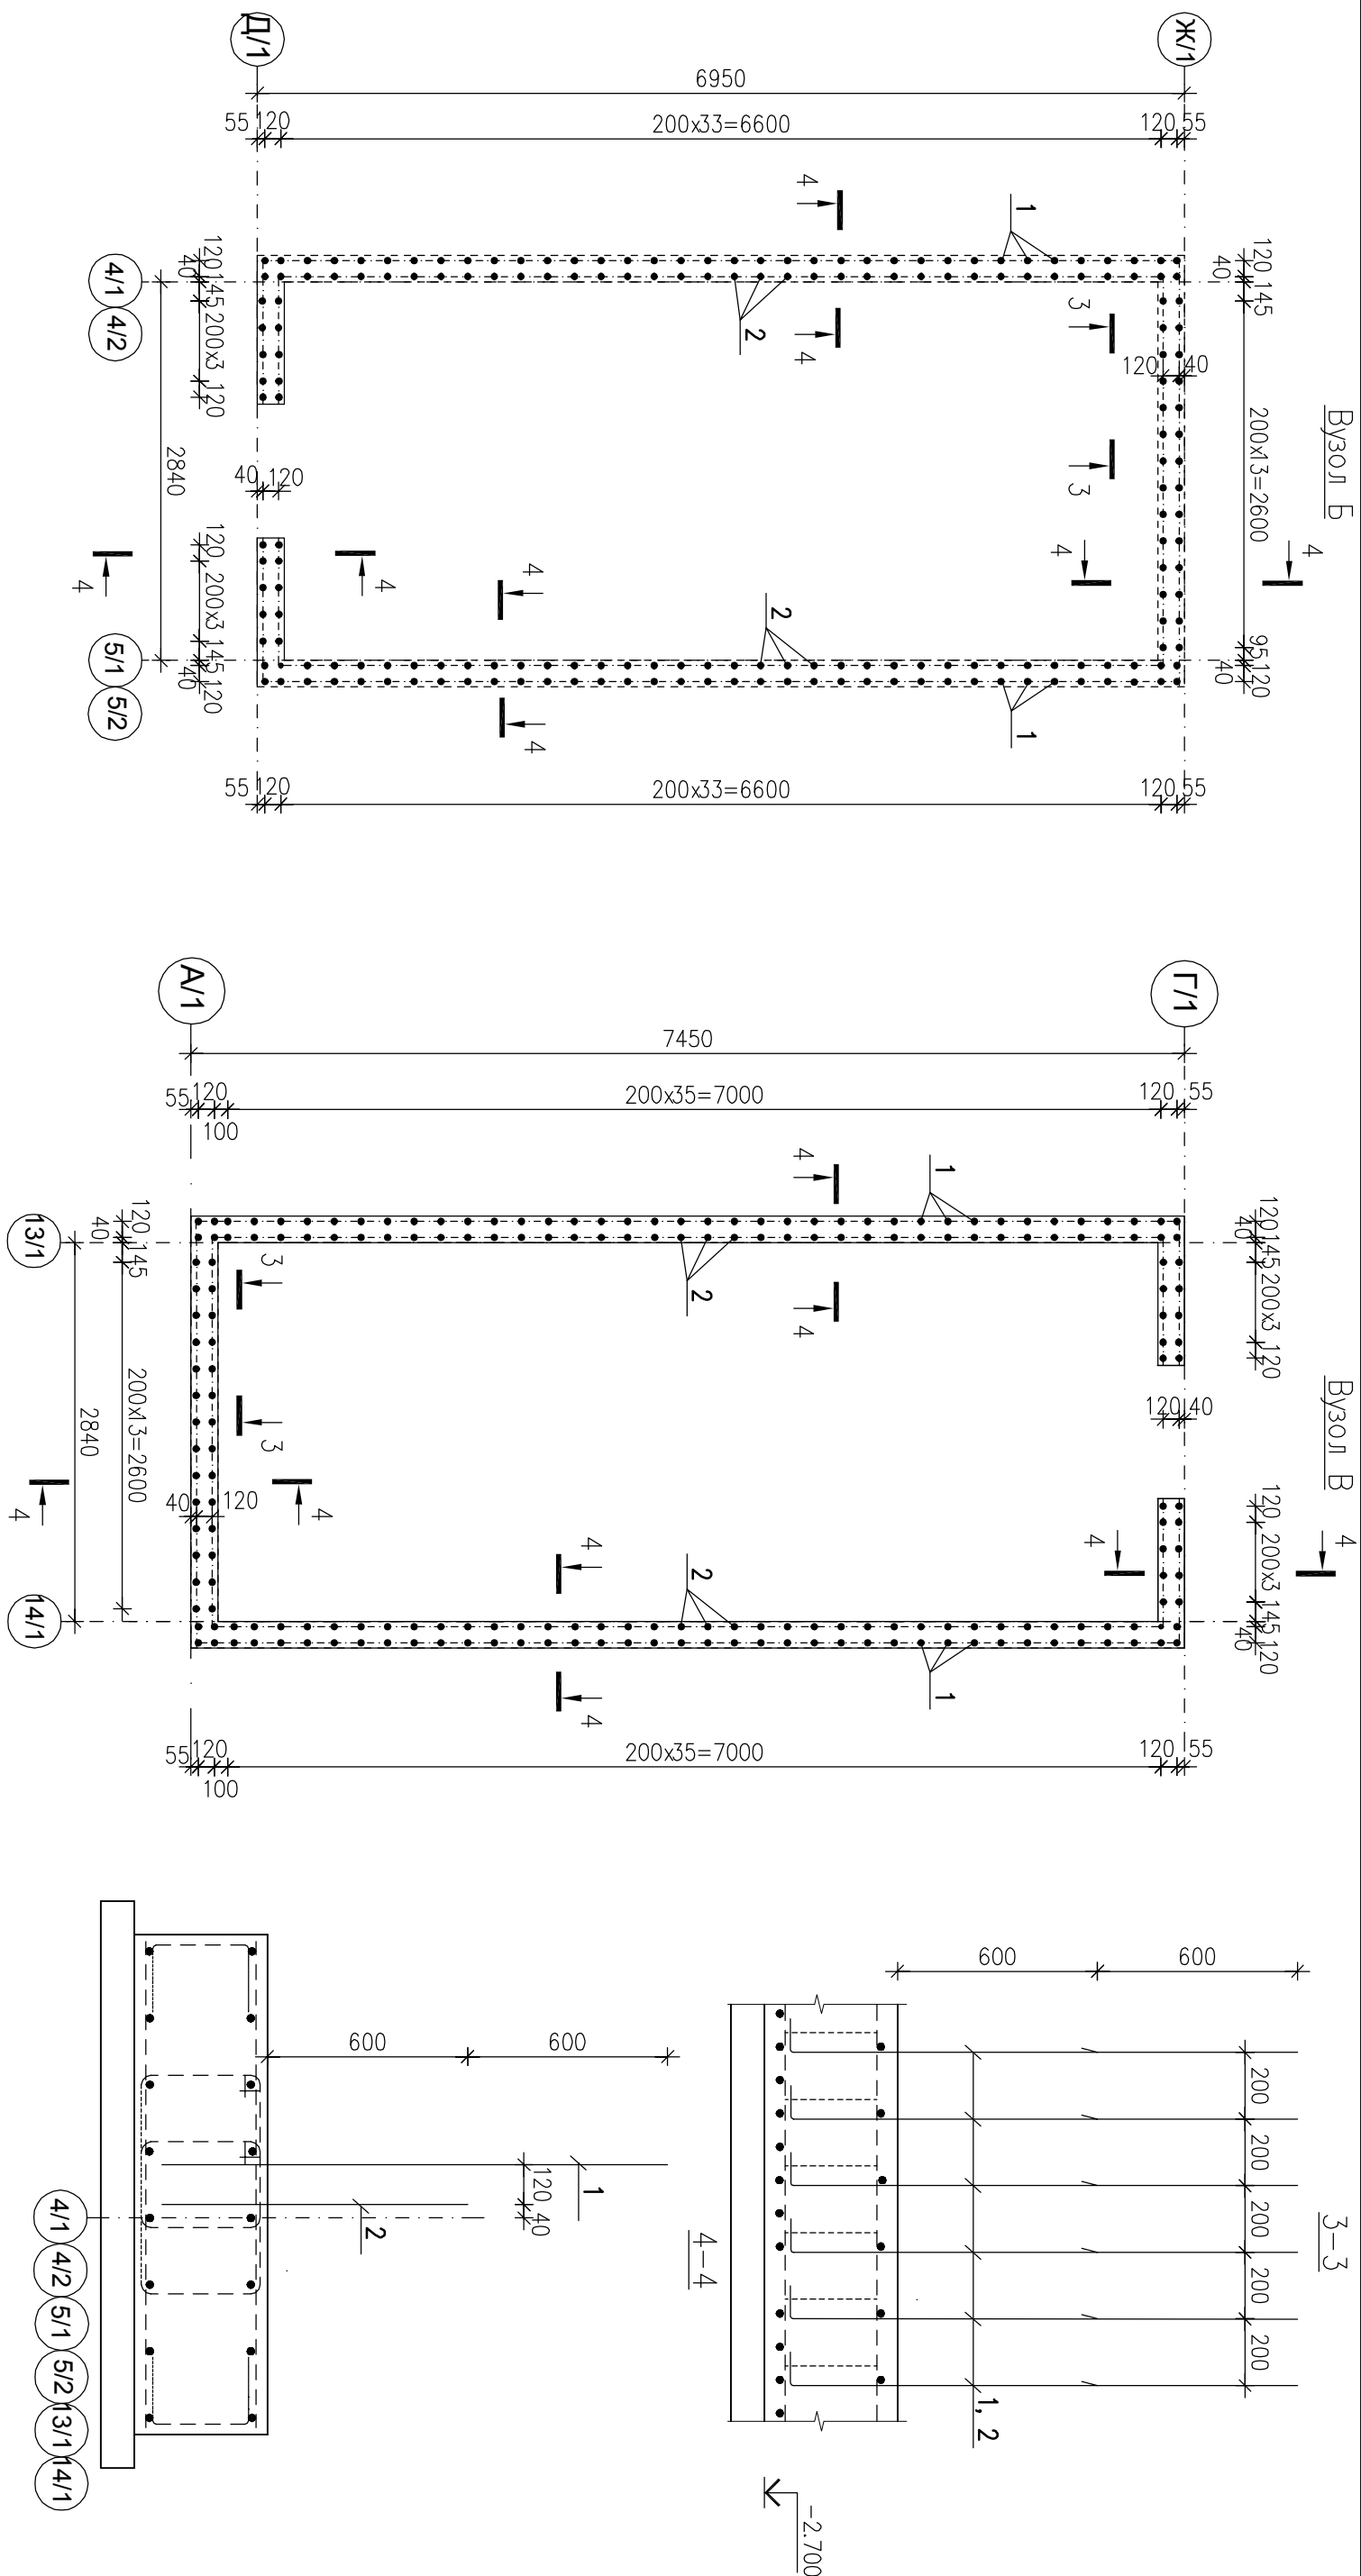



Інв. N ориг.	Підпис і дата	Замість інв. N	Марка поз.	Позначення	Найменування	Кільк.	Маса ог, кг	Пру- мітка
					Вузол Б			
			1	ДСТУ 3760: 2019, КБ-9	Ø12 А500С, L=1700мм	100	1.51	
			2	ДСТУ 3760: 2019, КБ-9	Ø12 А500С, L=1100мм	92	0.98	
					Вузол В			
			1	ДСТУ 3760: 2019, КБ-9	Ø12 А500С, L=1700мм	106	1.51	
			2	ДСТУ 3760: 2019, КБ-9	Ø12 А500С, L=1100мм	98	0.98	

[illegible]

Монолітний з. б. фундамент ФМ-1.
Опалубне креслення

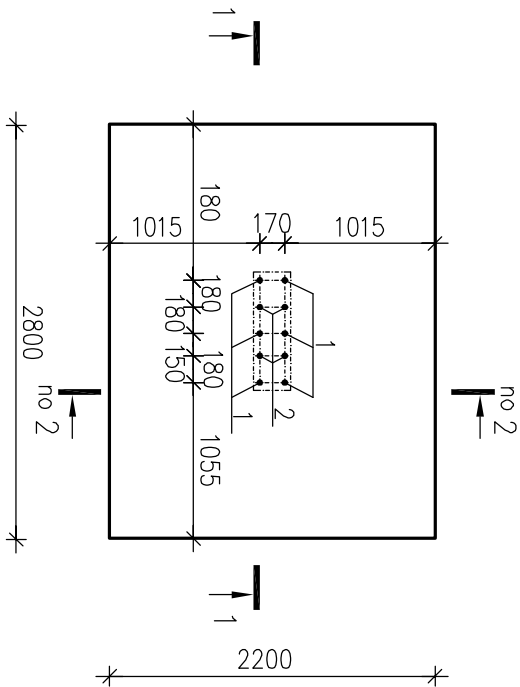

1-1

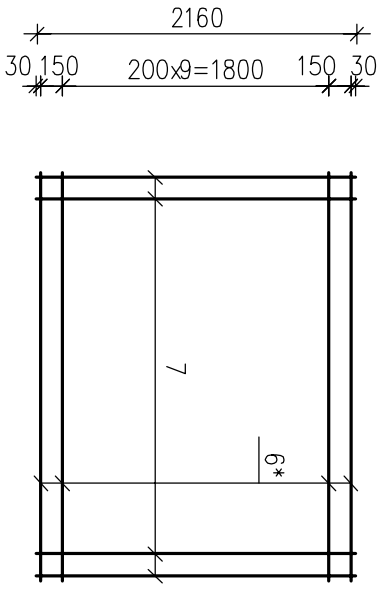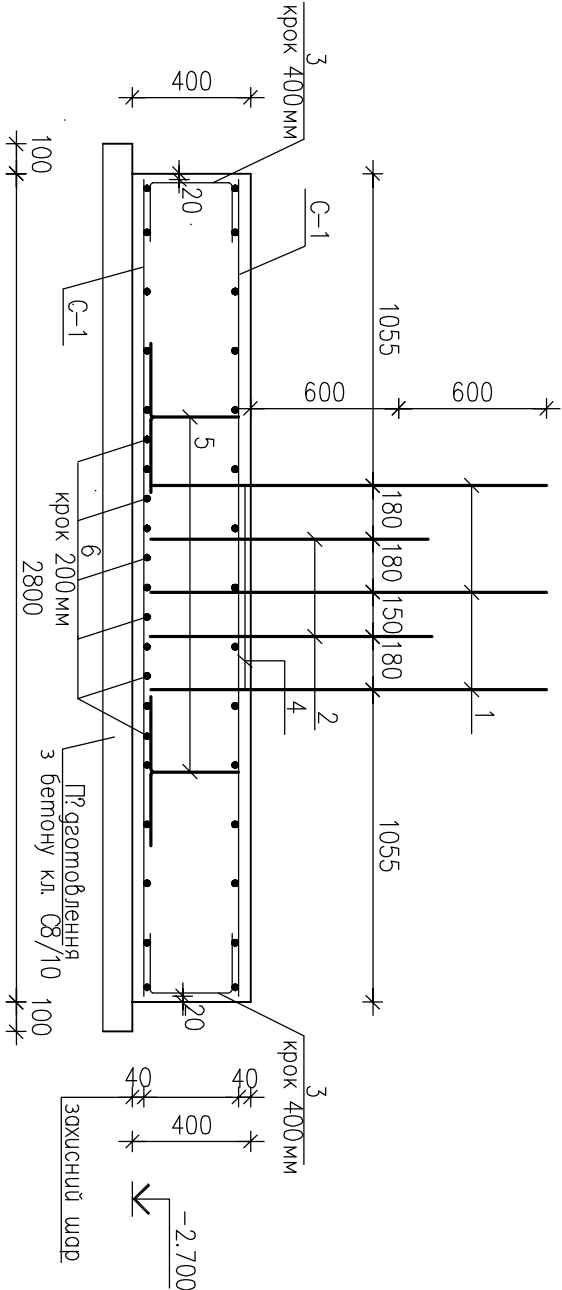

C-1

В?гом?сть стержн?в

Поз.	Ескіз	Поз.	Ескіз	
------	-------	------	-------	--	--	

Специф?кац?я
на монолітний з. б. фундамент ФМ-1


Марка поз.	Позначення	Найменування	Кіл. ог, кг	Маса Примітка
		С?тка C-1	2	58.2
6 *	ДСТУ 3760:2019	Ø12 А500С, L=2760 мм	12	2.45
7	ДСТУ 3760:2019	Ø12 А500С, L=2160 мм	15	1.92
		Окрем? стержн?		
1	ДСТУ 3760:2019, КБ-11	Ø12 А500С, L=1700 мм	6	1.51
2	ДСТУ 3760:2019, КБ-11	Ø12 А500С, L=1100 мм	4	0.98
3	ДСТУ 3760:2019, КБ-11	Ø8 А500С, L=670 мм	26	0.27
4	ДСТУ 3760:2019, КБ-11	Ø6 А240С, L=1910 мм	1	0.43
5	ДСТУ 3760:2019, КБ-13	Ø12 А500С, L=1130 мм	6	1.00
6	ДСТУ 3760:2019	Ø12 А500С, L=1250 мм	6	1.11
		Бетон кл. С16/20(В20), W6, F100 м3	2.5	
		Бетон кл. С8/10(В10), м3	0.72	

В?гом?сть витрати стал?, кг



Марка елементу	Вироби арматурні?					
	Арматура класу				Всього	
	A240C		A500C			
	ДСТУ 3760: 2019		ДСТУ 3760: 2019			
	Ø6	Всього	Ø12	Ø8	Всього	149.6
0.5	0.5	142.1	7.0	149.1		

- Діний аркуш розглядати разом з аркушем КБ-3.
- Г?р монолітний з. б. фундаментом ФМ-1 виконати п?дготовлення з бетону кл. С8/10 товщиною 100 мм.
- Арматуру в'язати в'язальним громтом.
- Випуски для п?лон?в (поз. 1 та 2) встановити ? закр?питу го арматури с?ток
- Бетонування монолітного з. б. фундаменту ФМ-1 повинно бути безперервним.
- Вс? опалубн?, арматурн? та бетонн? роботи вести з?дно ДБН В.2.6-98:2009 та ДБН А.3.2-2-2009.
- Опалубку зн?мати п?сля досягнення бетоном 70% проектно? м?цност?.
- Для ф?ксац?ї верхньої с?тки в проектному положенн? встановити п?дпирнуюч? елементи (поз. 5) з кроком 800 мм в шаховому порядку.
- Перер?з 2-2 гуф. аркуш КБ-12.

Монолітний з б. фундамент ФМ-2.
Опалубне креслення

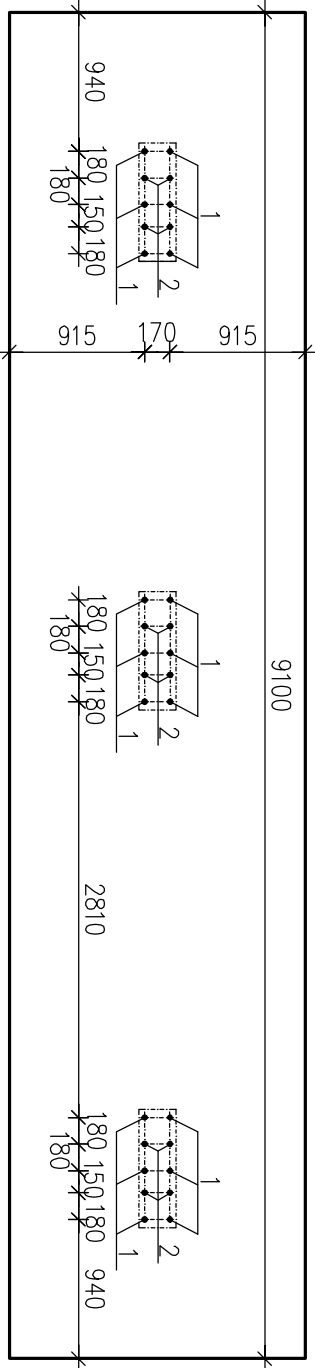

Монолітний з б. фундамент ФМ-2 ззерк.
Опалубне креслення

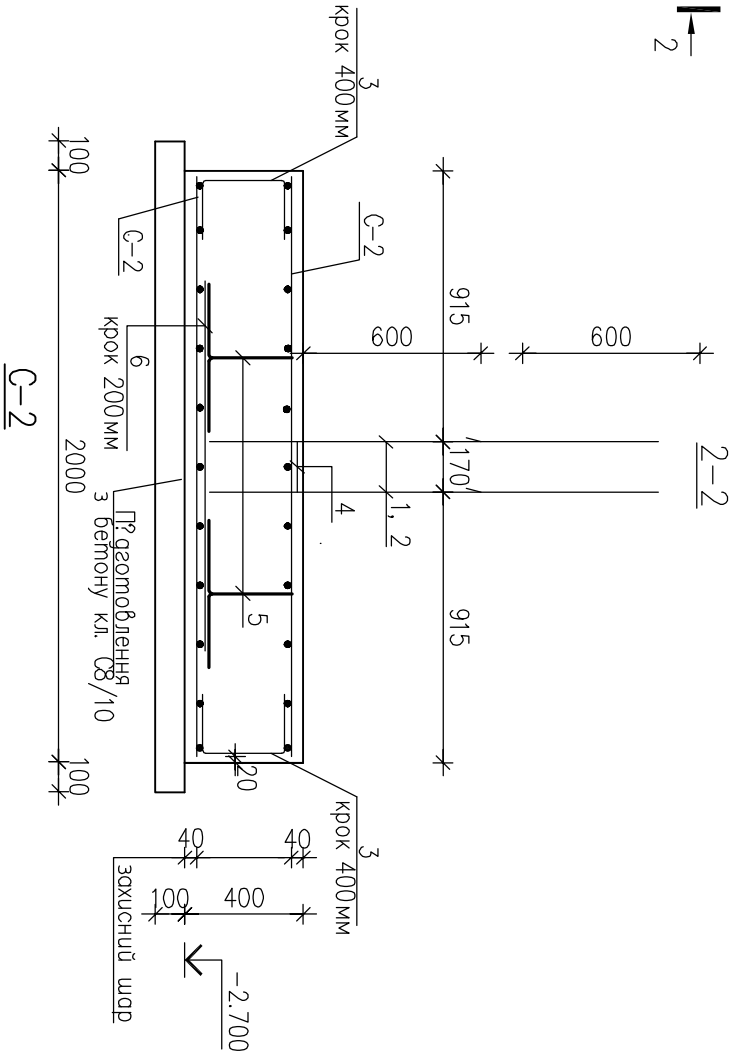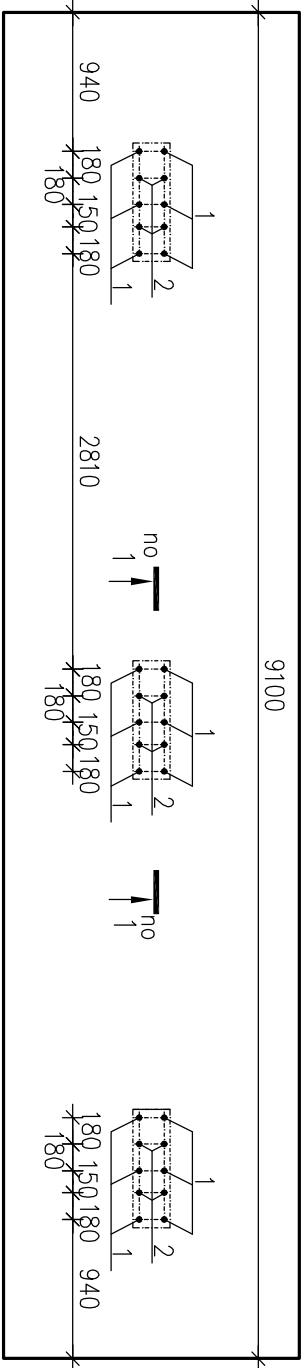

Специфікація на монолітний з б. фундамент ФМ-2 (ФМ-2 ззерк.)				
Марка поз.	Позначення	Найменування	Кіл. ог.	Маса Примітка
8	ДСТУ 3760:2019	С2тмк С-2	2	168.59
8	ДСТУ 3760:2019	Ø12 А500С, L=9060 мм	11	8.05
9	ДСТУ 3760:2019	Ø12 А500С, L=1960 мм	46	1.74
1	ДСТУ 3760:2019, КБ-11	Окрем? стружн?		
2	ДСТУ 3760:2019, КБ-11	Ø12 А500С, L=1700 мм	18	1.51
2	ДСТУ 3760:2019, КБ-11	Ø12 А500С, L=1100 мм	12	0.98
3	ДСТУ 3760:2019, КБ-11	Ø8 А500С, L=670 мм	54	0.27
4	ДСТУ 3760:2019, КБ-11	Ø6 А240С, L=1910 мм	3	0.43
5	ДСТУ 3760:2019, КБ-13	Ø12 А500С, L=1130 мм	22	1.00
6	ДСТУ 3760:2019	Ø12 А500С, L=1250 мм	18	1.11
		Бетон кл. С16/20(В20), W6, F100 м3	7.3	
		Бетон кл. С8/10(В10), W3	2.1	

Відомість витрати сталі, кг				
Марка елемнту	Вироби арматурн?		Арматура класу	
	ДСТУ 3760:2019		ДСТУ 3760:2019	
	Ø6	Всього	Ø12	Ø8
ФМ-2 (ФМ-2 ззерк.)	1.3	1.3	418.1	14.6
			432.7	434.0

1. Діний аркуш розглядати разом з аркушем КБ-3.
2. Під монолітним з б. фундаментом ФМ-2 (ФМ-2 ззерк.) виконати підготування з бетону кл. С8/10 товщиною 100 мм.
3. Арматуру в'язати в'язальним гріотом.
4. Випуски для під'їзду (поз. 1 та 2) встановити з закріплення до арматури с2тмк
5. Бетонування монолітного з б. фундамента ФМ-2 (ФМ-2 ззерк.) повинно бути безперервним.
6. Всі опалубні, арматурні та бетонні роботи вести згідно ДБН В.2.6-98:2009 та ДБН А.3.2-2-2009.
7. Опалубку знімати після досягнення бетоном 70% проектної міцності.
8. Для ф'ксації верхньої с2тмк в проектному положенні встановити підтримуючі елементи (поз. 5) з кроком 800 мм в шаховому порядку.
9. Переріз 1-1 гуд. аркуш КБ-11.
10. В специфікації та відомості витрати сталі наведені обсяги матеріалів на один фундамент.
11. Стружні (поз. 6) укладати в огніщ площині з'єднаннями між собою с2тмк (поз. 8).




Л 2020/12 -1 - КБ
Будівництво багатоквартирних житлових будинків (?-?? черга будівництва) з об'єктами громадської інфраструктури по вул. Чкалова в смт. Немішів. Нове будівництво
Перша черга будівництва
Сторія Аркуш Аркуші
Р 12
ПП "Ладіпроект" м. Буча

Змін. Кільк. Аркуш. Ндрок. Підпис. Дата.
ГЛП. Брунько
Гол. інженер. Копач
Перед'руб. Копач
Розробив. Нобік
Нормоконтр. Копач

Монол?тний з. б. фундамента ФМ-З.
Опалубне креслення

Монол?тний з. б. фундамент ФМ-3 узерк
Опалубне креслення

Снеццэф? кац? а
на монолог? тый э. б. фундаментам фм-3 (фм-3 зерка)

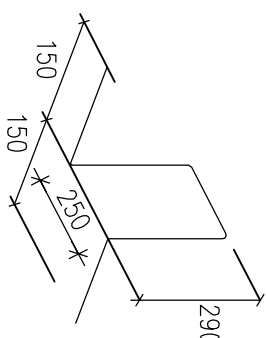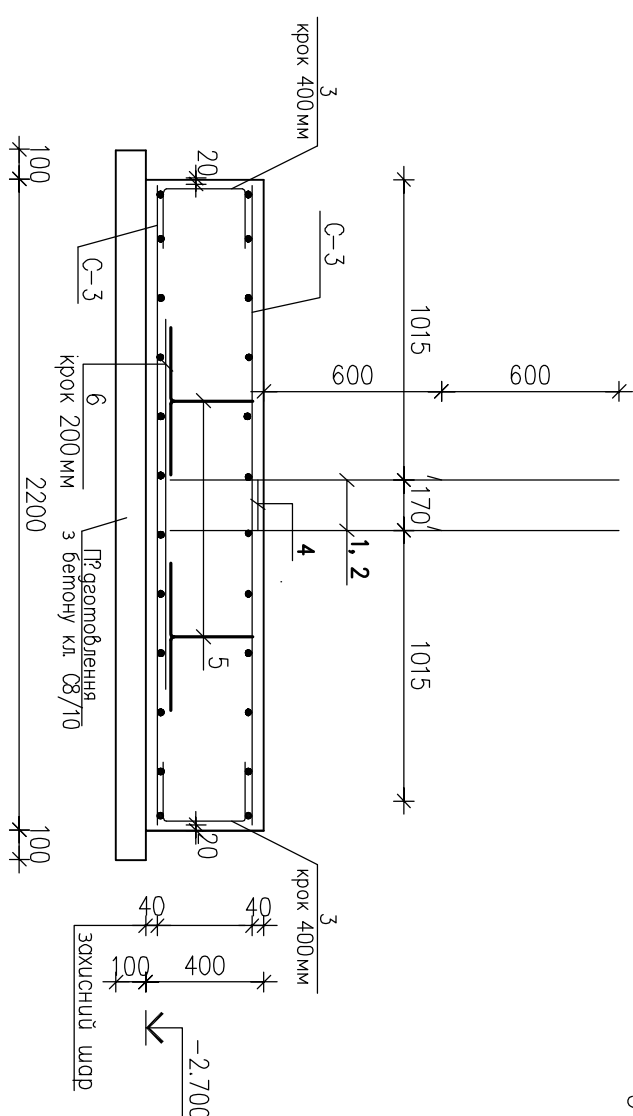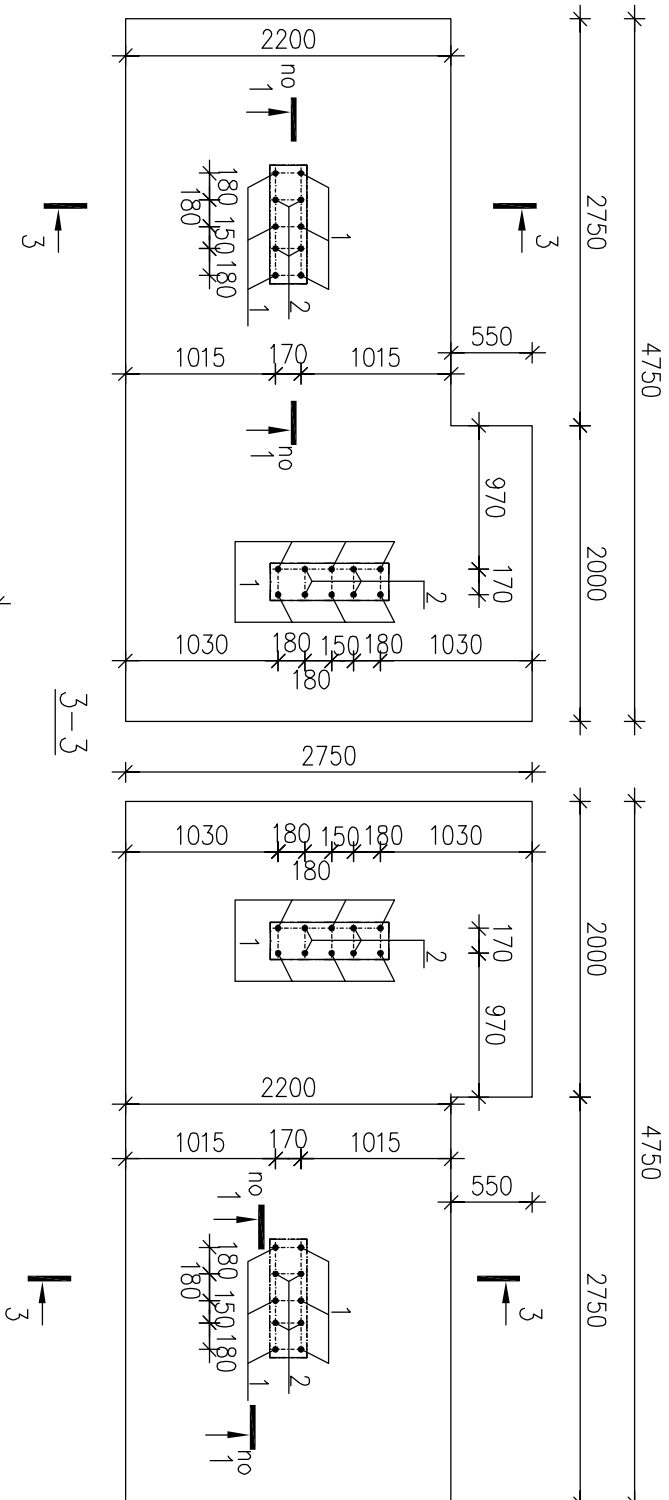

Марка поз.	Позначення	Найменування	Кіл.	Маса ог, кг	Примітка
		Сетка С-3	2	113.59	
10	ДСТУ 3760:2019	Ø12 А500С, L=1960 мм	3	1.74	
11	ДСТУ 3760:2019	Ø12 А500С, L=4710 мм	12	4.18	
12	ДСТУ 3760:2019	Ø12 А500С, L=2160 мм	14	1.92	
13	ДСТУ 3760:2019	Ø12 А500С, L=2710 мм	13	2.41	
		Окремі? смужки?			
1	ДСТУ 3760:2019, КБ-11	Ø12 А500С, L=1700 мм	12	1.51	
2	ДСТУ 3760:2019, КБ-11	Ø12 А500С, L=1100 мм	8	0.98	
3	ДСТУ 3760:2019, КБ-11	Ø8 А500С, L=670 мм	44	0.27	
4	ДСТУ 3760:2019, КБ-11	Ø6 А240С, L=1910 мм	2	0.43	
5	ДСТУ 3760:2019, КБ-13	Ø12 А500С, L=1130 мм	15	1.00	
6	ДСТУ 3760:2019	Ø12 А500С, L=1250 мм	12	1.11	
		Бетон кл. С16/20(В20), W6, F100 м3	4.62		
		Бетон кл. С8/10(В10), м3	1.3		

no3. 5

В? гом? смб бурпamu смат?, кс

Марка елемнту	Вироби арматурн?						
	Арматура класу					Всього	
	A240C		A500C				
	ДСТУ 3760: 2019		ДСТУ 3760: 2019				
	Ø6	Всього	Ø12	Ø8	Всього		
	ФМ-3 (ФМ-3 газерк)	0.9	0.9	277.6	11.9	289.5	290.4

1. Дониї аркуш розглядати разом з аркушем КБ-3.
2. Арматуру в'язати в'язальним грістом.
3. Випуски для н²лонг²в (поз. 1 та 2) встановити ? закр²плити до арматури с²ток.
4. Вс² ополубн², арматуру² та бетонн²? роботи вести зс²гно ДБН В.2.6-98:2009 та ДБН А.3.2-2-2009
5. Опалубку зн²мати н²сія досягнення бетоном 70% проектн²о? м²цност²?
6. Для ф²ксац²? верхн²о? с²тки в проектному положен²і встановити н²гнримуєч²? елементу (поз. 5) з кроком 800мм в шаховому порядку.
7. Перер²з 1-1 гуд. аркуш КБ-11.
8. В специф²кац²? та в²гдом²ст²? витрати стал²? наведен²? обсягу матер²:ал²в на один фундамент.
11. Стружн²? (поз. 6) укладати в огн²:ї площин²? з²? стружн²ями нтнжно²? с²тки (поз. 12 та 11).

[illegible]

Інв. N ориг.	Підпис і дата	Замість інв. N

Монол? тний з. б. фундамент ФМ-4.


Оналубне креслення

Монолог? тний з. б. фундамент ФМ-гзерк..

Оналубне креслення


Снеуф? кау? я

на монол. тнш з. б. фундамента ФМ-4 (ФМ-4 зэрк).

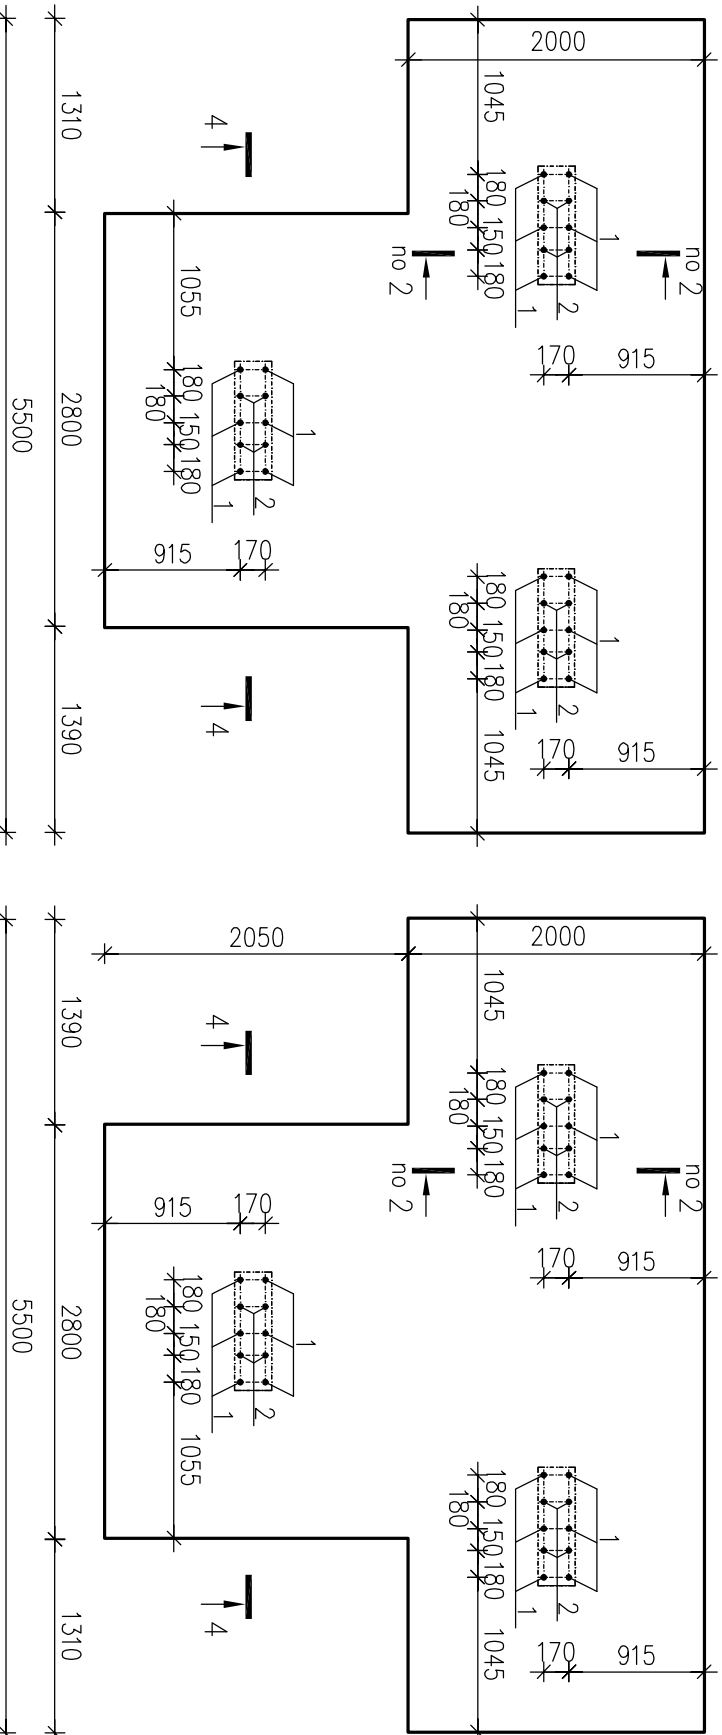

Марка ноз.	Позначення	Найменування	Кіл.	Маса ог, кг	Пру- мітка
		С?тка С-4	2	161.23	
14	ДСТУ 3760:2019	Ø12 А500С, L=5420 мм	12	4.81	
15	ДСТУ 3760:2019	Ø12 А500С, L=2720 мм	11	2.42	
16	ДСТУ 3760:2019	Ø12 А500С, L=1960 мм	14	1.71	
17	ДСТУ 3760:2019	Ø12 А500С, L=3970 мм	15	3.53	
		Окрем? стержні?			
1	ДСТУ 3760:2019, КБ-11	Ø12 А500С, L=1700 мм	18	1.51	
2	ДСТУ 3760:2019, КБ-11	Ø12 А500С, L=1100 мм	12	0.98	
3	ДСТУ 3760:2019, КБ-11	Ø8 А500С, L=670 мм	50	0.27	
4	ДСТУ 3760:2019, КБ-11	Ø6 А240С, L=1910 мм	3	0.43	
5	ДСТУ 3760:2019, КБ-13	Ø12 А500С, L=1130 мм	23	1.00	
6	ДСТУ 3760:2019	Ø12 А500С, L=1250 мм	18	1.11	
	Бетон	кл. С16/20(В20), W6, F100 м3	7.0		
		Бетон кл. С8/10(В10), м3	1.9		


В? гом? смб bumpamu смар?, кс

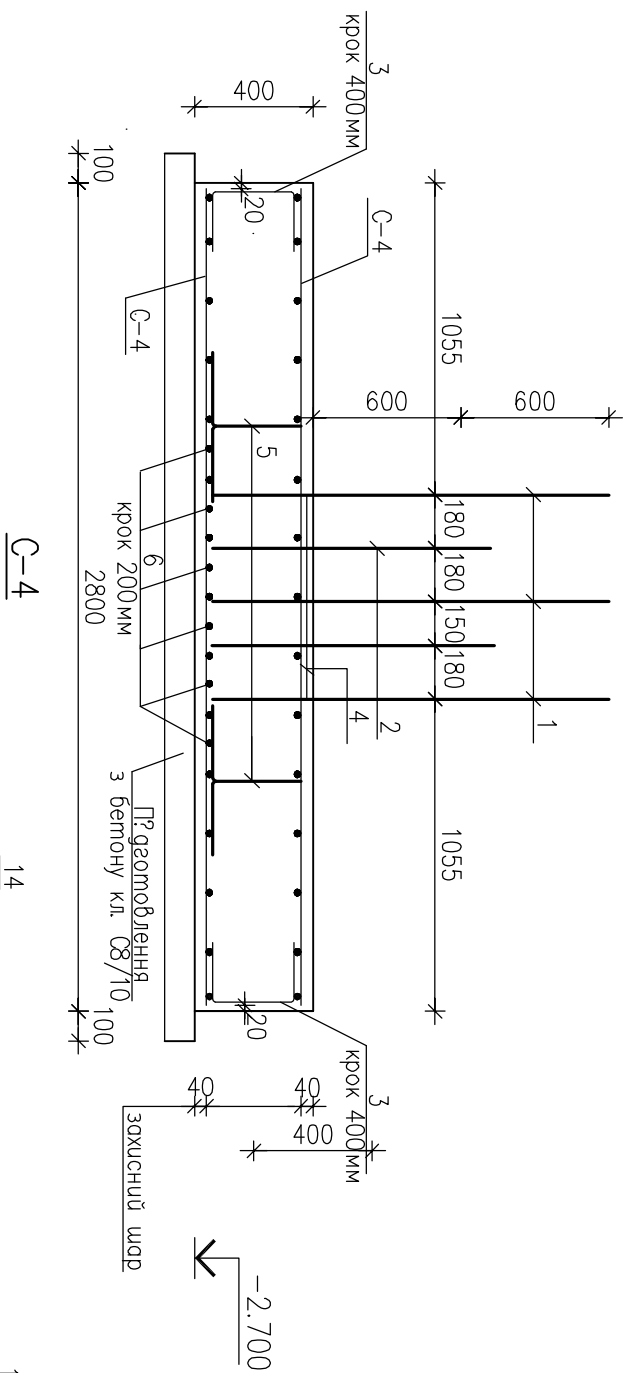

Марка елемента	Вироби арматурні?						
	Арматура класу					Всього	
	A240C		A500C				
	ДСТУ 3760: 2019		ДСТУ 3760: 2019				
	Ø6	Всього	Ø12	Ø8	Всього		
	1.3	1.3	404.4	13.5	417.9		
Фм-4 (Фм-4зсерк)	1.3					419.2	




1. Даний аркуш розглядаєти разом з аркушем КБ-3.
2. Арматуру в'язати в'язальним дротом.
3. Випуски для п'яної в (поз. 1 та 2) встановити ? закр?пити до арматури с?ток.
4. Вс? опалубн?, арматуру? та бетонн? роботи вести за?гно ДБН В.2.6-98:2009 та ДБН А.3.2-2-2009
5. Опалубку зн?мати п?сля досягнення бетоном 70% проектно? м?цност?.
6. Для ф?ксц?и? верхньо? с?тки в проектному положенн? встановити п?дпирмуч? елементи (поз. 5) з кроком 800мм в шаховому порядку.
7. Перерз 2-2 qud. аркуш КБ-12.
8. В спеццф?кац? та в?дом?см? випрати стал? набевен? обсягу матер?ал? в на один фундамент.

Інв. N ориг.	Підпис і дата	Замість інв. N

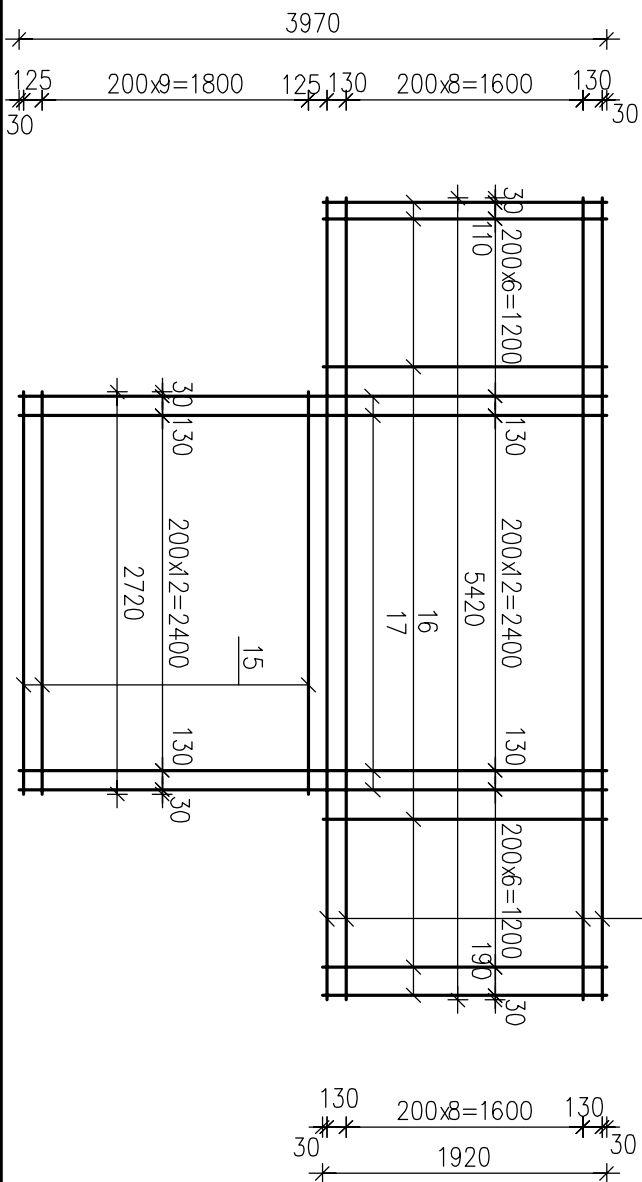[illegible]

Монол? тний з. б. фундамент ФМ-5.

Оналубне креслення

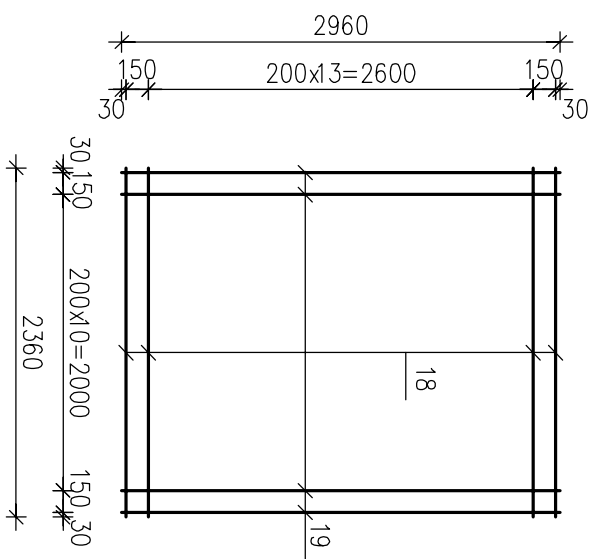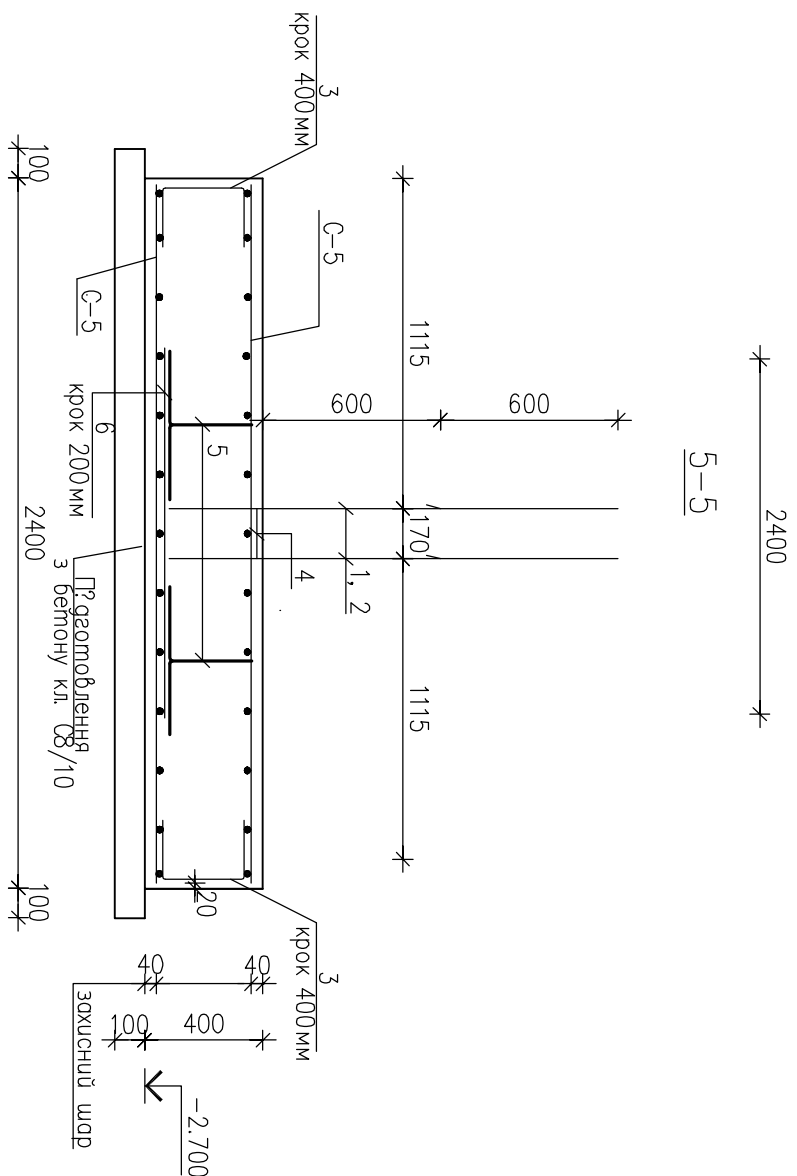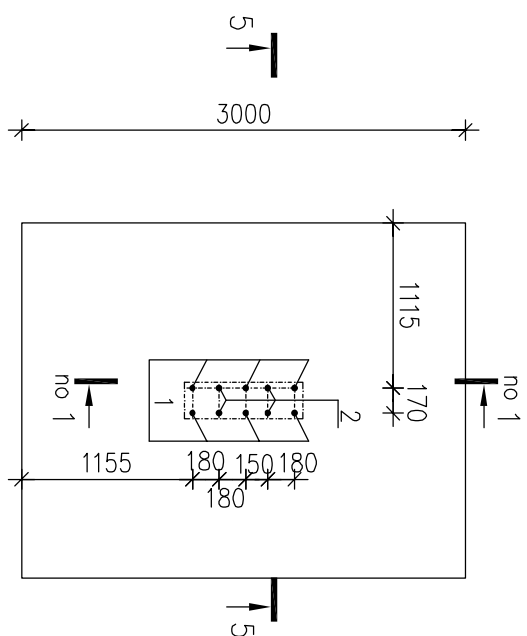

Специфікація на монолітний з. б. фундамент ФМ-5					
Марка поз.	Позначення	Найменування	Кіл.	Маса ог, кг	Примітка
		Сетка С-5	2	67.79	135.58
18	ДСТУ 3760:2019	Ø12 А500С, L=2360 мм	16	2.10	
19	ДСТУ 3760:2019	Ø12 А500С, L=2960 мм	13	2.63	
		Окремі? стружні?			
1	ДСТУ 3760:2019, КБ-11	Ø12 А500С, L=1700 мм	6	1.51	
2	ДСТУ 3760:2019, КБ-11	Ø12 А500С, L=1100 мм	4	0.98	
3	ДСТУ 3760:2019, КБ-11	Ø8 А500С, L=670 мм	28	0.27	
4	ДСТУ 3760:2019, КБ-11	Ø6 А240С, L=1910 мм	1	0.43	
5	ДСТУ 3760:2019, КБ-13	Ø12 А500С, L=1130 мм	12	1.00	
6	ДСТУ 3760:2019	Ø12 А500С, L=1250 мм	6	1.11	
		Бетон кл. С16/20(В20), W6, F100 м3	2.9		
		Бетон кл. С8/10(В10), W3	0.83		


В? гом? смь bumpamu смар?, кс

Марка елемнту	Вироби арматурні?					
	Арматура класу				Всього	
	A240C		A500C			
	ДСТУ 3760: 2019		ДСТУ 3760: 2019			
	Ø6	Всього	Ø12	Ø8	Всього	
	0.5	0.5	167.3	7.6	174.9	
Фм-5						175.4


1. Дониў арқуш розгаладати разом з арқушем КБ-3.
2. П'єр монолiтним з б. фундаментом Фм-5 виконати п'єргомоблення з бетоном кл. С8/10 товщиною 100мм.
3. Арматуру в'язати в'язальним грамот.
4. Випуски гвая п'єлонiв (поз. 1 та 2) бетонобити ? закрiплити до арматури сiток
5. Бетонобудня монолiтного з б. фундамента Фм-5 повинно бути безперебiм.
6. Всi опалубкi, арматурнi та бетоннi роботи вестити заiдно ДБН В.2.6-98:2009 та ДБН А.3.2-2-2009.
7. Опалубку знiмати пiсля досягнення бетоном 70% проектної мiцностi.
8. Для фiксацiї верхньої сiтки в проектному положеннi бетонобити пiдтримуючi елементи (поз. 5) з кроком 800мм в шаховому порядку.
9. Перерiз 1-1 гуд. арқуш КБ-11.
11. Стрижинi (поз. 6) укладати в огнiй площинi зi стрижнями нiжньої сiтки (поз. 18).

Інв. N орг.	Підпис і дата	Замість інв. N

Монолітний з б. фундаментом Фм-б.
Опалубне креслення

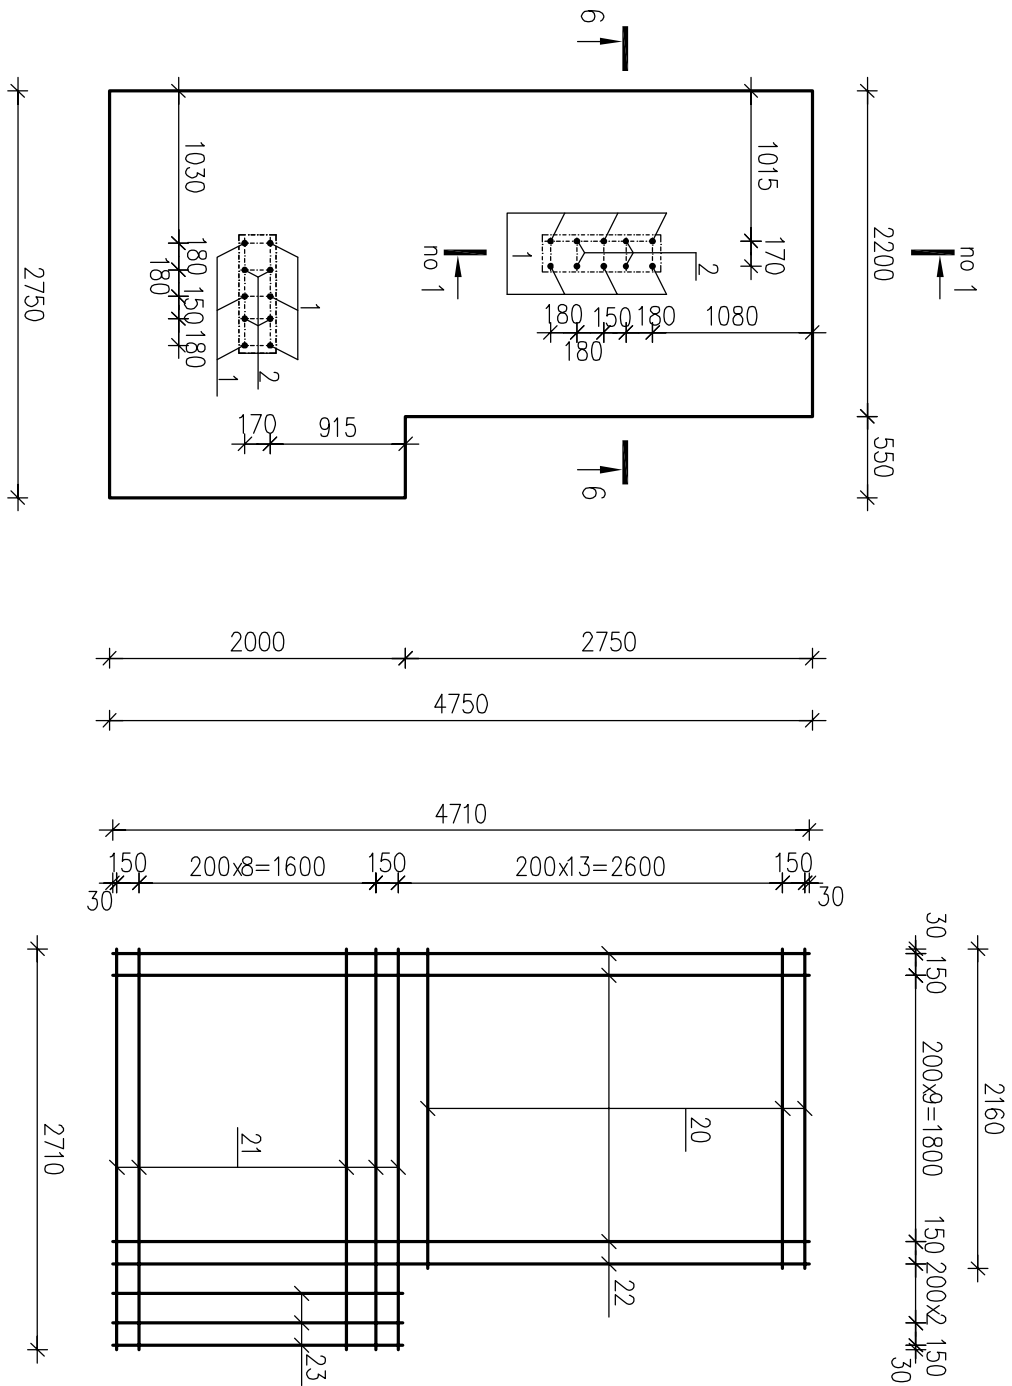

б-6

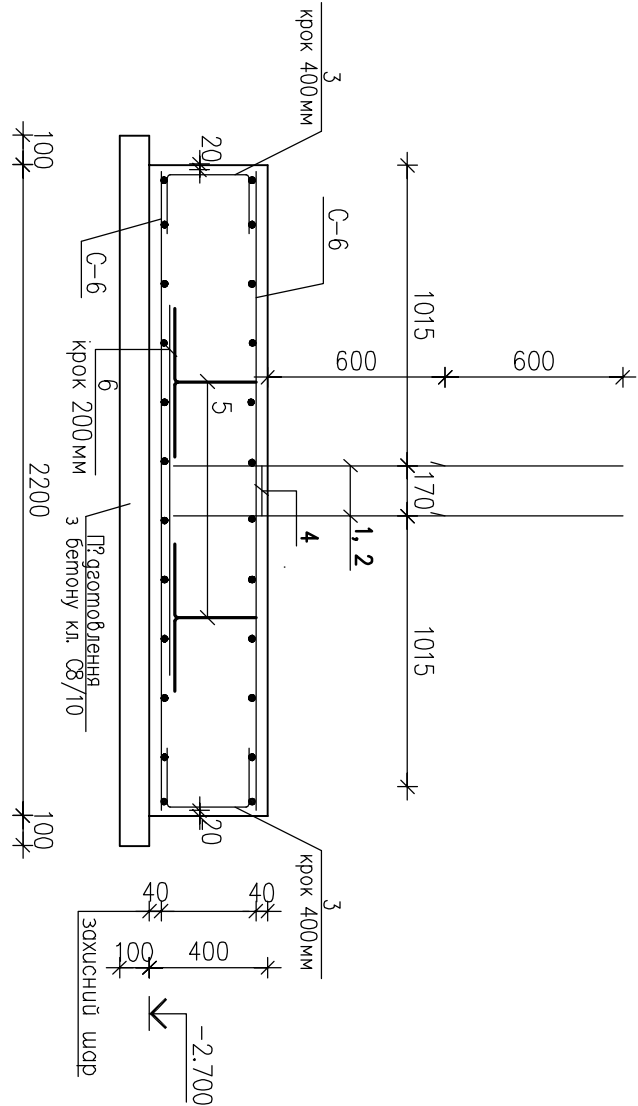



11. Стрижні? (поз. б) укласти в огні? площині? зі? стрижнями нтжно? с?тки (поз. 20 та 22).

Специфікація
на монолітний з б. фундамент Фм-б

Марка поз.	Позначення	Найменування	Кіл.	Маса ог, кг	Примітка
		С?мка С-6	2	108.77	
20	ДСТУ 3760:2019	Ø12 А500С, L=2160мм	14	1.92	
21	ДСТУ 3760:2019	Ø12 А500С, L=2710мм	11	2.41	
22	ДСТУ 3760:2019	Ø12 А500С, L=4710мм	12	4.18	
23	ДСТУ 3760:2019	Ø12 А500С, L=1960мм	3	1.74	
		Окрем? стержні?			
1	ДСТУ 3760:2019, КБ-11	Ø12 А500С, L=1700мм	12	1.51	
2	ДСТУ 3760:2019, КБ-11	Ø12 А500С, L=1100мм	8	0.98	
3	ДСТУ 3760:2019, КБ-11	Ø8 А500С, L=670мм	40	0.27	
4	ДСТУ 3760:2019, КБ-11	Ø6 А240С, L=1910мм	2	0.43	
5	ДСТУ 3760:2019, КБ-13	Ø12 А500С, L=1130мм	20	1.00	
6	ДСТУ 3760:2019	Ø12 А500С, L=1250мм	12	1.11	
		Бетон кл. С16/20(В20), W6, F100 м3	4.62		
		Бетон кл. С8/10(В10), м3	1.3		

Шеуф? кау?я
на монол? тний з. б. фундамент ФМ-8

Монол? тний з. б. фундамент ФМ-8
Опалубне креслення

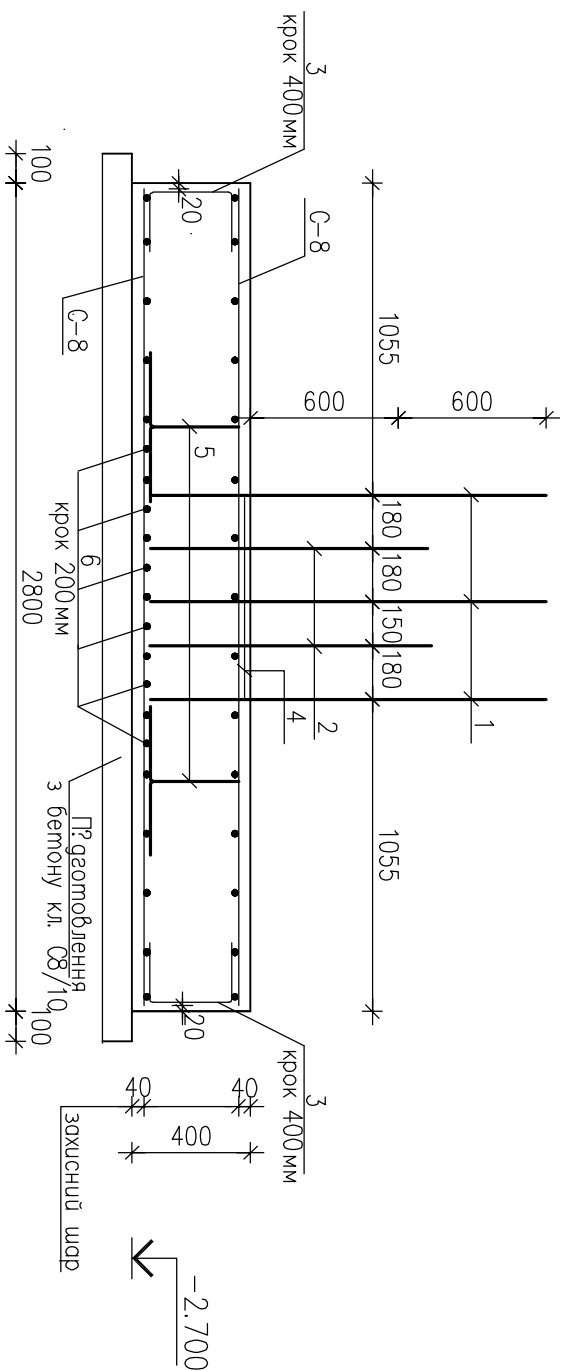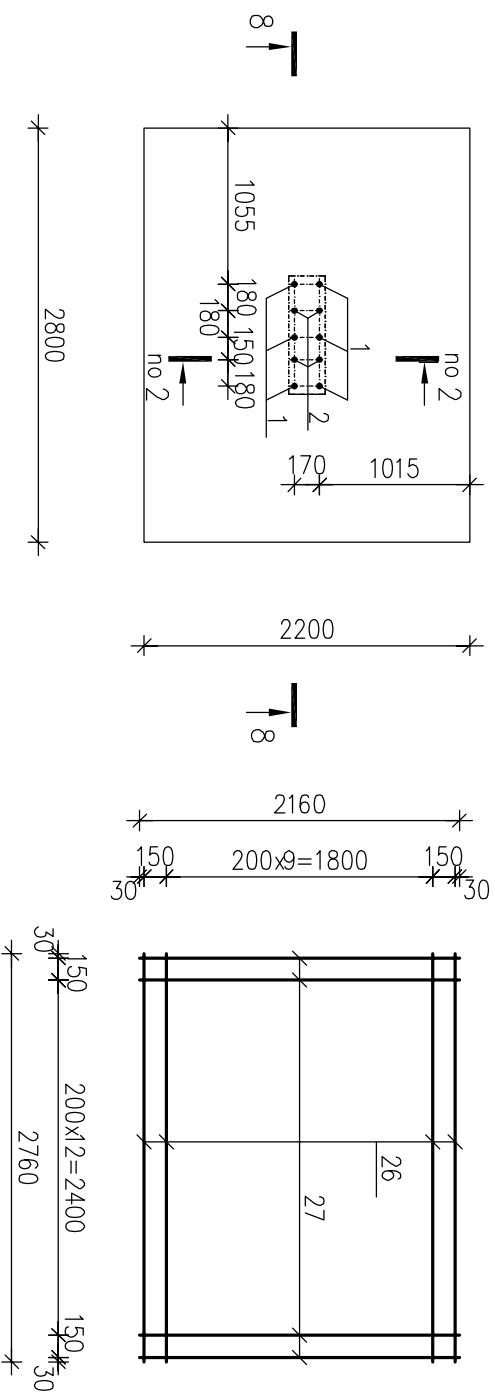

Марка поз.	Позначення	Найменування	Кіл.	Маса ог, кг	Примітка
		С?мка С-8	2	58.2	
26	ДСТУ 3760:2019	Ø12 А500С, L=2760 мм	12	2.45	
27	ДСТУ 3760:2019	Ø12 А500С, L=2160 мм	15	1.92	
		Окрем? стержні?			
1	ДСТУ 3760:2019, КБ-11	Ø12 А500С, L=1700 мм	6	1.51	
2	ДСТУ 3760:2019, КБ-11	Ø12 А500С, L=1100 мм	4	0.98	
3	ДСТУ 3760:2019, КБ-11	Ø8 А500С, L=670 мм	26	0.27	
4	ДСТУ 3760:2019, КБ-11	Ø6 А240С, L=1910 мм	1	0.43	
5	ДСТУ 3760:2019, КБ-13	Ø12 А500С, L=1130 мм	9	1.00	
6	ДСТУ 3760:2019	Ø12 А500С, L=1250 мм	6	1.11	
		Бетон кл. С16/20(В20), W6, F100 м3	2.46		
		Бетон кл. С8/10(В10), м3	0.72		

В? гом? смб бумпану смар?, кс

Марка елементу	Вироби арматурн?						
	Арматура класу						
	A240C		A500C				
	ДСТУ 3760:2019		ДСТУ 3760:2019			Всього	
	ø6	Всього	ø12	ø8	Всього		
	0.5	0.5	145.1	7.0	152.1		



1. Даний аркуш розглядати разом з аркушем КБ-3.
2. Пр?г монол?тний з б. фундаментом Фм-8 виконати п?геомовлення з бетоном кл. С8/10 товщиною 100 мм.
3. Арматуру в'язати в'язальним апаратом.
4. Випуски гиря п?лон?в (поз. 1 та 2) встановити ? закр?пити до арматури с?ток
5. Бетонування монол?тного з б. фундамента Фм-8 повинно бути безперервним.
6. Вс? опалубн?, арматуру? та бетонн? роботи вести зс?дно ДБН В.2.6-98: 2009 та ДБН А.3.2-2-2009.
7. Опалубку зн?мати п?сля освітлення бетоном 70% проектно? м?цност?.
8. Для ф?ксаци? верхньої с?тки в проектному положенн? встановити п?дпримуюч? елементи (поз. 5) з кроком 800 мм в шаховому порядку.
9. Перер?з 2-2 вид. аркуш КБ-12.
10. Сприжн? нужно? с?тки та сприжн? (поз. 6) укладати в огн?й площин?.

[illegible]

Інв. N ориг.	Підпис і дата	Замість інв. N

Монол?тний з. б. фундамент ФМ-9
Опалубне креслення

Спецур? кац?я
на монолог? тний з. б. фундамент ФМ-9

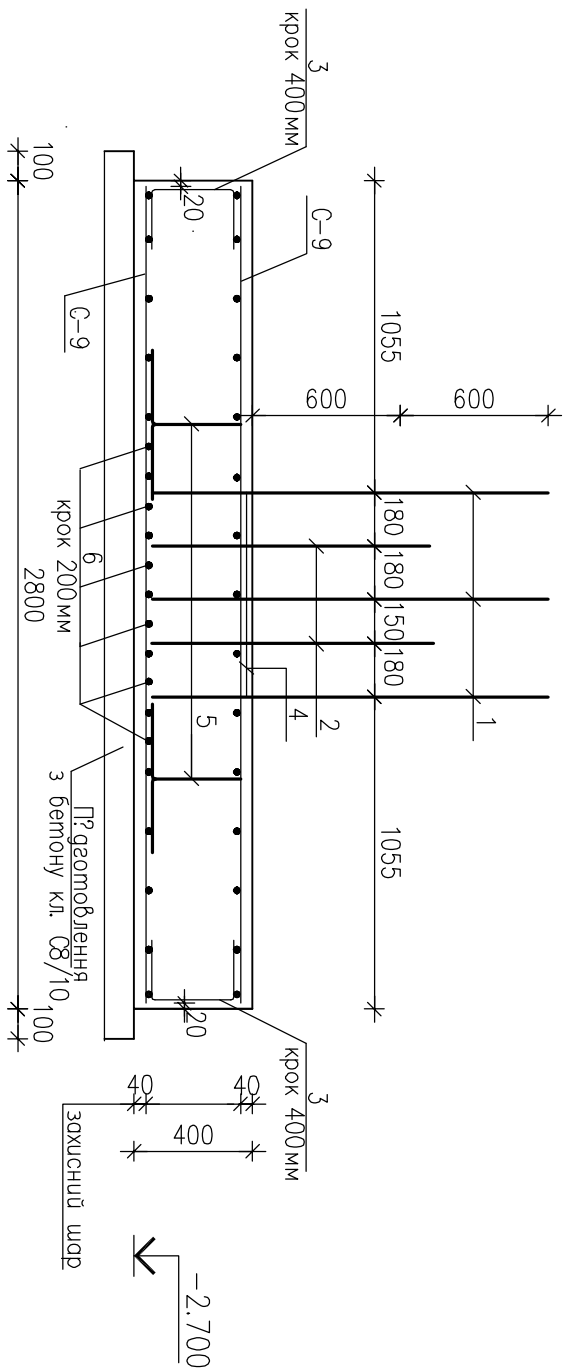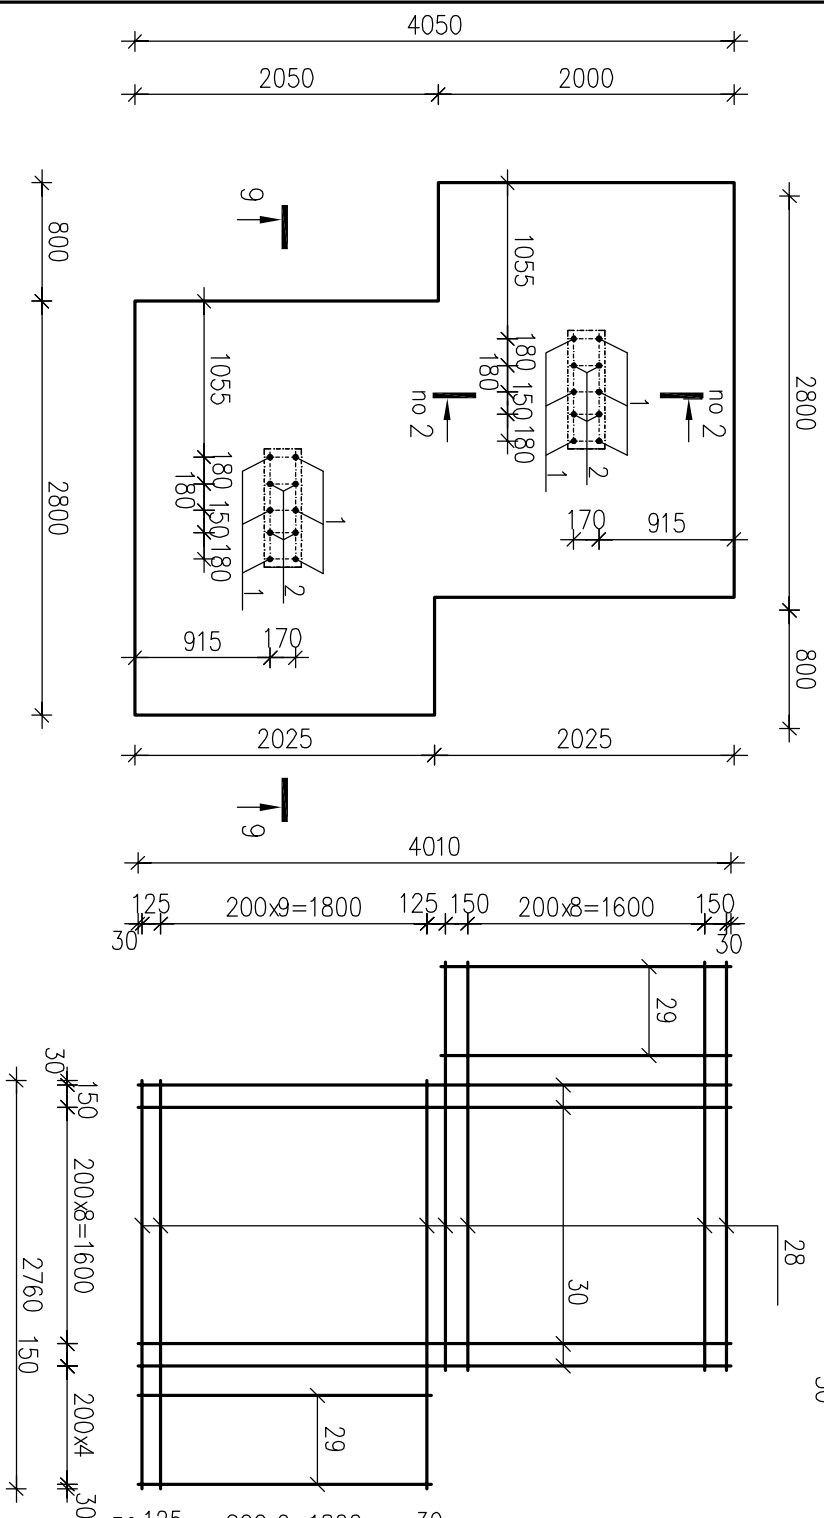

Марка ноз.	Позначення	Найменування	Кіл.	Маса ог, кг	Примітка
		С?мка С-9	2	106.98	
28	ДСТУ 3760: 2019	Ø12 А500С, L=2760 мм	22	2.45	
29	ДСТУ 3760: 2019	Ø12 А500С, L=1960 мм	8	1.74	
30	ДСТУ 3760: 2019	Ø12 А500С, L=4010 мм	11	3.56	
		Окрем? стержні?			
1	ДСТУ 3760: 2019, КБ-11	Ø12 А500С, L=1700 мм	12	1.51	
2	ДСТУ 3760: 2019, КБ-11	Ø12 А500С, L=1100 мм	8	0.98	
3	ДСТУ 3760: 2019, КБ-11	Ø8 А500С, L=670 мм	40	0.27	
4	ДСТУ 3760: 2019, КБ-11	Ø6 А240С, L=1910 мм	2	0.43	
5	ДСТУ 3760: 2019, КБ-13	Ø12 А500С, L=1130 мм	18	1.00	
6	ДСТУ 3760: 2019	Ø12 А500С, L=1250 мм	12	1.11	
		Бетон кл. С16/20(В20), W6, F100 м3	4.55		
		Бетон кл. С8/10(В10), м3	1.3		

В? гом? смб бумпamu смат?, кс

Марка елементу	Вироби арматурні?					
	Арматура класу				Всього	
	A240C		A500C			
	ДСТУ 3760:2019		ДСТУ 3760:2019			
	Ø6	Всього	Ø12	Ø8	Всього	
	0.9	0.9	271.2	10.8	282.0	
ФМ-9	0.9					282.9


1. Даний аркуш розглядати разом з аркушем КБ-3.
2. П'яг монолітний з б. фундаментом Фм-9 виконати п'яг геометрії з бетоном кл. С8/10 товщиною 100 мм.
3. Арматуру в азоту в'язальним грістом.
4. Випуски гвня п'ягів (поз. 1 та 2) встановити ? закріпити до арматури с'ємок
5. Бетонувати монолітний з б. фундамента Фм-9 повинні бути безперервними.
6. Всі опалубки, арматури та бетонні роботи вести згідно ДБН В.2.6-98:2009 та ДБН А.3.2-2-2009.
7. Опалубку знімати після досягнення бетоном 70% проектного м'цності.
8. Для ф'єксції верхньої с'єтки в проектному положенні встановити п'ягируючі елементи (поз. 5) з кроком 800 мм в шаховому порядку.
9. Переріз 2-2 гуд. аркуш КБ-12.

[illegible]

Інв. N ориг.	Підпис і дата	Замість інв. N



[illegible]

Інв. N ориг.	Підпис і дата	Замість інв. N

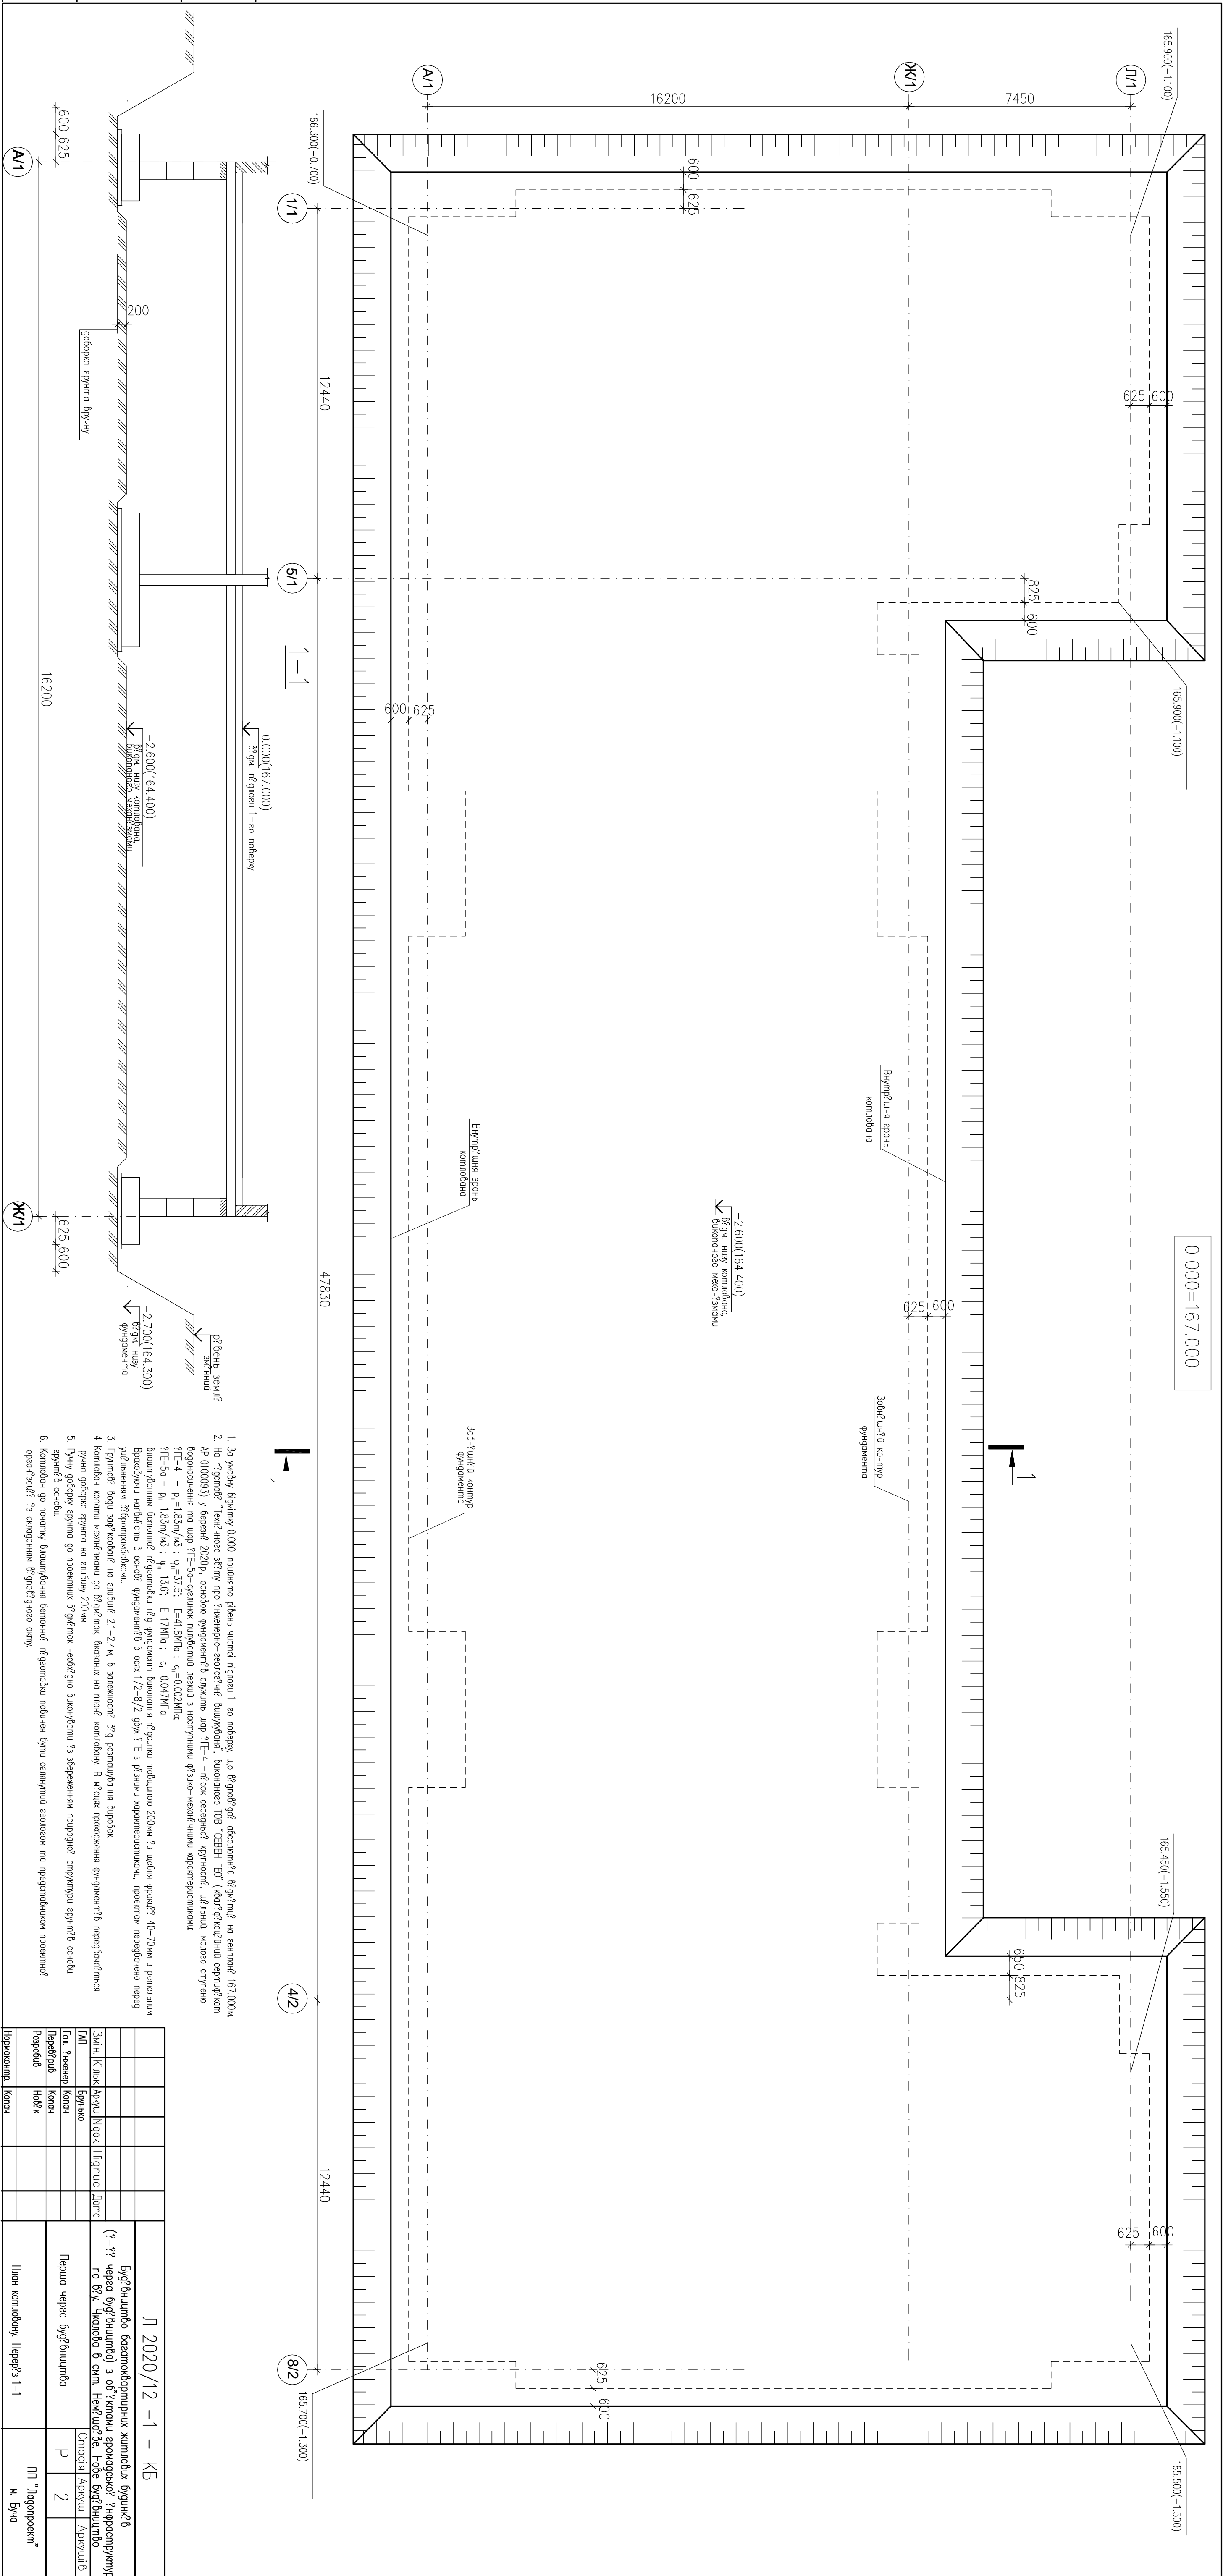[illegible]

Монол?тний з. б. фундамент ФМ-10.
Опалубне креслення

C-10

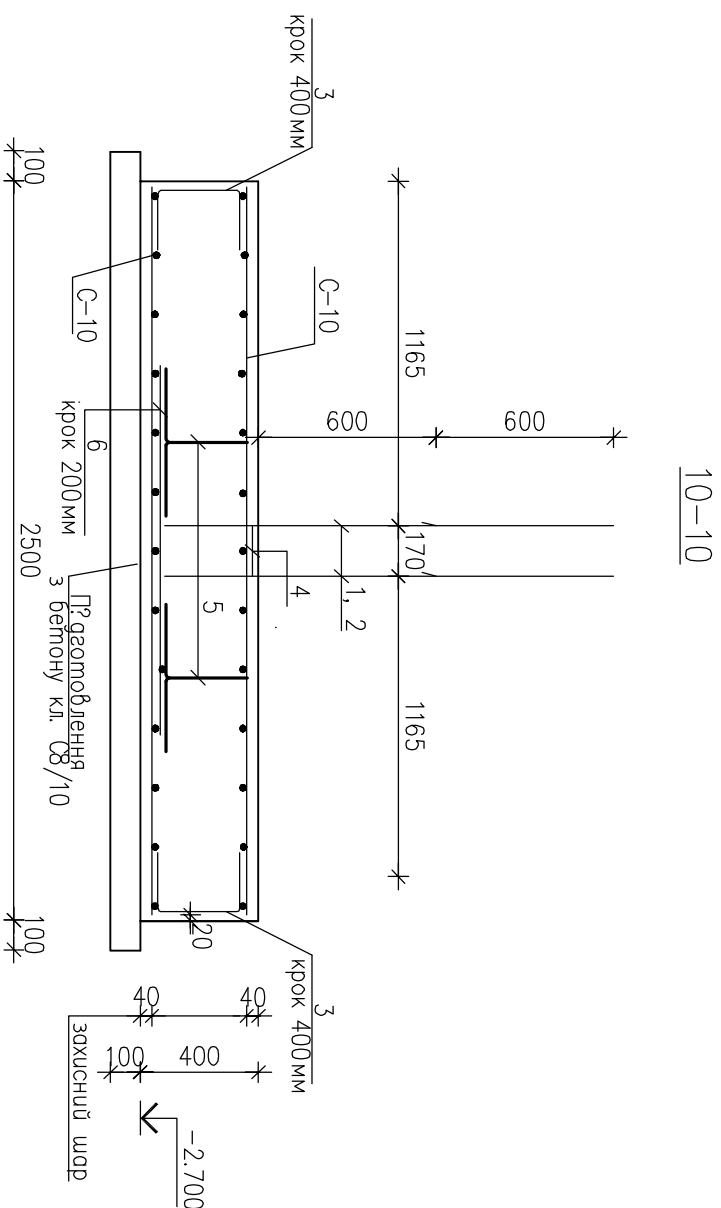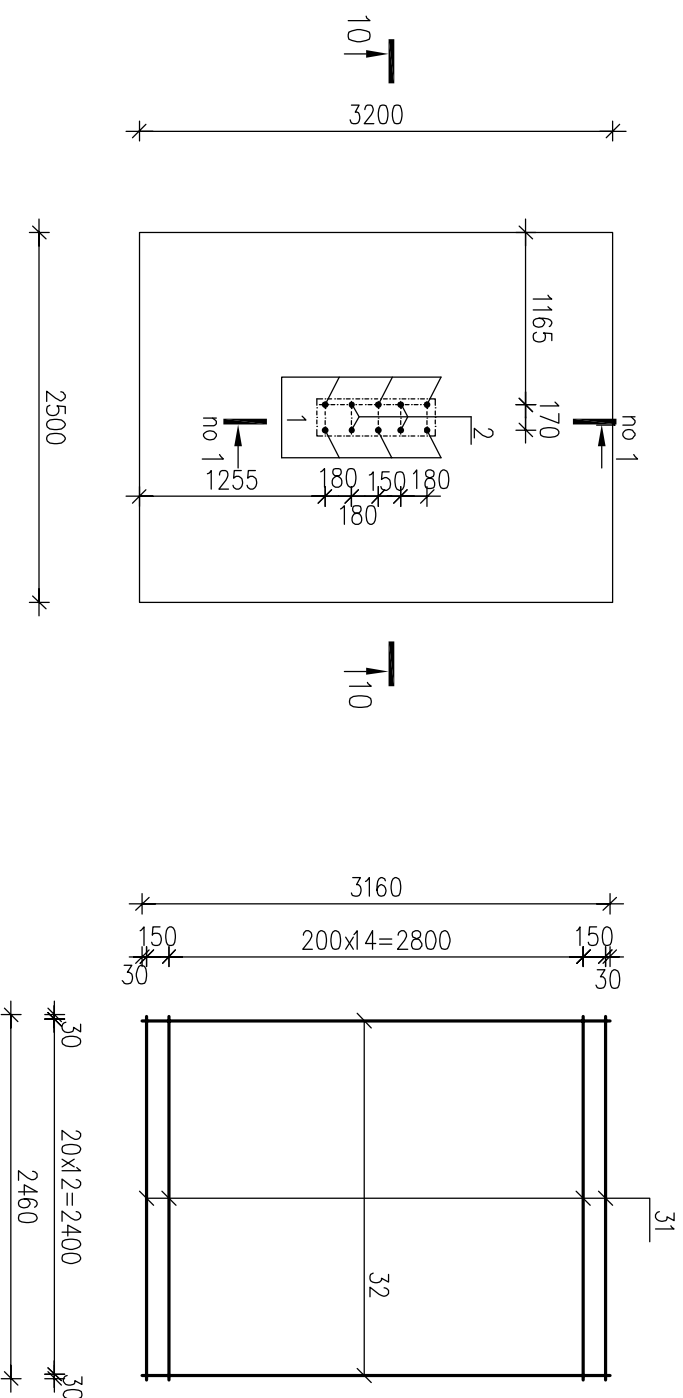

Шпечца?ка?я на монол?тний з. б. фундамента ФМ-10					
Марка ноз.	Позначення	Найменування	Кіл.	Маса ог, кг	Примітка
		С?тка С-10	2	73.59	
31	ДСТУ 3760:2019	Ф12 А500С, L=2460 мм	17	2.18	
32	ДСТУ 3760:2019	Ф12 А500С, L=3160 мм	13	2.81	
		Окрем? стержні?			
1	ДСТУ 3760:2019, КБ-11	Ф12 А500С, L=1700 мм	6	1.51	
2	ДСТУ 3760:2019, КБ-11	Ф12 А500С, L=1100 мм	4	0.98	
3	ДСТУ 3760:2019, КБ-11	Ф8 А500С, L=670 мм	28	0.27	
4	ДСТУ 3760:2019, КБ-11	Ф6 А240С, L=1910 мм	1	0.43	
5	ДСТУ 3760:2019, КБ-13	Ф12 А500С, L=1130 мм	12	1.00	
6	ДСТУ 3760:2019	Ф12 А500С, L=1250 мм	6	1.11	
		Бетон кл. С16/20(В20), W6, F100 м3	3.2		
		Бетон кл. С8/10(В10), м3	0.92		

В? qom? cmb bumpamu cmar?, ks

Марка елементу	Вироби арматурн?						
	Арматура класу					Всього	
	A240C		A500C				
	ДСТУ 3760: 2019		ДСТУ 3760: 2019				
	Ø6	Всього	Ø12	Ø8	Всього		
	0.5	0.5	178.9	7.6	186.5		
ФМ-10	0.5					187.0	

1. Даний аркуш розглядають разом з аркушем КБ-3.
2. П'яг монолітним з б. фундаментом Фм-10 виконати п'ягомоновлення з бетоном кл. С8/10 товщиною 100мм.
3. Арматуру в'язати в'язальним громом.
4. Випуски для п'ягонов (поз. 1 та 2) встановити ? закріпити до арматури с'яток
5. Бетонувана монолітного з б. фундамента Фм-10 повинно бути безперервним.
6. Всі опалубні, арматурні та бетонні роботи вести згідно ДБН В.2.6-98:2009 та ДБН А.3.2-2-2009.
7. Опалубку знімати після досягнення бетоном 70% проектного м'цності.
8. Для ф'якад? верхної с'ятки в проектному положенні встановити п'ягопиріуючі елементи (поз. 5) з кроком 800мм в шаховому порядку.
9. Переріз 1-1 гуд. аркуш КБ-11.
10. Стрижки? (поз. 6) укладати в огні? площини? з? стрижнями нтжно? с'ятки (поз. 31).

[illegible]

Інв. N ориг.	Підпис і дата	Замість інв. N

[illegible]

Інв. N ориг.	Підпис і дата	Замість інв. N

Марка поз.	Позначення	Найменування	Кіл. од.	Маса од., кг	Примітка
		С?мка С-11	2	33.44	
ЗЗ	ДСТУ 3760:2019	Ø12 А500С, L=2160 мм	12	1.92	
З4	ДСТУ 3760:2019	Ø12 А500С, L=1460 мм	8	1.30	
		Окрем? стержні?			
1	ДСТУ 3760:2019, КБ-11	Ø12 А500С, L=2300 мм	6	2.04	
2	ДСТУ 3760:2019, КБ-11	Ø12 А500С, L=1700 мм	4	1.51	
3	ДСТУ 3760:2019, КБ-11	Ø8 А500С, L=670 мм	20	0.27	
4	ДСТУ 3760:2019, КБ-11	Ø6 А240С, L=1910 мм	4	0.43	
5	ДСТУ 3760:2019, КБ-13	Ø12 А500С, L=1130 мм	6	1.00	
6	ДСТУ 3760:2019	Ø12 А500С, L=1250 мм	6	1.11	
		Бетон кл. С16/20(В20), W6, F100 м3	1.32		
		Бетон кл. С8/10(В10), м3	0.41		



В?гом?сть витрати стал?, кг

Марка елемнту	Вироби арматурн?					
	Арматура класу					Всього
	A240C		A500C			
	ДСТУ 3760: 2019		ДСТУ 3760: 2019			
	Ø6	Всього	Ø12	Ø8	Всього	
Фм-11	1.7	1.7	97.9	5.4	103.3	105.0

- Даний аркуш розглядати разом з аркушем КБ-3.
- П?г монолітним з. б. фундаментом Фм-11 виконати п?дготовлення з бетону кл. С8/10 товщиною 100 мм.
- Арматуру в'язати в'язальним грофом.
- Випуски для п?лон?в (поз. 1 та 2) встановити ? закр?пити до арматури с?ток
- Бетонування монолітного з. б. фундаменту Фм-11 повинно бути безперервним.
- Вс? опалубн?, арматурн? та бетонн? роботи вести зед?гно ДБН В.2.6-98:2009 та ДБН А.3.2-2-2009.
- Опалубку зн?мати п?сля досягнення бетоном 70% проектної м?цност?.
- Для ф?ксад? верхньої с?тки в проектному положенн? встановити п?дтримуюч? елементи (поз. 5) з кроком 800 мм в шаховому порядку.
- Перер?з 1-1 гуф. аркуш КБ-11.
- Стержні? (поз. 6) укладати в огн?й площин? з? стержнями нпжньо? с?тки (поз. ЗЗ).

				Л 2020/12 -1 - КБ		
				буд?вництво багатоквартирних житлових будинк?в		
				(?-?? черга буд?вництва) з об?ктами сромагоско? ?нфраструктури		
				по в?х. Чкалова в смт. Нем?шад?ве. Нове буд?вництво		
Зм?н.	Кільк	Аркуш	Ндрок	Підрис	Дата	
ГАП		Брунько				
Гол. ?нженер		Копач				
Перед?риб		Копач				
Розробиб		Ноб?к				
Нормоконтр.		Копач				
				Монолітний з. б. фундамент Фм-11		ПП "Ладіпроект" м. Буча

Монолітний з. б. фундамент Фм-11.
Опалубне креслення

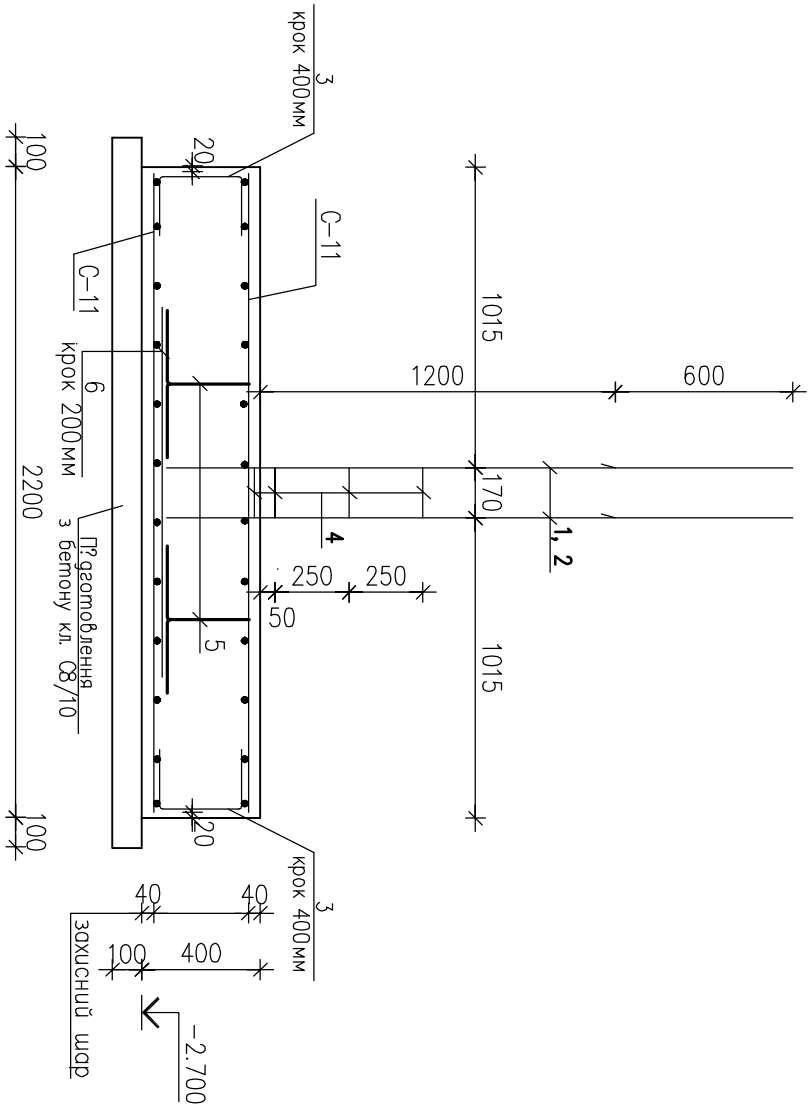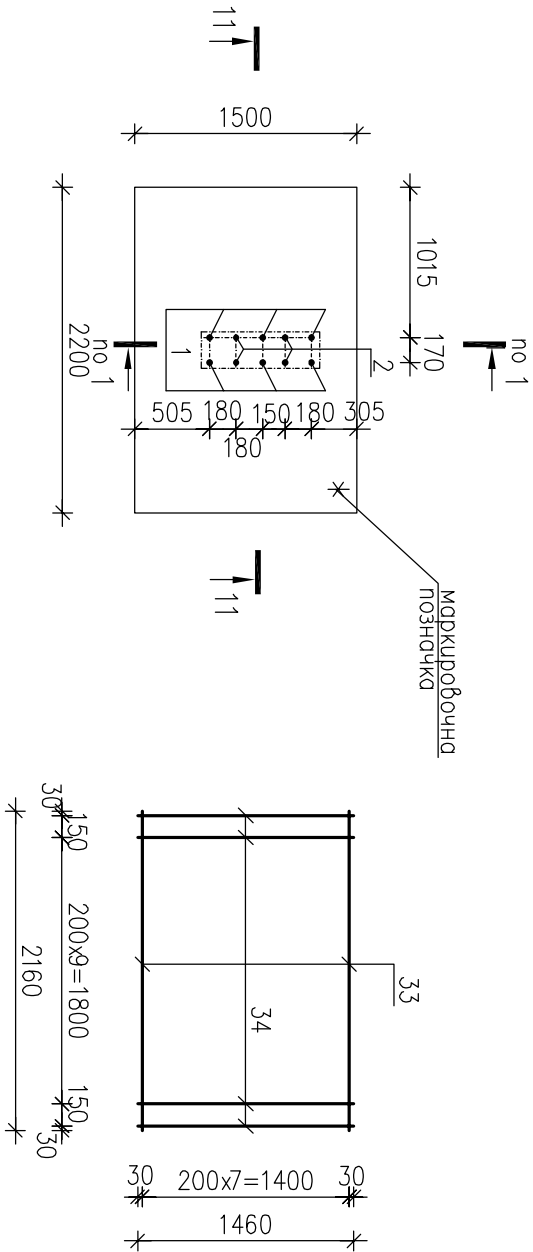

11. При виконанні фундаменту Фм-11 позначка (*) на опалубочному кресленні? фундаменту Фм-11 та схем? розміщення фундаменту?в на аркуш? КБ-3 повинні? співпасти.

Інв. N опр.	Підрис і гора	Замість інв. N


Щеуф? кау? я
на монолог? тний з. б. фундамент фм-12

Марка поз.	Позначення	Найменування	Кіл.	Маса ог, кг	Примітка
		С?тка С-12	2	41.56	
35	ДСТУ 3760:2019	Ø12 А500С, L=2460мм	10	2.18	
36	ДСТУ 3760:2019	Ø12 А500С, L=1710мм	13	1.52	
		Окрем? стружні?			
1	ДСТУ 3760:2019, КБ-11	Ø12 А500С, L=2300мм	6	2.04	
2	ДСТУ 3760:2019, КБ-11	Ø12 А500С, L=1700мм	4	1.51	
3	ДСТУ 3760:2019, КБ-11	Ø8 А500С, L=670мм	22	0.27	
4	ДСТУ 3760:2019, КБ-11	Ø6 А240С, L=1910мм	4	0.43	
5	ДСТУ 3760:2019, КБ-13	Ø12 А500С, L=1130мм	12	1.00	
6	ДСТУ 3760:2019	Ø12 А500С, L=1250мм	6	1.11	
		Бетон кл. С16/20(В20), W6, F100 м3	1.75		
		Бетон кл. С8/10(В10), м3	0.53		


В: qom? cmb bumpamu cmaJ?, ks

Марка елемента	Вироби арматурні?						
	Арматура класу					Всього	
	A240C		A500C				
	ДСТУ 3760:2019		ДСТУ 3760:2019				
	Ø6	Всього	Ø12	Ø8	Всього	127.8	
	1.7	1.7	120.1	6.0	126.1		

1. Даний аркуш розкладати разом з аркушем КБ-3.
2. П'яг монолітним з б. фундаментом Фм-12 виконати п'яготовлення з бетоном кл. С8/10 товщиною 100мм.
3. Арматуру в'язати в'язальним гріфом.
4. Випуски гвая п'ягою (поз. 1 та 2) встановити з закріпленням до арматури с'ямок
5. Бетонування монолітного з б. фундамента Фм-12 повинно бути безперервним.
6. Всі опалубки, арматурні та бетонні роботи вести згідно ДБН В.2.6-98:2009 та ДБН А.3.2-2-2009.
7. Опалубку знімати після досягнення бетоном 70% проектного м'цності.
8. Для ф'єксації верхньої с'ямки в проектному положенні встановити п'яготуючі елементи (поз. 5) з кроком 800мм в шаховому порядку.
9. Переріз 1-1 гуд. аркуш КБ-11.
10. Стрижні (поз. 6) укладати в огніщ площини з стрижнями нпжнію с'ямки (поз. 35).

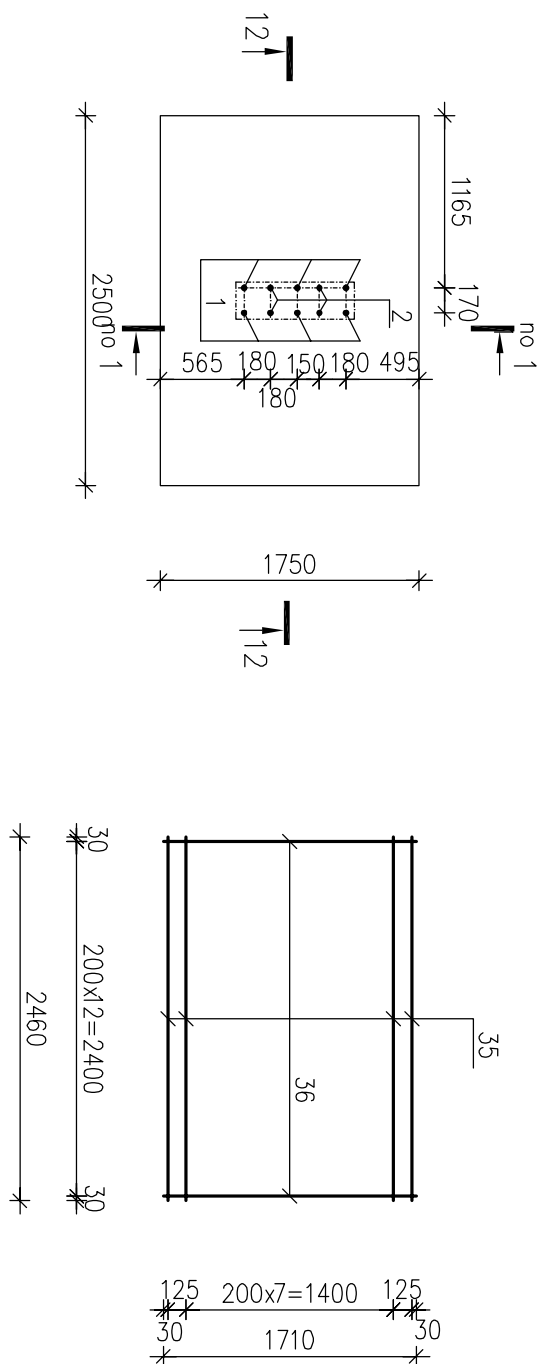[illegible]

12-12


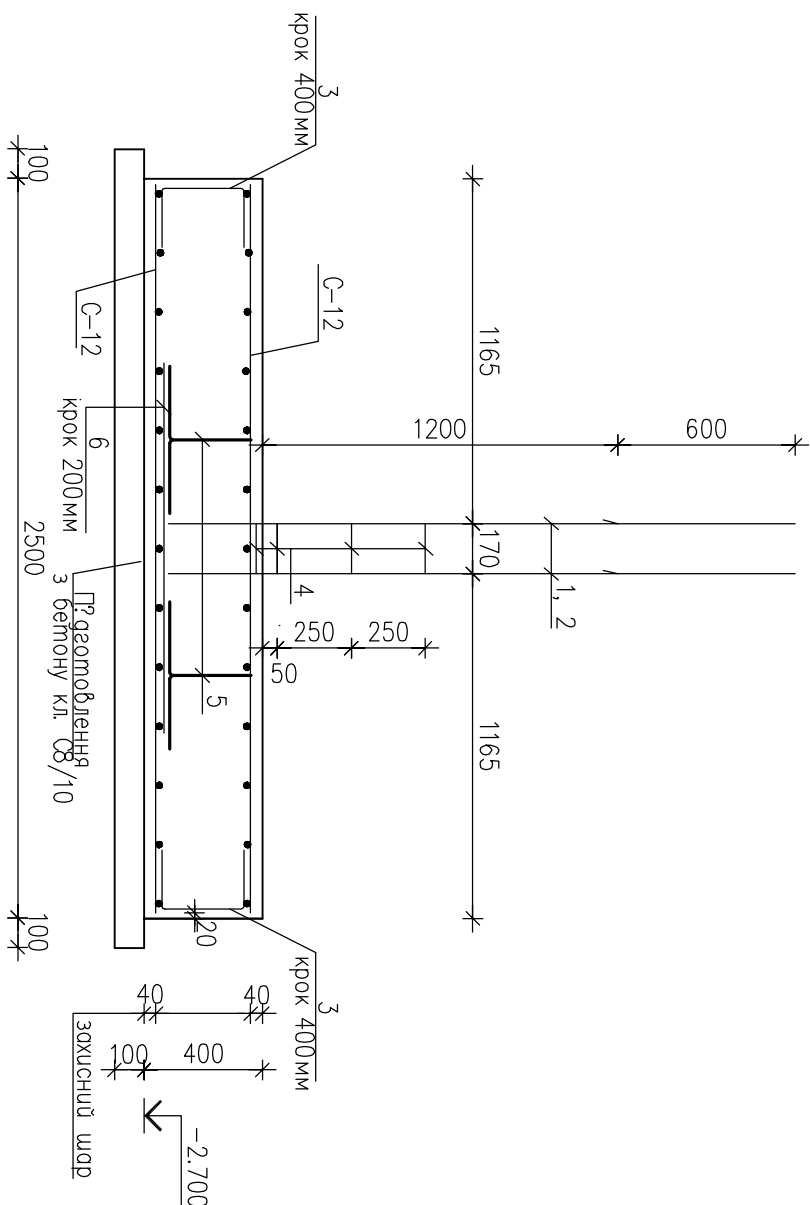


Інв. N ориг.	Підпис і дата	Замість інв. N

Монолог? тний з. б. фундамент ФМ-13.

Опалубные кресления

C-13

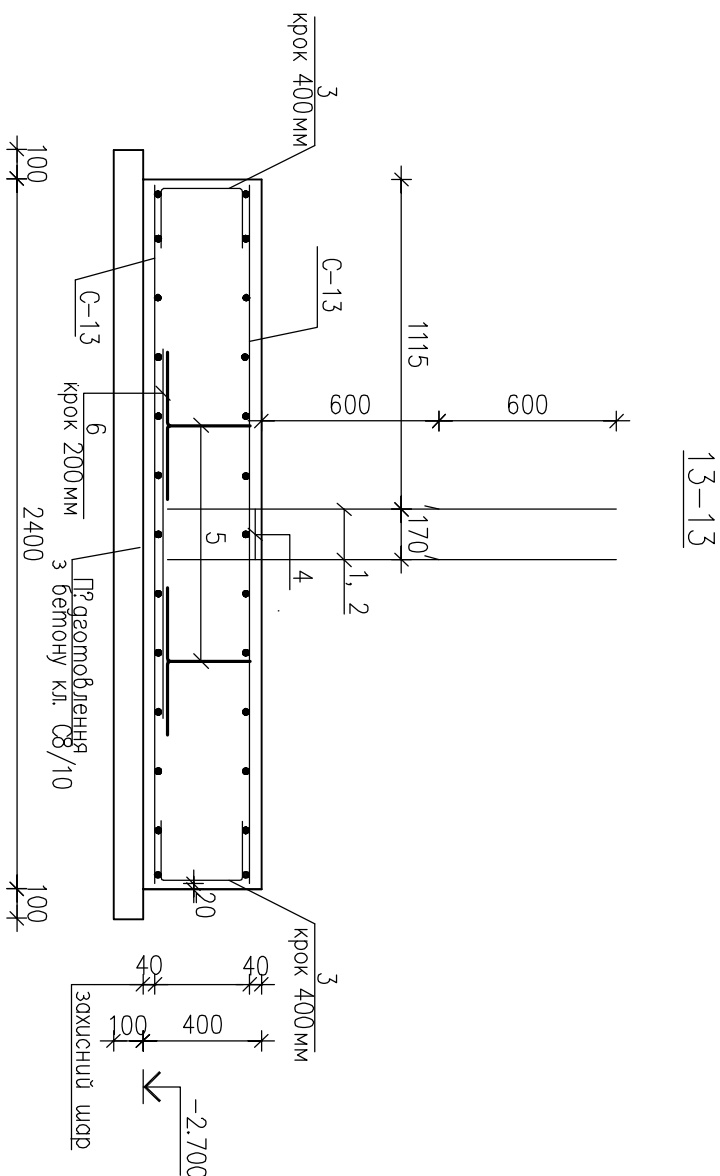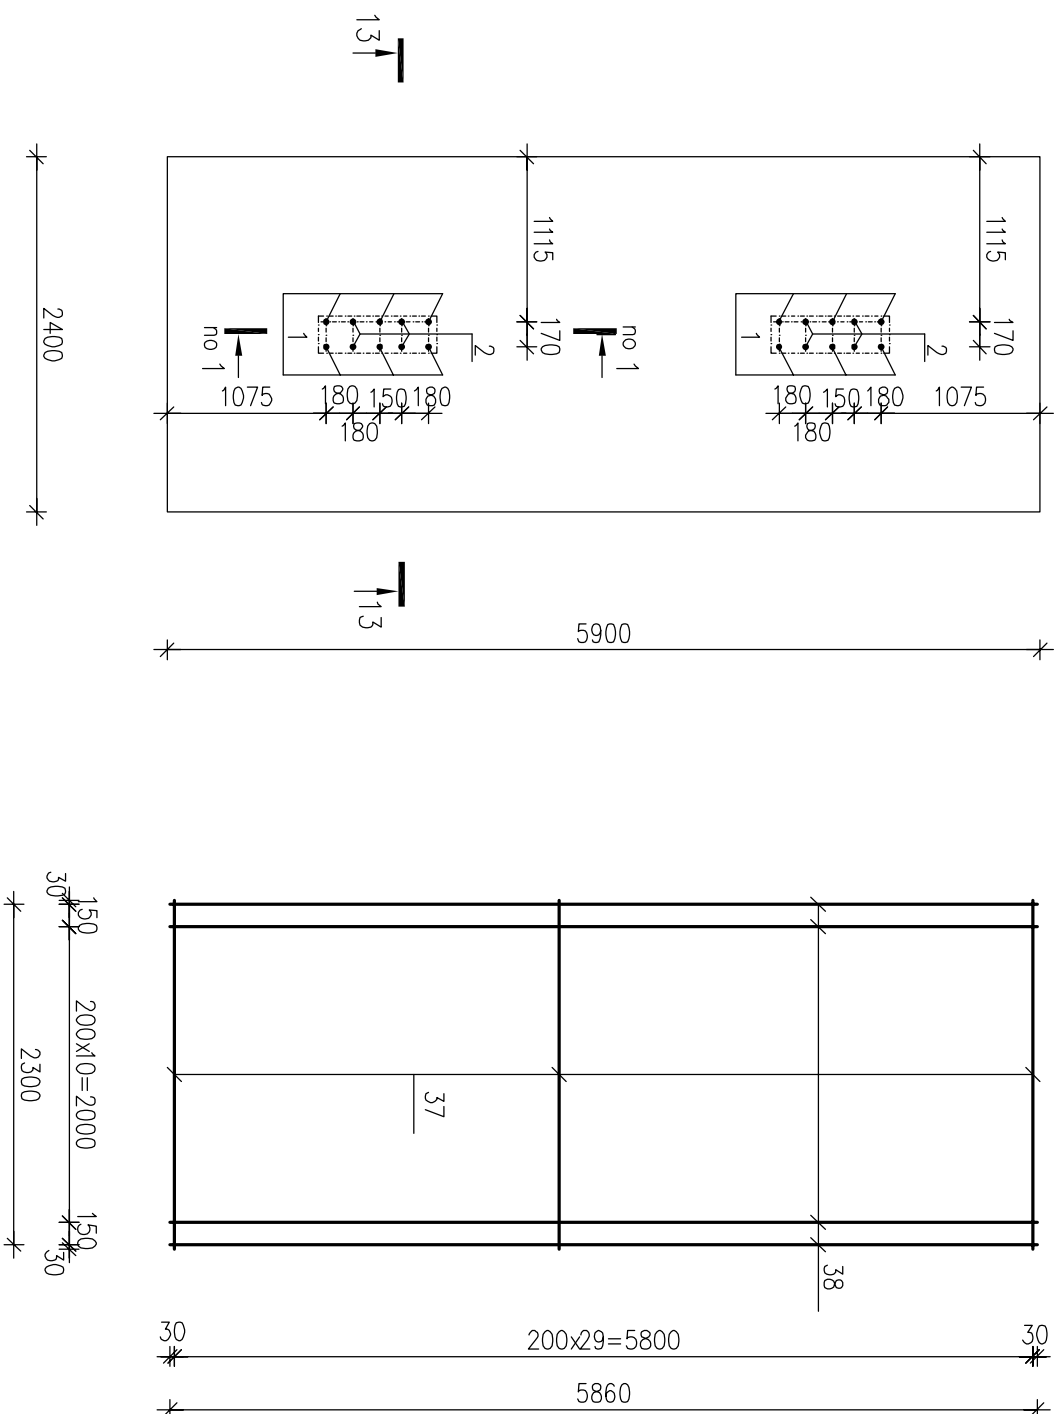

Марка поз.	Позначення	Найменування	Кіл.	Маса ог, кг	Примітка
		СЗ марка С-13	2	128.8	
37	ДСТУ 3760:2019	Ø12 А500С, L=2300 мм	30	2.04	
38	ДСТУ 3760:2019	Ø12 А500С, L=5860 мм	13	5.20	
		Окремі? спружні?			
1	ДСТУ 3760:2019, КБ-11	Ø12 А500С, L=1700 мм	12	1.51	
2	ДСТУ 3760:2019, КБ-11	Ø12 А500С, L=1100 мм	8	0.98	
3	ДСТУ 3760:2019, КБ-11	Ø8 А500С, L=670 мм	42	0.27	
4	ДСТУ 3760:2019, КБ-11	Ø6 А240С, L=1910 мм	2	0.43	
5	ДСТУ 3760:2019, КБ-13	Ø12 А500С, L=1130 мм	27	1.00	
6	ДСТУ 3760:2019	Ø12 А500С, L=1250 мм	12	1.11	
		Бетон кл. С16/20(В20), W6, F100 м3	5.67		
		Бетон кл. С8/10(В10), м3	1.59		

В? гом? смь бумпаму смар?, кс

Марка елементу	Вироби арматурні?						
	Арматура класу					Всього	
	A240C		A500C				
	ДСТУ 3760:2019		ДСТУ 3760:2019				
	Ø6	Всього	Ø12	Ø8	Всього		
	0.9	0.9	323.9	11.4	335.3	336.2	

1. Даний аркуш розглядаєш разом з аркушем КБ-3.
2. Під монолітним з. б. фундаментом Фм-13 виконати п'єзомоніторинґ з бетону кл. С8/10 товщиною 100 мм.
3. Арматуру в'язати в'язальним гротом.
4. Випуски для п'єзом'єт (поз. 1 та 2) встановити ? закріпити до арматури с'єток
5. Бетонувана монолітного з. б. фундамента Фм-13 повинно бути безперервним.
6. Всі опалубні, арматурні та бетонні роботи вести згідно ДБН В.2.6-98:2009 та ДБН А.3.2-2-2009.
7. Опалубку знімати після досягнення бетоном 70% проектної міцності.
8. Для ф'єксації? верхової с'єтки в проектному положенні? встановити п'єтрикули? елементи (поз. 5) з кроком 800 мм в шаховому порядку.
9. Переріз 1-1 вид. аркуш КБ-11.
11. Стрижень? (поз. 6) укладаєш в огніщ площини? з? стрижнями нтжньо? с'єтки (поз. 37).

[illegible]

Щеуф? кау? я
на монол? тний з. б. фундамент ФМ-14

Марка поз.	Позначення	Найменування	Кіл.	Маса ог, кг	Примітка
		С?тка С-12	2	60.65	
35	ДСТУ 3760: 2019	Ø12 А500С, L=2460 мм	3	2.45	
36	ДСТУ 3760: 2019	Ø12 А500С, L=1710 мм	11	2.45	
		Окрем? стружн?			
1	ДСТУ 3760: 2019, КБ-11	Ø12 А500С, L=2300 мм	6	2.04	
2	ДСТУ 3760: 2019, КБ-11	Ø12 А500С, L=1700 мм	4	1.51	
3	ДСТУ 3760: 2019, КБ-11	Ø8 А500С, L=670 мм	22	0.27	
4	ДСТУ 3760: 2019, КБ-11	Ø6 А240С, L=1910 мм	4	0.43	
5	ДСТУ 3760: 2019, КБ-13	Ø12 А500С, L=1130 мм	12	1.00	
6	ДСТУ 3760: 2019	Ø12 А500С, L=1250 мм	6	1.11	
		Бетон кл. С16/20(В20), W6, F100 м3	1.75		
		Бетон кл. С8/10(В10), м3	1.3		



В?гом?снъ бумпаму смат?, кс

Марка елемента	Вироби арматурні?						
	Арматура класу						Всього
	A240C		A500C				
	ДСТУ 3760:2019		ДСТУ 3760:2019				
	Ø6	Всього	Ø12	Ø8	Всього		
ФМ-14	1.7	1.7	158.3	6.0	164.3	166.0	

1. Даний аркуш розглядати разом з аркушем КБ-3.
2. П'яг монолітним з б. фундаментом Фм-14 виконати п'ягеобовлення з бетоном кл. С8/10 товщиною 100 мм.
3. Арматуру в'язати в'язальним громом.
4. Випуски для п'ягон'б (поз. 1 та 2) встановити ? закр?пити до арматури с?ток
5. Бетонування монолітного з б. фундамента Фм-14 повинно бути безперервним.
6. Вел? опалубн?, арматур? та бетонн? робота вести за?дно ДБН В.2.6-98:2009 та ДБН А.3.2-2-2009.
7. Опалубку зн?мати п'я для досягнення бетоном 70% проектно? м?цност?.
8. Для ф?ксаци? верньо? с?тки в проектному положенн? встановити п'ягтрикув? елементи (поз. 5) з кроком 800 мм в шаховому порядку.
9. Перер?з 2-2 вид. аркуш КБ-12.



[illegible]

Монол?тный з. б. фундамент ФМ-14.
Опалубке креслення


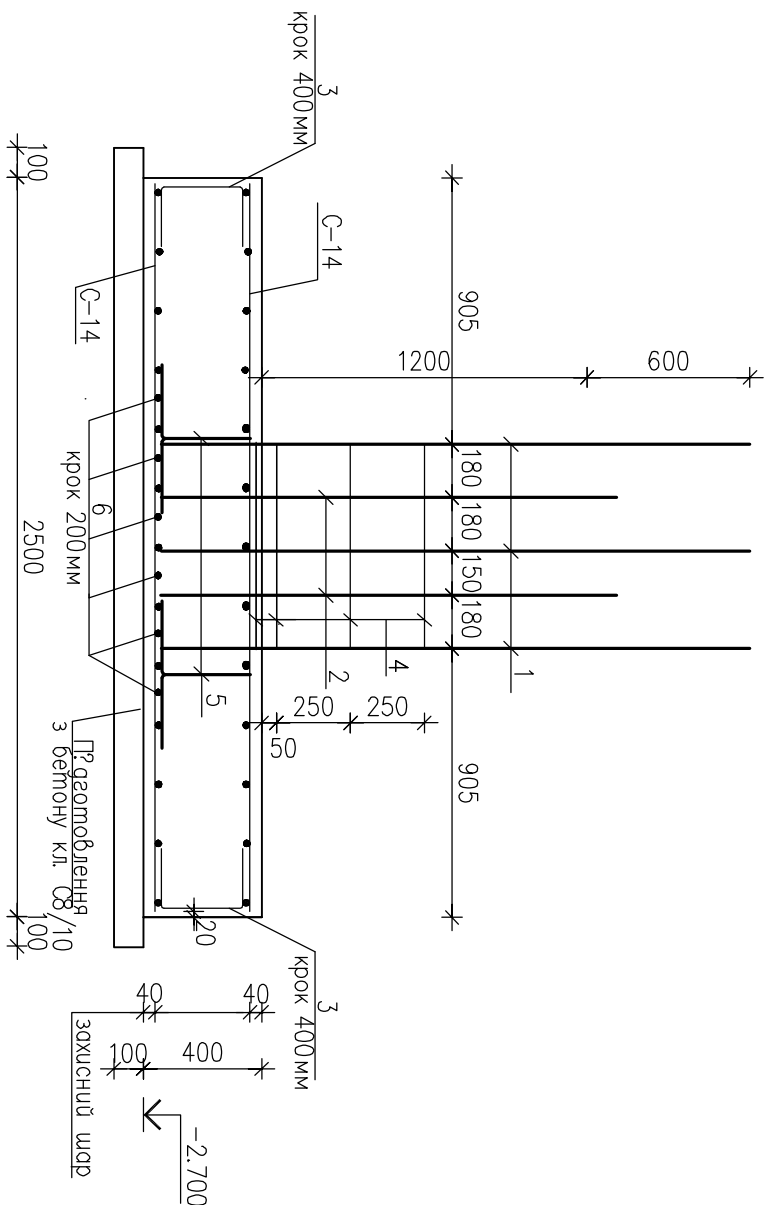
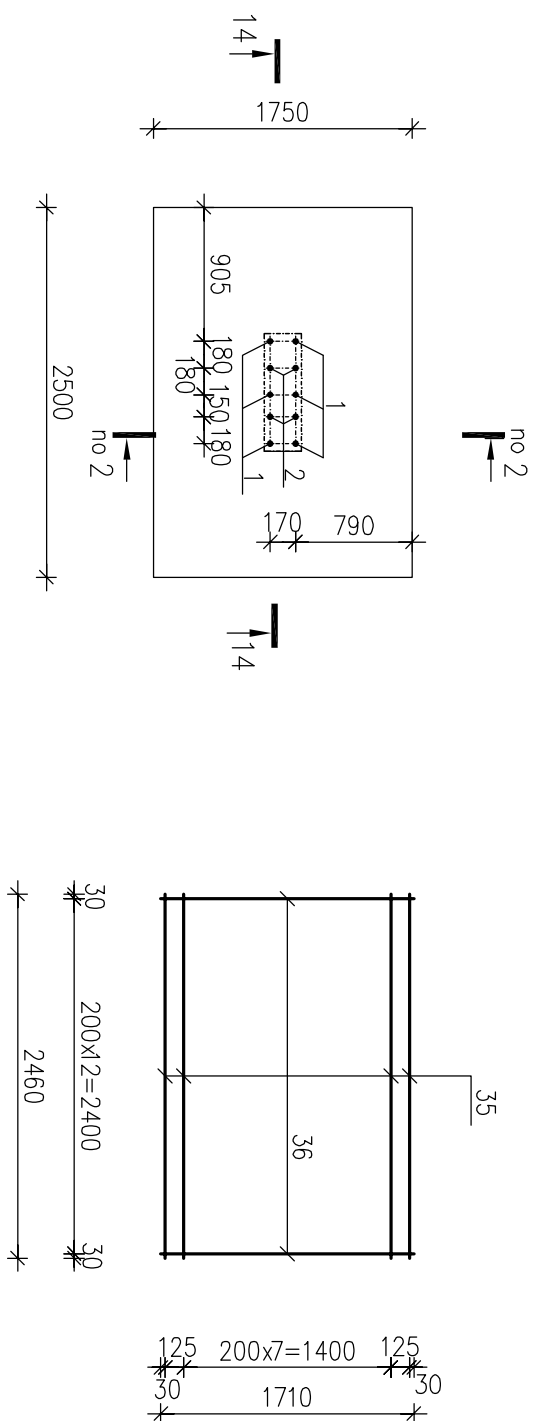


Інв. N орг.	Підпис і дата	Замість інв. N

Популярные монолитные ПИМ-1.
Особенности крепления

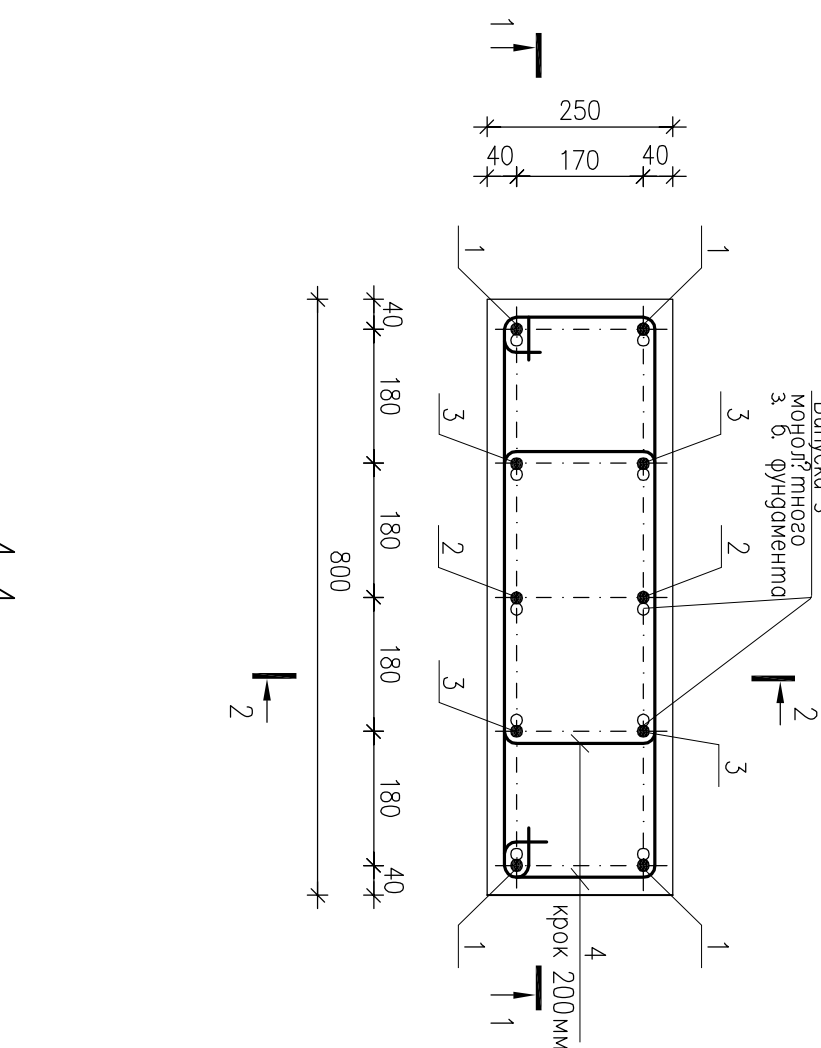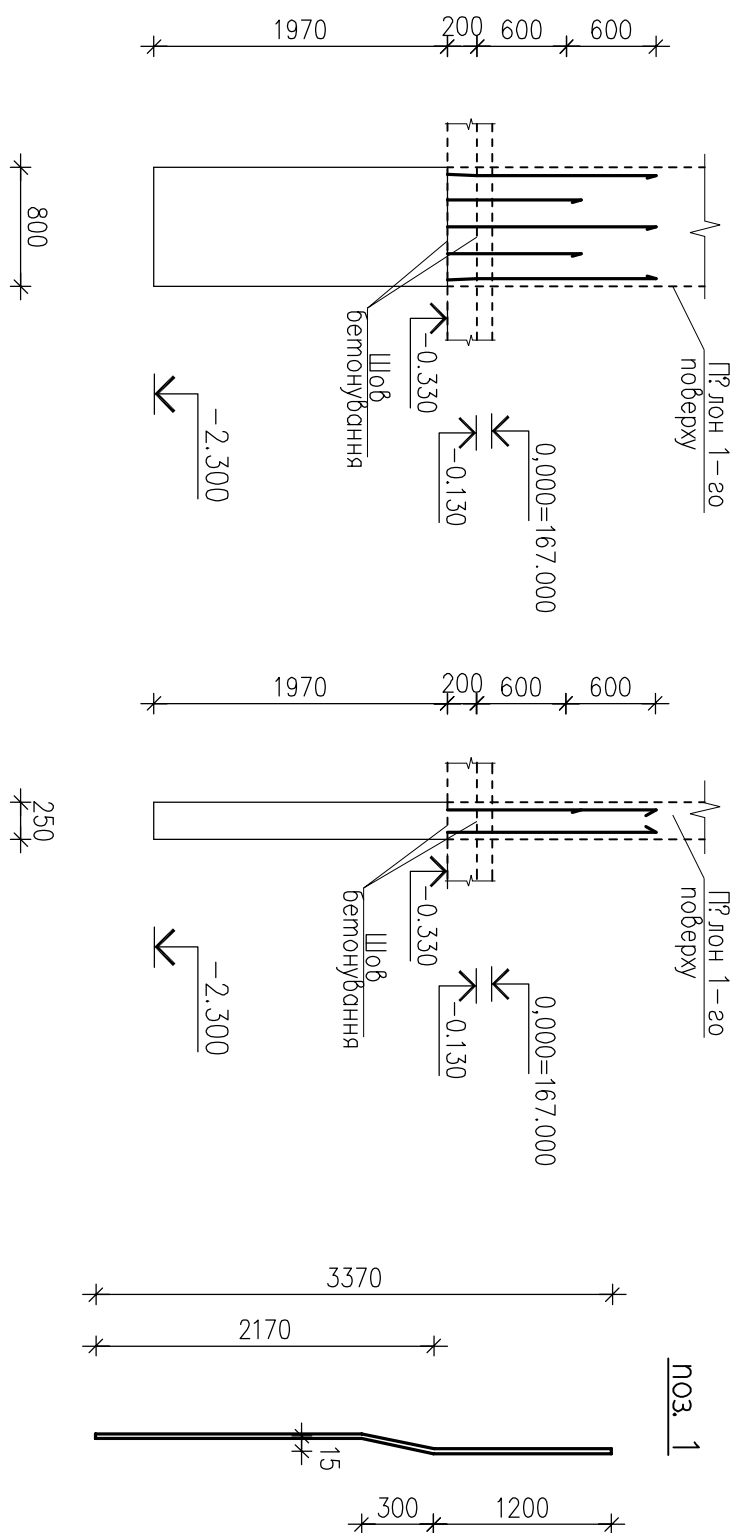

Поз.	Позначення	Найменування	К? л.	Маса, ог, кг	Прим? тма
		Демал?			
1	ДСТУ 3760: 2019	Ø12 А500С, L=3370мм	4	2.99	
2	ДСТУ 3760: 2019	Ø12 А500С, L=3370мм	2	2.99	
3	ДСТУ 3760: 2019	Ø12 А500С, L=2770мм	4	2.46	
4	ДСТУ 3760: 2019	Ø8 А240С, L=1640мм	22	0.65	
		Матер? али			
		Бетон класу С20/25, м3	0.4		

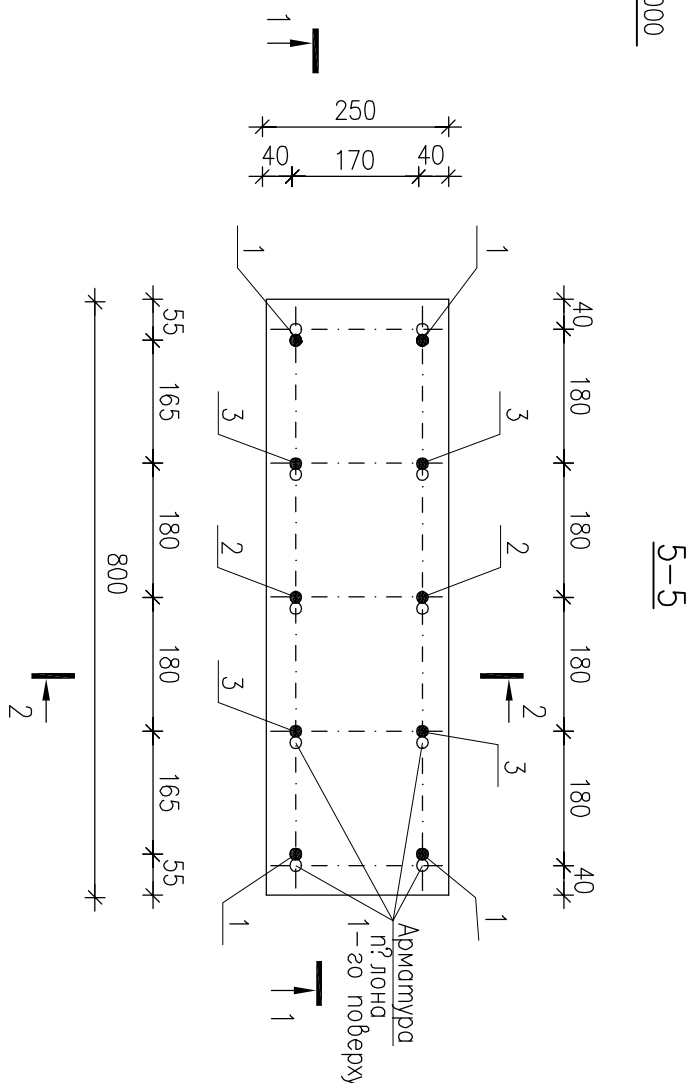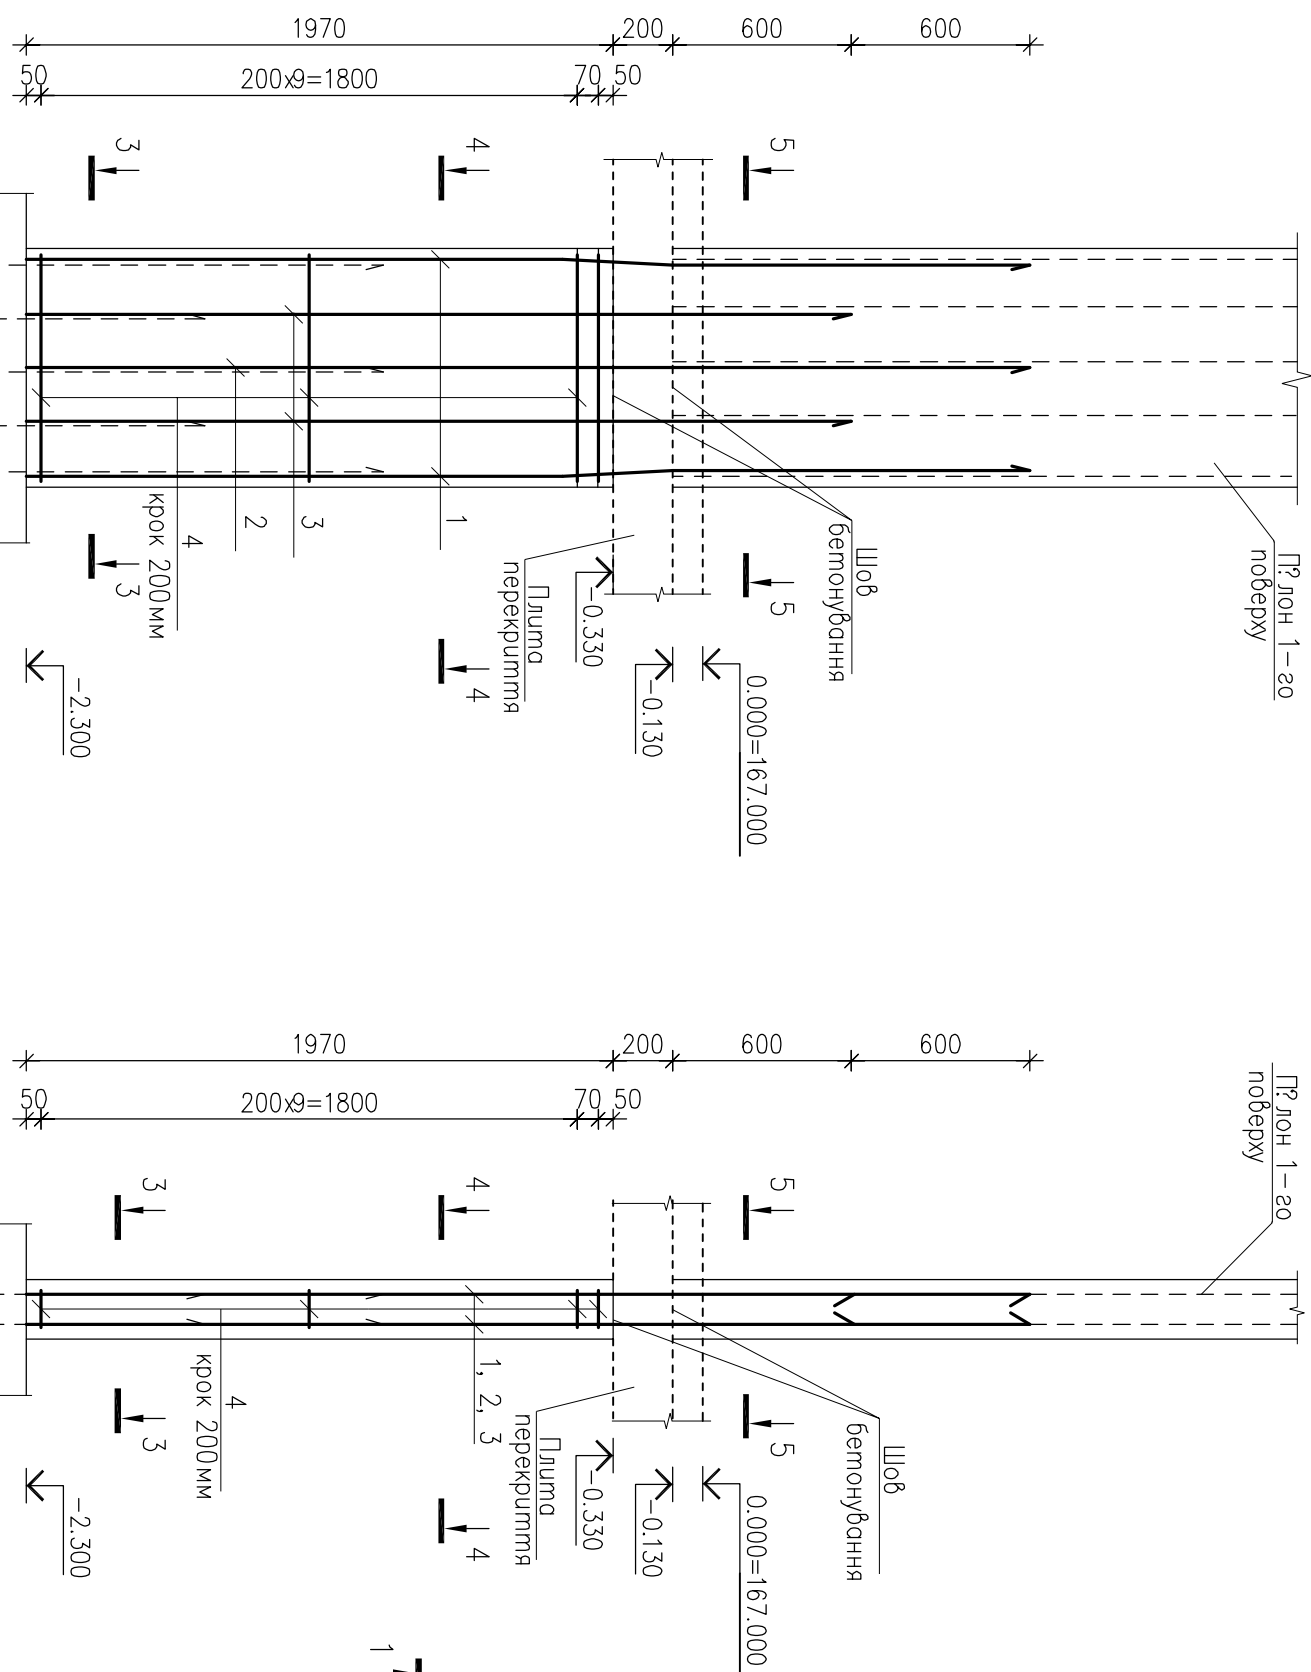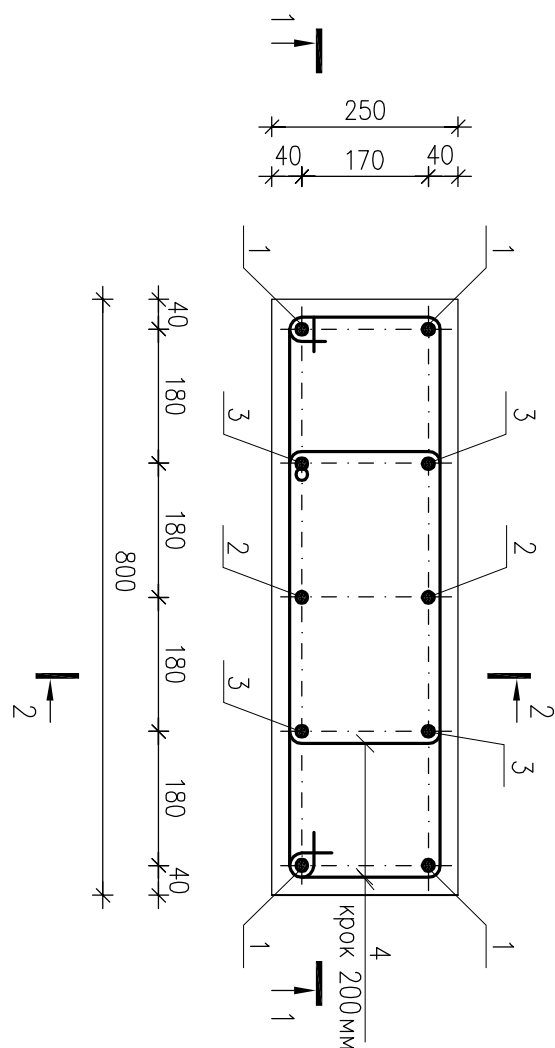3-3

№ 3	Есін
4	

Спецф?кац?я на п?лон монол?тний ПНМ-1



Марка елементу	Вироби арматурні?					
	Арматура класу					
	A240C			A500C		
	ДСТУ 3760:2019			ДСТУ 3760:2019		
	Всього					
	Ø8		Всього	Ø12		Всього
ПНМ-1	14.3		14.3	29.7		29.7
						44.0

В? гом? смб bumpamu cma?; ка

Л 2020/12 -1 - КБ





[illegible]

П?лон монол?тний Пнм-2.
Опалубне креслення

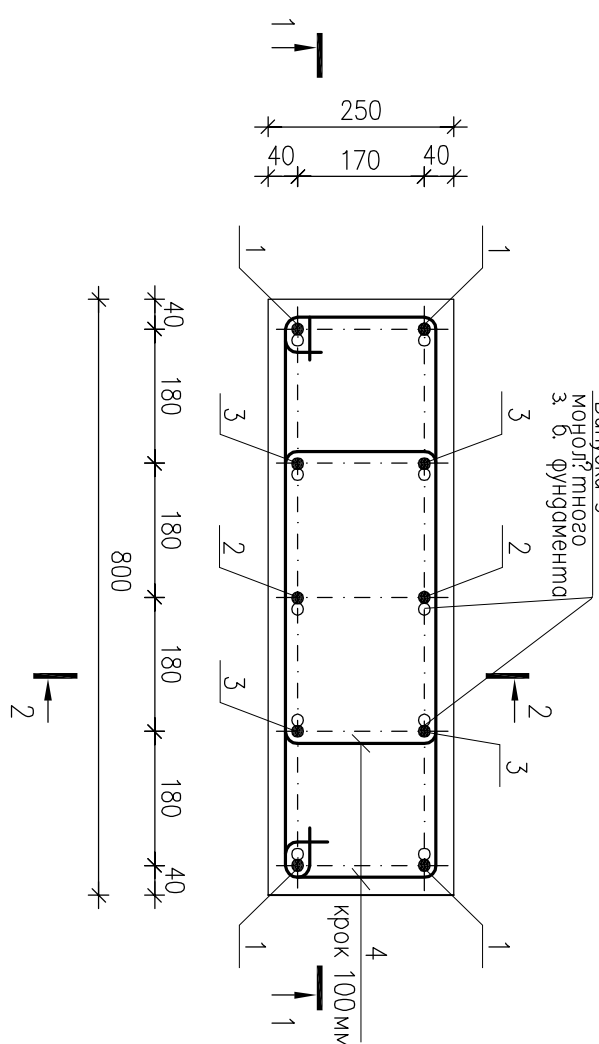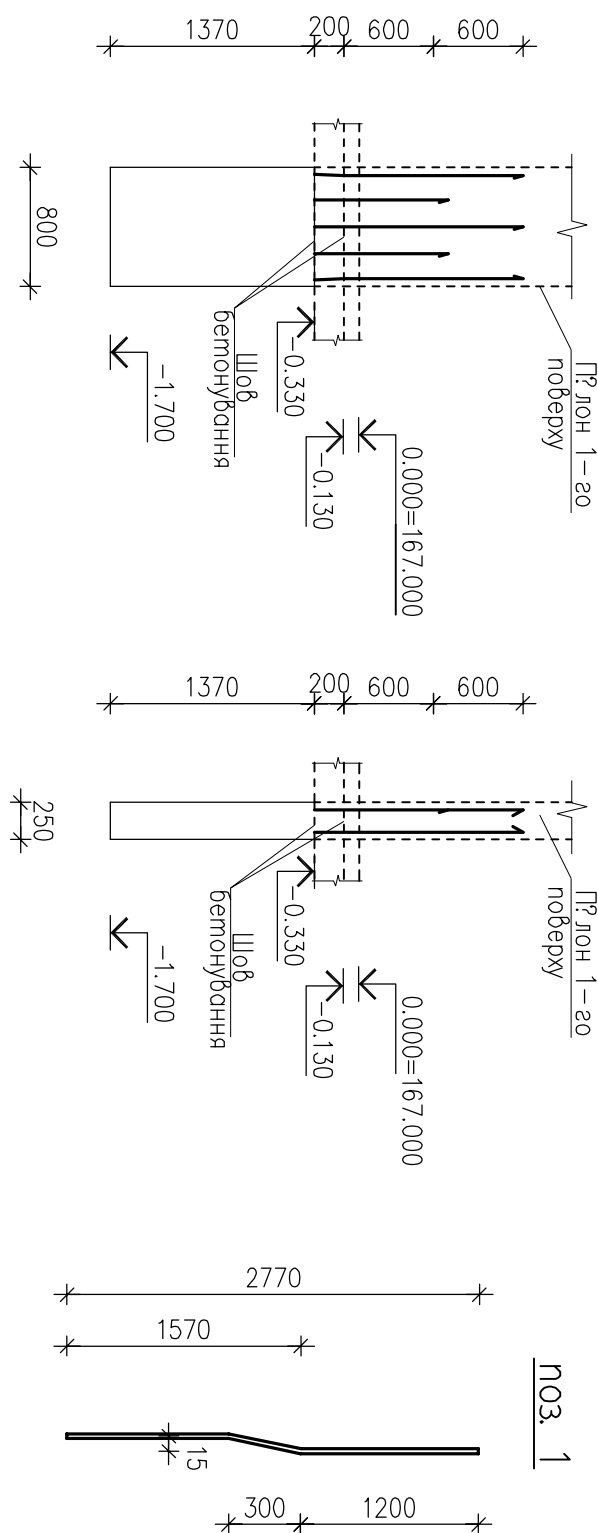

Поз.	Позначення	Найменування	К² д.	Маса, кг	Прим²
		Деталі?			
1	ДСТУ 3760: 2019	Ø12 А500С, L=2770мм	4	2.46	
2	ДСТУ 3760: 2019	Ø12 А500С, L=2770мм	2	2.46	
3	ДСТУ 3760: 2019	Ø12 А500С, L=2170мм	4	1.93	
4	ДСТУ 3760: 2019	Ø8 А240С, L=1640мм	16	0.65	
		Матеріали			
		Бетон класу С20/25, м³	0.28		

3-3

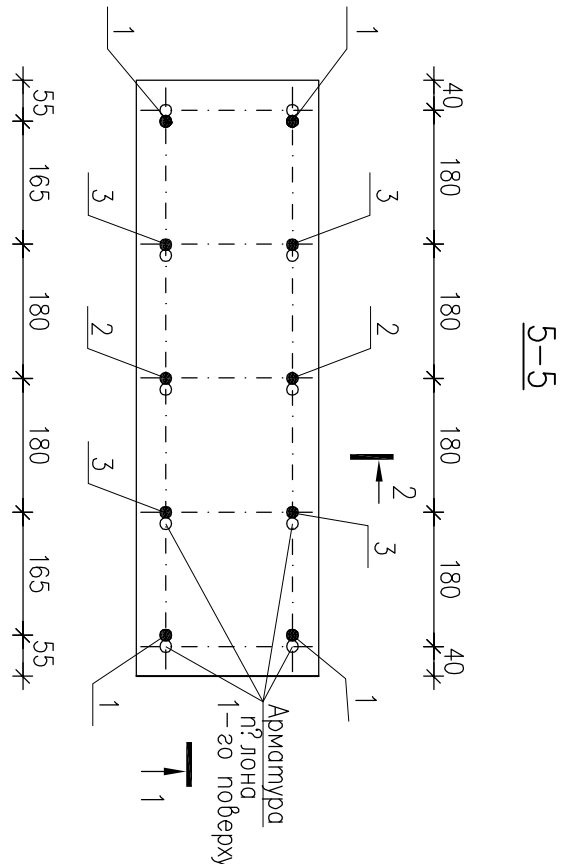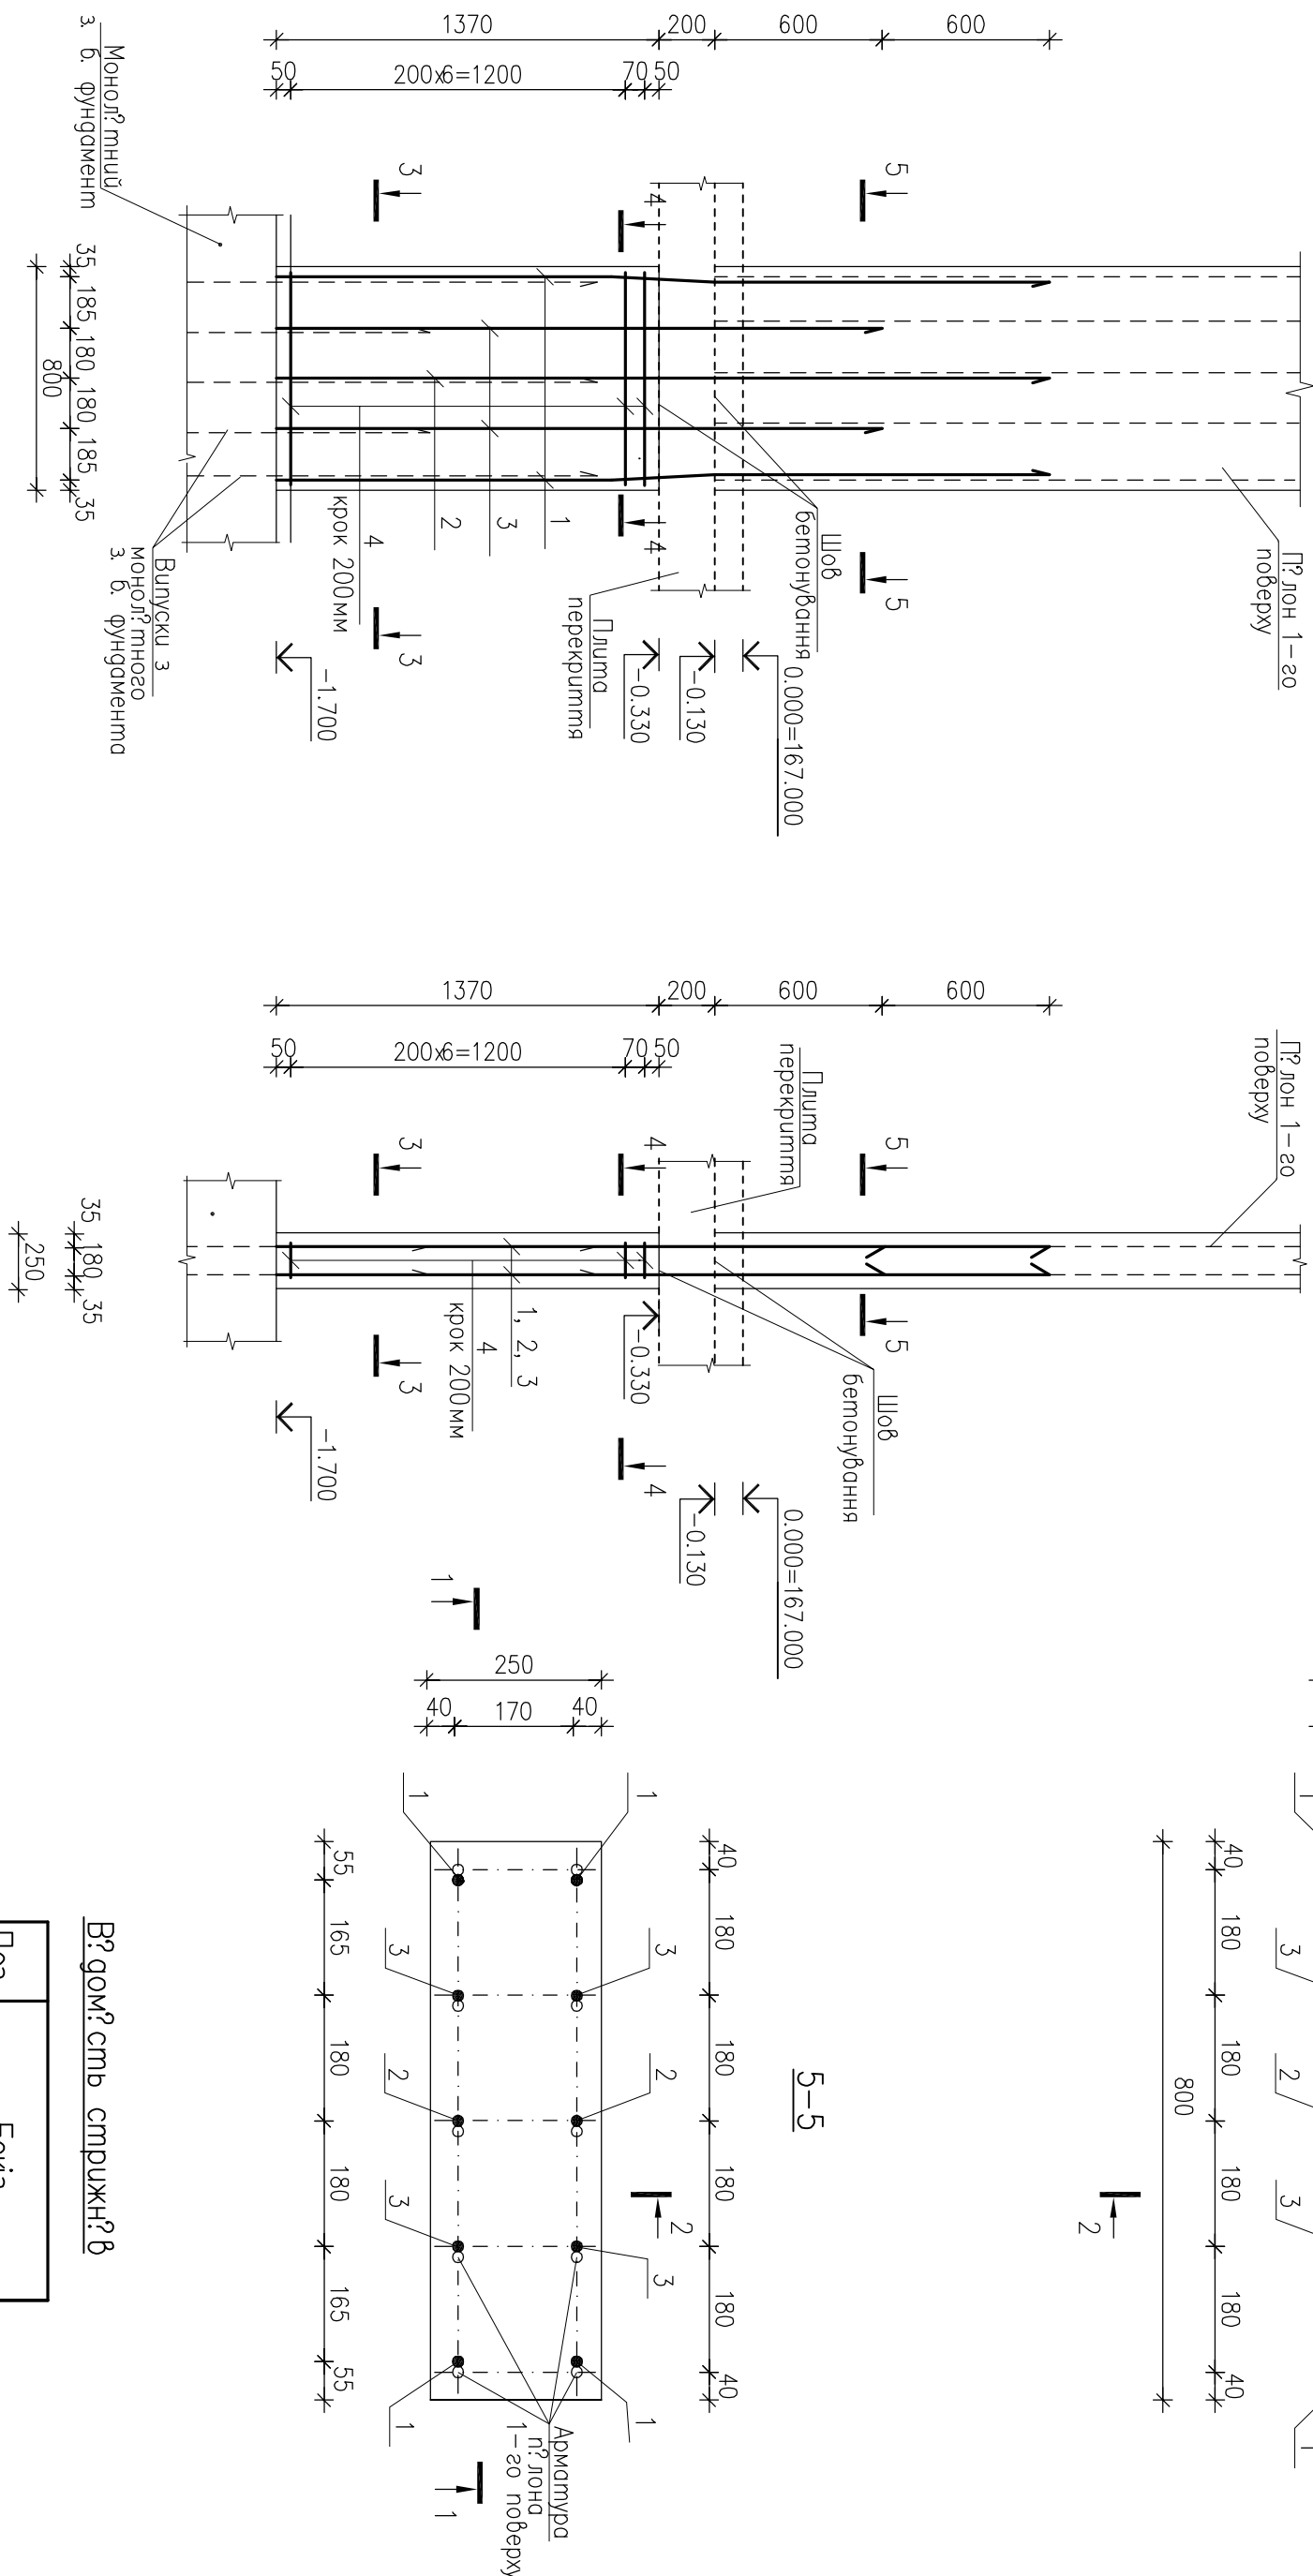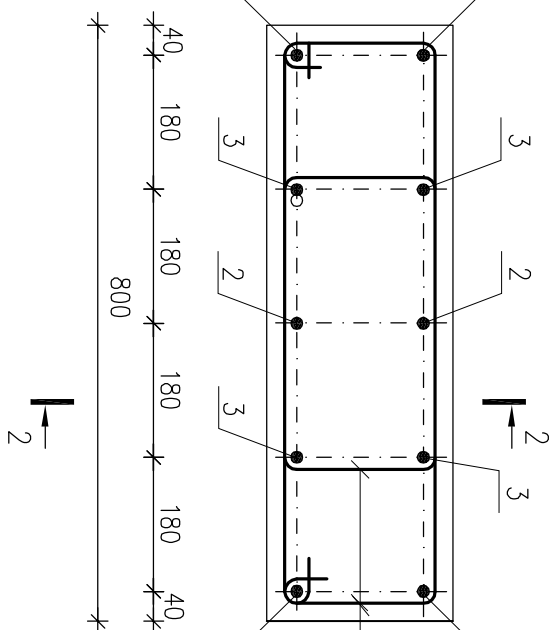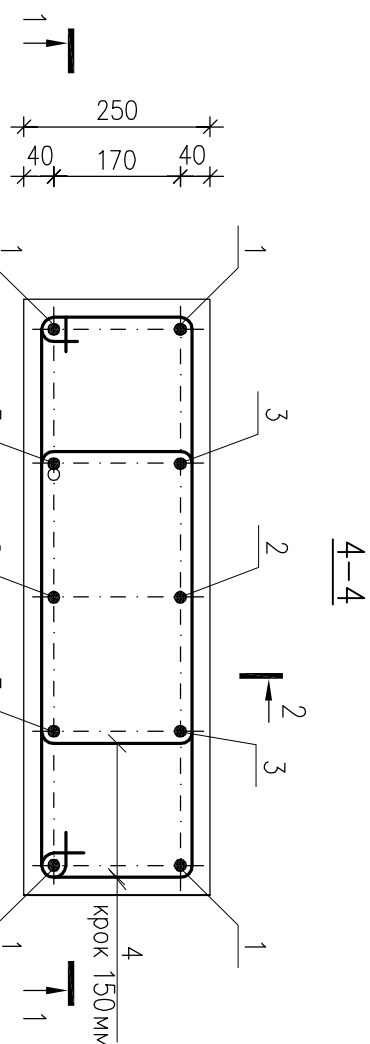

№ 3.	Единица
4	Diagram showing a rectangular prism with dimensions: 190 (length), 1640 (width), and 630 (height).


Спеццф? кац? я на п? лон монолог? тний ПНМ-2

Марка елементу	Вироби арматурні?					
	Арматура класу					
	A240C			A500C		
	ДСТУ 3760:2019			ДСТУ 3760:2019		
	Всього					
ПНМ-2	Ø8		Всього	Ø12		Всього
	11.7		11.7	22.5		22.5
		34.2				


- [illegible]

Л 2020/12 -1 - КБ				
Буд?вчицтво багатоквартирних житлових будинок?в (? - ?? черва буд?вчицтва) з об?тми громадськ? ?нароструктур по в?х Чкалова в смт. Немцове. Нова буд?вчицтво				
Змін	Кляк	Архшт	Нок	Пігнус
ГАП	Бурньо			
Гол. ?нженер	Кочч			
Перев?рб	Кочч			
Розробб	Ноб?к			
Нормоконтр.	Кочч			
Перша черва буд?вчицтва				
ГР лон монол?тний Пмв-2		ПП "Логорекст" м. Буча		
	Стедзя	Архшт	Архшт?в	
	Р	27		


Монолітна стіна Стм-1.
Опалубне креслення

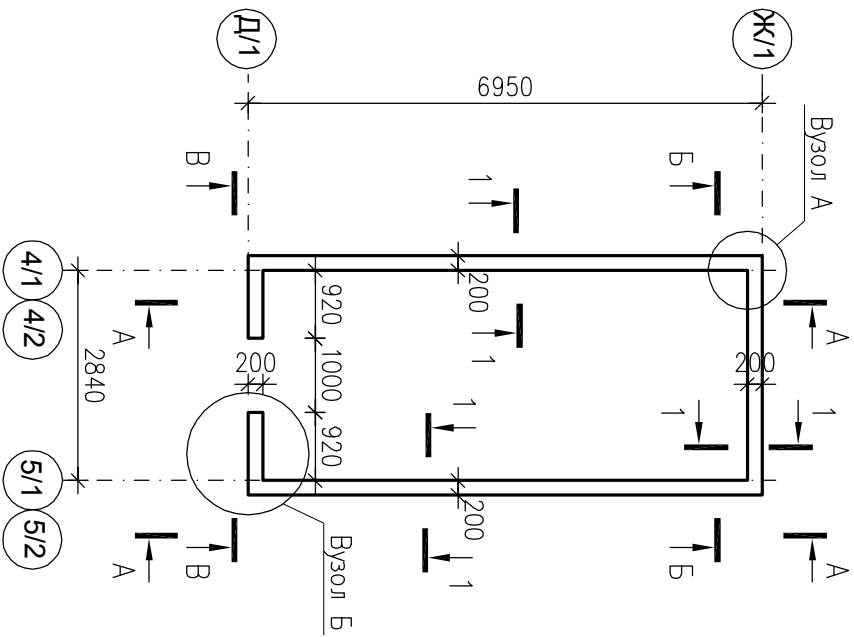


Вид Б-Б
Опалубне креслення

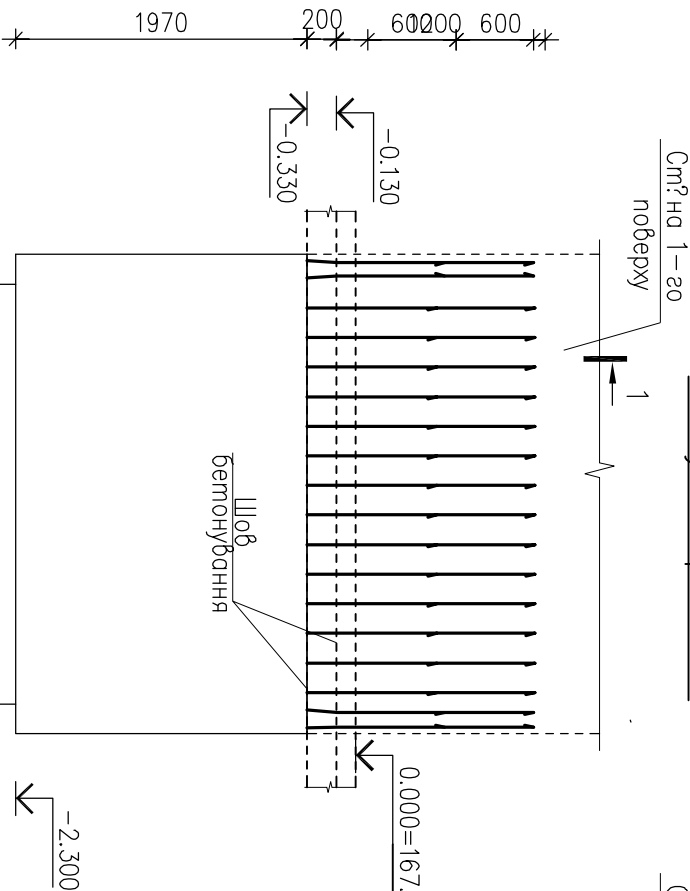

Вид В-В
Опалубне креслення

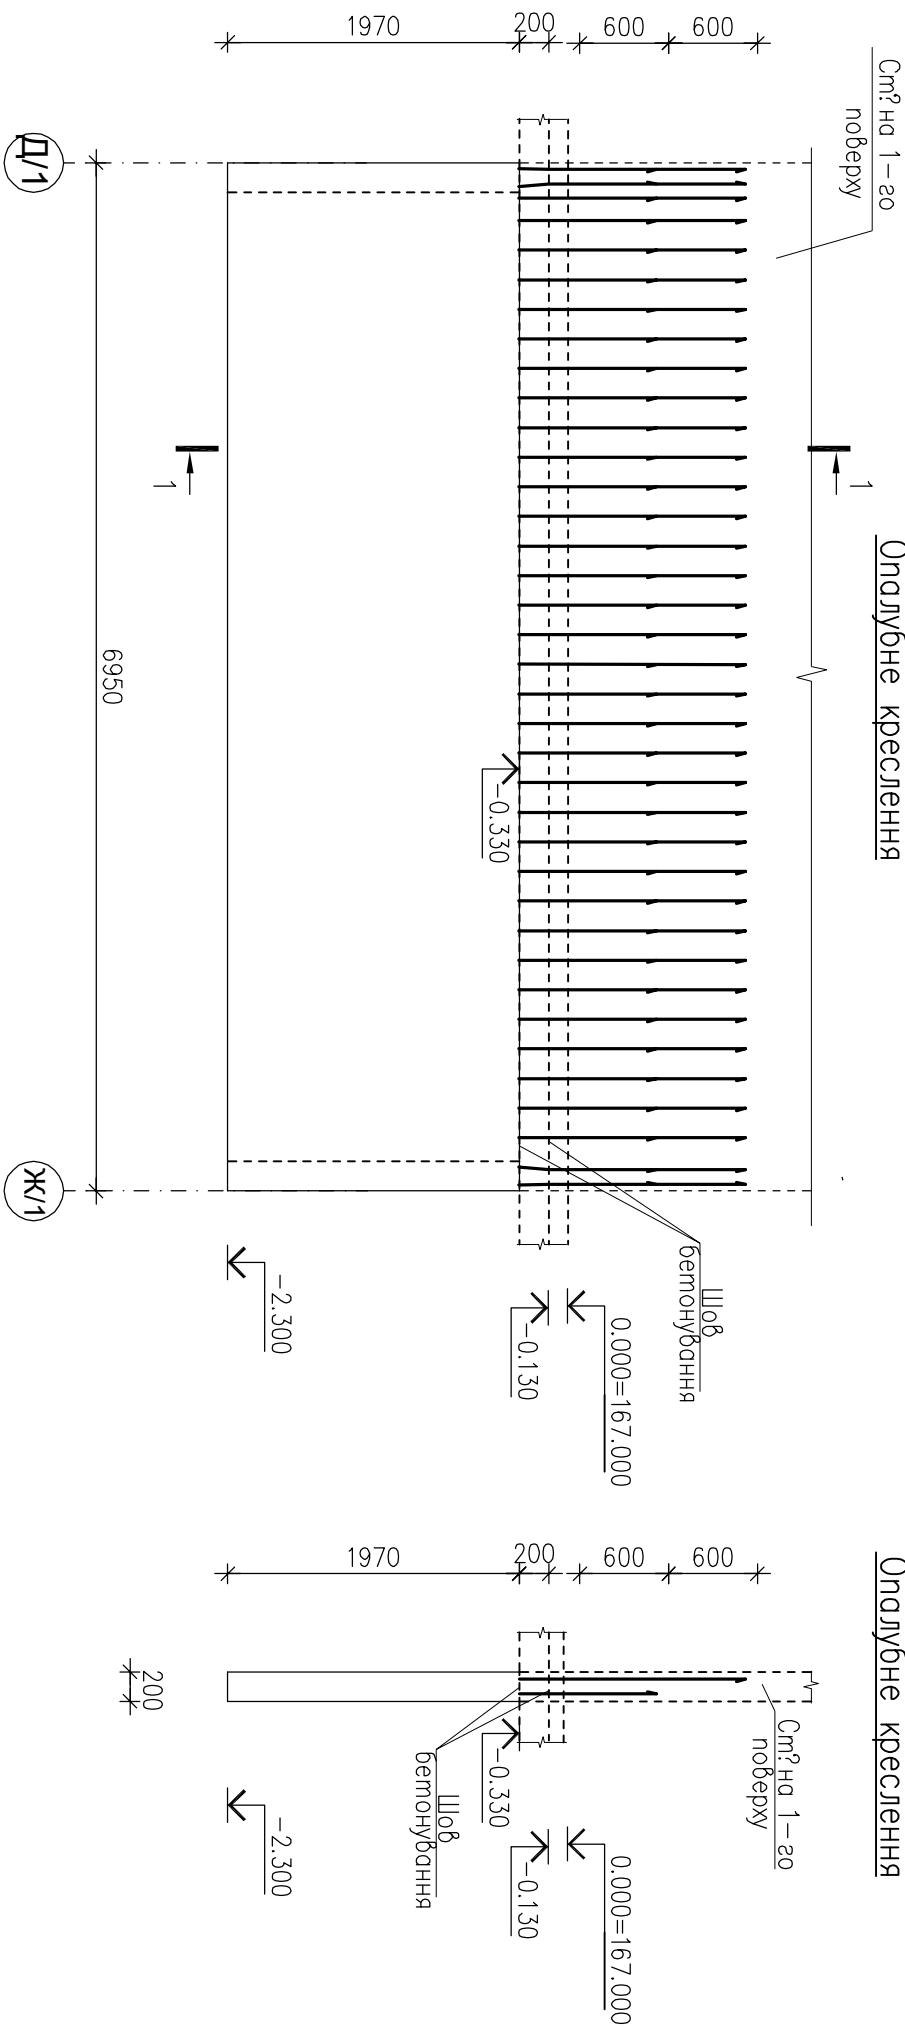

1-1
Опалубне креслення

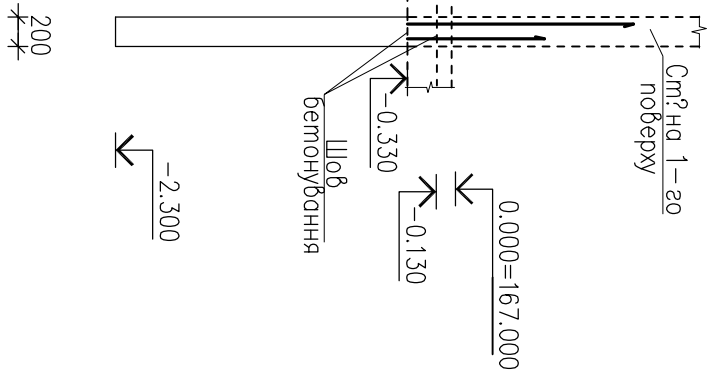




1. Даний аркуш розглядати разом з аркушем КБ-28.
2. Всі опалубні, арматурні та бетонні роботи вести згідно ДБН В.2.6-98:2009 та ДБН А.3.2-2-2009.
3. Опалубку знімати після досягнення бетоном 70% проектної міцності.
4. Взули А та Б вид аркуш КБ-29.

Інв. N опр.	Пігмус і гама	Замість інв. N

							Л 2020/12 -1 - КБ		
							Буд?вництво багатоквартирних житлових будинк?в (?-?? черга буд?вництва) з об?ктами громадськ? ?нфраструктури по в?у Чкалова в смт. Нем?ш?ве. Нове буд?вництво		
Зм?н.	К?льк	Аркуш	Лист	П?дпис	Дата				
ГАП		Брунько							
Гол. ?нженер		Копач							
Перед?риб		Копач							
Розробив		Ноб?к							
Нормоконтр.		Копач							
							Перша черга буд?вництва		
							Монол?тна ст?на Стм-1. Види А-А, Б-Б, В-В, перер?з 1-1 (опалубне креслення)	ПП "Ладопроект" м. Буча	
								Р	28
								Смаг?я	Аркуш
									Аркуш?в

Інв. N ориг.	Підпис і дата	Замість інв. N

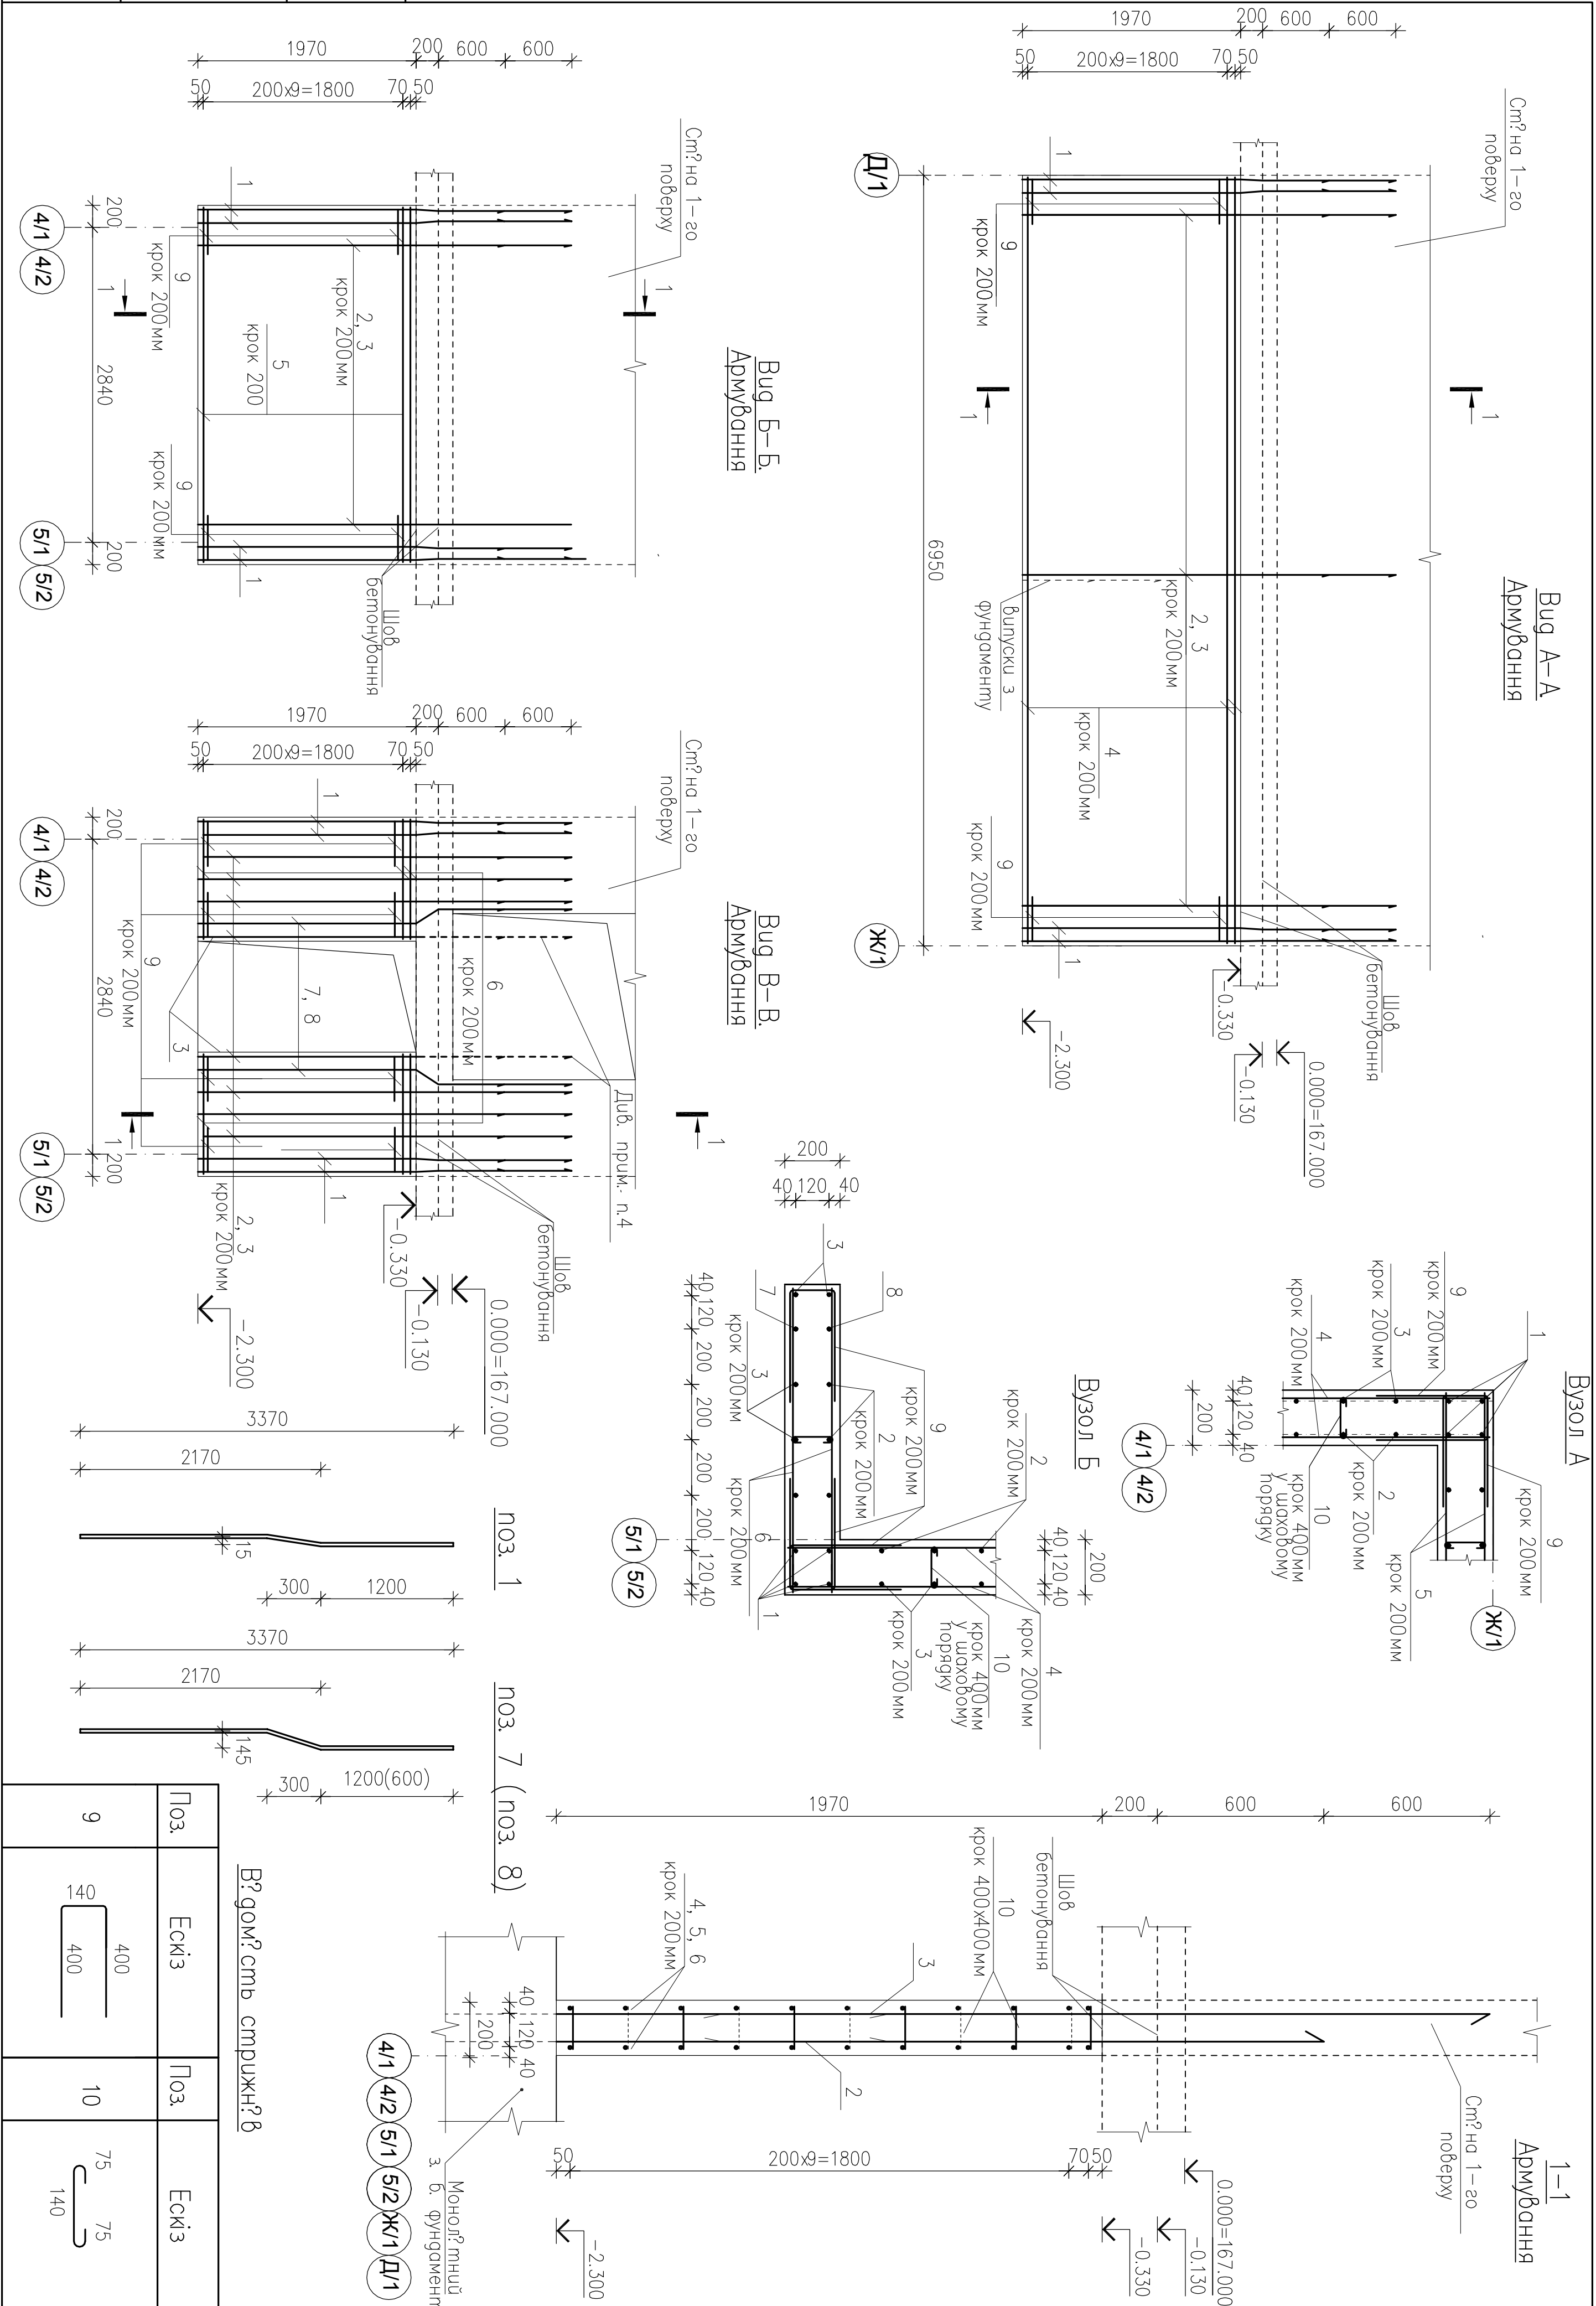

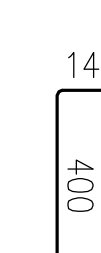 Π_{03}	$E_{\text{кв}3}$	Π_{03}	$E_{\text{кв}3}$
9		10	

Специфікація на монолітну стіну Стім-2									
Поз	Позначення	Найменування	К2 л.	Маса, кг	Примітки				
		Демол?							
1	ДСТУ 3760: 2019	Ø12 А500С, L=3370мм	16	2.99					
2	ДСТУ 3760: 2019	Ø12 А500С, L=2770мм	84	2.46					
3	ДСТУ 3760: 2019	Ø12 А500С, L=3370мм	88	2.99					
4	ДСТУ 3760: 2019	Ø12 А500С, L=6900мм	22	6.13					
5	ДСТУ 3760: 2019	Ø12 А500С, L=3200мм	22	2.84					
6	ДСТУ 3760: 2019	Ø12 А500С, L=1080мм	44	0.96					
7	ДСТУ 3760: 2019	Ø12 А500С, L=3370мм	2	2.99					
8	ДСТУ 3760: 2019	Ø12 А500С, L=2770мм	2	2.46					
9	ДСТУ 3760: 2019	Ø12 А500С, L=940мм	110	0.84					
10	ДСТУ 3760: 2019	Ø8 А240С, L=290мм	150	0.12					
		Матеріали							
		Бетон класу С20/25, м3	7.4						

В2: дов? ст? випрати стар?, кс					
Вироби арматурн?				Всього	
Арматура класу					
А240С		А500С			
ДСТУ 3760: 2019		ДСТУ 3760: 2019			
Ø8	Всього	Ø12	Всього		
18.0	18.0	860.5	860.5	878.5	

1. Даний арматурний розклад розроблено разом з арматурним КБ-28.

2. Виробу арматури з монолітних з. в. фундаментів вид. арматур КБ-10.

3. Вел? з'ясування арматури на в'язальних гирлах.

4. Спринк? застосу в т?ло пилу перекупилася.

5. Вел? опалубки?, арматурн? та бетонн? роботи вести загно ДНБ В.2.6.-98:2009 та ДНБ А.3.2.-2-2009.

6. Опалубку зм?жати р?зня розв'язана бетоном 70% проекцно? м?чнос?.

7. В специфікац? та в?гров?ст? випрати стар? обов'язи матер?в?в?в на одну см?нку зного поберу.

Л 2020/12 -1 - КБ

буд?вництво багатоквартирних житлових будинк?в

(?-?? черв? буд?вництва) з об?ктами громадської ?настроуктур



по вх? Чкалова в смт. Нем?ш?в?е. Нове буд?вництво

Зм?н.	Клас	Архшт	Проект	Дата
1	Будинко			
2	Гол. ?нженер	Копія		
3	Переб?р?в	Копія		
4	Розроб?в	Ноб?к		
5	Проектокр.	Копія		


Перша черв? буд?вництва		Мониторинг см?н? на Стім-1.	Випи А-А, Б-Б, В-В, черв?з 1-1 (оримб?вня)	ПП "Людопроєкт" м. Буно
Стор?я	Архшт	Архшт?в	Р	29

Монол? тнн см? нн смм-2.


Опалубные кресления

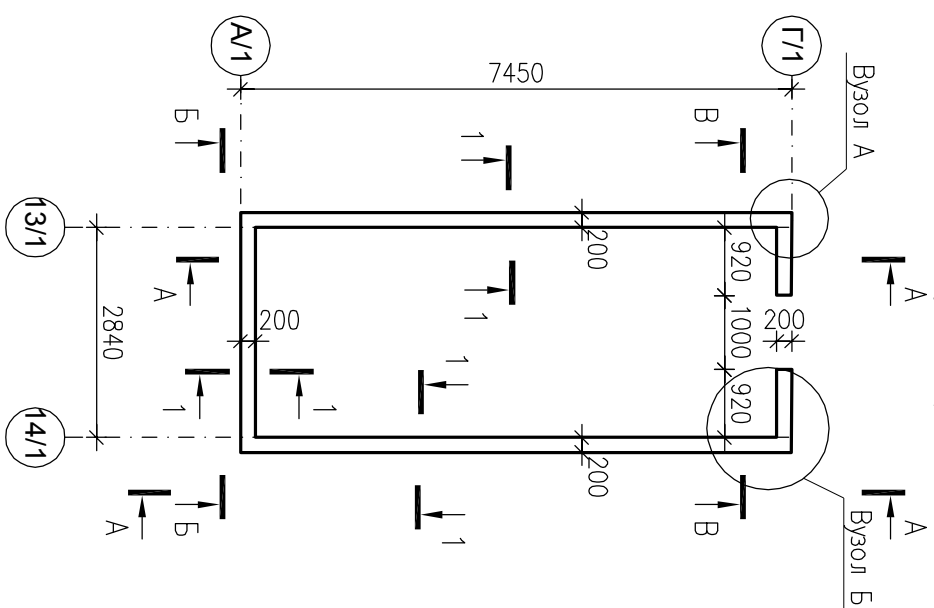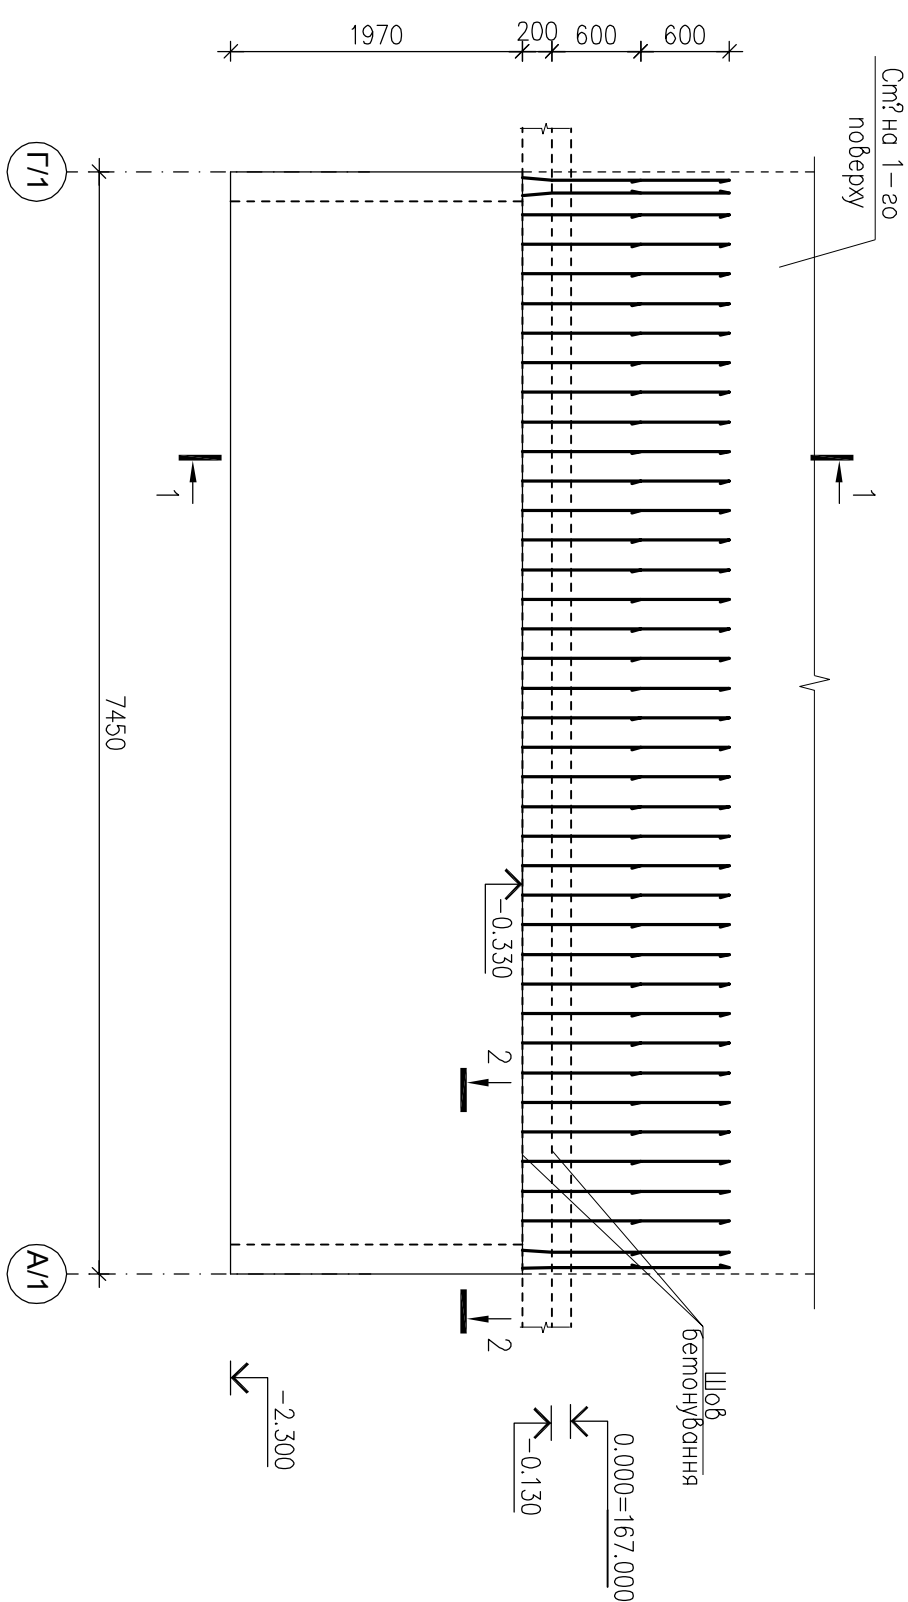Bug A-A


Опалубные кресления

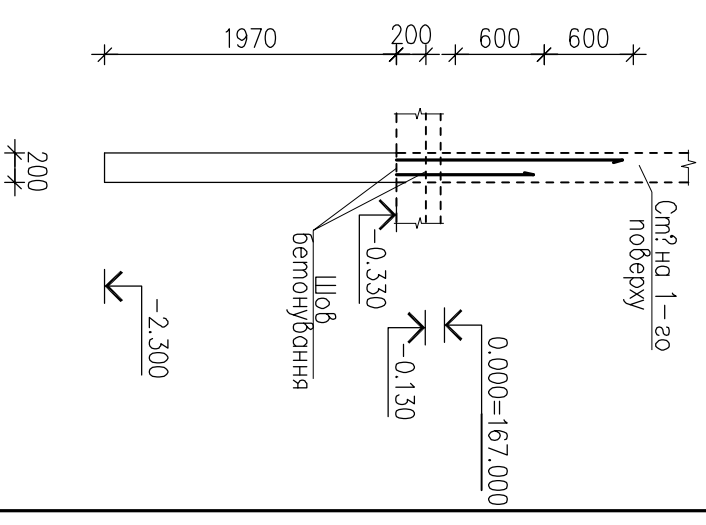

Bug b-b

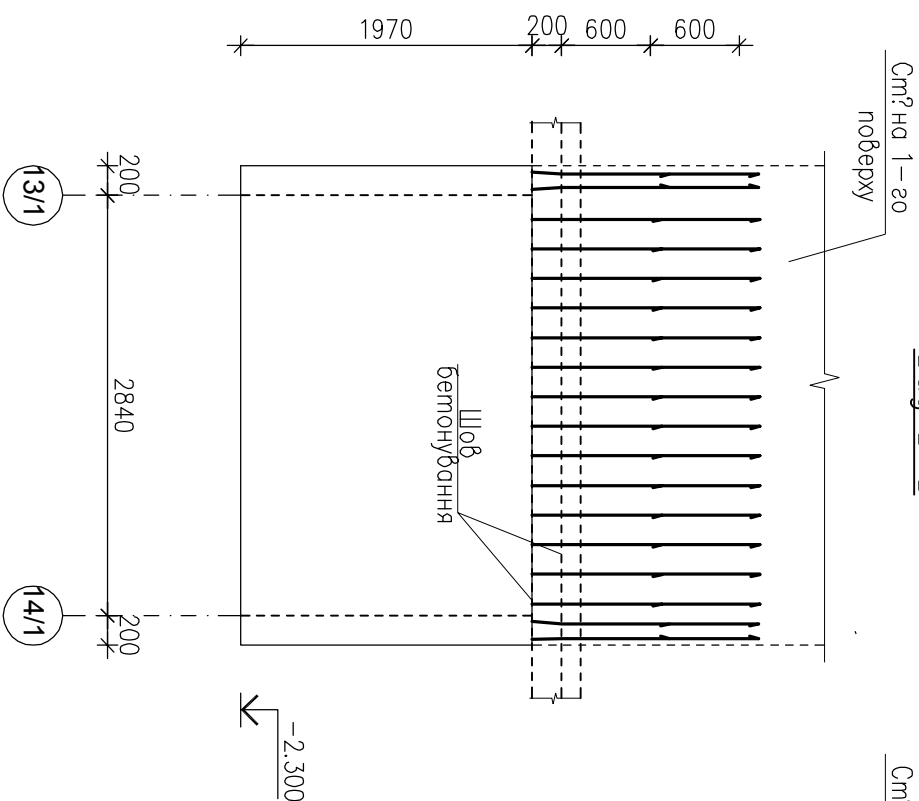

Bug B-B

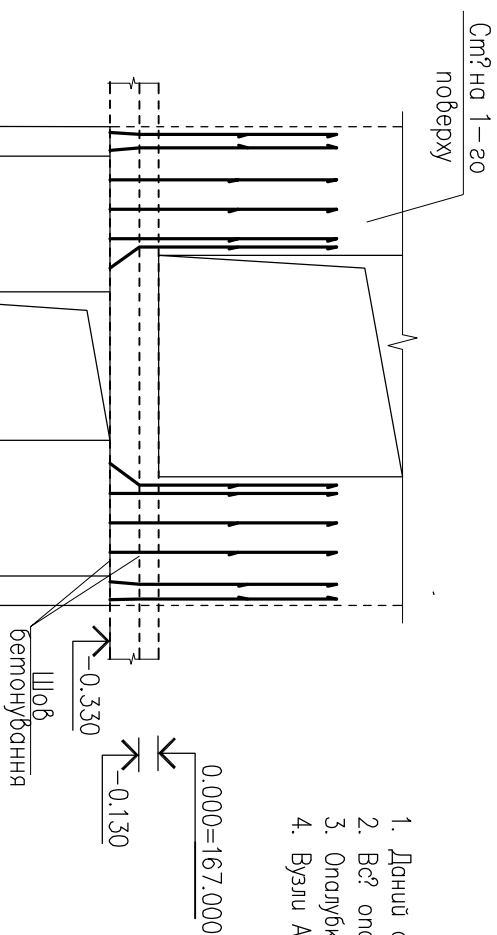


1. Даний аркуш розглядають разом з аркушем КБ-31.
2. Вє? опалубн?, арматурн? та бетонн? роботи вести зє?дно ДБН В.2.6-98:2009 та ДБН А.3.2-2-2009.
3. Опалубку зн?мати н?ця досягнення бетоном 70% проектн? м?цност?.
4. Вузли А та Б буд. аркуш КБ-31.

Інв. N ориг.	Підпис і дата	Замість інв. N

[illegible]

Інв. N ориг.	Підпис і дата	Замість інв. N

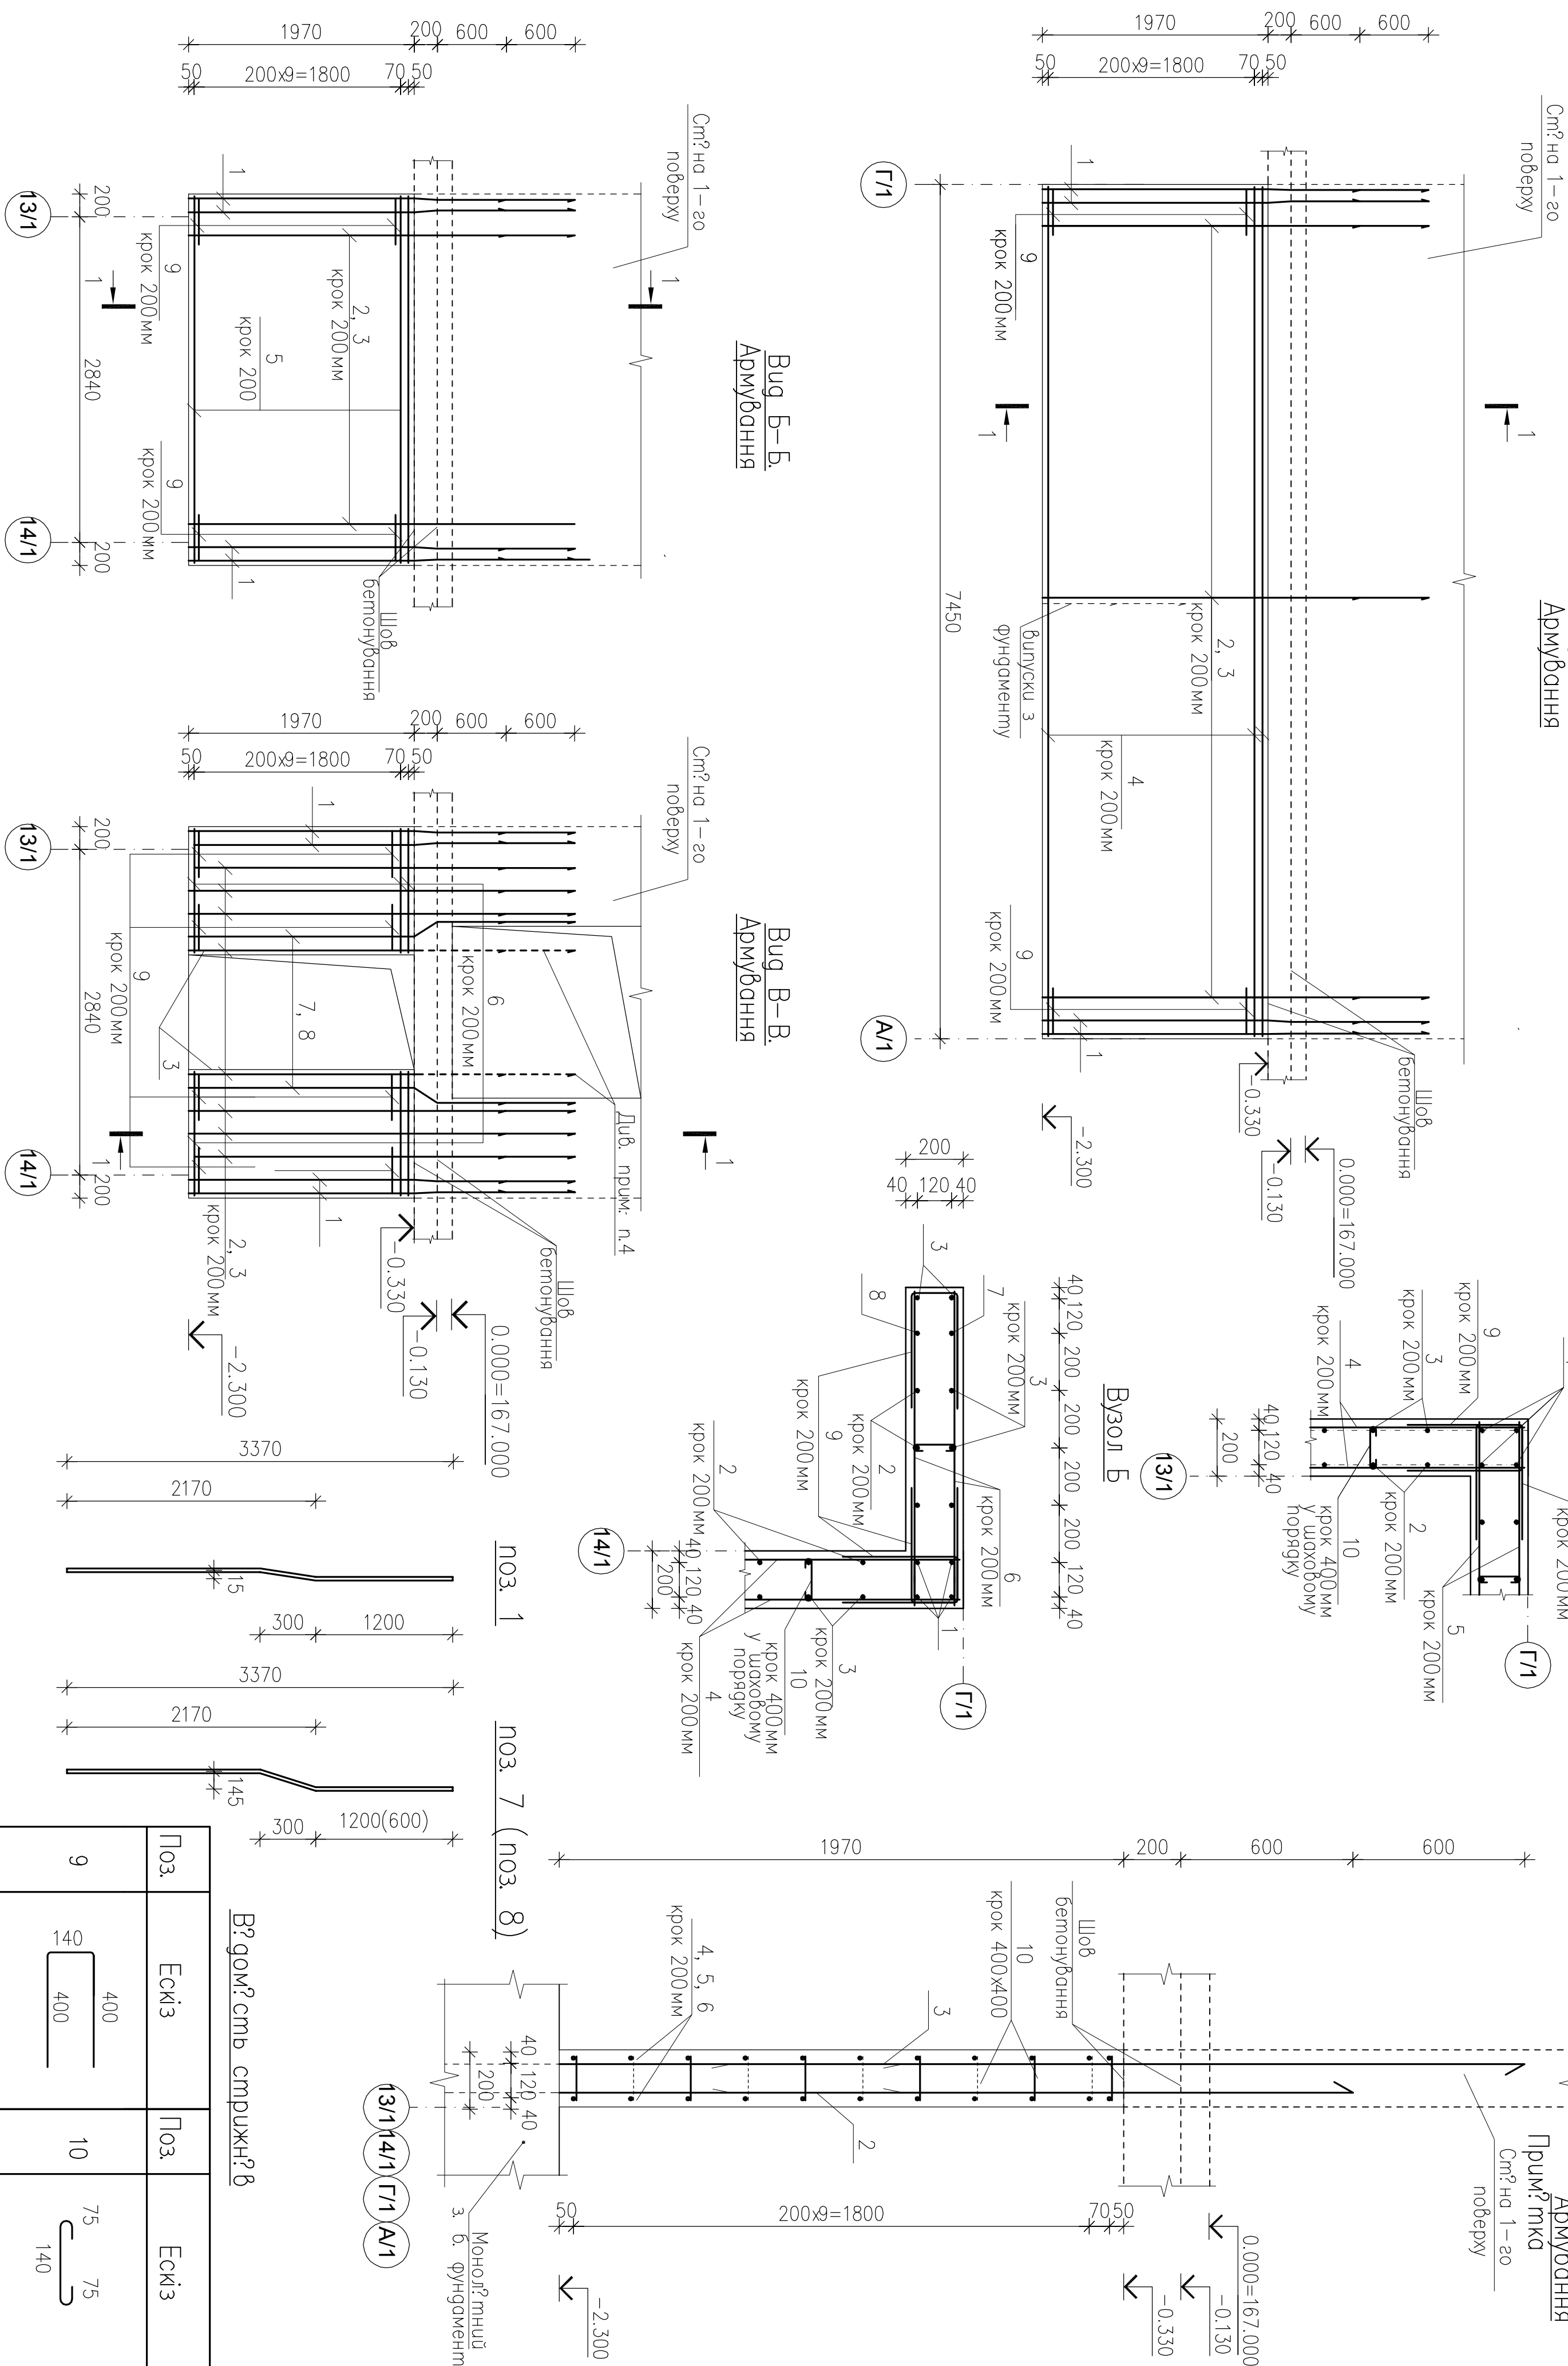


Шефур? кац? а на монол? тну стр? нку Стпм-1					
Поз	Позначення	Найменування	К? л.	Маса, ог., кг	
		Демол?			
1	ДСтV 3760: 2019	Ø12 А500С, L=3370мм	16	2.99	
2	ДСтV 3760: 2019	Ø12 А500С, L=2770мм	84	2.46	
3	ДСтV 3760: 2019	Ø12 А500С, L=3370мм	88	2.99	
4	ДСтV 3760: 2019	Ø12 А500С, L=7400мм	22	6.57	
5	ДСтV 3760: 2019	Ø12 А500С, L=3200мм	22	2.84	
6	ДСтV 3760: 2019	Ø12 А500С, L=1080мм	44	0.96	
7	ДСтV 3760: 2019	Ø12 А500С, L=3370мм	2	2.99	
8	ДСтV 3760: 2019	Ø12 А500С, L=2770мм	2	2.46	
9	ДСтV 3760: 2019	Ø12 А500С, L=940мм	110	0.84	
10	ДСтV 3760: 2019	Ø8 А240С, L=290мм	150	0.12	
		Момер? али			
		Бетон класс С20/25, м3	7.75		


Марка элементу	Вуробу аргументуи?				
	Аргументуи кинсу				Всорозо
	A240C		A500C		
	ДЦУ 3/60: 2019		ДЦУ 3/60: 2019		
	ø8	Всорозо	ø12	Всорозо	
Смм-1	18.0	18.0	870.2	870.2	880.2

- [illegible]

[illegible]

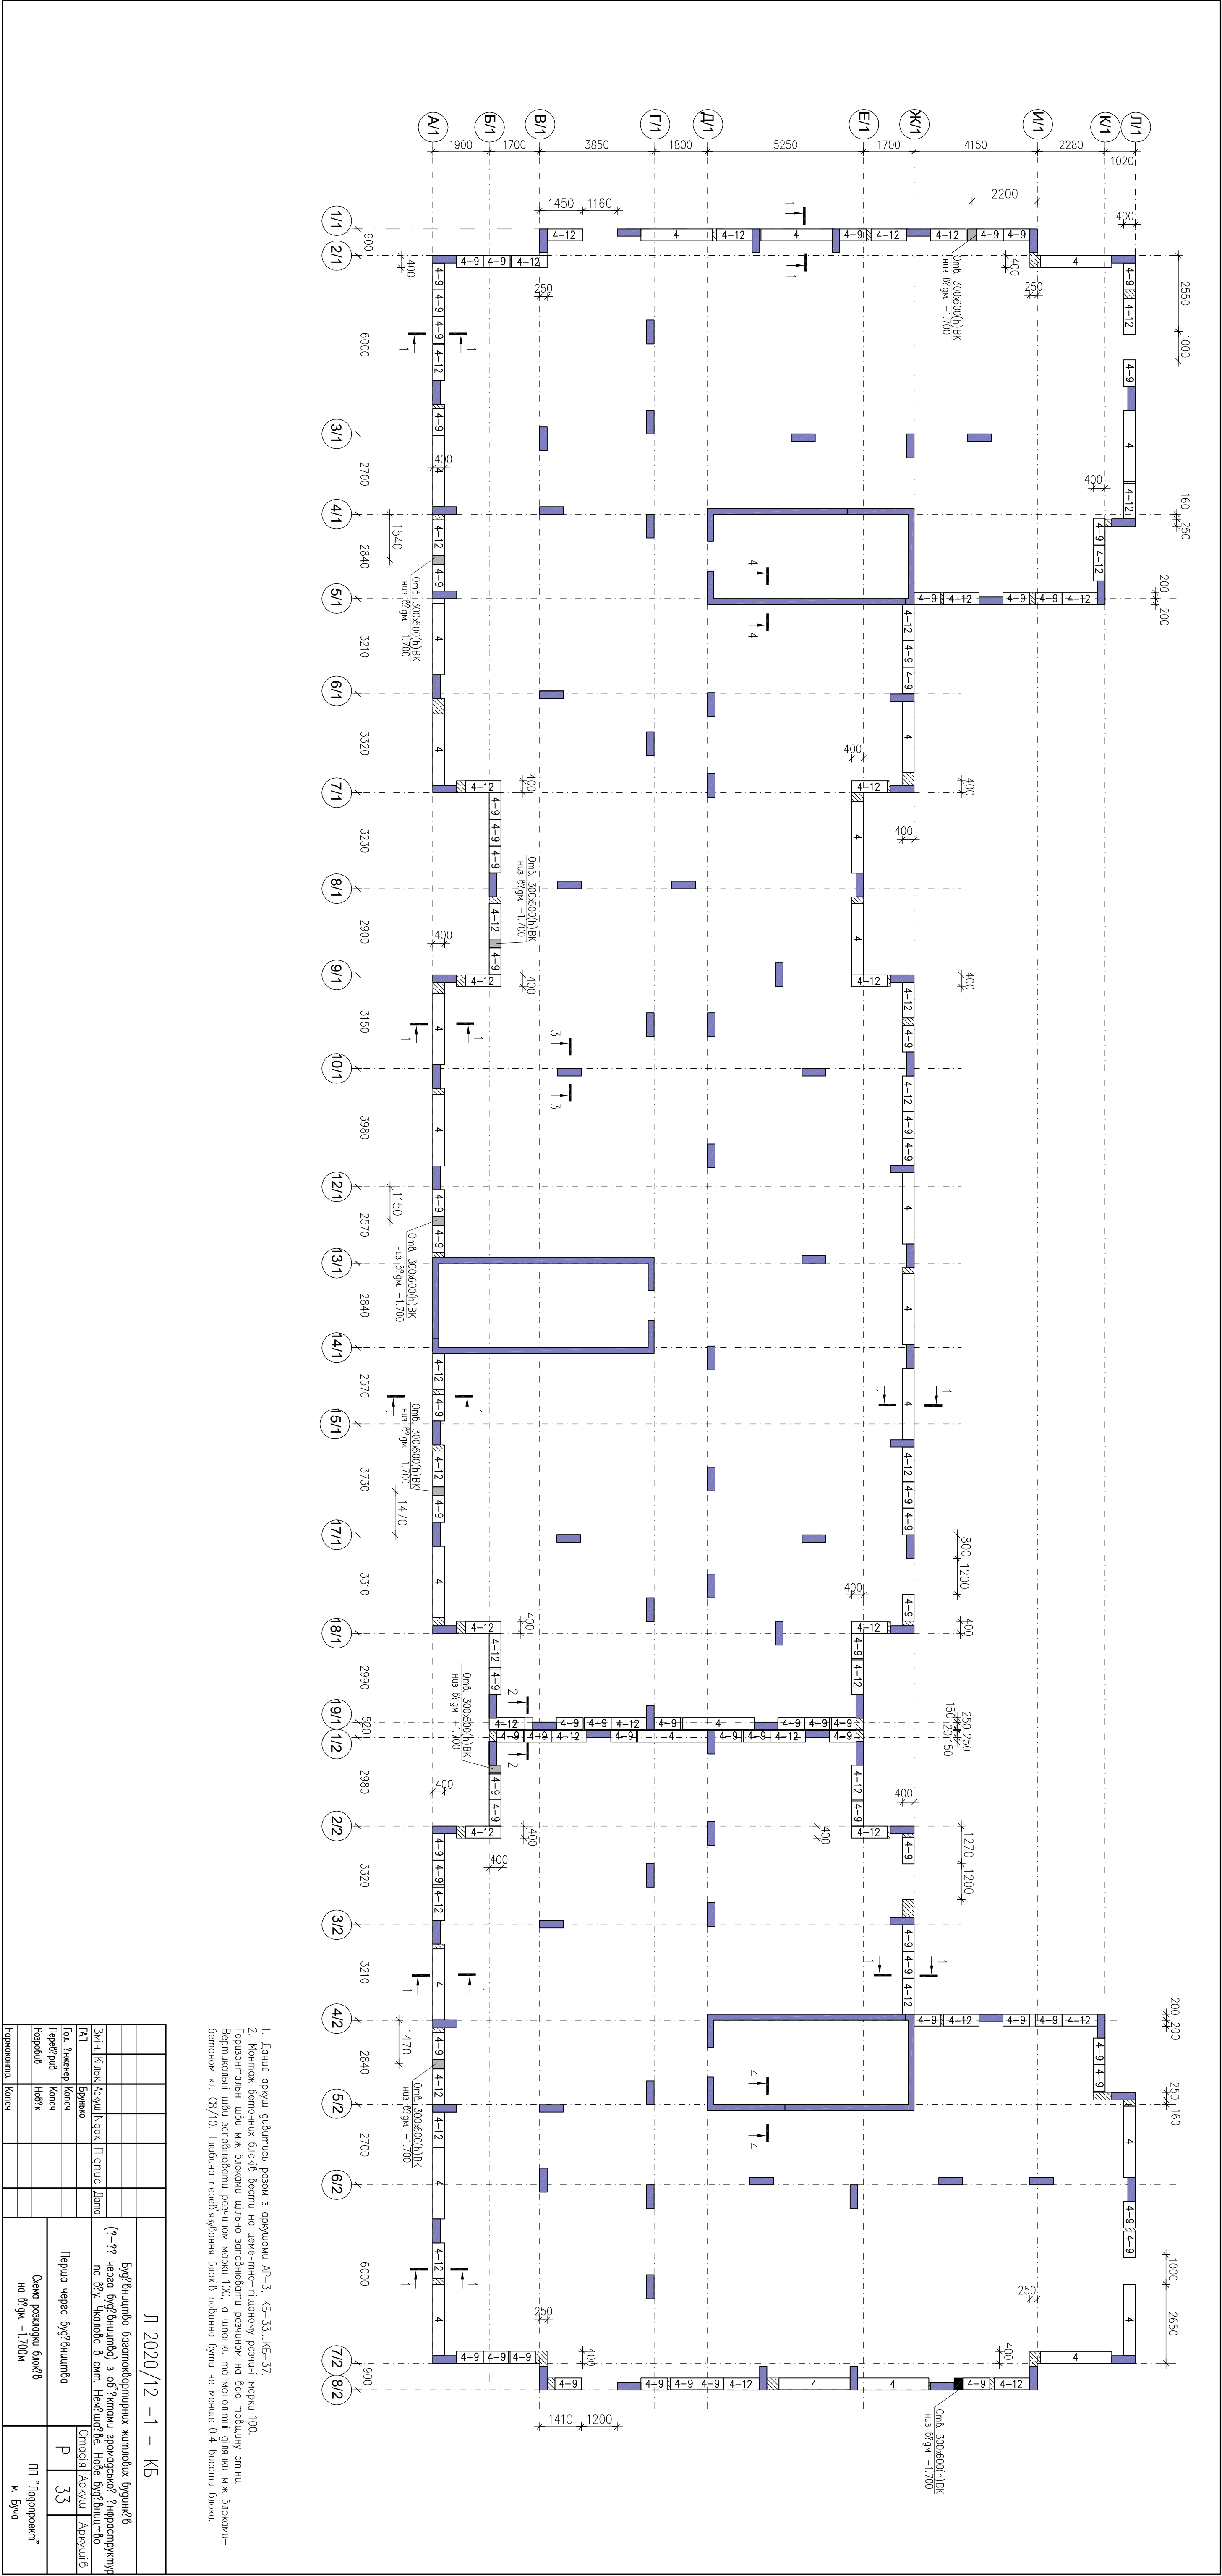







Інв. N орг.	Підпис і дата	Замість інв. N

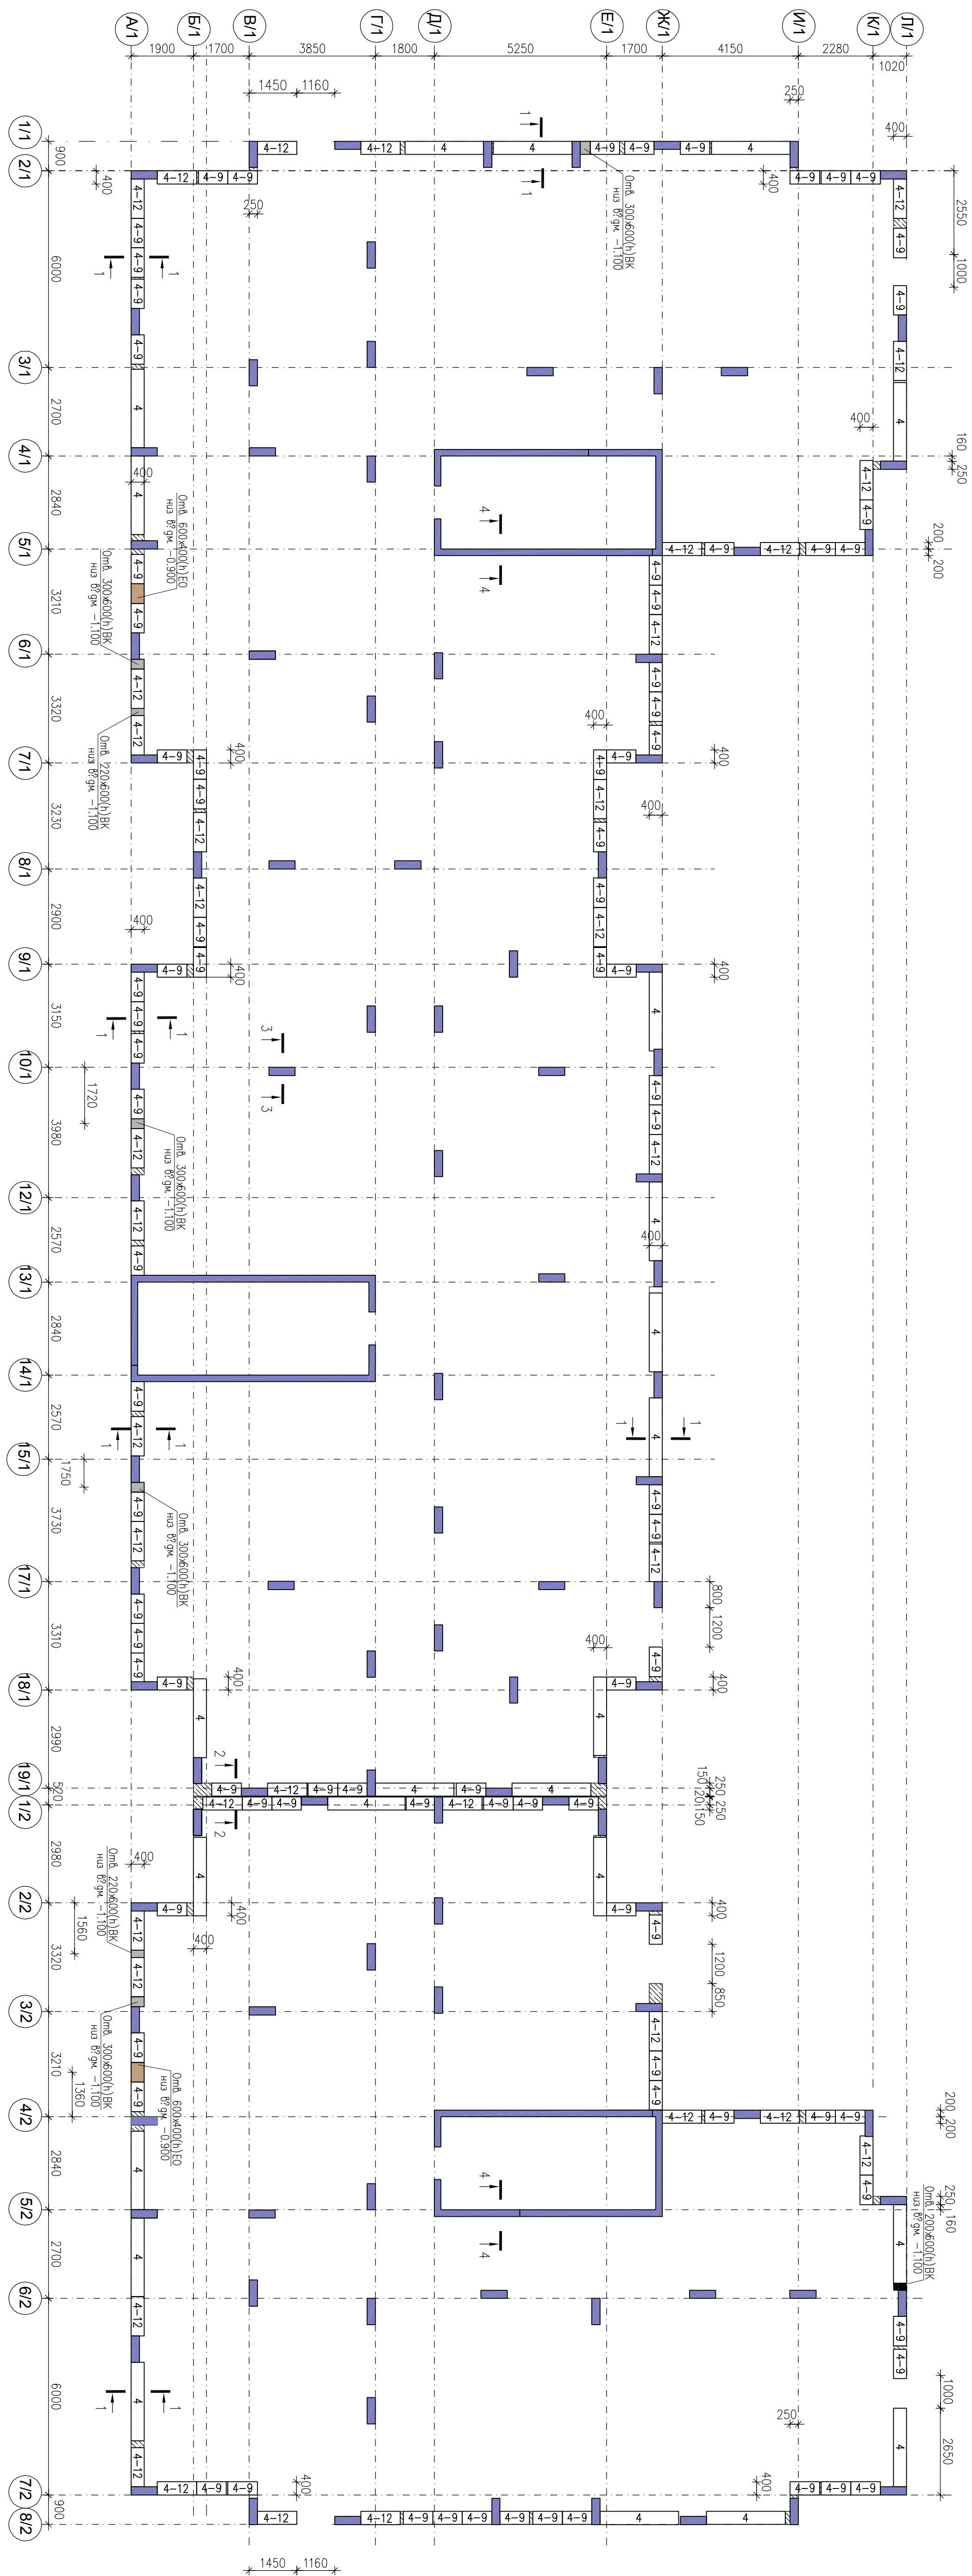

1. Други доповіді з розв'язування завдань: АР–33, КР–37.
2. Можливо, вимоги щодо вступу на інженерно-лінійний розряд моряки 100. Грошове стимулювання для цих блоків швидко задовольняє розширення на воді поштовху стінки.
3. Величезний швидкий заповнювач розширення моряки 100, оскільки такі моніторингові дії можна виконувати в межах 0,5–10. Існуючі передбачення щодо подальшого зростання не менше 0,5–10 величезного блоку.




[illegible]

Рангбалка Рм-1. Опалубне креслення

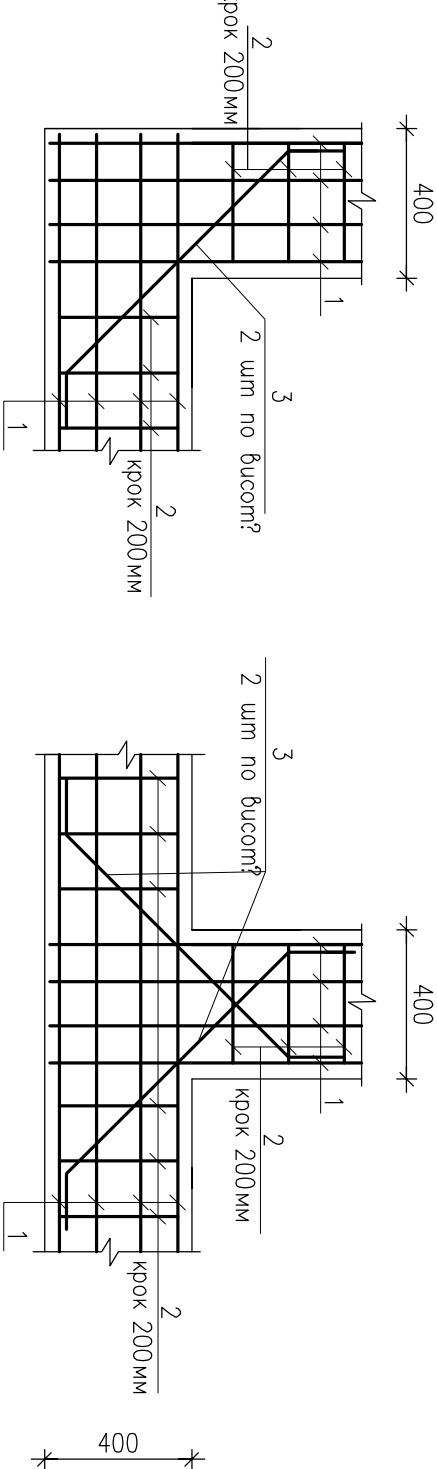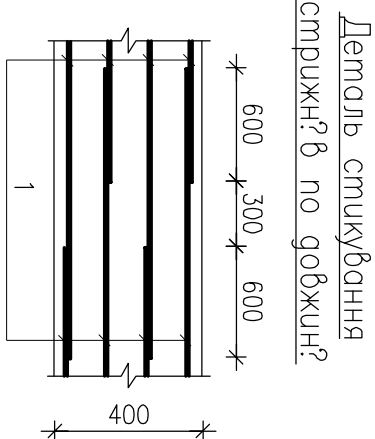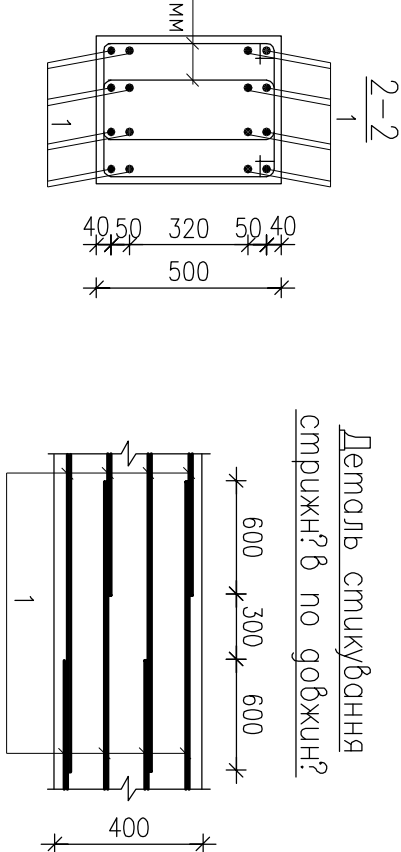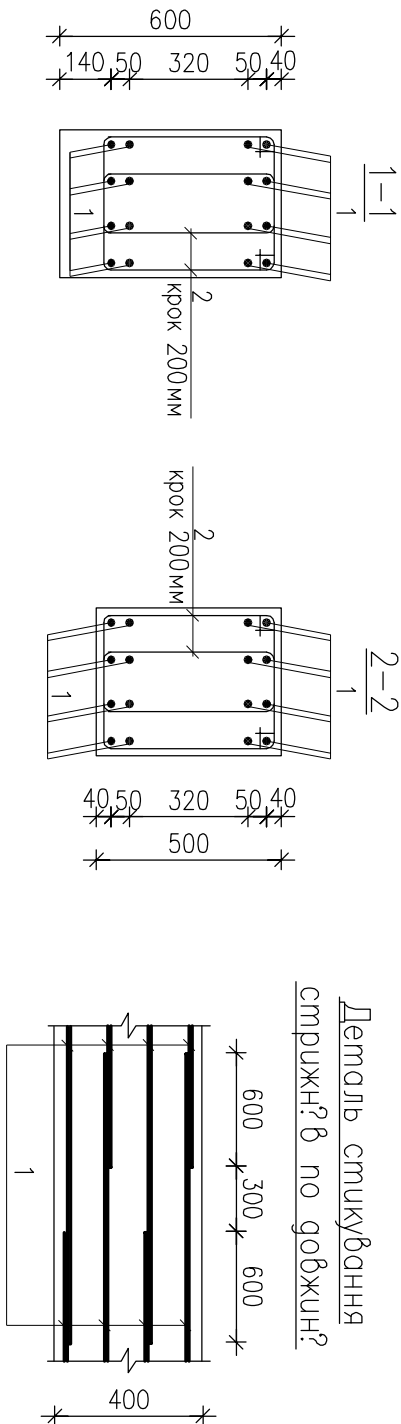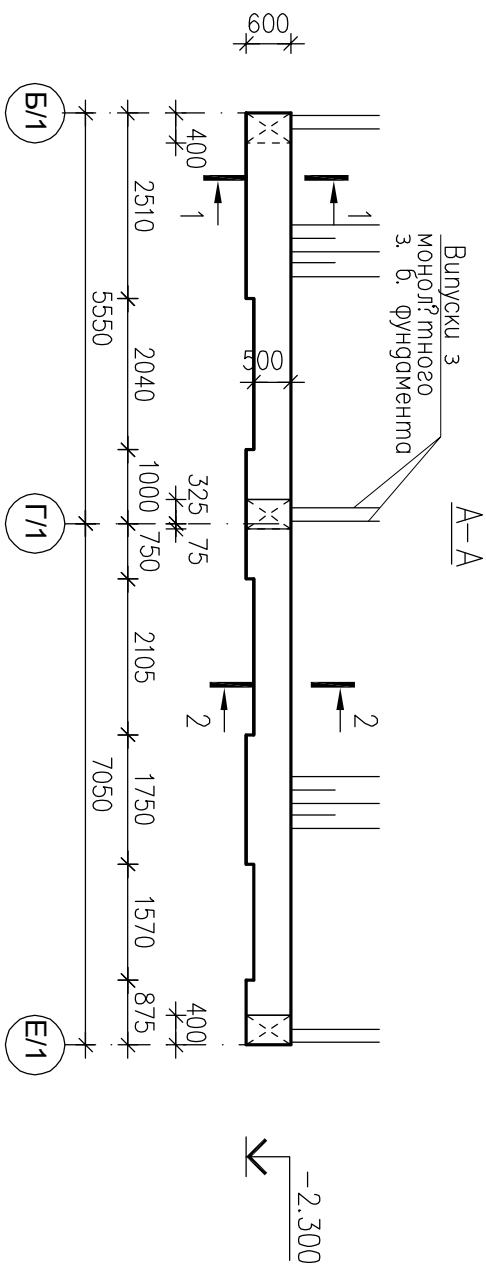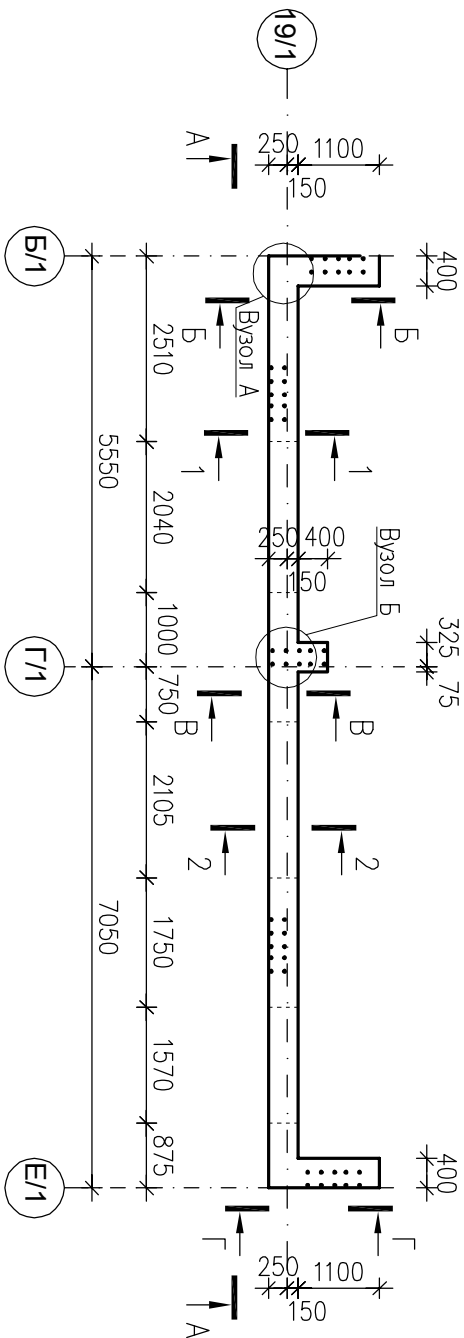

Специфікація на рангбалку Рм-1

Марка поз.	Позначення	Найменування	К ² л.	Маса ог, кг	Примітки
1	ДСТУ 3760:2019	Ø12 А500С, Lзаг=280.0м	-	0.89	Всього 250.0 кг
2	ДСТУ 3760:2019	Ø8 А240С, L=1470мм	156	0.58	
3	ДСТУ 3760:2019	Ø12 А500С, L=1200мм	8	1.07	
		Бетон кл. С16/20,	м3	3.45	

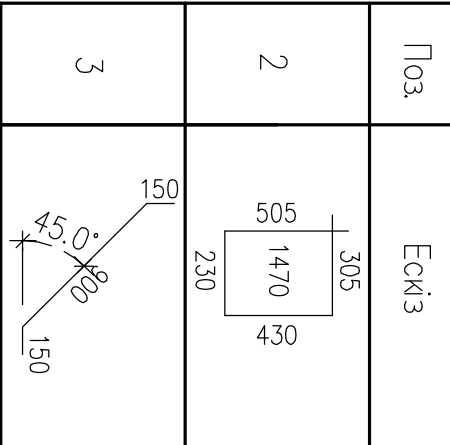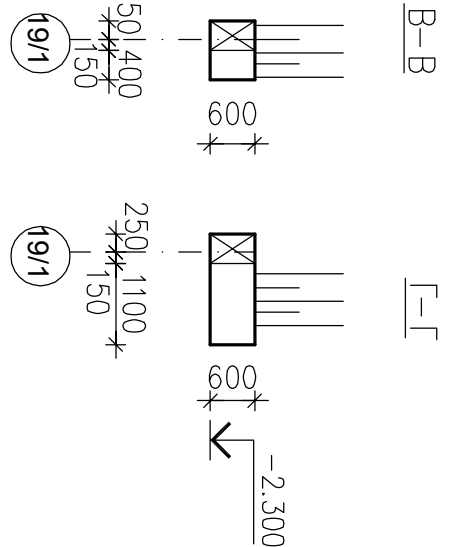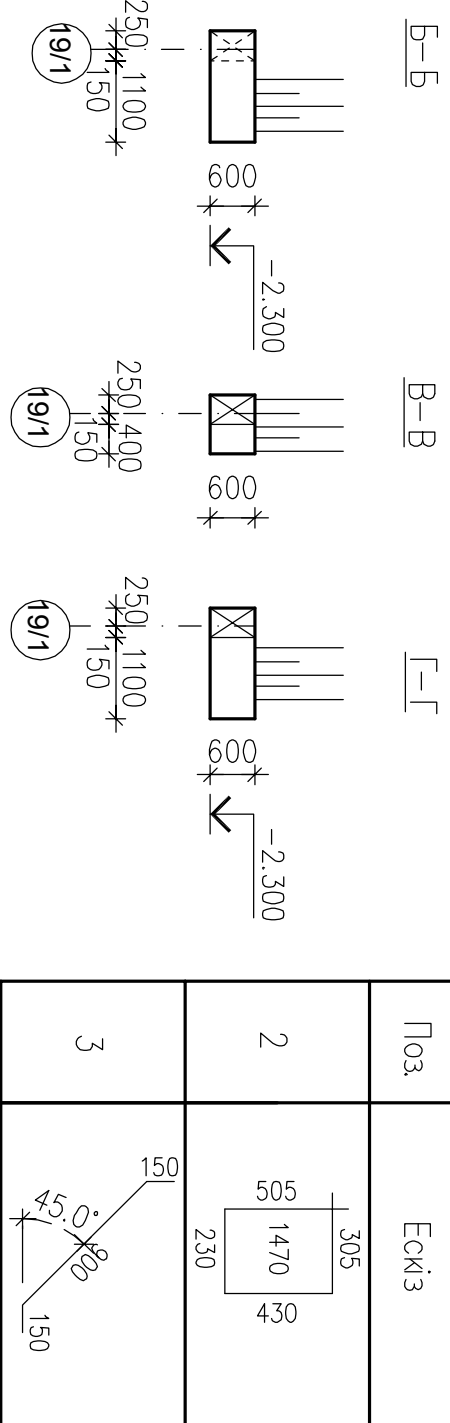





Всього сть витрати сталі, кг

Марка елемента	Вироби арматурні		
	Арматура класу		Всього
	А240С	А500С	
Рм-1	ДСТУ 3760:2019	ДСТУ 3760:2019	
	Ø8	Всього	Всього
	90.5	90.5	258.6
			258.6
			349.1



1. Даний аркуш розглядати разом с аркушами КБ-3 та КБ-8.
2. Всі опалубні, арматурні та бетонні роботи вести згідно ДБН В.2.6-98:2009 та ДБН А.3.2-2-2009.
3. Опалубку знїмати після досягнення бетоном 70% проектної міцності.
4. Розміри хомути вказані по внутрішньому контуру.
5. Поздовжню арматуру (поз. 1) розкладати вразбіжку, в одному перерізі стикувати не більше половини всіх стержнів (див. деталь на даному аркуші).

Л 2020/12 -1 - КБ			
Будівництво багатоквартирних житлових будинків (?-?? черга будівництва) з об'єктами громадської інфраструктури по вул. Чкалова в смт. Немішів. Нове будівництво			
Перша черга будівництва		Сторія	Аркуш
Архитектур.		Р	36
Монолітна з б. рангбалка Рм-1		ПП "Ладпроект" м. Буча	

Рангобалка Рм-2. Опалубне креслення

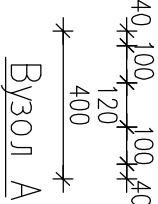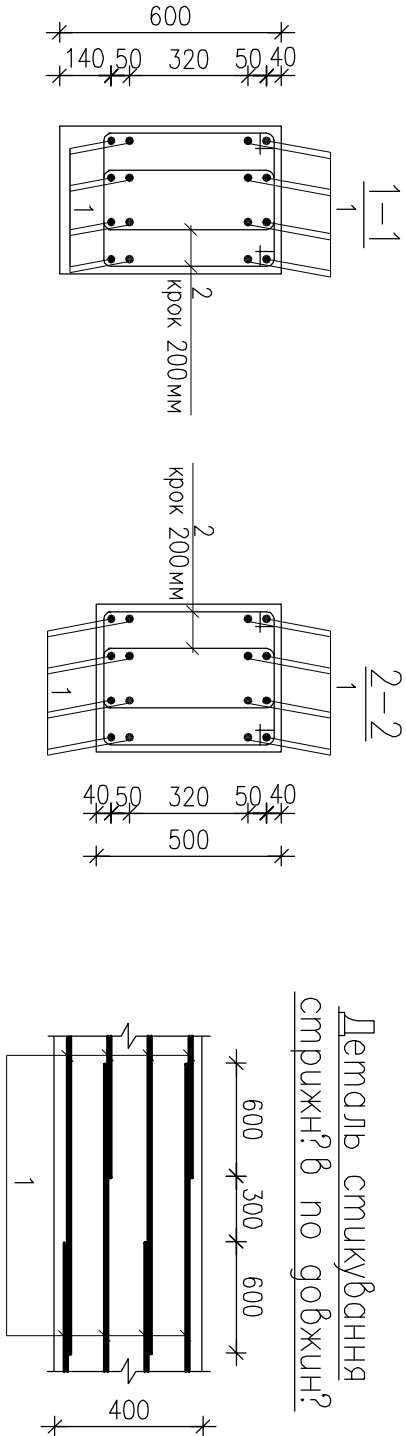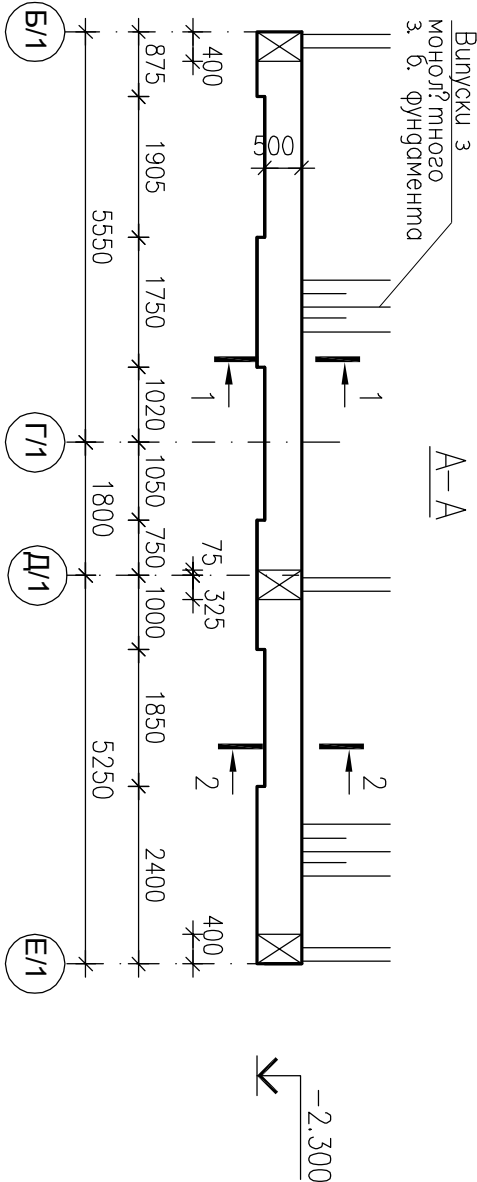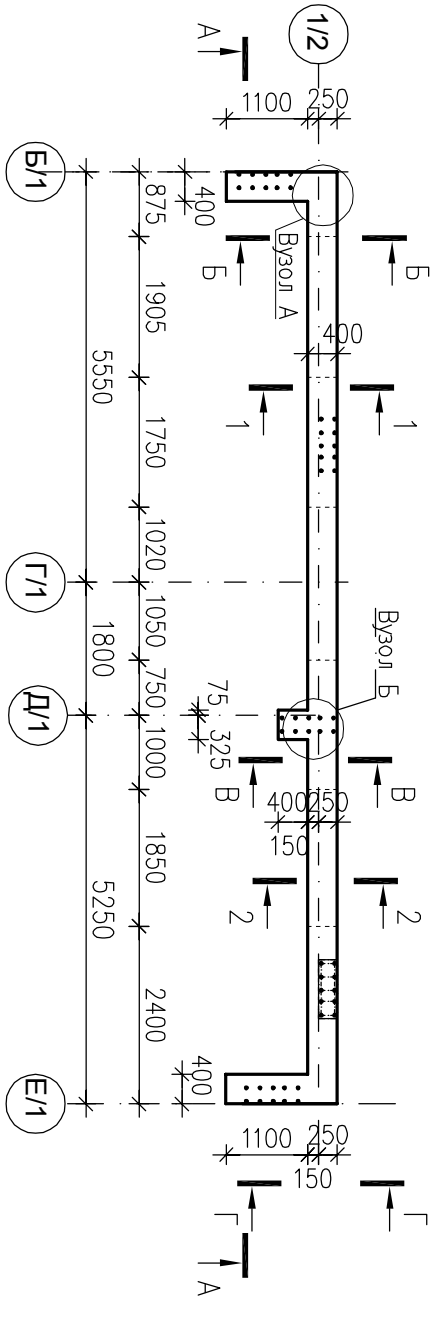




Вузел А

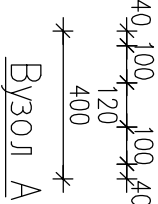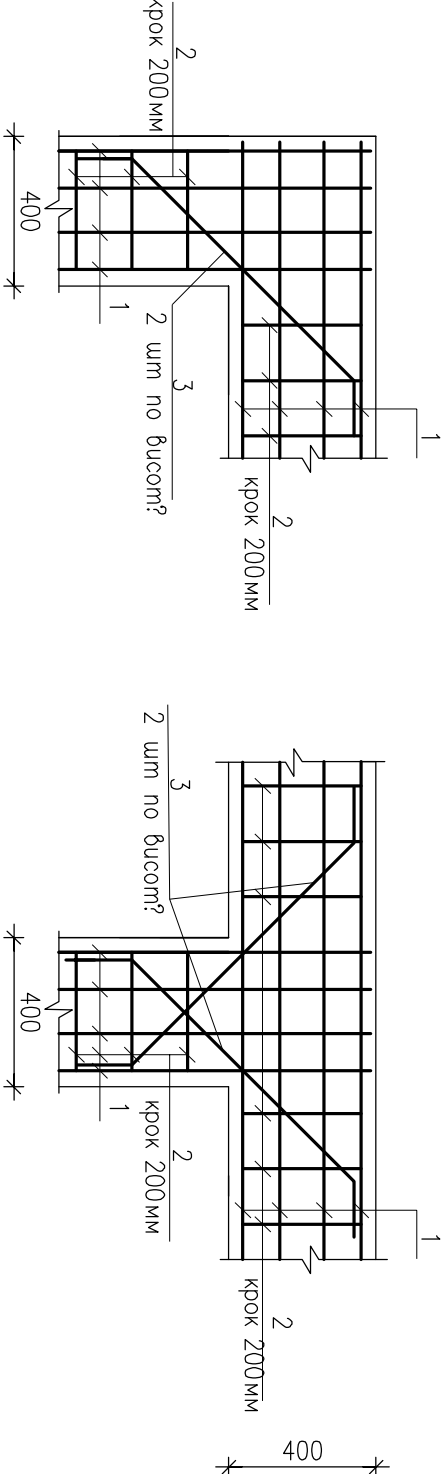

Вузел Б

Спецификация на рангобалку Рм-2

Марка поз.	Позначення	Найменування	К ² л.	Маса ог, кг	Примітки
1	ДСТУ 3760:2019	Ø12 А500С, L _{заг} =280.0м	-	0.89	Всього 250.0 кг
2	ДСТУ 3760:2019	Ø8 А240С, L=1470мм	144	0.58	
3	ДСТУ 3760:2019	Ø12 А500С, L=1200мм	8	1.07	
		Бетон кл. С16/20,	м ³	3.4	

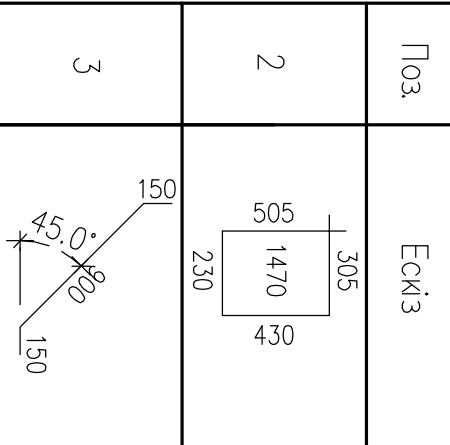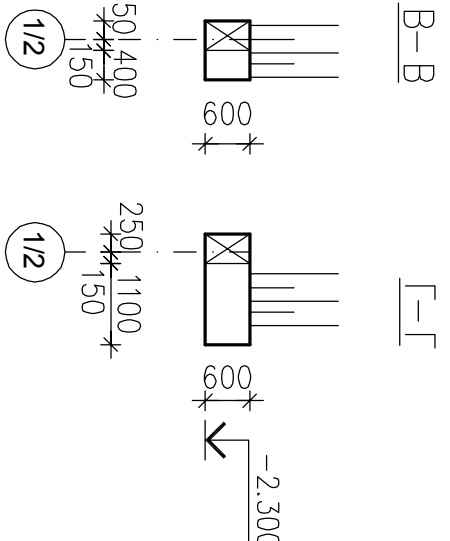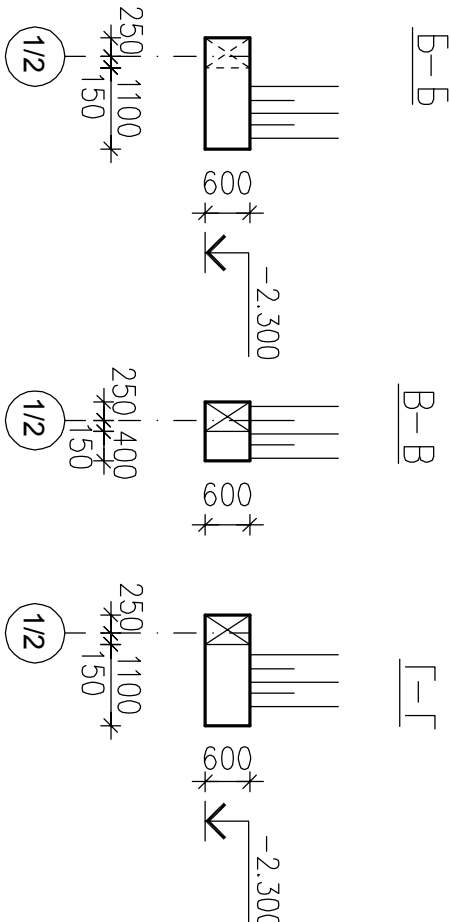

Всього: 349.1


Марка елемента	Вироби арматурні			
	Арматура класу		Всього	
	ДСТУ 3760:2019	ДСТУ 3760:2019	Всього	Всього
Рм-2	90.5	90.5	258.6	349.1

- Даний аркуш розглядати разом з аркушами КБ-3 та КБ-8.
- Всі опалубні, арматурні та бетонні роботи вести згідно ДБН В.2.6-98:2009 та ДБН А.3.2-2-2009.
- Опалубку знімати після досягнення бетоном 70% проектної міцності.
- Розміри хомутиків вказані по внутрішньому контуру.
- Поздовжню арматуру (поз. 1) розкладати вразбіжку, в одному перерізі стикувати не більше половини всіх стержнів (див. деталь на даному аркуші).

Л 2020/12 -1 - КБ			
Будівництво багатоквартирних житлових будинків (?-?? черга будівництва) з об'єктами громадської інфраструктури по вул. Чкалова в смт. Немішів. Нове будівництво			
Перша черга будівництва		Сторінка	Аркуш
Монолітна з б. рангобалка Рм-2		Р	37
Нормоконтр.		ПП "Ладопроєкт" м. Буча	


[illegible]

			Погоджено:		
			Фадєєв О.В.	Петрова Л.В.	
Інв. N ориг.	Підпис і дата	Замість інв. N	Фадєєв В.М.	Горова О.В.	
			Фадєєв Е.С.	Затул'я В.М.	

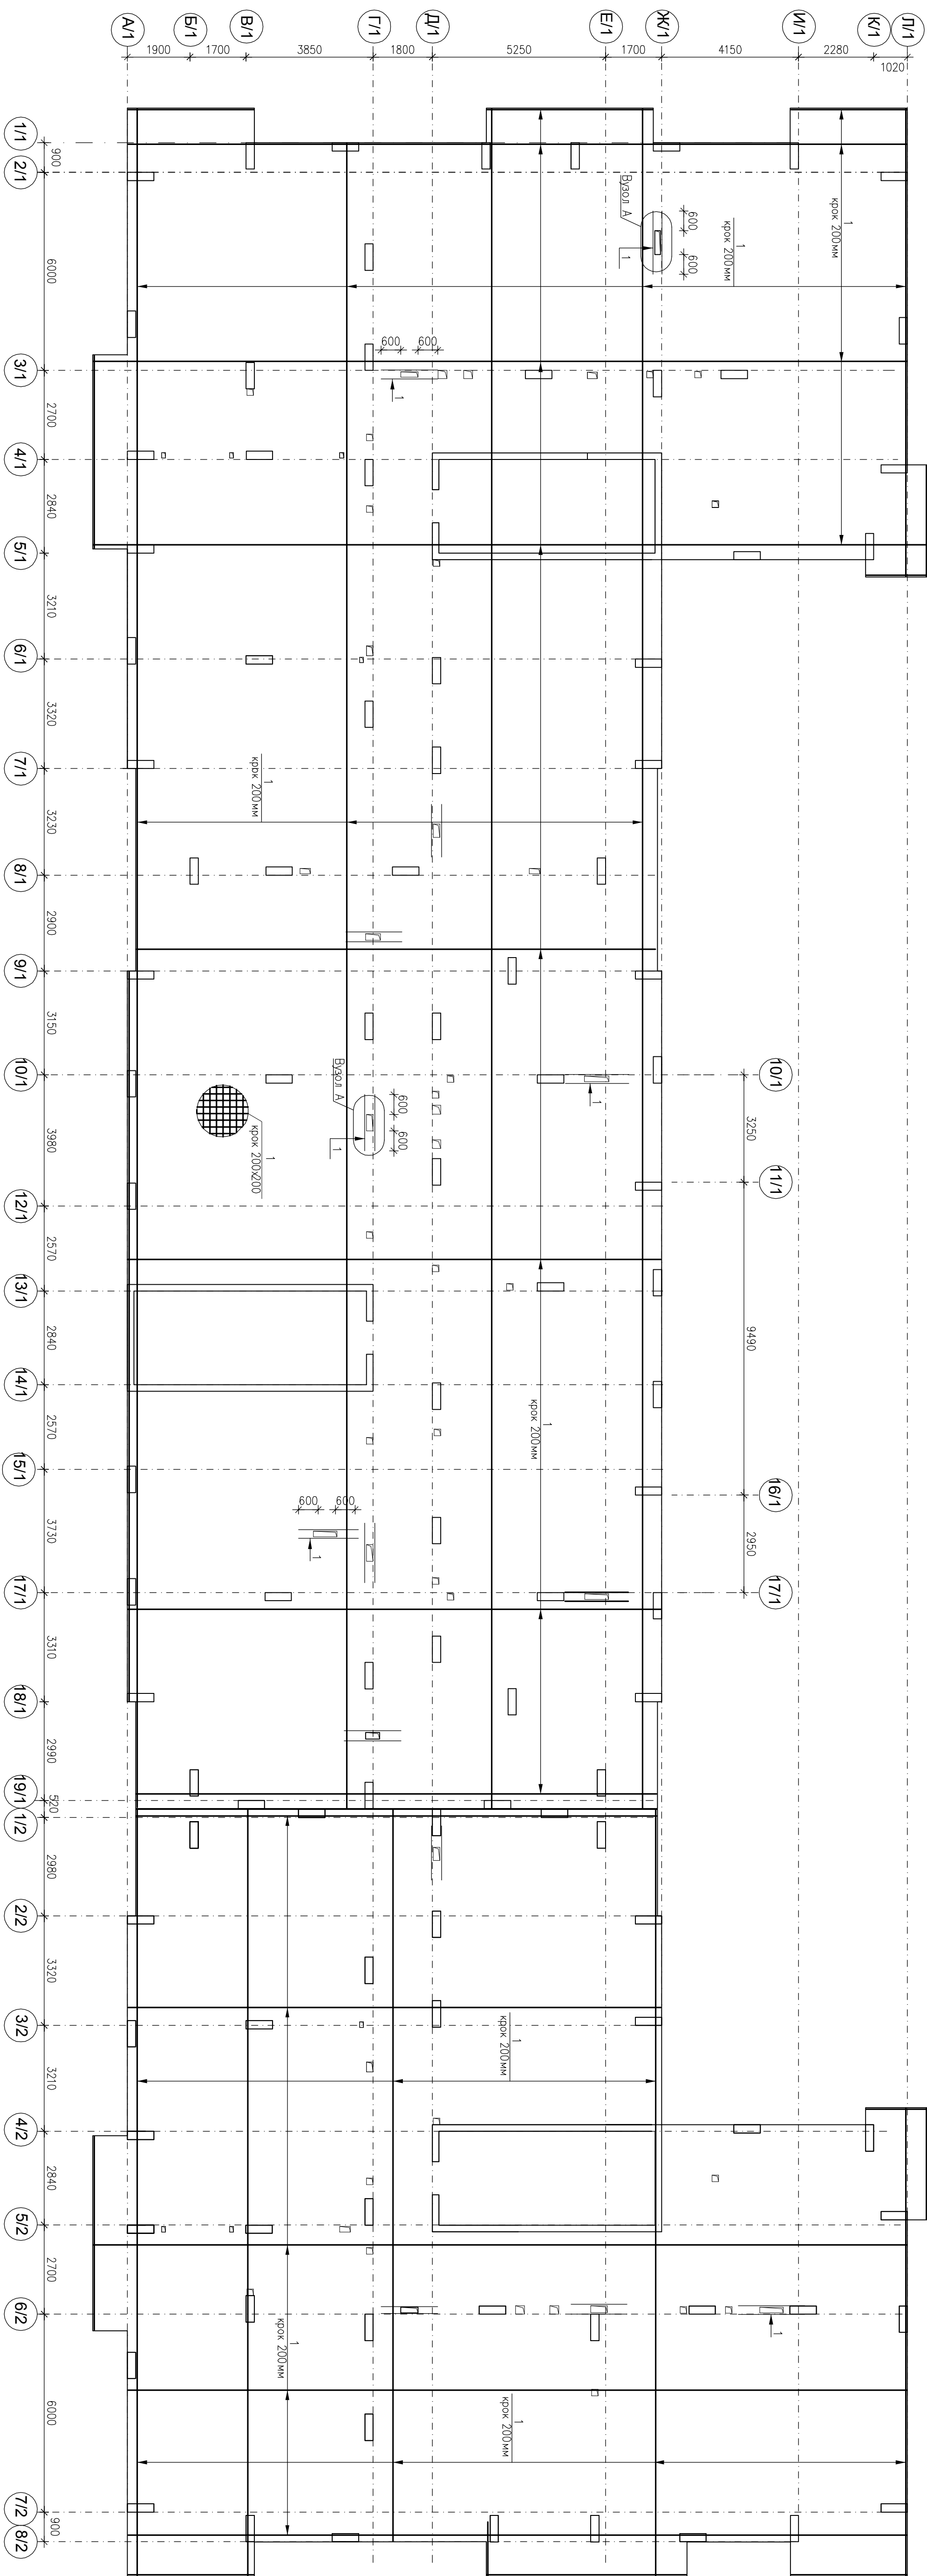

№3	№3	№3	№3	№3
2	10	12	13	

В: дом? сть стужн? в

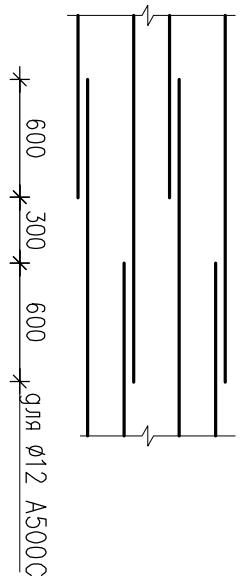
[illegible]

- [illegible]


[illegible]

Зоны усиленного армирования
верхнюю? арматуры (поз. 3...8)),

Зона усиленного армирования
верхней? арматуры (поз. 9)

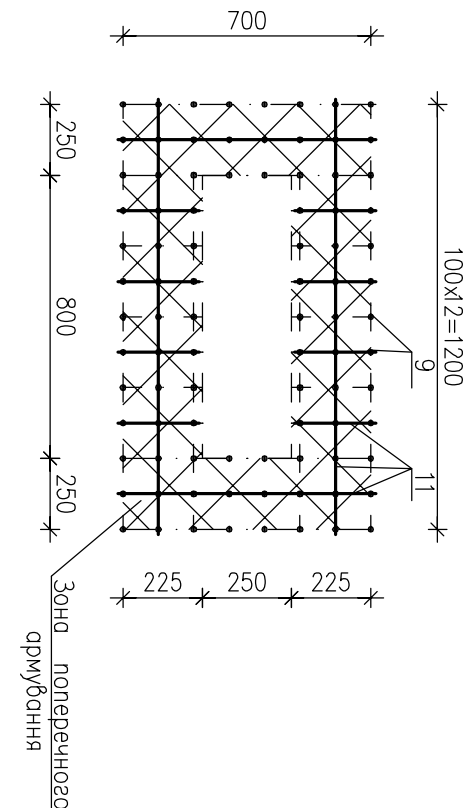[illegible]

Інв. N опус	Пісгус і gamma	Застос. інв. N
Марка розз	Позначення	Найменування
1	ДСТУ 3760:2019	Клінок
2	ДСТУ 3760:2019	ДСТУ 3760:2019
13	ДСТУ 3760:2019	ДСТУ 3760:2019
14	ДСТУ 3760:2019	ДСТУ 3760:2019
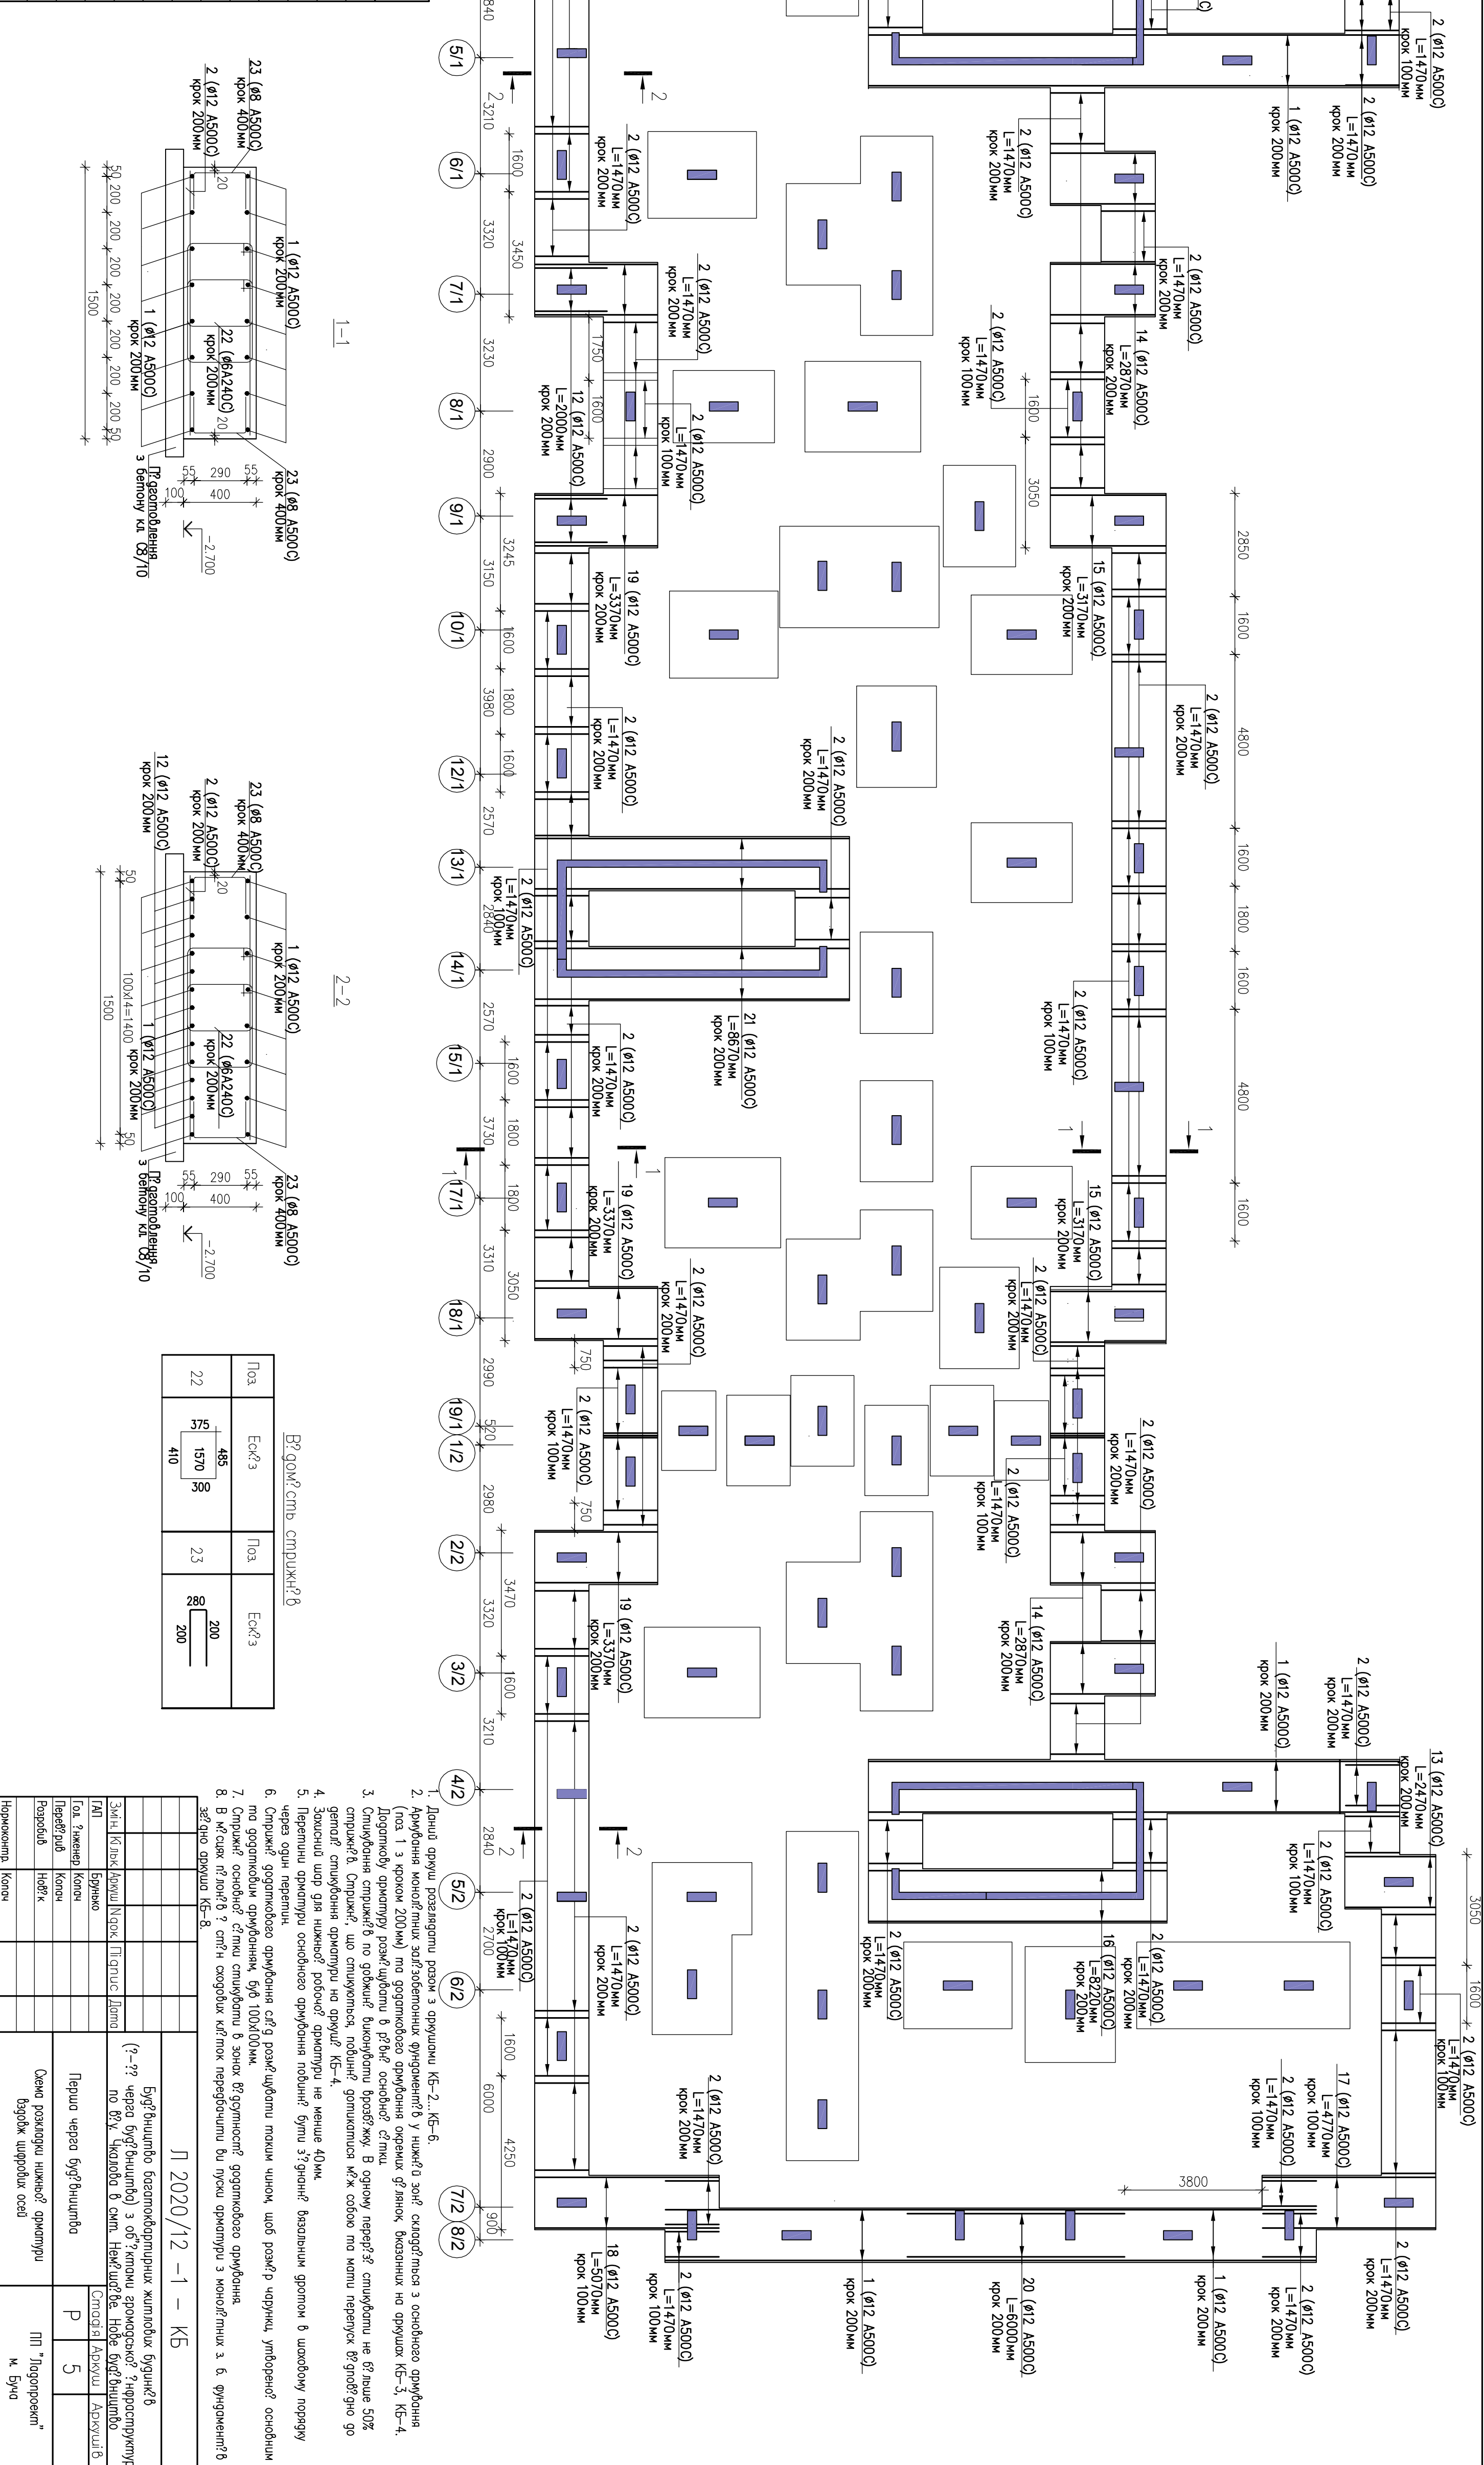


Інв. N опус	Пісгус і gamma	Застос. інв. N
1	ДСТУ 3760:2019	Клінок
2	ДСТУ 3760:2019	ДСТУ 3760:2019
13	ДСТУ 3760:2019	ДСТУ 3760:2019
14	ДСТУ 3760:2019	ДСТУ 3760:2019
Інв. N опус	Пісгус і gamma	Застос. інв. N
1	ДСТУ 3760:2019	Клінок
2	ДСТУ 3760:2019	ДСТУ 3760:2019
13	ДСТУ 3760:2019	ДСТУ 3760:2019
14	ДСТУ 3760:2019	ДСТУ 3760:2019
Інв. N ориг.	Підпис і дата	Замість інв. N

Марка поз	Пояснения	Нормы/бонны	Класс	Масса од.кг	Прог- м.т/кг
1	ДСПУ 3760-2019	ø12 А500С, L=460,0м	—	500,0	
2	ДСПУ 3760-2019	ø12 А500С, L=1470мм	6-45	1.31	
13	ДСПУ 3760-2019	ø16 А500С, L=2470мм	15	2.19	
14	ДСПУ 3760-2019	ø12 А500С, L=2870мм	16	2.55	
15	ДСПУ 3760-2019	ø12 А500С, L=370мм	17	2.81	
16	ДСПУ 3760-2019	ø12 А500С, L=8200мм	16	7.30	
17	ДСПУ 3760-2019	ø12 А500С, L=4770мм	16	4.24	
18	ДСПУ 3760-2019	ø12 А500С, L=5070мм	16	4.50	
19	ДСПУ 3760-2019	ø12 А500С, L=3370мм	16	2.99	
20	ДСПУ 3760-2019	ø12 А500С, L=6000мм	14	5.33	
21	ДСПУ 3760-2019	ø12 А500С, L=8670мм	16	7.70	

1. Первый пункт развивает право в группах БС-2, БС-6, БС-7.
2. Анализируя конкретные доказательства правонарушений (в Удмуртии закон) акцентируется в основном нарушение пункта 1 статьи 107 УК РФ.
3. Сформулированы по данному критерию вопросы. В первом параграфе сформулированы не менее 50% вопросов, связанных с нарушением пункта 1 статьи 107 УК РФ, в основном по числу нарушений. В другом параграфе сформулированы вопросы по другим пунктам статьи 107 УК РФ.
4. Завершил свой шаг анализ работы, не менее 40%.
5. Препятствование созданию условий для работы группы 3-й очереди, выделением грамот в школах по порядку.

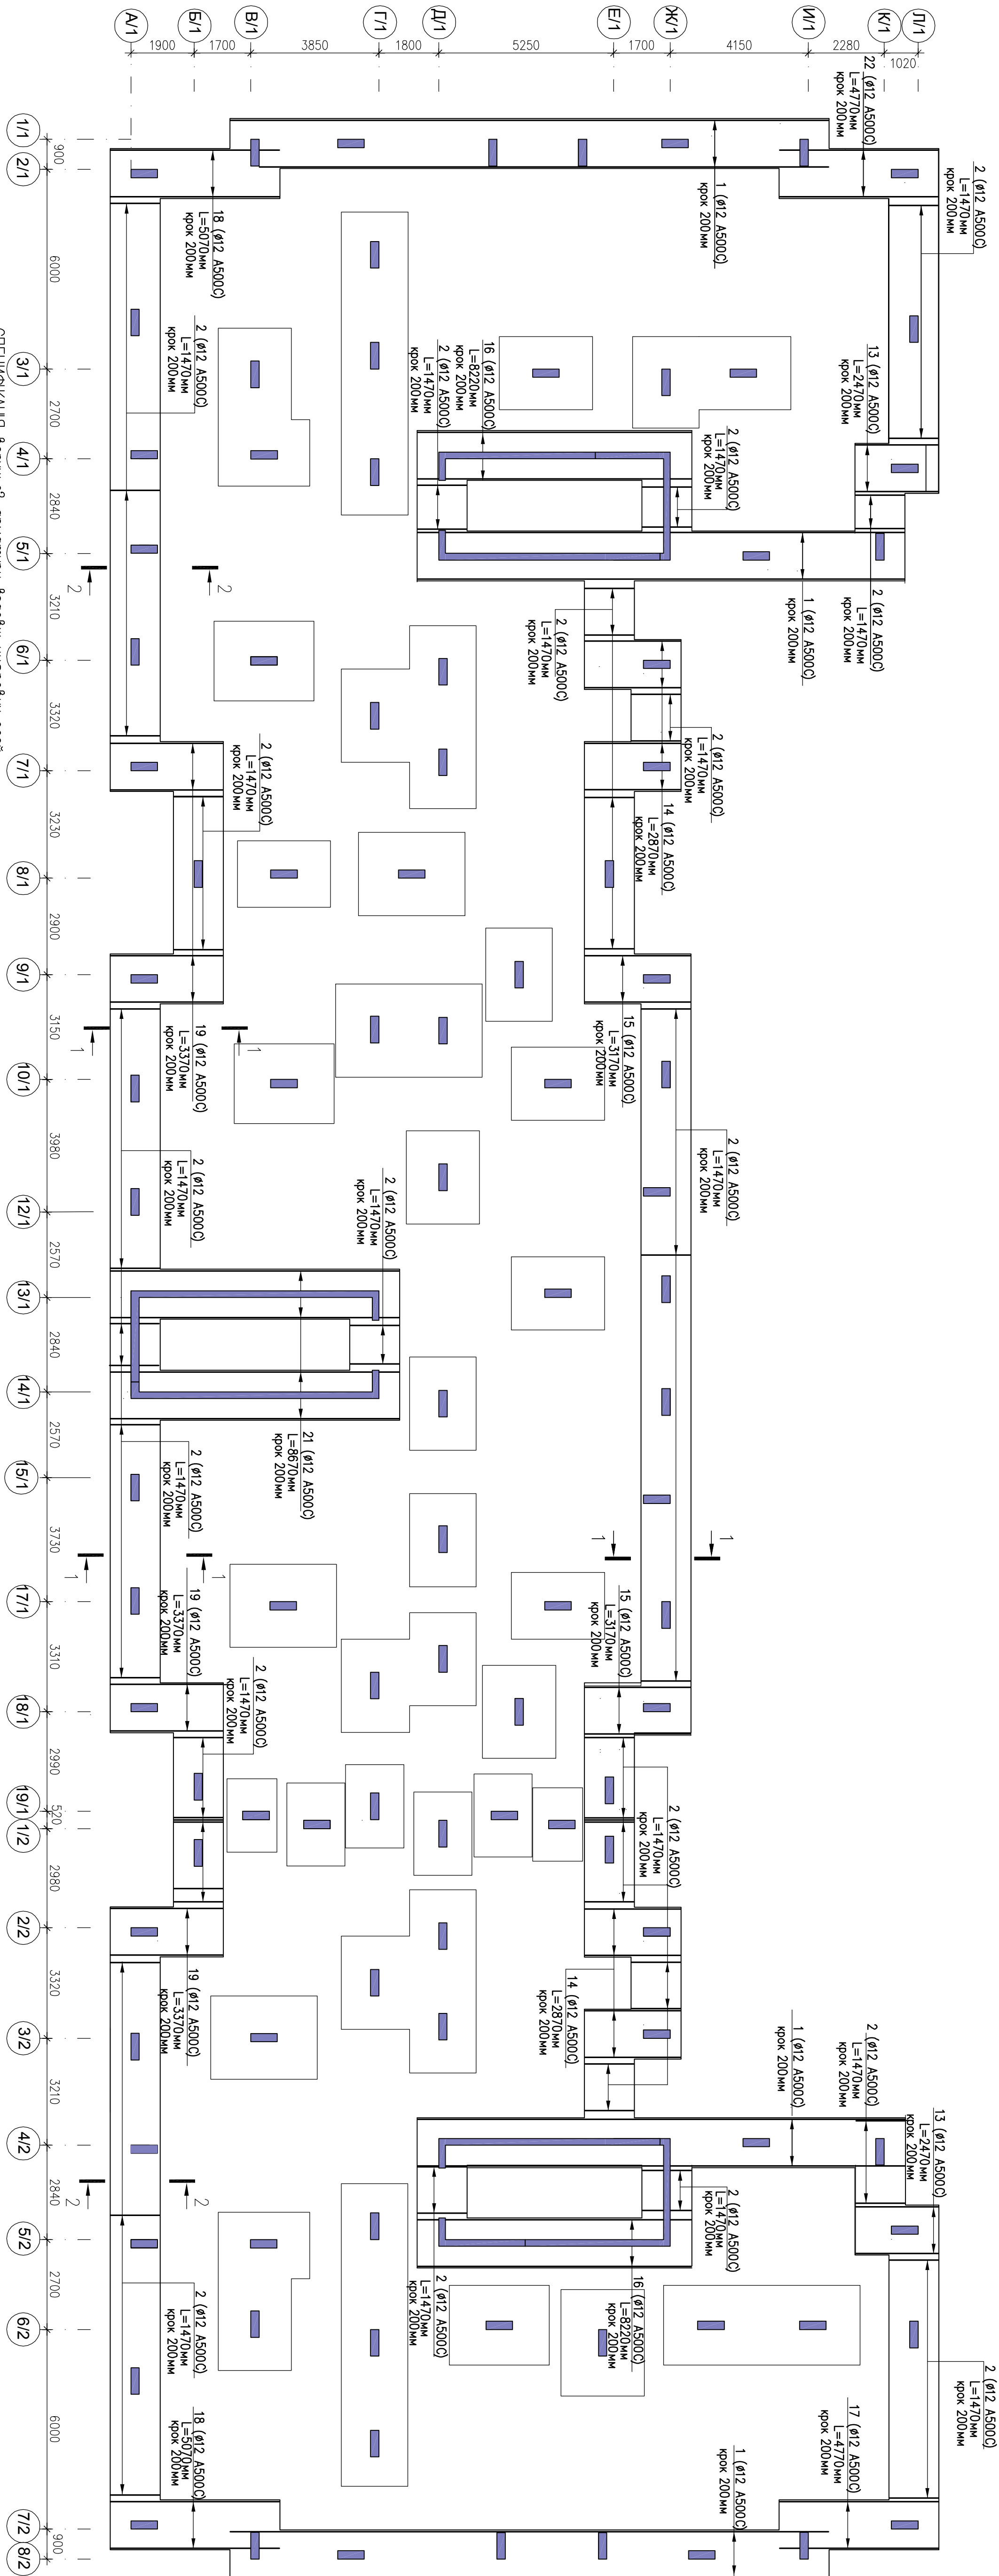[illegible]

By30J A

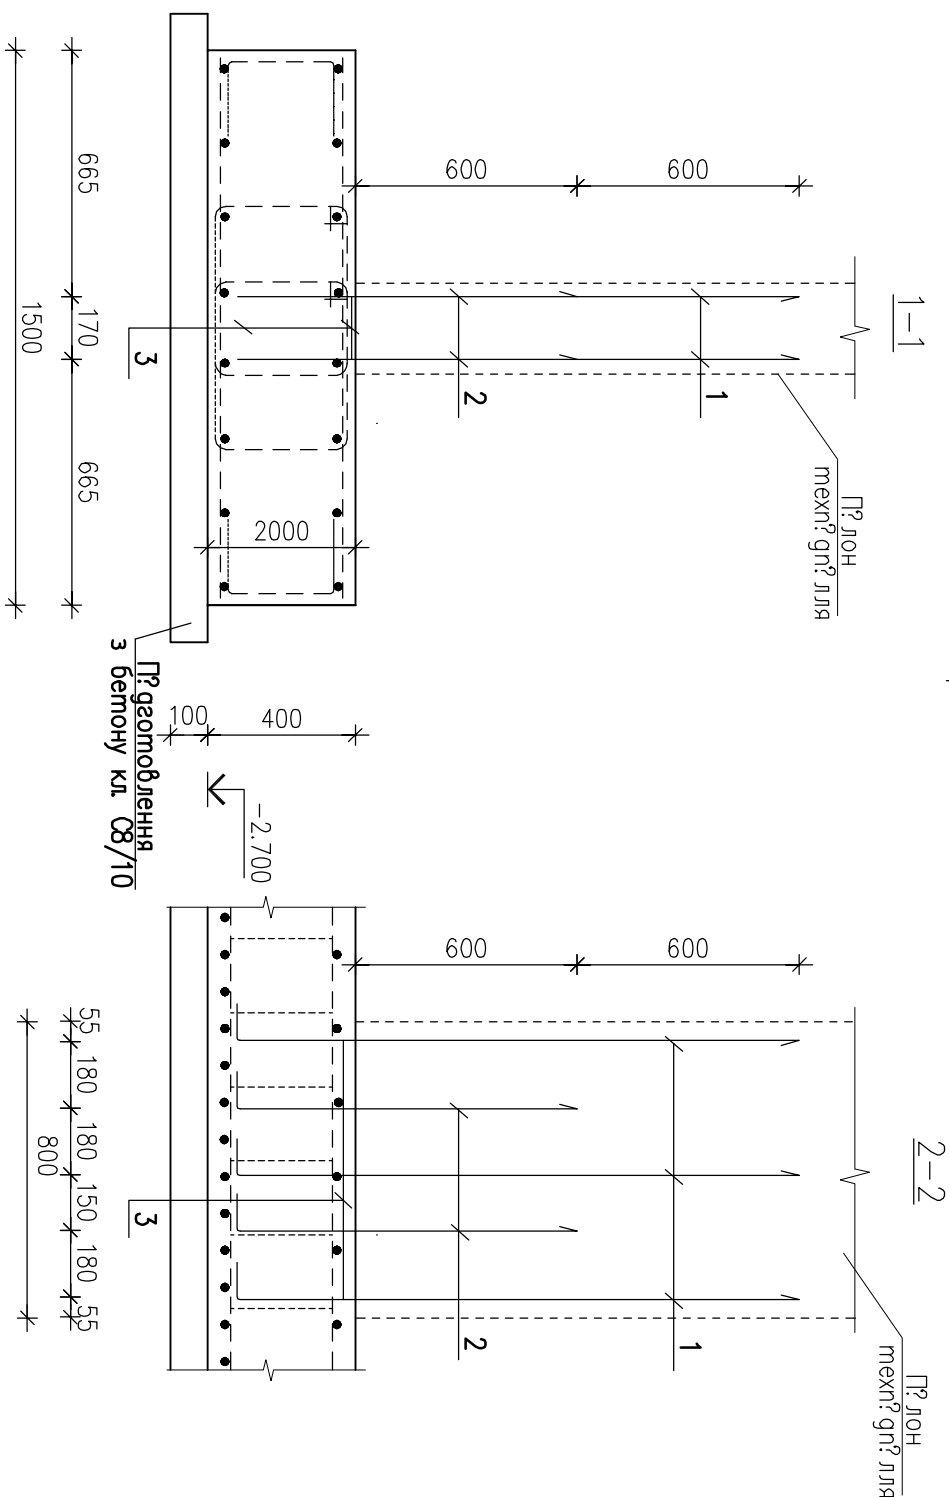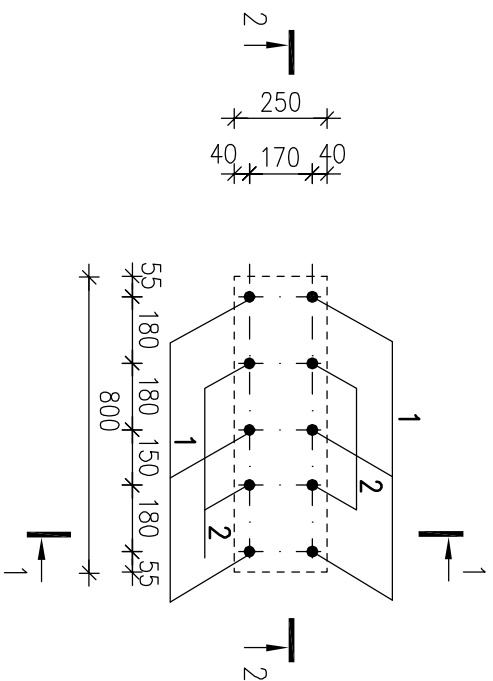

В: гом? смь смружн? в

Πο3.	Εκκ3	Πο3.	Εκκ3
1(2)		3	

Марка поз.	Позначення	Найменування	Кільк	Маса ог, кг	Гру- мітка
1	ДСТУ 3760:2019	Ø12 А500С, L=1700мм	6	1.51	
2	ДСТУ 3760:2019	Ø12 А500С, L=1100мм	4	0.98	
3	ДСТУ 3760:2019	Ø6 А240С, L=1910мм	1	0.43	

СПЕЦИФИКАЦІЯ на вузол А

В? qom? cmb bumpamu cmar?, ks

Марка елементу	Вироби арматурні?						
	Арматура класу				Всього		
	A240C		A500C				
	ДСТУ 3760:2019		ДСТУ 3760:2019				
	Ø8		Всього	Ø12			Всього
Вузл А	0.5		0.5	13.0		13.0	13.5
Вузл Б	–		–	241.2		241.2	241.2
Вузл В	–		–	256.2		256.2	256.2

1. Даний аркуш розглянути разом з аркушем КБ-8.
2. Всі з'ясування арматури на в'язальних гротах
3. Всі опалубні, арматурні та бетонні роботи вести згідно ДБН В.2.6-98:2009 та ДБН А.3.2-2-2009.
4. Опалубку знімати після досягнення бетоном 70% проектної міцності.
5. В спеціф?каці? та в?говіст? випрати сталі набедені обсяги матеріалів на один вузол.

Інв. N орг.	Підпис і дата	Замість інв. N

7. Висновок: неможливість стрижки; поз. 10 з кроєм 80/80/40/40.
8. Для забезпечення онкологічної динаміки з'янок підозрюють: асиметрию по краю пилипи веноподібності (під торію фронтому (поз. 2) з'янок повернув з 1-ї на дрк. Кп-38).
9. В'є: опідб'їт, асиметричн по веномній роботі виступу з'янок В.6-98-2009 по ДІН А.3.2-2-2009.
9. В м'якцях заштрихованих на пиліт, веноподібності з'янок: стрижки; стрижки (поз. 1) по зовнішній стрижки; підп'їт; ударили стрижку 10х10х10мм.