

Дизайн-проект

Двокімнатної квартири.

ЖК "Ярославів Град"

за адресою: вул. Бульварно – Кудрявська, 15

Замовник: _____.

Виконавець: _____.

_____ .com



м.Київ, 2021

Ведомость рабочих чертежей		
Лист	Наименование	Примечание
11	Ведомость рабочих чертежей	
13	Ведомость рабочих чертежей	
2	Обмерный план М 1/50	
3	План демонтажу М 1/100	
4.1	План нововведенных перегородок, с маркуванням дверей М 1/50	
4.2	Фрагменты санузлов 1,2 М 1/25	
4.3	Спецификация сантехнического оборудования	
4.4	Типовой узел монтажа скрытой дверной коробки	
4.5	Перетин 1-1 по инсталляции	
5.1	План расстановки мебели М 1/75	
5.2	План расстановки мебели, 3D Вид	
6.1	План половых покрытий М 1/50	
6.2	Экспликация полов Спецификация половых (чистовых и черновых) материалов	
6.3	Сечение 2-2 по подиуму Типовой узел соединения напольных покрытий через профиль	
7	План теплого пола М 1/75	
8.1	План стелі М 1/75. Опуски/ оздоблення	
8.2	Сечение 3-3 Сечение 4-4 Сечение 5-5	
9.1	План расстановки осветительного оборудования М 1/75	
9.2	Спецификация осветительного оборудования	
10.1	План отделки помещений М 1/75	
10.2	Спецификация отделочных материалов	
11	План расстановки розеток и выключателей М 1/75	
12	План привязки приборов освещения к выключателям М 1/75	
14	Разгортка приміщення №1. Коридор	
15	Разгортка приміщення №2. Ванна 1	
16	Разгортка приміщення №3. Кухня	
17	Разгортка приміщення №4. Кімната 1	
18	Разгортка приміщення №5. Кімната 2	
19	Разгортка приміщення №6. Ванна 2	

Ведомость рабочих чертежей		
Лист	Наименование	Примечание
20.1	Візуалізація Коридор	
20.2	Візуалізація Ванна	
20.3	Візуалізація Кухня	
20.4	Візуалізація Кімната 1	
20.5	Візуалізація Кімната 2	
20.6	Візуалізація Ванна	

						09-08/2021		
						Двокімнатна квартира		
						за адресою ЖК "Ярославів Град" по вул. Бульварна - Кудрявська, 15		
Изм.	Колуч	Лист	№ док.	Подпись	Дата	Дизайн проект	Стадия	Лист
							РД	11
						Ведомость рабочих чертежей		



ЗАГАЛЬНІ ДАННІ:

Пояснительная записка

Замовник – _____

Дизайнер – _____

Об'єкт

Двокімнатна квартира в ЖК "Ярославів Град", новобудова загальна площа 67,7 кв.м.

РОЗТАШУВАННЯ

м. Київ, вулиця Бульварна – Кудрявська, 15

ОБ'ЄМНО-ПЛАНІРОВОЧНІ Й КОНСТРУКТИВНІ РІШЕННЯ:

Змни не чіпають конструкції що несуть її інші характеристики надійності, безпеки існуючої будівлі.

Проектуєми площі включають наступні зони:

- * зона вітальні
- * зона кухні-їдальні
- * прихожа
- * дитяча кімната
- * вану в одній частині квартири
- * зона кімнати і приміщення для неї, ванної

Проект передбачає зведення стін з цегли гіпсокартону Knauff, з декоративною обробкою. Облаштування Паркетною дошкою у зоні Вітальні, кухні-їдальні, дитячої кімнати, кімнати. У приміщеннях з облаштуванням макриї зони плануються поли з керамограніту з гідроізоляцією, яка заходить на стіну на 300 мм від відм.ч.п.

Стені передбачають Наступні покриття такі як: фарбування, панелі МДФ, гіпсокартону панелі. Конструкція стелі з ГКЛ передбачає ніші для вбудованих треків, стелю з покраскою, колір согласно Відомості

Технические решения, принятые в рабочей документации соответствуют требованиям экологических, санитарно-гигиенических, противопожарных и других норм и правил, действующих на территории Российской Федерации и обеспечивают безопасную эксплуатацию зданий при соблюдении предусмотренных проектом мероприятий и установленных правил эксплуатации зданий.

Главный архитектор проекта _____ (_____)

09-08/2021

Двокімнатна квартира,
за адресом ЖК "Ярославів Град" по вул. Бульварна – Кудрявська, 15


Изм.	Кол.уч	Лист	№ док.	Подпись	Дата			
						Дизайн проект	Стадия	Лист
							РД	12
						Пояснительная записка		

Ведомость рабочих чертежей		
Лист	Наименование	Примечание
11	Ведомость рабочих чертежей	
13	Ведомость рабочих чертежей	
2	Обмерный план М 1/50	
3	План демонтажу М 1/100	
4.1	План нововведенных перегородок, с маркированием дверей М 1/50	
4.2	Фрагменты санузлов 1,2 М 1/25	
4.3	Спецификация сантехнического оборудования	
4.4	Типовой узел монтажа скрытой дверной коробки	
4.5	Перетин 1-1 по установке	
5.1	План расстановки мебели М 1/75	
5.2	План расстановки мебели, 3D Вид	
6.1	План половых покрытий М 1/50	
6.2	Экспликация полов Спецификация половых (чистовых и черновых) материалов	
6.3	Сечение 2-2 по подиуму Типовой узел соединения напольных покрытий через профиль	
7	План теплого пола М 1/75	
8.1	План стелі М 1/75. Опущен/ оздоблення	
8.2	Сечение 3-3 Сечение 4-4 Сечение 5-5	
9.1	План расстановки осветительного оборудования М 1/75	
9.2	Спецификация осветительного оборудования	
10.1	План отделки помещений М 1/75	
10.2	Спецификация отделочных материалов	
11	План расстановки розеток и выключателей М 1/75	
12	План привязки приборов освещения к выключателям М 1/75	
14	Разгортка помещения №1. Коридор	
15	Разгортка помещения №2. Ванна 1	
16	Разгортка помещения №3. Кухня	
17	Разгортка помещения №4. Комната 1	
18	Разгортка помещения №5. Комната 2	
19	Разгортка помещения №6. Ванна 2	

Ведомость рабочих чертежей		
Лист	Наименование	Примечание
20.1	Визуализация Коридор	
20.2	Визуализация Ванна	
20.3	Визуализация Кухня	
20.4	Визуализация Комната 1	
20.5	Визуализация Комната 2	
20.6	Визуализация Ванна	

						09-08/2021		
						Двухкомнатная квартира		
						за адресом ЖК "Ярославль Град" по ул. Бульварно - Курьявская, 15		
Изм.	Колуч	Лист	№ док.	Подпись	Дата	Дизайн проект	Стадия	Лист
							РД	13
						Ведомость рабочих чертежей		



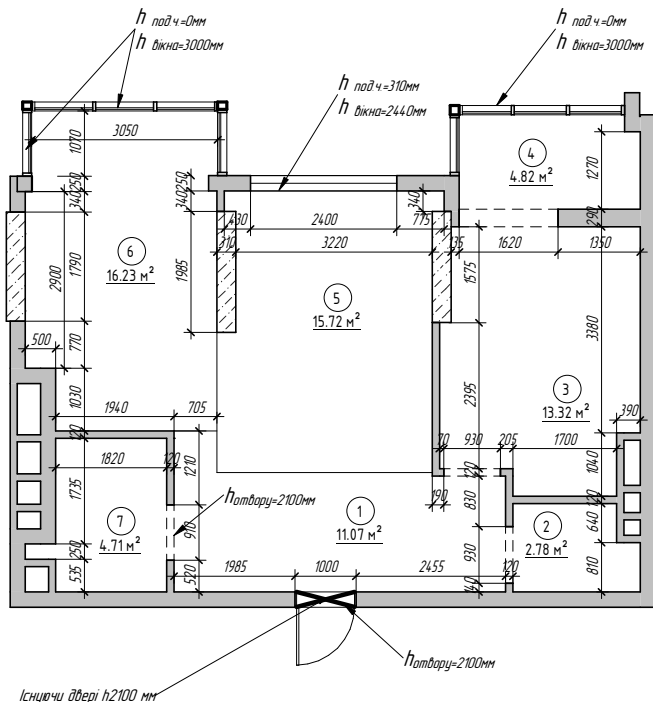

Експлікація приміщень (після обмірів)		
№	Найменування	Площа, кв.м
1	Передпокії	11.07
2	Гостьовий санвузол	2.78
3	Кухня-їдальня	13.32
4	Лоджія	4.82
5	Кімната дитяча	15.72
6	Кімната	16.23
7	Санвузол	4.71
		68.65



Умовні позначення:

- 101 - Марка позначення приміщень
 10 м²
 - Стіни що існують
 - Двері що існують

Примітки:

- 1 За позначку 0.000 прийнята відмітка чистої підлоги проєктованих приміщень, після чистої відбілки
 2 Висота приміщення 3000 мм.
 3 Розміри вказані в міліметрах.
 4 Розміри уточнювати за місцем.

						09-08/2021			
						Двокімнатна квартира за адресою ЖК "Ярославів Град" по вул. Бульварно - Кудрявська, 15			
Изм.	Колуч	Лист	№ док.	Подпись	Дата	Дизайн проект	Стадия	Лист	Листов
							РД	2	
						Обмерный план М 1/50			

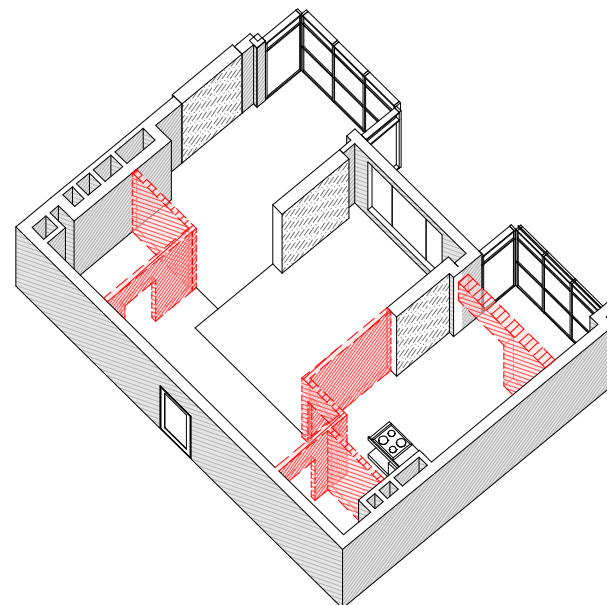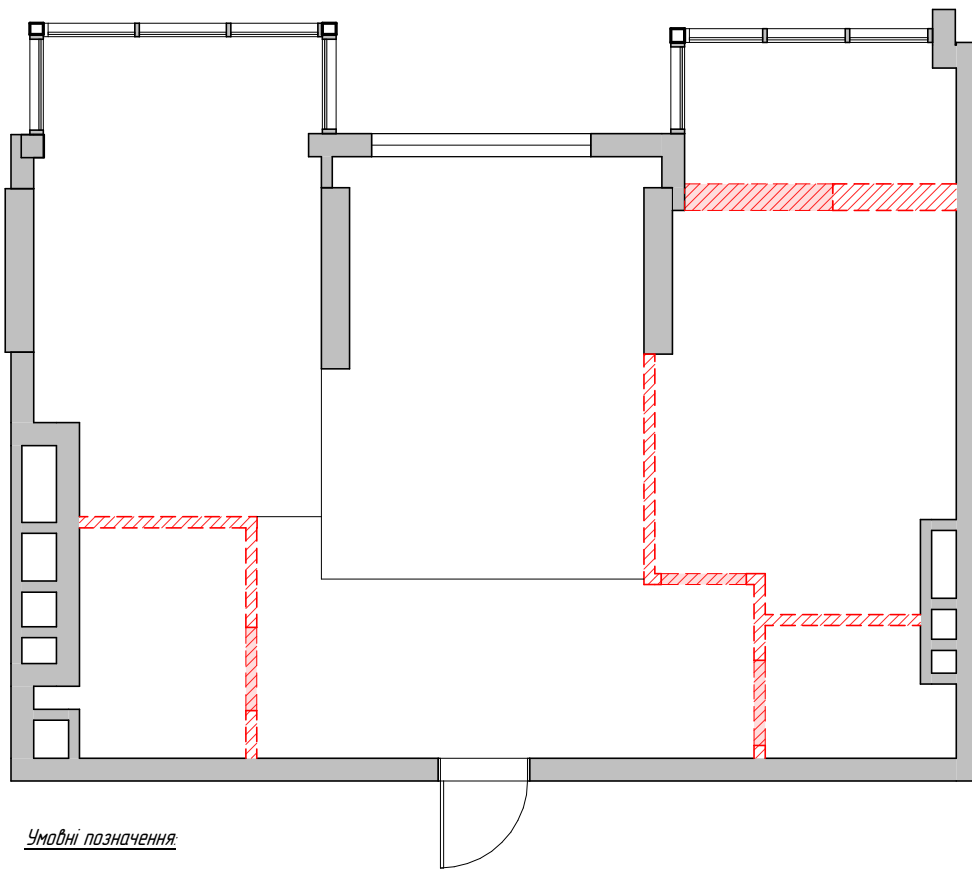

Умовні позначення:



- - Стіни що існують
 - - - - - Перегородки що демонтуються

Примітки:

1. За позначку 0.00 прийнята відмітка чистої підлоги проєктованих приміщень.
 2. Висота стель 3,0 м.
 3. Розміри дані в міліметрах.

						09-08/2021		
						Двокімнатна квартира за адресою ЖК "Ярославів Град" по вул. Бульварна - Кудрявська, 15		
Изм.	Колуч	Лист	№ док.	Подпись	Дата	Дизайн проєкт	Стадія	Лист
							РД	3
						План демонтажу М 1/100		

Формат: А3А

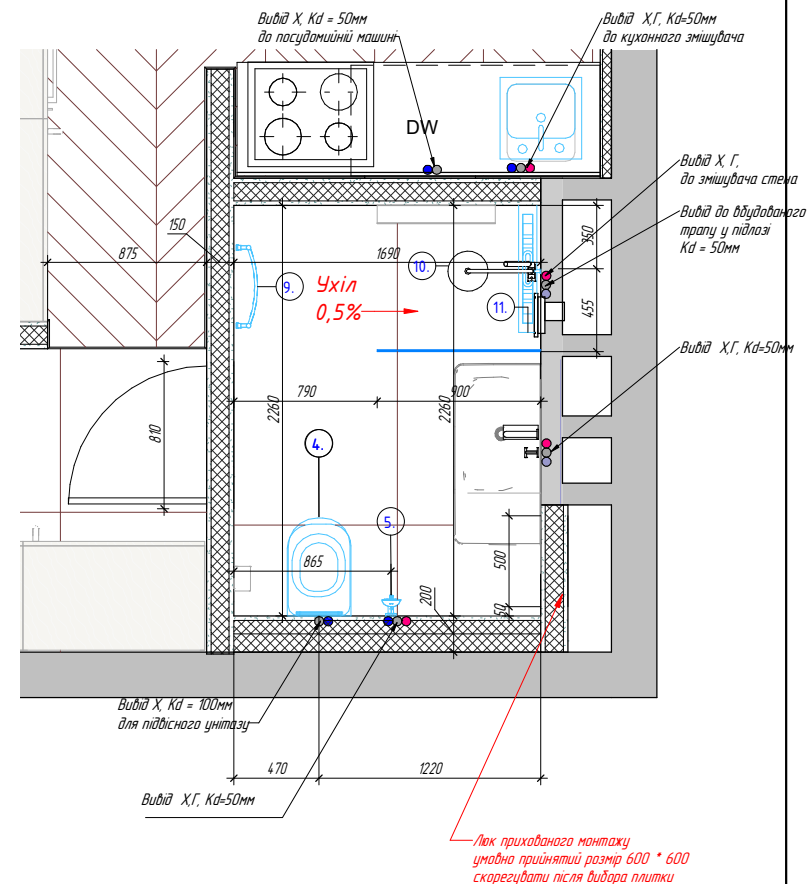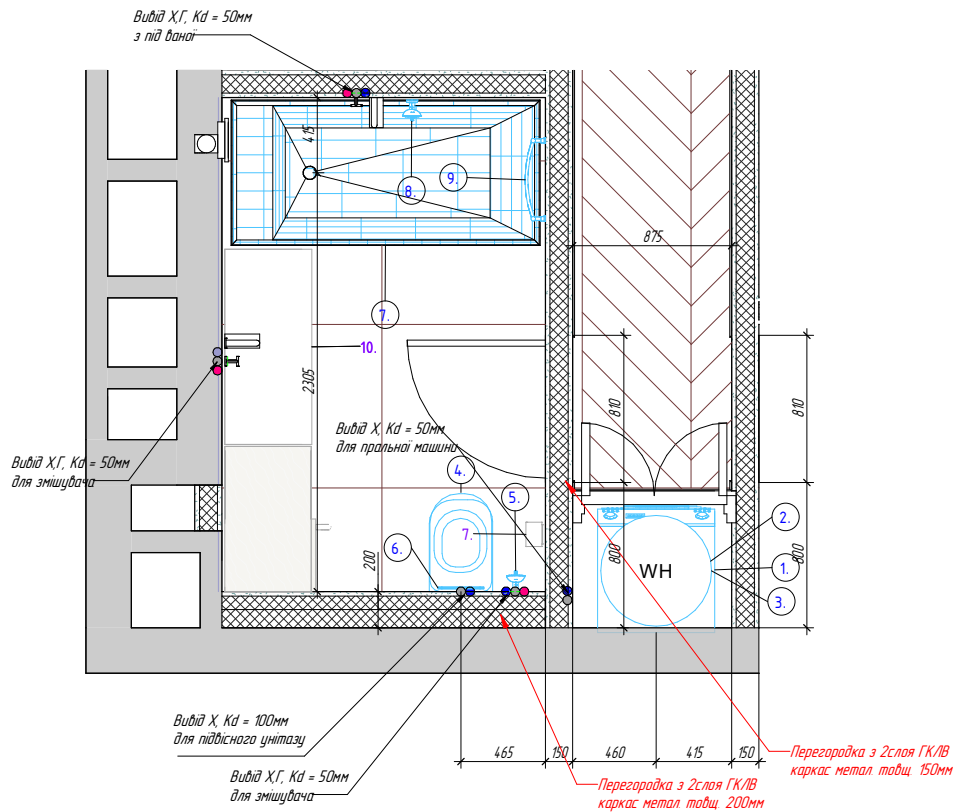

Примітки:

1. Дивитися спільно з листом __ розгорненнями і візуалізаціями приміщень
2. Специфікацію сантехнічного обладнання див. Лист __
3. Розміри уточнювати за місцем
4. Типовий вузол монтажу прихованої дверної коробки див. Лист __

УВАГА!

- * Креслення видані для підрахунку кошторисної вартості.
- * На момент виконання робіт по розводці комунікацій отримати технічне завдання на узгоджену сантехніку
- * Вертикальні прив'язки робити згідно з паспортом вбудованого обладнання
- * Креслення читати разом зі схемою облаштування стін, розгортками та специфікацією сантехнічного обладнання
- * Розміри дані без урахування облицювання стін

						09-08/2021			
						Двокімнатна квартира, за адресою ЖК "Ярославів Град" по вул Бульварно – Кудрявська, 15			
Изм.	Колуч	Лист	№ док.	Підпись	Дата	Дизайн проект	Стадія	Лист	Листов
							РД	4.2	
							Фрагменти санузлов 1,2 М 1/25		
									

Формат: А3А

Спецификация сантехнического оборудования и аксессуаров

Тип	Изображение	Описание	Изготовитель	К-во шт.	Стоимость, грн	Итого, грн
1		Сушильная машина BOSCH WT183001UA	BOSCH	1	14600	14600
2		Пральная машина BOSCH WAJ20170UA	BOSCH	1	10170	10170
3		Водонагреватель	BOSCH	1	6300	6300
4		Унитаз подвесной Catalano Sfera	Италия, Catalano	2	7114	14228
5		Гигиенический душ черный матовый на одну точку Paffoni Tweet Round Black Matt	Paffoni Tweet Round	2	4552	9104
6		Кнопка смыва Gebiit Sigma 01 115 770.DW.5 черная	Швейцария, Gebiit	3	1000	3000
7		Ванна била кам'яна		1	35000	35000
8		Смеситель для ванны Fiore Xepan (цвет – чёрный матовый), с душевым гарнитуром	Fiore Xepan	1	9874	9874
9		Полотенцесушитель	Польша, Terta	2	3928	7856
10		Душевая система скрытого монтажа Fiore Xepan (цвет – чёрный матовый)		1	11692	11692
11		Душевой плоский лоток из нержавеющей стали. Производитель HL, арт. 50F.O./90	Pestlan Confluo Frameless Line	1	13200	13200
111		Смеситель для раковины на кухне		1	3000	3000

Спецификация сантехнического оборудования и аксессуаров

Тип	Изображение	Описание	Изготовитель	К-во шт.	Стоимость, грн	Итого, грн
				17		138024

Примечания:

- 1 Смотреть совместно с листами _
- 2 Фрагменты санузлов см лист _
- 3 Стоимость оборудования уточнить у производителя

09-08/2021


*Двокімнатна квартира
за адресом ЖК "Ярославів Град" по вул. Бульварна – Кудрявська, 15*

Изм.	Колуч	Лист	№ док.	Подпись	Дата			
						Дизайн проект	Стадия	Лист
							РД	4.3
						Спецификация сантехнического оборудования		


Формат: А3А

Типовой узел монтажа скрытой дверной коробки

Типовой узел монтажа дверной коробки с усилением проема (в проем)

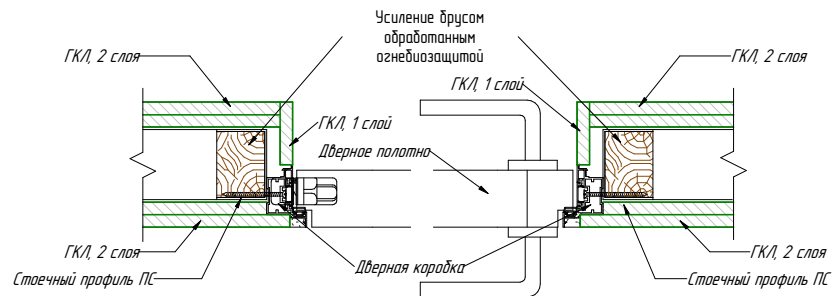

Типовой узел монтажа дверной коробки с усилением проема (из проема)

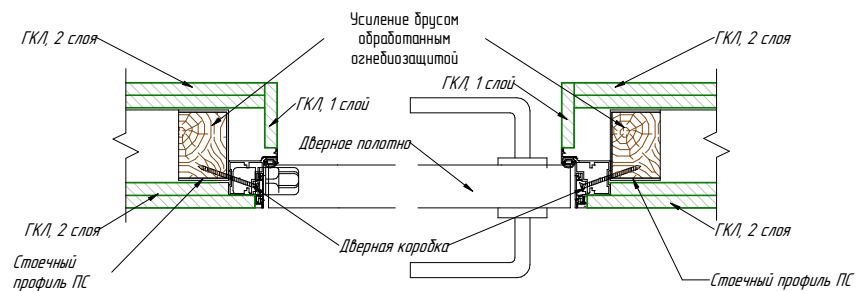

* – Усиление дверной коробки по периметру брусом в направляющих клинѣ обработанным огнебиозащитой

Примечания:

1. Смотреть совместно с листом _


09-08/2021

Двокімнатна квартира,
за адресом ЖК "Ярославів Град" по вул. Бульварно – Кудрявська, 15

Изм.	Кол.уч.	Лист	№ док.	Подпись	Дата	Стадия	Лист	Листов
						РД	4.4	
Дизайн проект								
Типовой узел монтажа скрытой дверной коробки								

Формат: А4К

Перетин 1-1 по інсталяції

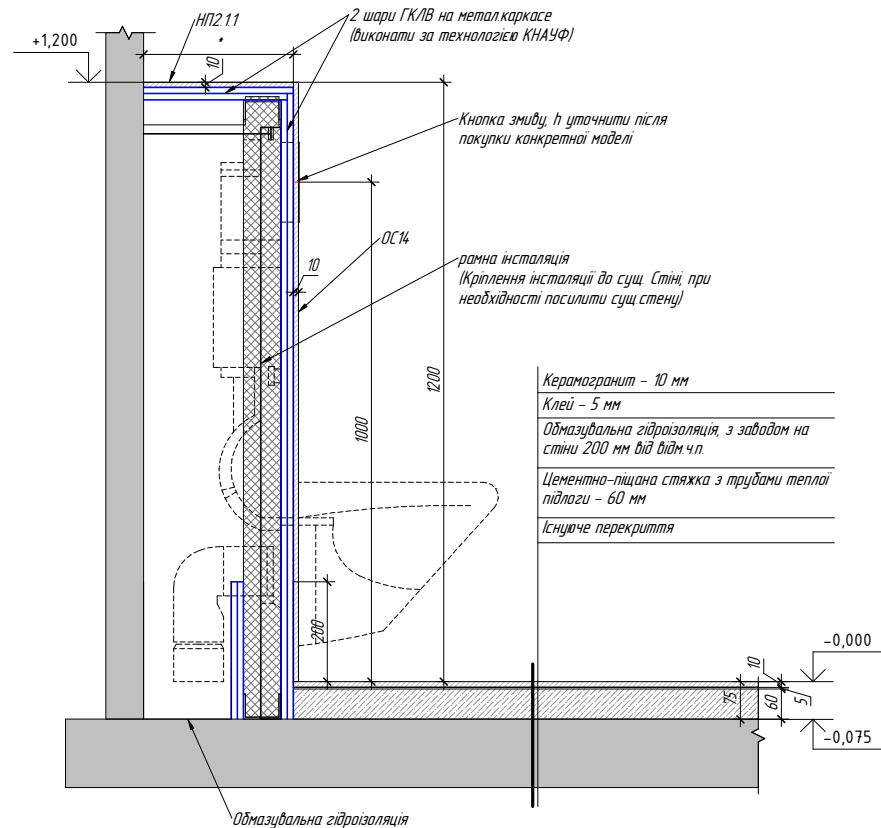

Примітки:


- 1 * - Розмір см. Лист _
2. Дивитися спільно з листом _
3. План підлогових покриттів см. Лист _
4. Експлікація підлог см. Лист _
5. Дивитися спільно з розгорненнями стін

09-08/2021

Двокімнатна квартира,
за адресою ЖК "Ярославів Град" по вул. Бульварно - Кудрявська, 15

Изм.	Кол.уч	Лист	№ док.	Подпись	Дата	Стадия	Лист	Листов
						РД	4.5	
Дизайн проєкт								
Перетин 1-1 по інсталяції								

Формат: А4К

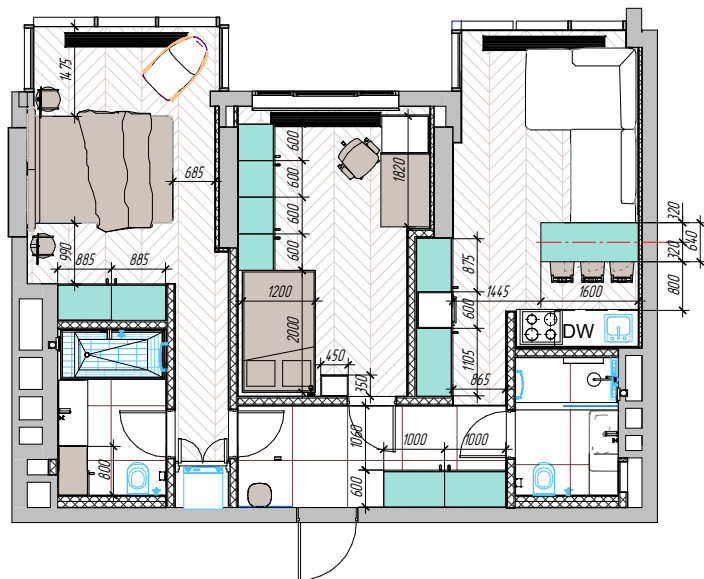

Условные обозначения:

- (101) 10 м² - Марка обозначения помещений
- Существующие стены
- Стеклопанель перегородки
- Стандартная мебель
- Индивидуальная мебель
- 1 - Марка индивидуальной мебели (см. спецификацию)
- Зер1 - Марка зеркал (см. спецификацию)
- Ш1 - Марка штор (см. спецификацию)

Примечания:

1. За отметку 0.000 принята отметка чистого существующей плиты перекрытия
2. Высота помещения _ мм
3. Размеры указаны в миллиметрах
4. Размеры уточнять по месту
5. Смотреть совместно с развертками помещений, визуализациями помещений

Экспликация помещений

№	Наименование	Площадь, кв.м
1	Передпак	7.36
2	Гостевой санузел	3.82
3	Кухня-дальня	17.89
4	Комната дитяча	13.43
5	Комната	14.61
6	Санвузол	4.84
7	Коридор	15.2
		63.47

09-08/2021


Двокомнатна квартира
за адресом ЖК "Ярославів Град" по вул. Бульварна - Кудрявська, 15

Дизайн проект

Стадия	Лист	Листов
РД	51	

План расстановки мебели М 1/75

Формат: А3А

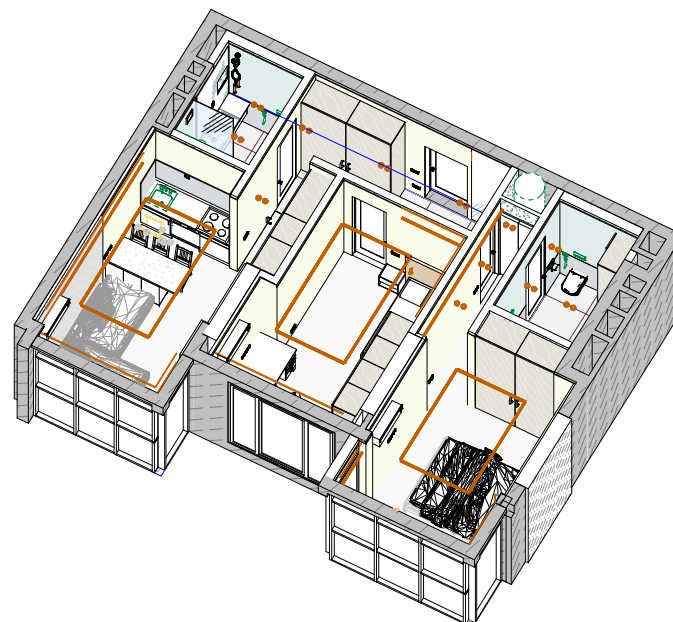

Примечания:


1 Смотри совместно с листом _

						09-08/2021		
						Двокімнатна квартира за адресом ЖК "Ярославів Град" по вул. Бульварна - Кудрявська, 15		
Изм.	Колуч	Лист	№ док.	Подпись	Дата	Дизайн проект	Стадия	Лист
							РД	52
						План расстановки мебели, 3D Вид		

Формат: А3А

Спецификация помещений и стандартных элементов			
№	Наименование	Единица	Количество
1	Помещение 101	кв.м	101
2	Помещение 102	кв.м	102
3	Помещение 103	кв.м	103
4	Помещение 104	кв.м	104
5	Помещение 105	кв.м	105

- Условные обозначения**
- - Помещение стандартного назначения
 - ◇ - Помещение нестандартного назначения
 - △ - Помещение для хранения
 - - Помещение для хранения
 - - Помещение для хранения
 - +
 - +
 - +

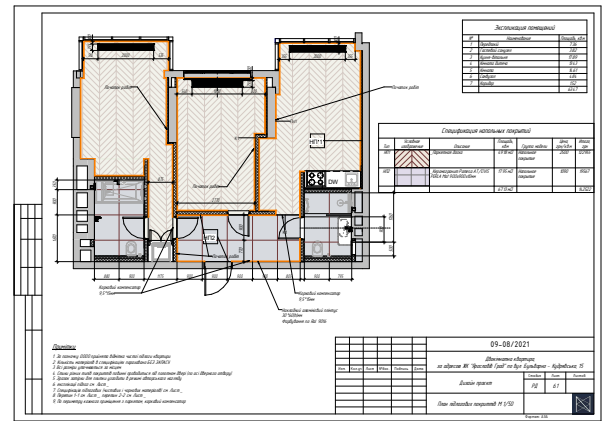

Експлікація підлог Специфікація підлогових (чистових і чорнових) матеріалів

Експликация полов				
Номера помещений	Тип пола	Эскиз пола	Данные элементов пола	Площадь, кв.м
№помещения	НП1		1 Паркетная доска – 20 мм 2 Пробковая подложка под паркетную доску – 5 мм 3 Цементно-песчаная стяжка – 50 мм 4 Существующее перекрытие	49 мП
№помещения	НП2		1 Керамогранит – 10 мм 2 Клей – 5 мм 3 Обмазочная гидроизоляция с заходом на стены 200 мм от отм.ч.п. 4 Цементно-песчаная стяжка с трубами теплого пола – 60 мм 5 Существующее перекрытие	18 мП
				67 мП

Спецификация напольных (чистовых и черновых) материалов

Изготовитель	Наименование	Площадь, кв.м	Цена, грн/кв.м	Итого, грн	Примечание
Baldocer	Керамогранит Pamesa AT/CIVIS PERLA Mat 900x900x10мм	17.95	1085	194.77	
Knauf	Гідроізоляційна суміш (Обмазочна) Ceresit CR65 WATERPROOF	17.95	55	987	
Knauf	Клей Ceresit CM11	17.95	50	898	
AXTON	Коробка підкладка Granorte 3 мм	49.18	70	344.3	
Tarkett	Паркетная доска	49.18	2500	122955	
Polimin	Стяжка цементна для підлоги Polimin CЦ5 (ПОЛИМИН CЦ5) 25кг, CЦ 5	49.18	13	639	
Polimin	Стяжка цементна для підлоги Polimin CЦ5 (ПОЛИМИН CЦ5) 25кг, CЦ 5 (що вирівнює)	17.95	13	233	
Общий итог		219.35		14.8632	

Примечания:


1. За отметку 0.000 принята отметка чистого пола квартиры.
2. Количество материалов в спецификациях посчитано БЕЗ ЗАПАСА
3. Смотреть совместно с листом _

09-08/2021

Двокімнатна квартира,
за адресою ЖК "Ярославів Град" по вул. Бульварно – Кудрявська, 15

Изм.	Кол.уч	Лист	№ док.	Подпись	Дата			
						Стадия	Лист	Листов
						РД	6.2	
						Експлікація підлог Специфікація підлогових (чистових і чорнових) матеріалів		


Типовий вузол з'єднання підлогових покриттів через профіль

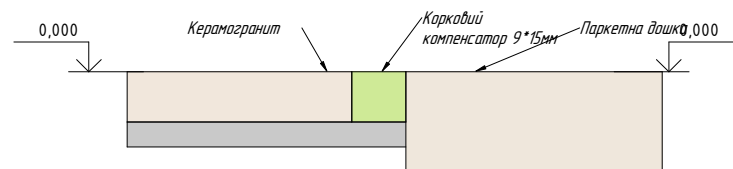

Примітки:

1. За позначку 0,000 прийнята відмітка чистої підлоги квартири.
2. Дивитися спільно з листом _
3. Розмір труб і крок теплої підлоги уточнити у підрядника.

						09-08/2021		
						Двокімнатна квартира, за адресою ЖК "Ярославів Град" по вул. Бульварно - Кудрявська, 15		
Изм.	Кол.уч	Лист	№ док.	Подпись	Дата			
						Дизайн проект	Стадія РД	Лист 63
						Сечение 2-2 по подиуму Типовой узел соединения напольных покрытий через профиль		

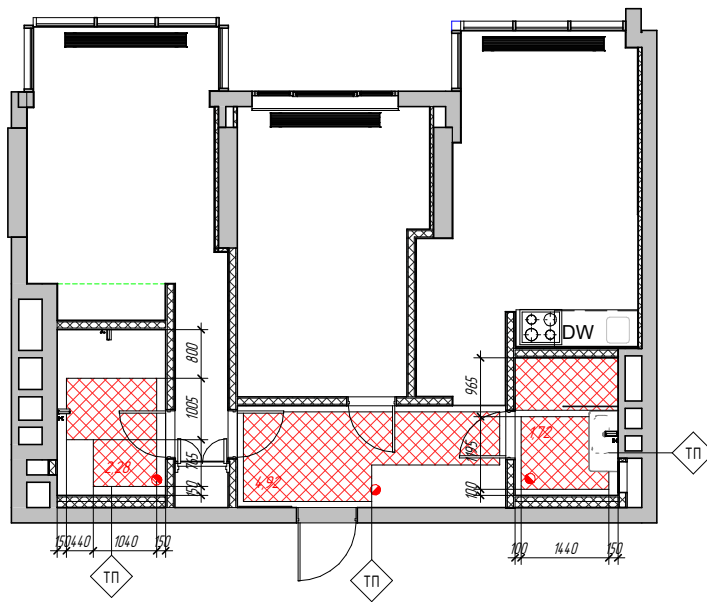

Умовні позначення

101
10 м²

– Марка позначення приміщень

TP

– Марка теплої підлоги



– Термостат, h = 900 мм від ур.ч.п.

Примітки:

1. За позначку 0.000 прийнята відмітка чистої підлоги квартири
2. Кількість матеріалів в специфікаціях пароховано БЕЗ ЗАПАСУ
3. Всі розміри уточнюються за місцем
4. Дивитися спільно з листами
5. Дивитися спільно з розгорненнями приміщень

Експликація приміщень

№	Наименование	Площадь, кв.м
1	Передпокії	7.36
2	Гостевої санузел	3.82
3	Кухня-вітальня	17.89
4	Кімната дитяча	13.43
5	Кімната	14.61
6	Санвузол	4.84
7	Коридор	15.2
		63.47

Специфікація теплої підлоги



Тип	Умовне зображення	Матеріал несучих конструкцій, Тип матеріалу	Площа, кв.м	Ціна, грн/кв.м	Разом, грн
ТП			10.38 мД	1000	10379
			10.38 мД		10379

09-08/2021

Двокімнатна квартира
за адресою ЖК "Ярославів Град" по вул. Бульварна – Кудрявська, 15

Изм.	Кол.уч.	Лист	№ док.	Подпись	Дата			
						Дизайн проєкт	Стадія	Лист
							РД	7
						План теплого пола М 1/75		

Формат: А3А

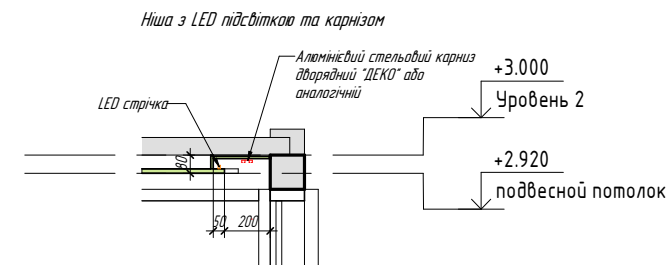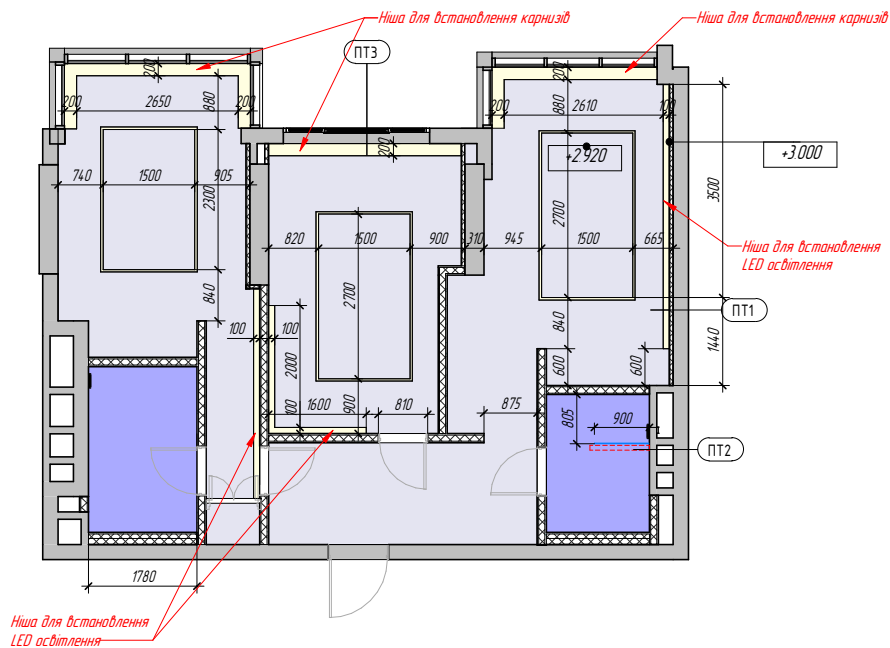

Примітки:

1. За позначку 0.000 прийнята відмітка чистої підлоги квартири.
2. Кількість матеріалів в специфікаціях нараховано БЕЗ ЗАПАСУ.
3. Всі розміри уточнюються за місцем.
4. Приблизка і розстановка інженерного обладнання - см. інженерні розділи.
5. Ділитися спільно з листами.
6. Перетини см. лист.

Экспликация помещений

№	Наименование	Площадь, кв.м
1	Передпакій	7.36
2	Гостевой санузел	3.82
3	Кухня-дтальня	17.89
4	Кімната дитяча	13.43
5	Кімната	14.61
6	Санвузол	4.84
7	Коридор	15.2
		63.47

Спецификация потолков

Тип	Условное обозначение	Описание	Площадь, кв.м
ПТ1		Потолок из ГК/Л, покраска цвет	69 м ²
ПТ2		Потолок из ГК/ЛВ, покраска цвет	15 м ²
ПТ3		Покраска существующего потолка цвет	11 м ²

Условные обозначения

ПТ1 - Марка потолка

+3.000 - Отметка уровня потолка

1 1 - Обозначение сечения (см. лист 1)

----- - Предусмотреть усиление в местах монтажа стеклянных перегородок

— - Место монтажа встроенного трека Центрсвет

09-08/2021


Двокімнатна квартира
за адресом ЖК "Ярославів Град" по вул. Бульварна - Кудрявська, 15

Изм.	Колуч	Лист	№ док.	Подпись	Дата	Стадия	Лист	Листов
						РД	81	
						Дизайн проект		
						План стелі М 1/75. Опуски/ оздоблення.		

Формат: А3А


Сечение 3-3 ниша с карнизом для штор (1:5)

ГКЛ 1 слой, отделка
идентичная, как у ПТ1

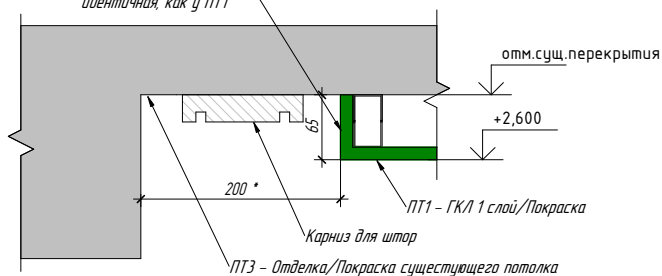

Сечение 4-4 ниша со скрытой светодиодной подсветкой (1:5)

ГКЛ 1 слой, отделка
идентичная, как у ПТ1

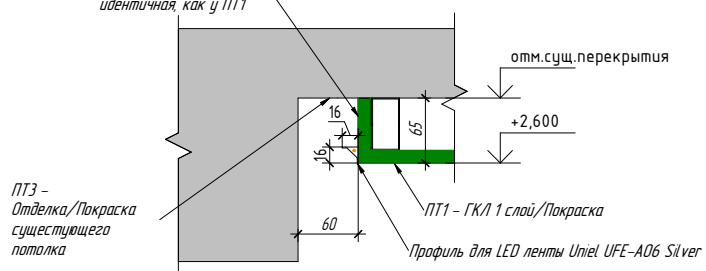

Примечания:


- 1 За отметку 0.000 принята отметка чистого пола квартиры.
- 2 Все размеры уточняются по месту.
- 3 Смотреть совместно с листами _

09-08/2021

Двокімнатна квартира,
за адресом ЖК "Ярославів Град" по вул. Бульварно - Кудрявська, 15

Изм.	Кол.уч	Лист	№ док.	Подпись	Дата	Стадия	Лист	Листов
						РД	82	
						Дизайн проект		
						Сечение 3-3 Сечение 4-4 Сечение 5-5		

Формат: А4К

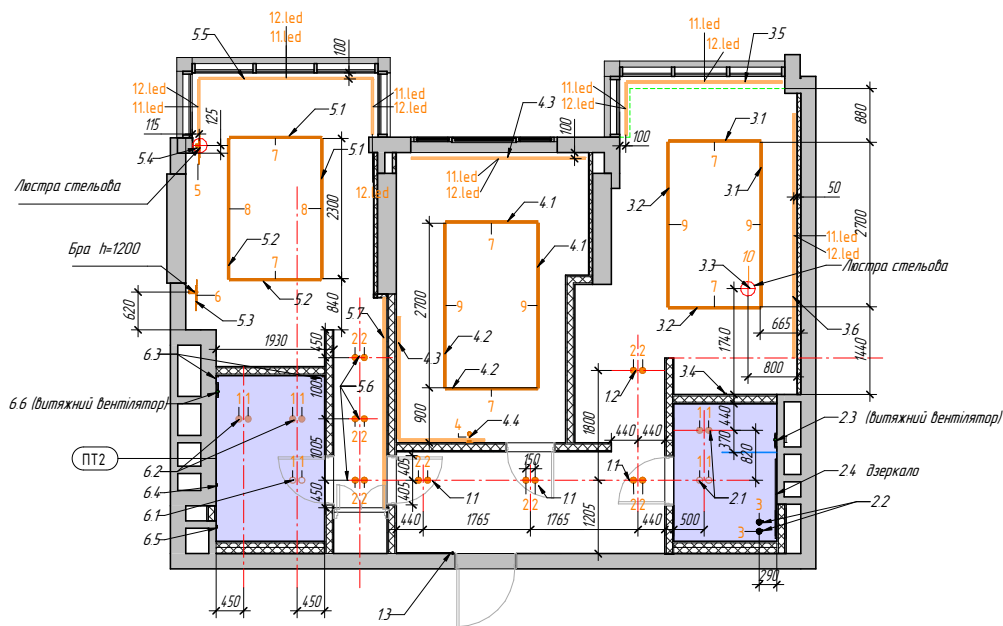

Експликація приміщень

№	Наименование	Площадь, кв.м
1	Передпокії	7.36
2	Гостевої санвузел	3.82
3	Кухня-вітальня	17.89
4	Кімната дитяча	13.43
5	Кімната	14.61
6	Санвузол	4.84
7	Коридор	15.2
		63.47

Умовні позначення

(101)
10 м²

- Марка позначення приміщень

1

- Марка освітлювального обладнання (див. Специфікацію лист __)

Примітки:

1. За позначку 0.000 прийнята відмітка чистої підлоги квартири
2. Кількість матеріалів в специфікаціях порохано БЕЗ ЗАПАСУ
3. Всі розміри уточнюються за місцем
4. Прив'язка і розстановка інженерного обладнання - см. Інженерні розділи
5. Специфікацію освітлювального обладнання см. Лист __
6. Дивитися спільно з листами __
7. Перетин 3-3 по ніші для штарп см. Лист __
8. Перетин 4-4 по ніші для світлодіодної стрічки см. Лист __
9. Перетин 5-5 по ніші під вбудований трековий світильник см. Лист __



09-08/2021

Двокімнатна квартира
за адресою ЖК "Ярославів Град" по вул. Бульварна - Кудрявська, 15

Изм.	Колуч	Лист	№ док.	Подпись	Дата				
						Дизайн проект	Стадия	Лист	Листов
							РД	91	
						План розстановки освітлювального обладнання М 1/75			

Формат: А3А

Спецификация осветительных приборов (шт.)

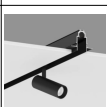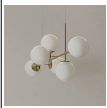Тип	Условное обозначение	Описание	Кол-во, шт	Цена за 1 шт, грн	Итого, грн
1		Потолочный светильник Navotech Grada 357984, диаметр 100 мм, h 45 мм	10	3690	36900
2		Потолочный светильник Navotech Grada 357984, диаметр 100 мм, h 45 мм	16	3690	59040
3		Подвесной светильник для ванной комнаты	2		0
4		Бра (подобрать по месту), h установки 800 мм	1		0
5		Ластра стельбада, Mid glass	1	5850	5850
6		Бра_Mid bra glass	1	3900	3900
7		Встраиваемый магнитный трек LH-35/R	6		0
8		Встраиваемый магнитный трек LH-35/R LH-TRACK-35/R-1 Встраиваемый магнитный трек LH-35/R	2		0
9		Встраиваемый магнитный трек LH-35/R	4		0
10		Ластра з бульбашками 210718-1000000029	1	3690	3690
			44		109380

Спецификация осветительных приборов (шт.)

Тип	Условное обозначение	Описание	Кол-во, шт	Цена за 1 шт, грн	Итого, грн
-----	----------------------	----------	------------	-------------------	------------

Спецификация осветительных приборов (пог.м.)

Тип	Условное обозначение	Опис	Кол-во, пог.м	Цена за 1 пог.м, грн	Итого, грн
11 (led)		LED лента, пог.м	34.2	279	9549
12 (led)		Встроенный трек, пог.м	23.0	194.3	44650
			57.2		54200

Примечания:

- 1 Количество материалов в спецификациях посчитано БЕЗ ЗАПАСА
- 2 Смотреть совместно с листами _

09-08/2021


*Документна квартира
за адресом ЖК "Ярославів Град" по вул. Бульварно - Кудрявська, 15*

Изм.	Кол-во	Лист	№ док.	Подпись	Дата	Стадия	Лист	Листов
						РД	92	
						Дизайн проект		
						Спецификация осветительного оборудования		



Формат: А3А

Экспликация помещений		
№	Наименование	Площадь, кв.м
1	Передпакей	7.36
2	Гостевой санузел	3.82
3	Кухня-дining	17.89
4	Комната дитяча	13.43
5	Комната	14.61
6	Санузел	4.84
7	Коридор	152
		63.47

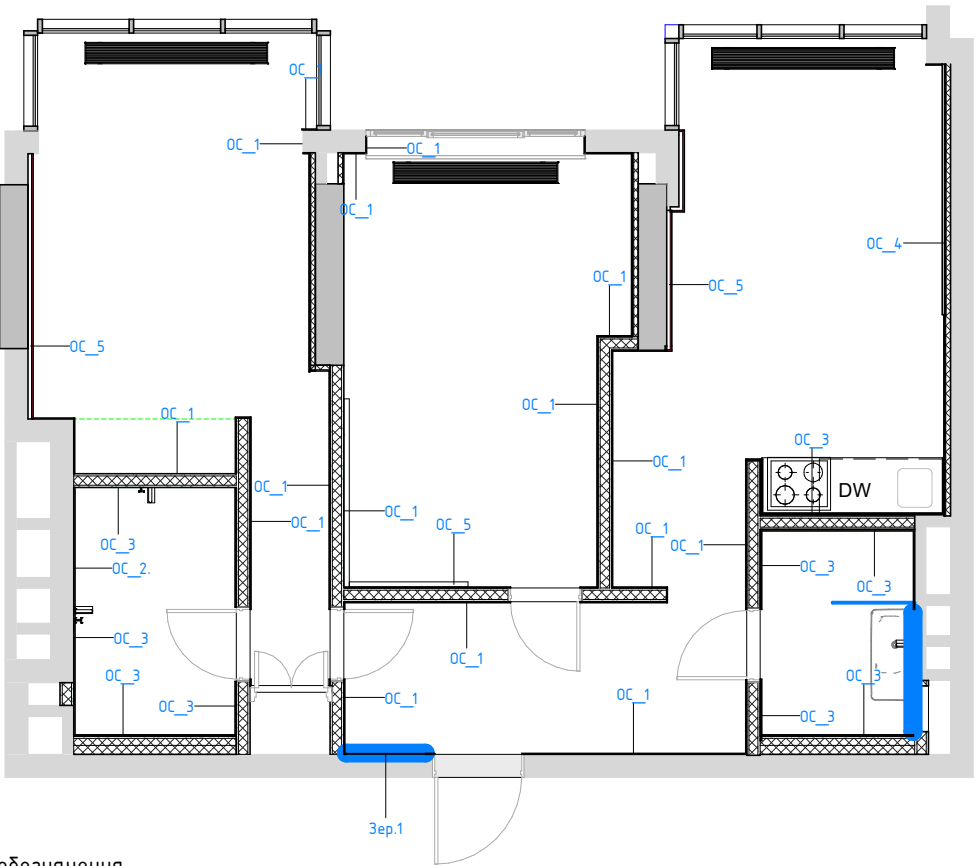

Условные обозначения

- 101 - Марка обозначения помещений
- 10 м²
- OC1 - Марка теплого пола
- Зер.1 - Марка зеркала
- Наименование фрагмента
- Фр.1 (3.3) - Номер листа на котором расположен данный фрагмент

Примечания

- 1. За отметку 0.000 принята отметка чистого пола квартиры
- 2. Все размеры уточняются по месту
- 3. Образец затирки для керамогранита согласовать в режиме авторского надзора
- 4. Смотреть совместно с развертками помещений/визуализациями помещений
- 5. Развертки помещения №1 см. лист _
- 6. Развертки помещения №2 см. лист _
- 7. Развертки помещения №3 см. лист _
- 8. Развертки помещения №4 см. лист _
- 9. Развертки помещения №5 см. лист _
- 10. Развертки помещения №6 см. лист _
- 11. Развертки помещения №7 см. лист _
- 12. Развертки помещения №8 см. лист _
- 13. Развертки помещения №9 см. лист _
- 14. Развертки помещения №10 см. лист _

						09-08/2021			
						Двухкомнатная квартира за адресом ЖК "Ярославид Град" по ул. Бульварно - Кудрявская, 15			
Изм.	Кол.уч.	Лист	№ док.	Подпись	Дата	Дизайн проект	Стадия	Лист	Листов
							РД	101	
						План отделки помещений М 1/75			

Спецификация отделочных материалов

Тип	Изображение	Производитель	Описание	Площадь, кв.м	Цена за кв.м	Итого, грн	Примечание
OC_1		Великодританиа, Cole & Son	Покраска, цвет RAL (подобрать по месту)	130.2	0	0	
OC_2		Испания	Керамична плитка 100х300х10мм	28.3	0	0	
OC_3		Испания	Керамогранит Pamesa AT/CIVIS PERLA Mat 900х900х10мм	16.3	0	0	
OC_4			Декоративна гіпсола панель 20мм, от пола до потолка	8.0	0	0	Декоративна гіпсола панель
OC_5			Панели шпонированные МДФ (цвет подобрать по месту)	19.7	0	0	
				202.5		0	

Спецификация отделочных материалов


Тип	Изображение	Производитель	Описание	Площадь, кв.м	Цена за кв.м	Итого, грн	Примечание
-----	-------------	---------------	----------	---------------	--------------	------------	------------

Примечания:

1. Смотреть совместно с листом _

						09-08/2021		
						Двокімнатна квартира за адресом ЖК "Ярославів Град" по вул. Бульварна – Кудрявська, 15		
Изм.	Колуч	Лист	№ док.	Подпись	Дата	Дизайн проект	Стадия	Лист
							РД	10.2
						Спецификация отделочных материалов		

Формат: А3А

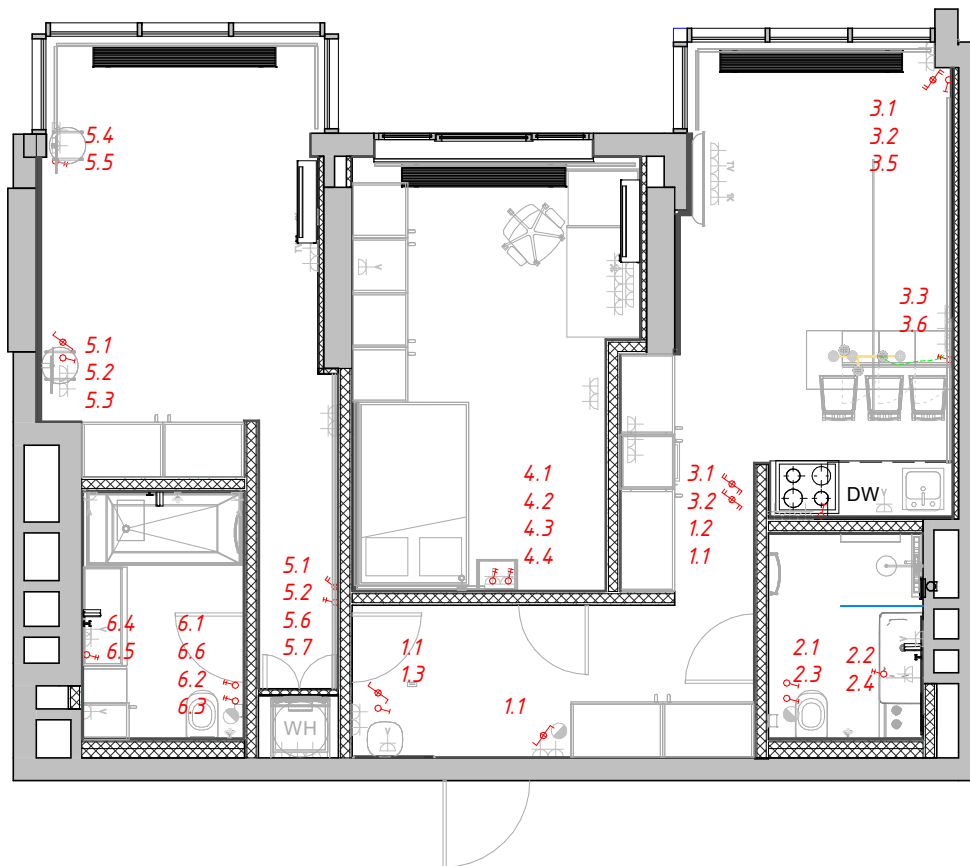

Экспликация помещений		
№	Наименование	Площадь, кв.м
1	Передпакей	7.36
2	Гостевой санузел	3.82
3	Кухня-дining	17.89
4	Комната дитяча	13.43
5	Комната	14.61
6	Санвузол	4.84
7	Коридор	15.2
		63.47

Условные обозначения

101
10 м²

– Марка обозначения помещений



– Выключатель двухклавишный



– Выключатель одноклавишный



– Переключатель двухклавишный



– Переключатель одноклавишный



– Переключатель перекрестный двухклавишный



– Переключатель перекрестный одноклавишный



– Номер группы включения



– Схематичная линия групп включения


Примечания:

1. За отметку 0.000 принята отметка чистого пола квартиры.
2. Все размеры уточняются по месту.
3. Смотреть совместно с листами...

						09-08/2021			
						Дизайн-проект			
						План привязки приборов освещения к выключателям М 1/75			
Изм.	Колуч	Лист	№ док.	Подпись	Дата	Стадия	Лист	Листов	
						РД	12		


Формат: А3А

1

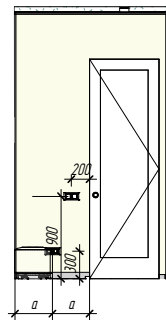


2

ОС_1

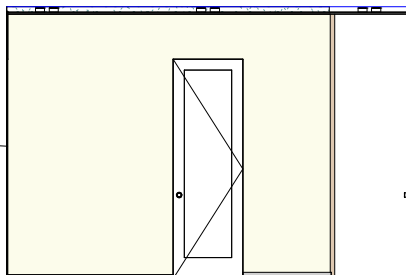


3

ОС_1

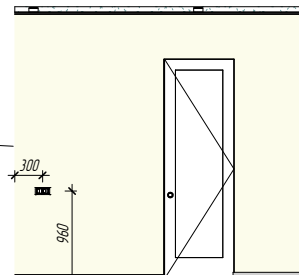


4

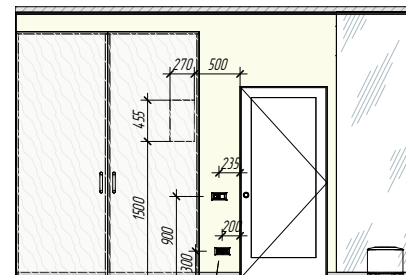






ОС_1

3ер.1

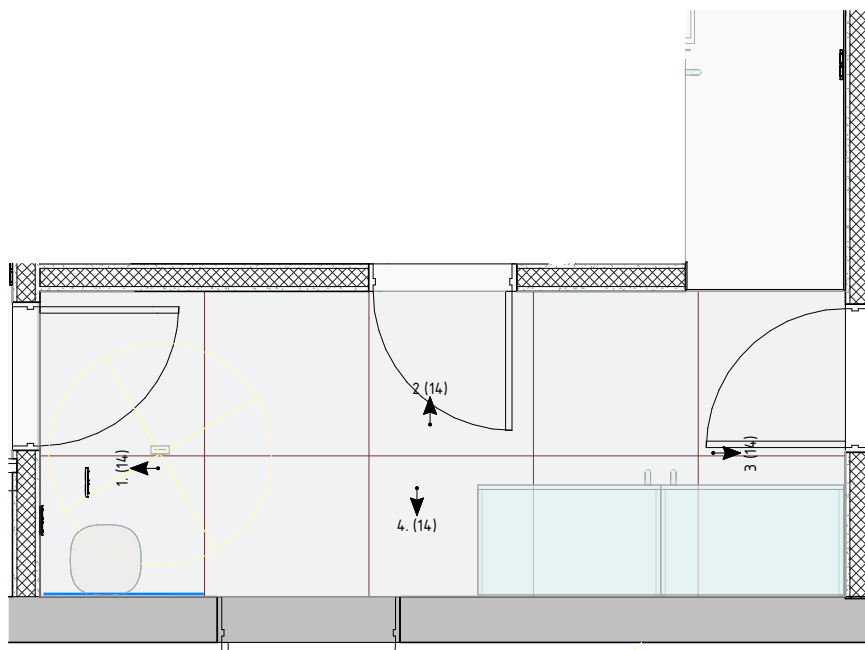






						09-08/2021			
						Двокімнатна квартира за адресою ЖК "Ярославів Град" по вул. Бульварно - Кудрявська, 15			
Изм.	Колуч	Лист	№ док.	Подпись	Дата	Дизайн проєкт	Стадія	Лист	Листов
							РД	14	
						Розгортка приміщення №1 Коридор			

Формат: А3А

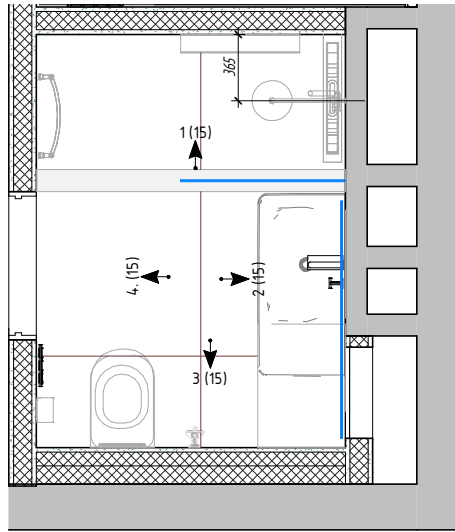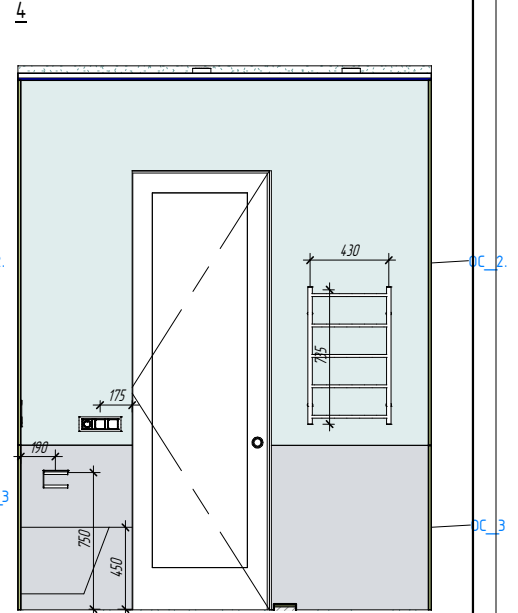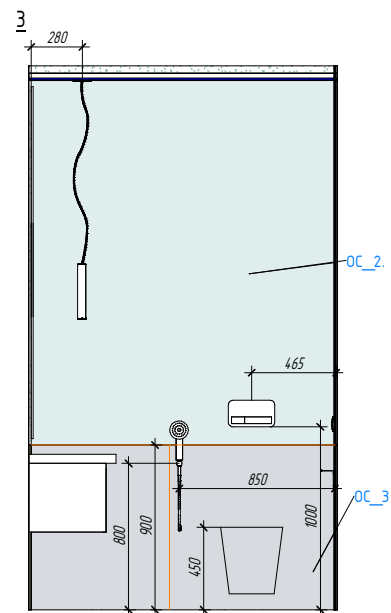
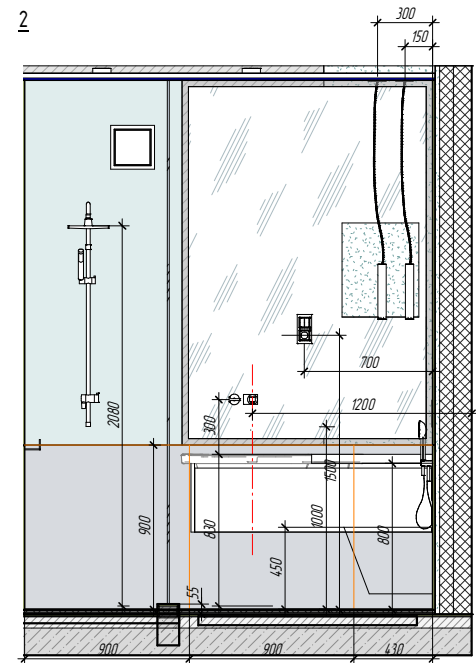
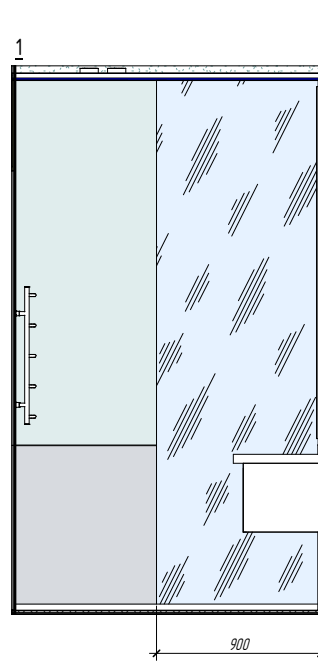


						09-08/2021		
						Двокімнатна квартира за адресою ЖК "Ярославів Град" по вул. Бульварна - Кудрявська, 15		
Изм.	Колуч	Лист	№ док.	Подпись	Дата	Дизайн проект	Стадия	Лист
					08/24/21		РД	15
						Разгортка приміщення №2. Вана 1		

Розгортка приміщення №3. Кухня

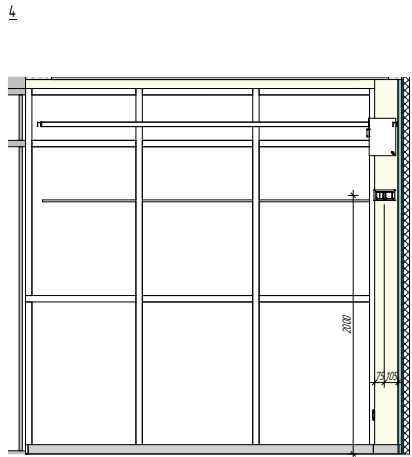
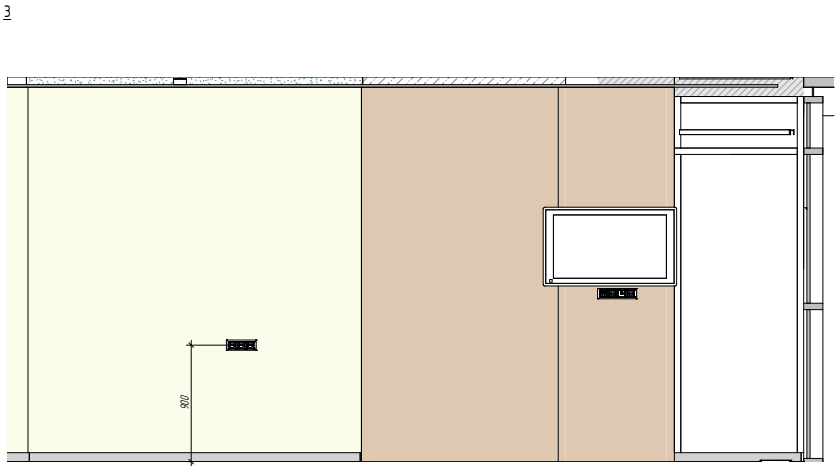
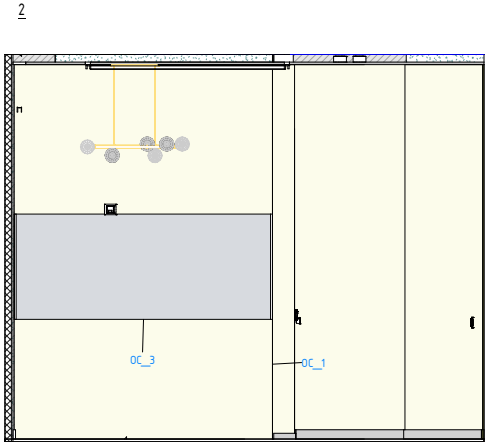
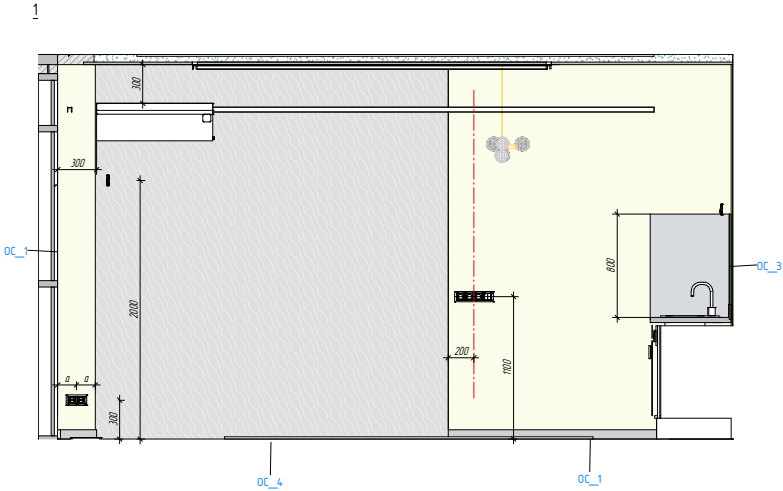
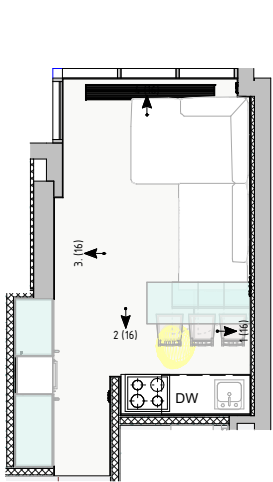


09-08/2021					
Двокімнатна квартира, за адресою ЖК "Ярславів Град" по вул. Бульварно - Кудрявська, 15					
Дизайн проект				Складня	Лист
Розгортка приміщення №3. Кухня				РД	16

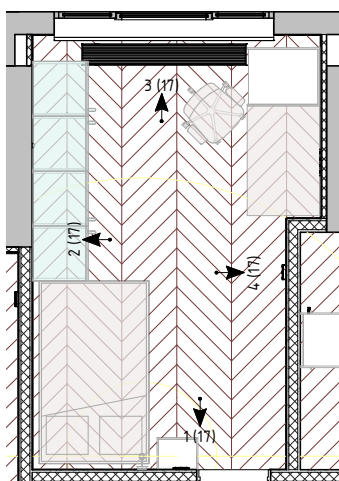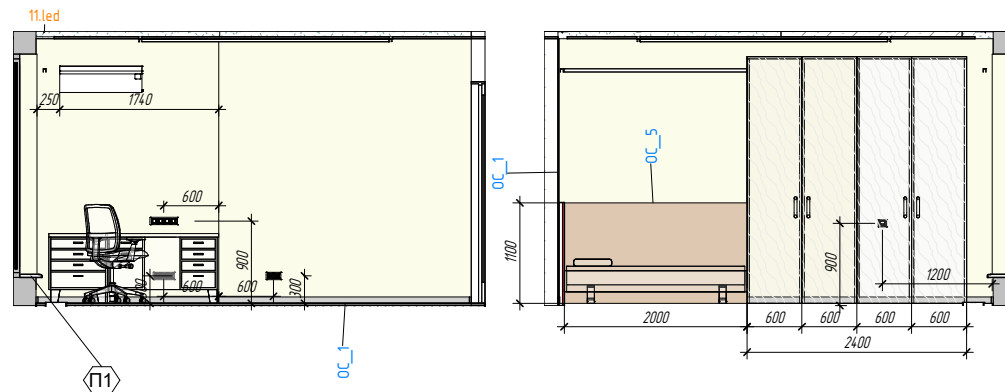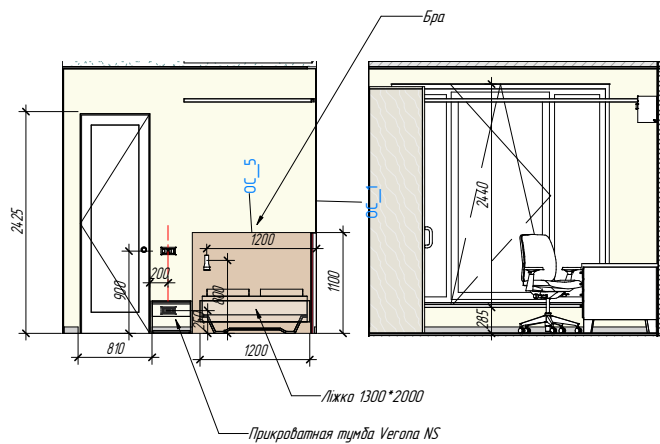

						09-08/2021			
						Двокімнатна квартира за адресою ЖК "Ярославів Град" по вул. Бульварно - Кудрявська, 15			
Изм.	Колуч	Лист	№ док.	Подпись	Дата	Дизайн проект	Стадия	Лист	Листов
					08/24/21		РД	17	
						Розгортка приміщення №4. Кімната 1			

Формат: А3А

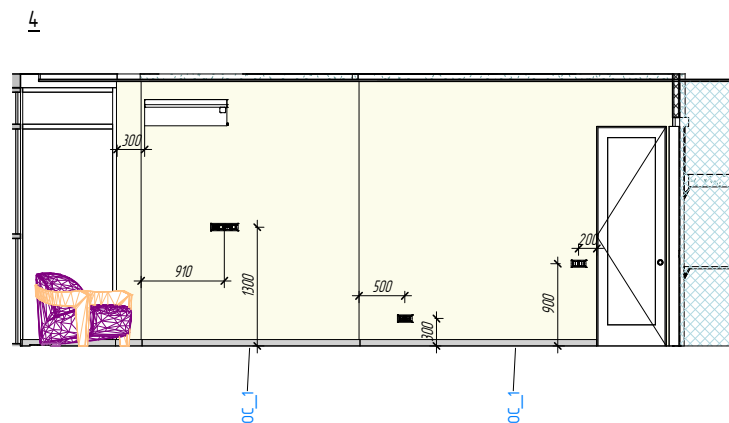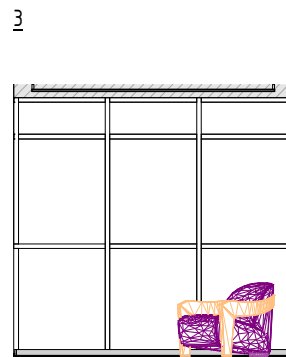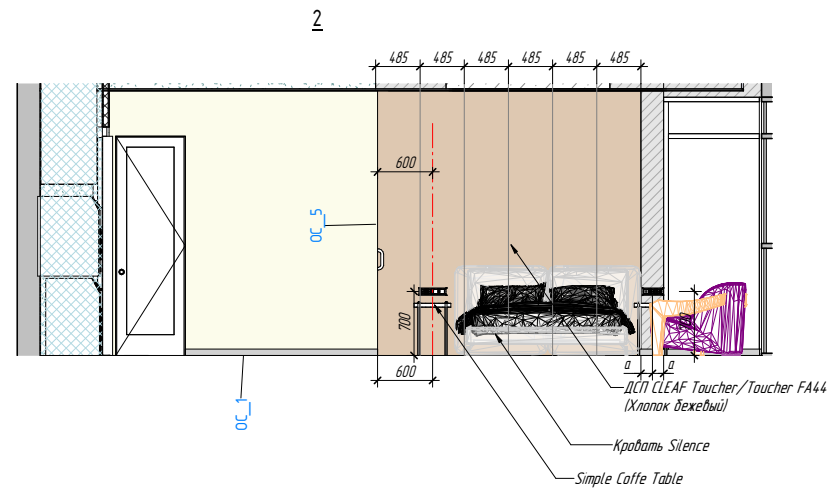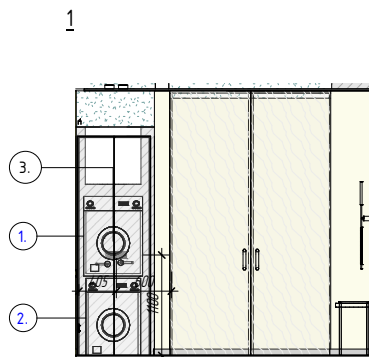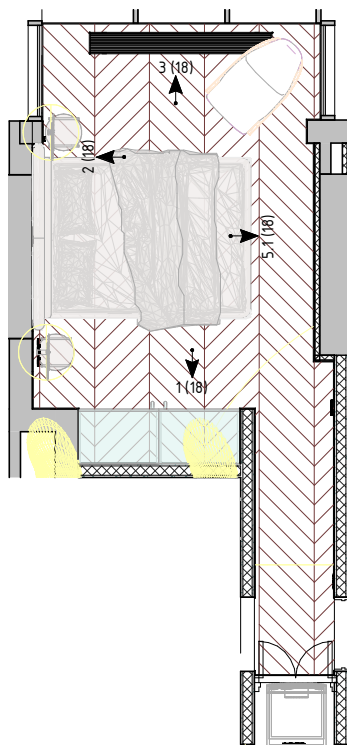

						09-08/2021		
						Двокімнатна квартира за адресою ЖК "Ярославів Град" по вул. Бульварно - Кудрявська, 15		
Изм.	Колуч	Лист	№ док.	Подпись	Дата	Дизайн проект	Стадия	Лист
					08/24/21		РД	18
						Розгортка приміщення №5. Кімната 2		

Формат: А3А



Примечания:

- 1. Смотреть совместно с листами _
- 2. Смотреть совместно с развертками помещений


						09-08/2021		
						Двокімнатна квартира		
						за адресою ЖК "Ярославів Град" по вул. Бульварна – Кудрявська, 15		
Изм.	Колуч	Лист	№ док.	Подпись	Дата	Дизайн проект	Стадия	Лист
							РД	201
						Візуалізація Коридор		






						09-08/2021			
						Двокімнатна квартира за адресою ЖК "Ярославів Град" по вул. Бульварна - Кудрявська, 15			
Изм.	Колуч	Лист	№ док.	Підпис	Дата	Дизайн проєкт	Стадія	Лист	Листов
					08/24/21		РД	202	
						Візуалізація. Вана			

Формат: А3А

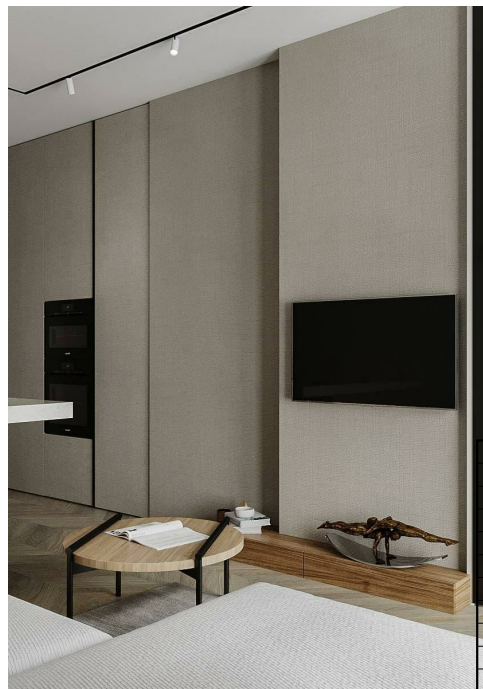


						09-08/2021				
						Двокімнатна квартира, за адресою ЖК "Ярославів Град" по вул. Бульварна – Кудрявська, 15				
Ізм.	Колуч	Лист	№ док.	Підпис	Дата	Дизайн проєкт	Стадія	Лист	Листов	
					08/24/21					
								РД	203	
						Візуалізація Кухня				

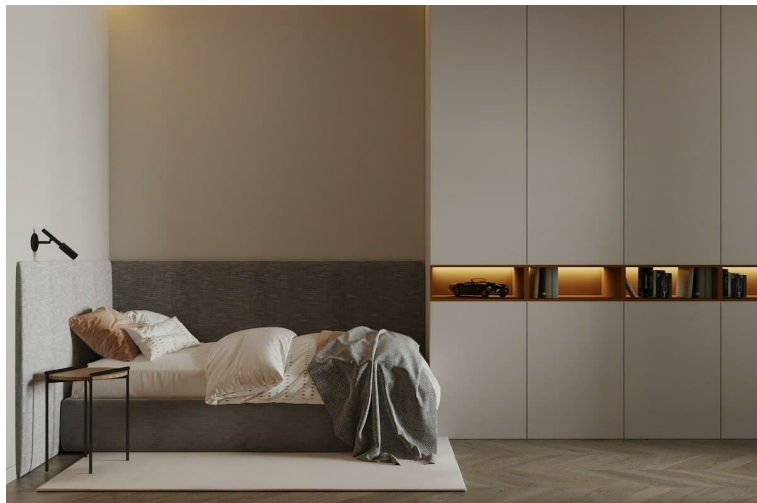

						09-08/2021			
						Двокімнатна квартира за адресою ЖК "Ярославів Град" по вул. Бульварна – Кудрявська, 15			
Изм.	Колуч	Лист	№ док.	Подпись	Дата	Дизайн проект	Стадия	Лист	Листов
					08/24/21		РД	204	
						Візуалізація. Кімната 1			

Формат: А3А

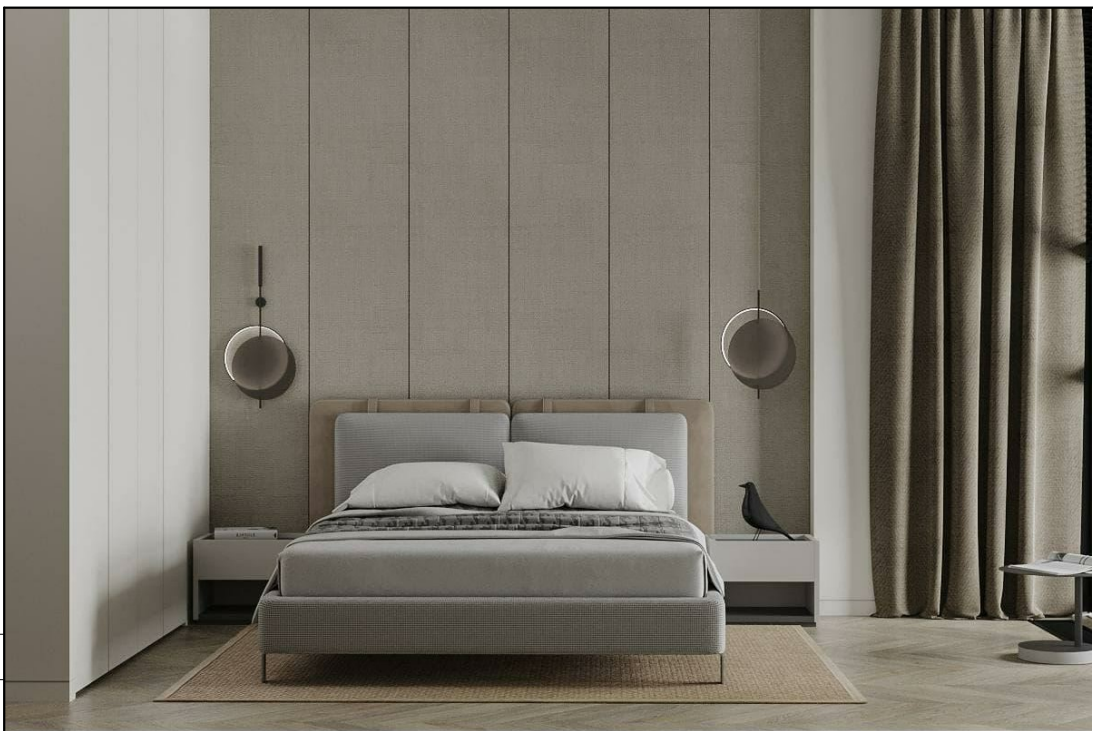

						09-08/2021				
						Двокімнатна квартира за адресою ЖК "Ярославів Град" по вул. Бульварно - Кудрявська, 15				
Изм.	Колуч	Лист	№ док.	Подпись	Дата	Дизайн проект	Стадия	Лист	Листов	
					08/24/21		РД	205		
							Візуалізація Кімната 2			
									</	



						09-08/2021			
						Двокімнатна квартира за адресою ЖК "Ярославів Град" по вул. Бульварна - Кудрявська, 15			
Изм.	Колуч	Лист	№ док.	Подпись	Дата	Дизайн проект	Стадия	Лист	Листов
					08/11/21		РД	206	
						Візуалізація Вана			

Формат: А3А