Согласовано

Взам. инв. №

Подп. и дата

Инв. № подл.

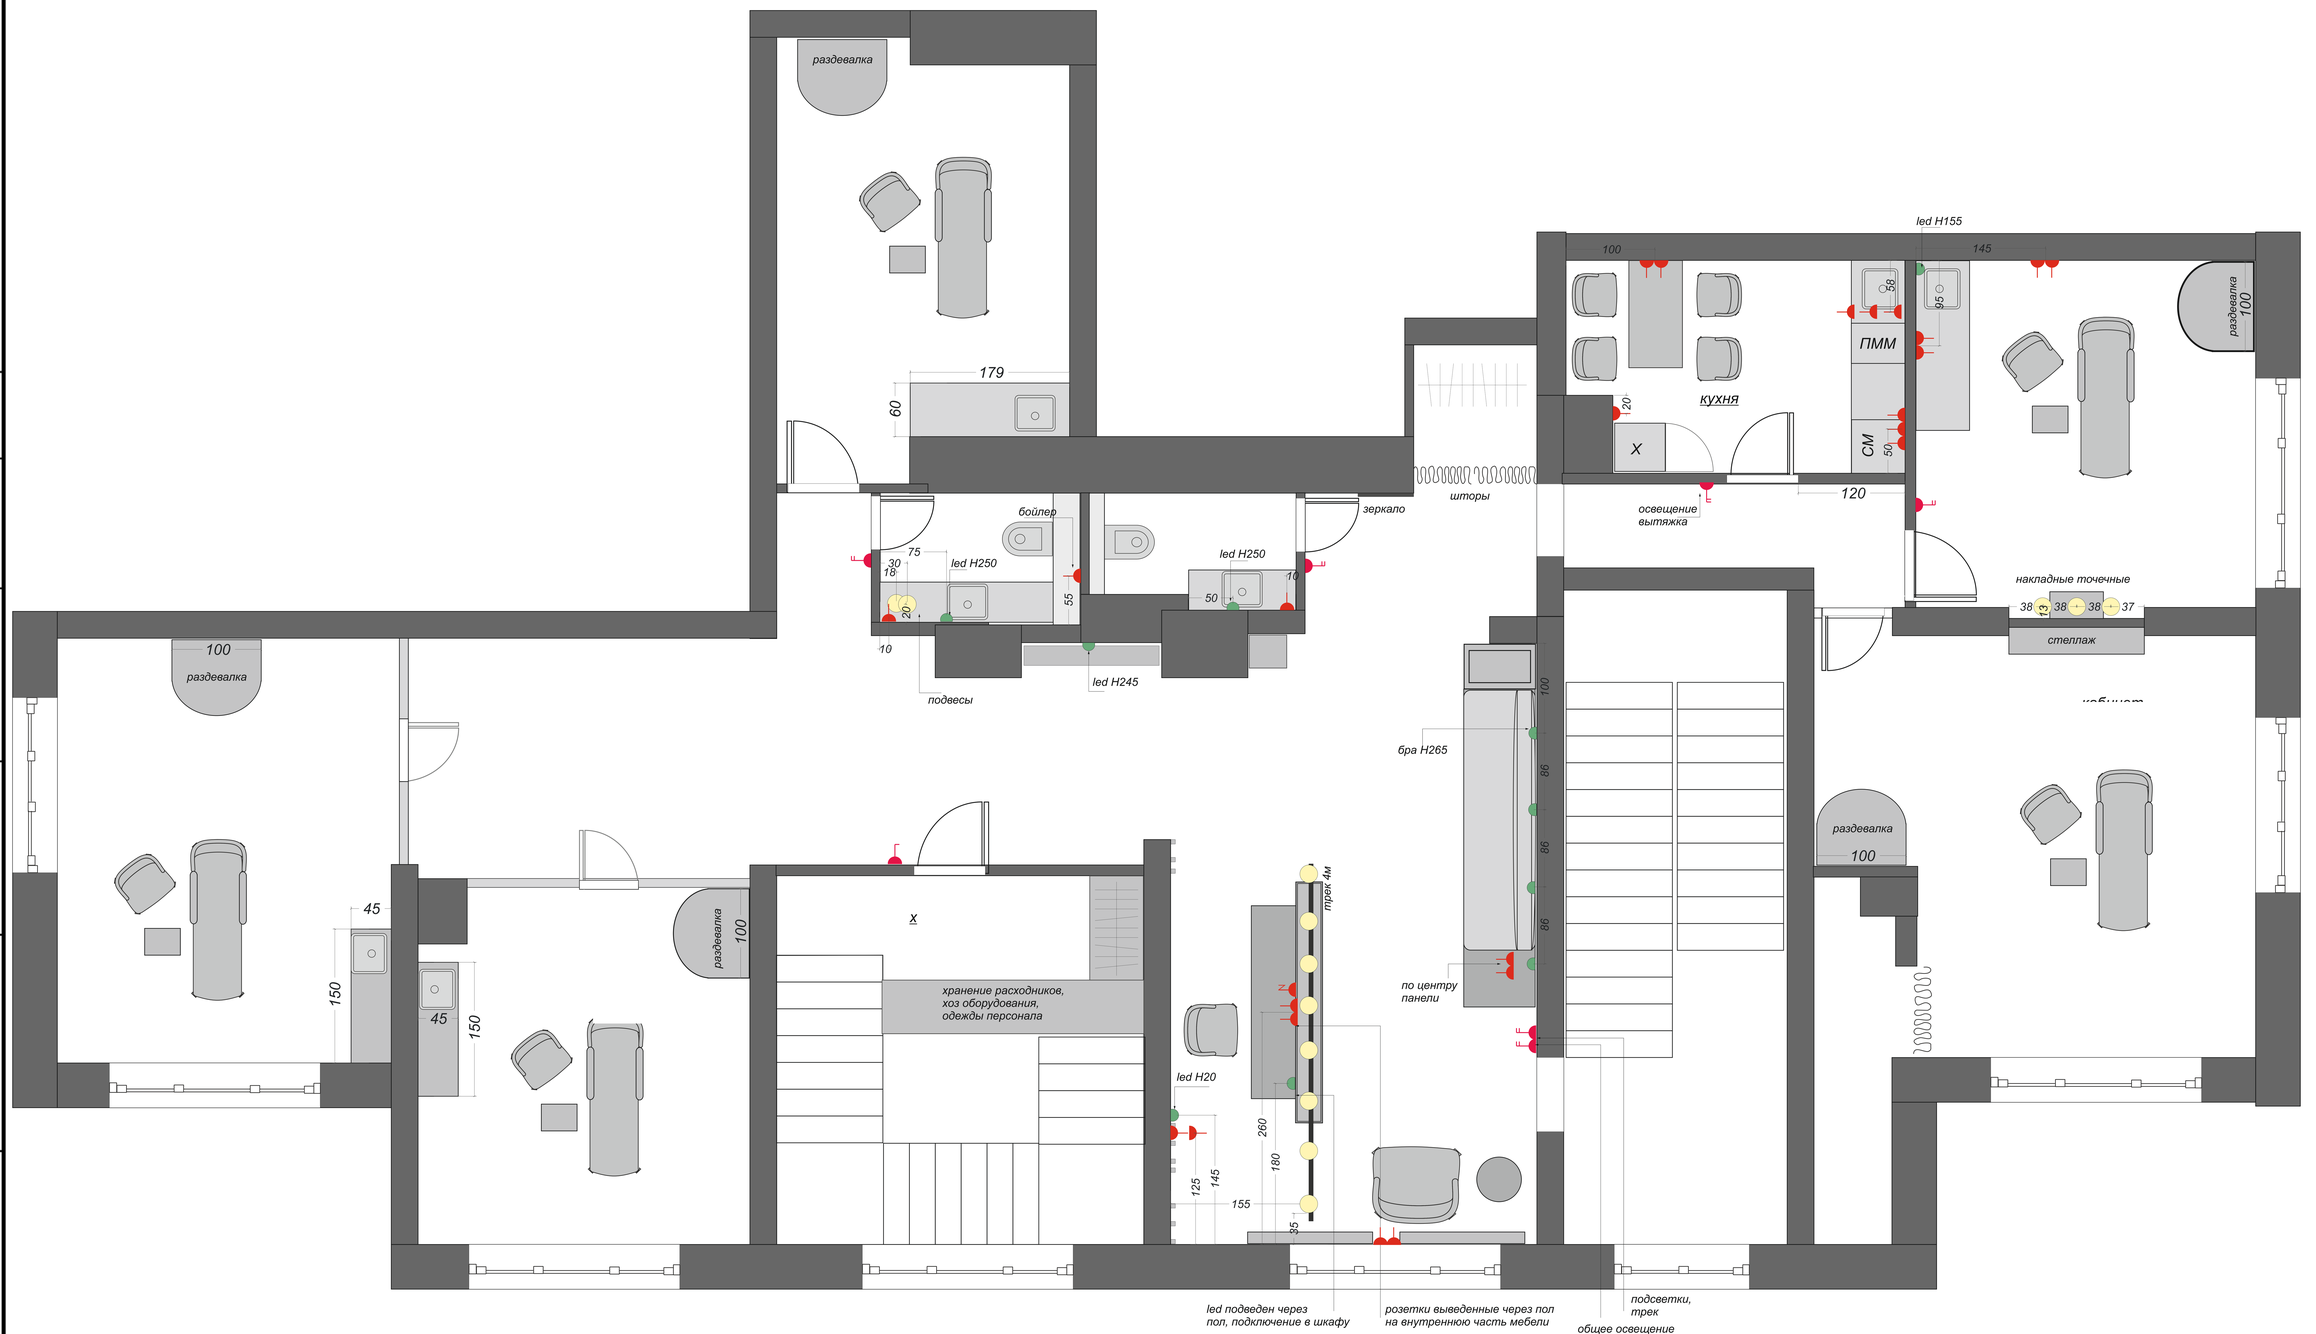

розетка 220

выключатель двухклавишный

выключатель одноклавишный

элктровывод под освещение

розетка интернет

Размеры даны в см, высоты розеток указаны на развертках
Интернет розетку вывести в зоне стойки ресепшена
Светильники армстронг расположить согласно квадратам и надобности

Изм.	Лист	№ док.	Подпись	Дата	План освещения	Лист

05.01.2019 18:48:19

Копировал

Формат