

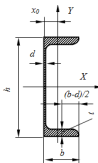


Житловий Prefab будинок Shelter One

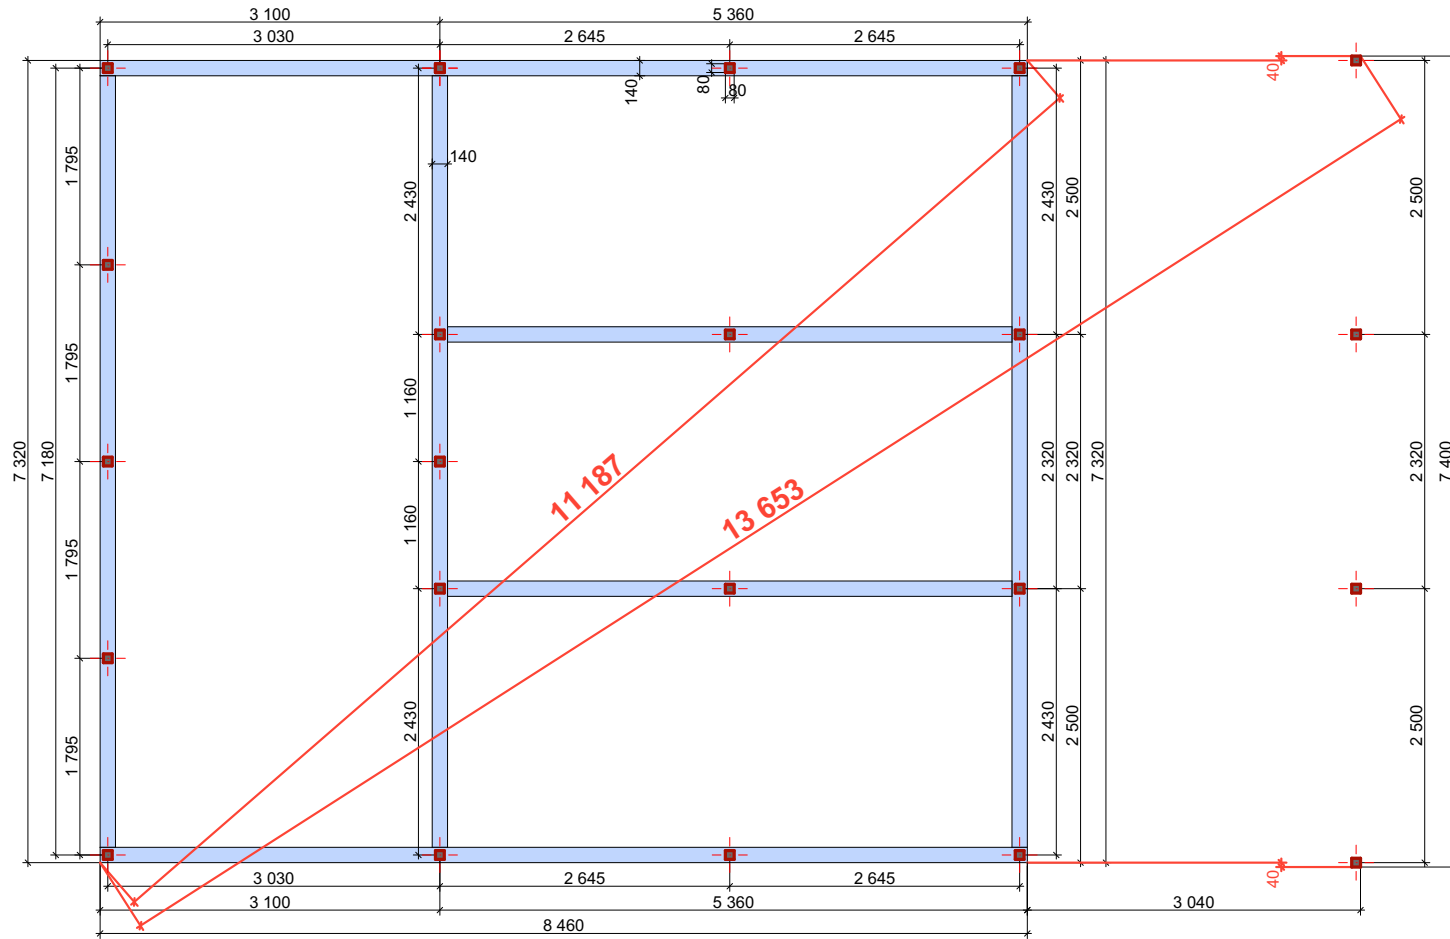


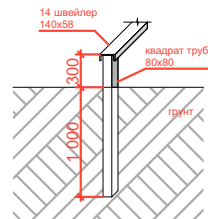

Житловий Prefab будинок Shelter One

План фундаменту

стадія

ЛИСТ

ЛИСТОВ

Ескізний
проект

1	
---	--

100

Розробив	
----------	--

Коновал А. С.

Підпис

Перевірів	
-----------	--

--	--

--	--



unitfab.com
+38 093 170 00 42