Схема розташування электрофурнитуры і пультів керування.

управління системою безпеки

Вимикачі, терморегулятор
із датчиками температури.

Розетки TV, TF,@,
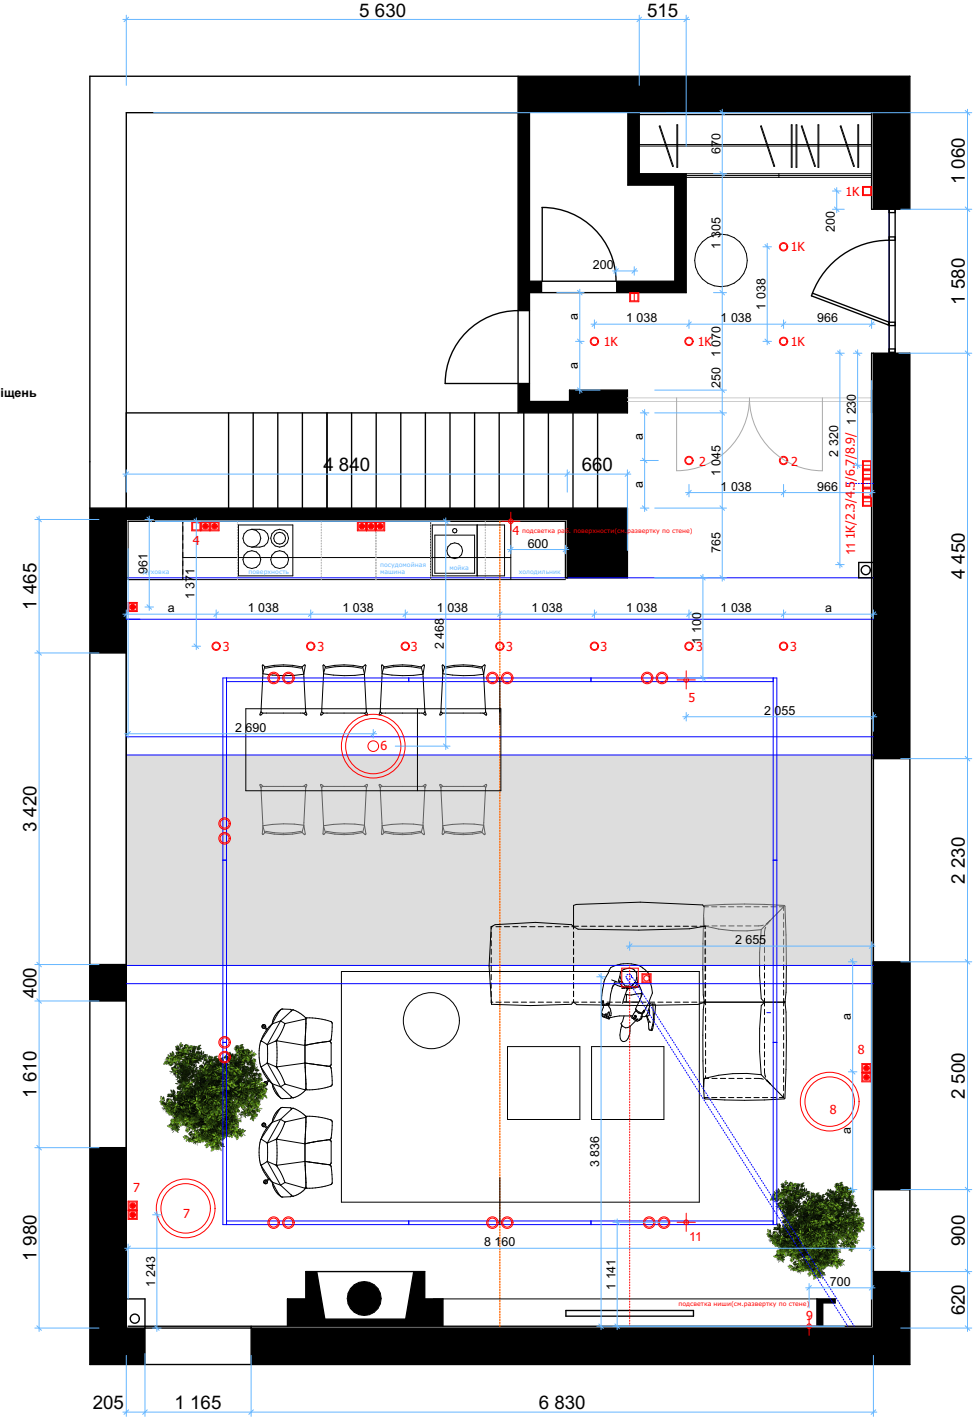
Дана схема застосовна для всіх приміщень