
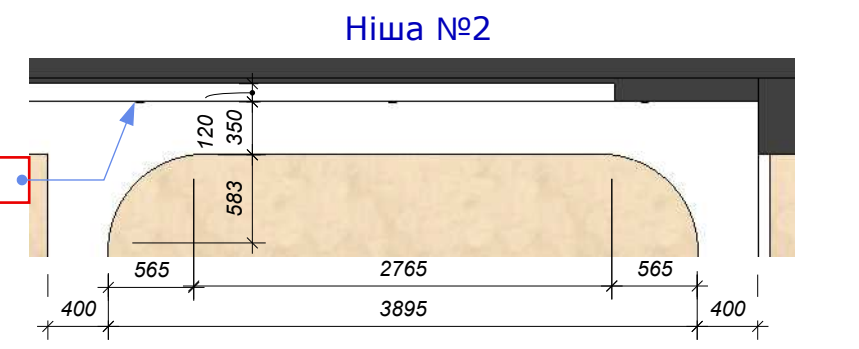
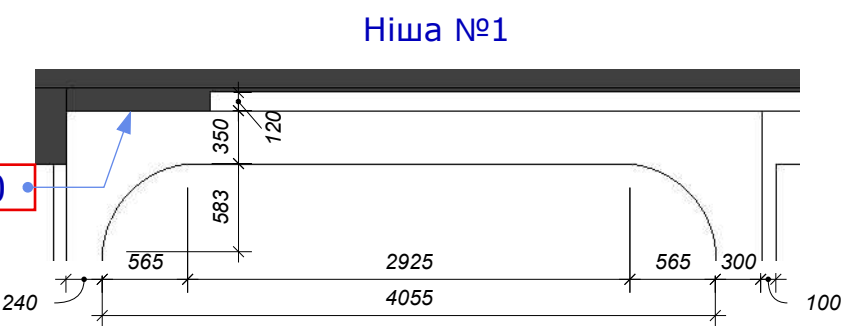
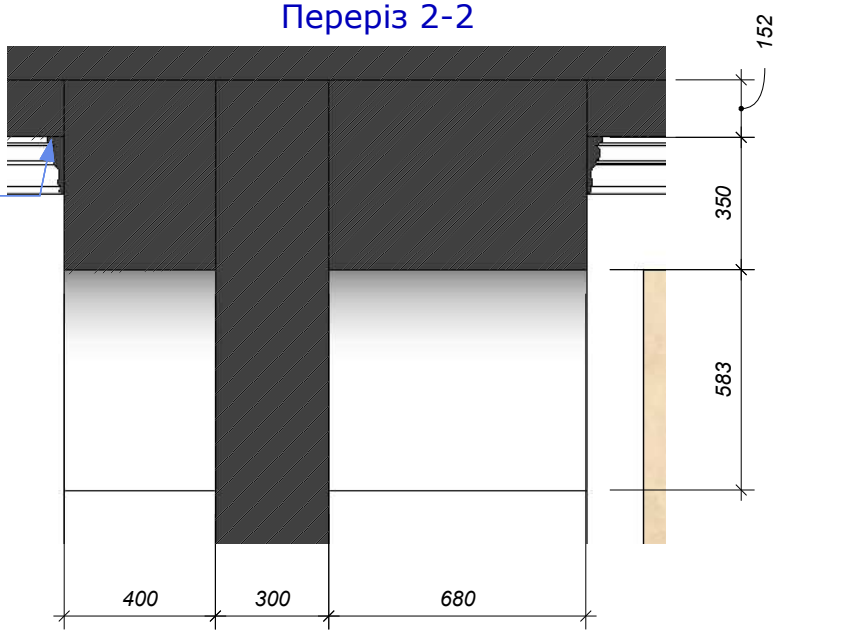
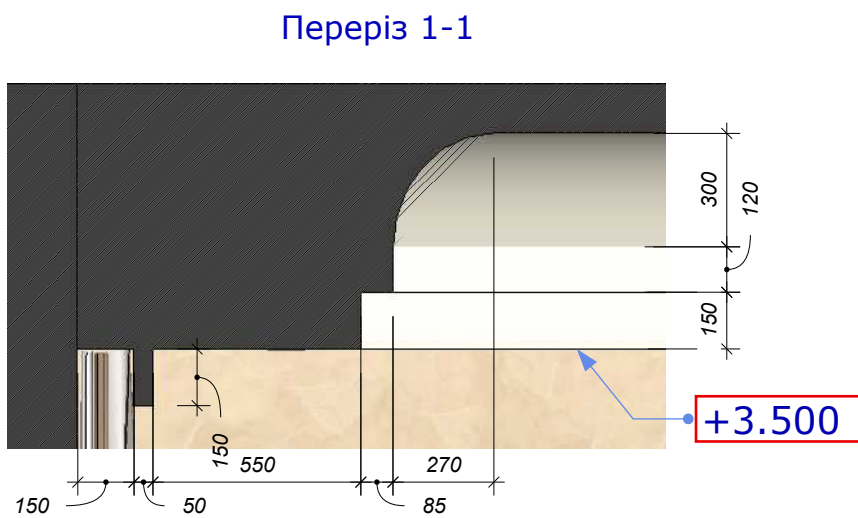
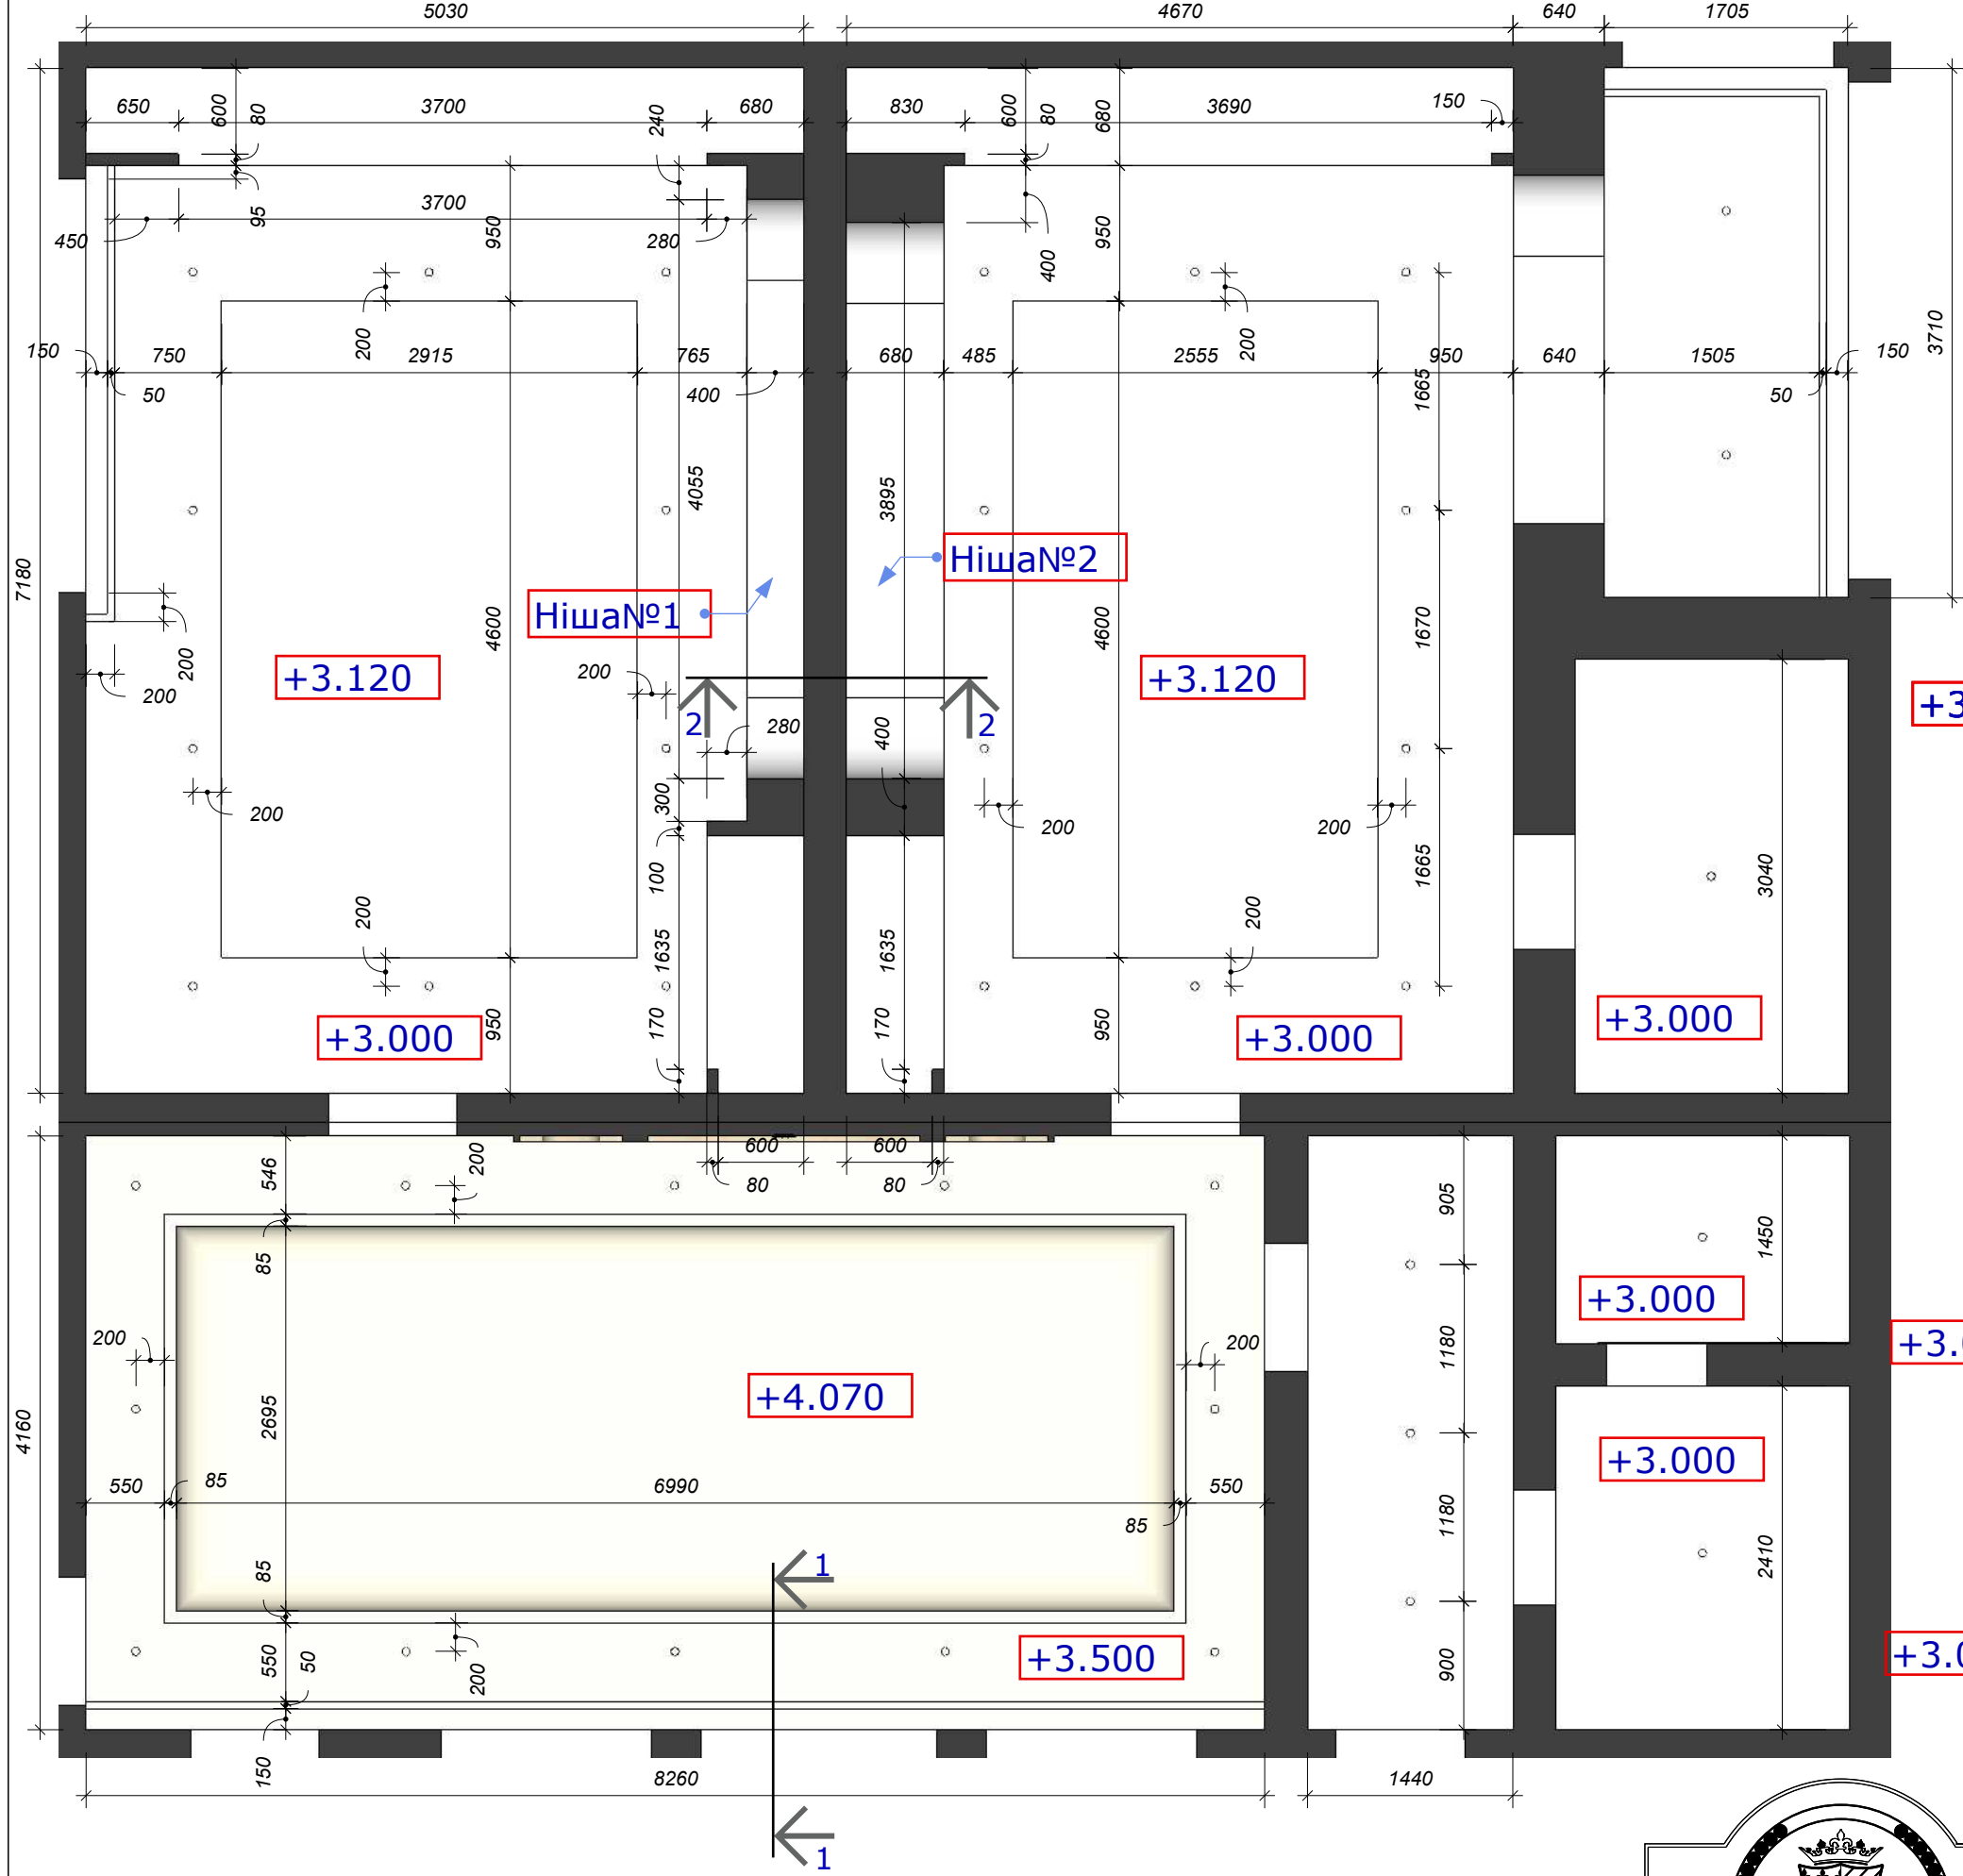
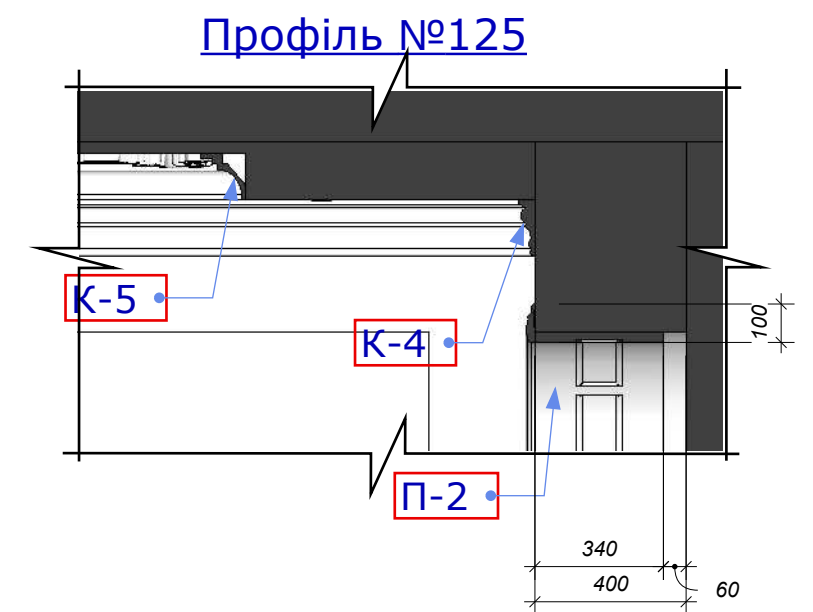
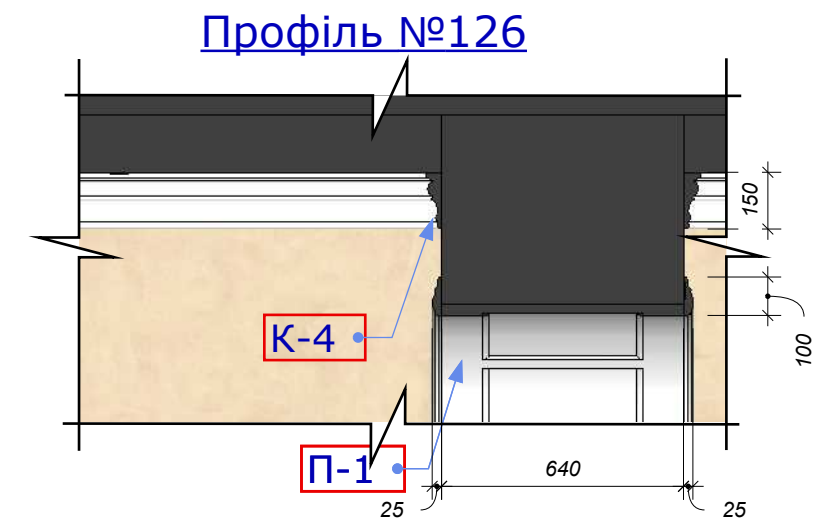
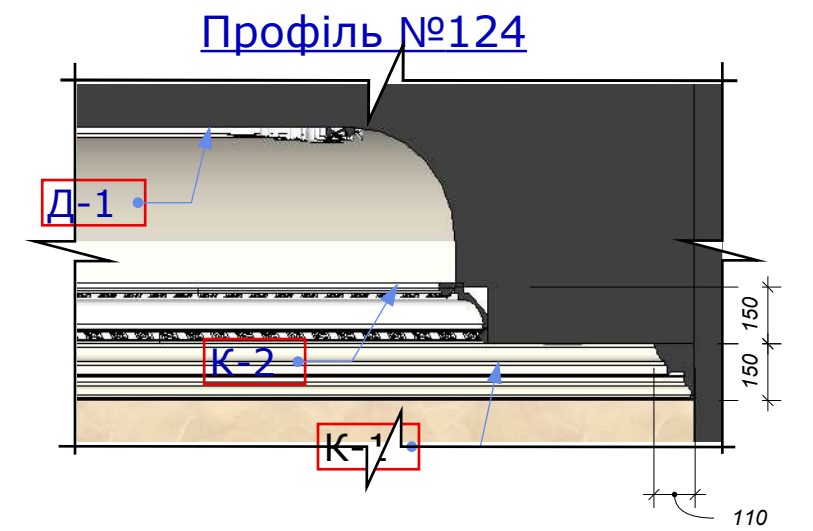



LUXURY ARCHITECTURE

Дир.	Герман Волга		проект: Реконструкція садиби у с.Новосілки Вишгородського району Київської обл.			
ГАП	Сергій Висовень 0974325885		client:			
Дата	05.2022		План гіпсокартонних конструкцій			
GERMAN VOLGA ARCHITECTURE www.germanvolga.net						
			Масш.	1:50	№ арк.	

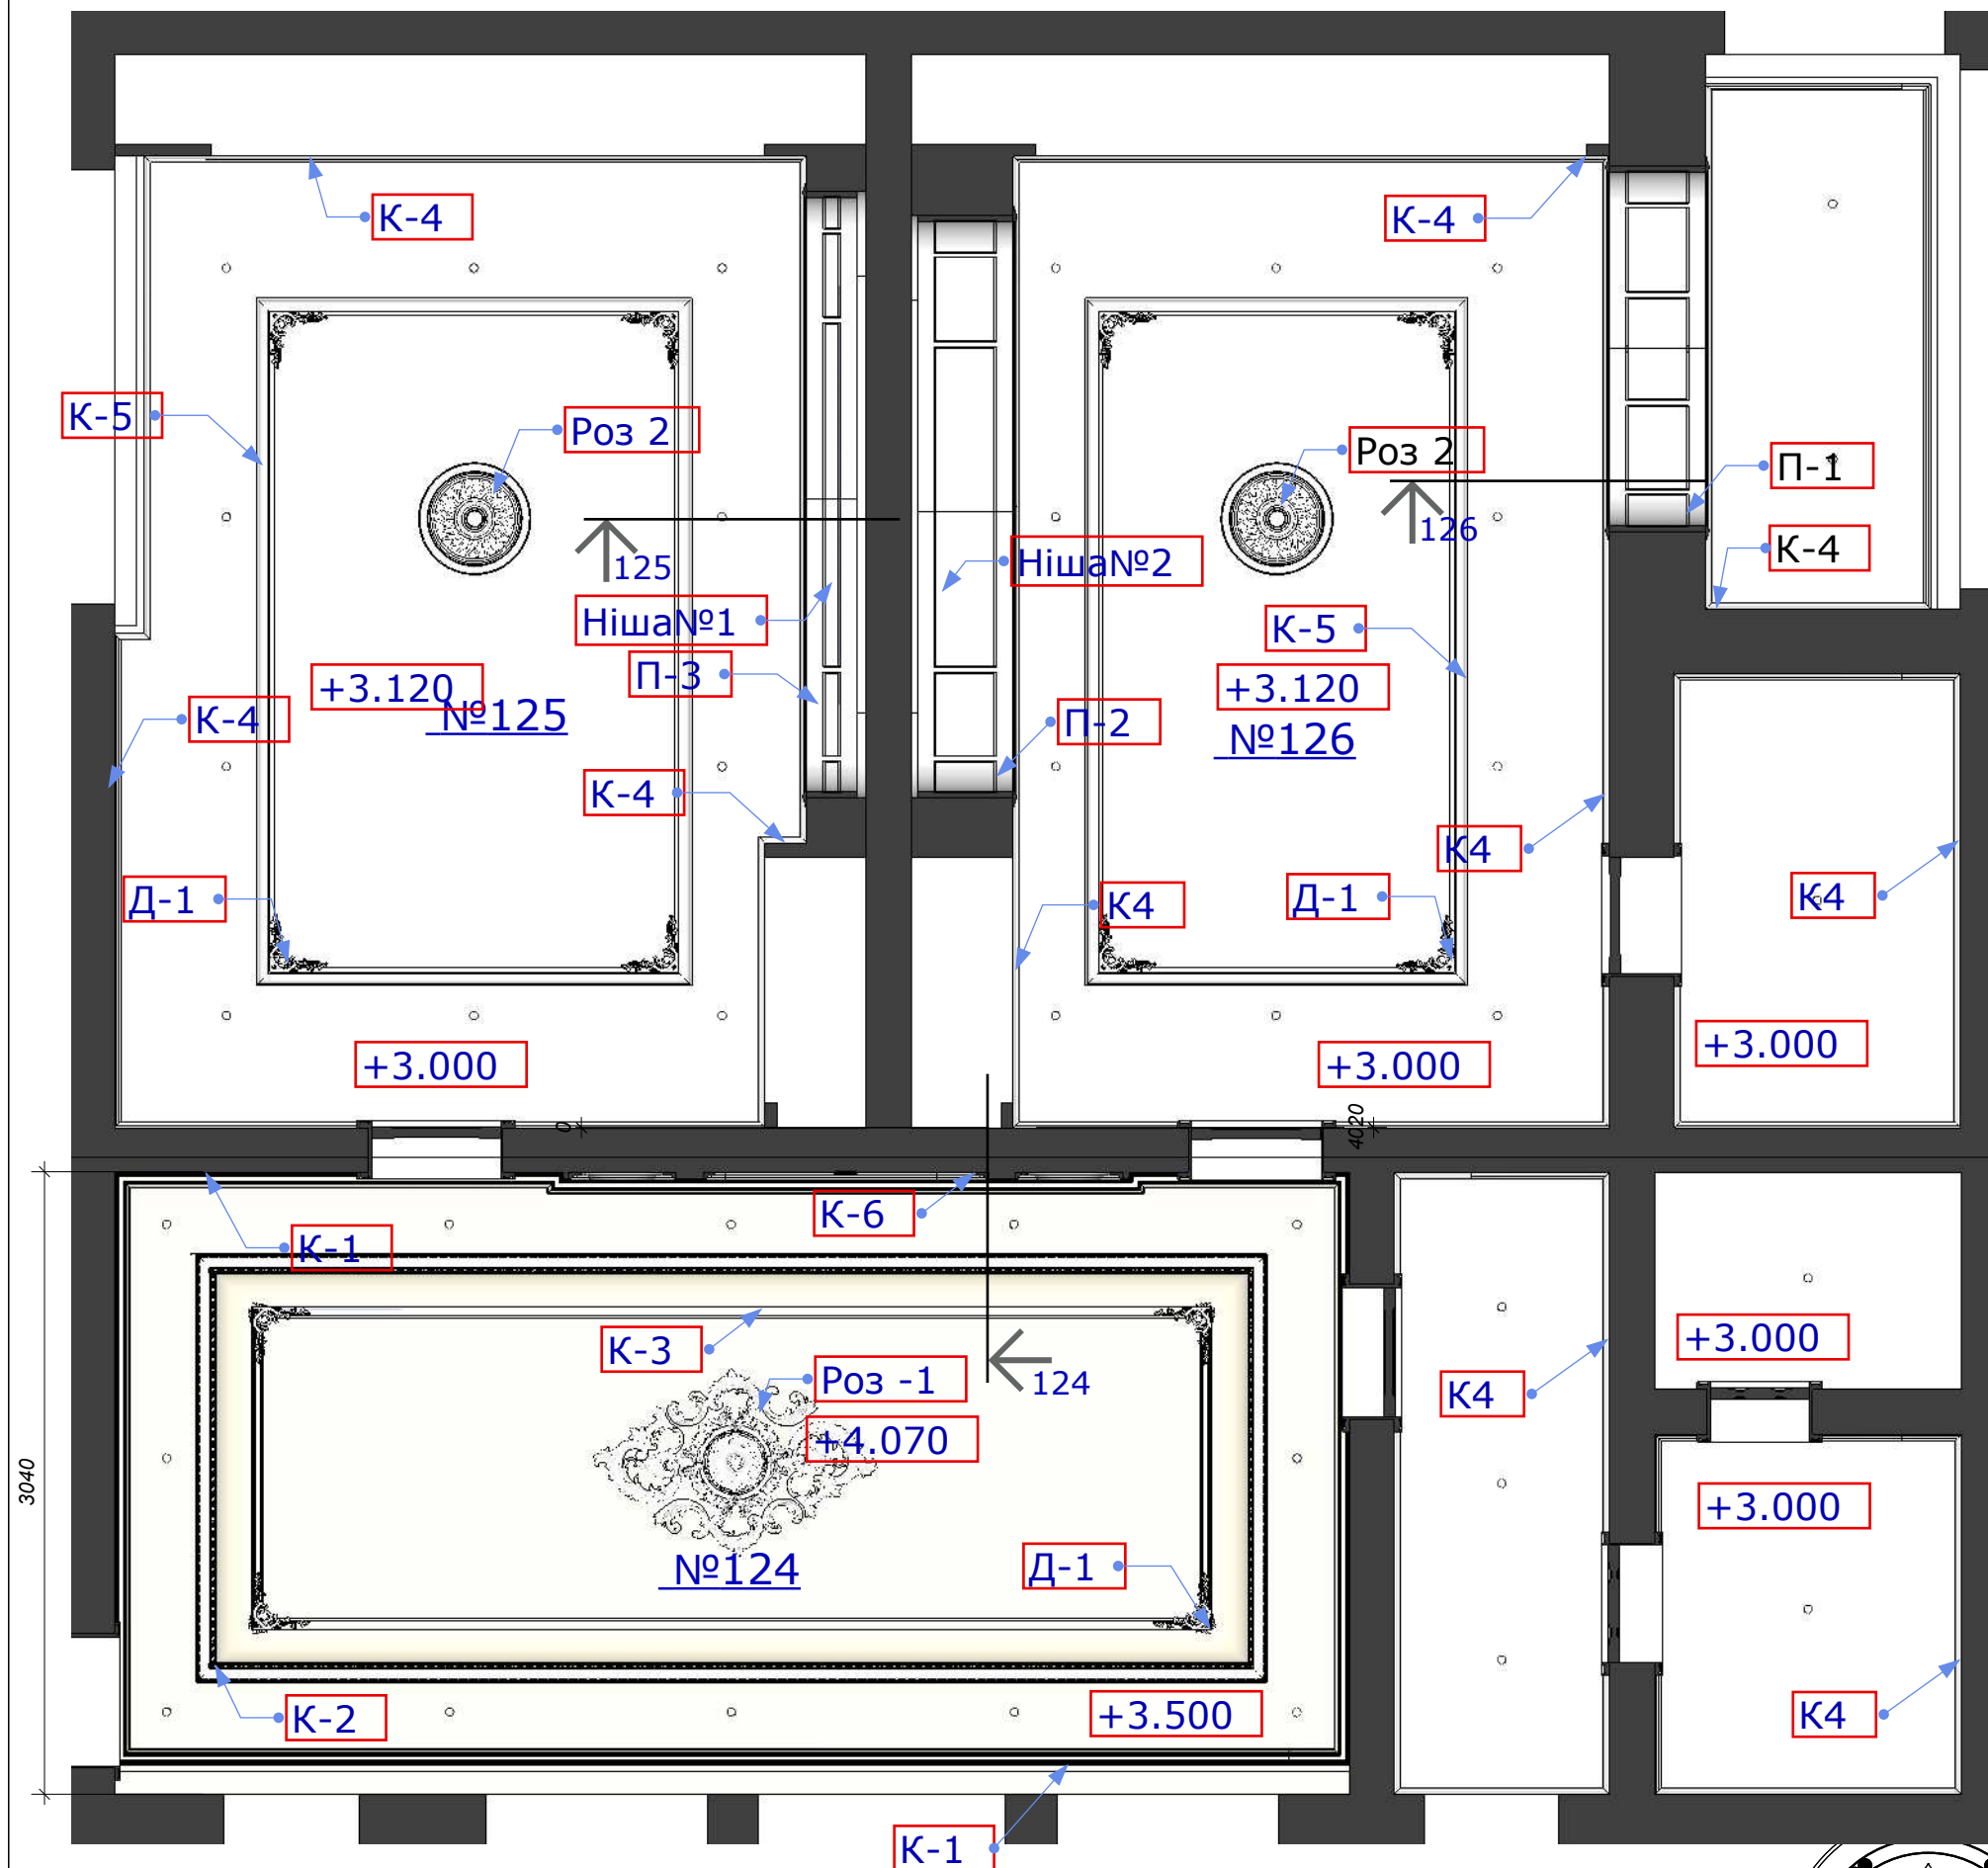


Дир.	Герман Волга	проект: Реконструкція садиби у с.Новосілки Вишгородського району Київської обл.		
ГАП	Сергій Висовень 0974325885	client:		
Дата	05.2022	План-схема ліпного декору стель приміщень №124, 125, 126		
GERMAN VOLGA ARCHITECTURE www.germanvolga.net				
		Масш.	1:50	№ арк.


Роз1-1шт

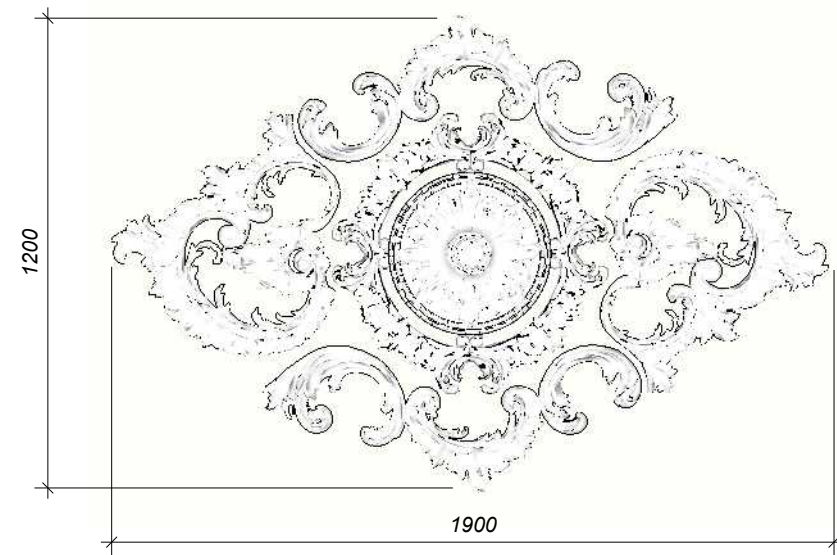



К6-27.0м/п

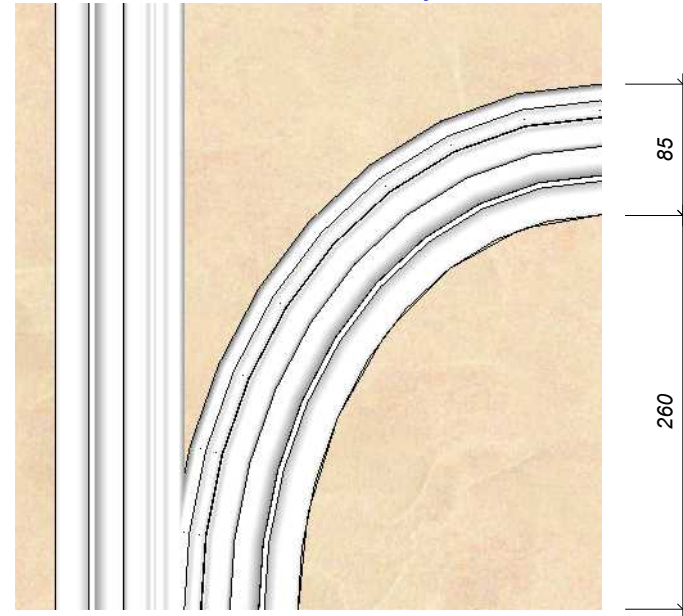


Профіль №126

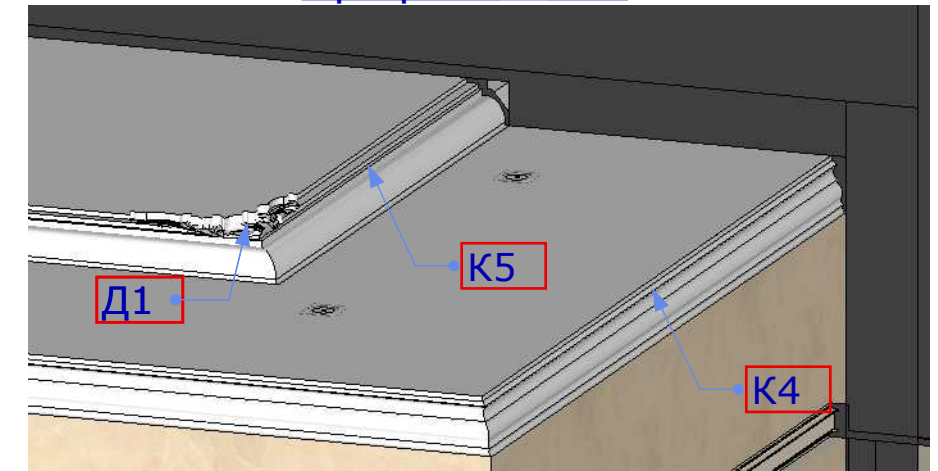


Роз2-2шт

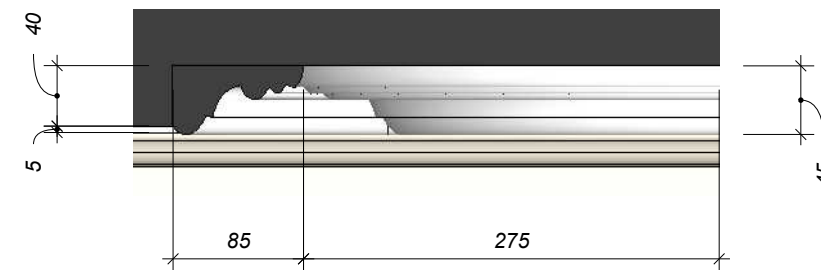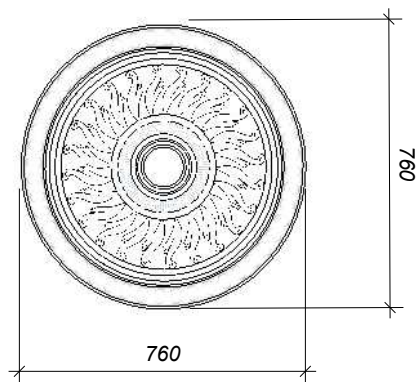


Профіль №125

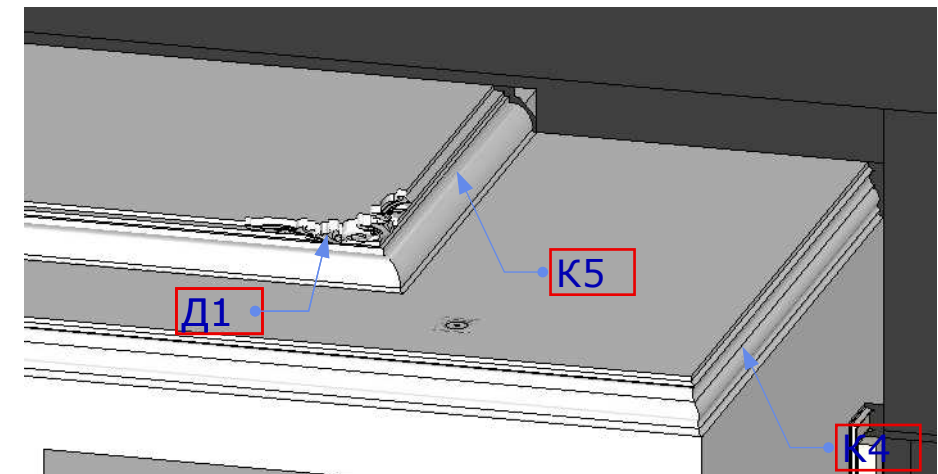


Д1-12шт

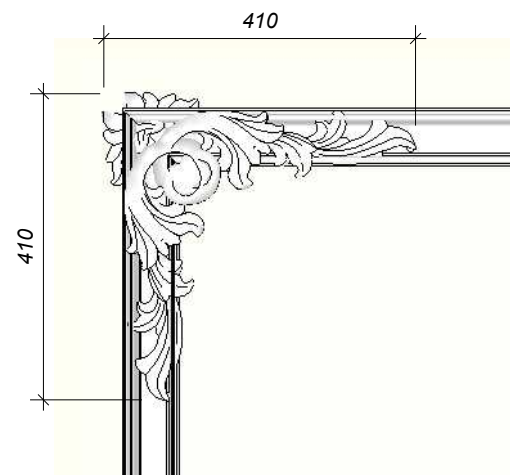


К4-85.0м/п

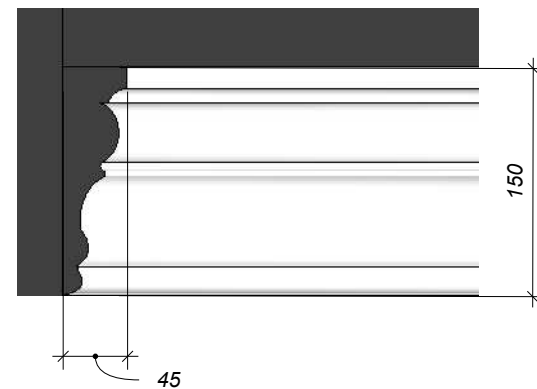


К5-30м/п

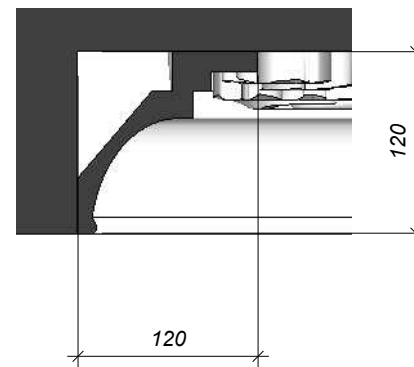


Профіль №124

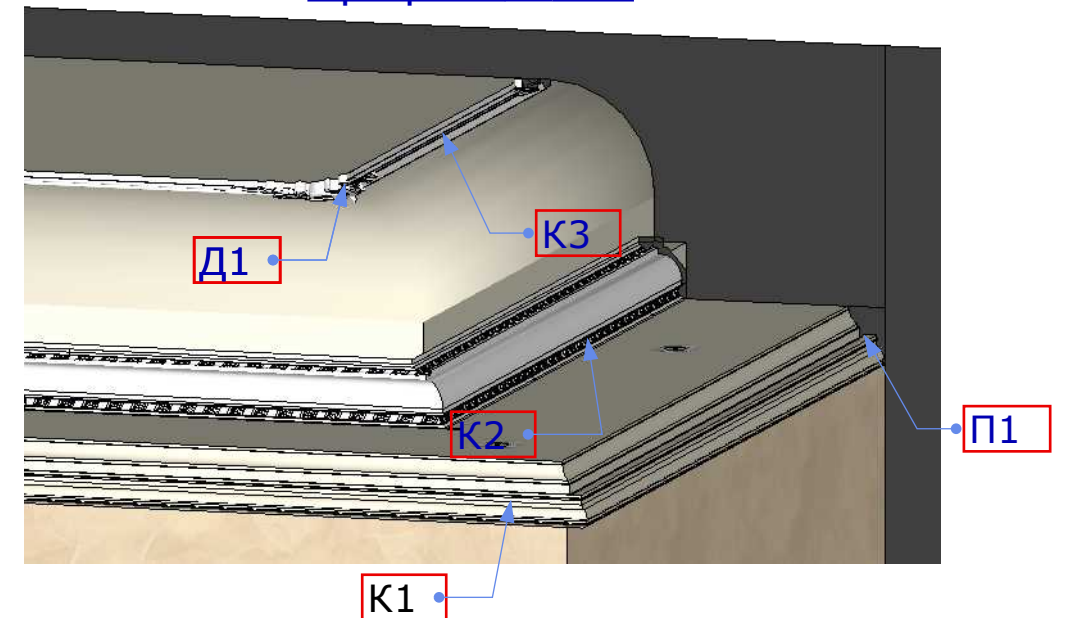



К1-25.0м/п

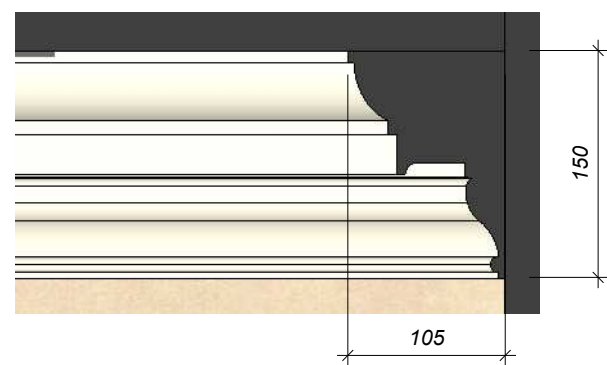

К2-20.0м/п

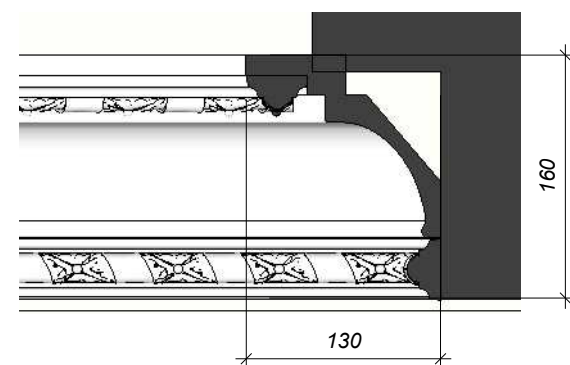


К3-16.0м/п

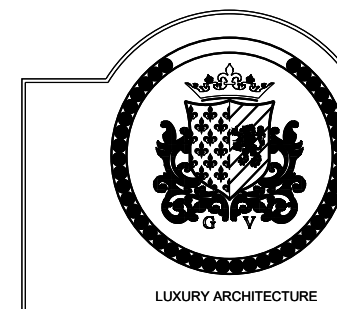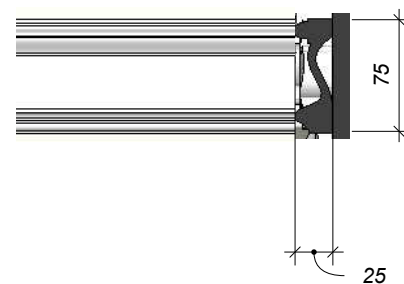


Дир.	Герман Волга	проект:	Реконструкція садиби у с.Новосілки Вишгородського району Київської обл.
ГАП	Сергій Висовень 0974325885	client:	
Дата	05.2022	Специфікація ліпного декору стель приміщень №124,125,126	
GERMAN VOLGA ARCHITECTURE www.germanvolga.net		Масш.	1:50 № арк.


П 3-1шт

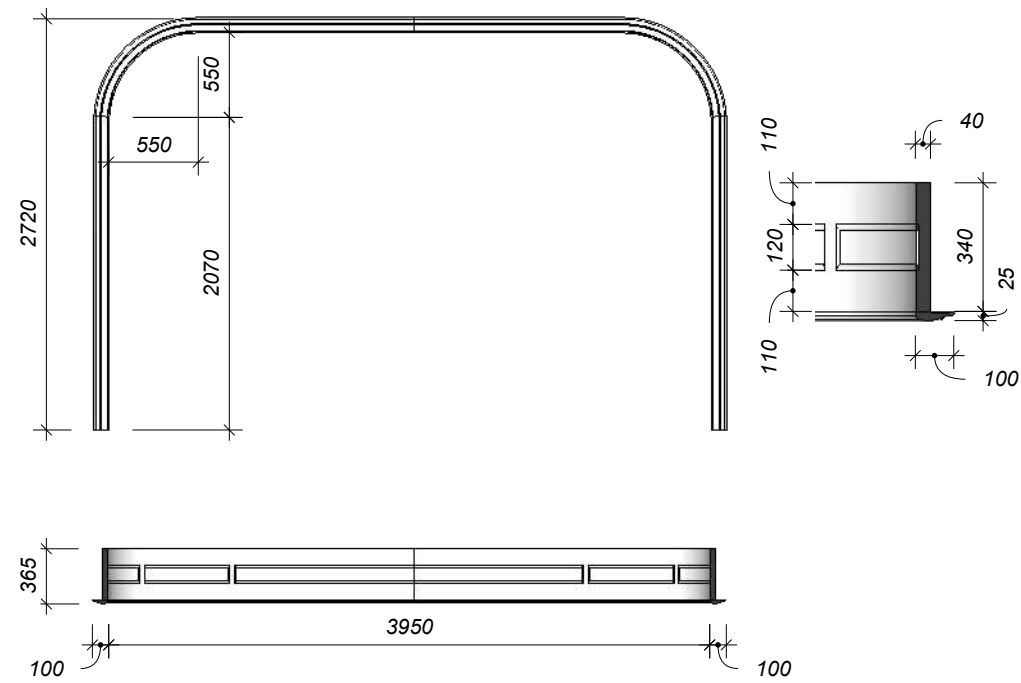


П 2-1шт

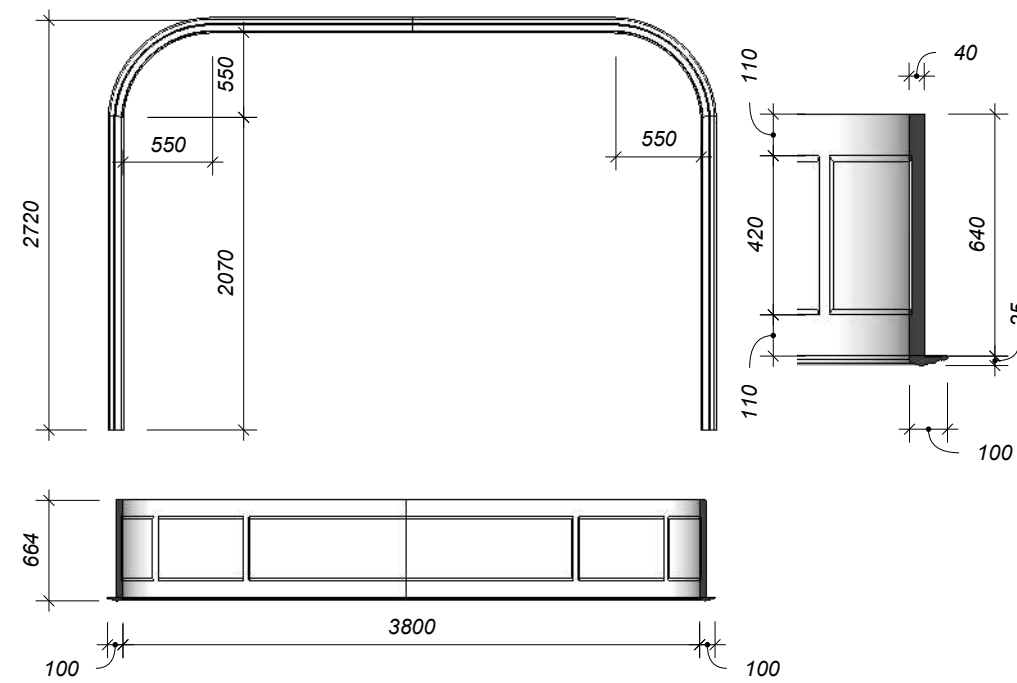

П 1-1шт

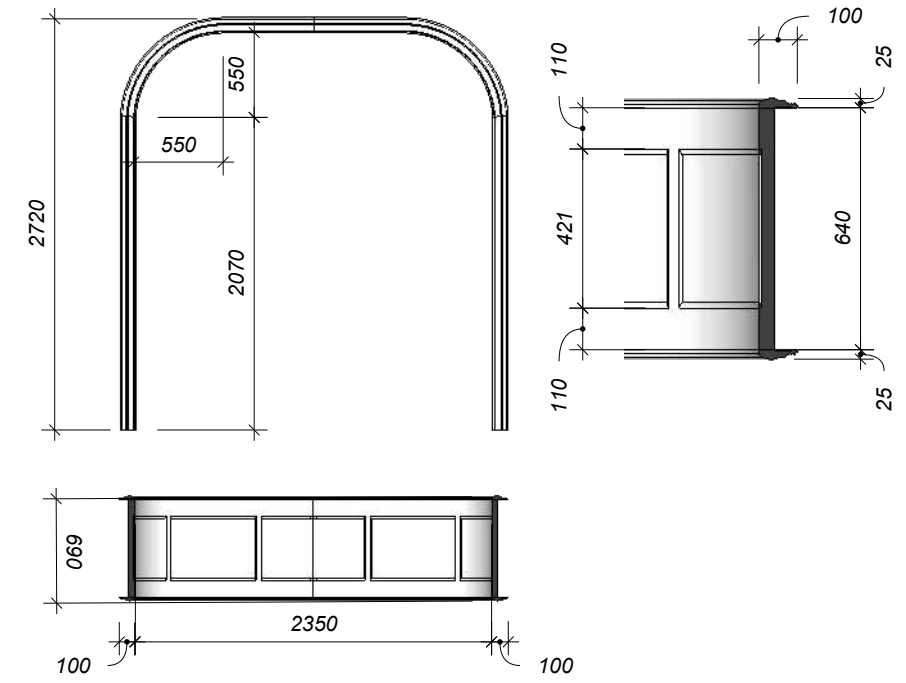


Оздоблення стіни в приміщенні №124

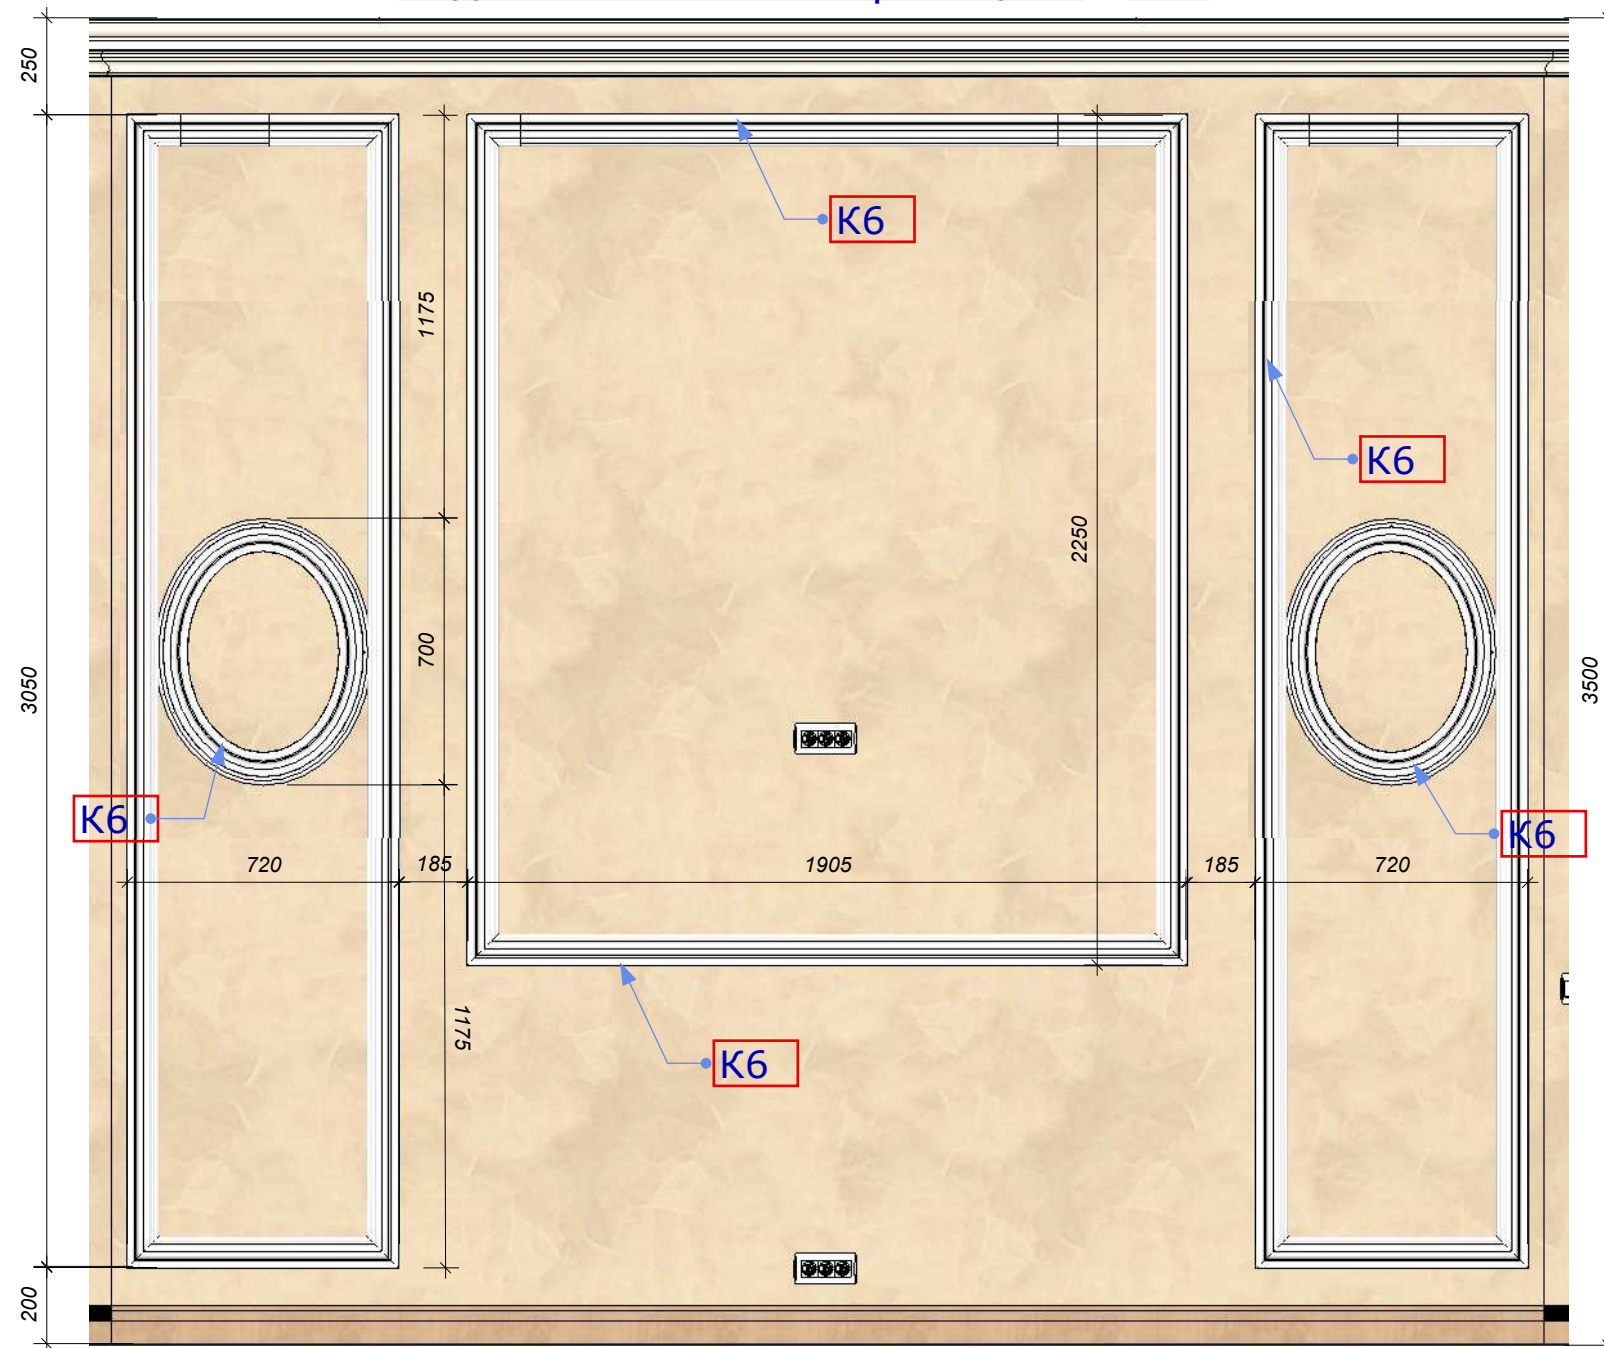


Специфікація ліпного декору

К1-25.0м/п
 К2-20.0м/п
 К3-16.0м/п
 К4-85.0м/п
 К5-30.0м/п
 К6-27.0м/п
 Д1-12 шт
 П1-1 шт
 П2-1 шт
 П3-1 шт
 Роз1-1шт
 Роз2-2шт

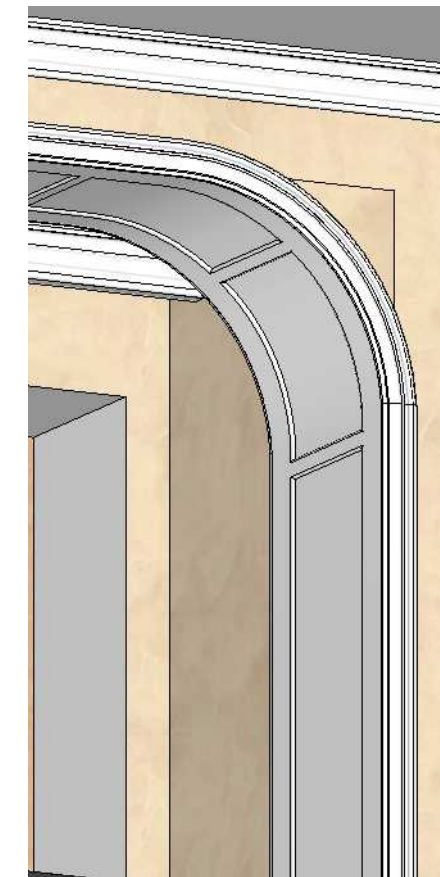

Перспективне зображення деталі П-1,2,3

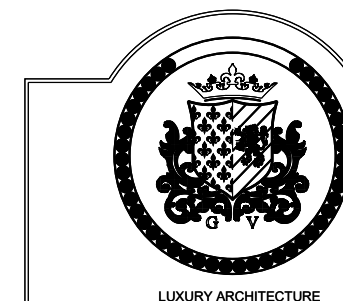

Дир.	Герман Волга	проект:	Реконструкція садиби у с.Новосілки Вишгородського району Київської обл.
ГАП	Сергій Висовень 0974325885	client:	
Дата	05.2022	Специфікація ліпного декору стін приміщень №124, 125, 126	
GERMAN VOLGA ARCHITECTURE www.germanvolga.net		Масш.	1:50 № арк.