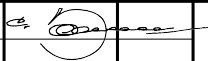
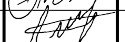


Відомість документів, на які посилаються і які додаються

[illegible]


Формат: А3


						3721 - 1 - КМ		
Зм.	Кільк.	Лист	№ док.	Підпис	Дата			
ГІП		Балка				Стадія	Аркуш	Аркушів
						Р	2	
Н.Контр.		Стельмах				Відомість робочих креслень основного комплекту марки КМ.		
Перевірю		Андрєєва						
Розроблю		Щмило				Відомість відправних елементів.		

6.1. Заходи по антикорозійному захисту розроблені на підставі ДСТУ-Н Б В.2.6-186:2013 «Настанова щодо захисту будівельних конструкцій будівель та споруд від корозії». Всі роботи з антикорозійного захисту необхідно робити з дотриманням ДСТУ Б А.3.2-7:2009 Система стандартів безпеки праці. Роботи фарбувальні. Вимоги безпеки.

№	Найменування	Примітки
	Металеві конструкції	
1	Приймання площ опирання сталевих конструкцій на фундаменти, включаючи геодезичну перевірку відповідності їх фактичного положення проектному(в плані і по висоті)з складанням виконавчої схеми	
2	Вибірковий контроль якості швів зварних з'єднань	

						3721 - 1 - КМ
Зм.	Кільк.	Лист	№ док.	Підпис	Дата	
ГІП		Балко				Стадія
						Р
						Аркуш
						3
						Аркуші
Н.Контр.		Стельмах				
Перевірив		Андрєва				
Розробив		Шумило				
						Технічні вказівки.

Загальний вигляд каркасу будівлі АЗК.

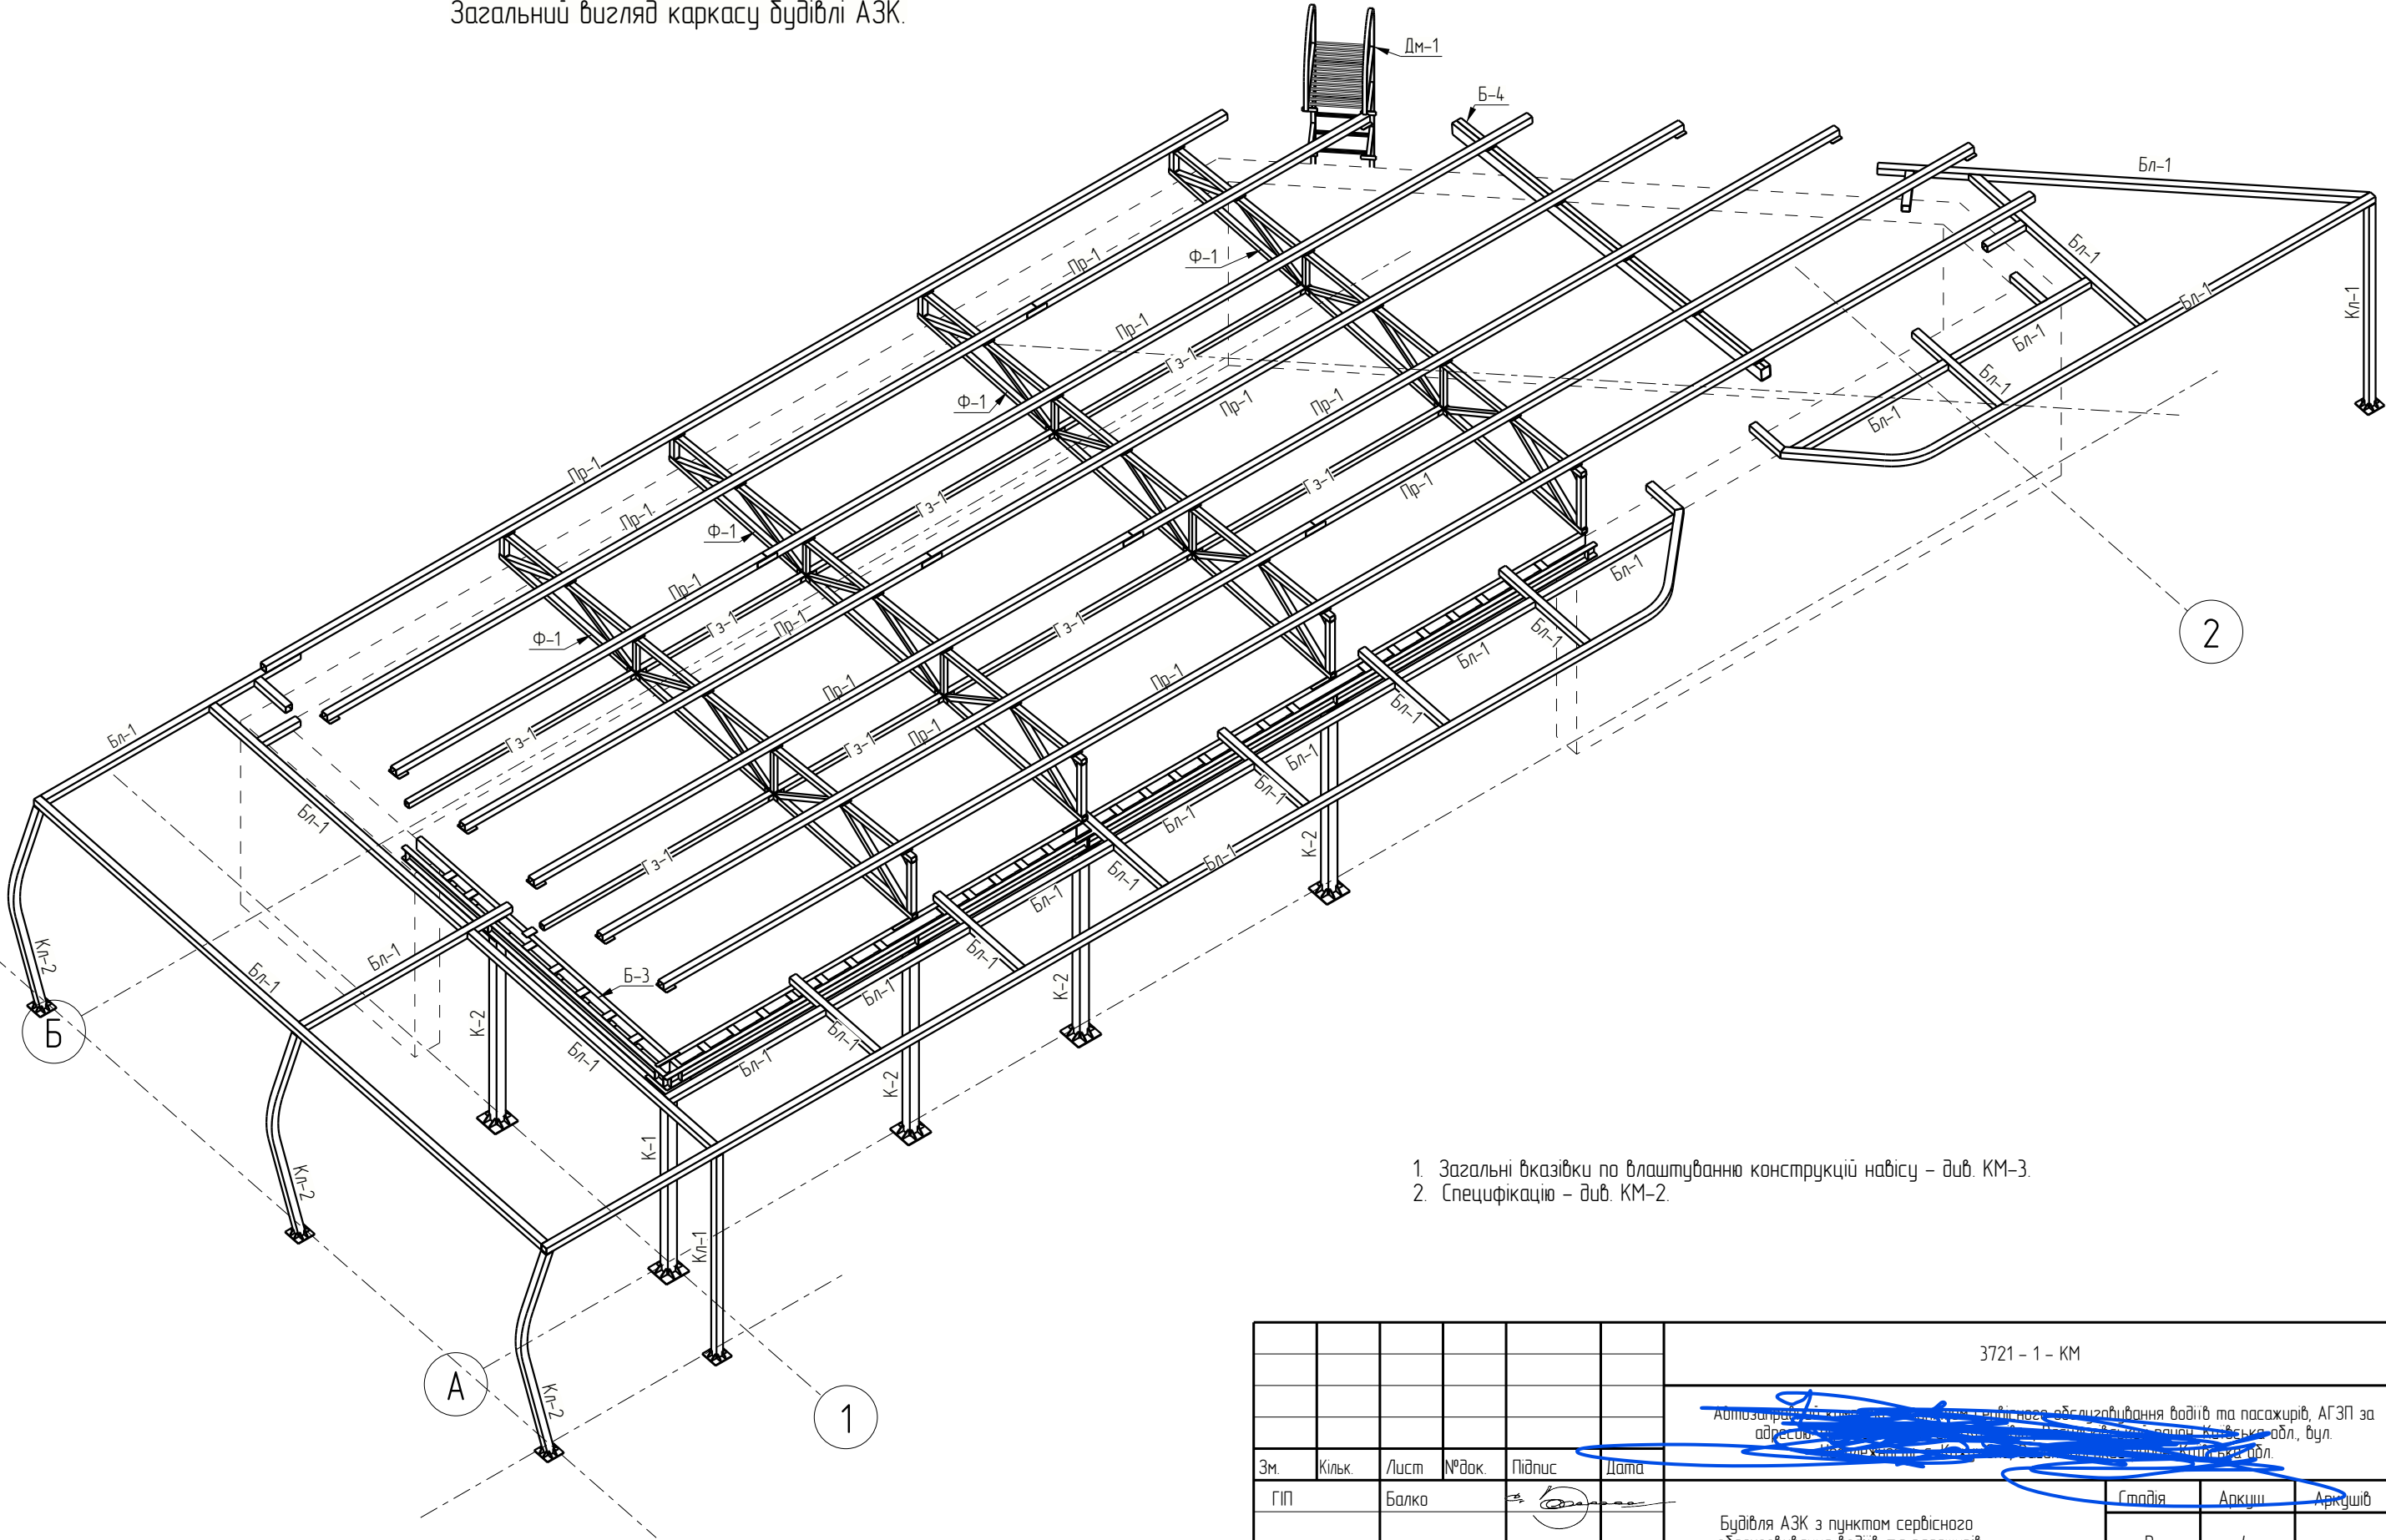

1. Загальні вказівки по влаштуванню конструкцій навісу – див. КМ-3.
2. Специфікацію – див. КМ-2.

						3721 – 1 – КМ		
						Автомобільний пункт сервісного обслуговування водіїв та пасажирів, АГЗП за адресою: м. Київ, вул. ...		
Зм.	Кільк.	Лист	№ док.	Підпис	Дата	Будівля АЗК з пунктом сервісного обслуговування водіїв та пасажирів	Стадія	Аркуш
ГП		Балко					Р	4
Н.Контр.		Стельмах				Загальний вигляд каркасу будівлі ***		
Перевірив		Андрєєва						
Розробив		Шумило						





Погоджено		
Зам. інв. №		
Підпис і дата		
Інв. № ор.		

Наименование профиля ГОСТ, ТУ	Наименование или марка металла ГОСТ, ТУ	Номер или размеры профиля, мм	№ п.п.	Масса металла по элементам конструкций, кг								Общая масса, кг
				Колони	Балки	Фермы	Лит. набіс	Дм	Прогони	Гз	Деталі: П, Км	
1	2	3	4	5	6	7	8	9	10	11	12	13
Швеллеры стальные горячекатаные ГОСТ 8240-97	С245□ ГОСТ 27772-2015	С 18У	1		808.3							808.3
			2									
		Итого:	3		808.3							808.2
Всего профиля:			4		808.3							808.2
Узелки стальные горячекатаные равнополочные ГОСТ 8509-93	С245□ ГОСТ 27772-2015	L 75x5	5								11.4	11.4
			6									
		Итого:	7								11.4	11.4
Всего профиля:			8								11.4	11.4
Сталь листовая горячекатанная ГОСТ 19903-2015	С245□ ГОСТ 27772-2015	-3	9			2.1					1.0	3.1
		-5	10		6.1	27.4		2.5			11.8	47.7
		-6	11	5.1	59.9		8.3				15.4	88.7
		-8	12	14.6								14.6
		-10	13	44.7			24.5					69.2
		-12	14	57.7								57.7
		Итого:	15	122.1	66.0	29.4	32.9	2.5			28.2	281.1
Всего профиля:			16	122.1	66.0	29.4	32.9	2.5			28.2	281.1
Профили стальные гнутые замкнутые сварные квадратные и прямоугольные для строительных конструкций ГОСТ 30245-2003	С245□ ГОСТ 27772-2015	Гн.50x3	17					60.4				60.4
		Гн.60x3	18			137.5						137.5
		Гн.80x3	19			550.1				190.8		741.0
		Гн.100x3.5	20				1185.9		1331.2			2517.1
		Гн.140x5	21	332.9								332.9
		Итого:	22	332.9		687.7	1185.9	60.4	1331.2	190.8		3788.9
Всего профиля:			23	332.9		687.7	1185.9	60.4	1331.2	190.8		3788.9
Трубы стальные профильные для металлоконструкций ГОСТ 32931-2015	С245□ ГОСТ 27772-2015	ТПК 25x2.0	24					18.1				18.1
			25									
		Итого:	26					18.1				18.1
Всего профиля:			27					18.1				18.1
Всего масса металла:			28	455.1	874.2	717.1	1218.8	81.0	1331.2	190.8	39.6	4907.7
В том числе по маркам или наименованиям:			29									
С245			30	455.1	874.2	717.1	1218.8	81.0	1331.2	190.8	39.6	4907.7

1. Загальні вказівки по влаштуванню конструкцій – див. КМ-3.

						3721 – 1 – КМ					
Эм.	Кільк.	Лист	№ док.	Підпис	Дата				Стадія	Аркуш	Аркушів
ГІП		Балка				Будівля АЗК з пунктом сервісного обслуговування водіїв та пасажирів			Р	5	
Н.Контр.		Стельмах				Спецификация металлопроката будинку АЗК.					
Перевірю		Андрєєва									
Розроблю		Щуило									

Схема розміщення колон.
1:100

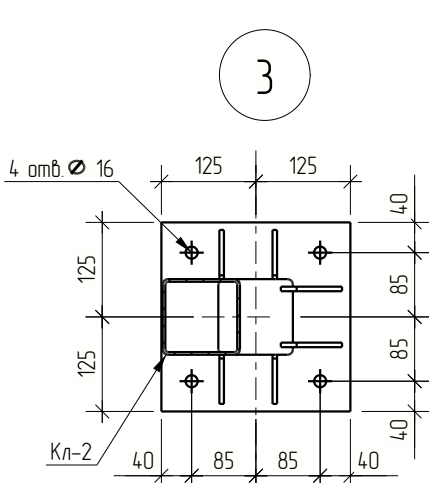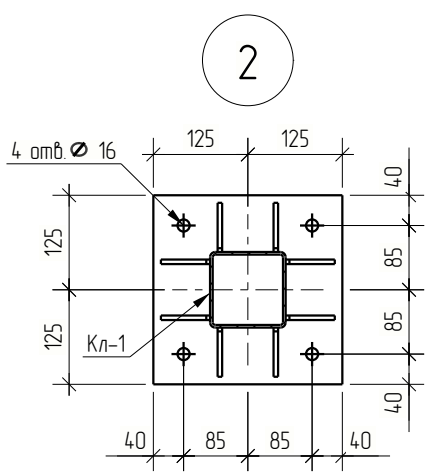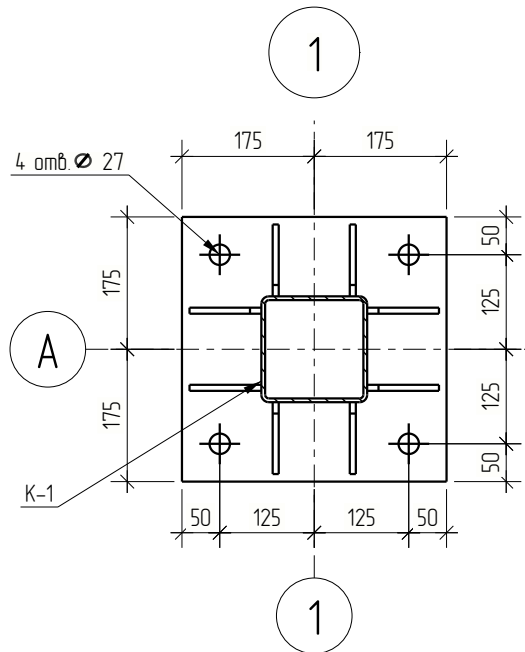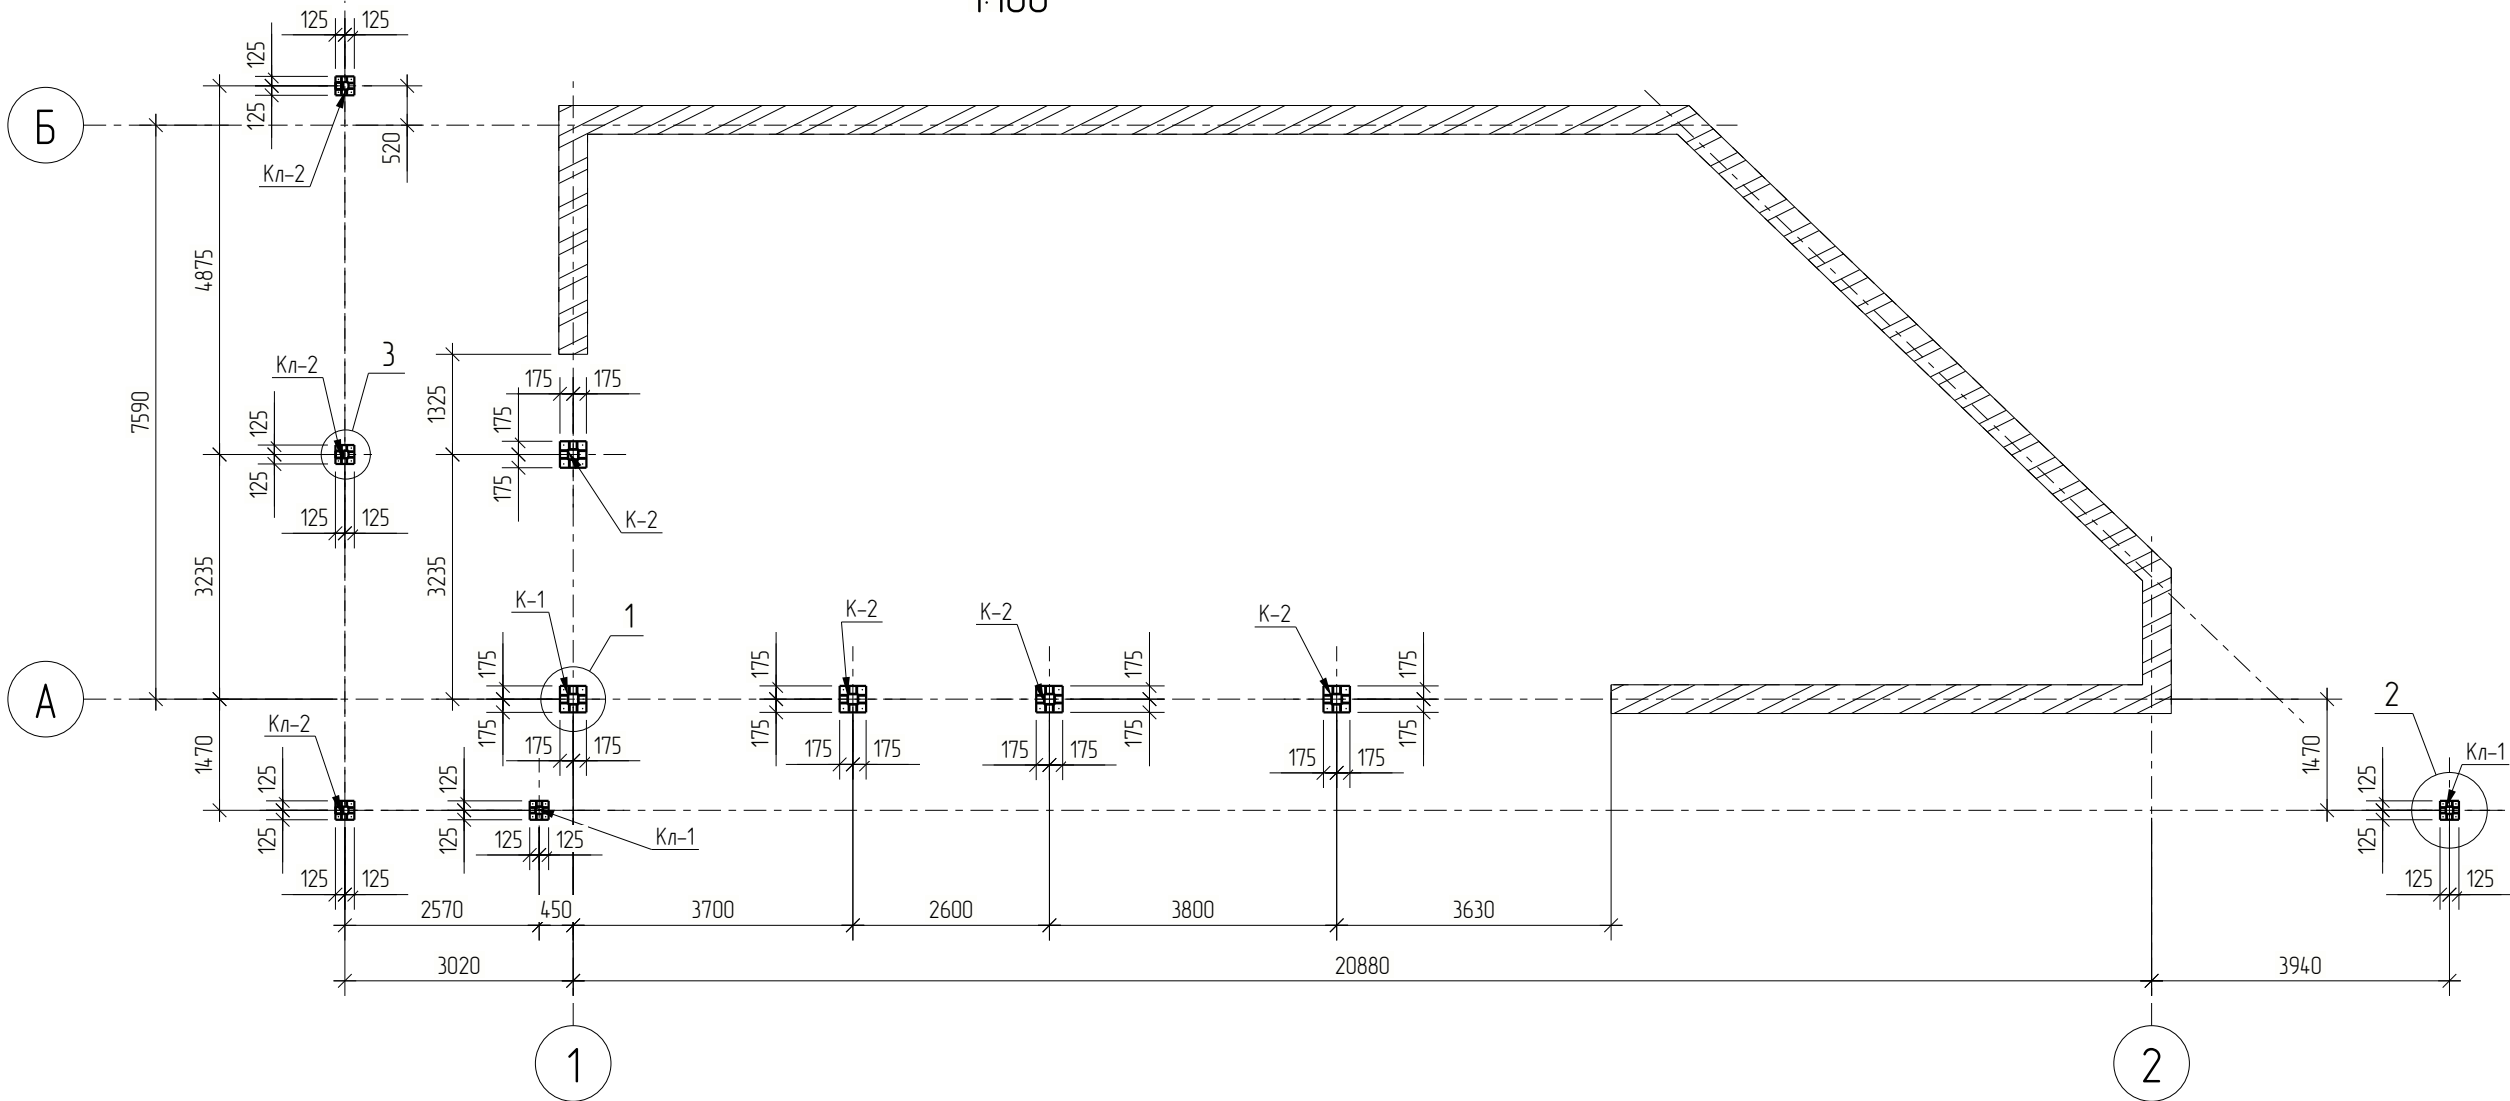

- 1. Загальні вказівки по влаштуванню конструкцій навісу - див. КМ-3.
- 2. Специфікацію - див. КМ-2.

						3721 - 1 - КМ			
Зм.	Кільк.	Лист	№ док.	Підпис	Дата	Будівля АЗК з пунктом сервісного обслуговування водіїв та пасажирів	Стадія	Аркуш	Аркушів
ГП		Балко					Р	6	
Н.Контр.		Стельмах				Схема розміщення колон			
Перевірив		Андрєєва							
Розробив		Шумило							








1. Загальні вказівки по влаштуванню конструкції навісу – див. КМ-3.
2. Специфікацію – див. КМ-2.



Погоджено		Зам. №		Підпис і дата		Інв. № ор.	






Tekla Structures

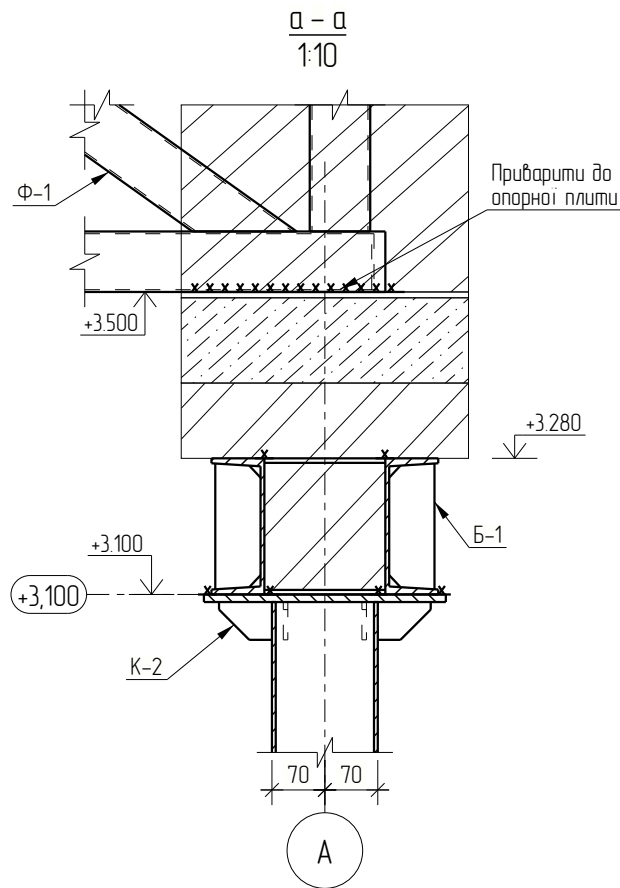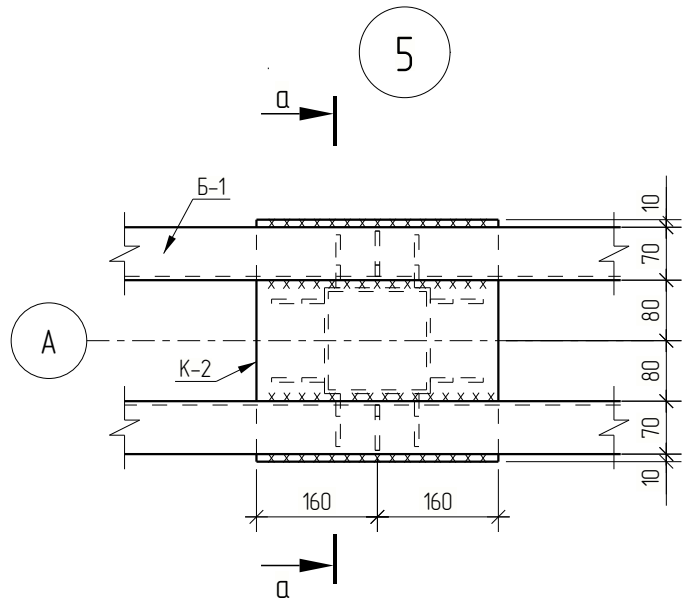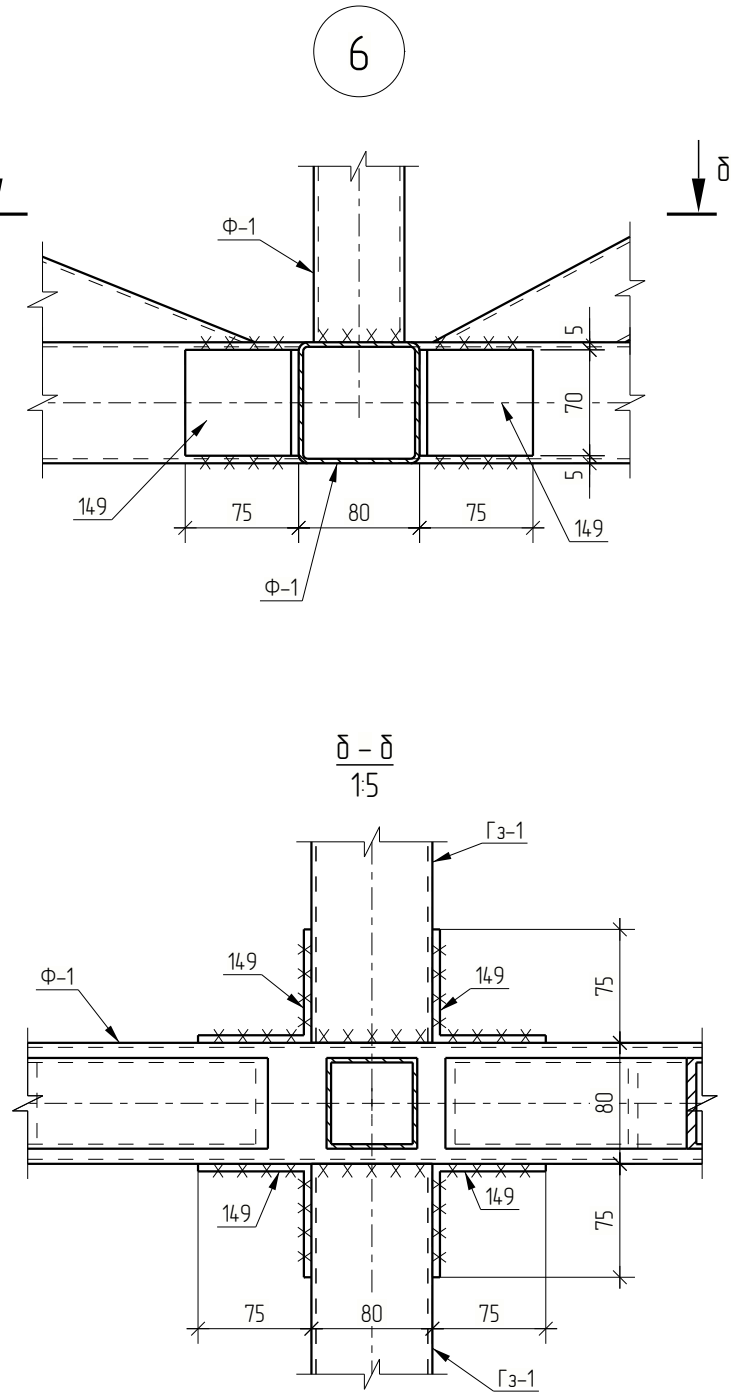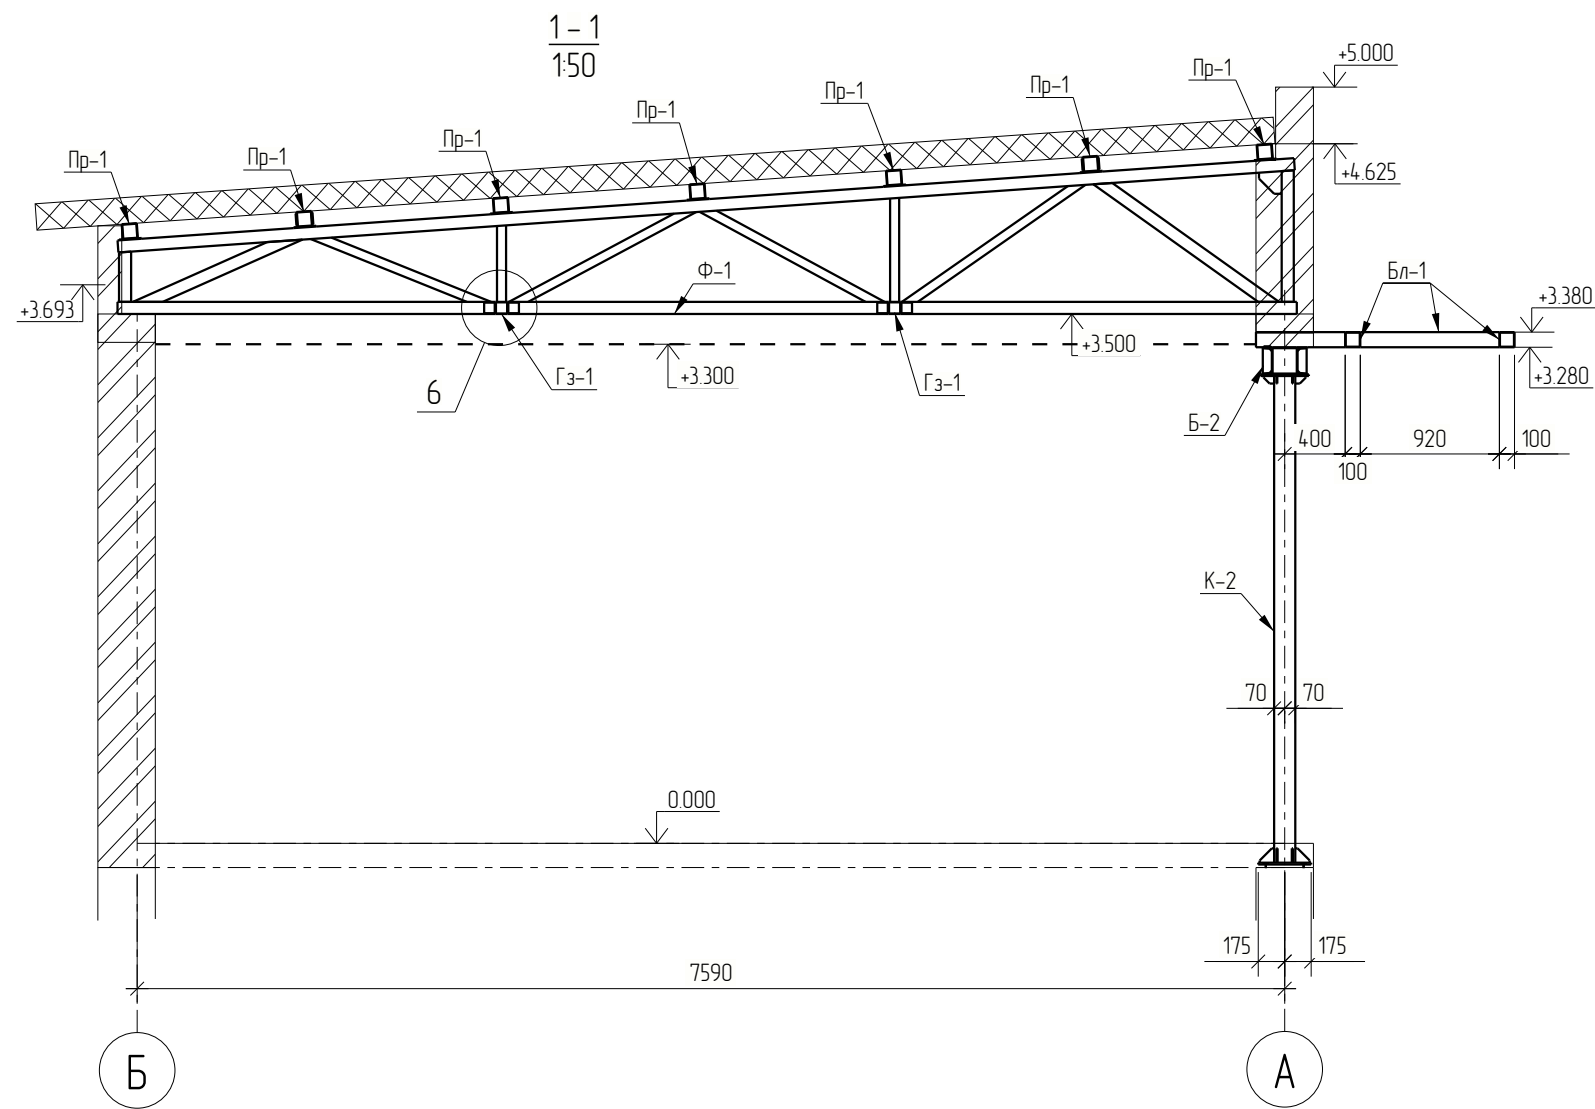

1. Загальні вказівки по влаштуванню конструкції навісу - див. КМ-3.
2. Специфікацію - див. КМ-2.

						3721 – 1 – КМ			
						Автомобільний транспортний засіб, АГЗП за адресою: [Redacted]			
Зм.	Кільк.	Лист	№ док.	Підпис	Дата	Будівля АЗК з пунктом сервісного обслуговування водіїв та пасажирів	Стадія	Аркуш	Аркушів
ГП		Балко		[Signature]			Р	8	
Н.Контр.		Стельмах		[Signature]		Розріз 1-1.	[Redacted]		
Перевіриб		Андрєва		[Signature]					
Розробиб		Щумило		[Signature]					





Схема розміщення конструкцій покриття

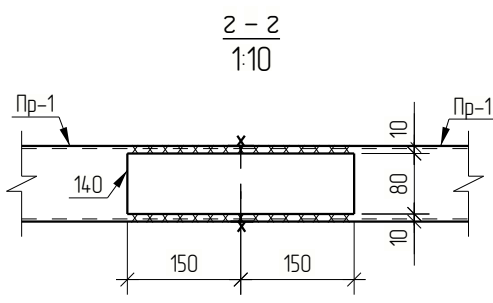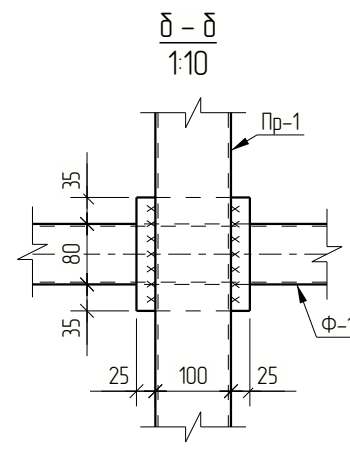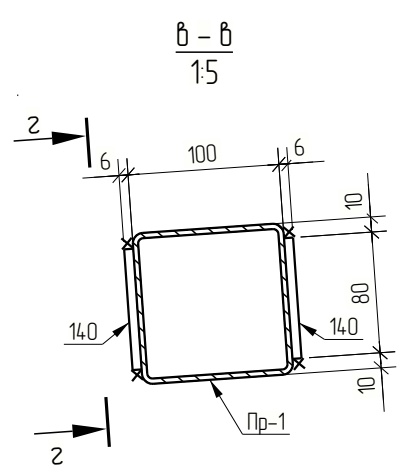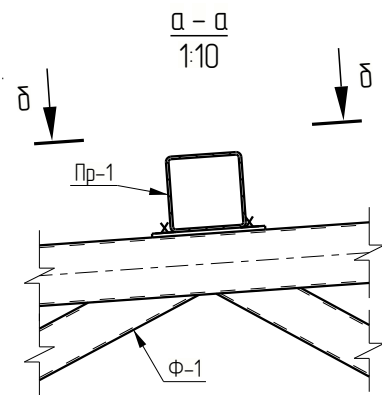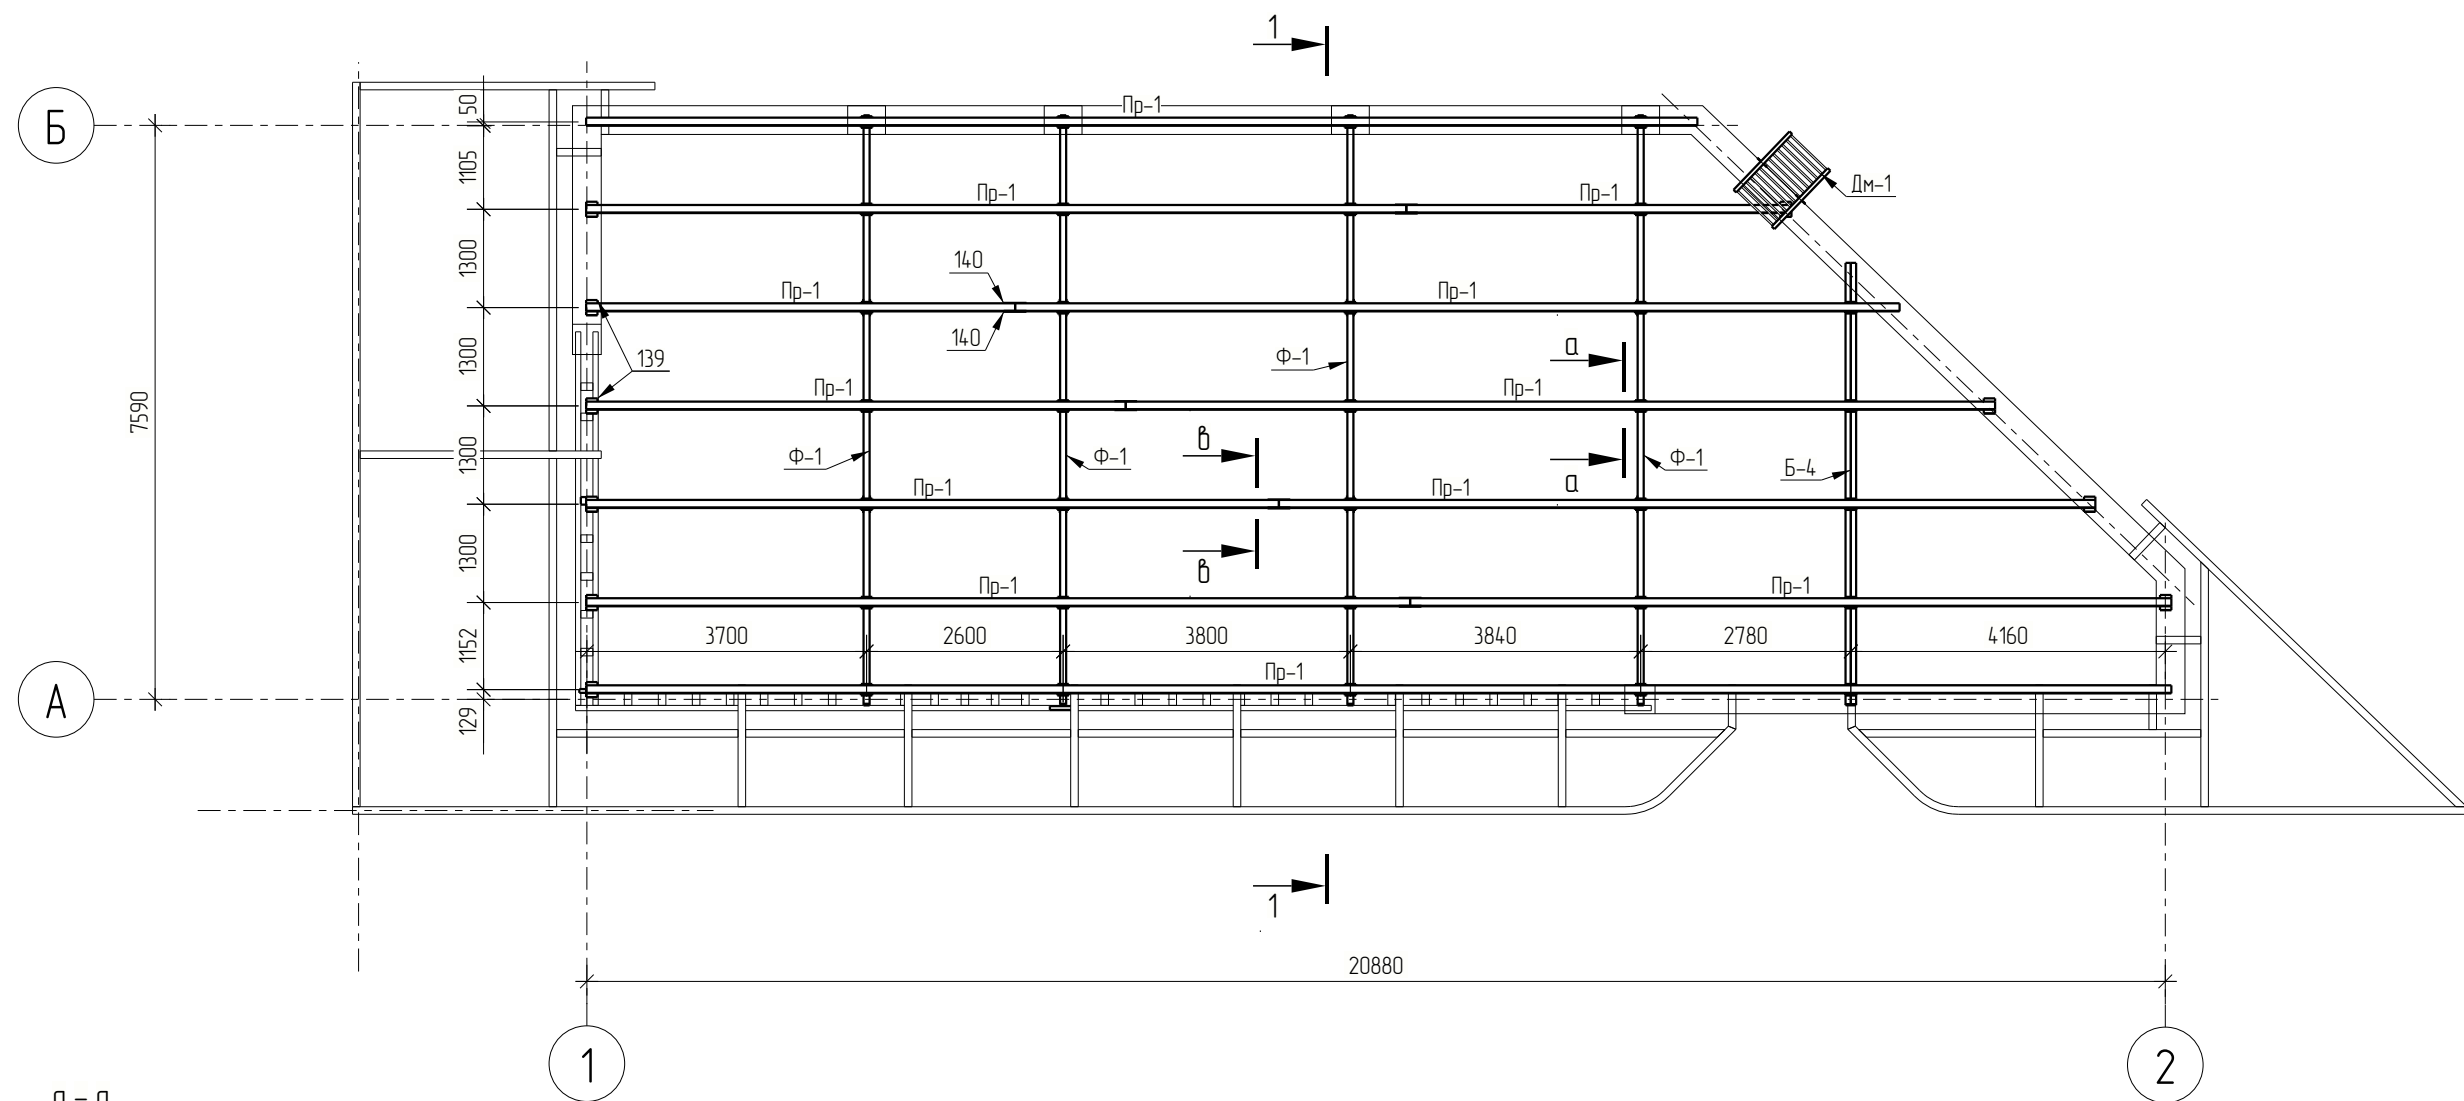

- 1. Загальні вказівки по влаштуванню конструкції навісу - див. КМ-3.
- 2. Специфікацію - див. КМ-2.

						3721 – 1 – КМ			
	Зам. інв. №			
	Підпис і дата			
	Інв. № ор.			

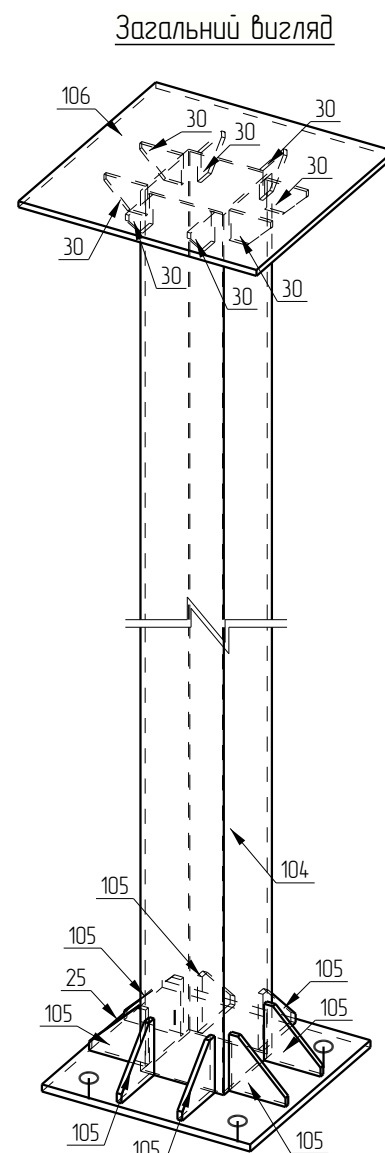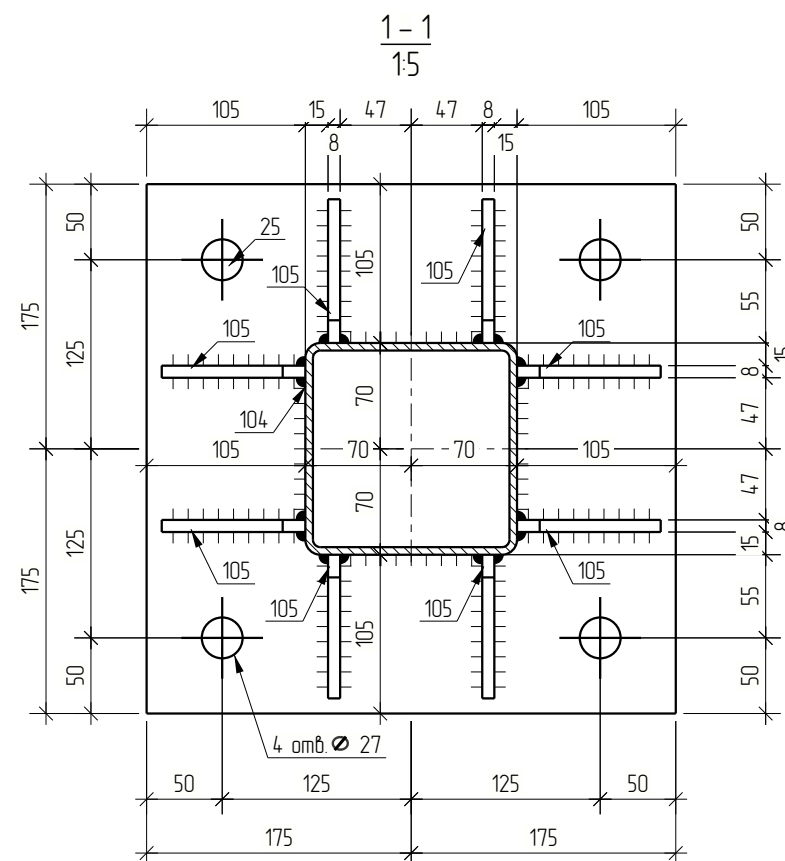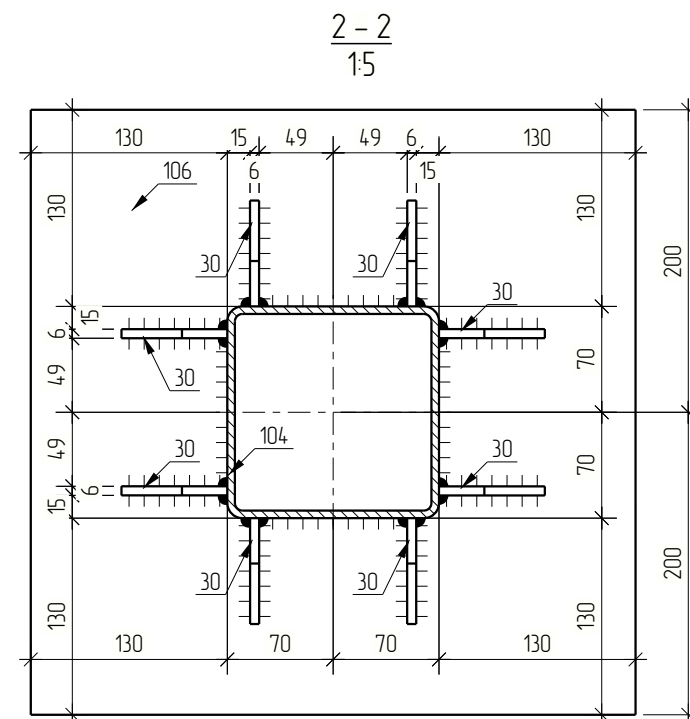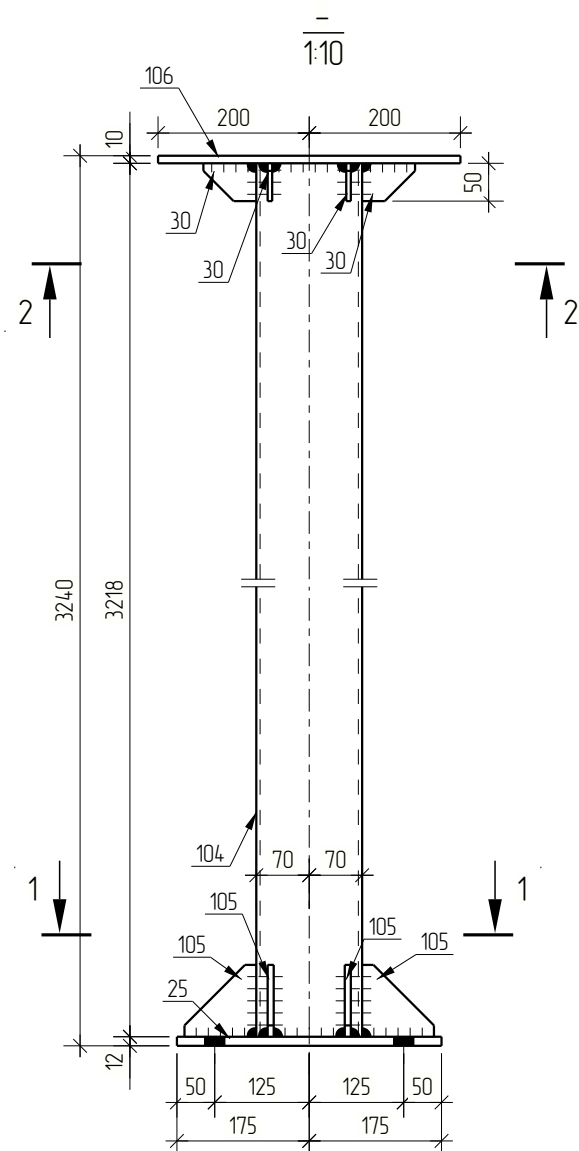

Специфікація

Марка ел-та	Дет. №	Кіл. шт.	Профіль	Довжина мм	Маса, кг			Марка сталі	Примітка
					шт.	заг.	марки		
К-1	25	1	— 12x350	350	11.5	11.5		С245	КМ-20
	30	8	— 6x50	70	0.1	0.8		С245	КМ-20
	104	1	 140x5	3218	66.6	66.6		С245	
	105	8	— 8x95	95	0.4	3.2		С245	КМ-20
	106	1	— 10x400	400	12.6	12.6		С245	КМ-20
Маса напл. металу: 10% Розкрію: 2.0% = 2.8 кг						97.5			


Відомість відправочних елементів

Марка ел-та	Кіл. шт.	Маса, кг	
		марки	всіх
К-1	1	97.5	97.5
Всього:			97.5


Вибірка металу

Профіль	Марка сталі	Маса, кг
— 6x50	С245	0.8
— 8x95	С245	3.2
— 10x400	С245	12.6
— 12x350	С245	11.5
□ 140x5	С245	66.6
Всього:		94.7

1. Виготовлення і монтаж металевих конструкцій виконувати у відповідності з вимогами ДСТУ Б. В.2.6-199:2014 "Конструкції сталеві будівельні. Вимоги до виготовлення", та ДСТУ Б. В. 2. 6-200:2014 "Конструкції металеві будівельні. Вимоги до монтажу".
2. Виготовлення та монтаж виконувати згідно вказівок на КМ-3.

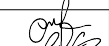						3721 - 1 - KM		
Зм.	Кільк.	Лист	№ док.	Підпис	Дата			
ГП		Балко				Стадія	Аркуш	Аркуші
						Р	10	
Н.Контр.		Стельмах				Колона К-1.		
Перевірив		Андрєєва						
Розробив		Шимид						

			Погоджено
Інв. № ор.	Підпис і дата	Зам. інв. №	



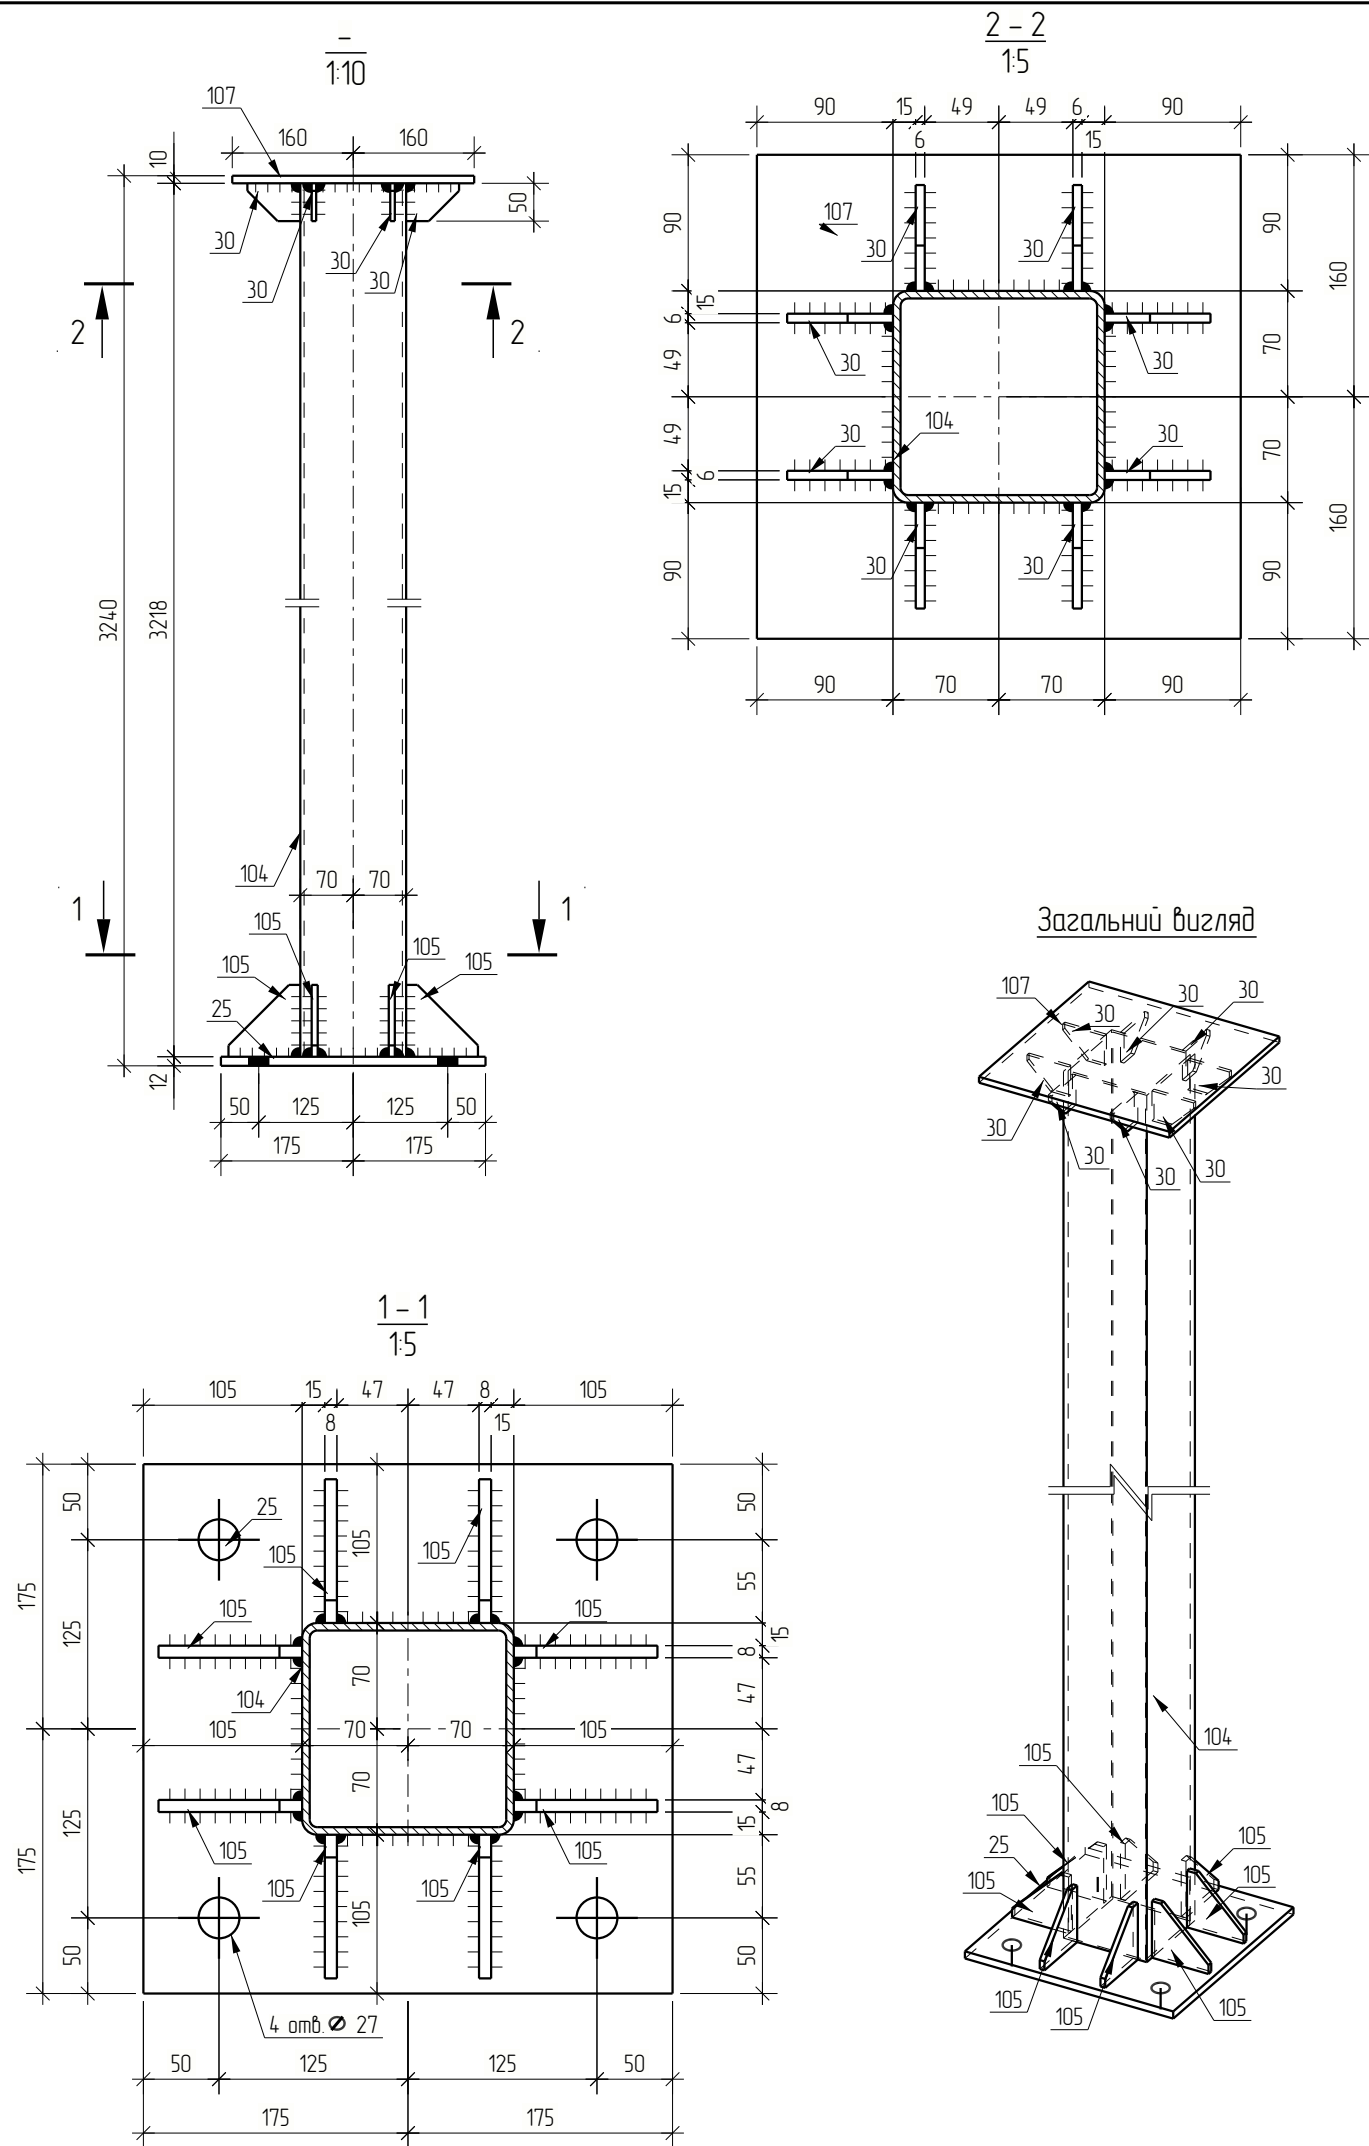





Специфікація									
Марка ел-та	Дет. №	Кіл. шт.	Профіль	Довжина мм	Маса, кг			Марка сталі	Примітка
					шт.	заг.	марки		
К-2	25	1	— 12x350	350	11.5	11.5		С245	КМ-20
	30	8	— 6x50	70	0.1	0.8		С245	КМ-20
	104	1	□ 140x5	3218	66.6	66.6		С245	
	105	8	— 8x95	95	0.4	3.2		С245	КМ-20
	107	1	— 10x320	320	8.0	8.0		С245	КМ-20
Маса напл. металу: 1.0% Розкрій: 2.0% = 2.7 кг							92.8		

Відомість відправочних елементів			
Марка ел-та	Кіл. шт.	Маса, кг	
		марки	всіх
К-2	4	92.8	371.2
		Всього:	371.2


Видірка металу		
Профіль	Марка сталі	Маса, кг
— 6x50	С245	3.2
— 8x95	С245	12.8
— 10x320	С245	32.0
— 12x350	С245	46.0
□ 140x5	С245	266.4
Всього:		360.4

1. Виготовлення і монтаж металевих конструкцій виконувати у відповідності з вимогами ДСТУ Б. В.2.6-199:2014 "Конструкції сталеві будівельні. Вимоги до виготовлення", та ДСТУ Б. В. 2. 6-200:2014 "Конструкції металеві будівельні. Вимоги до монтажу".
2. Виготовлення та монтаж виконувати згідно вказівок на КМ-3.

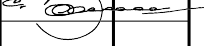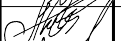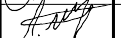						3721 – 1 – КМ			
Зм.	Кільк.	Лист	№ док.	Підпис	Дата	... роботи; Колонна К-2.			
ГП		Балко				Стадія		Аркуш	Аркушів
						Р		11	
Н.Контр.		Стельмах				Колона К-2.		ПП "ПБК"Портал"	
Перевіри		Андрєва							
Розробив		Шумило							

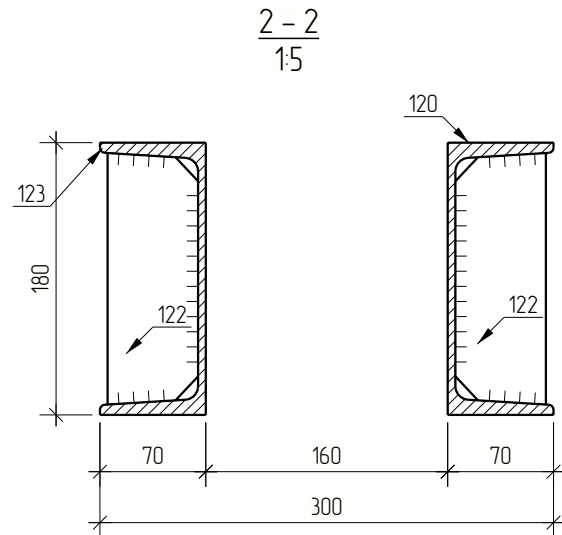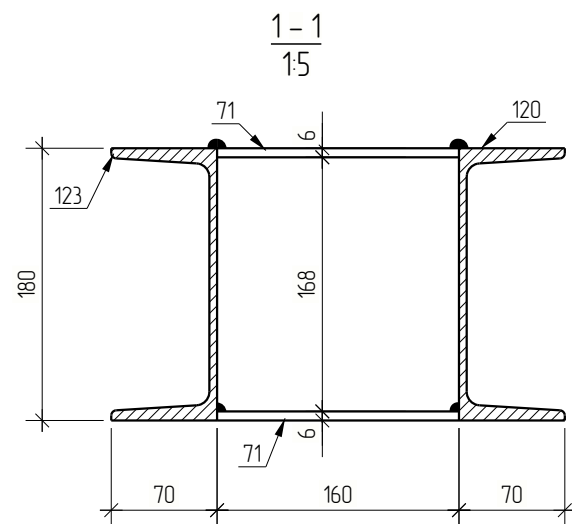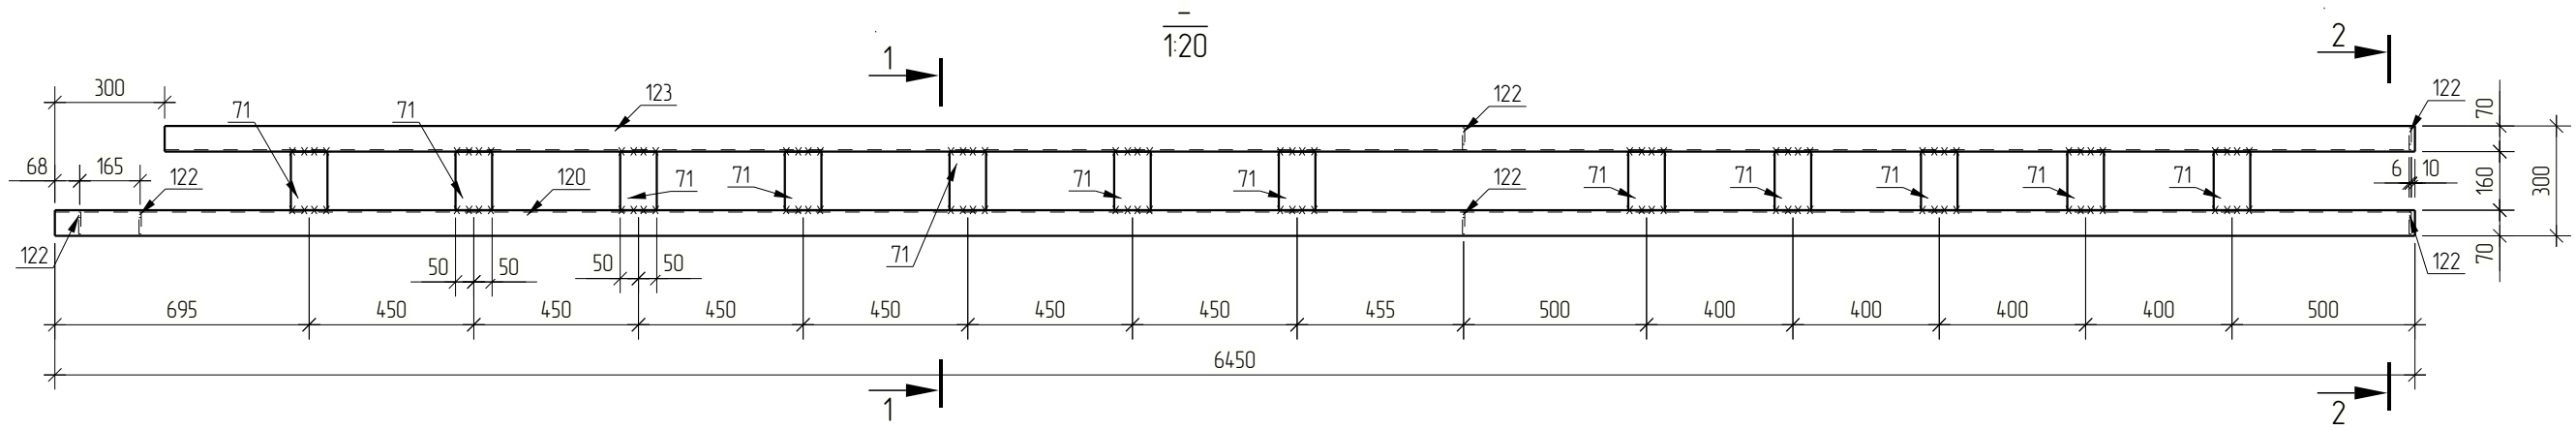

Загальний вигляд

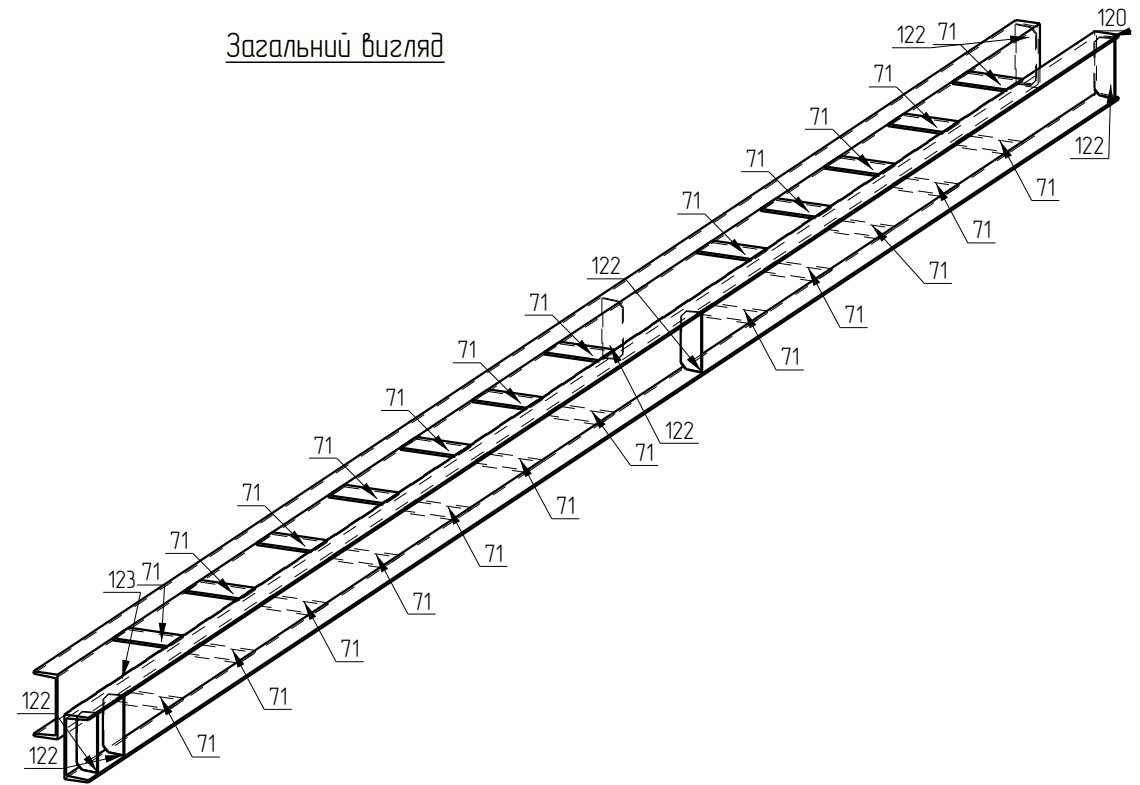

- Виготовлення і монтаж металевих конструкцій виконувати у відповідності з вимогами ДСТУ Б. В.2.6-199:2014 "Конструкції сталеві будівельні. Вимоги до виготовлення", та ДСТУ Б. В. 2. 6-200:2014 "Конструкції металеві будівельні. Вимоги до монтажу".
- Виготовлення та монтаж виконувати згідно вказівок на КМ-3.

Специфікація

Марка ел-та	Дет. №	Кіл. шт.	Профіль	Довжина мм	Маса, кг			Марка сталі	Примітка
					шт.	заг.	марки		
Б-1	71	24	— 6x100	160	0.8	19.2		С245	КМ-20
	120	1	□ 18У	6450	104.8	104.8		С245	
	122	6	— 6x60	166	0.4	2.4		С245	КМ-20
	123	1	□ 18У	6150	99.9	99.9		С245	

Маса напл. металу: 1.0% Розкрій: 2.0% = 6.8 кг 233.1

Вибірка металу

Профіль	Марка сталі	Маса, кг
□ 18У	С245	204.7
— 6x60	С245	21.6
Всього:		226.3




Відомість відправочних елементів

Марка ел-та	Кіл. шт.	Маса, кг	
		марки	всіх
Б-1	1	233.1	233.1
Всього:		233.1	


3721 - 1 - КМ

Автомобільний комплекс з пунктом обслуговування водіїв та пасажирів, АГЗП за адресою: м. Київ, вул. [redacted], Київська обл., вул. [redacted]

Зм.	Кільк.	Лист	№ док.	Підпис	Дата
ГП	Балка				
Н.Контр.	Стельмах				
Перевіри	Андрєва				
Розраб	Шумило				
Будівля АЗК з пунктом сервісного обслуговування водіїв та пасажирів					
Балка Б-1					
Формат: А3					

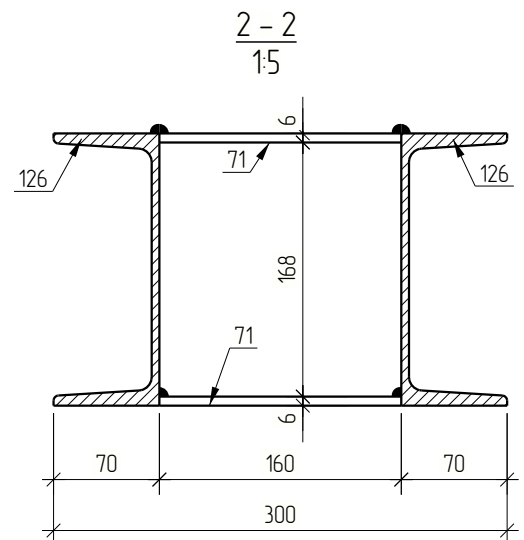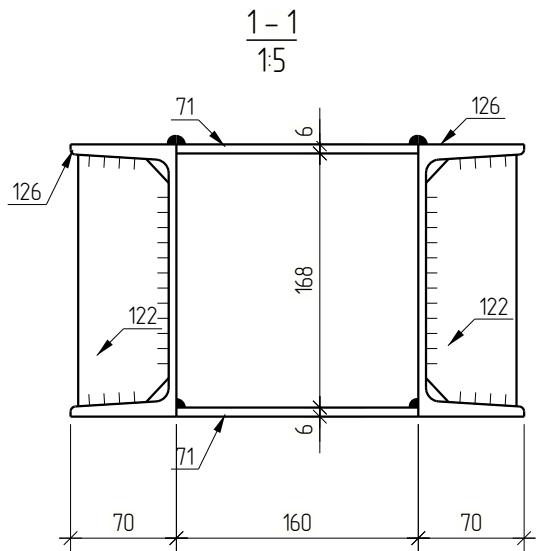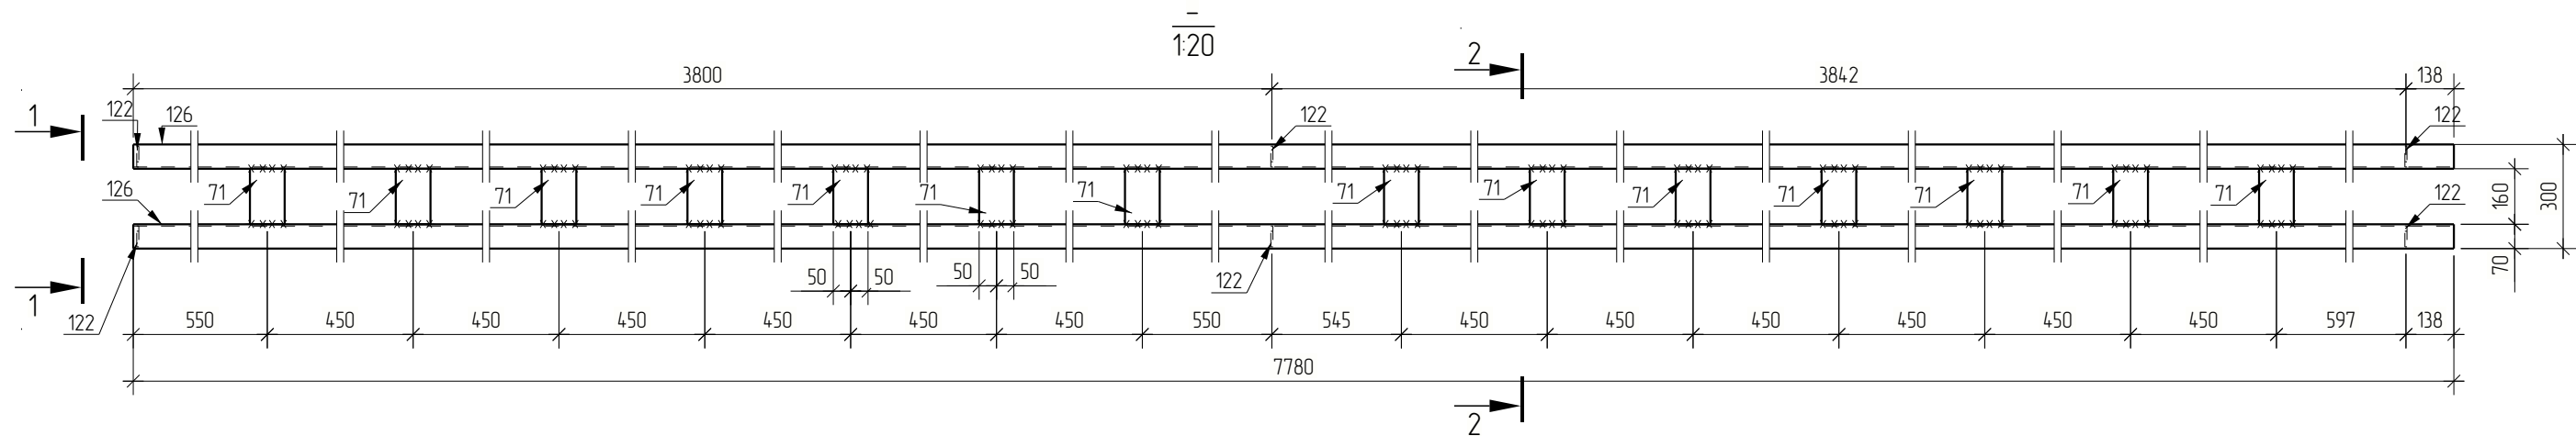

Загальний вигляд

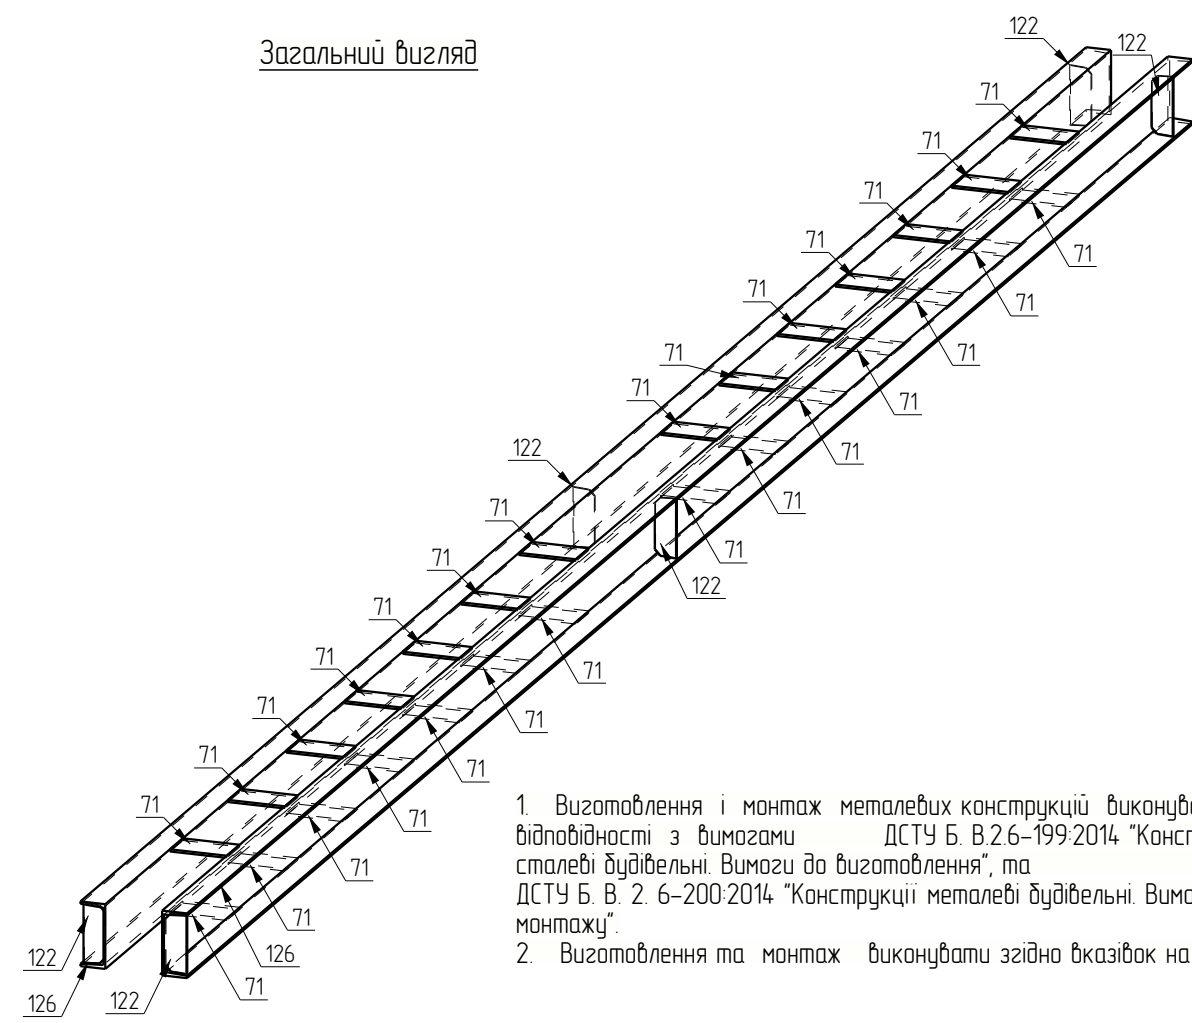

- 1. Виготовлення і монтаж металевих конструкцій виконувати у відповідності з вимогами ДСТУ Б. В.2.6-199:2014 "Конструкції сталеві будівельні. Вимоги до виготовлення", та ДСТУ Б. В. 2. 6-200:2014 "Конструкції металеві будівельні. Вимоги до монтажу".
- 2. Виготовлення та монтаж виконувати згідно вказівок на КМ-4.




Погоджено			
Зам. №	№		
Підпис і дата			
Інв. №	ор.		

Специфікація									
Марка ел-та	Дет. №	Кіл. шт.	Профіль	Довжина мм	Маса, кг			Марка сталі	Примітка
					шт.	заг.	марки		
Б-2	71	28	— 6x100	160	0.8	22.4		С245	КМ-20
	122	6	— 6x60	166	0.4	2.4		С245	КМ-20
	126	2	□ 189	7780	126.4	252.8		С245	
Маса напл. металу: 1.0% Розкрій: 2.0% = 8.4 кг							286.0		


Вибірка металу		
Профіль	Марка сталі	Маса, кг
□ 189	С245	252.8
— 6x60	С245	24.8
Всього:		277.6

Відомість відправочних елементів			
Марка ел-та	Кіл. шт.	Маса, кг	
		марки	всіх
Б-2	1	286.0	286.0
Всього:		286.0	

						3721 – 1 – КМ			
Зм.	Кільк.	Лист	№ док.	Підпис	Дата				
ГП		Балка				Будівля АЗК з пунктом сервісного обслуговування водіїв та пасажирів	Стадія	Аркуш	Аркушів
							Р	13	
Н.Контр.		Стельмах				Балка Б-2			
Перевірив		Андрєєва							
Розробив		Щумило							

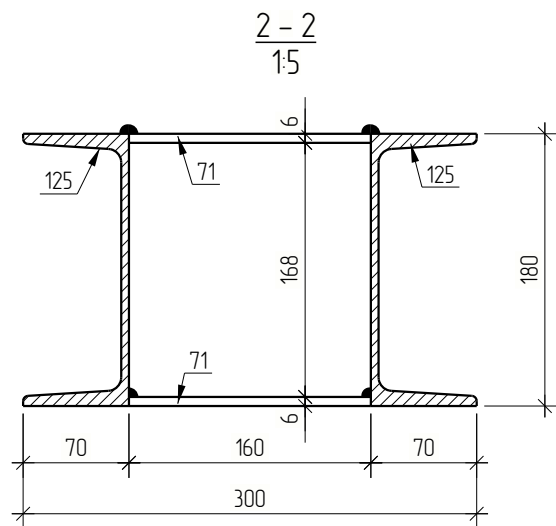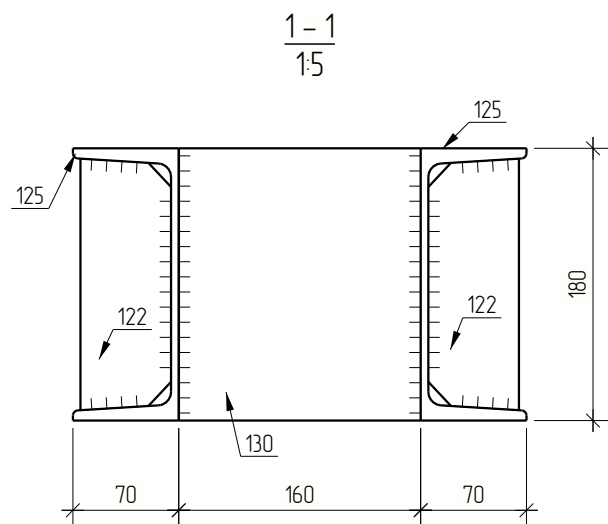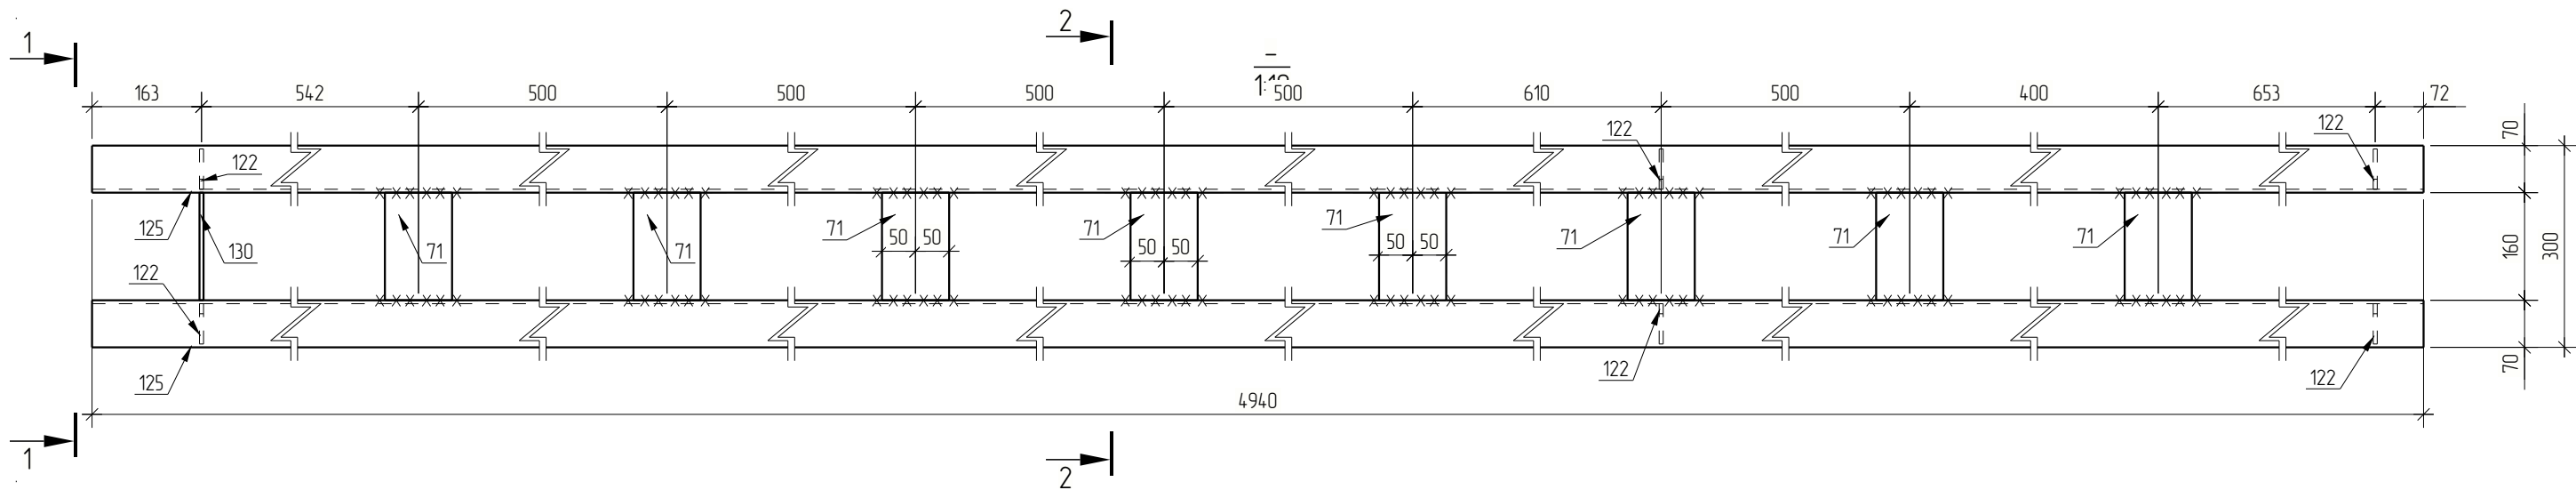

Загальний вигляд

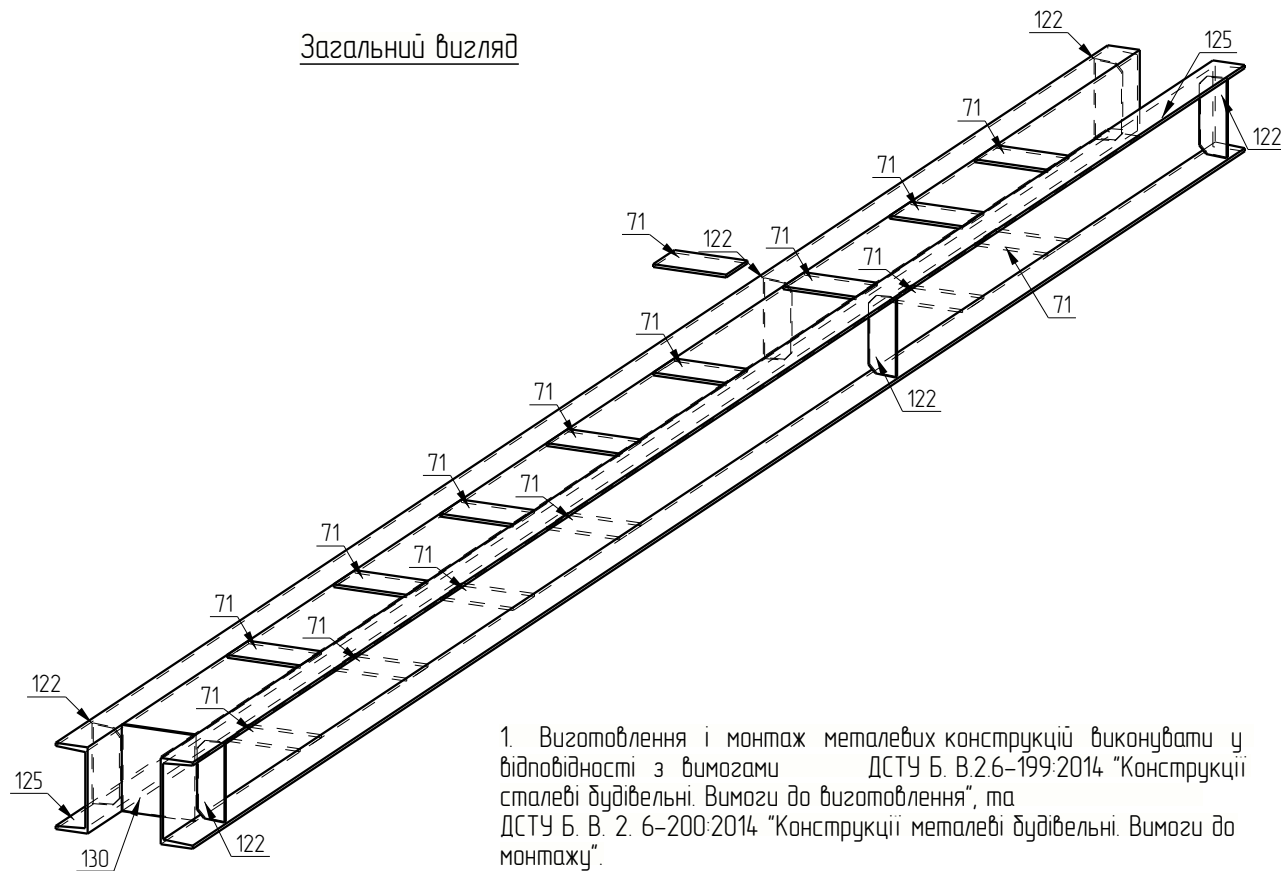

1. Виготовлення і монтаж металевих конструкцій виконувати у відповідності з вимогами ДСТУ Б. В.2.6-199:2014 "Конструкції сталеві будівельні. Вимоги до виготовлення", та ДСТУ Б. В. 2. 6-200:2014 "Конструкції металеві будівельні. Вимоги до монтажу".
2. Виготовлення та монтаж виконувати згідно вказівок на КМ-3.

Специфікація

Марка ел-та	Дет. №	Кіл. шт.	Профіль	Довжина мм	Маса, кг			Марка сталі	Примітка
					шт.	заг.	марки		
Б-3	71	15	— 6x100	160	0.8	12.0		С245	КМ-20
	122	6	— 6x60	166	0.4	2.4		С245	КМ-20
	125	2	□ 189	4940	80.3	160.6		С245	
	130	1	— 6x160	180	1.4	1.4		С245	КМ-20

Маса напл. металу: 1.0% Розкрій: 2.0% = 5.3 кг

181.7

Вибірка металу

Профіль	Марка сталі	Маса, кг
□ 189	С245	160.6
— 6x160	С245	15.8
Всього:		176.4

Відомість відпрацюваних елементів

Марка ел-та	Кіл. шт.	Маса, кг	
		марки	всіх
Б-3	1	181.7	181.7
Всього:		181.7	

3721 - 1 - КМ


Зм.	Кільк.	Лист	№ док.	Підпис	Дата
ГП	Балко				
Н.Контр.	Стецьмах				
Перевірив	Андрєєва				
Розробив	Шумило				

Будівля АЗК з пунктом сервісного обслуговування водіїв та пасажирів

Балка Б-3



Стадія	Аркуш	Аркушів
Р	14	

Погоджено			
Зам. № ор.			
Підпис і дата			
Інв. № ор.			

Специфікація									
Марка ел-та	Дет. №	Кіл. шт.	Профіль	Довжина мм	Маса, кг			Марка сталі	Примітка
					шт.	заг.	марки		
Б-4	1	2	— 5x130	167	0.8	1.6		С245	КМ-20
	36	5	— 5x150	150	0.9	4.5		С245	КМ-20
	129	2	□ 189	5850	95.1	190.2		С245	
Маса напл. металу: 1.0% Розкрій: 2.0% = 5.9 кг							202.2		

Вибірка металу		
Профіль	Марка сталі	Маса, кг
□ 189	С245	190.2
— 5x150	С245	6.1
Всього:		196.3


Відомість відпрацюваних елементів			
Марка ел-та	Кіл. шт.	Маса, кг	
		марки	всіх
Б-4	1	202.2	202.2
Всього:			202.2

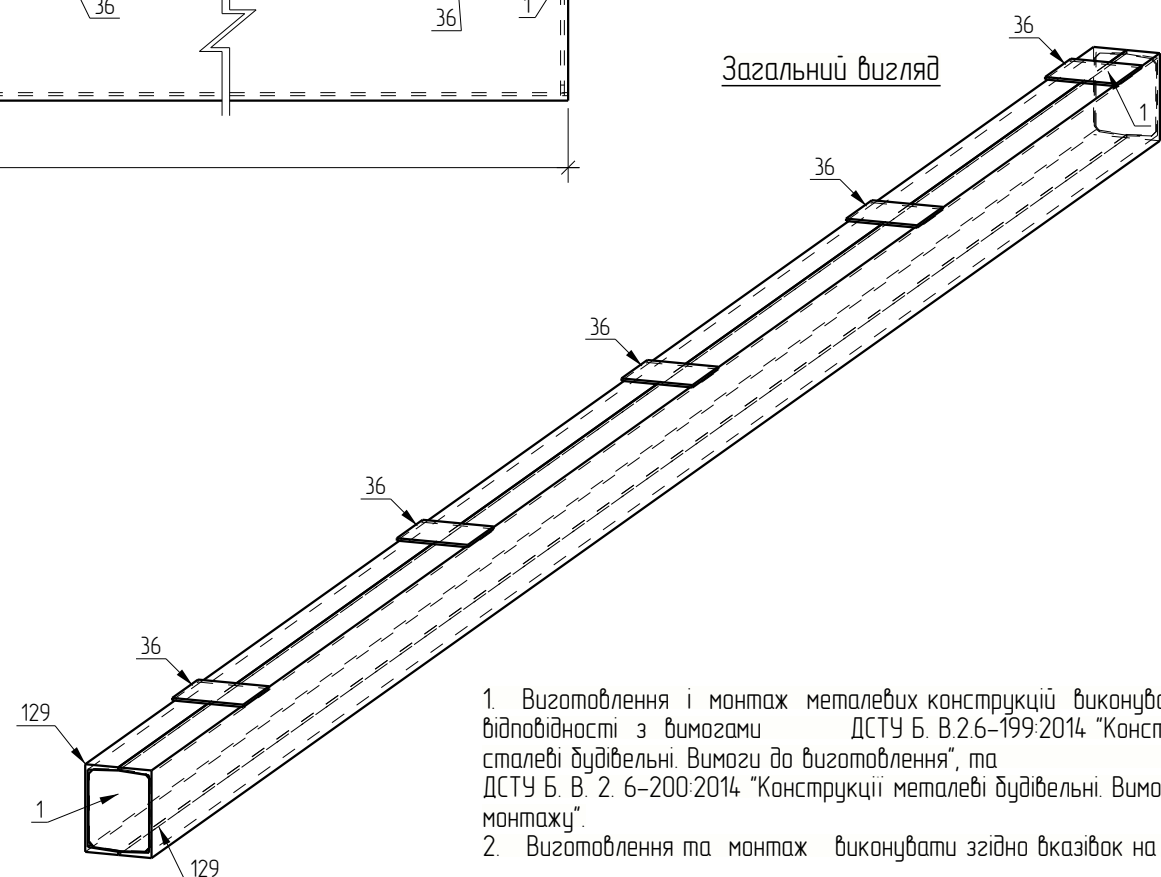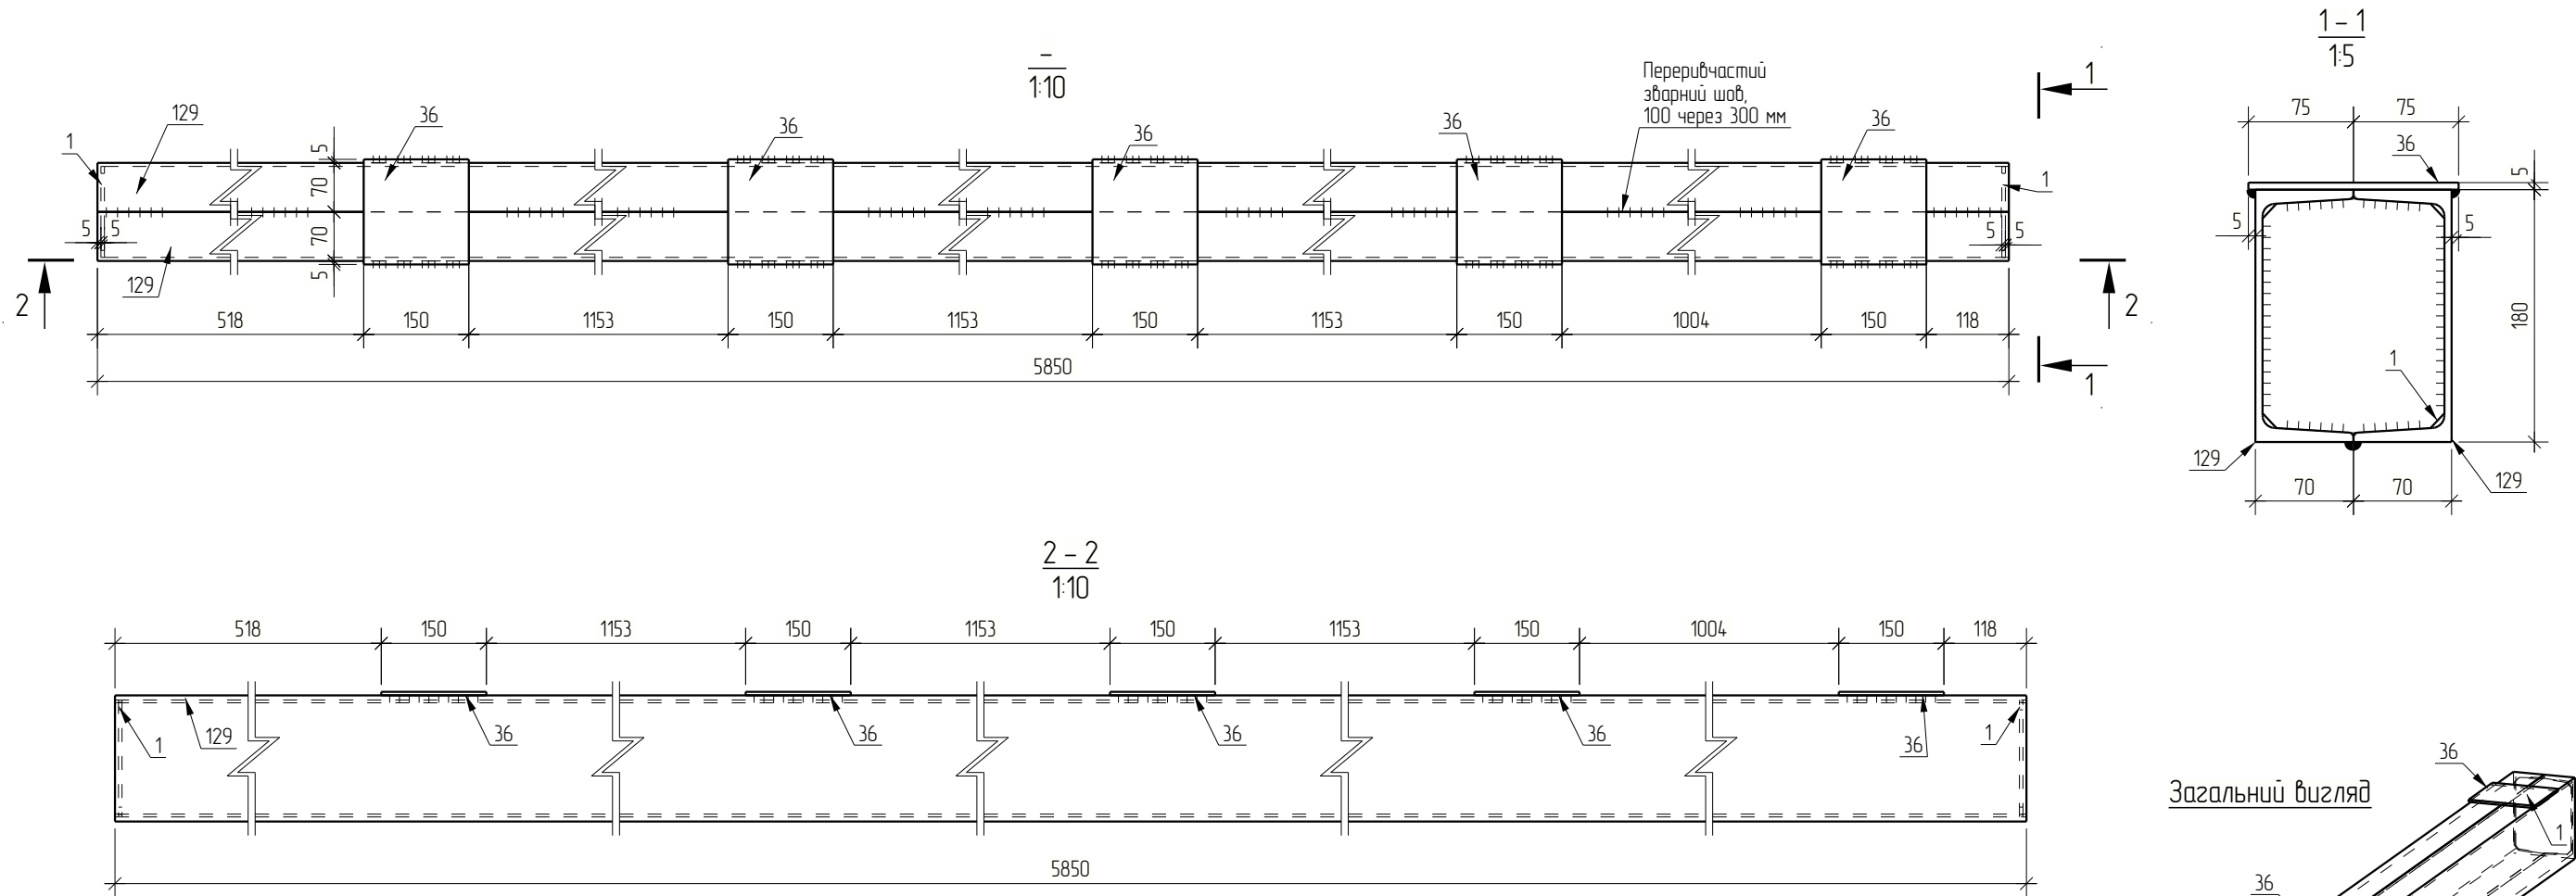


1. Виготовлення і монтаж металевих конструкцій виконувати у відповідності з вимогами ДСТУ Б. В.2.6-199:2014 "Конструкції сталеві будівельні. Вимоги до виготовлення", та ДСТУ Б. В. 2. 6-200:2014 "Конструкції металеві будівельні. Вимоги до монтажу".
2. Виготовлення та монтаж виконувати згідно вказівок на КМ-3.

						3721 – 1 – КМ					
Зм.	Кільк.	Лист	№ док.	Підпис	Дата	Будівля АЗК з пунктом сервісного обслуговування водіїв та пасажирів			Стадія	Аркуш	Аркушів
ГП		Балко							Р	15	
Перевірив		Андрєва									
Розробив		Шумило									


Погоджено		
Зам. №	ор.	
Підпис і дата		
№ ор.		

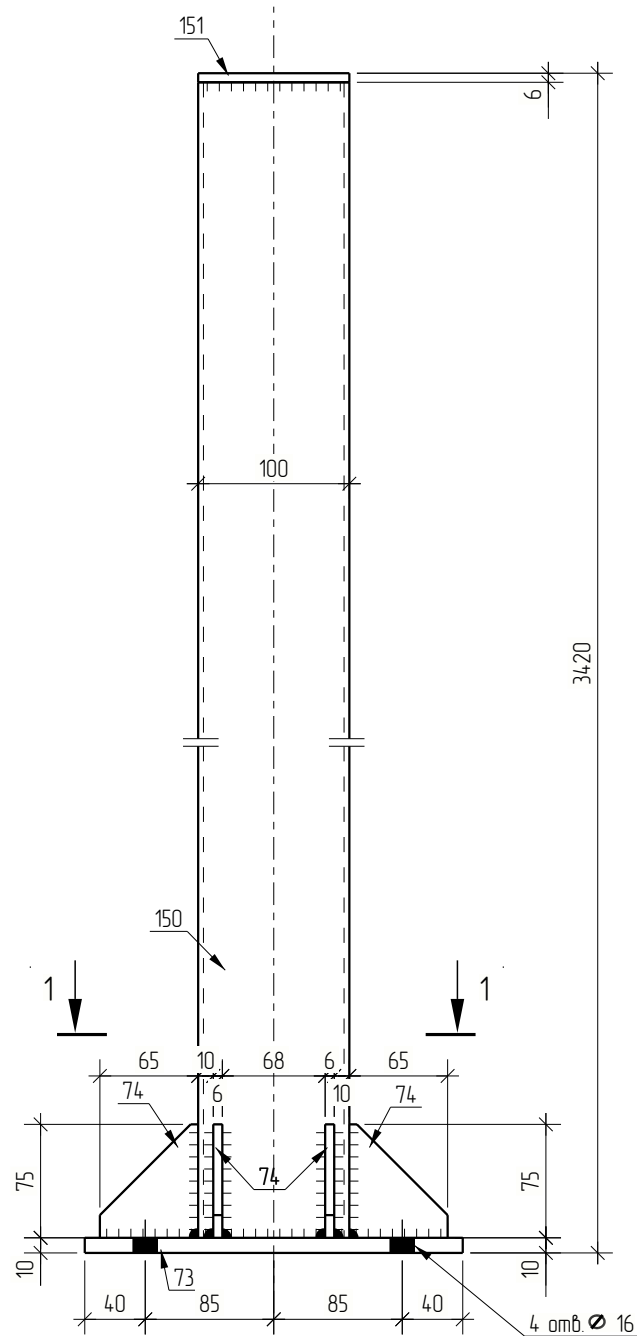

1-1
1:5

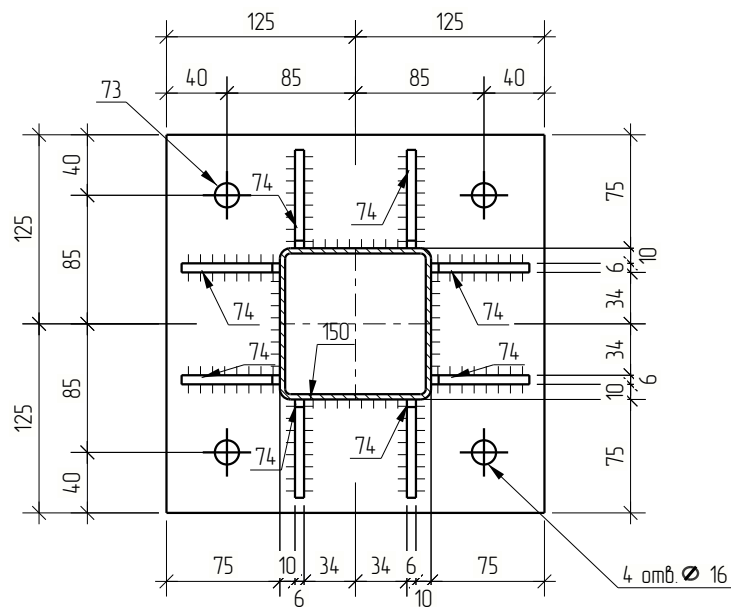

Загальний вигляд

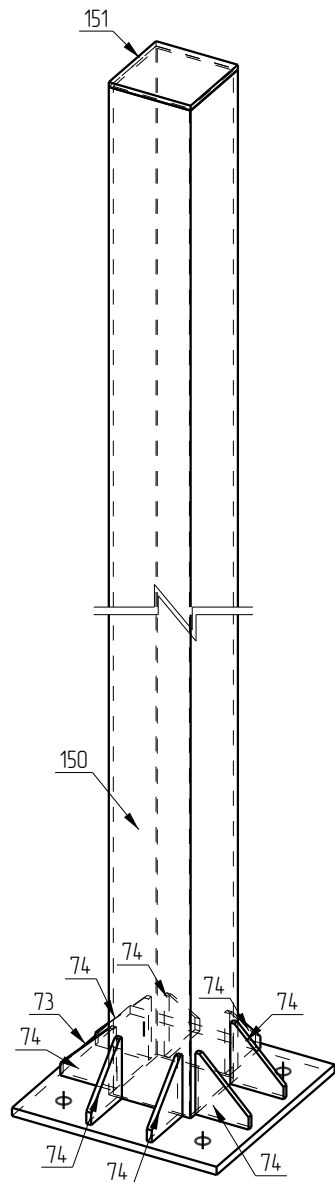

Специфікація

Марка ел-та	Дет. №	Кіл. шт.	Профіль	Довжина мм	Маса, кг			Марка сталі	Примітка
					шт.	заг.	марки		
Кл-1	73	1	— 10x250	250	4.9	4.9		С245	КМ-20
	74	8	— 6x65	75	0.1	0.8		С245	КМ-20
	150	1	□ 100x3.5	3404	35.2	35.2		С245	
	151	1	— 6x100	100	0.5	0.5		С245	КМ-20
Маса напл. металу: 10% Розкрій: 2.0% = 12 кг							42.6		




Відомість відправочних елементів

Марка ел-та	Кіл. шт.	Маса, кг	
		марки	всіх
Кл-1	2	42.6	85.2
Всього:		85.2	


Видірка металу

Профіль	Марка сталі	Маса, кг
— 6x65	С245	2.6
— 10x250	С245	9.8
□ 100x3.5	С245	70.4
Всього:		82.8

- Виготовлення і монтаж металевих конструкцій виконувати у відповідності з вимогами ДСТУ Б. В.2.6-199:2014 "Конструкції сталеві будівельні. Вимоги до виготовлення", та ДСТУ Б. В. 2. 6-200:2014 "Конструкції металеві будівельні. Вимоги до монтажу".
- Виготовлення та монтаж виконувати згідно вказівок на КМ-3.

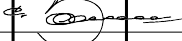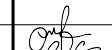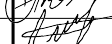						3721 – 1 – КМ		
Зм.	Кільк.	Лист	№ док.	Підпис	Дата			
ГП		Балко				Будівля АЗК з пунктом сервісного обслуговування водіїв та пасажирів		
						Стрбця	Аркуш	Аркушів
						Р	16	
Н.Контр.	Стельмах					Колона Кл-1		
Перевірив	Андрєва							
Розробив	Шумило							
								


Інв. № ор.	Підпис і дата	Зам. інв. №	Погоджено

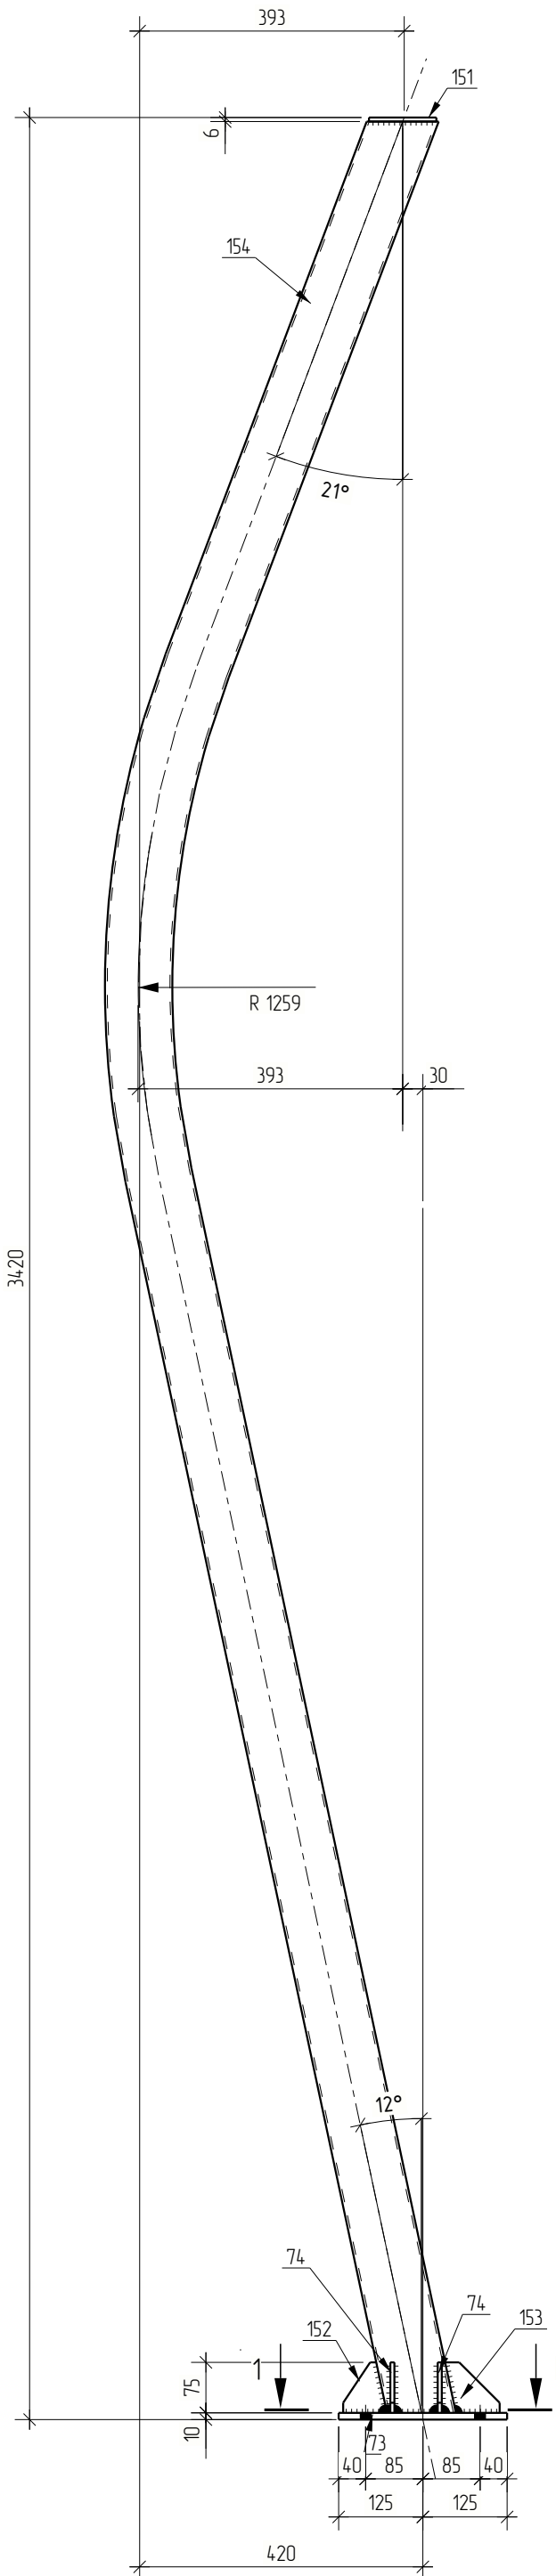

Специфікація									
Марка ел-та	Дет. №	Кіл. шт.	Профіль	Довжина мм	Маса, кг			Марка сталі	Примітка
					шт.	заг.	марки		
Кл-2	73	1	— 10x250	250	4.9	4.9		С245	КМ-20
	74	4	— 6x65	75	0.1	0.4		С245	КМ-20
	151	1	— 6x100	100	0.5	0.5		С245	КМ-20
	152	2	— 6x65	75	0.1	0.2		С245	КМ-20
	153	2	— 6x75	81	0.2	0.4		С245	КМ-20
	154	1	□ 100x3.5	3543	36.7	36.7		С245	
Маса напл. металу: 1.0% Розкрій: 2.0% = 1.3 кг							44.4		




Відомість відправочних елементів			
Марка ел-та	Кіл. шт.	Маса, кг	
		марки	всіх
Кл-2	3	44.4	133.2
		Всього:	133.2

Вибірка металу		
Профіль	Марка сталі	Маса, кг
— 6x75	С245	4.5
— 10x250	С245	14.7
□ 100x3.5	С245	110.1
		Всього:
		129.3

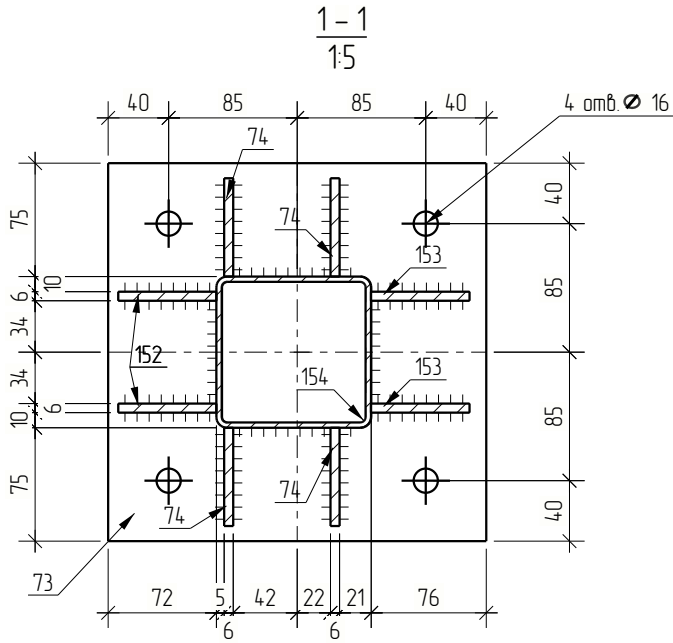

- Виготовлення і монтаж металевих конструкцій виконувати у відповідності з вимогами ДСТУ Б. В.2.6-199:2014 "Конструкції сталеві будівельні. Вимоги до виготовлення", та ДСТУ Б. В. 2. 6-200:2014 "Конструкції металеві будівельні. Вимоги до монтажу".
- Виготовлення та монтаж виконувати згідно вказівок на КМ-3.

						3721 - 1 - КМ		
						Автомобільний комплекс з пунктом сервісного обслуговування водіїв та пасажирів АЗС за адресою: м. Київ, вул. ...		
Зм.	Кільк.	Лист	№ док.	Підпис	Дата			
ГІП		Балко						
Н.Контр.		Стельмах						
Перевірив		Андрєєва						
Розробив		Щутило						
						Будівля АЗК з пунктом сервісного обслуговування водіїв та пасажирів		
						Колона Кл-2		
						Формат: А3		

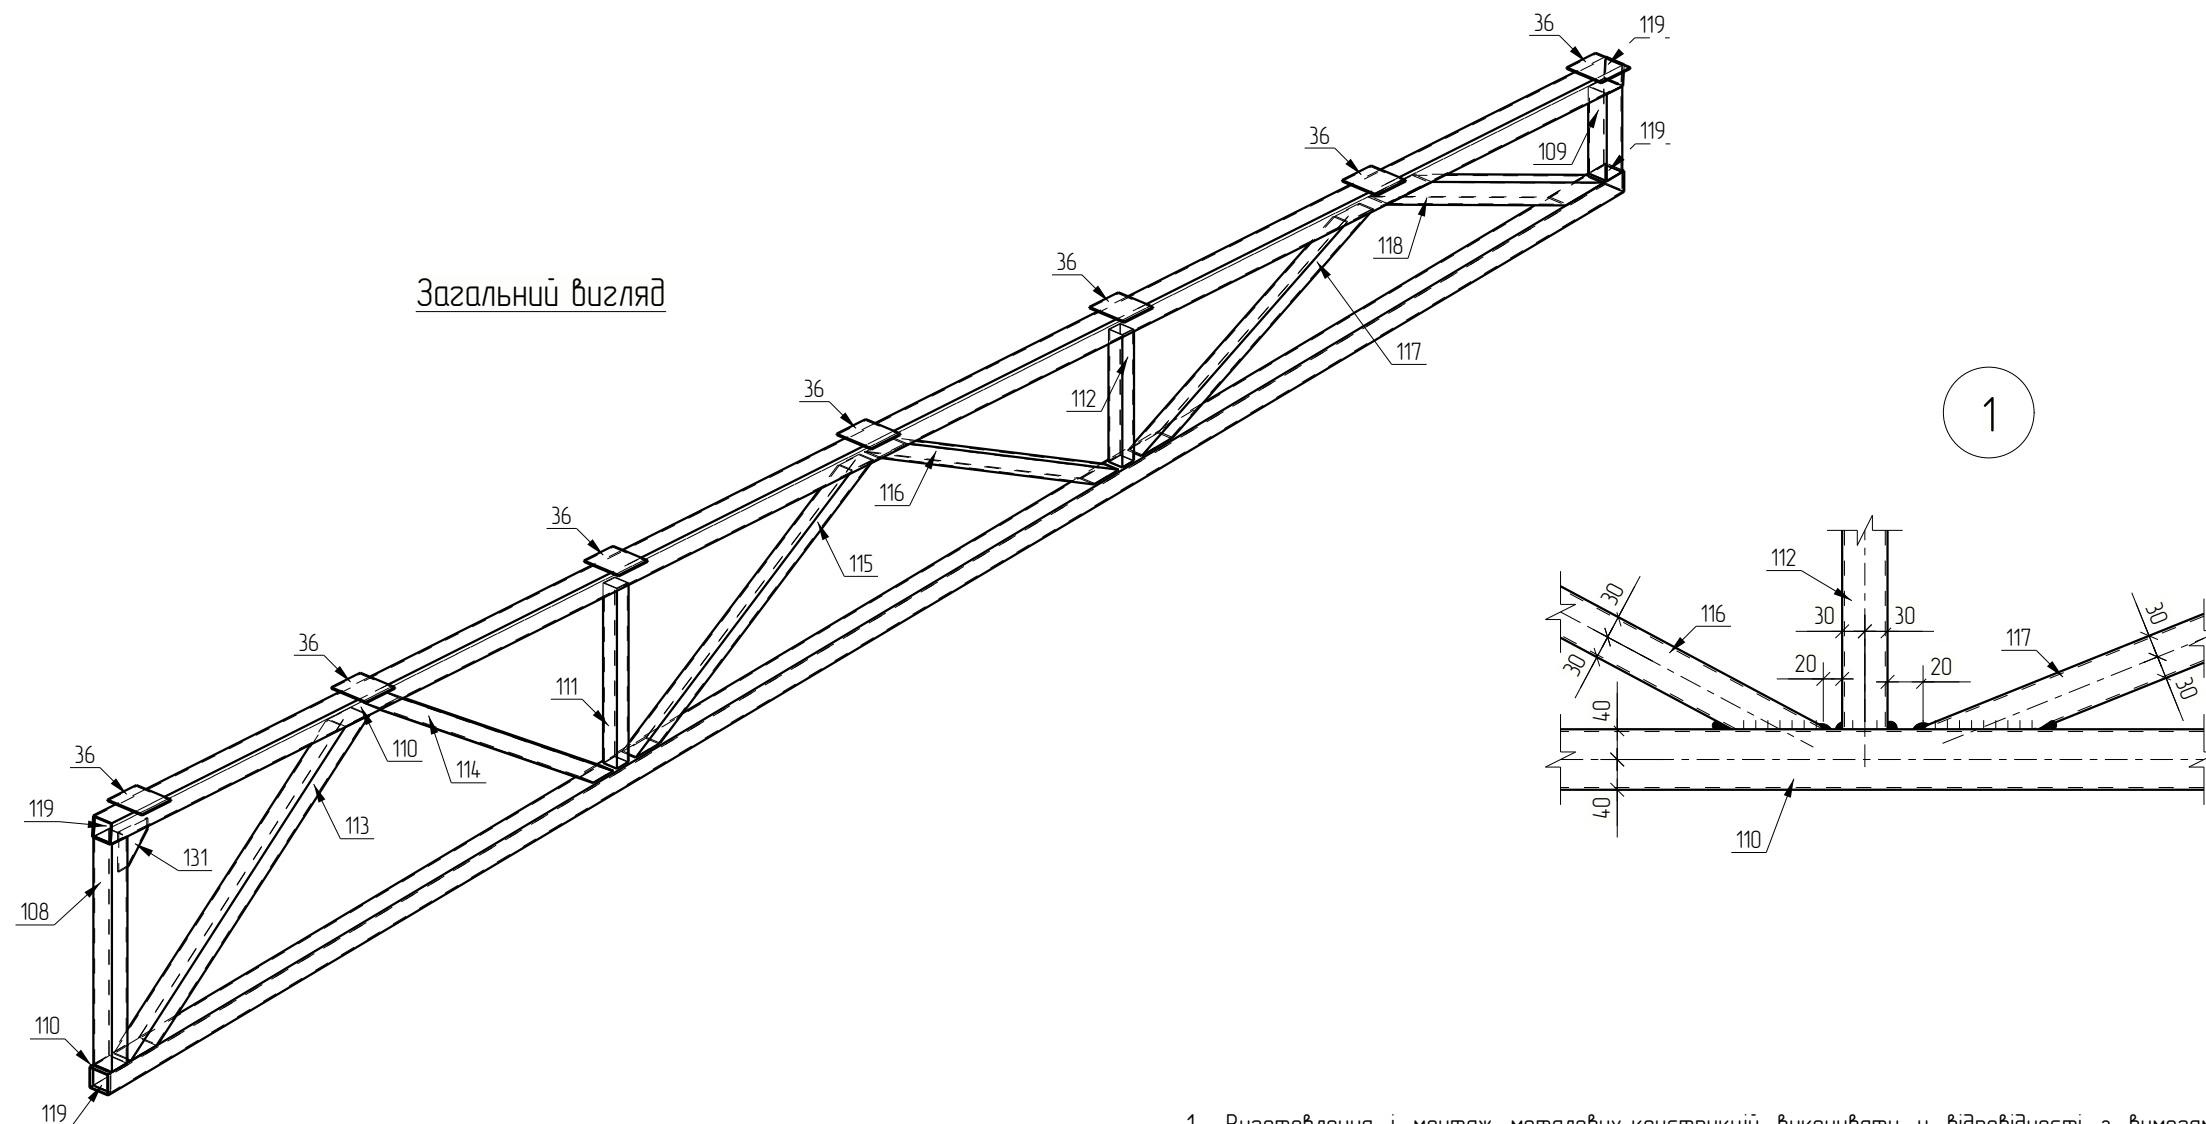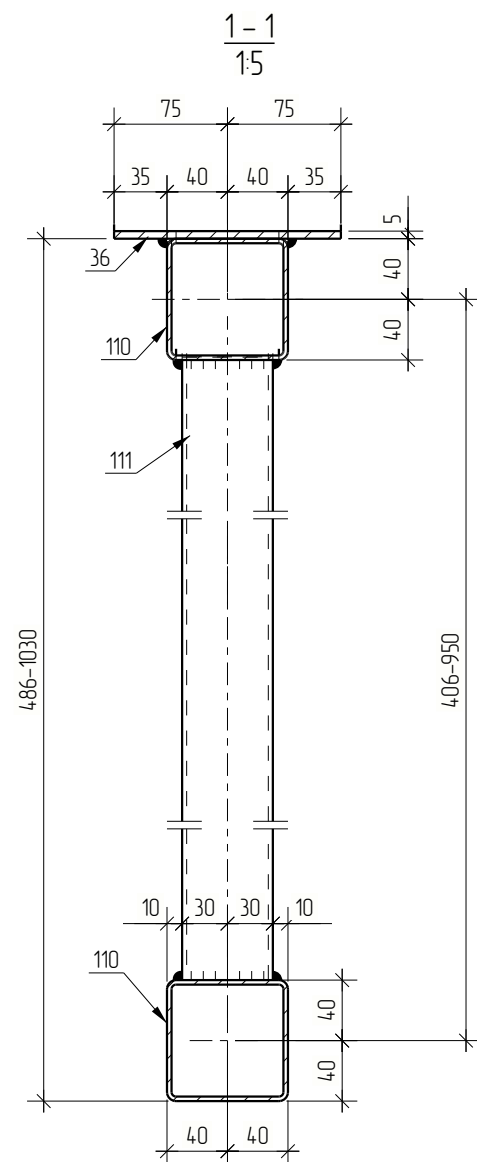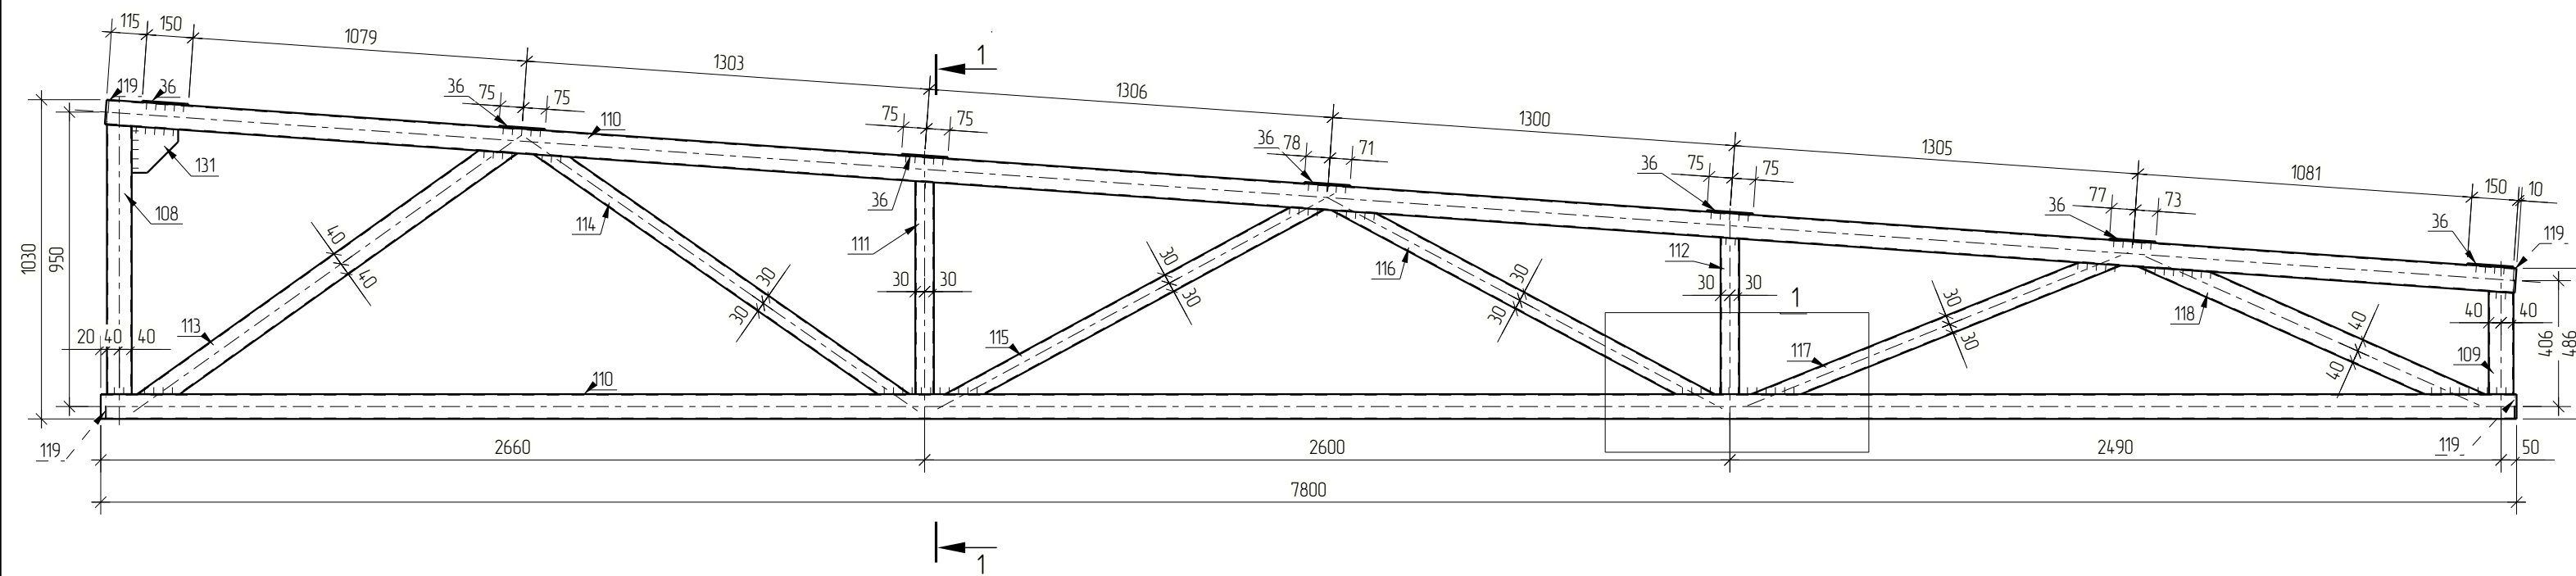




1. Виготовлення і монтаж металевих конструкцій виконувати у відповідності з вимогами ДСТУ Б В.2.6-199:2014 "Конструкції сталеві будівельні. Вимоги до виготовлення", та ДСТУ Б В. 2. 6-200:2014 "Конструкції металеві будівельні. Вимоги до монтажу".
2. Виготовлення та монтаж виконувати згідно вказівок на КМ-3.
3. Зварні шви виконувати по периметру прилягання трубі згідно вказівок на КМ-3.

Специфікація									
Марка ел-та	Дет. №	Кіл. шт.	Профіль	Довжина мм	Маса, кг			Марка сталі	Примітка
					шт.	заг.	марку		
Ф-1	36	7	— 5x150	150	0.9	6.3		C245	КМ-20
	108	1	□ 80x3	870	6.2	6.2		C245	
	109	1	□ 80x3	332	2.4	2.4		C245	
	110	2	□ 80x3	7800	55.2	110.4		C245	
	111	1	□ 60x3	688	3.6	3.6		C245	
	112	1	□ 60x3	506	2.6	2.6		C245	
	113	1	□ 80x3	1452	10.3	10.3		C245	
	114	1	□ 60x3	1439	7.5	7.5		C245	
	115	1	□ 60x3	1360	7.1	7.1		C245	
	116	1	□ 60x3	1372	7.1	7.1		C245	
	117	1	□ 60x3	1262	6.6	6.6		C245	
	118	1	□ 80x3	1192	8.4	8.4		C245	
	119	4	— 3x74	74	0.1	0.4		C245	КМ-20
	131	1	— 5x150	150	0.7	0.7		C245	КМ-20
Маса напл. металу: 10% Розкрії: 2.0% = 5.4 кг							185.0		

Відомість відпрацюваних елементів			
Марка ел-та	Кіл. шт.	Маса, кг	
		марки	всіх
Ф-1	4	185.0	740.0
Всього:			740.0

Видірка металу		
Профіль	Марка сталі	Маса, кг
— 3x74	С245	1.6
— 5x150	С245	28.0
☐ 60x3	С245	138.0
☐ 80x3	С245	550.8
Всього:		718.4

[illegible]

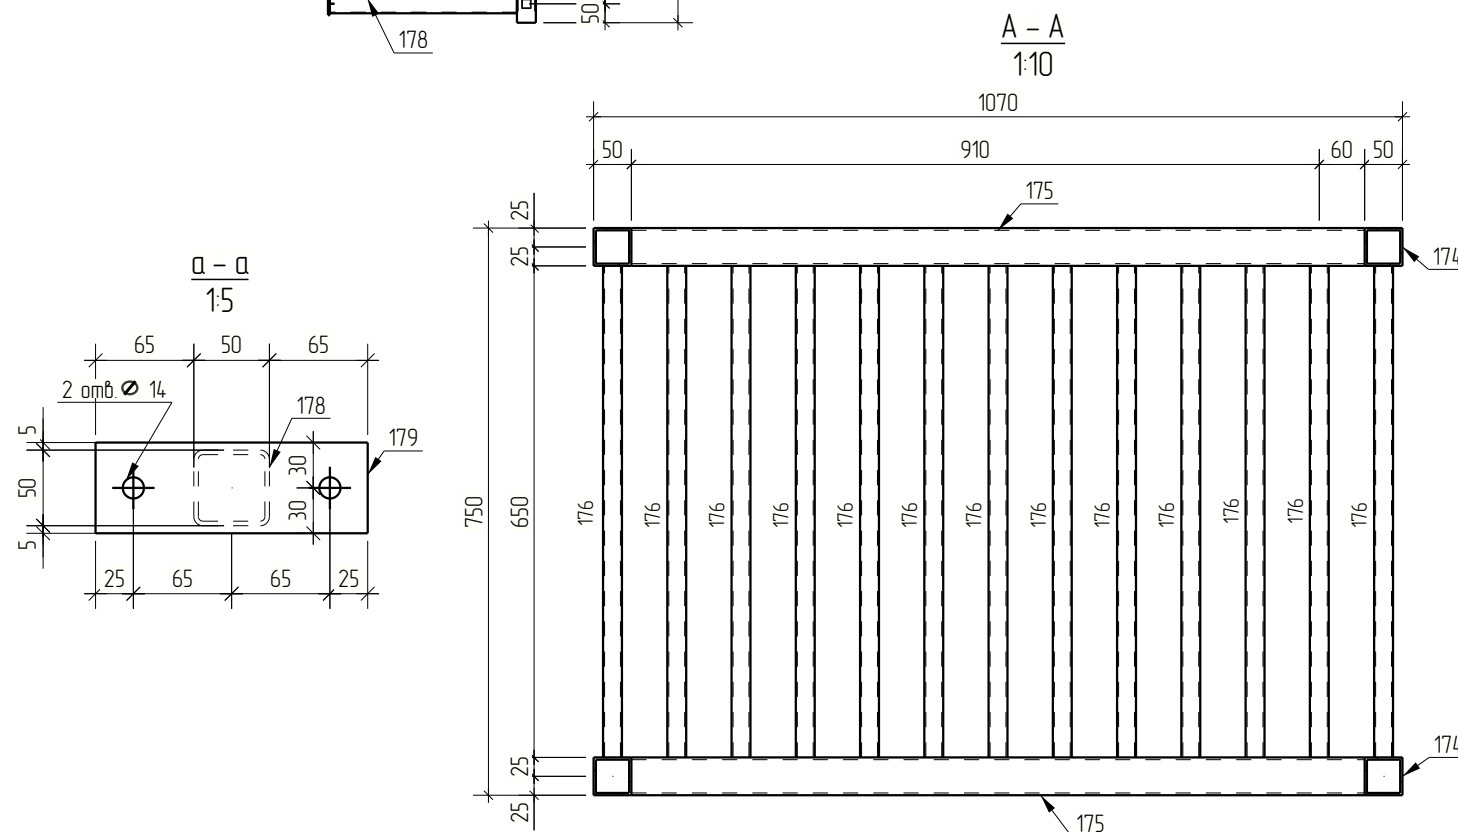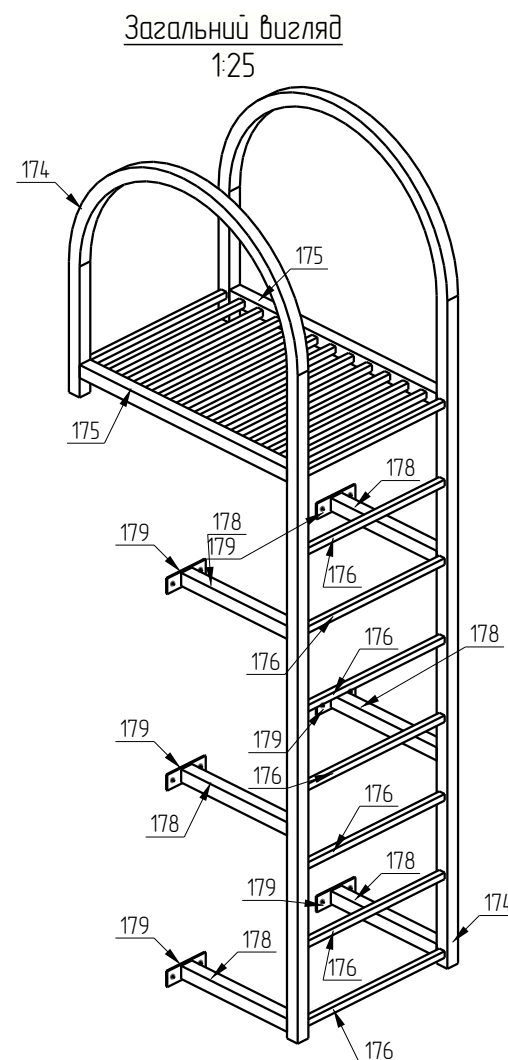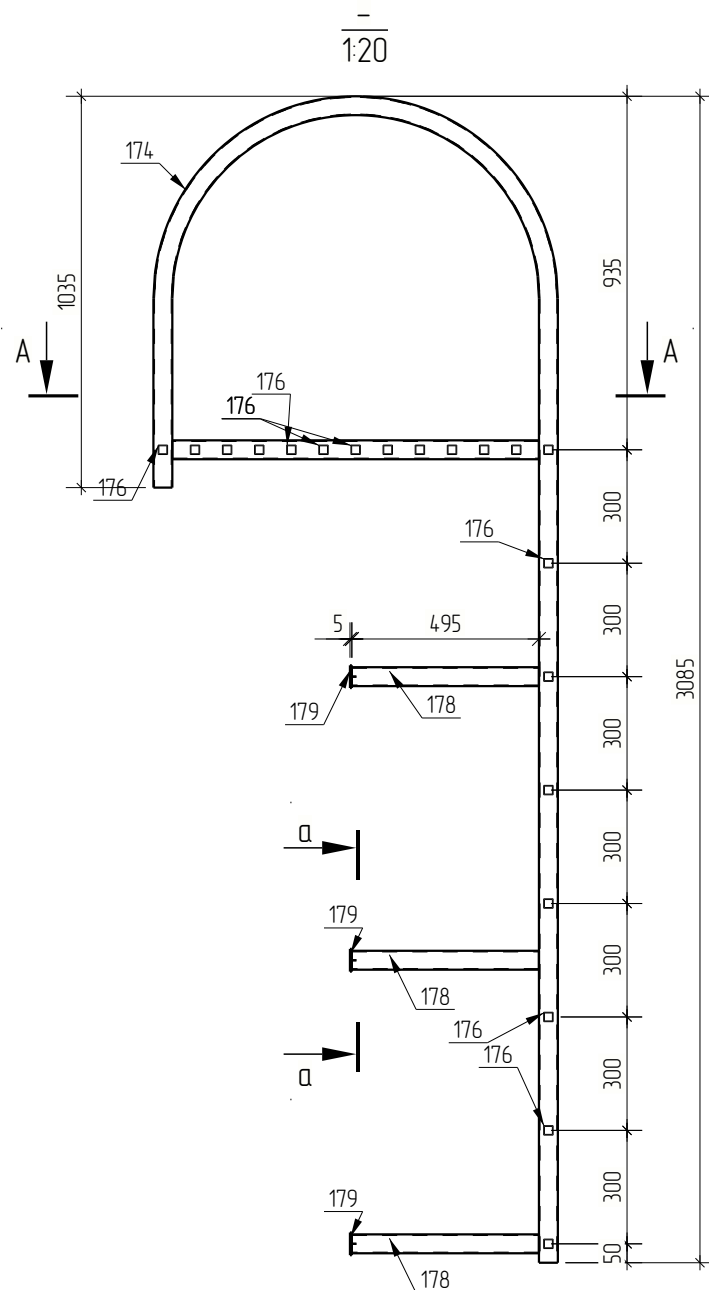

Специфікація

Марка ел-та	Дет. №	Кіл. шт.	Профіль	Довжина мм	Маса, кг			Марка сталі	Примітка
					шт.	заг.	марки		
Дм-1	174	2	 50x3	4652	19.8	39.6		С245	
	175	2	 50x3	970	4.1	8.2		С245	
	176	20	 25x2.0	650	0.9	18.0		С245	
	178	6	 50x3	495	2.1	12.6		С245	
	179	6	— 5x60	180	0.4	2.4		С245	КМ-20
Маса напл. металу: 1.0% Розкрію: 2.0% = 2.4 кг						83.2			



Відомість відправочних елементів

Марка ел-та	Кіл. шт.	Маса, кг	
		марки	всiх
ДМ-1	1	83.2	83.2
Всього:			83.2


Видірка металу

Профіль	Марка сталі	Маса, кг
— 5x60	C245	2.4
□ 25x2.0	C245	18.0
□ 50x3	C245	60.4
Всього:		80.8

1. ☐ Місце знаходження драбини металеві ДМ-1 – див. КМ-8.
2. ☐ Виготовлення і монтаж металевих конструкцій виконувати у відповідності з вимогами ДСТУ В.2.6-199:2014 "Конструкції сталеві будівельні. Вимоги до виготовлення", та ДСТУ Б. В. 2. 6-200:2014 "Конструкції металеві будівельні. Вимоги до монтажу".
3. ☐ Матеріал конструкції – сталь ВСт3кп6 по ГОСТ 27772-88.
4. ☐ Зварювання виконувати електродами Е-42А по ГОСТ 9467-75*, по периметру прилягання труб.
5. ☐ Катети зварних швів: – для зварювання труб 50х50х4 між собою – 4 мм; для приварки труб 25х25х3 – 3 мм.
6. ☐ Підготовка поверхонь під фарбування – металевими щітками.
7. ☐ Драбину пофарбувати емаллю ПФ-115 (ГОСТ 6485-76) – 20 мікрон по ґрунтовці ГФ-020 (ГОСТ 4056-63*) – 20 мікрон.
8. ☐ Колір емалі – "металік".

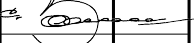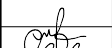						3721 – 1 – КМ			
Зм.	Кільк.	Лист	№ док.	Підпис	Дата				
ГІП		Балко				Будівля АЗК з пунктом сервісного обслуговування водіїв та пасажирів	Стадія	Аркуш	Аркуші
							Р	19	
Н.Контр.		Стельмах				Металева драбина Дм-1			
Перевірив		Андрєєва							
Розробив		Шмило							

Погоджено		
Зам. №	№	№
Підпис і дата		
Інв. №	ор.	

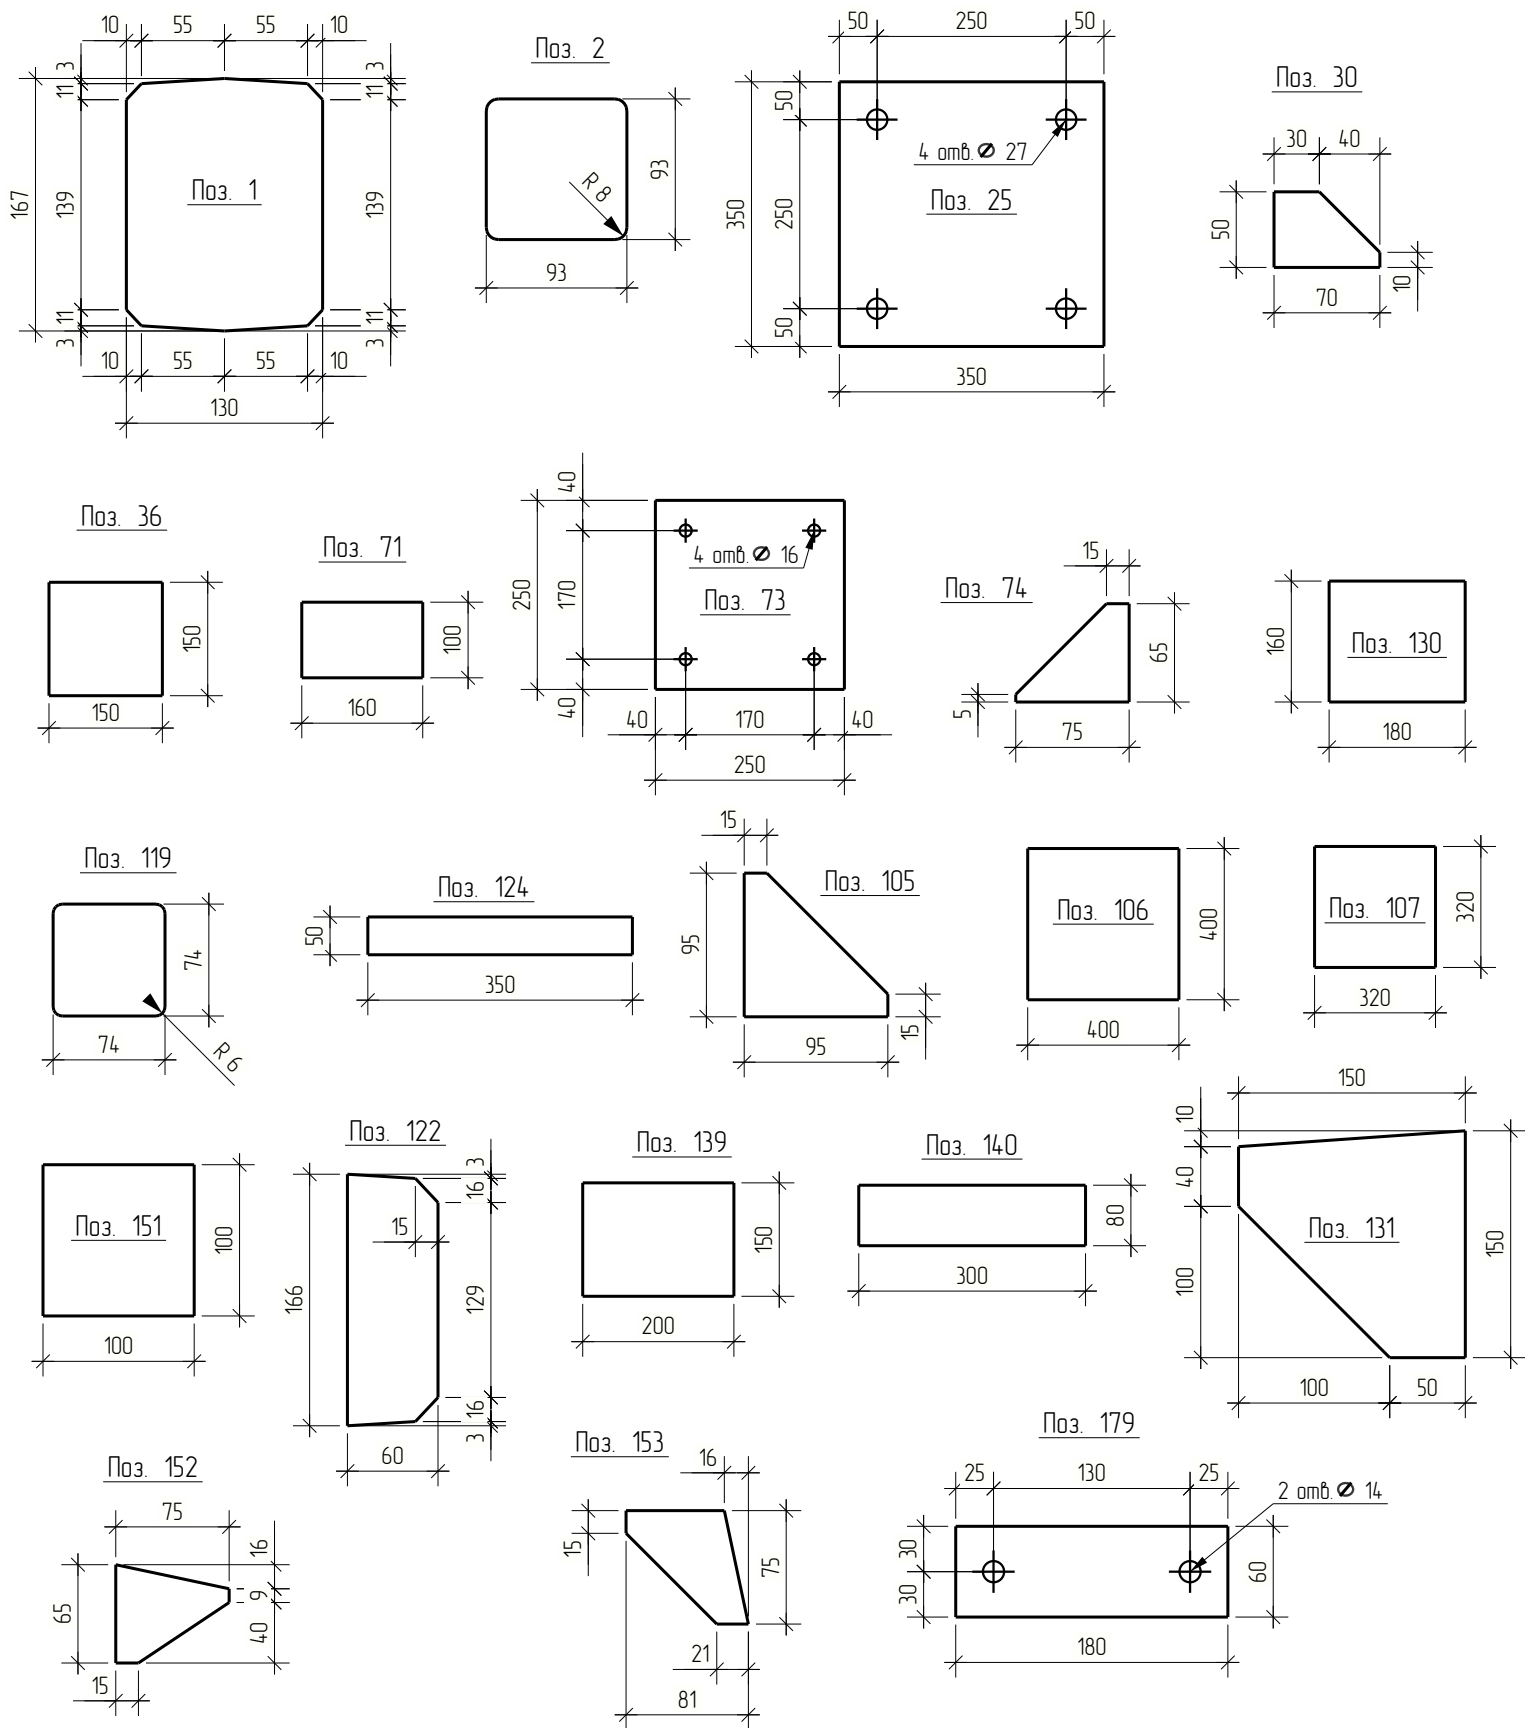

Поз.	Позначення	Найменування	Кіл.	Маса од., кг.	Примітка
1	Лист	Лист 5x129 ГОСТ 19903 C245 DSTY 8540:2015 L= 167 мм	2	0.8	16 кг
2	Лист	Лист 3x93 ГОСТ 19903 C245 DSTY 8540:2015 L= 93 мм	5	0.2	1.0 кг
25	Лист	Лист 12x350 0 C245 DSTY 8540:2015 L= 350 мм	5	11.5	57.5 кг
30	Лист	Лист 6x50 0 C245 DSTY 8540:2015 L= 70 мм	40	0.1	4.0 кг
36	Лист	Лист 5x150 ГОСТ 19903 C245 DSTY 8540:2015 L= 150 мм	33	0.9	29.7 кг
71	Лист	Лист 6x100 0 C245 DSTY 8540:2015 L= 160 мм	67	0.8	53.6 кг
73	Лист	Лист 10x250 0 C245 DSTY 8540:2015 L= 250 мм	5	4.9	24.5 кг
74	Лист	Лист 6x65 0 C245 DSTY 8540:2015 L= 75 мм	28	0.1	2.8 кг
105	Лист	Лист 8x95 0 C245 DSTY 8540:2015 L= 95 мм	40	0.4	16.0 кг
106	Лист	Лист 10x400 0 C245 DSTY 8540:2015 L= 400 мм	1	12.6	12.6 кг
107	Лист	Лист 10x320 0 C245 DSTY 8540:2015 L= 320 мм	4	8.0	32.0 кг
119	Лист	Лист 3x74 ГОСТ 19903 C245 DSTY 8540:2015 L= 74 мм	16	0.1	1.6 кг
122	Лист	Лист 6x59 0 C245 DSTY 8540:2015 L= 166 мм	18	0.4	7.2 кг
124	Лист	Лист 6x50 0 C245 DSTY 8540:2015 L= 350 мм	5	0.8	4.0 кг
130	Лист	Лист 6x159 0 C245 DSTY 8540:2015 L= 180 мм	1	1.4	1.4 кг
131	Лист	Лист 5x150 ГОСТ 19903 C245 DSTY 8540:2015 L= 150 мм	4	0.7	2.8 кг
139	Лист	Лист 5x150 ГОСТ 19903 C245 DSTY 8540:2015 L= 200 мм	10	1.2	12.0 кг
140	Лист	Лист 6x80 ГОСТ 19903 C245 DSTY 8540:2015 L= 300 мм	10	1.1	11.0 кг
151	Лист	Лист 6x100 0 C245 DSTY 8540:2015 L= 100 мм	5	0.5	2.5 кг
152	Лист	Лист 6x65 0 C245 DSTY 8540:2015 L= 75 мм	6	0.1	0.6 кг
153	Лист	Лист 6x75 0 C245 DSTY 8540:2015 L= 81 мм	6	0.2	1.2 кг
179	Лист	Лист 5x60 0 C245 DSTY 8540:2015 L= 180 мм	6	0.4	2.4 кг

						3721 - 1 - КМ
Зм.	Кільк.	Лист	№ док.	Підпис	Дата	
ГП		Балко				Будівля АЗК з пунктом сервісного обслуговування водіїв та пасажирів
						Стадія
						Р
Н.Контр.		Стельмах				Аркуш
Перевіри		Андрєва				20
Розроб		Шумило				Аркушів
						Поз. 1, ..., 179.