

| Відомість робочих креслень основного комплекту ВК |                                                                       |          |
|---------------------------------------------------|-----------------------------------------------------------------------|----------|
| Аркуш                                             | Найменування                                                          | Примітка |
| 1                                                 | Загальні дані каналізацій К1, К2, К3, К4                              |          |
| 2                                                 | План поверху на відм.0,000 систем каналізації К1, К2, К3, К4. М 1:100 |          |
| 3                                                 | АксонOMETричні схеми систем каналізації К1, К2, К3, К4                |          |
| 4                                                 | Пропозиція по підключенню сантехнічних приладів                       |          |
|                                                   |                                                                       |          |
|                                                   |                                                                       |          |
|                                                   |                                                                       |          |

|                                                           |                                                                 |          |
|-----------------------------------------------------------|-----------------------------------------------------------------|----------|
|                                                           |                                                                 |          |
| Відомість документів, на які посилаються та які додаються |                                                                 |          |
| Позначення                                                | Найменування                                                    | Примітка |
|                                                           | <u>Посилальні:</u>                                              |          |
| ДБН. В.2.5-64:2012                                        | "Внутрішній водопровід та каналізація. Частина I. Проектування. |          |
|                                                           | Частина II. Будівництво."                                       |          |
| ДБН В.2.2-23:2009                                         | Будинки і споруди. Підприємства торгівлі                        |          |
| ДСТУ-Н Б В.2.5-40:2009                                    | Проектування та монтаж водопостачання та каналізації            |          |
|                                                           | з пластикових труб                                              |          |
|                                                           |                                                                 |          |
|                                                           |                                                                 |          |
|                                                           | <u>Що додаються:</u>                                            |          |
| 01/11 - 2021 - Бал. 23 - ВК.С                             | Специфікація обладнання і матеріалів.                           | 4 аркуша |
|                                                           |                                                                 |          |

| Зам. інв. №  |  | Основні показники по системах каналізації |                              |                      |         |       |                 |                                          |
|--------------|--|-------------------------------------------|------------------------------|----------------------|---------|-------|-----------------|------------------------------------------|
| Підп. і дана |  | Найменування системи                      | Потрібний натиск на ввіді, м | Розрахункові витрати |         |       |                 | Встановлена потужність електродвиг., кВт |
|              |  |                                           |                              | м3/доб.              | м3/год. | л/сек | При пожежі, л/с |                                          |
|              |  | K1, K3                                    |                              | 31,76                | 11,60   | 5,14  |                 |                                          |
|              |  | K2                                        |                              | 2,10                 | 0,64    | 0,40  |                 |                                          |
|              |  | K4 (конденсат)                            |                              | 2,67                 | 0,31    | 0,08  |                 |                                          |

**Загальні дані**

Розділ «Водопровід і каналізація» проекту «Магазин “НОВУС” за адресою: м.Київ, пер.Балтійський, 23 виконаний на підставі: завдання Замовника; архітектурно-будівельних креслень; діючих нормативних документів.

У проєкті передбачені наступні системи:

- каналізація побутова (K1) ;
- каналізація виробнича (жировмісткі стоки) (K3) ;
- каналізація дощова та забруднених стоків (K2) ;
- каналізація – система збору конденсату (K4).

Проекти мереж зовнішнього водопроводу та каналізації виконуються спеціалізованими організаціями.

Мережі господарсько-побутової та виробничої каналізації забезпечують відведення стоків від технологічного та санітарно-технічного обладнання і окремими випусками відводяться в зовнішні мережі каналізації.

Внутрішня мережа побутової каналізації забезпечує самопливне відведення побутових стічних вод.

Для ліквідації засорів на мережі передбачено встановлення з’ємних ревізійних лючків HL98 для прочистки системи K1.

Для відведення виробничих стоків будівлі запроєктовані мережі виробничої каналізації , які відводять стоки від технологічного обладнання та від холодильної техніки. Виробничі стоки відводяться до зовнішніх мереж каналізації через жирословлявач. Стоки від виробничого устаткування відводяться з розривом струї 20 мм від верху приймальної воронки. Від кожного регала скидання конденсату в каналізацію здійснюється через гідрозатвор. Для ліквідації засорів на мережі передбачено встановлення з’ємних ревізійних лючків HL98 через кожні 15,0 м трубопроводу для прочистки системи.

Внутрішні мережі каналізації виконуються з поліпропіленових трубопроводів Ø50–110 мм “Ostendorf”. Магістральні трубопроводи прокладаються приховано – під підлогою Ø 110 мм і виконані з каналізаційних труб для зовнішньої каналізації ПВХ SN4 “Ostendorf”.

Мережа дренажної каналізації збирається з ПВХ труби типу NIBCO з клейовими з’єднаннями. Підключення в каналізаційну систему передбачено через сифони HL 138 з доступом для періодичної чистки.

Вентиляція систем передбачено через фанові стояки з виведенням їх на висоту 0,2 м вище відм. покрівлі. Сантехнічні стояки необхідно захити в короб з влаштуванням лючков для доступу до ревізії .

При проходженні труб систем водопостачання та каналізації крізь несучі стіни і міжповерхові перекриття використовувати гіпси прохідні вознезахисні.

Монтаж систем холодного і гарячого водопостачання, каналізації виконати відповідно до діючих правил на проведення робіт ДБН В.2.5–64: 2012.

Введення водопроводу і випуски каналізації виконати відповідно до вимог комплексу 7373–З “Типові деталі ущільнення ввідів інженерних мереж в цивільні будівлі”.


**Умовні позначення**

|                                          |                                                |
|------------------------------------------|------------------------------------------------|
| <span style="color: blue;">—</span> K1   | Каналізація побутова (K1)                      |
| <span style="color: red;">—</span> K2    | Каналізація дощова та забруднених стоків (K2)  |
| <span style="color: green;">—</span> K3  | Каналізація виробнича (жировмісткі стоки) (K3) |
| <span style="color: purple;">—</span> K4 | Каналізація – система збору конденсату (K4)    |

**Увага! Під час монтажу можлива заміна обладнання та матеріалів на інші марки при відповідному погодженні з замовником і відповідальним проєктувальником.**

|     |        |       |       |        |      |  |               |       |         |
|-----|--------|-------|-------|--------|------|--|---------------|-------|---------|
|     |        |       |       |        |      |  |               |       |         |
|     |        |       |       |        |      |  |               |       |         |
|     |        |       |       |        |      |  |               |       |         |
|     |        |       |       |        |      |  |               |       |         |
| Зм. | Кіл.уч | Аркуш | №доку | Підпис | Дата |  |               |       |         |
|     |        |       |       |        |      |  | Стадія        | Аркуш | Аркушів |
|     |        |       |       |        |      |  | РП            | 1     | 4       |
|     |        |       |       |        |      |  |               |       |         |
|     |        |       |       |        |      |  | Каналізація   |       |         |
|     |        |       |       |        |      |  |               |       |         |
|     |        |       |       |        |      |  |               |       |         |
|     |        |       |       |        |      |  | Загальні дані |       |         |
|     |        |       |       |        |      |  |               |       |         |
|     |        |       |       |        |      |  |               |       |         |
|     |        |       |       |        |      |  |               |       |         |
| ГІП |        |       |       |        |      |  |               |       |         |

План поверху на відм. 0,000 систем каналізації K1, K2, K3, K4. М 1:100

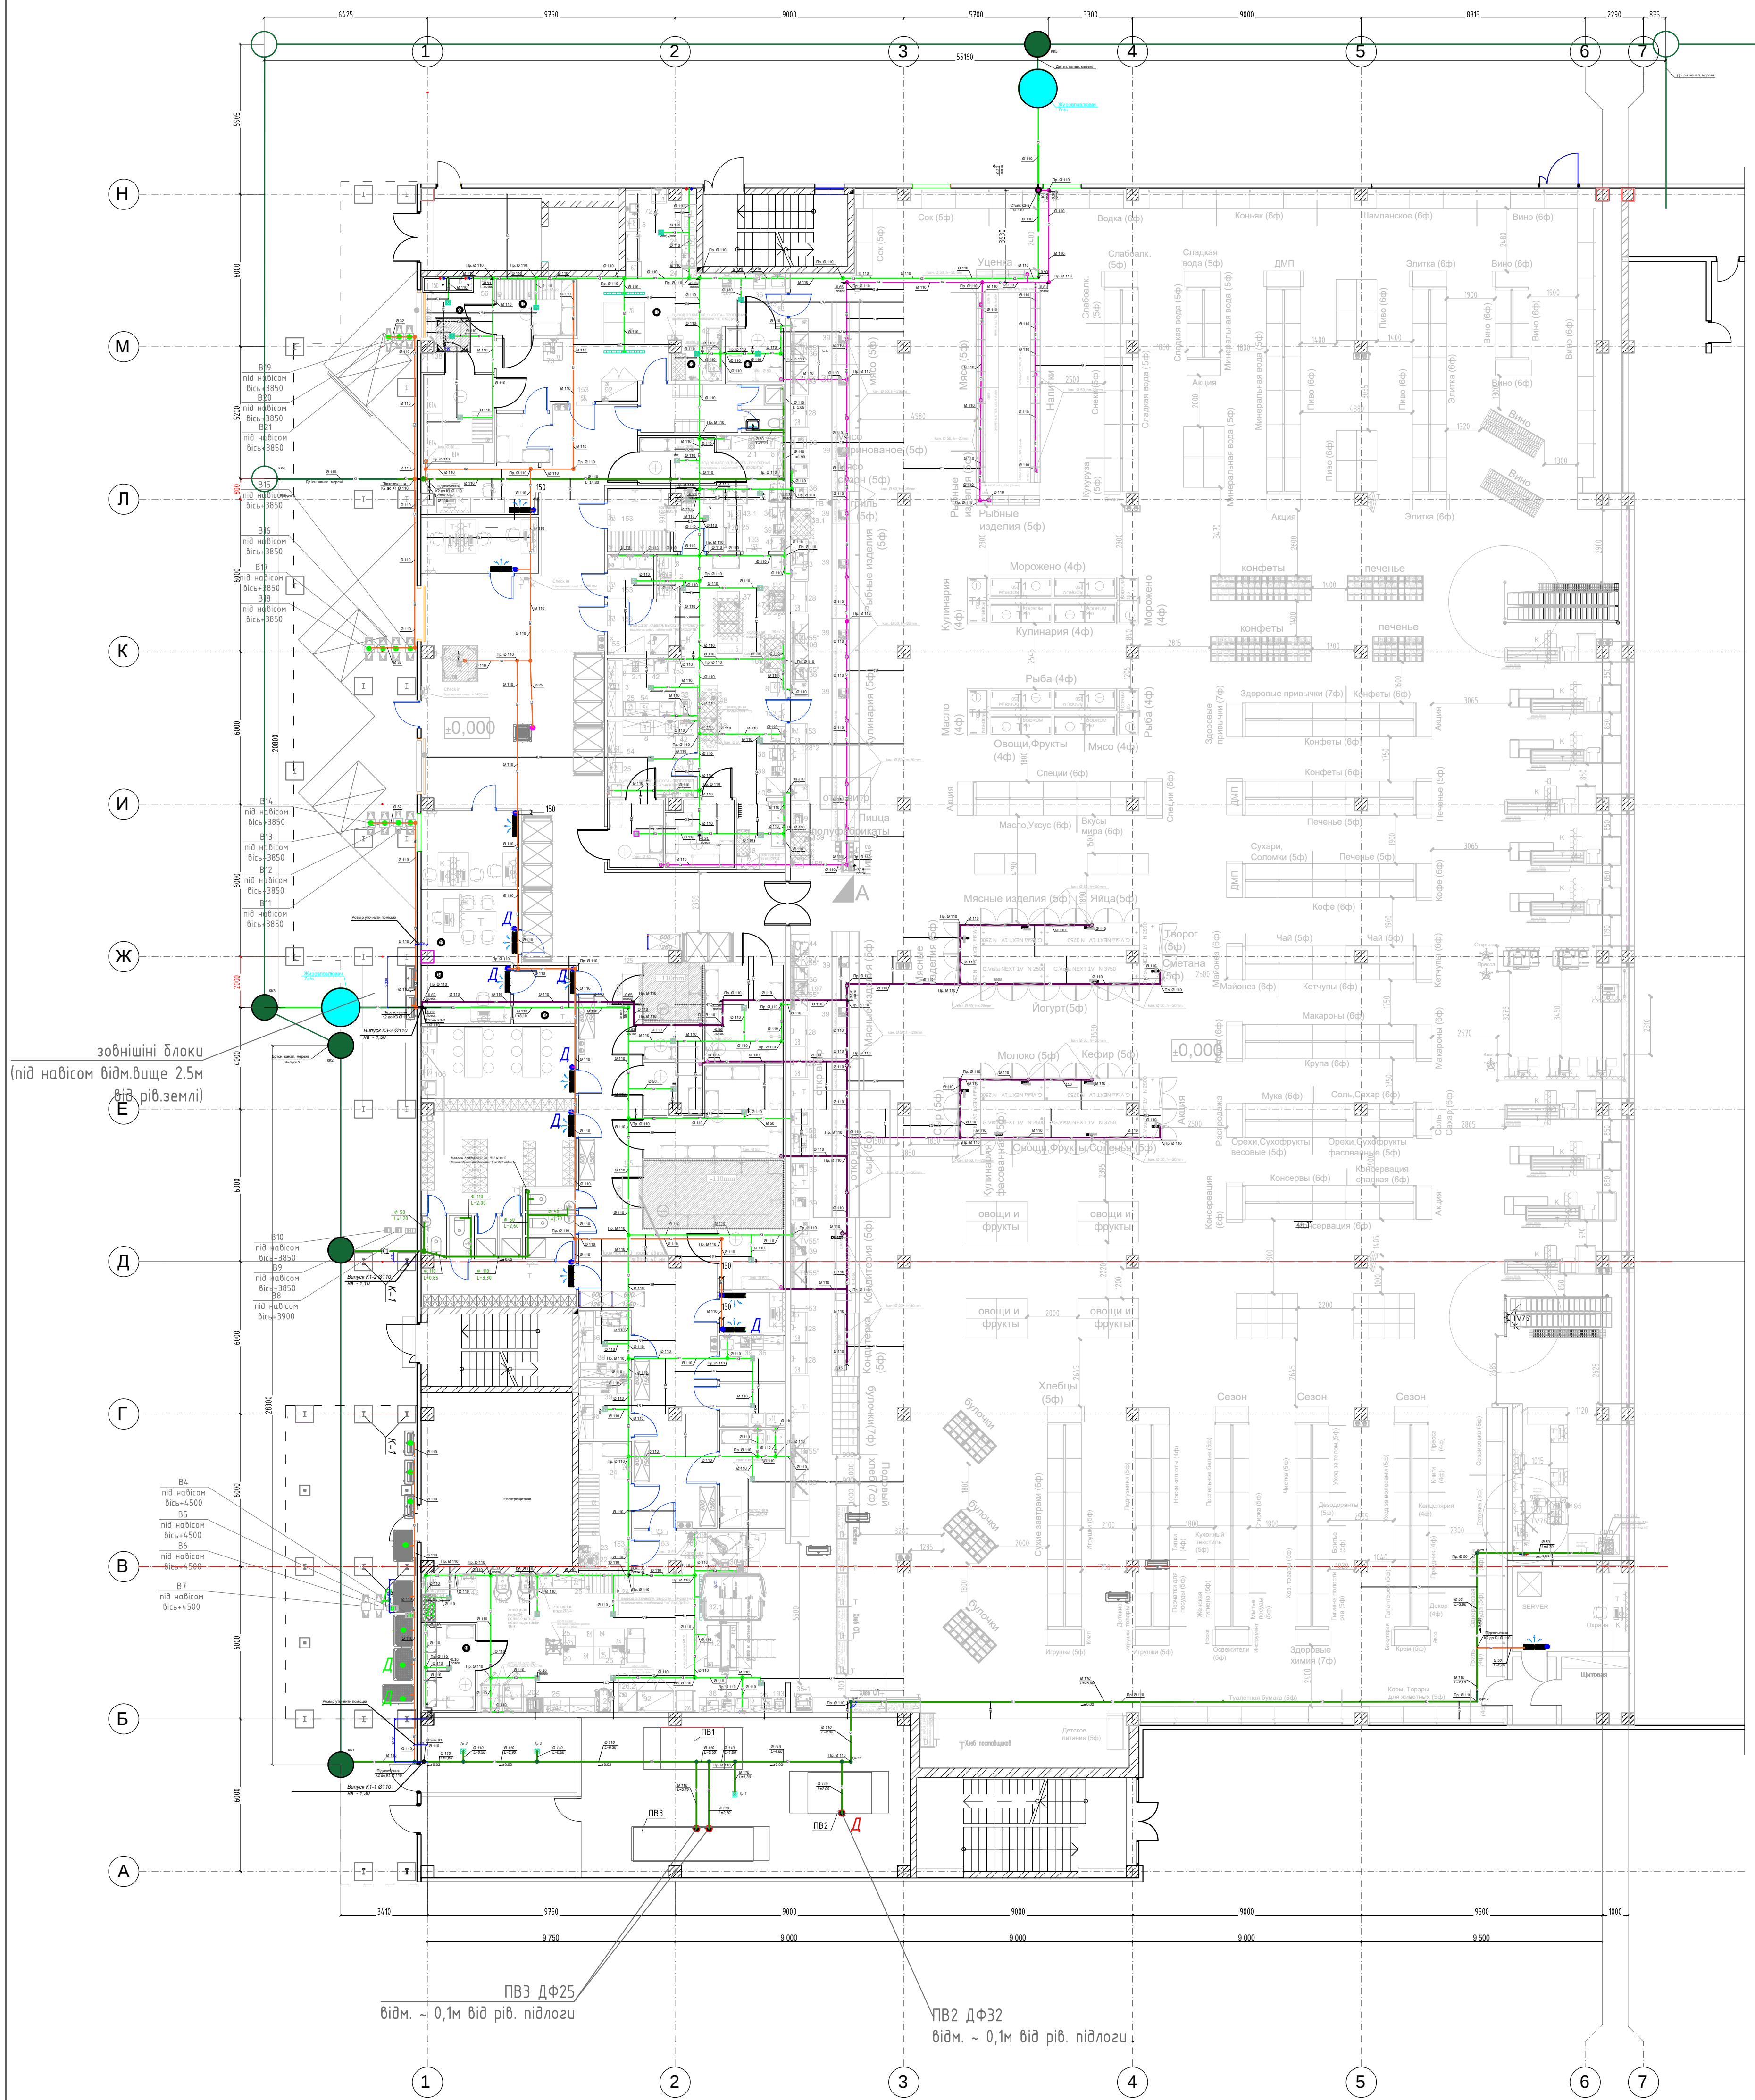

| Экспликация помещений |                          |            |
|-----------------------|--------------------------|------------|
| №                     | Наименование помещения   | Площадь,м² |
| 01                    | ЗАЛ                      | 1973.21    |
| 02                    | АДМИНИСТРАЦИЯ            | 12.09      |
| 03                    | РУКОВОДИТЕЛЬ             | 12.09      |
| 04                    | ЦЕНТРАЛЬНАЯ КАССА        | 7.91       |
| 05                    | ИНКАССАЦИЯ               | 4.17       |
| 06                    | РУК. ПО ПРОИЗВОДСТВУ     | 8.65       |
| 07                    | СКЛАД СЫПЧИХ             | 4.10       |
| 08                    | ХОЛКАМЕРА                | 9.83       |
| 09                    | ПРИЕМКА МРСА             | 10.43      |
| 10                    | ХОЛКАМЕРА                | 7.01       |
| 11                    | МЯСНОЙ ЦЕХ               | 45.68      |
| 12                    | МОЕЧНАЯ                  | 3.20       |
| 13                    | ХОЛКАМЕРА                | 4.66       |
| 14                    | ГАРДЕРОБ МЯСНИКА         | 7.32       |
| 15                    | ДУШ                      | 1.51       |
| 16                    | С/У                      | 1.62       |
| 17                    | ХОЛКАМЕРА                | 5.28       |
| 18                    | САЛАТНЫЙ ЦЕХ             | 11.32      |
| 19                    | ОБРОБОТКА ОВОЩЕЙ         | 11.33      |
| 20                    | ОБРОБОТКА ЯИЦ            | 3.17       |
| 21                    | КУЛИНАРНЫЙ ЦЕХ           | 43.84      |
| 22                    | МУЧНАЯ ЗОНА              | 7.60       |
| 23                    | МЯСНАЯ ЗОНА              | 10.49      |
| 24                    | ХОЛКАМЕРА                | 5.61       |
| 25                    | ХОЛКАМЕРА                | 6.86       |
| 26                    | МОЕЧНАЯ                  | 5.21       |
| 27                    | ХОЛКАМЕРА                | 5.04       |
| 28                    | ХОЛКАМЕРА                | 3.40       |
| 29                    | ХОЛКАМЕРА                | 12.03      |
| 30                    | ХОЛКАМЕРА                | 4.50       |
| 31                    | ХОЛКАМЕРА                | 15.12      |
| 32                    | ХОЛКАМЕРА                | 14.55      |
| 33                    | ХОЛКАМЕРА                | 5.97       |
| 34                    | СЕРВЕР                   | 4.18       |
| 35                    | ФАСОВочНАЯ               | 4.67       |
| 36                    | МОЕЧНАЯ                  | 4.41       |
| 37                    | ПОМ.УБОРОЧНОГО ИНВЕНТАРЯ | 10.05      |
| 38                    | ПЕКАРНЯ                  | 76.64      |
| 39                    | ХОЛКАМЕРА                | 7.02       |
| 40                    | МОЕЧНАЯ                  | 4.31       |
| 41                    | СКЛАД СЫПЧИХ             | 10.54      |
| 42                    | ФАСОВочНАЯ               | 4.81       |
| 43                    | ФАСОВочНАЯ               | 5.47       |
| 44                    | КОМНАТА ОТДЫХА           | 16.84      |
| 45                    | ЖЕНСКИЙ ГАРДЕРОБ         | 29.63      |
| 46                    | С/У                      | 1.75       |
| 47                    | С/У                      | 1.75       |
| 48                    | С/У                      | 1.42       |
| 49                    | ДУШ                      | 1.42       |
| 50                    | ДУШ                      | 1.68       |
| 51                    | С/У                      | 1.59       |
| 52                    | ДУШ                      | 1.49       |
| 53                    | МУЖСКОЙ ГАРДЕРОБ         | 12.51      |
| 54                    | ПРИЕМЩИКИ                | 12.10      |
| 55                    | КОРИДОР                  | 194.37     |
| 56                    |                          | 2693.43    |

1. Це креслення розглянути разом з арк. 1, 3


1. Це хрестинні розташовані разом з арк. 7, 3.
2. Зміни при виконанні монтажних робіт погоджуються з відповідальним проєктувальником.

|             |        |      |       |         |      |
|-------------|--------|------|-------|---------|------|
|             |        |      |       |         |      |
|             |        |      |       |         |      |
|             |        |      |       |         |      |
|             |        |      |       |         |      |
| Змін.       | Кільк. | Аск. | №док. | Підпис. | Дата |
| Виконав(ла) |        |      |       |         |      |
| Перевір.    |        |      |       |         |      |
|             |        |      |       |         |      |
| ГП          |        |      |       |         |      |

|        |     |         |
|--------|-----|---------|
| Стадія | Арк | Аркушів |
| РП     | 2   | 4       |

План поверху на від. 0.000 систем  
каналізації К1 К2 К3 К4 М 1:100


Аксометричні схеми систем каналізацій К1, К2, К3, К4

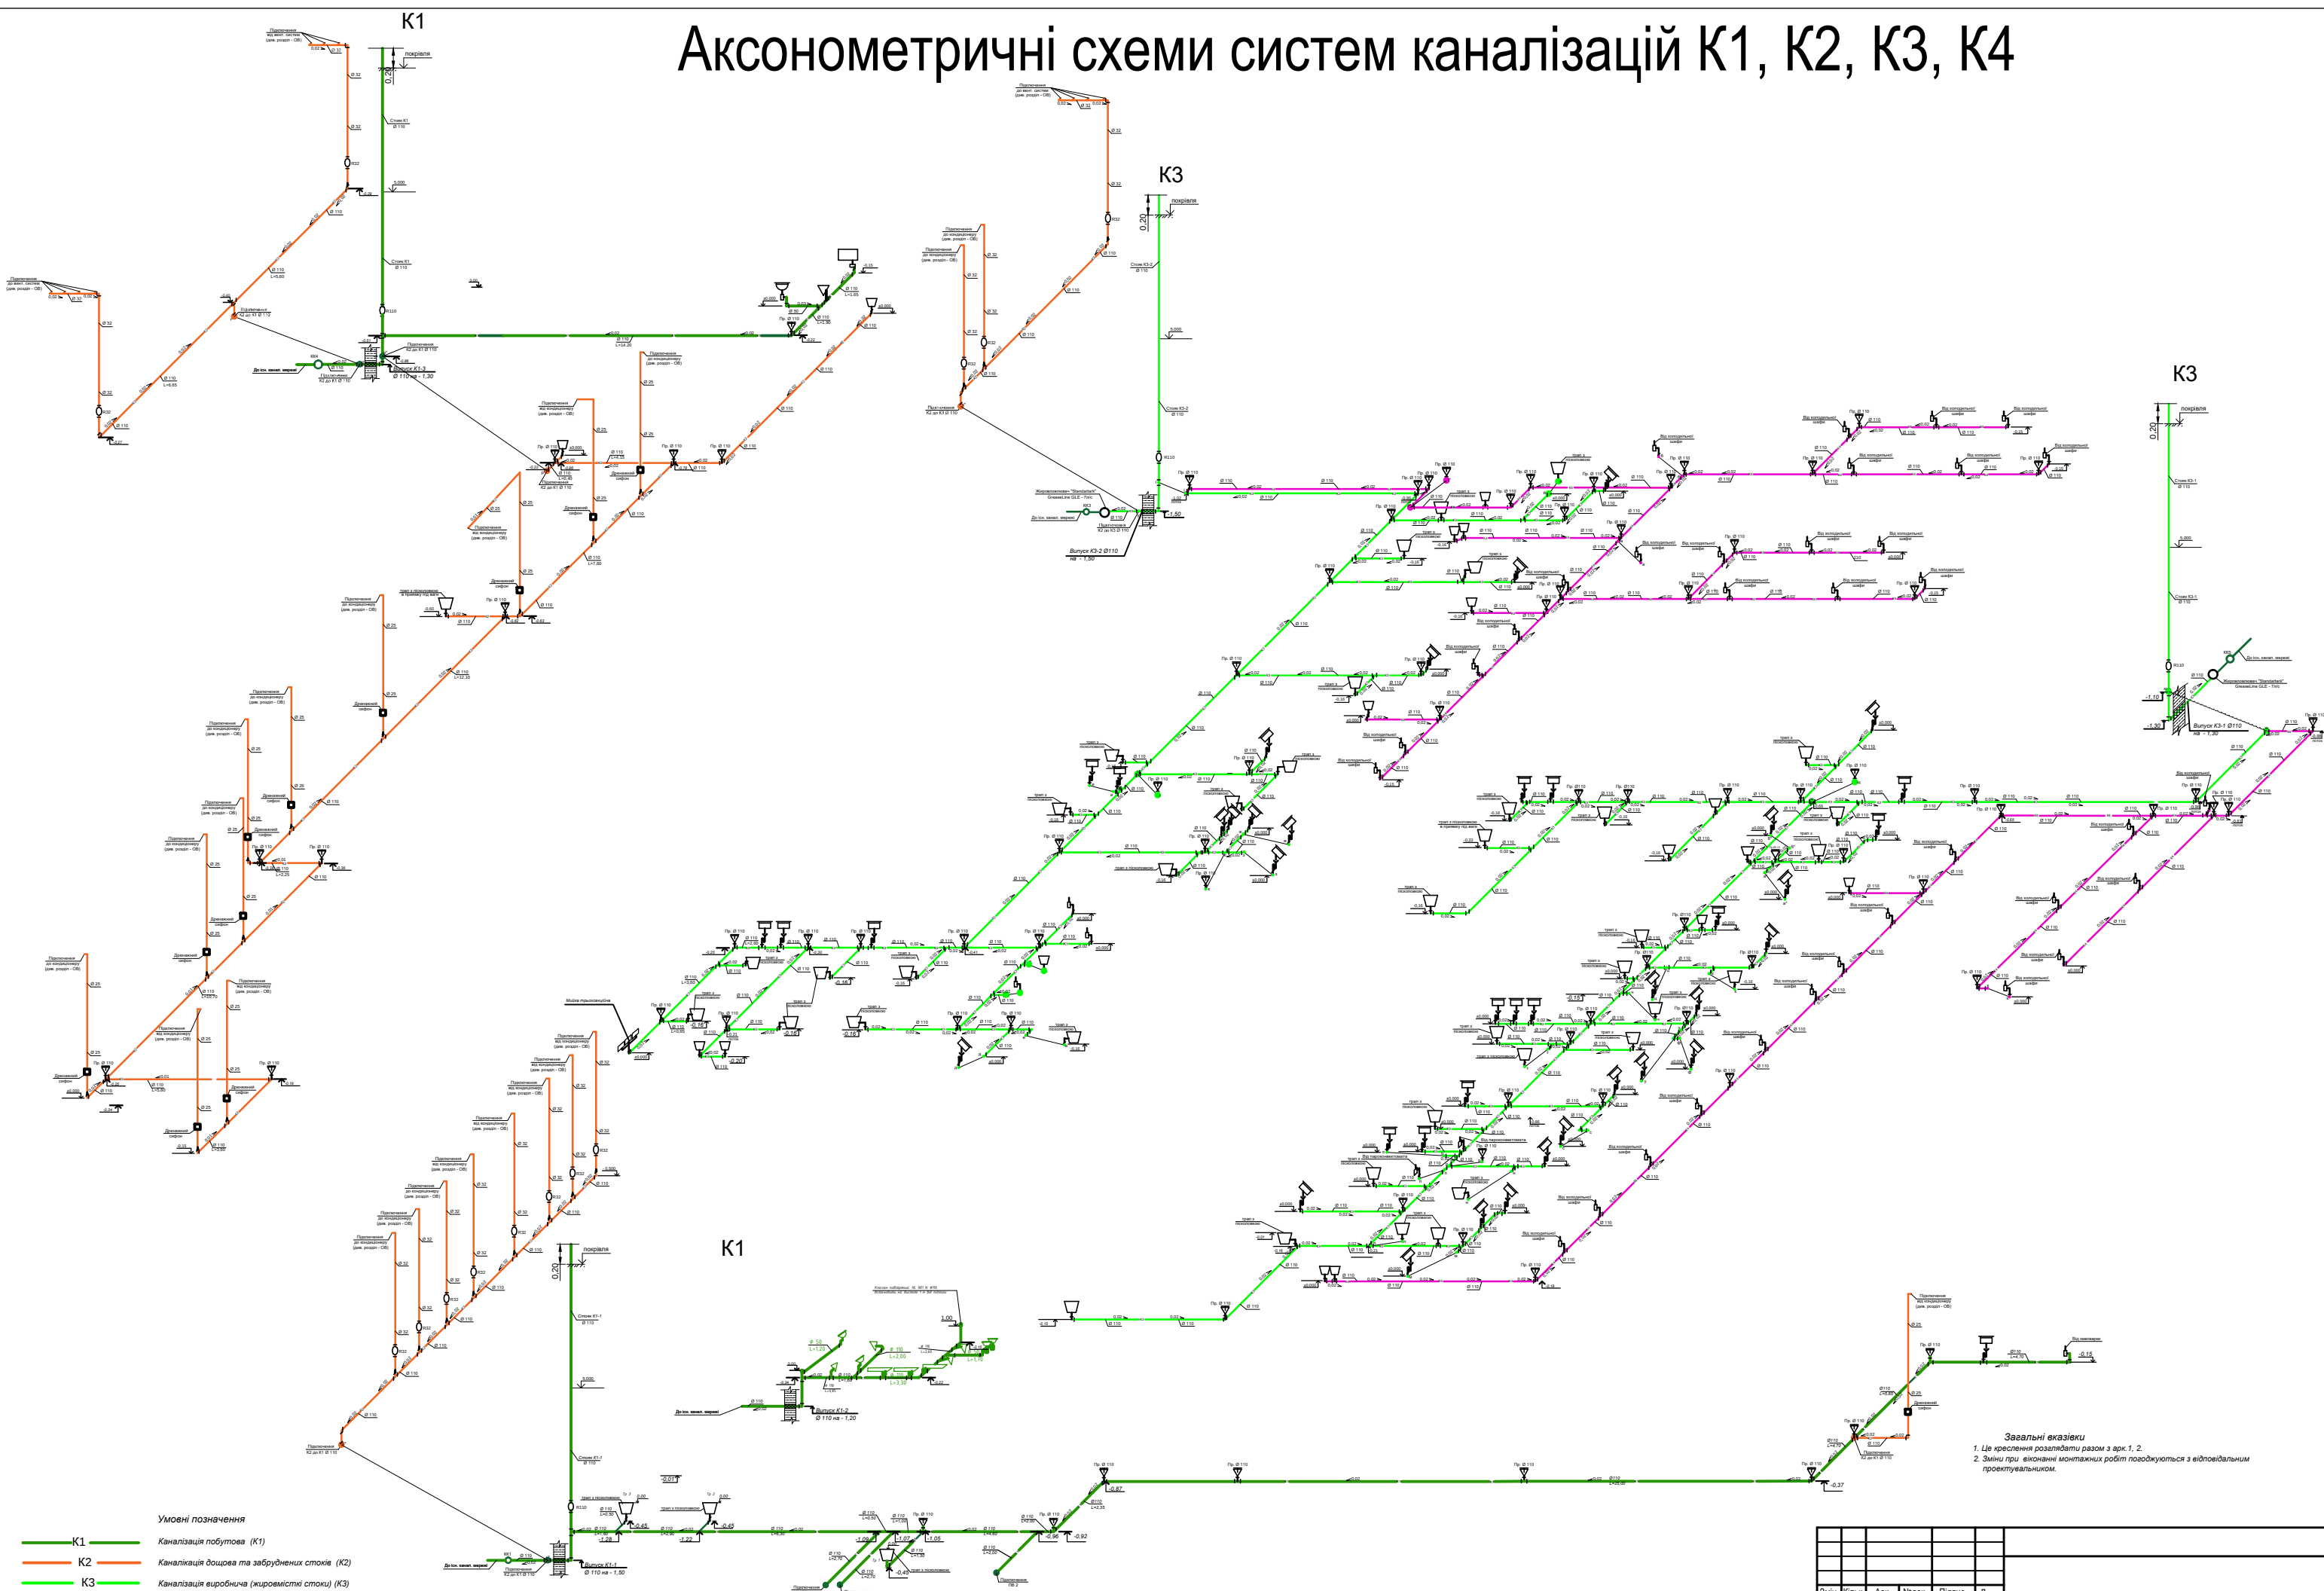

Загальні вказівки  
1. Ці креслення розкладати разом з арк.1, 2  
2. Зміни при виконанні монтажних робіт погоджуються з відповідальним проєктувальником.

- Умовні позначення
- К1 Каналізація побутова (К1)
  - К2 Каналізація дощова та забруднених стоків (К2)
  - К3 Каналізація виробнича (жировмісткі стоки) (К3)
  - К4 Каналізація - система збору конденсату (К4)

|             |        |      |        |         |      |                                                      |  |  |
|-------------|--------|------|--------|---------|------|------------------------------------------------------|--|--|
| Змін.       | Кільк. | Арк. | Нідок. | Підпис. | Дата |                                                      |  |  |
| Виконав(ла) |        |      |        |         |      |                                                      |  |  |
| Перевір.    |        |      |        |         |      |                                                      |  |  |
| ГП          |        |      |        |         |      |                                                      |  |  |
|             |        |      |        |         |      | Каналізація                                          |  |  |
|             |        |      |        |         |      | РП                                                   |  |  |
|             |        |      |        |         |      | 3                                                    |  |  |
|             |        |      |        |         |      | 4                                                    |  |  |
|             |        |      |        |         |      | Аксометричні схеми систем каналізацій К1, К2, К3, К4 |  |  |

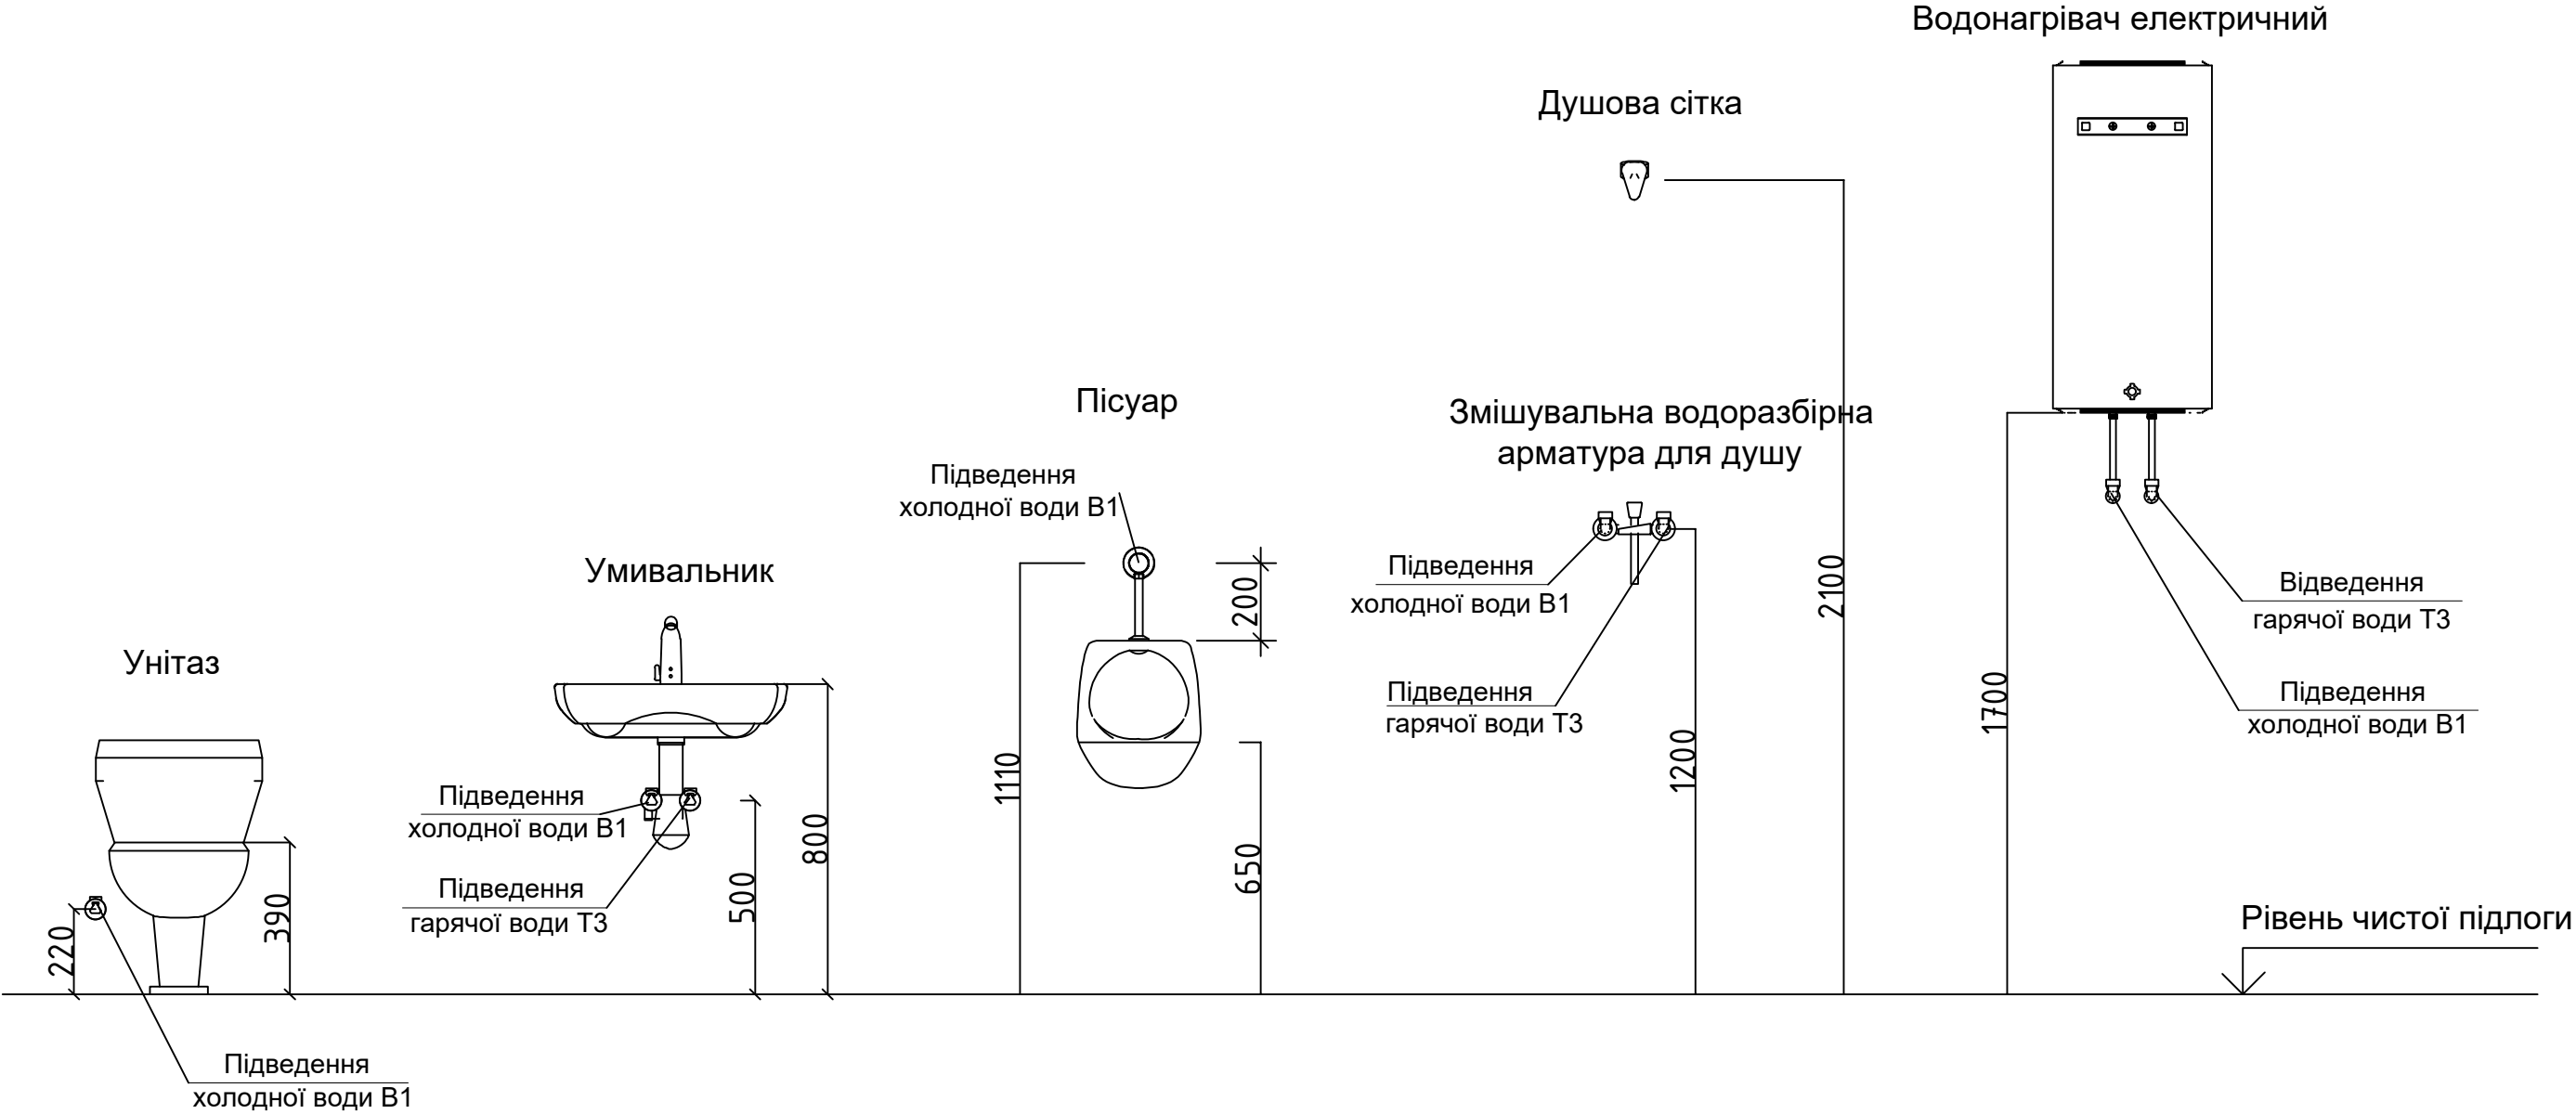

|             |        |       |        |        |      |                                                 |        |       |         |
|-------------|--------|-------|--------|--------|------|-------------------------------------------------|--------|-------|---------|
|             |        |       |        |        |      |                                                 |        |       |         |
|             |        |       |        |        |      |                                                 |        |       |         |
|             |        |       |        |        |      |                                                 |        |       |         |
|             |        |       |        |        |      |                                                 |        |       |         |
| Зм.         | Кіл.уч | Аркуш | № док. | Підпис | Дата |                                                 |        |       |         |
|             |        |       |        |        |      | Каналізація                                     | Стадія | Аркуш | Аркушів |
| Виконав(ла) |        |       |        |        |      |                                                 | РП     | 4     | 4       |
| Перевір.    |        |       |        |        |      |                                                 |        |       |         |
|             |        |       |        |        |      | Пропозиція по підключенню сантехнічних приладів |        |       |         |
|             |        |       |        |        |      |                                                 |        |       |         |
| ГІП         |        |       |        |        |      |                                                 |        |       |         |

|   |            | Пози- ція   | Найменування та технічна характеристика     | Тип, марка, позн. документа, опитувального листа | Код обладнання з матеріалу | Завод-виробник       | Од. вим.             | Кіл- сть | Маса, ед.кг | Примітка           | |
|---|
|   |            | 1   | 2                                           | 3                                                | 4                          | 5                    | 6                    | 7        | 8           | 9                  | |
|   |            |   | Каналізація господарчо-побутова (К1)        | |
| |
| ІНВЕНТАРИЗАЦІЯ   |            | 1   | Клапан повітряний Ø110 (замість вентстояка) | HL 901 N                                         |                            | Австрія HL           | шт                   | 1        |             | Торгівельна мережа | |
|   |            | 2   | Унітаз "Компакт"                            |                                                  |                            | "Торгівельна мережа" | шт.                  | 5        | |
|   |            | 3   | Умивальниця                                 |                                                  |                            | "Торгівельна мережа" | шт.                  | 5        | |
|   |            | 4   | Душова кабина 800x800 з піддоном            |                                                  |                            | "Торгівельна мережа" | компл.               | 4        | |
|   |            | 5   | Мийка 600x600                               |                                                  |                            | "Торгівельна мережа" | шт.                  | 1        | |
|   |            | 6   | Лючок-прочистка DN110                       | HL98                                             |                            | "HL"                 | шт.                  | 10       | |
|   |            | 7   | Ревізія Ø110                                | R 110                                            |                            | "Ostendorf"          | шт.                  | 2        | |
|   |            | 8   | Трап Ø110 з пісковловлювачем                | Drain EG250+V/110                                |                            | "ACO"                | шт.                  | 3        | |
|   |            | 9   | Сифон каналізаційний хромований Ø50         |                                                  |                            | "Ostendorf"          | шт.                  | 5        | |
|   |            | 10   | Труба каналізаційна DN50                    | HT                                               |                            | "Ostendorf"          | м.                   | 20       | |
|   |            | 11   | Труба каналізаційна DN110                   | HT                                               |                            | "Ostendorf"          | м.                   | 120      | |
|   |            | 12   | Вихід з кабоварки DN 50                     |                                                  |                            | "Торгівельна мережа" | шт.                  | 1        | |
|   | 13         | Трійник каналізаційний 50x50 45°   | HT                                          |                                                  | "Ostendorf"                | шт.                  | 5                    | |
|   | 14         | Трійник каналізаційний 110x50x45°   | HT                                          |                                                  | "Ostendorf"                | шт.                  | 5                    | |
|   | 15         | Трійник каналізаційний 110x110 45°   | HT                                          |                                                  | "Ostendorf"                | шт.                  | 10                   | |
|   | 16         | Муфта каналізаційна DN 110   | HT                                          |                                                  | "Ostendorf"                | шт.                  | 4                    | |
|   | 17         | Перехід ексцентрічний 110x50   | HT                                          |                                                  | "Ostendorf"                | шт.                  | 7                    | |
|   | 18         | Трійник 110x110 45°   | KG PVC                                      |                                                  | "Ostendorf"                | шт.                  | 6                    | |
|   | 19         | Трійник 110x110 90°   | KG PVC                                      |                                                  | "Ostendorf"                | шт.                  | 8                    | |
|   | 20         | Коліно 50x90°   | HT                                          |                                                  | "Ostendorf"                | шт.                  | 4                    | |
|   | 21         | Коліно 110x90°   | HT                                          |                                                  | "Ostendorf"                | шт.                  | 9                    | |
|   | 22         | Заглушка Ø50   | HT                                          |                                                  | "Ostendorf"                | шт.                  | 3                    | |
|   | 23         | Заглушка Ø110   | HT                                          |                                                  | "Ostendorf"                | шт.                  | 2                    | |
|   | Інв. № об. |   | 24                                          | Прочистка Ø110                                   | HT                         |                      | "Ostendorf"          | шт.      | 2           | |
|   |            |   | 25                                          | Протипожежна гільза D=108-110                    | d308=139                   |                      | "WALRAVEN"           | шт.      | 3           | |
|   |            |   | 26                                          | Гільза сталева Ду150x3,5 L=0,5 м                 |                            |                      | "Торгівельна мережа" | шт.      | 3           | |
| |
| Примітка : В кількості трубопроводів по всіх системах врахована 10% надбавка.                                                                           | |
| Увага! Під час монтажу можлива заміна обладнання та матеріалів на інші марки при відповідному погодженні з замовником і відповідальним проектувальником | |
| Підпис і дата Зам.   |            | <table><tr><td></td><td></td><td></td><td></td><td></td><td></td><td colspan="4"></td></tr><tr><td></td><td></td><td></td><td></td><td></td><td></td><td colspan="4"></td></tr><tr><td></td><td></td><td></td><td></td><td></td><td></td><td colspan="4"></td></tr><tr><td>Зм.</td><td>Кіл.уч</td><td>Аркуш</td><td>№док.</td><td>Підпис</td><td>Дата</td><td colspan="4"></td></tr><tr><td>Виконав(ла)</td><td></td><td></td><td></td><td></td><td></td><td colspan="4"></td></tr><tr><td>Перевір.</td><td></td><td></td><td></td><td></td><td></td><td colspan="4"></td></tr><tr><td></td><td></td><td></td><td></td><td></td><td></td><td colspan="4"></td></tr><tr><td></td><td></td><td></td><td></td><td></td><td></td><td colspan="4"></td></tr><tr><td>ГІП</td><td></td><td></td><td></td><td></td><td></td><td colspan="4"></td></tr></table> |                                             |                                                  Зм. | Кіл.уч | Аркуш | №док. | Підпис | Дата |  |  |  |  | Виконав(ла) |  |  |  |  |  |  |  |  |  | Перевір. |  |  |  |  |  |  |  |  |  |  |  |  |  |  |  |  |  |  |  |  |  |  |  |  |  |  |  |  |  | ГІП |  |  |  |  |  |  |  |  |  |
| |
| |
| |
| Зм.   | Кіл.уч     |   |                                             |                                                  |                            |                      |                      |          |             |                    | Аркуш | №док. | Підпис | Дата | |
| Виконав(ла)   | |
| Перевір.   | |
| |
| |
| ГІП   | |

| Пози- ція        |                                                      | Найменування та технічна характеристика | Тип, марка, позн. документа, опитувального листа | Код обладнання матеріалу | Завод-виробник     | Од. вим. | Кіл- сть | Маса, ед.кг | Примітка |             |  |  |  |  |       |
|------------------|------------------------------------------------------|-----------------------------------------|--------------------------------------------------|--------------------------|--------------------|----------|----------|-------------|----------|-------------|--|--|--|--|-------|
| 1                | 2                                                    | 3                                       | 4                                                | 5                        | 6                  | 7        | 8        | 9           |          |             |  |  |  |  |       |
|                  |                                                      |                                         |                                                  |                          |                    |          |          |             |          |             |  |  |  |  |       |
|                  | <u>Каналізація дощова та забруднених стоків (К2)</u> |                                         |                                                  |                          |                    |          |          |             |          |             |  |  |  |  |       |
|                  |                                                      |                                         |                                                  |                          |                    |          |          |             |          |             |  |  |  |  |       |
| 1                | Сифон дренажний                                      | HL 138 H                                |                                                  | ACO Passavant            | шт.                | 12       |          |             |          |             |  |  |  |  |       |
| 2                | Лючок-прочистка DN110                                | HL98                                    |                                                  | “HL”                     | шт.                | 4        |          |             |          |             |  |  |  |  |       |
| 3                | Трап Ø110                                            | HL3100NPr                               |                                                  | “HL”                     | шт.                | 2        |          |             |          |             |  |  |  |  |       |
| 4                | Трап з пісковловлювачем Ø110                         | Drain EG250+V/110                       |                                                  | “ACO”                    | шт.                | 1        |          |             |          |             |  |  |  |  |       |
| 5                | Ревізія Ø 32                                         | R 32                                    |                                                  |                          | шт.                | 13       |          |             |          |             |  |  |  |  |       |
| 6                | Труба каналізаційна ПВХ DN25                         |                                         |                                                  | “NIBCO”                  | м.                 | 73       |          |             |          |             |  |  |  |  |       |
| 7                | Труба каналізаційна ПВХ DN32                         |                                         |                                                  | “NIBCO”                  | м.                 | 84       |          |             |          |             |  |  |  |  |       |
| 8                | Труба каналізаційна PVC DN110                        | KG PVC                                  |                                                  | “Ostendorf”              | м.                 | 100      |          |             |          |             |  |  |  |  |       |
| 9                | Коліно ПВХ 25х90°                                    | HT                                      |                                                  | “NIBCO”                  | шт.                | 12       |          |             |          |             |  |  |  |  |       |
| 10               | Коліно ПВХ 32х90°                                    | HT                                      |                                                  | “NIBCO”                  | шт.                | 16       |          |             |          |             |  |  |  |  |       |
| 11               | Коліно ПВХ 90° Ø110                                  |                                         |                                                  | “NIBCO”                  | шт.                | 13       |          |             |          |             |  |  |  |  |       |
| 12               | Трійник каналізаційний ПВХ 32х90°                    |                                         |                                                  | “NIBCO”                  | шт.                | 6        |          |             |          |             |  |  |  |  |       |
| 13               | Трійник каналізаційний 110х110 45°                   | KG PVC                                  |                                                  | “Ostendorf”              | шт.                | 34       |          |             |          |             |  |  |  |  |       |
| 14               | Трійник каналізаційний 110х110 90°                   | KG PVC                                  |                                                  | “Ostendorf”              | шт.                | 3        |          |             |          |             |  |  |  |  |       |
| 15               | Перехід концентрічний 110х50                         | HT                                      |                                                  | “Ostendorf”              | шт.                | 3        |          |             |          |             |  |  |  |  |       |
| 16               | Перехід концентрічний 110х32                         | HT                                      |                                                  | “Ostendorf”              | шт.                | 13       |          |             |          |             |  |  |  |  |       |
| 17               | Перехід концентрічний 110х25                         | HT                                      |                                                  | “Ostendorf”              | шт.                | 12       |          |             |          |             |  |  |  |  |       |
| 18               | Прочистка ПВХ Ø110                                   | HT                                      |                                                  |                          | шт.                | 8        |          |             |          |             |  |  |  |  |       |
| 19               | Протипожежна гільза D=39–41                          | d30ø=61                                 |                                                  | “WALRAVEN”               | шт.                | 1        |          |             |          |             |  |  |  |  |       |
| 20               | Гільза сталева Ду150х3,5 L=0,7 м                     | d30ø=70                                 |                                                  | “WALRAVEN”               | шт.                | 1        |          |             |          |             |  |  |  |  |       |
|                  |                                                      |                                         |                                                  |                          |                    |          |          |             |          |             |  |  |  |  |       |
|                  | <u>Каналізація – система збору конденсату (К4)</u>   |                                         |                                                  |                          |                    |          |          |             |          |             |  |  |  |  |       |
|                  | 1                                                    | Труба каналізаційна PVC DN110           | KG PVC                                           |                          | “Ostendorf”        | м.       | 175      |             |          |             |  |  |  |  |       |
|                  | 2                                                    | Трап Ø110                               | HL3100NPr                                        |                          | “HL”               | шт.      | 2        |             |          |             |  |  |  |  |       |
| Зам. інв. №      | 3                                                    | Вихід з холодильної шафі                |                                                  |                          |                    | шт.      | 34       |             |          |             |  |  |  |  |       |
|                  | 4                                                    | Коліно ПВХ 90° Ø110                     |                                                  |                          | “NIBCO”            | шт.      | 20       |             |          |             |  |  |  |  |       |
|                  | 5                                                    | Трійник каналізаційний 110х110 45°      | KG PVC                                           |                          | “Ostendorf”        | шт.      | 53       |             |          |             |  |  |  |  |       |
|                  | 6                                                    | Трійник каналізаційний 110х110 90°      | KG PVC                                           |                          | “Ostendorf”        | шт.      | 34       |             |          |             |  |  |  |  |       |
|                  | 7                                                    | Перехід ексцентрічний 110х50            | HT                                               |                          | “Ostendorf”        | шт.      | 42       |             |          |             |  |  |  |  |       |
|                  | 8                                                    | Прочистка ПВХ Ø110                      | HT                                               |                          |                    | шт.      | 26       |             |          |             |  |  |  |  |       |
| Підпис і дата    |                                                      |                                         |                                                  |                          |                    |          |          |             |          |             |  |  |  |  |       |
|                  |                                                      |                                         |                                                  |                          |                    |          |          |             |          |             |  |  |  |  |       |
|                  |                                                      |                                         |                                                  |                          |                    |          |          |             |          |             |  |  |  |  |       |
| Інв. № об.       |                                                      |                                         |                                                  |                          |                    |          |          |             |          |             |  |  |  |  |       |
|                  |                                                      |                                         |                                                  |                          |                    |          |          |             |          |             |  |  |  |  |       |
|                  |                                                      |                                         |                                                  |                          |                    |          |          |             |          |             |  |  |  |  |       |
| Зм. Кільк. Аркуш |                                                      |                                         |                                                  |                          | № док. Підпис Дата |          |          |             |          | Каналізація |  |  |  |  | Аркуш |
|                  |                                                      |                                         |                                                  |                          |                    |          |          |             |          |             |  |  |  |  | 2     |

|             |               | Позиція | Найменування та технічна характеристика                                      | Тип, марка, позн. документа, опитувального листа | Код обладнання або матеріалу | Завод-виробник       | Од. вим. | Кіл-сть | Маса, ед.кг | Примітка |
|-------------|---------------|---------|------------------------------------------------------------------------------|--------------------------------------------------|------------------------------|----------------------|----------|---------|-------------|----------|
|             |               | 1       | 2                                                                            | 3                                                | 4                            | 5                    | 6        | 7       | 8           | 9        |
|             |               |         | Каналізація виробнича (жировмісткі стоки) (КЗ)                               |                                                  |                              |                      |          |         |             |          |
| Зам. інв. № | Підпис і дата | 1       | Жироуловлювач "Standartpark" СЖ-5 Ø1600 мм продуктивністю 7 л/с              | СЖ-5                                             |                              | "Standartpark"       | шт.      | 2       |             |          |
|             |               | 2       | Сигналізатор рівня універсальний                                             |                                                  |                              | "Standartpark"       | шт.      | 2       |             |          |
|             |               | 3       | Датчик рівня жиру                                                            |                                                  |                              | "Standartpark"       | шт.      | 2       |             |          |
|             |               | 4       | Лючок-прочистка DN110                                                        | HL98                                             |                              | "HL"                 | шт.      | 45      |             |          |
|             |               | 5       | Трап Ø50                                                                     | HL3100NPr                                        |                              | "HL"                 | шт.      | 9       |             |          |
|             |               | 6       | Трап Ø110                                                                    | HL3100NPr                                        |                              | "HL"                 | шт.      | 7       |             |          |
|             |               | 7       | Трап з пісковловлювачем Drain EG250+V/110                                    |                                                  |                              | "ACO"                | шт.      | 39      |             |          |
|             |               | 8       | Канал лотковий 200/170x1030/1000мм, Н=60мм, випуск по центру Д=142мм, EN1253 | AISI304 ACO Modular2000                          | 415592                       | "ACO"                | шт.      | 3       |             |          |
|             |               | 9       | Нижня частина трапу ACO 157 з сифоном, верт. випуск Д=110мм, EN1253 AISI304  | ACO Modular2000                                  | 408055                       | "ACO"                | шт.      | 2       |             |          |
|             |               | 10      | Відстійник до трапу ACO 157, вертикальний випуск; 0,6л; EN1253 AISI304       | ACO Modular2000                                  | 416904                       | "ACO"                | шт.      | 2       |             |          |
|             |               | 11      | Решітка сітчаста, а/с 168x499, 5мм, 25x25мм, 30x2мм, L15, EN1253 AISI304     | ACO Modular2000                                  | 416860                       | "ACO"                | шт.      | 4       |             |          |
|             |               | 12      | Коліно 110x90°                                                               | KG PVC                                           |                              | "Ostendorf"          | шт.      | 90      |             |          |
|             |               | 13      | Коліно 160x45°                                                               | KG PVC                                           |                              | "Ostendorf"          | шт.      | 7       |             |          |
|             |               | 14      | Патрубок перехідний 160x110                                                  | KG PVC                                           |                              | "Ostendorf"          | шт.      | 4       |             |          |
|             |               | 15      | Трійник 110x110 45°                                                          | KG PVC                                           |                              | "Ostendorf"          | шт.      | 130     |             |          |
|             |               | 16      | Трійник 110x110 90°                                                          | KG PVC                                           |                              | "Ostendorf"          | шт.      | 14      |             |          |
|             |               | 17      | Трійник 160x110 45°                                                          | KG PVC                                           |                              | "Ostendorf"          | шт.      | 1       |             |          |
|             |               | 18      | Трійник 160x160 45°                                                          | KG PVC                                           |                              | "Ostendorf"          | шт.      | 2       |             |          |
|             |               | 19      | Трійник каналізаційний 50x50 90°                                             | HT                                               |                              | "Ostendorf"          | шт.      | 2       |             |          |
|             |               | 20      | Прочистка Ø 110                                                              | KG PVC                                           |                              | "Ostendorf"          | шт.      | 44      |             |          |
|             |               | 21      | Заглушка Ø50                                                                 | HT                                               |                              | "Ostendorf"          | шт.      | 26      |             |          |
|             |               | 22      | Коліно 50x45°                                                                | HT                                               |                              | "Ostendorf"          | шт.      | 4       |             |          |
|             |               | 23      | Коліно 50x90°                                                                | HT                                               |                              | "Ostendorf"          | шт.      | 17      |             |          |
|             |               | 24      | Коліно 110x45°                                                               | HT                                               |                              | "Ostendorf"          | шт.      | 2       |             |          |
|             |               | 25      | Патрубок перехідний 110x50                                                   | HT                                               |                              | "Ostendorf"          | шт.      | 92      |             |          |
|             |               | 26      | Ревізія DN110                                                                | HT                                               |                              | "Ostendorf"          | шт.      | 2       |             |          |
|             |               | 27      | Муфта каналізаційна DN 110                                                   | HT                                               |                              | "Ostendorf"          | шт.      | 1       |             |          |
|             |               | 28      | Труба каналізаційна PVC DN110                                                | KG PVC                                           |                              | "Ostendorf"          | м.       | 340     |             |          |
|             |               | 29      | Труба каналізаційна PVC DN160                                                | KG PVC                                           |                              | "Ostendorf"          | м.       | 15      |             |          |
|             |               | 30      | Труба каналізаційна DN50                                                     | HT                                               |                              | "Ostendorf"          | м.       | 19      |             |          |
|             |               | 31      | Труба каналізаційна DN110                                                    | HT                                               |                              | "Ostendorf"          | м.       | 9       |             |          |
|             |               | 32      | Протипожежна гільза D=39-41                                                  | d30b=61                                          |                              | "WALRAVEN"           | шт.      |         |             |          |
|             |               | 33      | Гільза сталева Ду150x3,5 L=0,7 м                                             | d30b=70                                          |                              | "WALRAVEN"           | шт.      | 1       |             |          |
|             |               | 34      |                                                                              |                                                  |                              | "Торгівельна мережа" | шт.      | 2       |             |          |
| Інв. № об.  |               |         |                                                                              |                                                  |                              |                      |          |         |             |          |
|             |               |         |                                                                              |                                                  | Зм.                          | Кільк.               | Аркуш    | № док.  | Підпис      | Дата     |
| Каналізація |               |         |                                                                              |                                                  |                              |                      |          |         | Аркуш       | 3        |

|  |  | Позиція | Найменування та технічна характеристика                    | Тип, марка, позн. документа, опитувального листа | Код обладнання або матеріалу | Завод-виробник       | Од. вим. | Кіл-сть | Маса, ед.кг | Примітка |
|--|--|---------|------------------------------------------------------------|--------------------------------------------------|------------------------------|----------------------|----------|---------|-------------|----------|
|  |  | 1       | 2                                                          | 3                                                | 4                            | 5                    | 6        | 7       | 8           | 9        |
|  |  | 34      | Ванна мийна нержавіюча 600х600х850(н)                      |                                                  |                              | “Торгівельна мережа” | шт.      | 20      |             |          |
|  |  | 35      | Ванна мийна нержавіюча 800х600х850(н) для овочів           |                                                  |                              | “Торгівельна мережа” | шт.      | 2       |             |          |
|  |  | 36      | Ванна мийна нержавіюча 600х600х850(н) за вітринною зоною   |                                                  |                              | “Торгівельна мережа” | шт.      | 9       |             |          |
|  |  | 37      | Ванна мийна нержавіюча трьохсекційна 1200х600х850(н)       |                                                  |                              | “Торгівельна мережа” | шт.      | 3       |             |          |
|  |  | 38      | Ванна мийна нержавіюча 800х600х395(н) з душуючим пристроєм |                                                  |                              | “Торгівельна мережа” | шт.      | 4       |             |          |
|  |  | 39      | Вихід з пароконвектомату                                   |                                                  |                              |                      | шт.      | 1       |             |          |
|  |  | 40      | Вихід з багатофункціональної сковороди                     |                                                  |                              |                      | шт.      | 1       |             |          |
|  |  | 42      | Вихід з вузла водопідготовки                               |                                                  |                              |                      | шт.      | 1       |             |          |
|  |  | 43      | Вихід з ротацийної печи                                    |                                                  |                              |                      | шт.      | 1       |             |          |
|  |  | 44      | Вихід з подової печи                                       |                                                  |                              |                      | шт.      | 1       |             |          |
|  |  |         |                                                            |                                                  |                              |                      |          |         |             |          |
| Відомість робочих креслень основного комплекту марки ВК |                                                                   |          |
|---------------------------------------------------------|-------------------------------------------------------------------|----------|
| Арк                                                     | Найменування                                                      | Примітка |
| 1                                                       | Загальні дані                                                     |          |
| 2                                                       | План поверху на відм.0.000 систем В1, В1.1, ТЗ, Т4                |          |
| 3                                                       | План систем В1, В1.1 у торговельному залі                         |          |
| 4                                                       | Аксометрична схема В1, В1.1, ТЗ, Т4                               |          |
| 5                                                       | Аксометрична схема В1, В1.1 у торговельному залі                  |          |
| 6                                                       | Схема водомірного вузла на системі В1                             |          |
| 7                                                       | Схема водомірного вузла на системі ТЗ (гаряче водопостачання)     |          |
| 8                                                       | План та аксонометрична схема вузла вводу водопроводу (система В1) |          |
| 9                                                       | Вузли проходу труб у стінах                                       |          |
| 10                                                      | Схема поливу контейнерів та виводу кранів назовні                 |          |
|                                                         |                                                                   |          |
|                                                         |                                                                   |          |
|  |  |
|--|--|
|  |  |
|  |  |
|  |  |

ОСНОВНІ ПОКАЗНИКИ ПО КРЕСЛЕННЯМ ВОДОПРОВОДУ

| Найменування системи | Необхідний тиск на вводі, м | Розрахункова витрата |        |       |                   | Встановлена потужність електродвигунів, кВт | Примітки |
|----------------------|-----------------------------|----------------------|--------|-------|-------------------|---------------------------------------------|----------|
|                      |                             | м³/добу              | м³/год | л/сек | при пожежі, л/сек |                                             |          |
| В1 (всього) в м.ч.   | 25                          | 38,00                | 11,60  | 4,82  | Окрем.пр.         |                                             |          |
| Виробнич.потреби     |                             | 30,10                | 7,40   | 2,05  |                   |                                             |          |
| Побутові.потреби     |                             | 7,90                 | 4,20   | 2,77  |                   |                                             |          |
| ТЗ                   |                             | 5,66                 | 3,10   | 1,41  |                   |                                             |          |
| К1, К3               |                             | 31,76                | 11,60  | 5,14  |                   |                                             |          |
| К2                   |                             | 2,10                 | 0,64   | 0,40  |                   |                                             |          |
| К4 (конденсат)       |                             | 2,67                 | 0,31   | 0,08  |                   |                                             |          |
|                      |                             |                      |        |       |                   |                                             |          |


|               |  |
|---------------|--|
| Зам.інв.№     |  |
| Підпис і дата |  |
| Інв.№ор.      |  |

| Позначення            | Найменування                                                                    | Примітка |
|-----------------------|---------------------------------------------------------------------------------|----------|
| ДБН В.2.5-64:2012     | Внутрішній водопровід та каналізація                                            |          |
| ДБН А.2.2-3:2014      | Склад та зміст проектної документації на будівництво                            |          |
| ДСТУ 2569-94.         | Водопостачання і каналізація. Терміни та визначення                             |          |
| ДБН В.2.2-9:2018      | Будинки і споруди.Громадські будинки та споруди. Основні положення              |          |
| ДБН В.2.2-23:2009     | Будинки і споруди. Підприємства торгівлі                                        |          |
| ДСТУ Н В.2.5-40:2009  | Проектування та монтаж мереж водо-постачання та каналізації з пласти-кових труб |          |
|                       |                                                                                 |          |
|                       |                                                                                 |          |
|                       |                                                                                 |          |
|                       |                                                                                 |          |
|                       | <u>Документи, які додаються</u>                                                 |          |
| 01/11-2021-Бал.23-В.С | Специфікація обладнання і матеріалів                                            | 5 арк.   |
|                       |                                                                                 |          |

**Увага! Під час монтажу можлива заміна обладнання та матеріалів на інші марки при відповідному погодженні з замовником і відповідальним проектувальником**

|           |       |     |      |        |      |                |        |       |        |
|-----------|-------|-----|------|--------|------|----------------|--------|-------|--------|
|           |       |     |      |        |      |                |        |       |        |
|           |       |     |      |        |      |                |        |       |        |
|           |       |     |      |        |      |                |        |       |        |
| Змін      | Кільк | Арк | №Док | Підпис | Дата |                |        |       |        |
|           |       |     |      |        |      |                |        |       |        |
| Розробив  |       |     |      |        |      | Водопостачання | Стадія | Аркуш | Аркуші |
| Перевірів |       |     |      |        |      |                | РП     | 1     | 10     |
| Н.контр   |       |     |      |        |      | Загальні дані  |        |       |        |
| ГІП       |       |     |      |        |      |                |        |       |        |
|           |       |     |      |        |      |                |        |       |        |


План систем В1, В1.1, Т3, Т4 на відм. 0.000, М 1:100

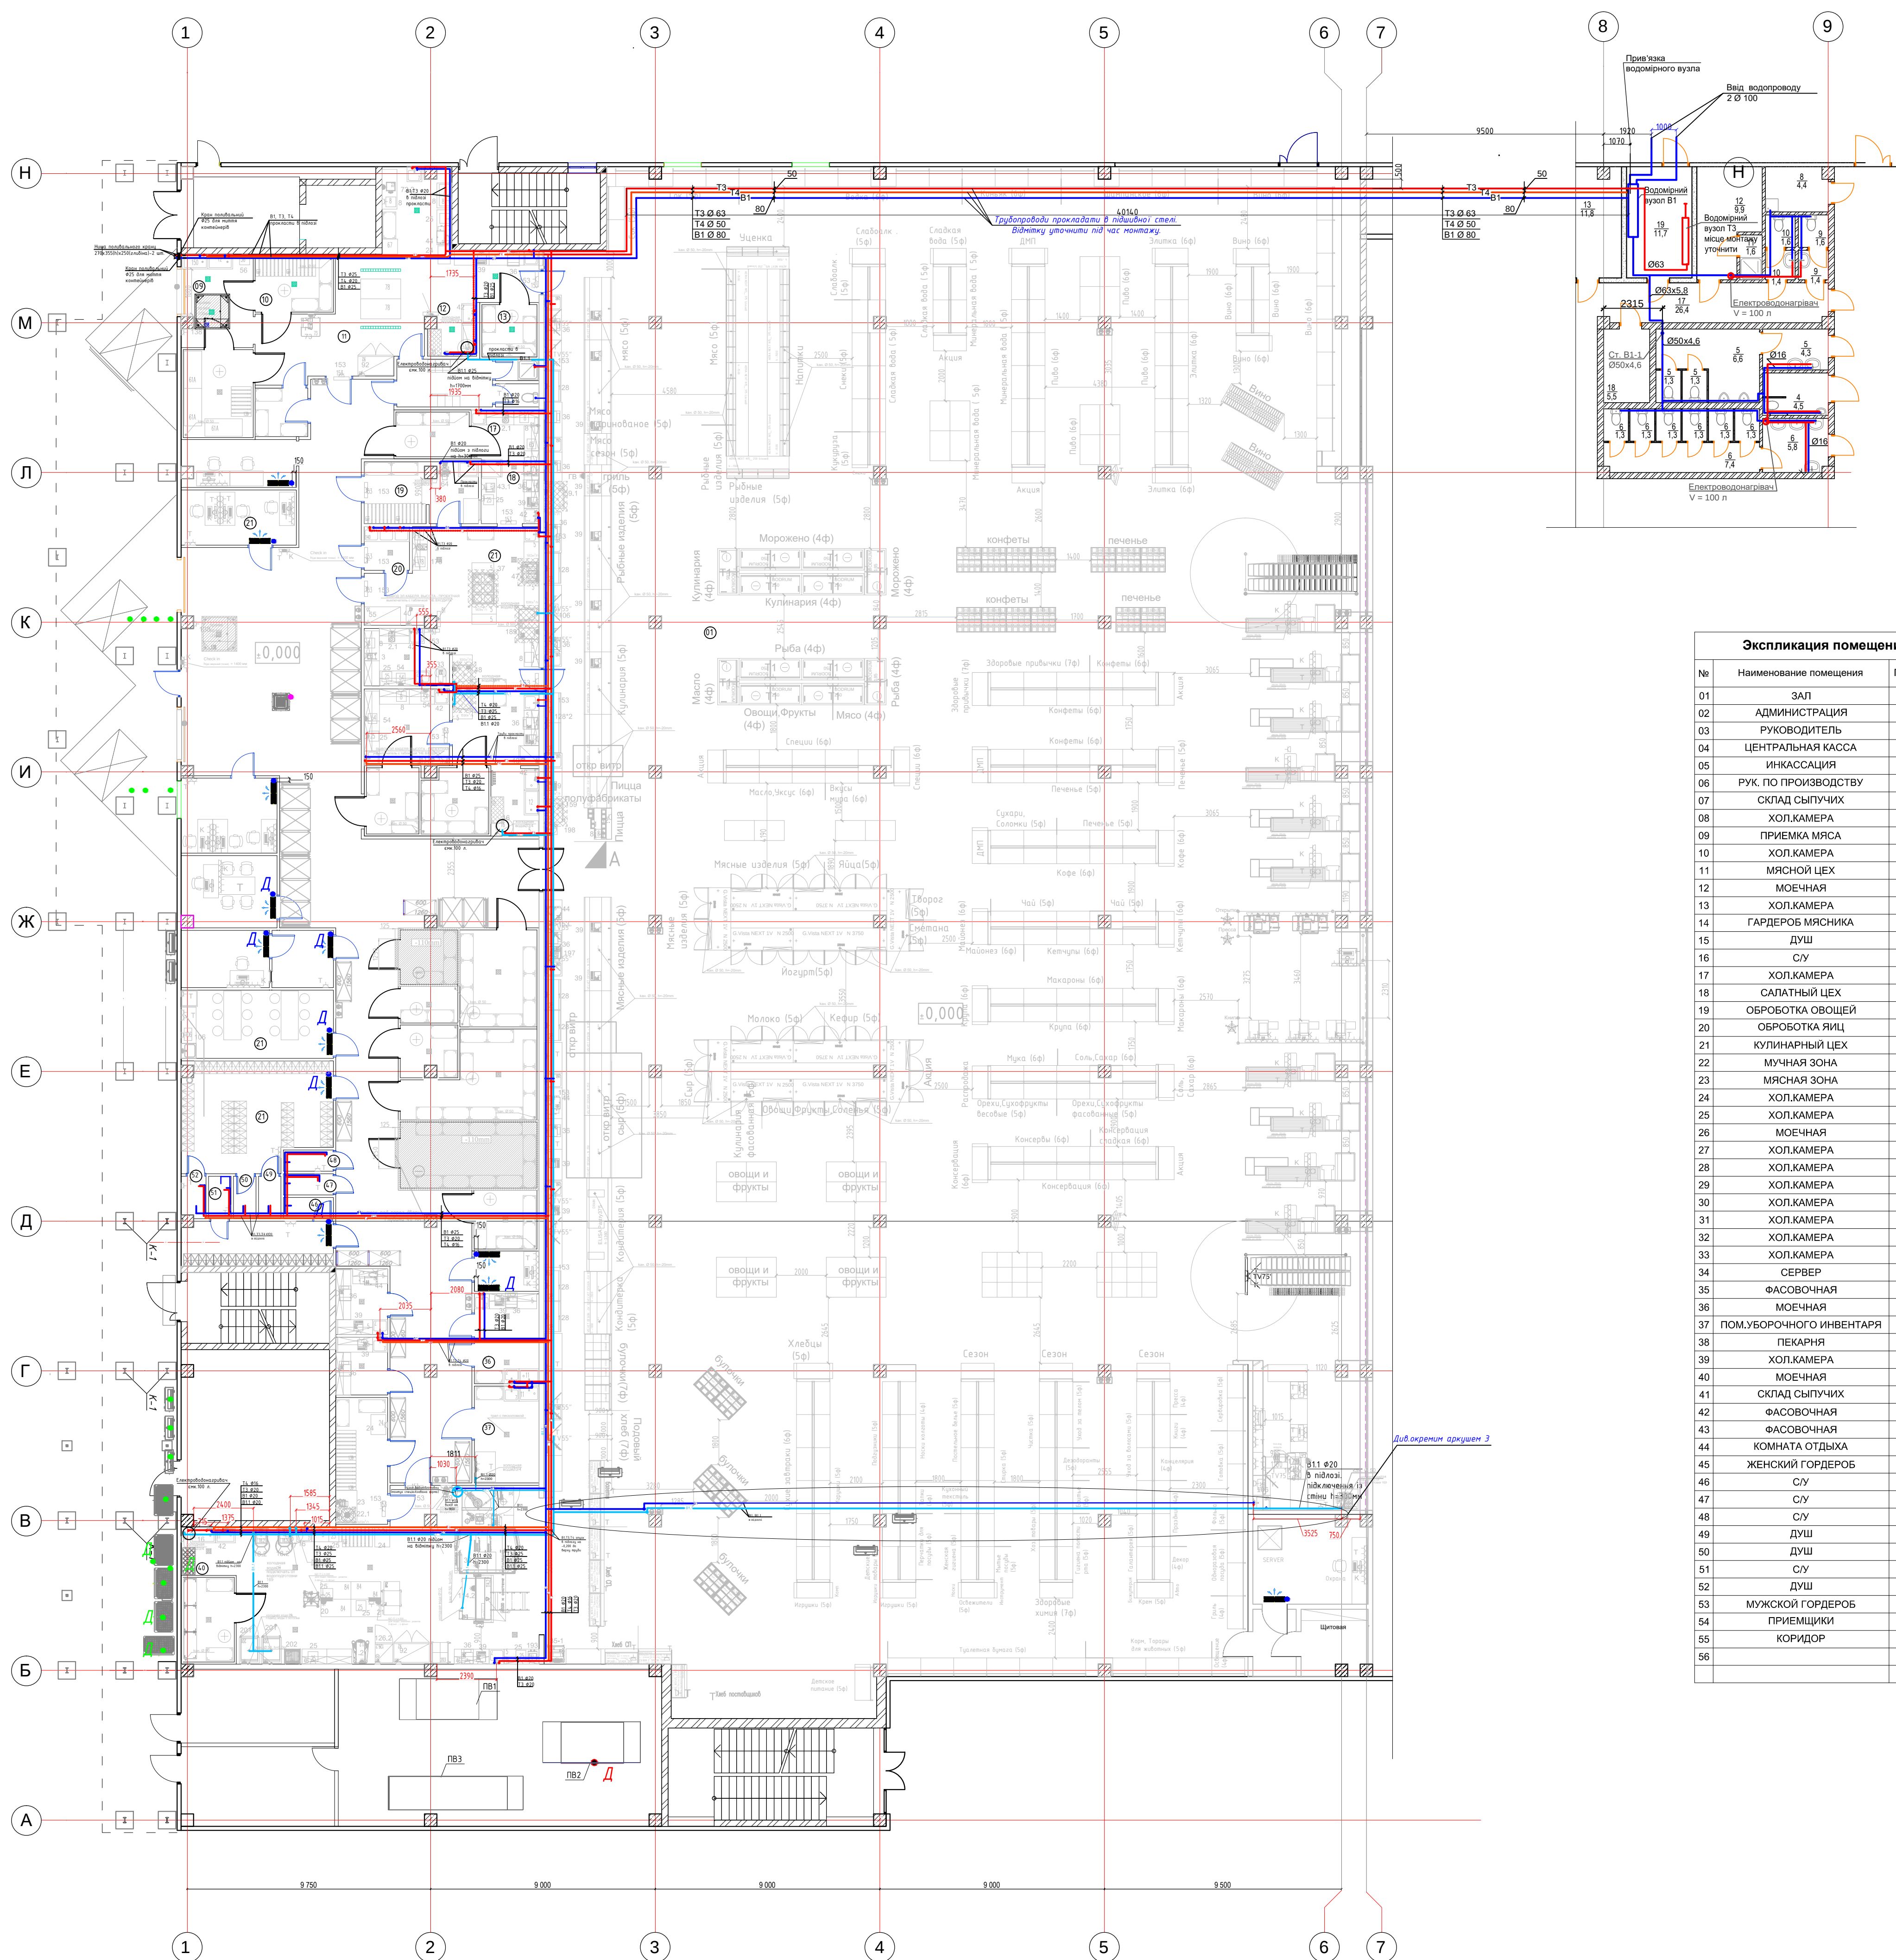

| Экспликация помещений |                          |           |
|-----------------------|--------------------------|-----------|
| №                     | Наименование помещения   | Площадь,м |
| 01                    | ЗАЛ                      | 1973,21   |
| 02                    | АДМИНИСТРАЦИЯ            | 12,09     |
| 03                    | РУКОВОДИТЕЛЬ             | 12,09     |
| 04                    | ЦЕНТРАЛЬНАЯ КАССА        | 7,91      |
| 05                    | ИНКАССАЦИЯ               | 4,17      |
| 06                    | РУК. ПО ПРОИЗВОДСТВУ     | 8,65      |
| 07                    | СКЛАД СЫПУХИХ            | 4,10      |
| 08                    | ХОЛ.КАМЕРА               | 9,83      |
| 09                    | ПРИЕМКА МЯСА             | 10,43     |
| 10                    | ХОЛ.КАМЕРА               | 7,01      |
| 11                    | МЯСНОЙ ЦЕХ               | 45,68     |
| 12                    | МОЕЧНАЯ                  | 3,20      |
| 13                    | ХОЛ.КАМЕРА               | 4,66      |
| 14                    | ГАРДЕРОБ МЯСНИКА         | 7,32      |
| 15                    | ДУШ                      | 1,51      |
| 16                    | СУ                       | 1,62      |
| 17                    | ХОЛ.КАМЕРА               | 5,28      |
| 18                    | САЛАТНЫЙ ЦЕХ             | 11,32     |
| 19                    | ОБРОБОТКА ОВОЩЕЙ         | 11,33     |
| 20                    | ОБРОБОТКА ЯИЦ            | 3,17      |
| 21                    | КУЛИНАРНЫЙ ЦЕХ           | 43,84     |
| 22                    | МУЧНАЯ ЗОНА              | 7,60      |
| 23                    | МЯСНАЯ ЗОНА              | 10,49     |
| 24                    | ХОЛ.КАМЕРА               | 5,61      |
| 25                    | ХОЛ.КАМЕРА               | 6,86      |
| 26                    | МОЕЧНАЯ                  | 5,21      |
| 27                    | ХОЛ.КАМЕРА               | 5,04      |
| 28                    | ХОЛ.КАМЕРА               | 3,40      |
| 29                    | ХОЛ.КАМЕРА               | 12,03     |
| 30                    | ХОЛ.КАМЕРА               | 4,50      |
| 31                    | ХОЛ.КАМЕРА               | 15,12     |
| 32                    | ХОЛ.КАМЕРА               | 14,55     |
| 33                    | ХОЛ.КАМЕРА               | 5,97      |
| 34                    | СЕРВЕР                   | 4,18      |
| 35                    | ФАСОВОЧНАЯ               | 4,67      |
| 36                    | МОЕЧНАЯ                  | 4,41      |
| 37                    | ПОМ.УБОРОЧНОГО ИНВЕНТАРЯ | 10,05     |
| 38                    | ПЕКАРНЯ                  | 76,64     |
| 39                    | ХОЛ.КАМЕРА               | 7,02      |
| 40                    | МОЕЧНАЯ                  | 4,31      |
| 41                    | СКЛАД СЫПУХИХ            | 10,54     |
| 42                    | ФАСОВОЧНАЯ               | 4,81      |
| 43                    | ФАСОВОЧНАЯ               | 5,47      |
| 44                    | КОМНАТА ОТДЫХА           | 16,84     |
| 45                    | ЖЕНСКИЙ ГАРДЕРОБ         | 29,63     |
| 46                    | СУ                       | 1,75      |
| 47                    | СУ                       | 1,75      |
| 48                    | СУ                       | 1,42      |
| 49                    | ДУШ                      | 1,42      |
| 50                    | ДУШ                      | 1,88      |
| 51                    | СУ                       | 1,59      |
| 52                    | ДУШ                      | 1,49      |
| 53                    | МУЖСКОЙ ГАРДЕРОБ         | 12,51     |
| 54                    | ПРИЕМЩИКИ                | 12,10     |
| 55                    | КОРИДОР                  | 194,37    |
| 56                    |                          | 2693,44   |

Умовні позначення систем


|                                                                                     |            |                                                                     |
|-------------------------------------------------------------------------------------|------------|---------------------------------------------------------------------|
|  | <b>B1</b>  | Водопровід господарсько-питний, виробничий                          |
|  | <b>B.1</b> | Водопровід господарсько-питний, очищений (від вузла водопідготовки) |
|  | <b>T</b>   | Трубопровід гарячої води подавальний                                |
|  | <b>T3</b>  | Трубопровід гарячої води циркуляційний                              |

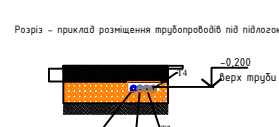


1. Загальні дані наведені на арк.1.
2. За умовну відм.0.000 прийнято рівень чистої підлоги, що відповідає абсолютній відм. +104,50.
3. Умовні позначення на плані згідно ДСТУ Б А.2.4-8:2009.
4. Це креслення розглядати разом з арк. 1,3,4,5.

[illegible]

План водопроводу в торговельному залі. М 1:100

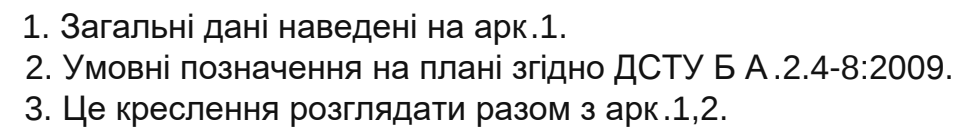


|             |        |       |        |        |      |                                       |        |       |         |
|-------------|--------|-------|--------|--------|------|---------------------------------------|--------|-------|---------|
|             |        |       |        |        |      |                                       |        |       |         |
|             |        |       |        |        |      |                                       |        |       |         |
|             |        |       |        |        |      |                                       |        |       |         |
| Зміни       | Кільк. | Аркуш | Недок. | Підпис | Дата |                                       |        |       |         |
|             |        |       |        |        |      | Водопостачання                        | Стадія | Аркуш | Аркушів |
| Виконав(ла) |        |       |        |        |      |                                       | РП     | 3     |         |
| Перевір.    |        |       |        |        |      |                                       |        |       |         |
|             |        |       |        |        |      | План систем В1, В1.1 у торговому залі |        |       |         |
|             |        |       |        |        |      |                                       |        |       |         |
| ГІП         |        |       |        |        |      |                                       |        |       |         |

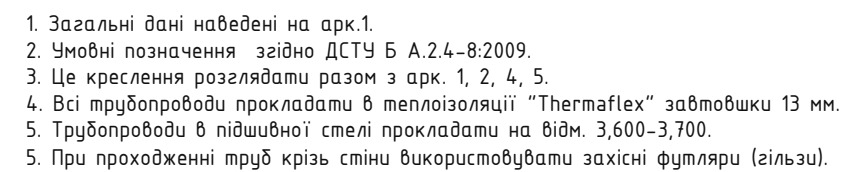[illegible]

|             |       |      |        |         |      |                                              |  |        |       |        |
|-------------|-------|------|--------|---------|------|----------------------------------------------|--|--------|-------|--------|
|             |       |      |        |         |      |                                              |  |        |       |        |
|             |       |      |        |         |      |                                              |  |        |       |        |
| Змін.       | Кіль. | Лист | № док. | Підпис. | Дата |                                              |  |        |       |        |
| Виконав(на) |       |      |        |         |      | Водопостачання                               |  | Стадія | Аркуш | Аркуші |
| Перевір.    |       |      |        |         |      | РП                                           |  | 4      |       |        |
| гіп         |       |      |        |         |      | Аксонометрична схема систем В1, В1.1, Т3, Т4 |  | .      |       |        |

Схема В1, В1.1

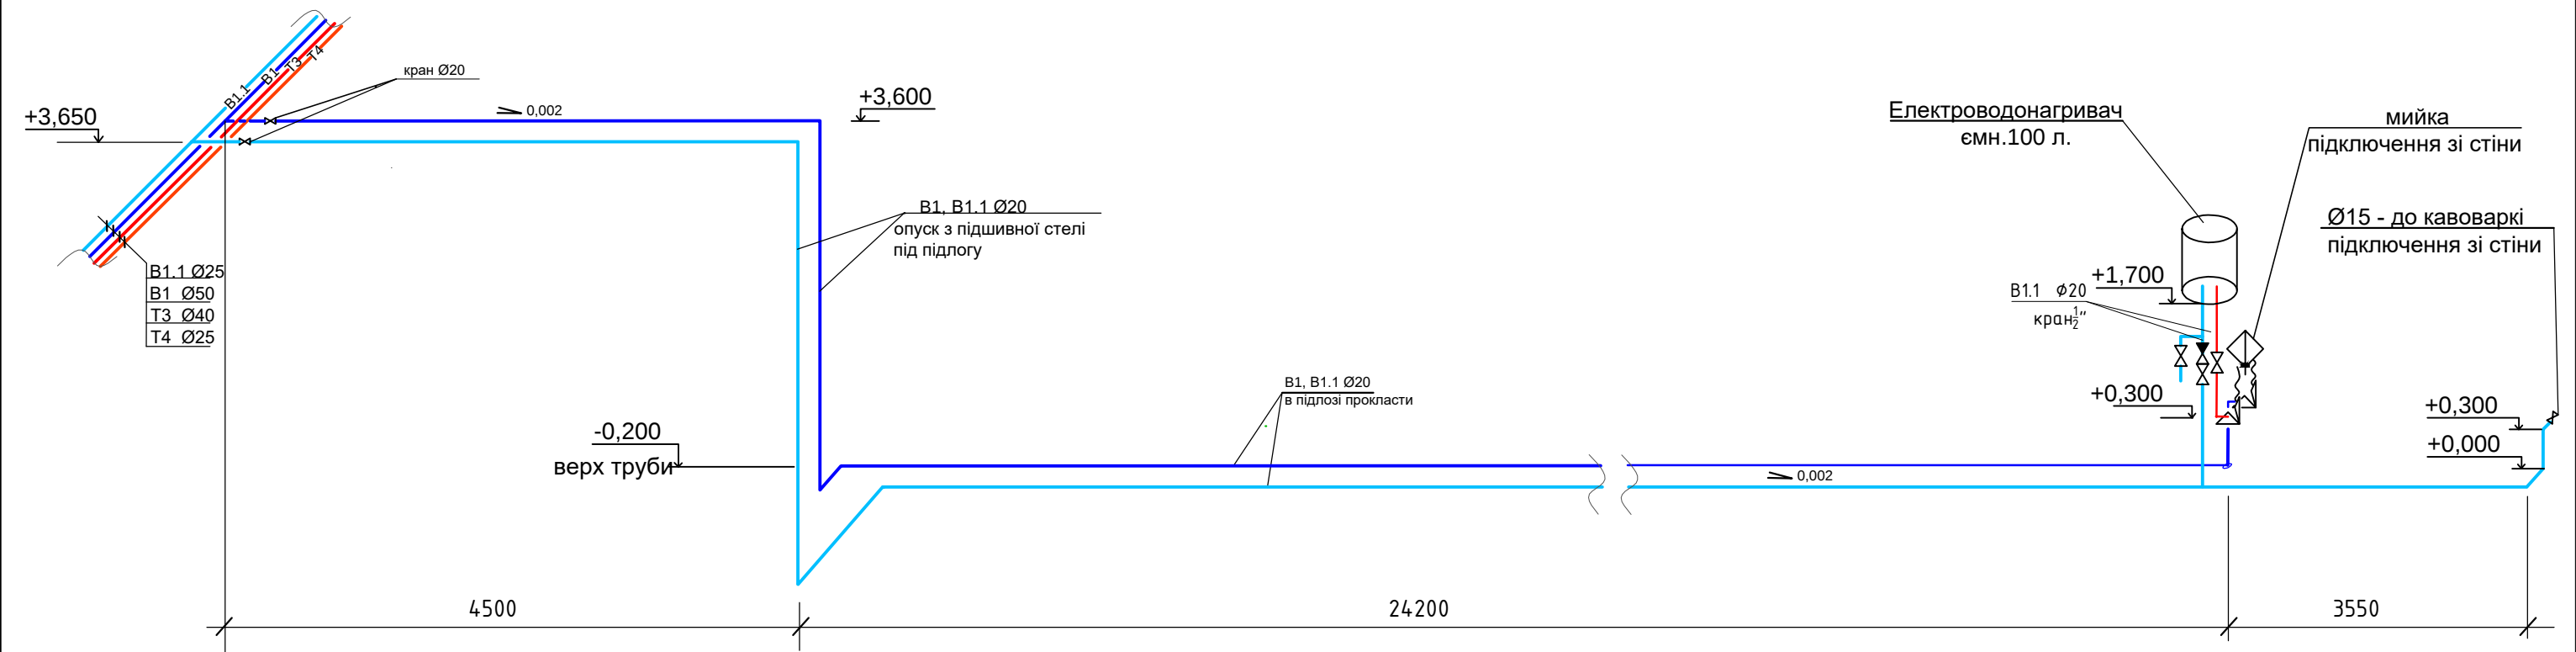

Умовні позначення систем


- В1** — Водопровід господарсько-питний, виробничий
- В1.1** — Водопровід господарсько-питний, очищений (від вузла водопідготовки)
- Т3** — Трубопровід гарячої води подавальний
- Т4** — Трубопровід гарячої води циркуляційний

- 1. Загальні дані наведені на арк.1.
- 2. Умовні позначення на плані згідно ДСТУ Б А .2.4-8:2009.
- 3. Це креслення розглядати разом з арк. 2, 3.

|               |  |
|---------------|--|
| Зам. інв. №   |  |
| Підпис і дата |  |
| Інв.№ ориг.   |  |

|             |        |       |        |        |      |                                                         |
|-------------|--------|-------|--------|--------|------|---------------------------------------------------------|
|             |        |       |        |        |      |                                                         |
|             |        |       |        |        |      |                                                         |
|             |        |       |        |        |      |                                                         |
| Зміни       | Кільк. | Аркуш | Недок. | Підпис | Дата |                                                         |
|             |        |       |        |        |      |                                                         |
| Виконав(ла) |        |       |        |        |      | Водопостачання                                          |
| Перевір.    |        |       |        |        |      | РП                                                      |
|             |        |       |        |        |      | 5                                                       |
|             |        |       |        |        |      |                                                         |
| ГІП         |        |       |        |        |      | Аксометрична схема систем В1, В1.1 в торговельному залі |

Схема водомірного вузла з лічильником "SENSUS" 420 РС  
Ø40 та 2-ма обвідними лініями.

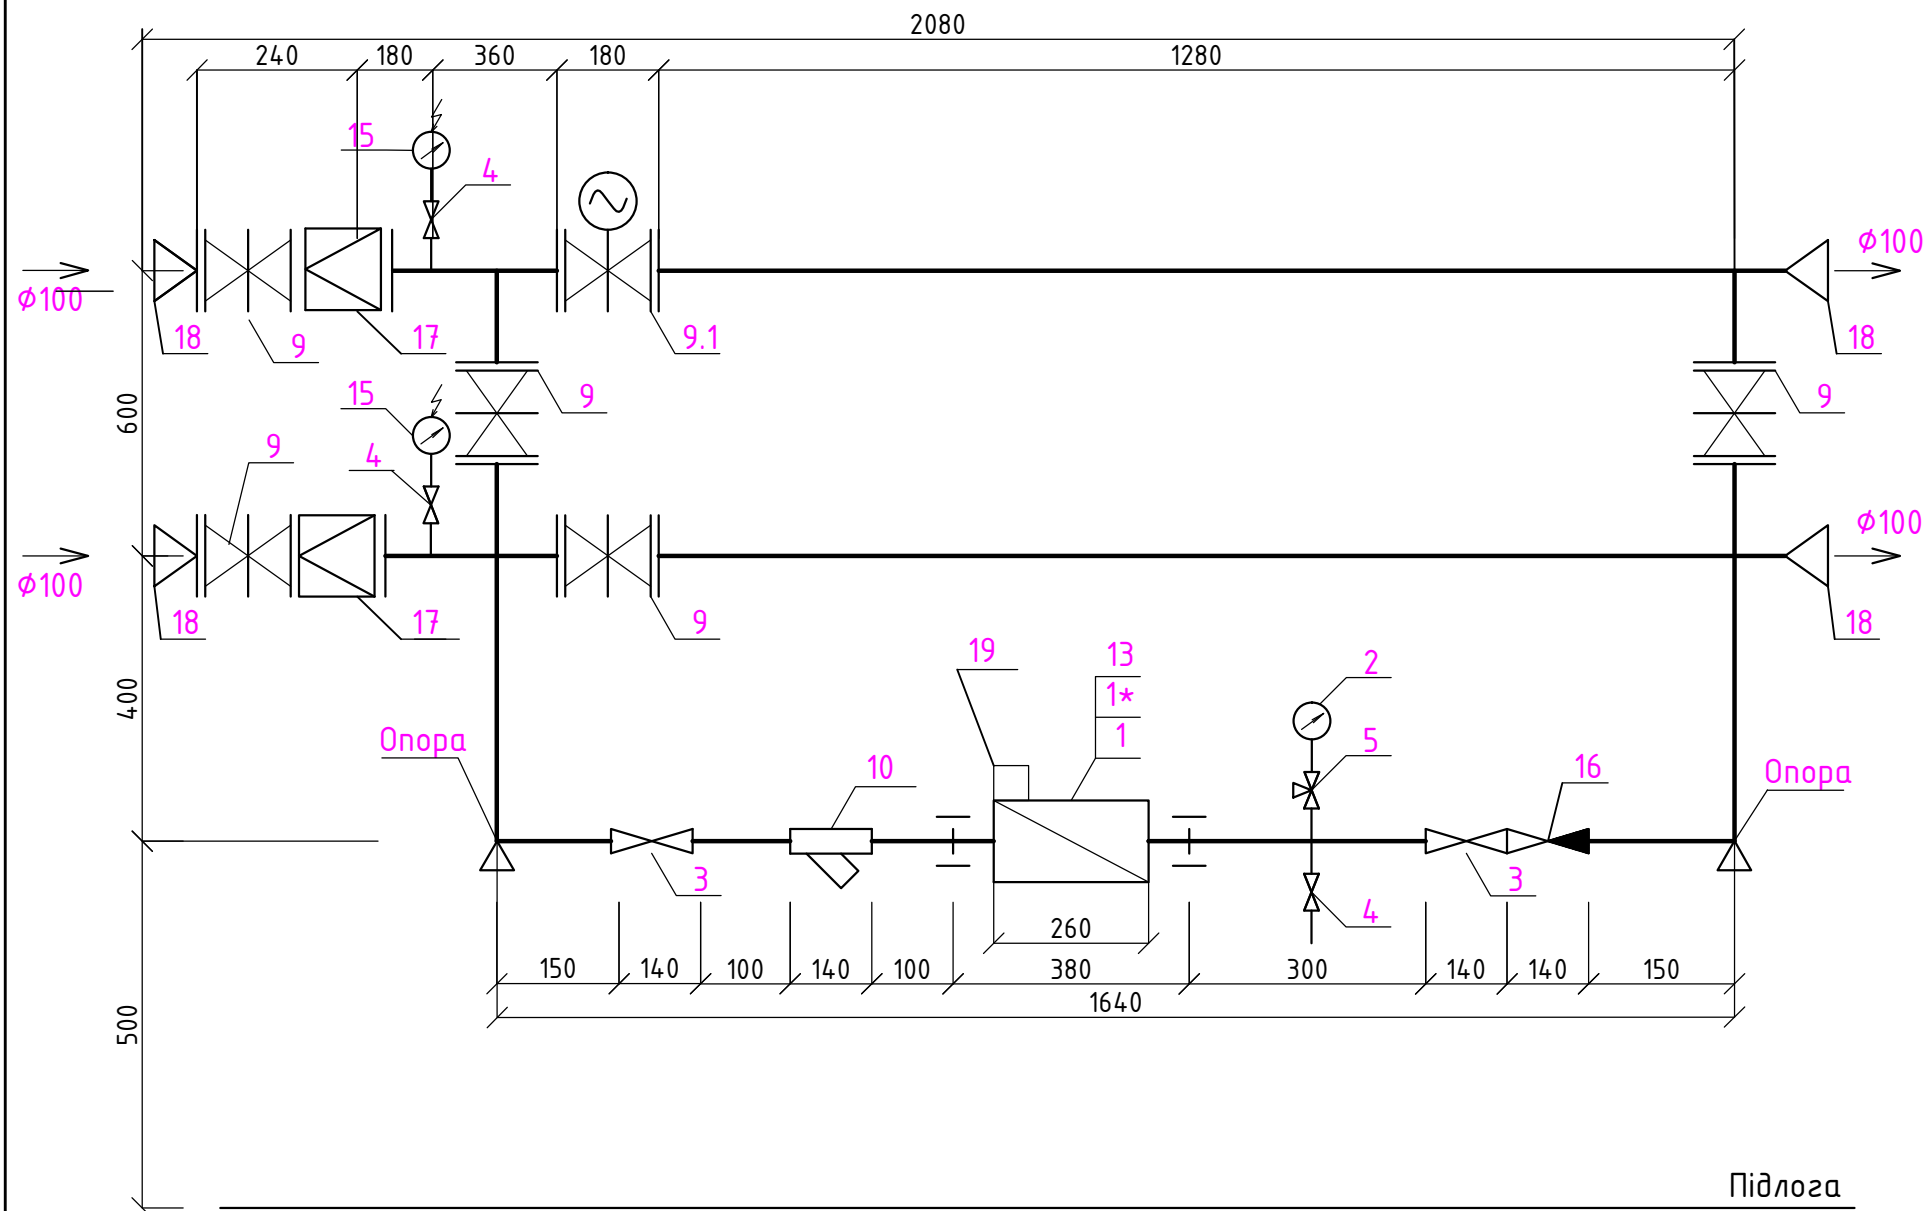

# Специфікація

| №   | Найменування   | Кільк | Примітки |
|-----|---|-------|----------|
| 1   | Водолічильник "SENSUS" 420 PC $\phi 40$ з модулем для дистанційної передачі даних в інформаційну систему ПрАТ "АК"Київводоканал" | 1     | SENSUS   |
| 1*  | Патрубок-вставка зі сталевих труб,<br>$\phi 40$ , ГОСТ 10704-91, L=380мм                                                         | 1     |          |
| 2   | Манометр технічний, 0-10 атм.   | 1     |          |
| 3   | Вентиль запірний муфтовий $\phi 40$                                                                                              | 2     |          |
| 4   | Вентиль запірний муфтовий $\phi 15$                                                                                              | 3     |          |
| 5   | Кран трьохходовий для манометра<br>$\phi 15$ .                                                                                   | 1     |          |
| 6   | Патрубок сталевий $\phi 40$ , L=300мм                                                                                            | 2     |          |
| 7   | Патрубок сталевий $\phi 40$ , L=150мм                                                                                            | 2     |          |
| 8   | Патрубок сталевий $\phi 40$ , L=100мм                                                                                            | 1     |          |
| 9   | Засувка чавунна клинова $\phi 80$ ,                                                                                              | 5     |          |
| 9.1 | Засувка чавунна $\phi 80$ , клинова багатобортова з пристроєм для опломбування марки "HAWLE" з приводом "AUMA".                  | 1     | HAWLE    |
| 10  | Механічний префільтр, фланцевий DN40                                                                                             | 1     | Danfoss  |
| 11  | Труба сталева водогазопровідна<br>оцинкована $\phi 40$ , ГОСТ 3262-91, м                                                         | 0,2   |          |
| 12  | Труба сталева водогазопровідна<br>оцинкована $\phi 40$ , ГОСТ 3262-91, м                                                         | 4,0   |          |
| 13  | GSM Модуль для передачі імпульсів "HRI Data B-4 d=40".                                                                           | 1     | SENSUS   |
| 14  | Фланці сталеві $\phi 80$ , Ру=1,0МПа                                                                                             | 12    |          |
| 15  | Датчик тиску MBS 1700 (Ру=0-16 атм) з різьбою G1,2" $\phi 15$ та передачею даних в інформаційну систему ПрАТ"АК Київводоканал"   | 2     |          |
| 16  | Зворотній клапан d=40мм.   | 1     |          |
| 17  | Регулятор тиску після себе Кварм63025-086 d=80мм.                                                                                | 2     |          |
| 18  | Перехід фланцевий d=80мм./100мм.                                                                                                 | 4     |          |
| 19  | GSM модуль з передачею даних в інформаційну системи ПрАТ"АК Київводоканал"                                                       | 1     |          |

1. Загальні дані наведені на арк.1.
2. Умовні позначення на схемі згідно ДСТУ Б А.2.4-8:2009.
3. Розміри довжини арматури можуть бути змінені в залежності від марки.

Увага! Місце встановлення водомірного вузла уточнити при виконанні монтажних робіт.

До погодження з розрахунковим департаментом АК "Київводоканал"


| № | Від |
|---|-----|
|---|-----|

Инженер

|       |        |       |       |        |      |                                       |        |       |         |
|-------|--------|-------|-------|--------|------|---------------------------------------|--------|-------|---------|
|       |        |       |       |        |      |                                       |        |       |         |
|       |        |       |       |        |      |                                       |        |       |         |
|       |        |       |       |        |      |                                       |        |       |         |
| Зміни | Кільк. | Аркуш | №док. | Підпис | Дата |                                       |        |       |         |
|       |        |       |       |        |      | Водопостачання                        | Стадія | Аркуш | Аркушів |
|       |        |       |       |        |      |                                       | РП     | 6     |         |
|       |        |       |       |        |      |                                       |        |       |         |
|       |        |       |       |        |      | Схема водомірного вузла на системі В1 |        |       |         |
|       |        |       |       |        |      |                                       |        |       |         |
|       |        |       |       |        |      |                                       |        |       |         |

Специфікація

| Позиція | Позначення   | Найменування                                                                 | Кількість | Примітки |
|---------|--------------|------------------------------------------------------------------------------|-----------|----------|
| 1       | Sensus 420PC | Лічильник гарячої води крильчастий Ø 32                                      | 1         |          |
| 1'      |              | Патрубок-вставка із сталевих водогазопровідних труб ГОСТ 3262-83 Ø32 L=290мм | 1         |          |
| 2       |              | Манометр технічний 0-10 атм ГОСТ 18140-84                                    | 1         |          |
| 3       | "Valtec"     | Кран триходовий для манометра ТУ 26-07-1061-73 Ø 15                          | 1         |          |
| 4       | "Valtec"     | Кран кульовий латунний муфтовий Ø 32                                         | 2         |          |
| 5       | "Valtec"     | Кран кульовий латунний муфтовий Ø 15                                         | 1         |          |
| 6 / 6'  |              | Труба сталева водогазопровідна оцинкована ГОСТ 3262-83 Ø 15 , м              | 0,2 / 0,1 |          |
| 7       |              | Муфта ГОСТ 8966-75 Ø 32                                                      | 2         |          |
| 8       |              | Контргайка ГОСТ 8961-75 Ø 32                                                 | 2         |          |
| 9       |              | Перехід сталевий зварний 57х3 - 38х2.5                                       | 2         |          |
| 10      | "Danfoss"    | Клапан зворотний ( Danfoss ) Ø 32                                            | 1         |          |
| 11      | "Danfoss"    | Фільтр осадковий, муфтовий Ø 32                                              | 1         |          |

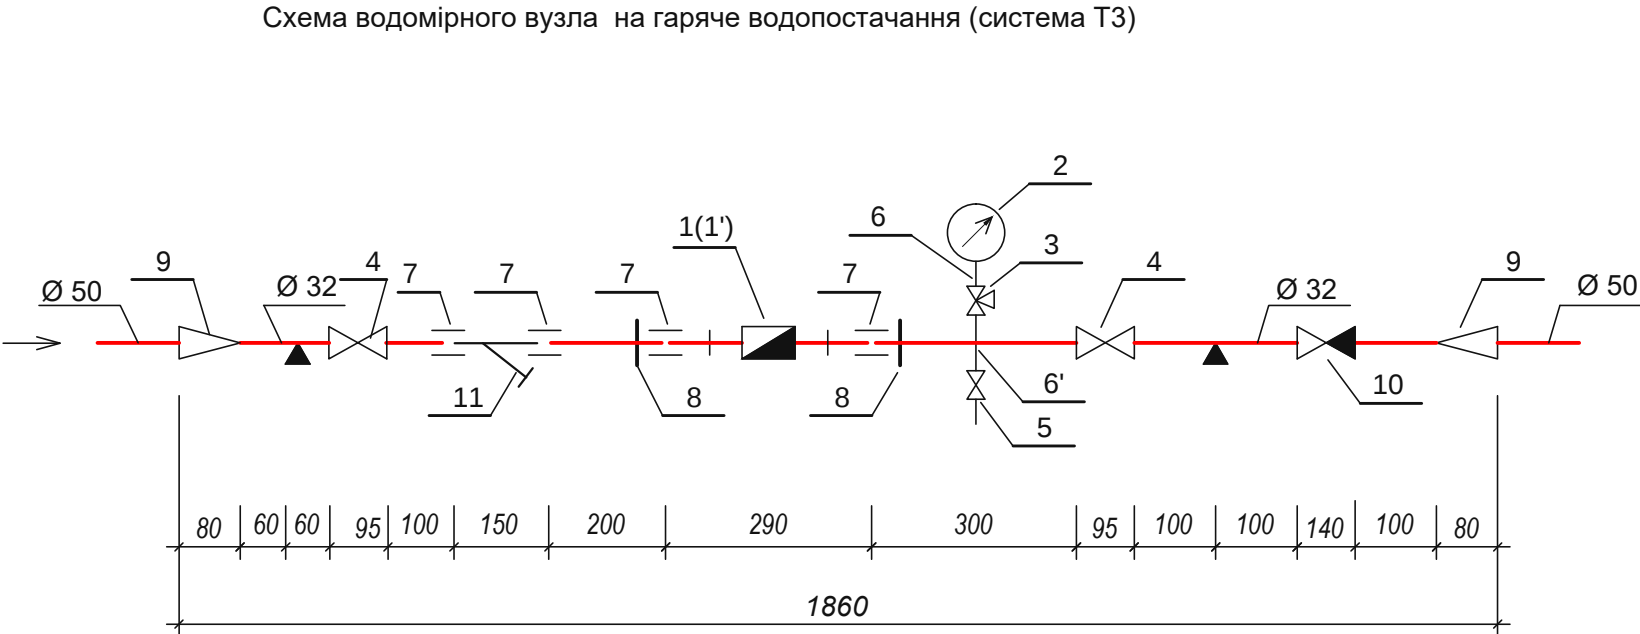

1. Загальні дані наведені на арк.1.  
2. Умовні позначення на схемі згідно ДСТУ Б А .2.4-8:2009.  
3. Розміри довжини арматури можуть бути змінені в залежності від марки .


Увага! Місце розміщення вodomірного вузла уточнити при виконанні монтажних робіт.

До погодження з розрахунковим департаментом АК "Київводоканал"


№ від  
Інженер

|             |        |       |        |        |      |        |
|-------------|--------|-------|--------|--------|------|--------|
|             |        |       |        |        |      |        |
|             |        |       |        |        |      |        |
|             |        |       |        |        |      |        |
| Зміни       | Кільк. | Аркуш | Недок. | Підпис | Дата |        |
|             |        |       |        |        |      | Стадія |
| Виконав(ла) |        |       |        |        |      | РП     |
| Перевір.    |        |       |        |        |      | 7      |
|             |        |       |        |        |      |        |
| ГІП         |        |       |        |        |      |        |

ПЛАН

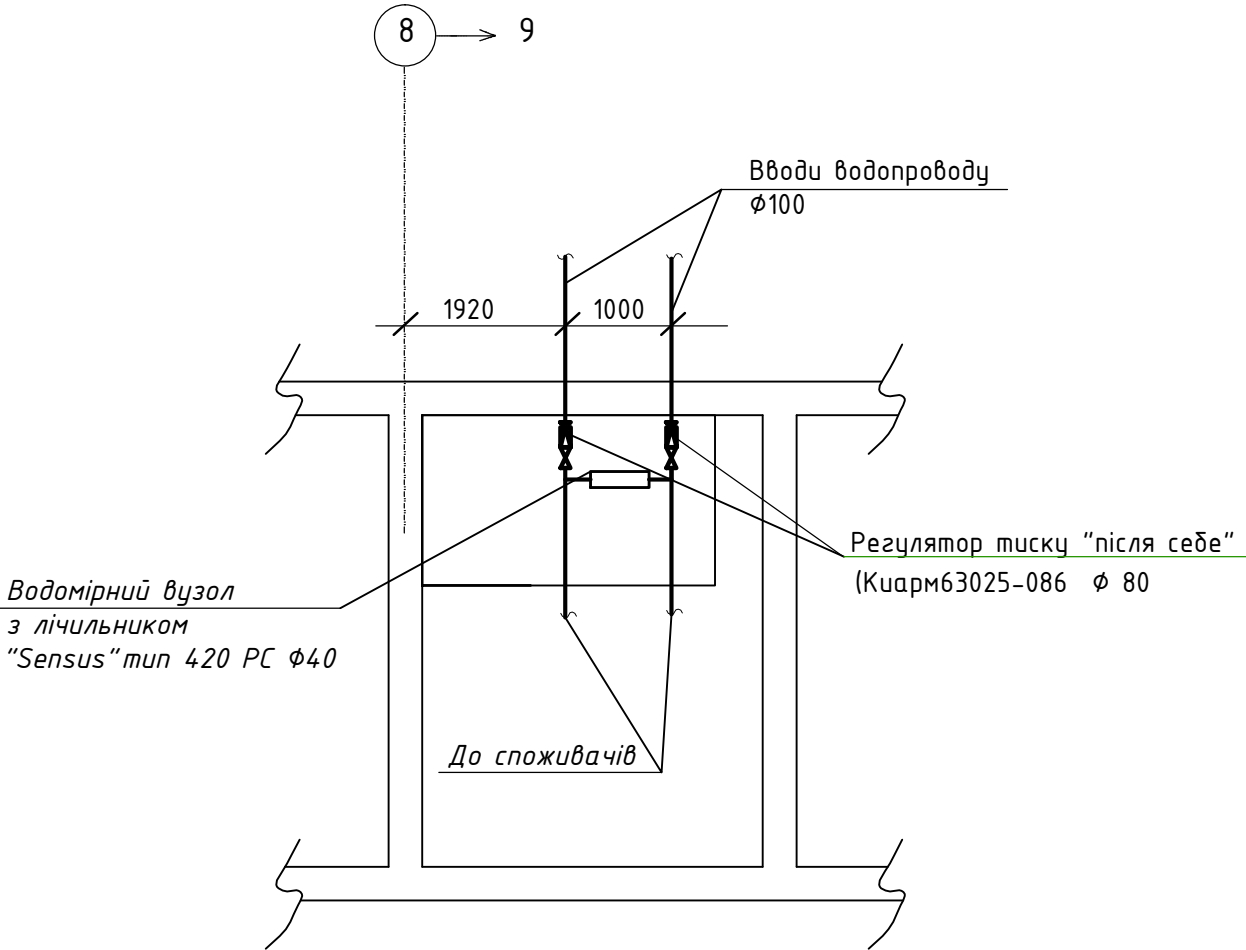

АксонOMETрична схема водомірного вузла  
з водолічильником тип 420 РС "Sensus" Ø40

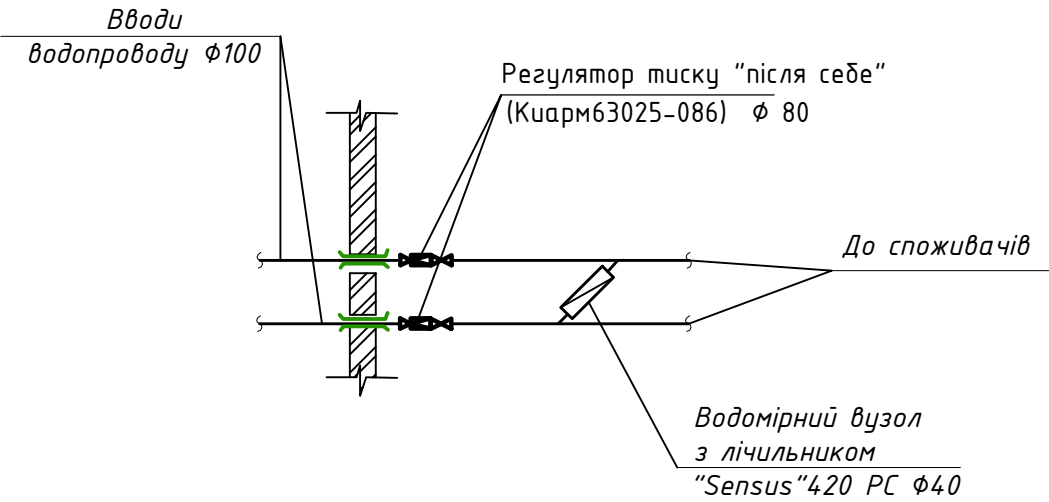

1. Загальні дані наведені на арк.1.  
2. Умовні позначення на схемі згідно ДСТУ Б А.2.4-8:2009.  
3. Вузли проходу труб в стінах див. арк.9

|               |  |
|---------------|--|
| Зам. інв. №   |  |
| Підпис і дата |  |
| Інв.№ ориг.   |  |

|             |                  |       |        |        |      |                                                                   |                |                     |       |
|-------------|------------------|-------|--------|--------|------|-------------------------------------------------------------------|----------------|---------------------|-------|
|             |                  |       |        |        |      |                                                                   |                |                     |       |
| Зміни       | Кільк.           | Аркуш | Недок. | Підпис | Дата |                                                                   |                |                     |       |
| Виконав(ла) | Разлога О. П.    |       |        |        |      |                                                                   | Водопостачання | Стадія              | Аркуш |
| Перевір.    |                  |       |        |        |      |                                                                   |                | РП                  | 8     |
|             |                  |       |        |        |      |                                                                   |                |                     |       |
| ГП          | Старжинский А.С. |       |        |        |      | План та аксонометрична схема вузла вводу водопроводу (система В1) |                | ТОВ " БМС Технолодж |       |

|   |                                                                            |   |                                                  |                          |                      |         |         |                |                  |
|---|----------------------------------------------------------------------------|---|--------------------------------------------------|--------------------------|----------------------|---------|---------|----------------|------------------|
| ІНВЕНТАРИЗАЦІЯ   | Позиція                                                                    | Найменування та технічна характеристика                                                                                  | Тип, марка, позн. документа, опитувального листа | Код обладнання матеріалу | Завод-виробник       | Од.вим. | Кіл-сть | Маса, один. кг | Примітка         |
|   | 1                                                                          | 2   | 3                                                | 4                        | 5                    | 6       | 7       | 8              | 9                |
|   |                                                                            | Сантехнічне обладнання                                                                                                   |                                                  |                          |                      |         |         |                |                  |
|   | 1                                                                          | Монтажний елемент Geberit Duofix для підвісного унітазу, 112 см, з бачком прихованого монтажу Sigma 12 см                | 111.300.00.5                                     |                          | “Geberit”            | комп.   | 4       |                | Узgodуmи з Novus |
|   | 2                                                                          | Змивна клавіша Sigma 30, подвійний змив (Для санвузлів персоналу)                                                        | 115.883.KH.1                                     |                          | “Geberit”            | шт.     | 4       |                | Узgodуmи з Novus |
|   | 3                                                                          | IDO Seven D Image – підлоговий унітаз-компакт (універсальний випуск)                                                     | 36214-01101                                      |                          | “IDO”                | шт.     | 4       |                | Узgodуmи з Novus |
|   |                                                                            | 360x650x850 (Для санвузлів персоналу)                                                                                    |                                                  |                          |                      |         |         |                |                  |
|   | 4                                                                          | IDO Seven D – підвісний унітаз-компакт (універсальний випуск)                                                            |                                                  |                          | “IDO”                | шт.     | 4       |                | Узgodуmи з Novus |
|   | 5                                                                          | Чмивальник Cersanit Eко 40 , правий 350x405 (Для санвузлів персоналу)                                                    | CER000984                                        |                          | “Cersanit”           | шт.     | 4       |                | Узgodуmи з Novus |
|   | 6                                                                          | Електроводонагрівач емкістю 100 л, U=220 в, N=1,5 кВт                                                                    | Ariston LYDOS                                    |                          | Ariston              | шт.     | 5       |                | Арістон – Маркеm |
|   |                                                                            |   |                                                  |                          |                      |         |         |                |                  |
|   |                                                                            |   |                                                  |                          |                      |         |         |                |                  |
|   |                                                                            | <u>Водопровід господарсько-питний, виробничий (В1)</u>                                                                   |                                                  |                          |                      |         |         |                |                  |
|   | 1                                                                          | Регулятор тиску DN65   | D15S-65A                                         |                          | “Honeywell”          | шт.     | 2       |                |                  |
|   | 2                                                                          | Гнучка вставка фланцева (відрoвставка) DN 50                                                                             |                                                  |                          | “Торгівельна мережа” | шт.     | 2       |                |                  |
|   |                                                                            | Водомірний вузол (загальний)                                                                                             |                                                  |                          |                      |         |         |                |                  |
|   | 3.1                                                                        | Багатоструменевий крильчатий лічильник води DN40                                                                         | Sensus 420PC                                     |                          | “Sensus”             | комп.   | 1       |                |                  |
|   | 3.2                                                                        | Клапан зворотний фланцевий DN 40                                                                                         | NVD 402                                          | 065B7470                 | “Danfoss”            | шт.     | 1       |                |                  |
|   | 3.3                                                                        | Кран кульовий DN 15   |                                                  | VT.215.N.04              | “Valtec”             | шт.     | 1       |                |                  |
|   | 3.4                                                                        | Кран пробковий триходовий 1/2”                                                                                           |                                                  |                          | “Valtec”             | шт.     | 1       |                |                  |
|   | 3.5                                                                        | Манометр технічний 1/2”                                                                                                  |                                                  |                          | “Valtec”             | шт.     | 1       |                |                  |
|   | 3.6                                                                        | Міжфланцева поворотна засувка з електроприводом DN 80                                                                    | SM/GM 150c                                       |                          | Belimo               | шт.     | 1       |                |                  |
|   | 3.7                                                                        | Засувка чавунна клинова DN 80,                                                                                           |                                                  |                          |                      | шт.     | 5       |                |                  |
|   | 3.8                                                                        | Фільтр сітчастий DN50   |                                                  | 065B7744                 | “Danfoss”            | шт.     | 1       |                |                  |
|   | 3.9                                                                        | Дисковий поворотний затвор PN16 DN50                                                                                     |                                                  | BD01N30813               | “Гранвэл”            | шт.     | 1       |                |                  |
|   | 3.10                                                                       | Патрубок-вставка зі сталевих труд, Ø40, ГОСТ 10704–91, L=380мм                                                           |                                                  |                          |                      | шт.     | 1       |                |                  |
|   | 3.11                                                                       | GSM Модуль для передачі імпульсів “HRI Data Б-4д=40”.                                                                    |                                                  |                          |                      | шт.     | 1       |                |                  |
|   | 3.12                                                                       | Датчик тиску MBS 1700 (Pу=0–16 атм) з різьбою G1,2” Ø15 та передачею даних в інформаційну систему ПрАТ“АК Київводоканал” |                                                  |                          |                      | шт.     | 2       |                |                  |
| 3.13   | GSM модуль з передачею даних в інформаційну систему ПрАТ“АК Київводоканал” |   |                                                  |                          | шт.                  | 1       |         |                |                  |
| 3.14   | Регулятор тиску “після себе” DN 80мм.                                      | Киарм 63025–086   |                                                  |                          | шт.                  | 2       |         |                |                  |
| <div>Примітка : В кількості трубопроводів по всіх системах врахована 10% надбавка.</div>                                                                           |                                                                            |   |                                                  |                          |                      |         |         |                |                  |
| <div>Увага! Під час монтажу можлива заміна обладнання та матеріалів на інші марки при відповідному погодженні з замовником і відповідальним проектувальником</div> |                                                                            |   |                                                  |                          |                      |         |         |                |                  |
| Інв. № об.   | Інв. №                                                                     | Інв. №   | Інв. №                                           | Інв. №                   | Інв. №               |         |         |                |                  |
| Підпис і дата Зам.   |                                                                            |   |                                                  |                          |                      |         |         |                |                  |
|   |                                                                            |   |                                                  |                          |                      |         |         |                |                  |
|               |  | Позиція | Найменування та технічна характеристика                | Тип, марка, позн. документа, опитувального листа | Код обладнання або матеріалу | Завод-виробник       | Од. вим. | Кількість | Маса, ед.кг | Примітка   |
|---------------|--|---------|--------------------------------------------------------|--------------------------------------------------|------------------------------|----------------------|----------|-----------|-------------|------------|
|               |  | 1       | 2                                                      | 3                                                | 4                            | 5                    | 6        | 7         | 8           | 9          |
| Зам. інв. №   |  | 10      | Душовий комплект Oras Hydractiva                       |                                                  |                              | “ORAS”               | шт.      | 3         |             |            |
|               |  | 11      | Змішувач з сенсорним управлінням для умивальників Oras |                                                  |                              | “ORAS”               | шт.      | 3         |             |            |
|               |  | 12      | Змішувач Oras Saga                                     |                                                  |                              | “ORAS”               | шт.      | 27        |             |            |
|               |  | 13      | Настінний змішувач зі шлангом DN20                     |                                                  |                              | “ORAS”               | шт.      | 2         |             |            |
|               |  | 14      | Кран кульовий 2” (Ø50)                                 |                                                  | VT.215.N.09                  | “Valtec”             | шт.      | 1         |             |            |
|               |  | 15      | Кран кульовий 1 1/2”                                   |                                                  | VT.215.N.08                  | “Valtec”             | шт.      | 1         |             |            |
|               |  | 16      | Кран кульовий 1 1/4”                                   |                                                  | VT.215.N.07                  | “Valtec”             | шт.      | 1         |             |            |
|               |  | 17      | Кран кульовий 1” (Ø25)                                 |                                                  | VT.215.N.06                  | “Valtec”             | шт.      | 7         |             |            |
|               |  | 18      | Кран кульовий 3/4”                                     |                                                  | VT.215.N.04                  | “Valtec”             | шт.      | 10        |             |            |
|               |  | 19      | Кран кульовий 1/2” (Ø15)                               |                                                  | VT.215.N.05                  | “Valtec”             | шт.      | 13        |             |            |
|               |  | 20      | Кран кутовий хромований 1/2”x1/2”                      |                                                  |                              | “Торгівельна мережа” | шт.      | 20        |             |            |
|               |  | 20      | Кран кутовий хромований 1/2”x3/8”                      |                                                  |                              | “Торгівельна мережа” | шт.      | 34        |             |            |
|               |  | 21      | Коліно ППР 20 х 90°                                    |                                                  | 1209068011                   | “KAN”                | шт.      | 60        |             |            |
|               |  | 22      | Коліно ППР 25 х 90°                                    |                                                  | 1209068012                   | “KAN”                | шт.      | 44        |             |            |
|               |  | 23      | Коліно ППР 32 х 90°                                    |                                                  | 1209068013                   | “KAN”                | шт.      | 7         |             |            |
|               |  | 24      | Коліно ППР 40 х 90°                                    |                                                  | 1209068014                   | “KAN”                | шт.      | 13        |             |            |
|               |  | 25      | Коліно ППР 50 х 90°                                    |                                                  | 1209068015                   | “KAN”                | шт.      | 2         |             |            |
|               |  | 26      | Коліно ППР 63 х 90°                                    |                                                  | 1209068016                   | “KAN”                | шт.      | 2         |             |            |
|               |  | 27      | Коліно РР з зовнішньою різьбою 20x1/2”                 |                                                  | 04104520                     | “KAN”                | шт.      | 13        |             |            |
|               |  | 28      | Коліно РР з зовнішньою різьбою 25x1/2”                 |                                                  | 04104525                     | “KAN”                | шт.      | 20        |             |            |
|               |  | 29      | Коліно 90° сталеве крутовигнуте безшовне, Ду 50        |                                                  |                              | “Торгівельна мережа” | шт.      | 4         |             |            |
|               |  | 30      | Коліно 90° сталеве крутовигнуте безшовне, Ду 100       |                                                  |                              | “Торгівельна мережа” | шт.      | –         |             |            |
|               |  | 31      | Муфта редукційна РР 25x20                              |                                                  | 1209220006                   | “KAN”                | шт.      | 10        |             |            |
|               |  | 32      | Муфта редукційна РР 32x25                              |                                                  | 1209220008                   | “KAN”                | шт.      | 4         |             |            |
|               |  | 33      | Муфта редукційна РР 40x20                              |                                                  | 1209220009                   | “KAN”                | шт.      | –         |             |            |
|               |  | 34      | Муфта редукційна РР 40x25                              |                                                  | 1209220010                   | “KAN”                | шт.      | 2         |             |            |
|               |  | 35      | Муфта редукційна РР 40x32                              |                                                  | 1209220011                   | “KAN”                | шт.      | 1         |             |            |
|               |  | 36      | Муфта редукційна РР 50x40                              |                                                  | 1209220012                   | “KAN”                | шт.      | 1         |             |            |
|               |  | 37      | Муфта редукційна РР 63x40                              |                                                  | 1209220014                   | “KAN”                | шт.      | 1         |             |            |
| Підпис і дата |  | 38      | Перехід сталевий, Д=50x40 мм                           |                                                  |                              | “Торгівельна мережа” | шт.      | 2         |             |            |
|               |  | 39      | Перехід сталевий, Д=108x57 мм                          |                                                  |                              | “Торгівельна мережа” | шт.      | 2         |             |            |
|               |  | 40      | Перехід сталевий, Д=108x76 мм                          |                                                  |                              | “Торгівельна мережа” | шт.      | –         |             |            |
|               |  | 41      | Протипожежна гільза D=46–52                            | дзоб=75                                          | 2154.04.8050                 | “WALRAVEN”           | шт.      | 3         |             |            |
|               |  | 42      | Протипожежна гільза D=48–55                            | дзоб=75                                          | 2154.051053                  | “WALRAVEN”           | шт.      | 4         |             |            |
|               |  | 43      | Протипожежна гільза D=55–61                            | дзоб=85                                          | 2154.057059                  | “WALRAVEN”           | шт.      | 2         |             |            |
| Інв. № од.    |  |         |                                                        |                                                  |                              |                      |          |           |             | Аркуш<br>2 |
|               |  |         |                                                        |                                                  |                              |                      |          |           |             |            |
|               |  | Зм.     | Кільк.                                                 | Аркуш                                            | № док.                       | Підпис               | Дата     |           |             |            |

|             |                                    | Пози- ція     | Найменування та технічна характеристика                                     | Тип, марка, позн. документа, опитувального листа | Код обладнання або матеріалу       | Завод-виробник             | Од. вим. | Кіл- сть     | Маса, ед.кг | Примітка |  |  |
|-------------|------------------------------------|---------------|-----------------------------------------------------------------------------|--------------------------------------------------|------------------------------------|----------------------------|----------|--------------|-------------|----------|--|--|
|             |                                    | 1             | 2                                                                           | 3                                                | 4                                  | 5                          | 6        | 7            | 8           | 9        |  |  |
| Зам. інв. № |                                    | 44            | Протипожежна гільза D=61-67                                                 | dзоб=90                                          | 2154063065                         | “WALRAVEN”                 | шт.      | 3            |             |          |  |  |
|             |                                    | 45            | Трійник ППР 20х20                                                           |                                                  | 1209257002                         | “KAN”                      | шт.      | 4            |             |          |  |  |
|             |                                    | 46            | Трійник ППР 25х20                                                           |                                                  | 1209257013                         | “KAN”                      | шт.      | 10           |             |          |  |  |
|             |                                    | 47            | Трійник ППР 25х25                                                           |                                                  | 1209257003                         | “KAN”                      | шт.      | 8            |             |          |  |  |
|             |                                    | 48            | Трійник ППР 32х20                                                           |                                                  | 1209257017                         | “KAN”                      | шт.      | 3            |             |          |  |  |
|             |                                    | 49            | Трійник ППР 32х25                                                           |                                                  | 1209257018                         | “KAN”                      | шт.      | 1            |             |          |  |  |
|             |                                    | 50            | Трійник ППР 32х32                                                           |                                                  | 1209257004                         | “KAN”                      | шт.      | 2            |             |          |  |  |
|             |                                    | 51            | Трійник ППР 50х32                                                           |                                                  | 1209257024                         | “KAN”                      | шт.      | 1            |             |          |  |  |
|             |                                    | 52            | Трійник ППР 63х32                                                           |                                                  | 1209257026                         | “KAN”                      | шт.      | 1            |             |          |  |  |
|             |                                    | 53            | Труба поліпропіленова Ø16х2.8                                               | PN16 (S3,2/SDR7,4)                               | 1229206001                         | “KAN”                      | м.       | 50           |             |          |  |  |
|             |                                    | 54            | Труба поліпропіленова Ø20х2.8                                               | PN16 (S3,2/SDR7,4)                               | 1229206003                         | “KAN”                      | м.       | 140          |             |          |  |  |
|             |                                    | 55            | Труба поліпропіленова Ø25х3.5                                               | PN16 (S3,2/SDR7,4)                               | 1229206007                         | “KAN”                      | м.       | 80           |             |          |  |  |
|             |                                    | 56            | Труба поліпропіленова Ø32х4.4                                               | PN16 (S3,2/SDR7,4)                               | 1229206011                         | “KAN”                      | м.       | 16           |             |          |  |  |
|             |                                    | 57            | Труба поліпропіленова Ø40х5.5                                               | PN16 (S3,2/SDR7,4)                               | 1229206015                         | “KAN”                      | м.       | 9            |             |          |  |  |
|             |                                    | 58            | Труба поліпропіленова Ø50х6.9                                               | PN16 (S3,2/SDR7,4)                               | 1229206019                         | “KAN”                      | м.       | 37           |             |          |  |  |
|             |                                    | 59            | Труба поліпропіленова Ø63х8.6                                               | PN16 (S3,2/SDR7,4)                               | 1229206022                         | “KAN”                      | м.       | 14           |             |          |  |  |
|             |                                    | 60            | Труба поліпропіленова Ø80х8.6                                               | PN16 (S3,2/SDR7,4)                               | 1229206023                         | “KAN”                      | м.       | 52           |             |          |  |  |
|             |                                    | 61            | Трійник ППР 63х63                                                           |                                                  | 1209257007                         | “KAN”                      | шт.      | 1            |             |          |  |  |
|             |                                    | 62            | Кран поливальний (зовнішній) Ø25 в комплекті :                              |                                                  |                                    |                            | компл.   | 1            |             |          |  |  |
|             |                                    | 63            | 1.Кран кульовий муфтовий Ø25                                                | Europa                                           | 431520                             | “Oras”                     | шт.      | 2            |             |          |  |  |
|             |                                    | 64            | 2.Рұкав поліетіленовий напірний Ø 25                                        |                                                  |                                    |                            | м        | 15           |             |          |  |  |
|             |                                    | 65            | Теплоізоляція для сталевοї труди Ø15                                        | Ø35/13                                           |                                    | “Thermaflex”               | м.       | 1,5          |             |          |  |  |
|             |                                    | 66            | Теплоізоляція для РР труди Ø20х2,8                                          | Ø22/13                                           |                                    | “Thermaflex”               | м.       | 140          |             |          |  |  |
|             |                                    | 67            | Теплоізоляція для РР труди Ø25х3,5                                          | Ø28/13                                           |                                    | “Thermaflex”               | м.       | 80           |             |          |  |  |
|             |                                    | 68            | Теплоізоляція для РР труди Ø32х4,4                                          | Ø35/13                                           |                                    | “Thermaflex”               | м.       | 16           |             |          |  |  |
|             |                                    | Підпис і дата |                                                                             | 69                                               | Теплоізоляція для РР труди Ø40х5,5 | Ø42/13                     |          | “Thermaflex” | м.          | 9        |  |  |
|             |                                    |               |                                                                             | 70                                               | Теплоізоляція для РР труди Ø50х6,9 | Ø54/13                     |          | “Thermaflex” | м.          | 37       |  |  |
|             |                                    |               |                                                                             | 71                                               | Теплоізоляція для РР труди Ø63х8,6 | Ø64/13                     |          | “Thermaflex” | м.          | 14       |  |  |
| 72          | Теплоізоляція для РР труди Ø85х8,6 |               |                                                                             | Ø85/13                                           |                                    | “Thermaflex”               | м.       | 52           |             |          |  |  |
| 73          | Теплоізоляція для РР труди Ø18х2,8 |               |                                                                             | Ø18/13                                           |                                    | “Thermaflex”               | м.       | 50           |             |          |  |  |
| Інв. № од.  |                                    | 74            | Люк ревізійний для поливального крана з оцинков.сталі 250х235(н)х270(глиб.) |                                                  |                                    | “Торгівельна мережа”       | шт.      | 1            |             |          |  |  |
|             |                                    | 75            | Люк ревізійний великій підлоговий “Лідер” 400х500                           |                                                  |                                    | Торгів.мер.-маг.“Superluk” | шт.      | 4            |             |          |  |  |
|             |                                    | 76            | Люк ревізійний малий підлоговий “Лідер” 300х400                             |                                                  |                                    | Торгів.мер.-маг.“Superluk” | шт.      | 6            |             |          |  |  |
|             |                                    | 77            | Люк ревізійний для стін зі знімними дверцятами 300х400                      |                                                  |                                    | Торгів.мер.-маг.“Епіцентр” | шт.      | 17           |             |          |  |  |
|             |                                    | 78            | Клії для монтажу теплоізоляції (стрічка “СКОТЧ”)                            |                                                  |                                    | “Торгівельна мережа”       | рулон    | 20           |             |          |  |  |
|             |                                    |               |                                                                             |                                                  |                                    |                            |          |              |             | Аркуш    |  |  |
|             |                                    |               |                                                                             |                                                  |                                    |                            |          |              |             | 3        |  |  |
|             |                                    |               |                                                                             |                                                  | Зм.                                | Кільк.                     | Аркуш    | №док.        | Підпис      | Дата     |  |  |

[illegible]

|             |  | Пози- ція   | Найменування та технічна характеристика   | Тип, марка, позн. документа, опитувального листа                                       | Код обладнання або матеріалу                     | Завод-виробник | Од. вим. | Кіл- сть             | Маса, ед.кг | Примітка |  |       
|---|
|             |  | 1   | 2                                         | 3                                                                                      | 4                                                | 5              | 6        | 7                    | 8           | 9        |  |       
| Зам. інв. № |  | 12   | Коліно РР з зовнішньою різьбою 20х1/2"    |                                                                                        | 04104620                                         | "KAN"          | шт.      | 8                    |             |          
|             |  | 13   | Коліно РР з зовнішньою різьбою 25х1/2"    |                                                                                        | 1209070001                                       | "KAN"          | шт.      | 12                   |             |          
|             |  | 14   | Коліно ППР 20 х 90°                       |                                                                                        | 1209068011                                       | "KAN"          | шт.      | 26                   |             |          
|             |  | 15   | Коліно ППР 25 х 90°                       |                                                                                        | 1209068012                                       | "KAN"          | шт.      | 18                   |             |          
|             |  | 16   | Коліно ППР 32 х 90°                       |                                                                                        | 1209068013                                       | "KAN"          | шт.      | 8                    |             |          
|             |  | 17   | Коліно ППР 40 х 90°                       |                                                                                        | 1209068014                                       | "KAN"          | шт.      | 6                    |             |          
|             |  | 18   | Коліно ППР 50 х 90°                       |                                                                                        | 1209068015                                       | "KAN"          | шт.      | 4                    |             |          
|             |  | 19   | Муфта редукційна РР 25х20                 |                                                                                        | 1209068016                                       | "KAN"          | шт.      | 4                    |             |          
|             |  | 20   | Муфта редукційна РР 32х20                 |                                                                                        | 1209220007                                       | "KAN"          | шт.      | 5                    |             |          
|             |  | 21   | Муфта редукційна РР 32х25                 |                                                                                        | 1209220008                                       | "KAN"          | шт.      | 8                    |             |          
|             |  | 22   | Муфта редукційна РР 40х25                 |                                                                                        | 1209220010                                       | "KAN"          | шт.      | 2                    |             |          
|             |  | 23   | Муфта редукційна РР 50х32                 |                                                                                        | 1209220000                                       | "KAN"          | шт.      | 1                    |             |          
|             |  | 24   | Протипожежна гільза D=48-55               | дзоб=75                                                                                | 2154051053                                       | "WALRAVEN"     | шт.      | 3                    |             |          
|             |  | 25   | Трійник ППР з внутрішньою різьбою 20х1/2" |                                                                                        | 1209258002                                       | "KAN"          | шт.      | 12                   |             |          
|             |  | 26   | Трійник ППР 20х20                         |                                                                                        | 1209257002                                       | "KAN"          | шт.      | 16                   |             |          
|             |  | 27   | Трійник ППР 25х20                         |                                                                                        | 1209257013                                       | "KAN"          | шт.      | 8                    |             |          
|             |  | 28   | Трійник ППР 25х25                         |                                                                                        | 1209257003                                       | "KAN"          | шт.      | 3                    |             |          
|             |  | 29   | Трійник ППР 32х20                         |                                                                                        | 1209257017                                       | "KAN"          | шт.      | -                    |             |          
|             |  | 30   | Трійник ППР 32х25                         |                                                                                        | 1209257018                                       | "KAN"          | шт.      | 1                    |             |          
|             |  | 31   | Трійник ППР 40х20                         |                                                                                        | 1209257019                                       | "KAN"          | шт.      | 5                    |             |          
|             |  | 32   | Трійник ППР 40х32                         |                                                                                        | 1209257005                                       | "KAN"          | шт.      | 1                    |             |          
|             |  | 33   | Трійник ППР 50х40                         |                                                                                        | 1209257023                                       | "KAN"          | шт.      | 1                    |             |          
|             |  | 34   | Труба поліпропіленова Ø20х2.8             | PN16 (S3,2/SDR7,4) Glass                                                               | 1229204002                                       | "KAN"          | м.       | 195                  |             |          
|             |  | 35   | Труба поліпропіленова Ø25х3.5             | PN16 (S3,2/SDR7,4) Glass                                                               | 1229204003                                       | "KAN"          | м.       | 88                   |             |          
|             |  | 36   | Труба поліпропіленова Ø32х4.4             | PN16 (S3,2/SDR7,4) Glass                                                               | 1229204004                                       | "KAN"          | м.       | 5                    |             |          
|             |  | 37   | Труба поліпропіленова Ø40х5.5             | PN16 (S3,2/SDR7,4) Glass                                                               | 1229204005                                       | "KAN"          | м.       | 90                   |             |          
|             |  | 38   | Труба поліпропіленова Ø50х6.9             | PN16 (S3,2/SDR7,4) Glass                                                               | 1229204002                                       | "KAN"          | м.       | 57                   |             |          
|             |  | 39   | Труба поліпропіленова Ø16х2.8             | PN16 (S3,2/SDR7,4) Glass                                                               | 1229206001                                       | "KAN"          | м.       | 100                  |             |          
|             |  | 40   | Теплоізоляція для РР труди Ø18х2,8        | Ø18/13                                                                                 |                                                  | "Thermaflex"   | м.       | 100                  |             |          
|             |  | Підпис і дата   |                                           | 53                                                                                     | Теплоізоляція для РР труди Ø20х2,8               | Ø22/13         |          | "Thermaflex"         | м.          | 195      |  |       
|             |  |   |                                           | 54                                                                                     | Теплоізоляція для РР труди Ø25х3,5               | Ø28/13         |          | "Thermaflex"         | м.          | 88       |  |       
|             |  |   |                                           | 55                                                                                     | Теплоізоляція для РР труди Ø32х4,4               | Ø35/13         |          | "Thermaflex"         | м.          | 5        |  |       
|             |  |   |                                           | 56                                                                                     | Теплоізоляція для РР труди Ø40х5,5               | Ø42/13         |          | "Thermaflex"         | м.          | 90       |  |       
|             |  |   |                                           | 57                                                                                     | Теплоізоляція для РР труди Ø50х6,9               | Ø54/13         |          | "Thermaflex"         | м.          | 57       |  |       
|             |  |   |                                           | 78                                                                                     | Клії для монтажу теплоізоляції (стрічка "СКОТЧ") |                |          | "Торгівельна мережа" | рулон       | 20       |  |       
|             |  | Інв. № об.   |                                           | Увага ! Люки ревізійні враховані в розділі "Водопровід госп.-побутовий, виробничий В1" | |
| |
| |
|             |  | <table><tr><td></td><td></td><td></td><td></td><td></td><td></td><td colspan="4"></td><td>Аркуш</td></tr><tr><td></td><td></td><td></td><td></td><td></td><td></td><td colspan="4"></td><td>5</td></tr><tr><td colspan="2"></td><td>Зм.</td><td>Кільк.</td><td>Аркуш</td><td>№док.</td><td>Підпис</td><td>Дата</td><td colspan="3"></td><td></td></tr></table> |                                           |                                                                                        Аркуш |  |  |  |  |  |  |  |  |  |  | 5 |  |  | Зм. | Кільк. | Аркуш | №док. | Підпис | Дата |  |  |  |  |
|             |  |   |                                           |                                                                                        |                                                  |                |          |                      |             |          |  | Аркуш |  |  
|             |  |   |                                           |                                                                                        |                                                  |                |          |                      |             | 5        |  |       
|             |  | Зм.   | Кільк.                                    | Аркуш                                                                                  | №док.                                            | Підпис         | Дата     | |

|  |  | Пози- ція | Найменування та технічна характеристика | Тип, марка, позн. документа, опитувального листа | Код обладнання або матеріалу | Завод-виробник | Од. вим. | Кіл- сть | Маса, ед.кг | Примітка |  |
|--|--|-----------|-----------------------------------------|--------------------------------------------------|------------------------------|----------------|----------|----------|-------------|----------|--|
|  |  | 1         | 2                                       | 3                                                | 4                            | 5              | 6        | 7        | 8           | 9        |  |
|  |  |           |                                         |                                                  |                              |                |          |          |             |          |  |
|  |  |           |                                         |                                                  |                              |                |          | </       |             |          |  |