



План 3-го поверху



№ п/п	Назва приміщення	Площа, м ²
301	Палата №1	14.2
302	Палата №2	11.1
303	Палата №3	28.2
304	Палата №4	27.0
305	Палата №5	13.8
306	Палата №6	13.3
307	Палата №7	10.3
308	Палата №8	32.5
309	Палата №9	27.2
Всього:		107.6

План 4-го поверху




№ п/п	Назва приміщення	Площа, м²
401	Палата №1	28.2
402	Палата №2	27.0
403	Палата №3	26.3
404	Палата №4	27.2
405	Палата №5	32.5
	Всього:	108.7



Примітка
Відмітки прокладання трубопроводів уточнити по місцю
Аркуш розглядати разом з іншими аркушами

Терапевтичний корпус.
План 5-го поверху

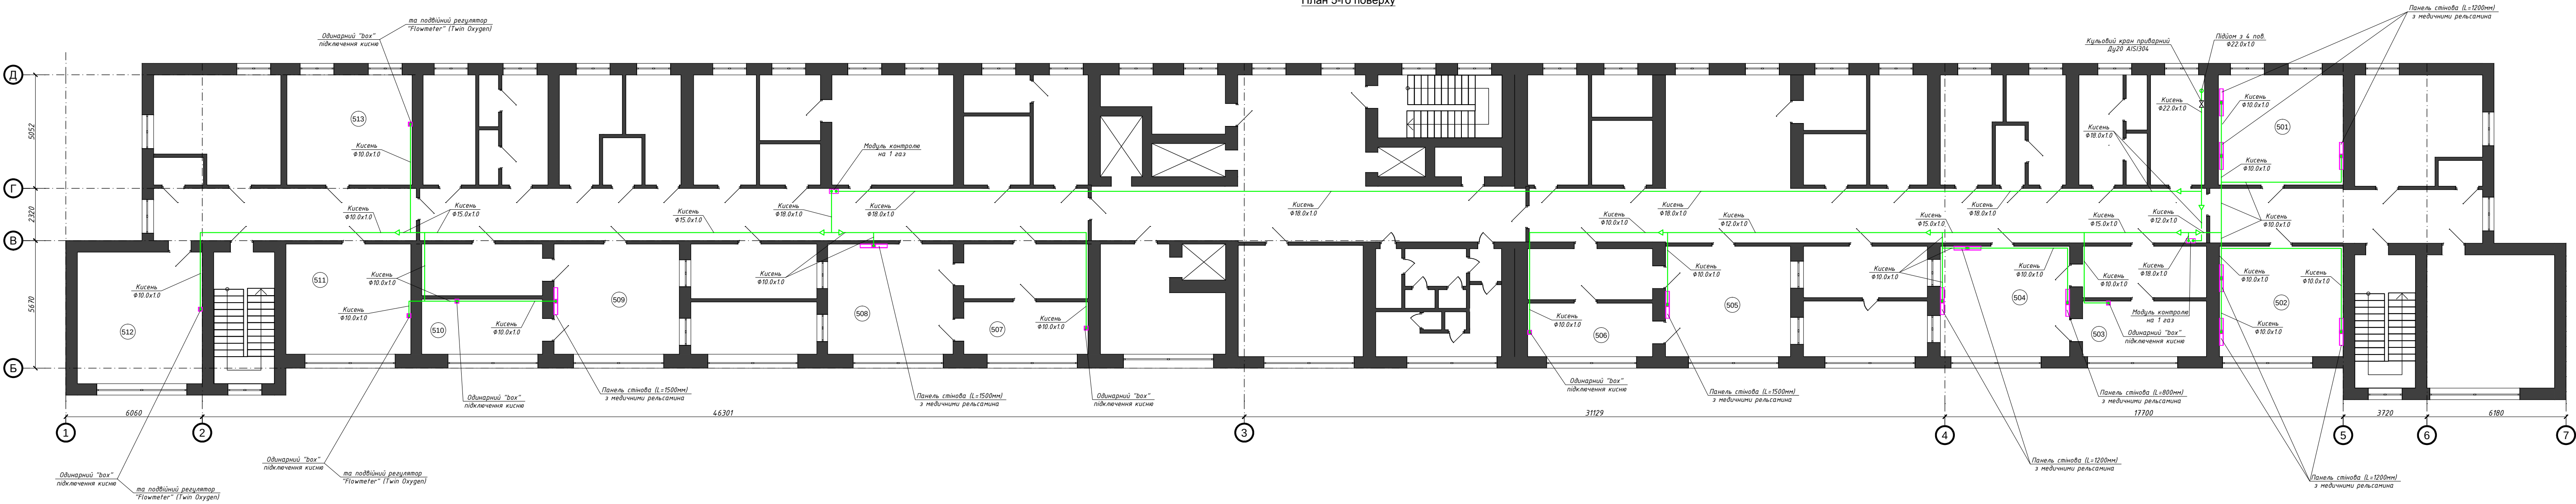

Експлікація приміщень 5-го поверху

№ п/п	Назва приміщення	Площа, м ²
501	Палата інтенсивної терапії	27.2
502	Палата інтенсивної терапії	27.0
503	Передопераційна	13.6
504	Операційна	28.2
505	Операційна	27.3
506	Передопераційна	13.2
507	Передопераційна	12.9
508	Операційна	27.3
509	Операційна	27.3
510	Передопераційна	13.2
511	Палата інтенсивної терапії	27.2
512	Палата інтенсивної терапії	32.5
513	Палата інтенсивної терапії	27.3
Всього:		244.4




Примітка
Відмітки прокладання трубопроводів уточнити по місцю.
Аркуш розглядати разом з іншими аркушами

						1312-П-01/22 - МГ.С		
						Реконструкція системи централізованого газопостачання кисню в КНП «Звенигородська БЛП» вул. Героїв Небесної Сотні, 79, м.Звенигородка, Черкаська обл.		
Зм.	Кільк.	Арх.	№ док.	Підпис.	Дата	Медичні гази	Стадія	Аркуш
Директор	Бараш					РП	5	Аркушів
ГП	Бараш							
Перевірив	Бараш							
Розробив	Фіалковський					Терапевтичний корпус. План 5 поверху		ТОВ "ВО СпецКіпБуд" Ліцензія АД №072372

Неврологічний корпус.

План 2-го поверху (Палати)

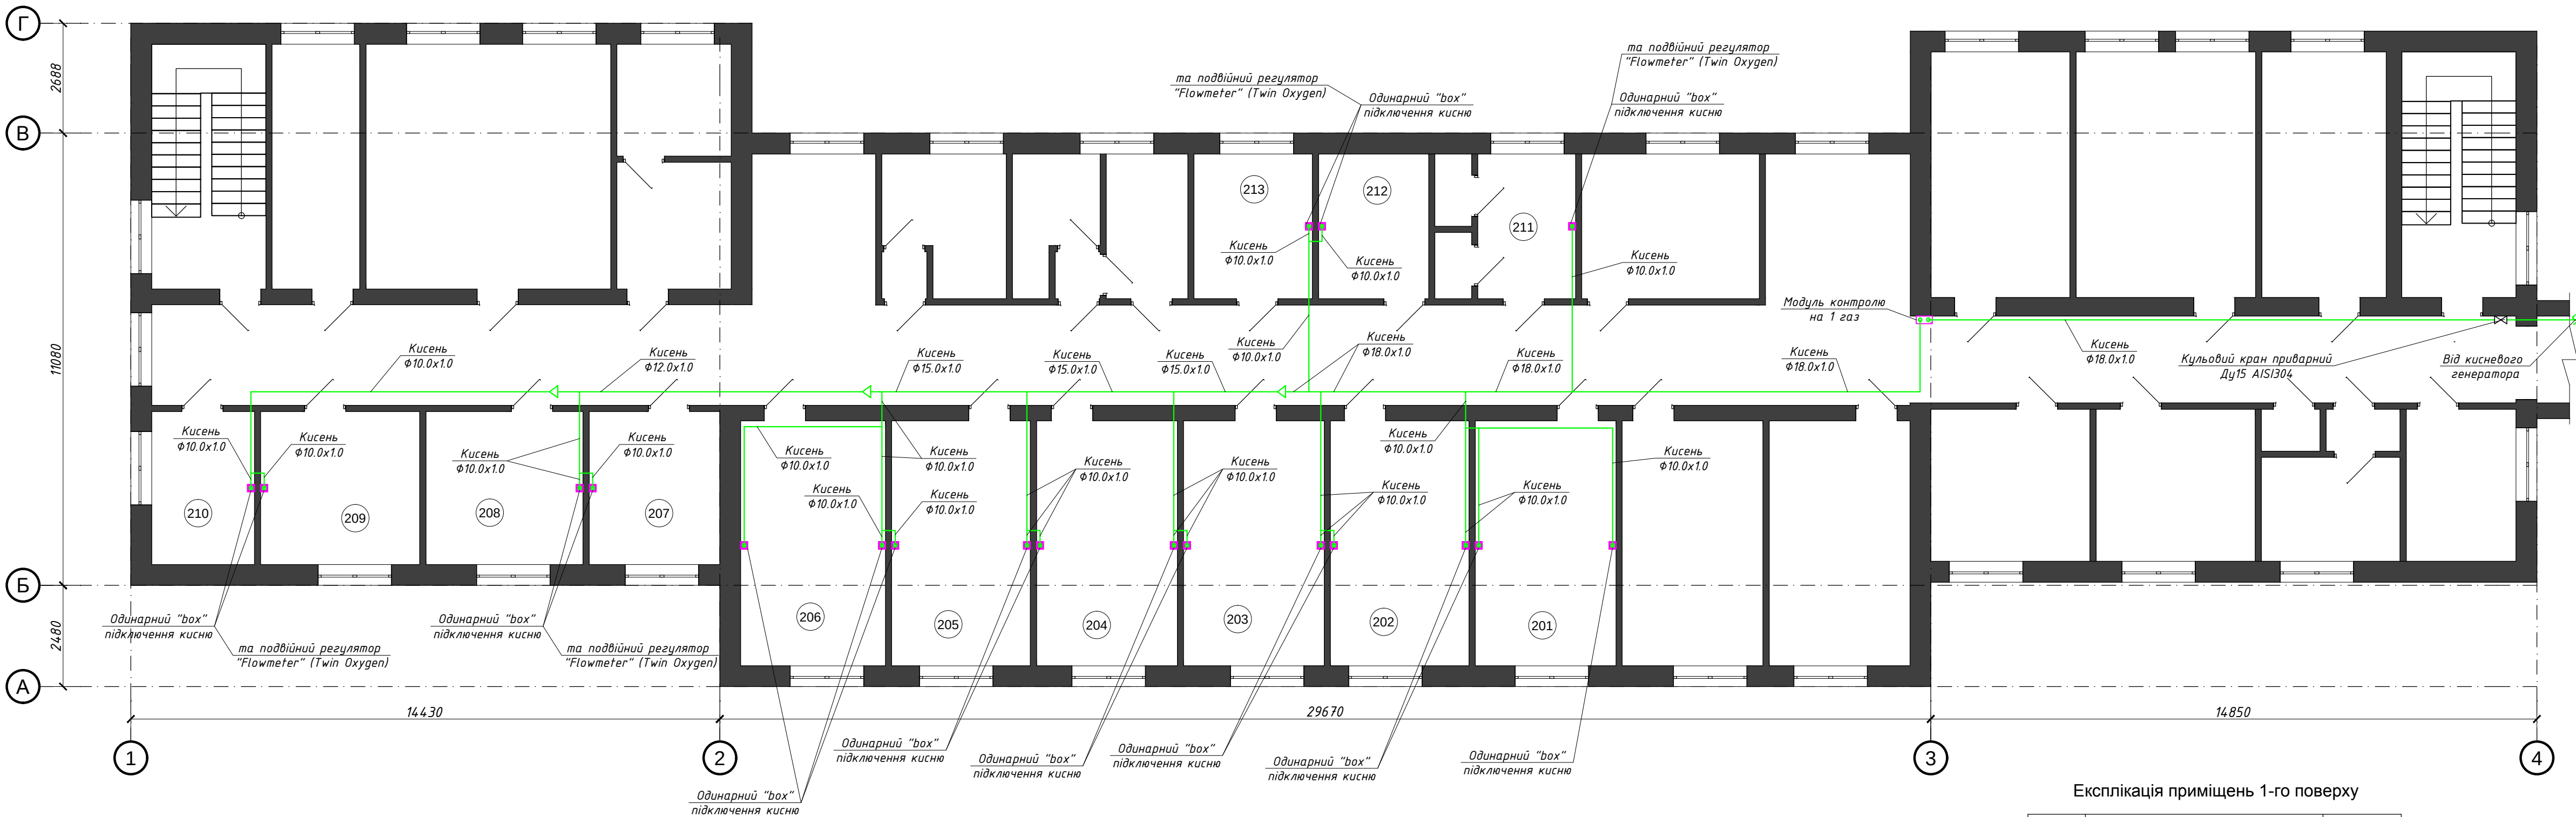

Експлікація приміщень 1-го поверху

№ п/п	Назва приміщення	Площа, м²
201	Палата №1	20.7
202	Палата №2	20.4
203	Палата №3	20.7
204	Палата №4	20.7
205	Палата №5	20.4
206	Палата №6	21.3
207	Палата №7	12.0
208	Палата №8	14.4
209	Палата №9	14.6
210	Палата №10	9.5
211	Палата №11	8.5
212	Палата №12	9.6
213	Палата №13	10.3
Всього:		203.1

Примітка

Відмітки прокладання трубопроводів уточнити по місцю.
Аркуш розглядати разом з іншими аркушами

1312-П-01/22 - МГ.С

Реконструкція системи централізованого газопостачання кисню в КНП
«Звенигородська БЛП» вул. Героїв Небесної Сотні,79, м.Звенигородка,
Черкаська обл.

Медичні гази

Стадія	Аркуш	Аркушів
РП	6	

Неврологічний корпус.
План 2 поверху

ТОВ "ВО СпецКиївБуд"
Ліцензія АД №072372

Одинарний "бокс"
підключення кисню



"Flowmeter" (регулятор)



Підвійний регулятор
"Flowmeter" (Twin Oxygen)



Модуль контролю
на 1 газ




ПОГОДЖЕННЯ


Інв. № арк.	Підпис та дата	Зам. інв. №

формат A2+

Інфекційний корпус.
План 1-го поверху (Палати COVID-19)

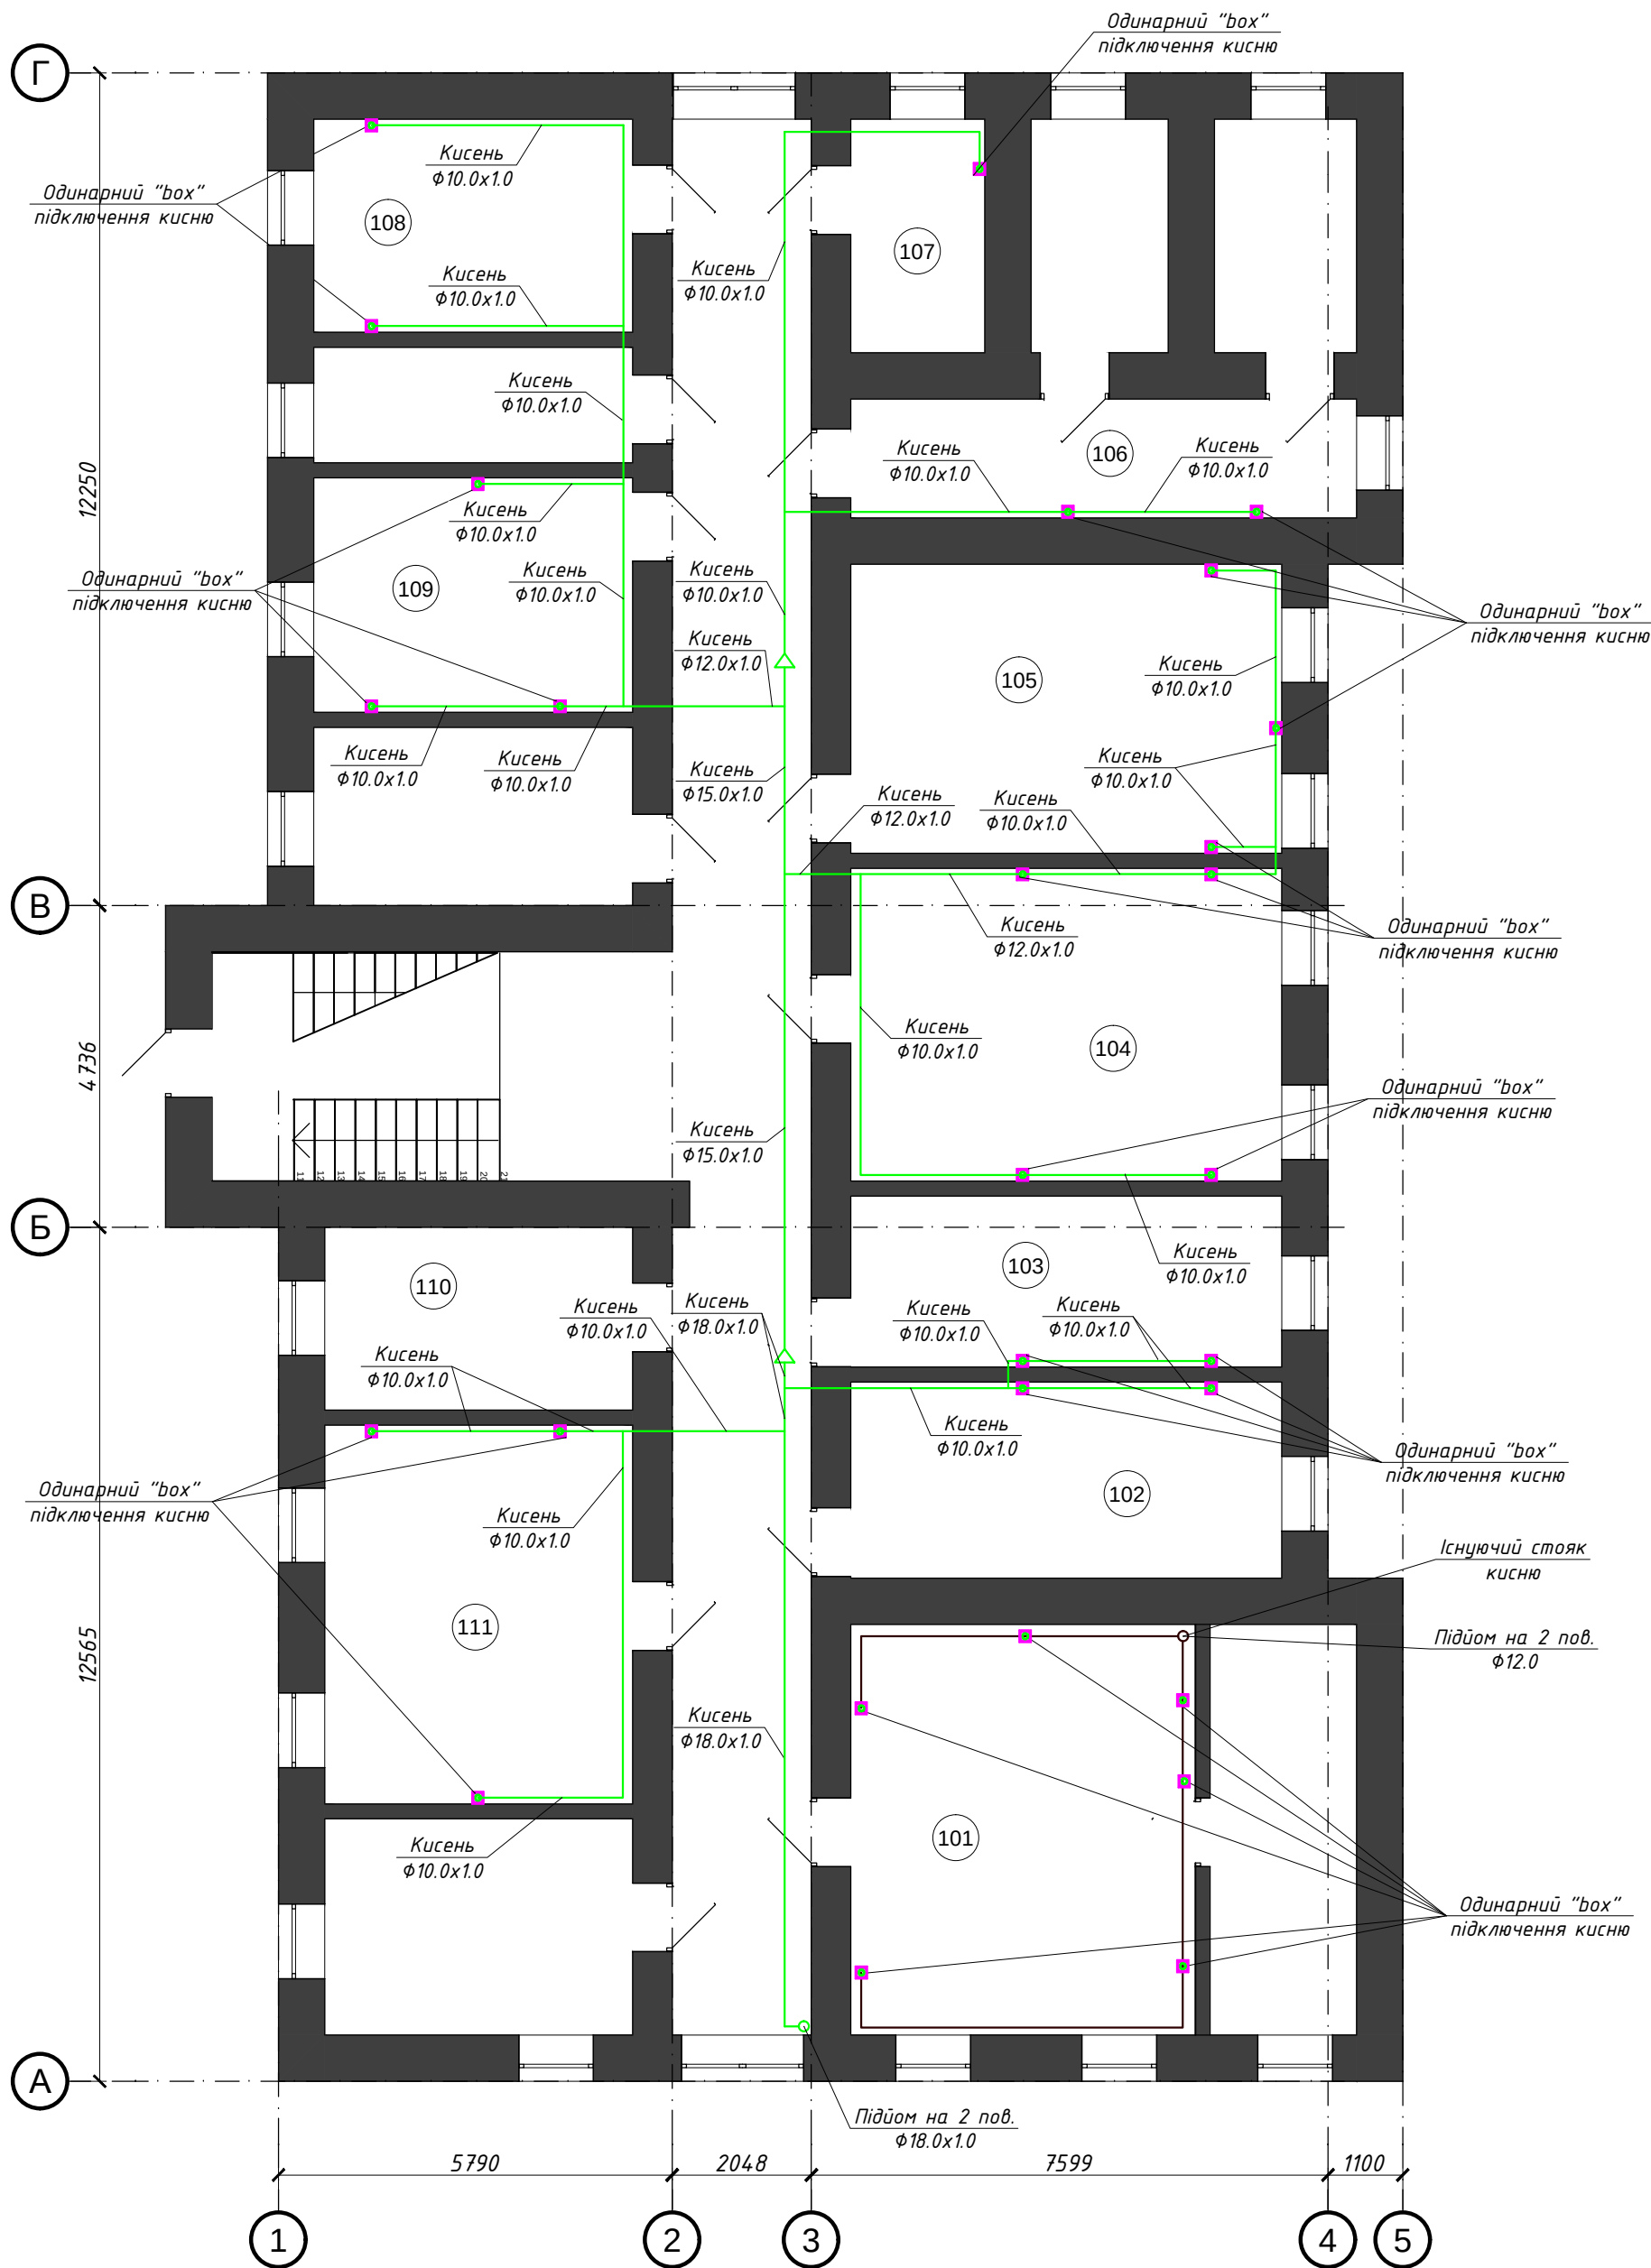

Інфекційний корпус.
Фрагмент плану 2-го поверху

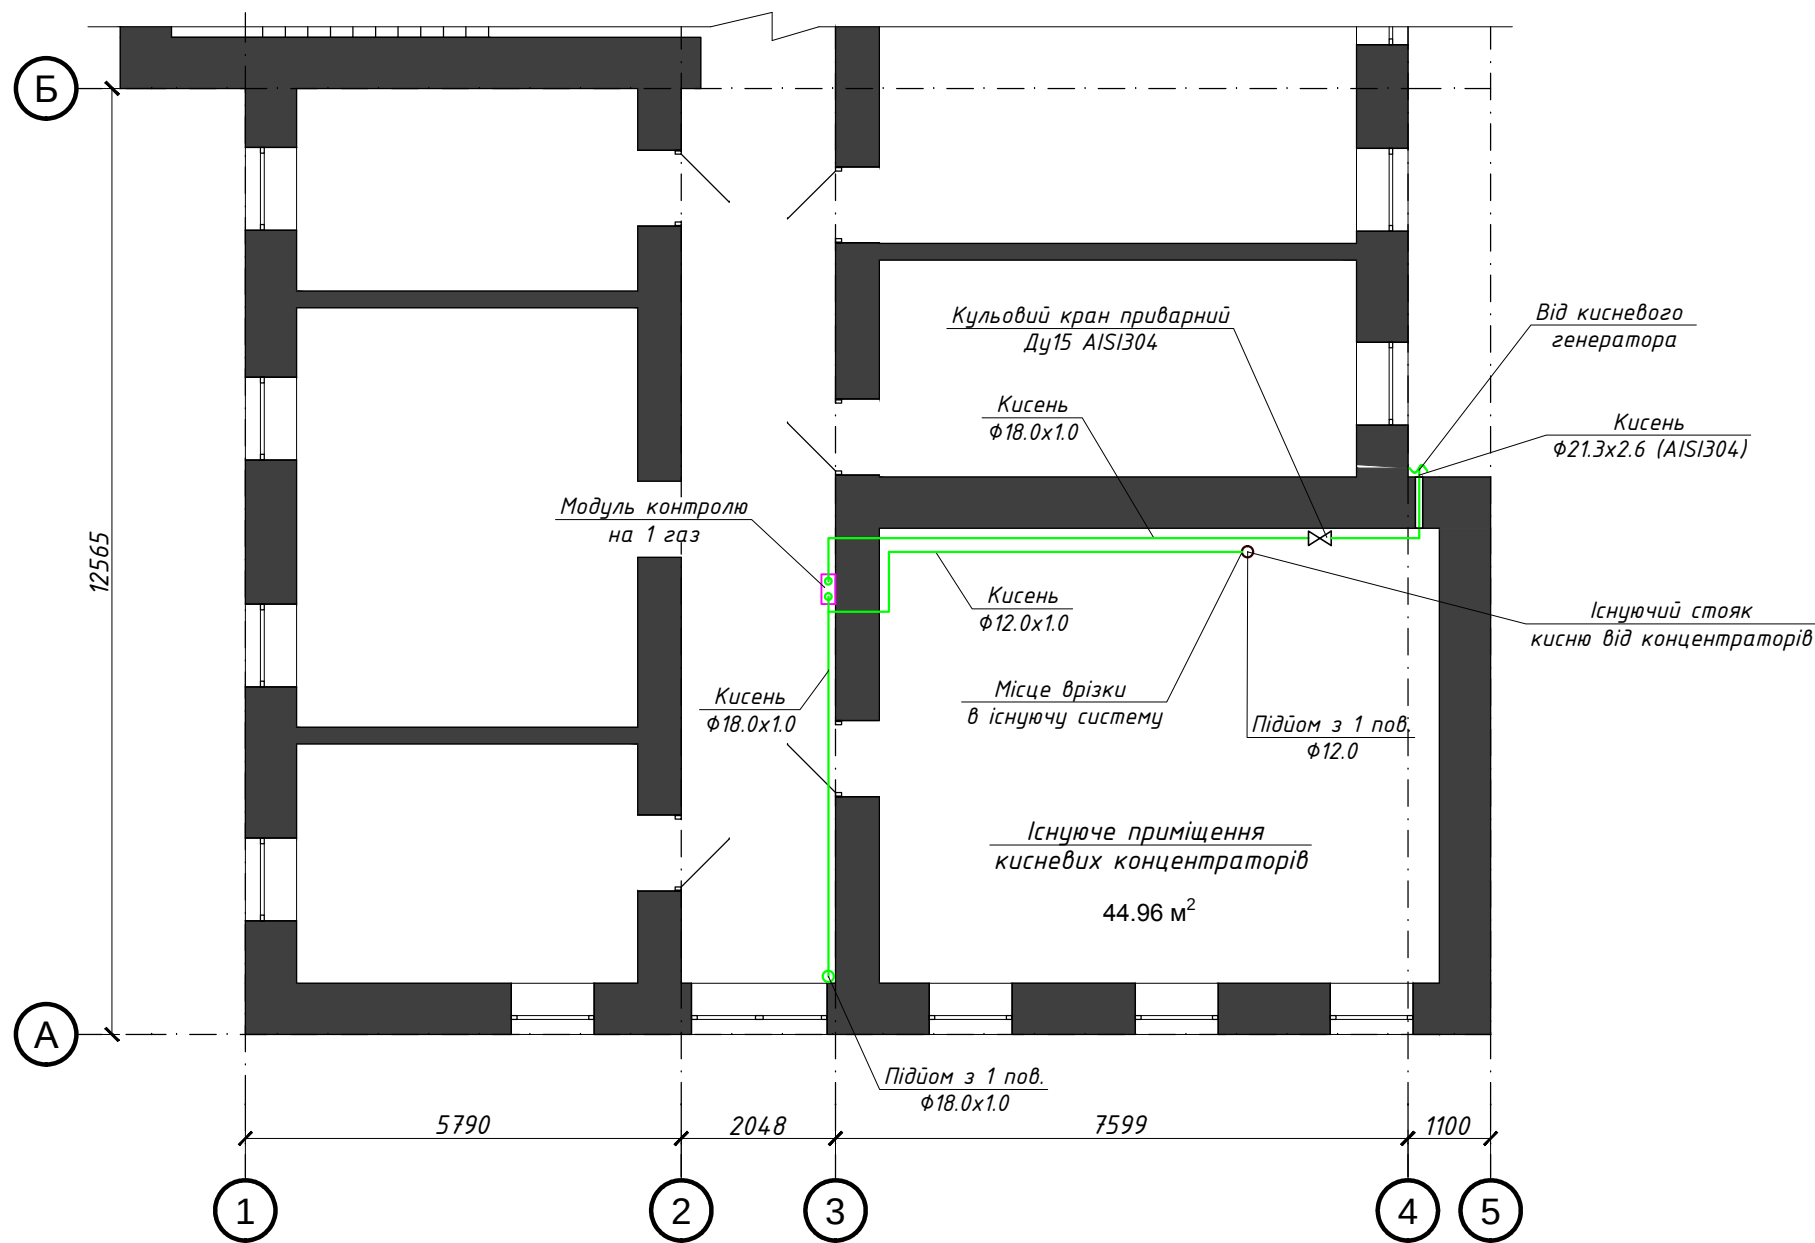

Експлікація приміщень 1-го поверху

№ п/п	Назва приміщення	Площа, м²
101	Палата №1	45.0
102	Палата №2	18.3
103	Палата №3	16.0
104	Палата №4	29.2
105	Палата №5	27.0
106	Палата №6	13.0
107	Палата №7	6.8
108	Палата №8	14.7
109	Палата №9	16.2
110	Палата №10	12.2
111	Палата №11	25.2
Всього:		223.6

Одинарний "бох" підключення кисню



"Flowmeter" (регулятор)



Модуль контролю на 1 газ




Примітка

Відмітки прокладання трубопроводів уточнити по місцю.
Аркуш розглядати разом з іншими аркушами

						1312-П-01/22 - МГ.С			
						Реконструкція системи централізованого газопостачання кисню в КНП «Звенигородська БЛПЛ» вул. Героїв Небесної Сотні, 79, м.Звенигородка, Черкаська обл.			
Зм.	Кільк.	Арк.	№ док.	Підпис	Дата	Медичні гази	Стадія	Аркуш	Аркушів
Директор	Бараш						РП	7	
ГІП	Бараш								
Перевірив	Бараш								
Розробив	Фіалковський					Інфекційний корпус. План 1 поверху та фрагмент плану 2 поверху		ТОВ "ВО СпецКіівБуд" Ліцензія АД №072372	

Неврологічний корпус

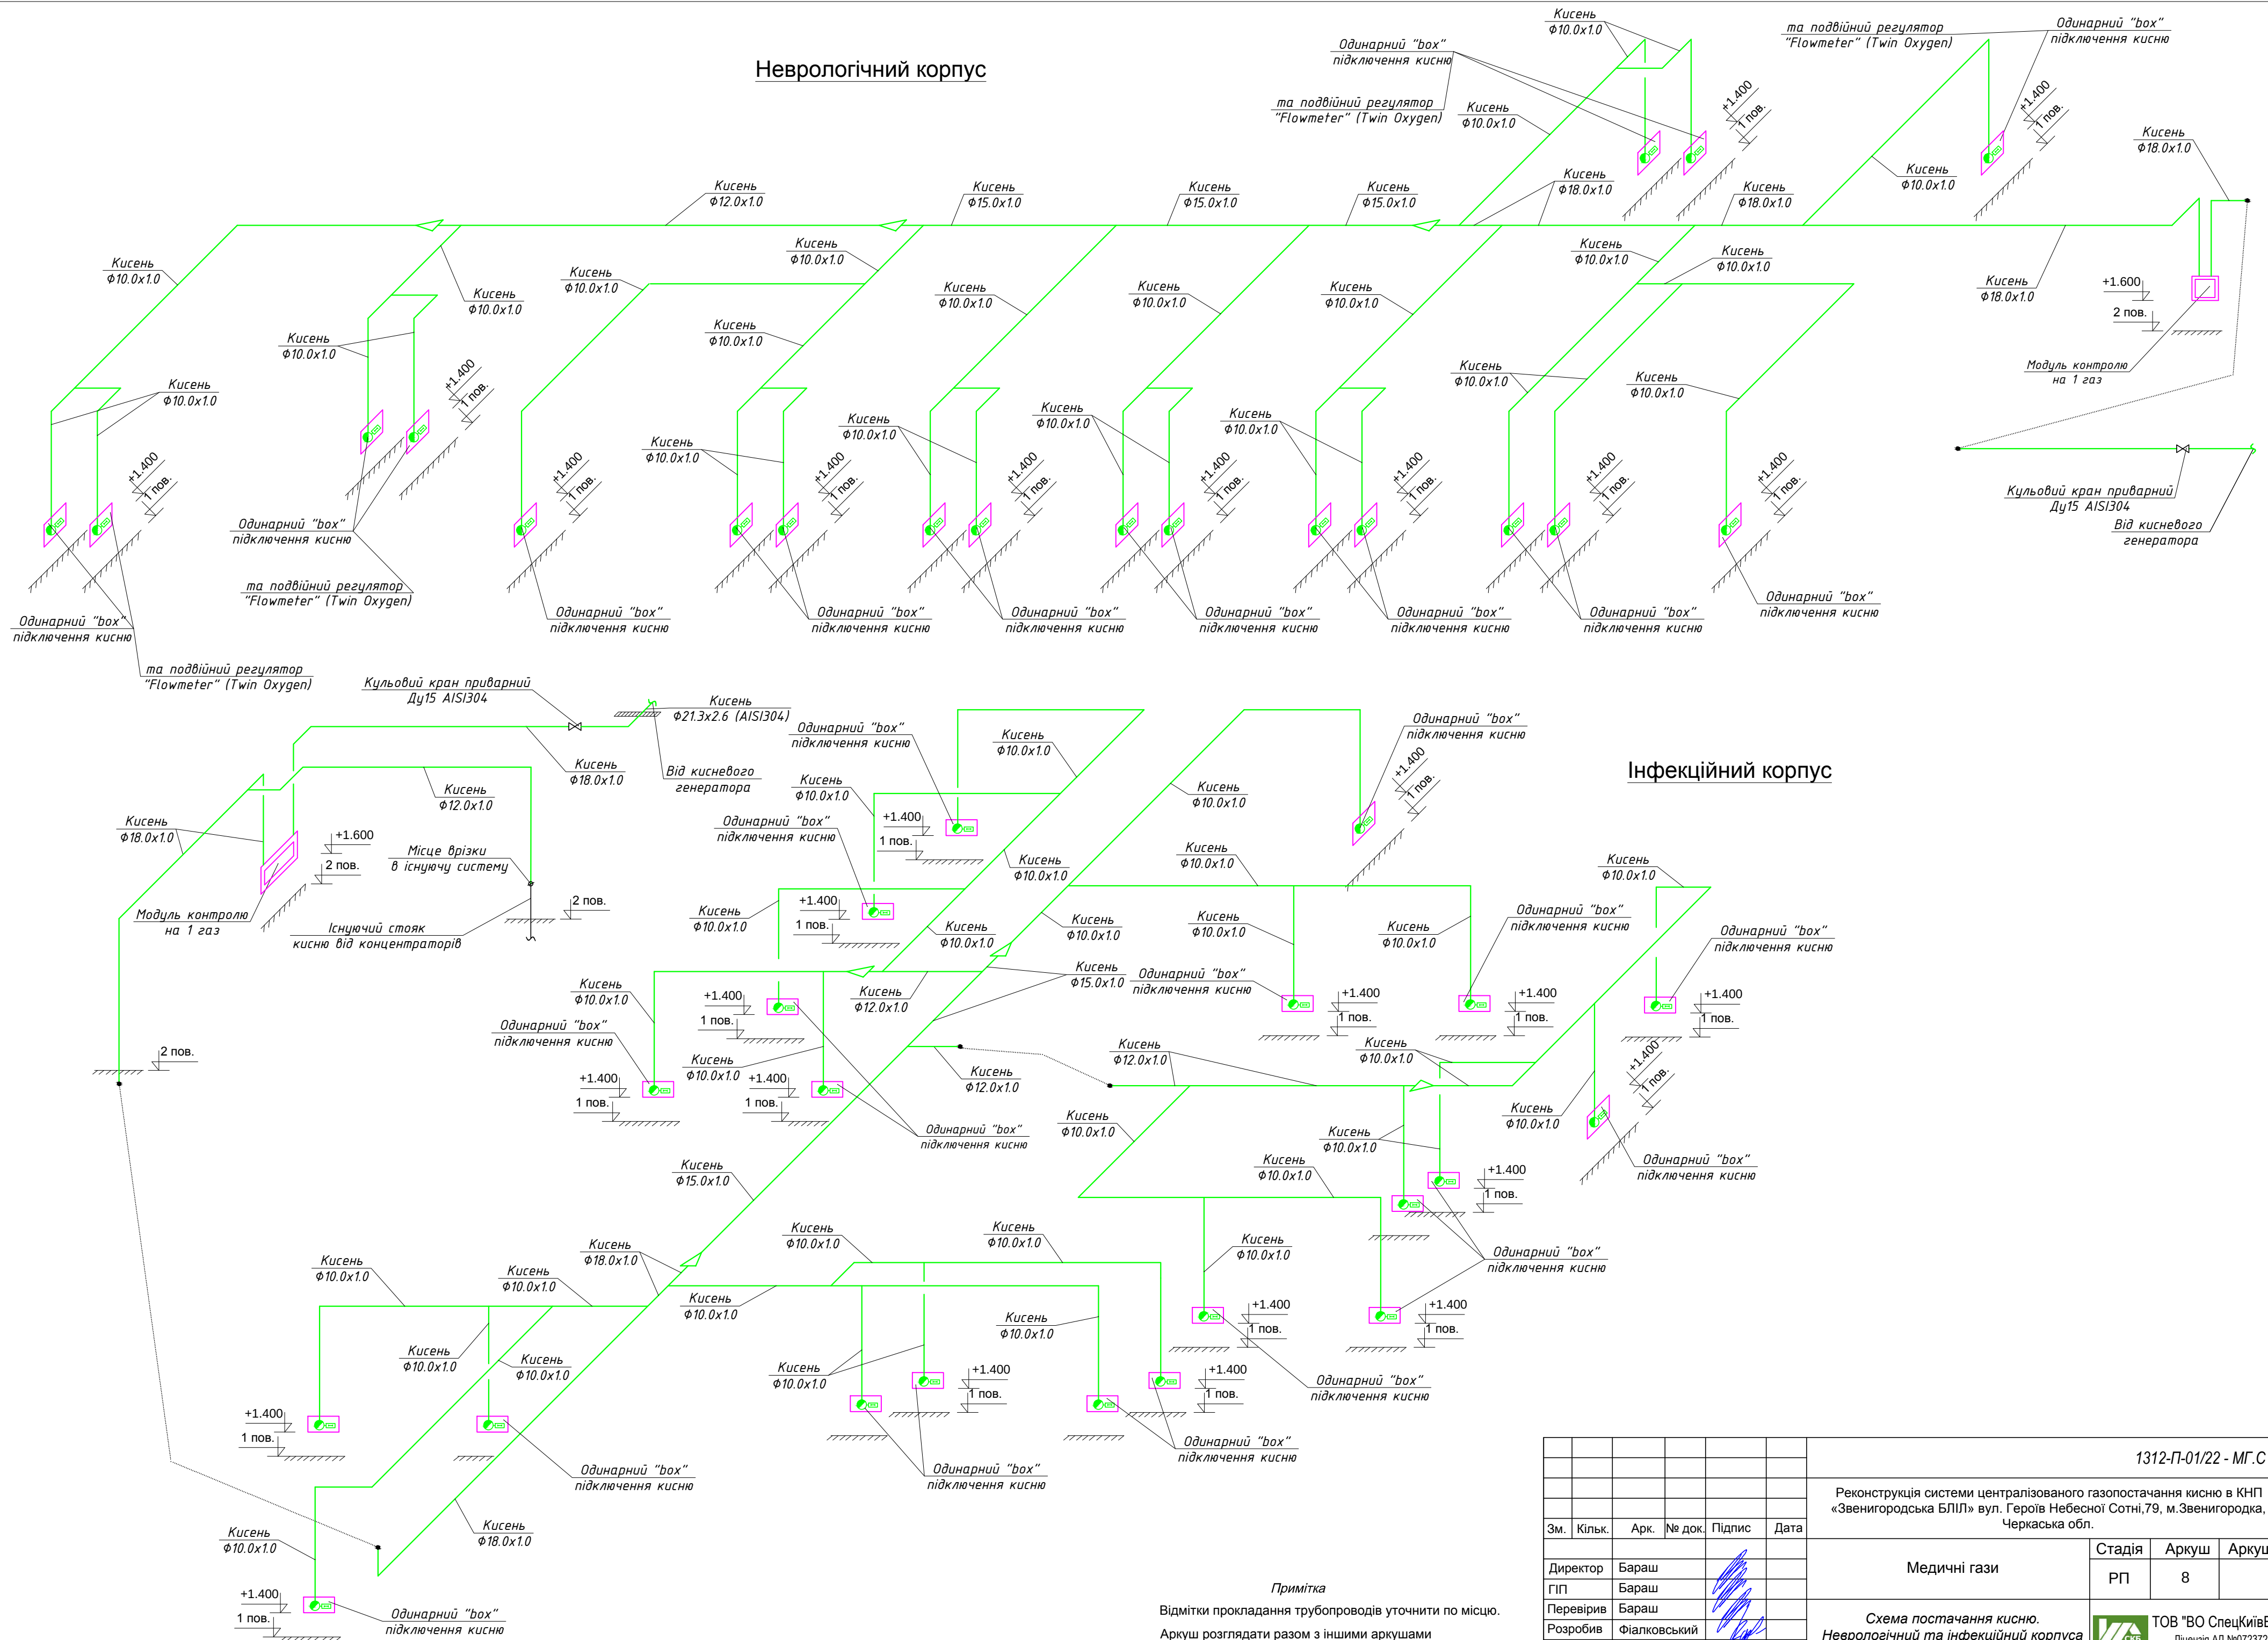


Примітка

Відмітки прокладання трубопроводів уточнити по місцю.
Аркуш розглядати разом з іншими аркушами

						1312-П-01/22 - МГ.С			
						Реконструкція системи централізованого газопостачання кисню в КНП «Звенигородська БЛП» вул. Героїв Небесної Сотні,79, м.Звенигородка, Черкаська обл.			
Зм.	Кільк.	Арк.	№ док.	Підпис	Дата	Медичні гази	Стадія	Аркуш	Аркушів
Директор	Бараш						РП	8	
ГП	Бараш								
Перевірив	Бараш								
Розробив	Фіалковський					Схема постачання кисню. Неврологічний та інфекційний корпуси		ТОВ "ВО СпецКиївБуд" Ліцензія АД №072372	

Терапевтичний корпус

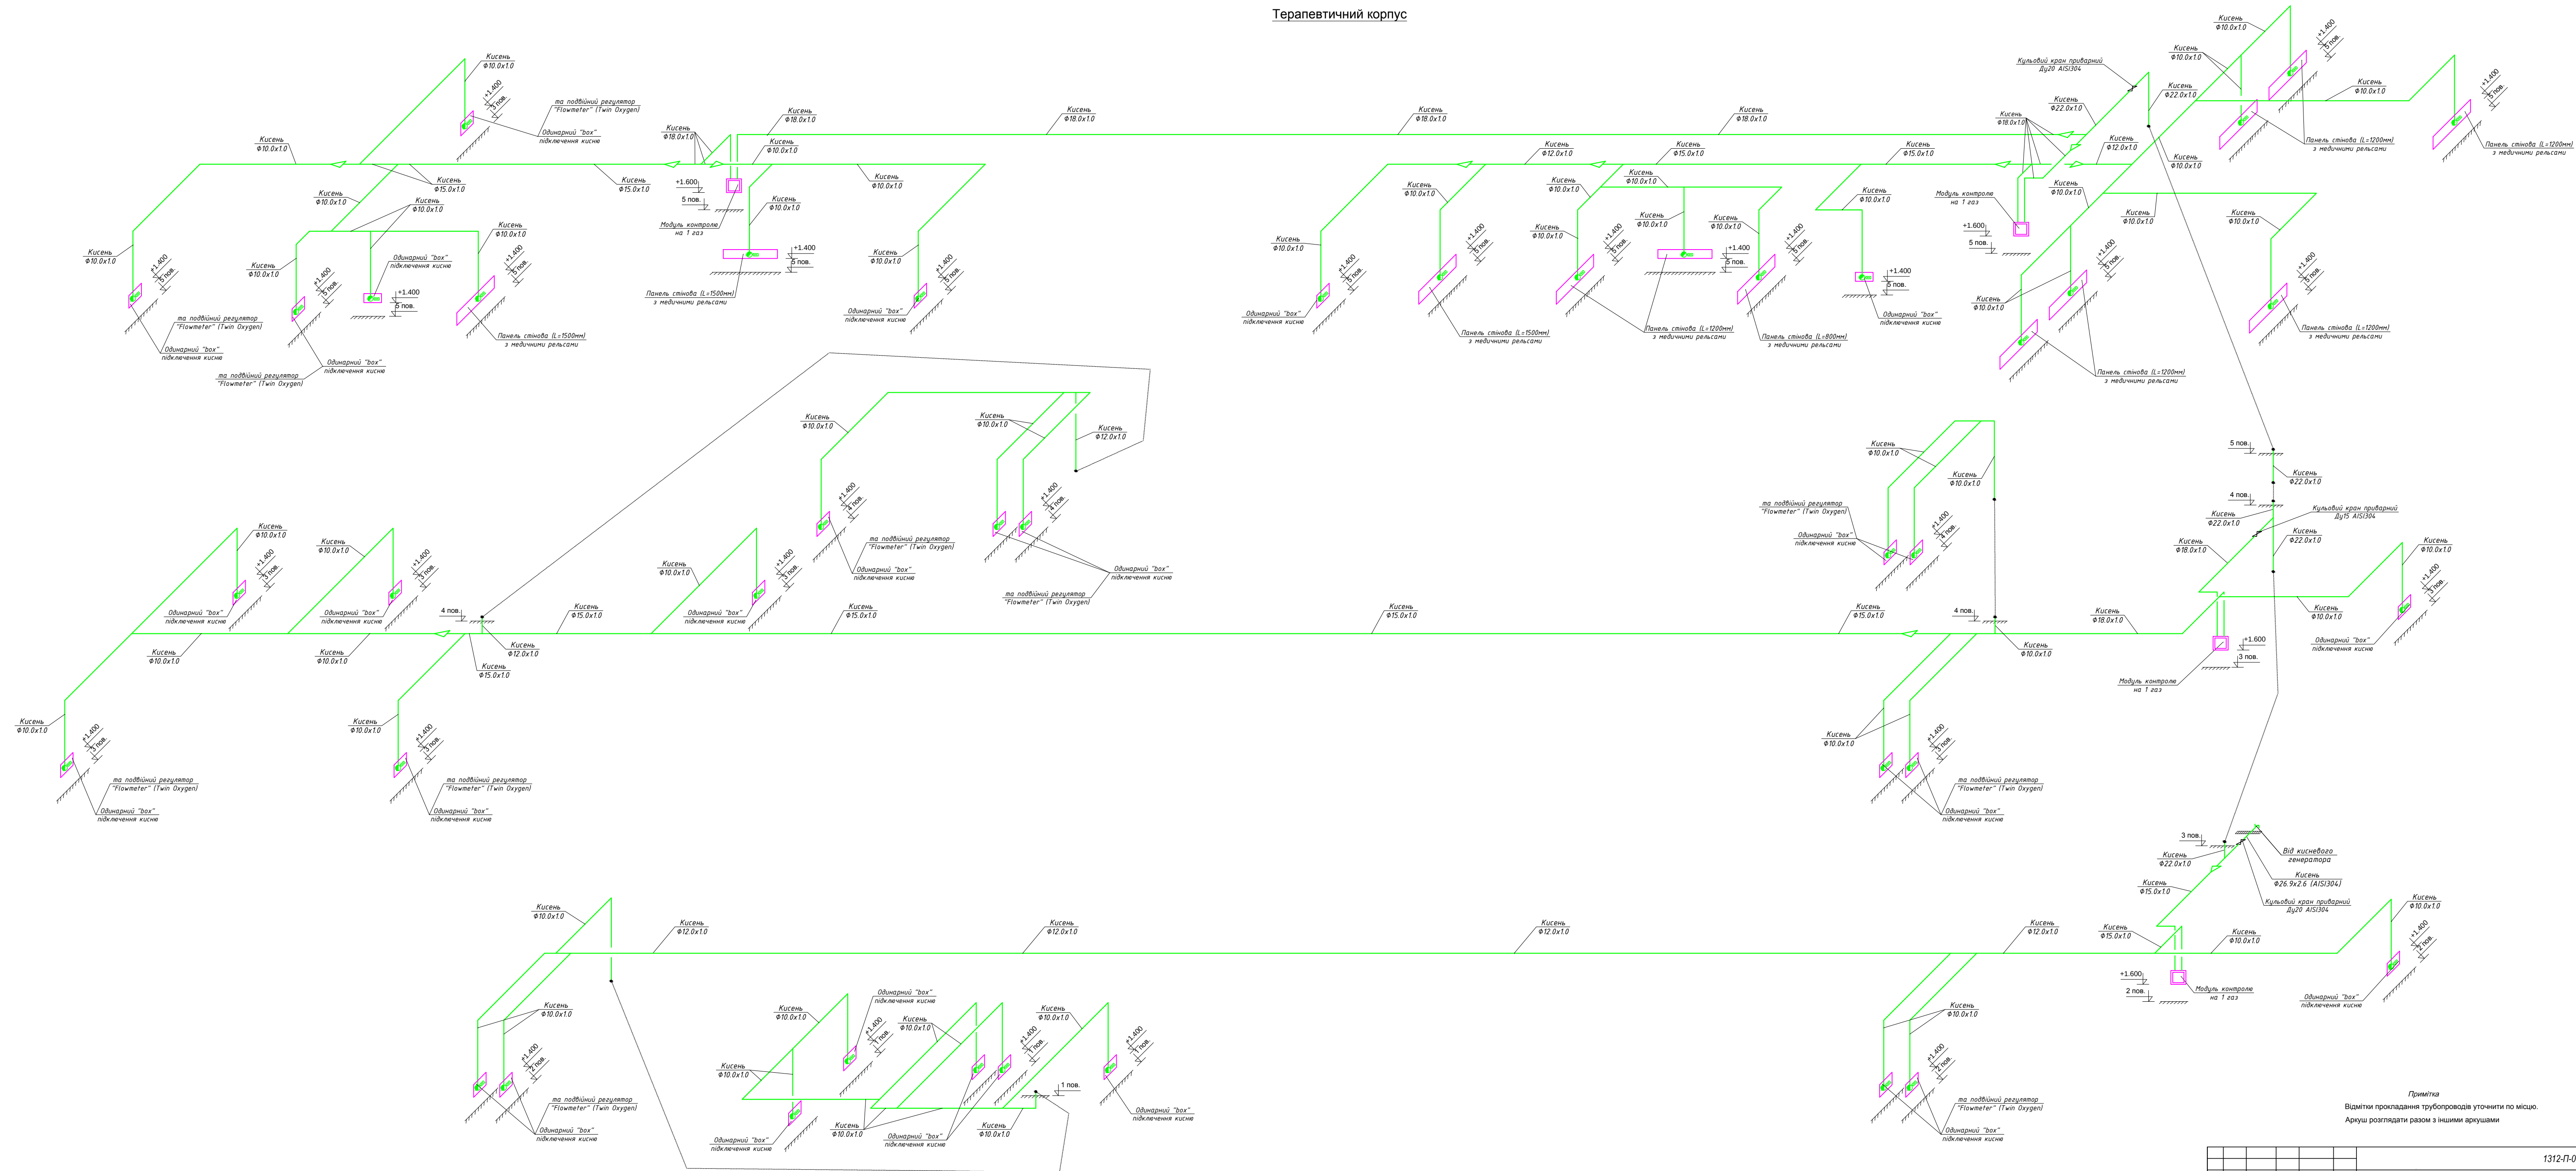

Примітка
Відмітки прокладання трубопроводів уточнити по місцю.
Аркуш розглядати разом з іншими аркушами

[illegible]