


Стеля

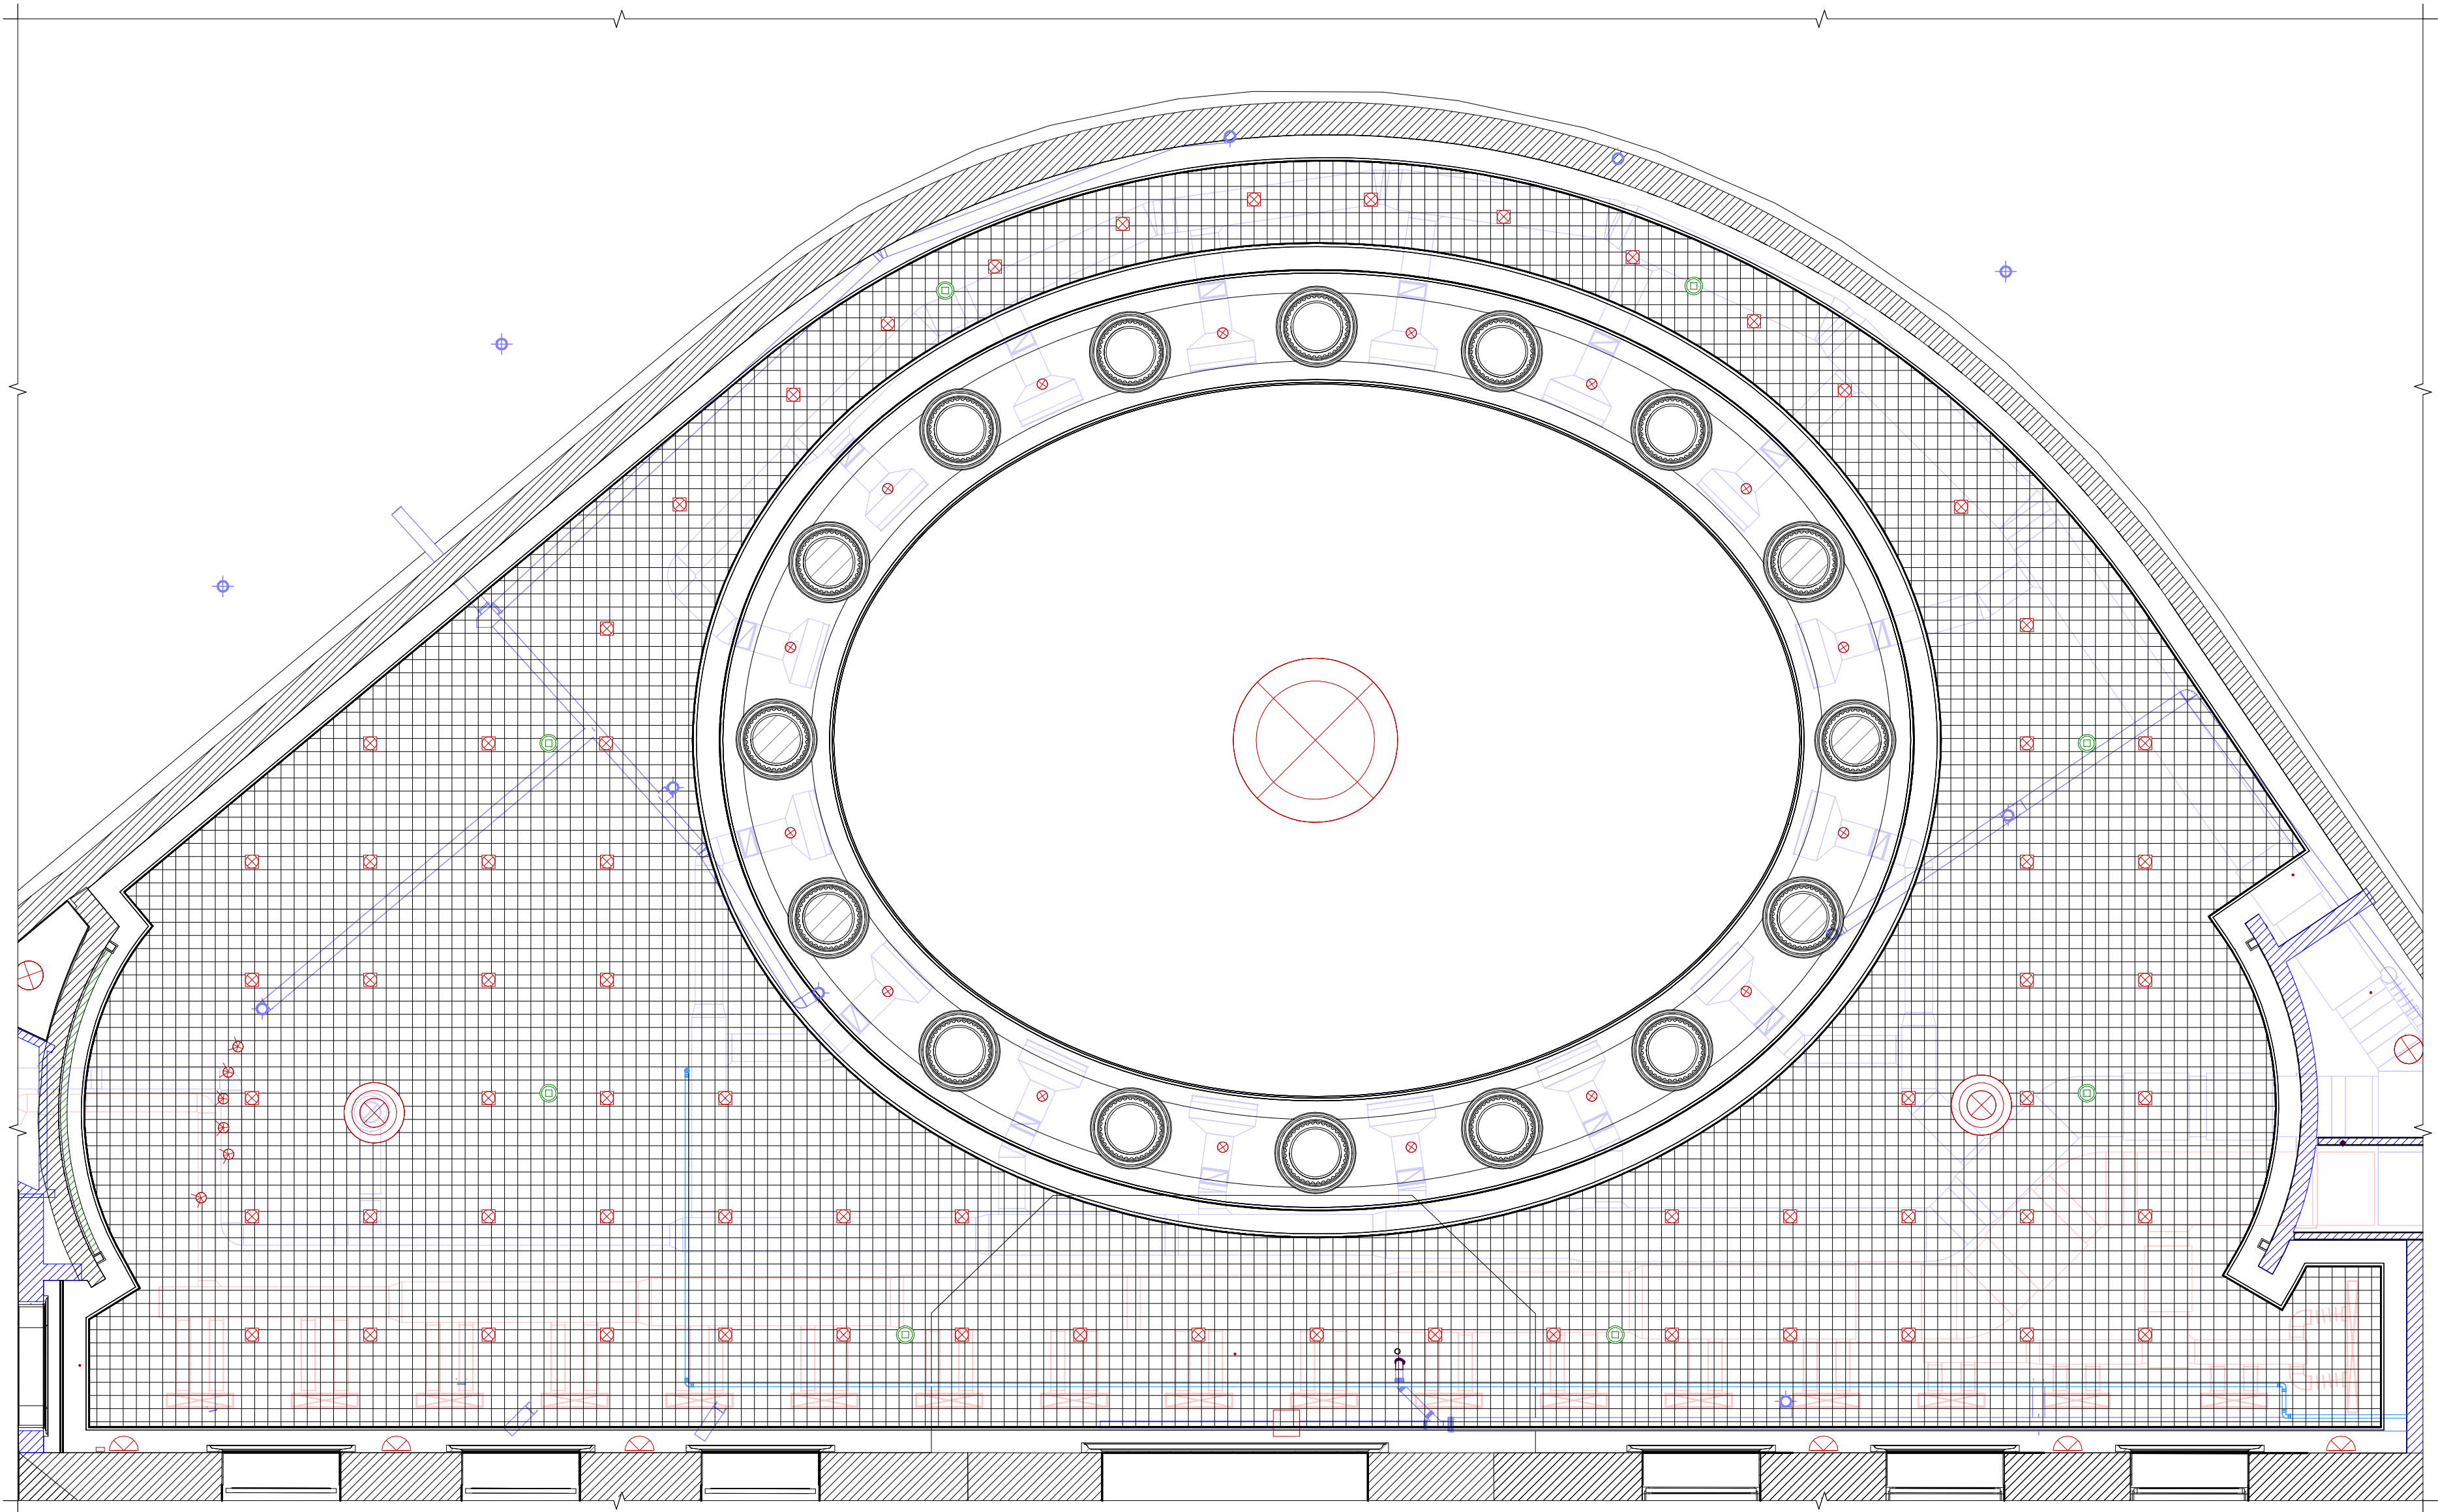


- Примітка:**
- Відмітка стелі вказана від низу плити перекриття
 - Специфікації виробів з гіпсу і типові деталі стелі див. окремий комплект ZML.CP.0
 - * - розміри узгодити по місцю
 - Отвори для вбудованих світильників і обладнання виконати відповідно до інструкції виробника
 - Зразки оздоблювальних матеріалів узгодити з замовником

Умовні позначення:


- | | |
|-----------------|----------------------|
| Динамік | Точковий світильник |
| Датчик газовий | Люстра |
| Датчик пожежний | Вентиляційна решітка |
| Анемостат | Датчик руху |

ZML.CP.-2-27					Поверх -2. Приміщення -224. План стелі ГК з інженерними комунікаціями	Арк. 27
Зм.	Арк.	№ док.	Підпис	Дата		


	Спецификация потолков ГК -224		
Марка	Площадь потолка для спецификации	Комментарии	
-224			
СМ1	85.50 м²	Стеля з вологостійкого ГК, фарбування - Білий RAL9003	
СГ1	78.00 м²	Стеля з вологостійкого ГК, фарбування - Чорний глянець RAL9005	
СГ2	152.00 м²	Стеля з вологостійкого ГК, розпис "зоряне небо"	
СГ3	291.00 м²	Решітка ґрільято 100х100мм, Чорний	

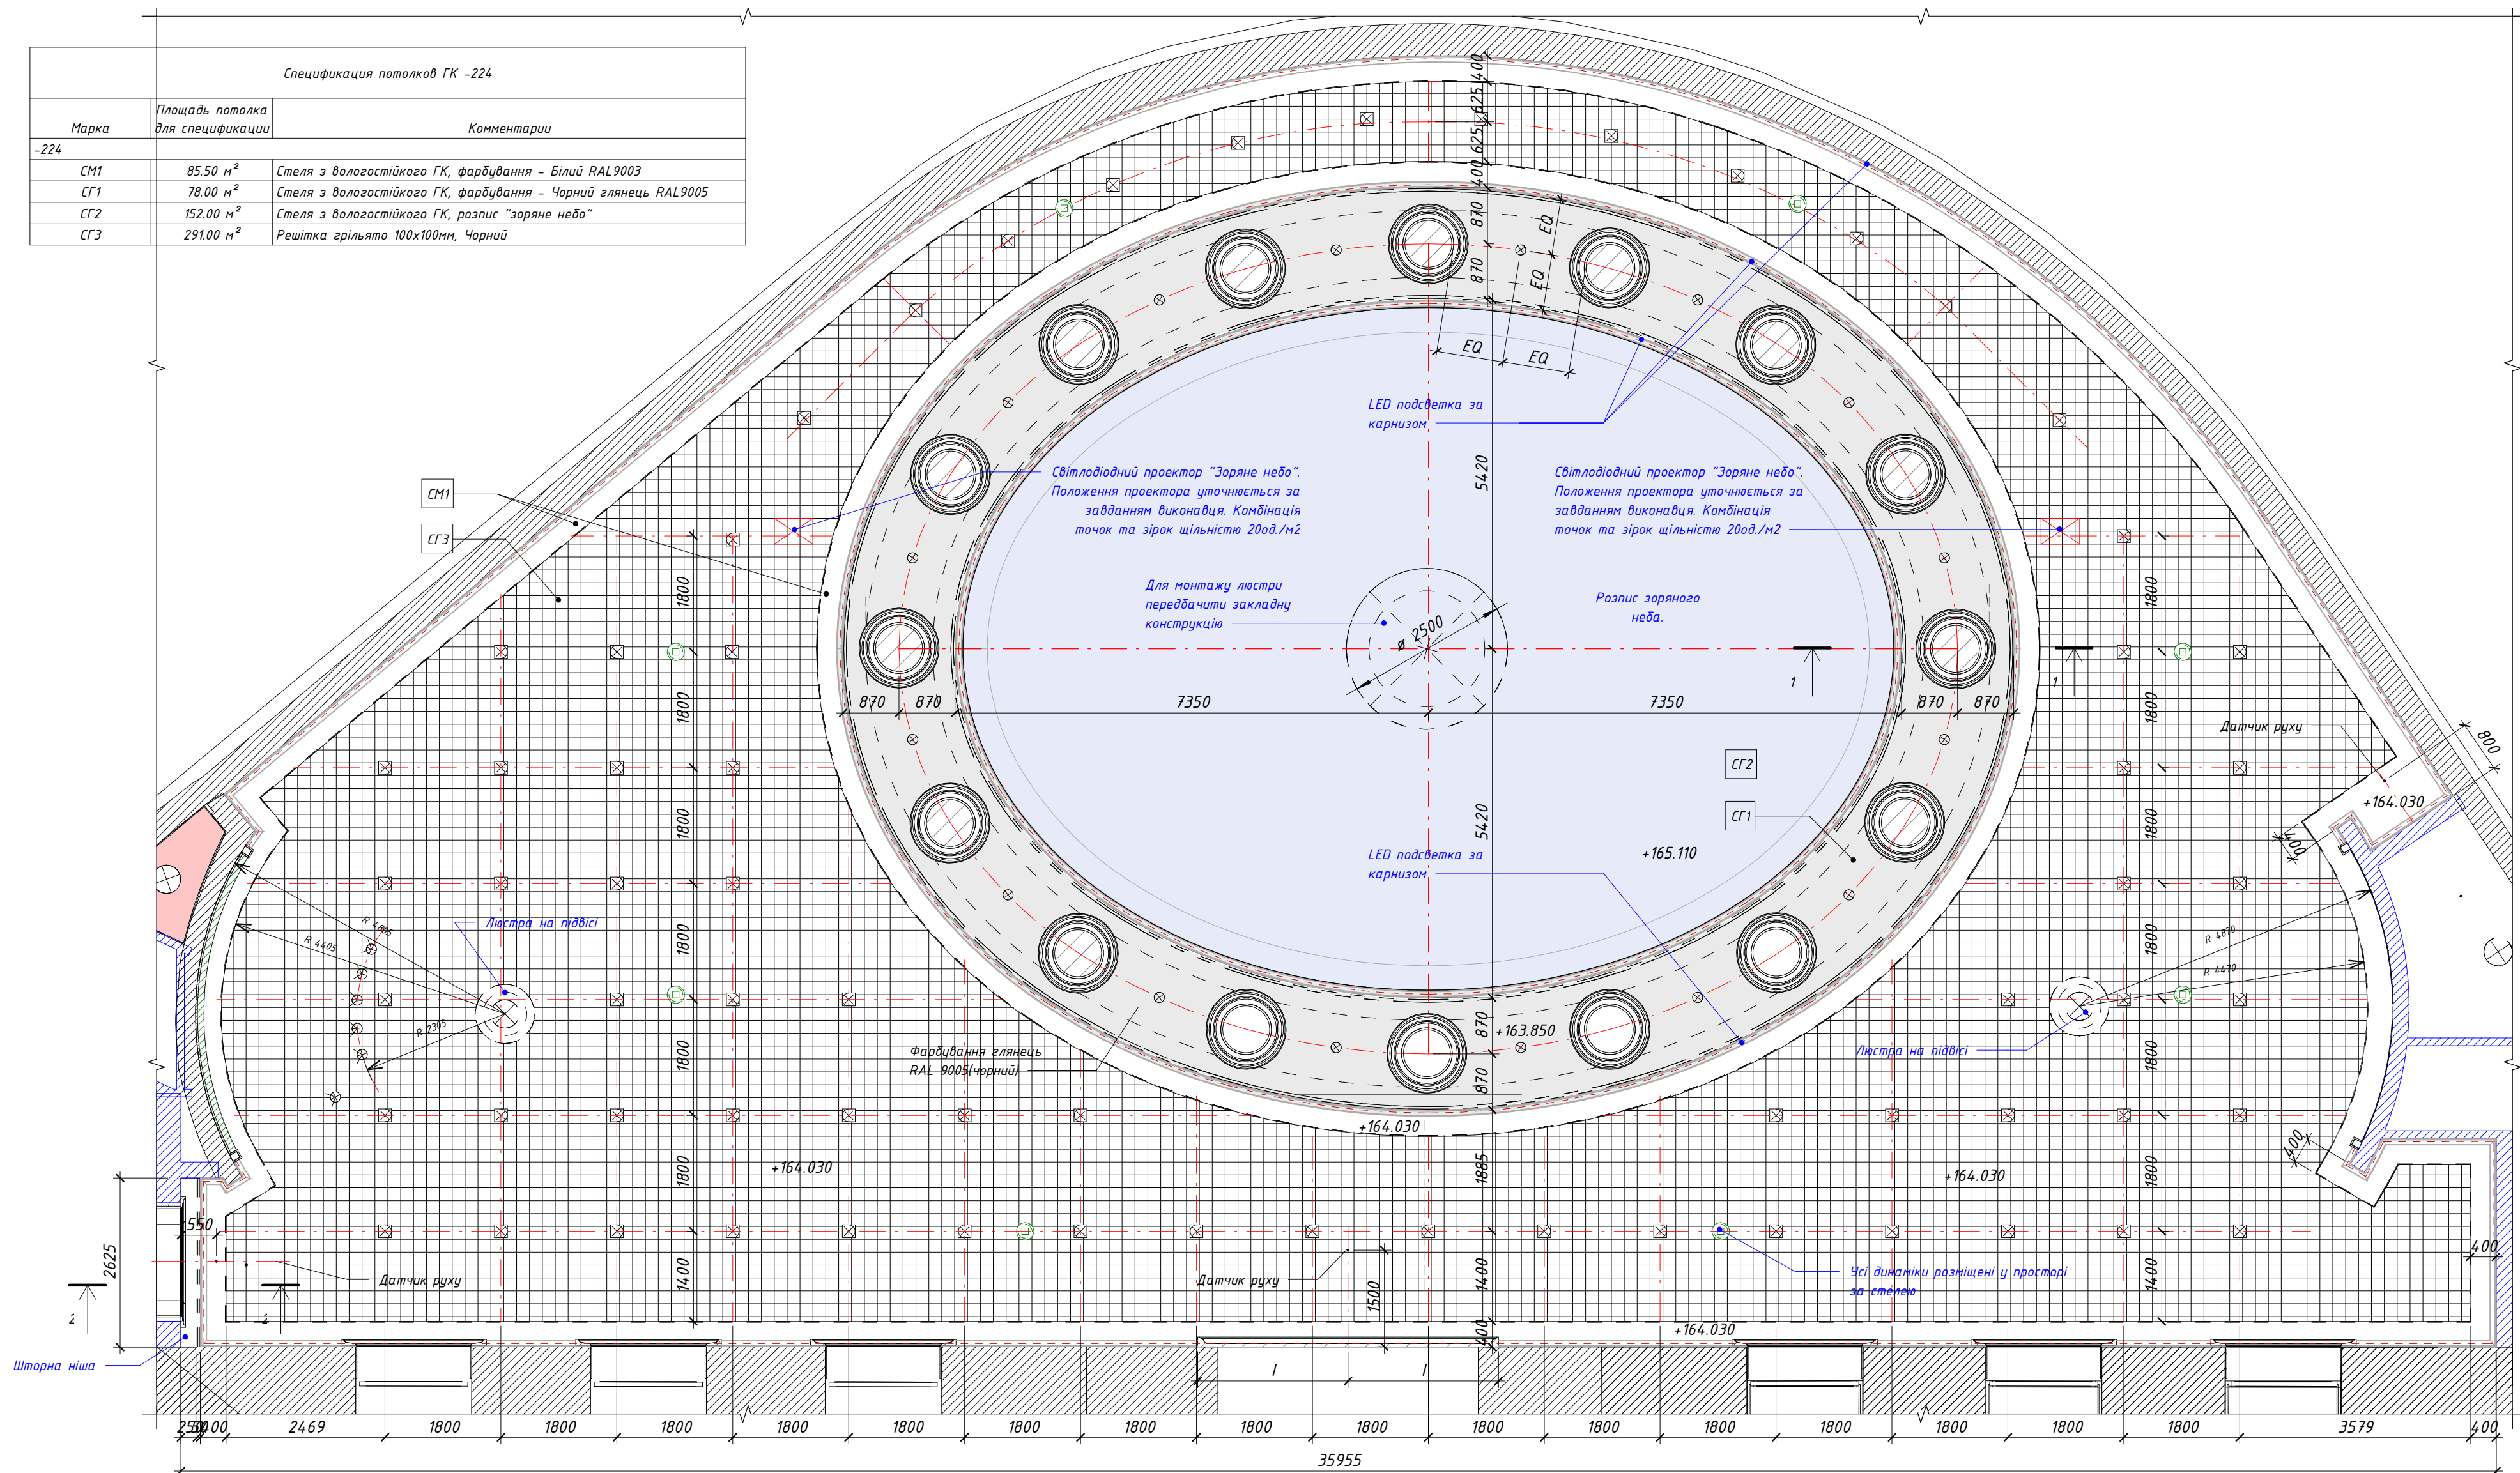

Розріз 1-1

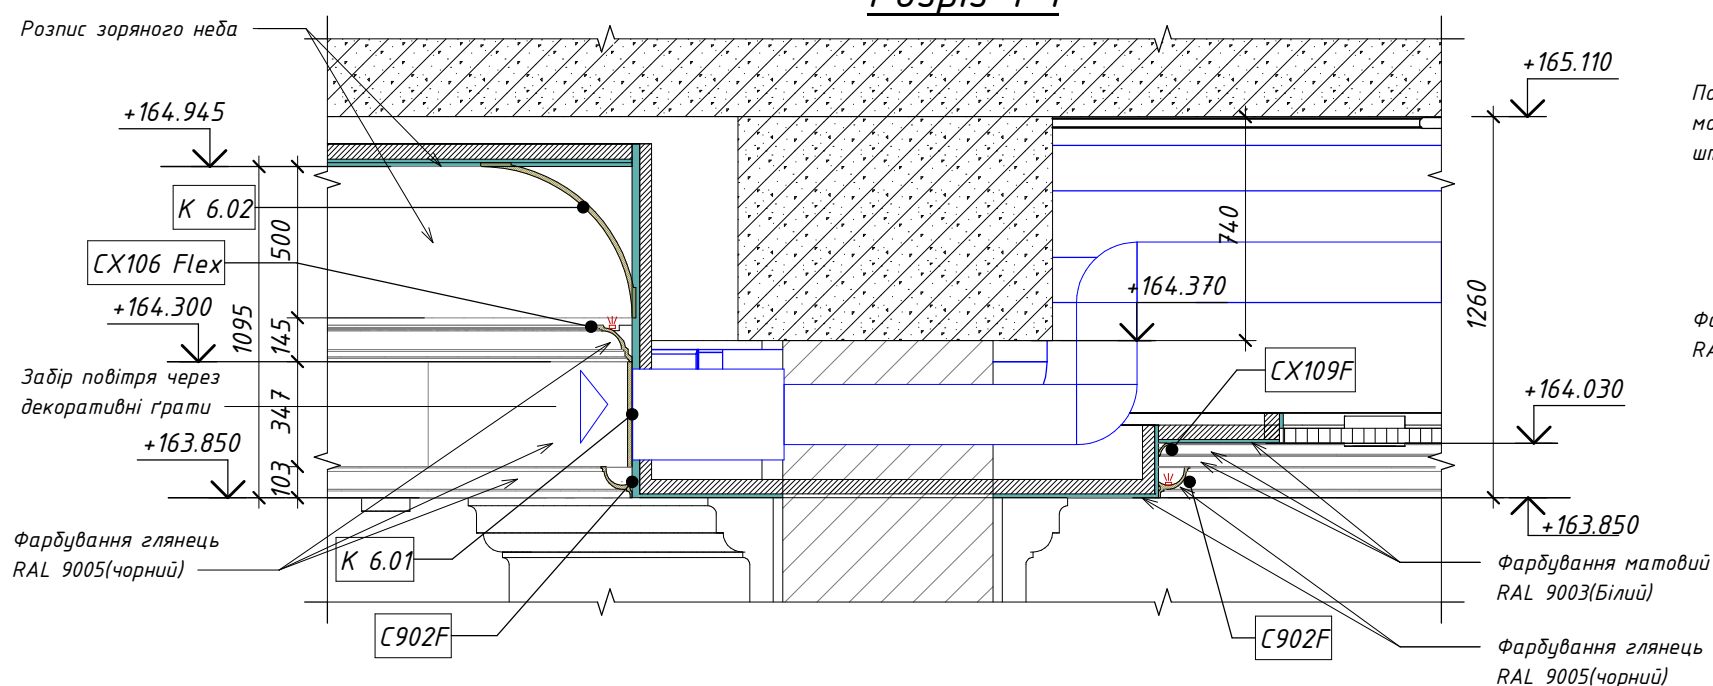

Розріз 2-2

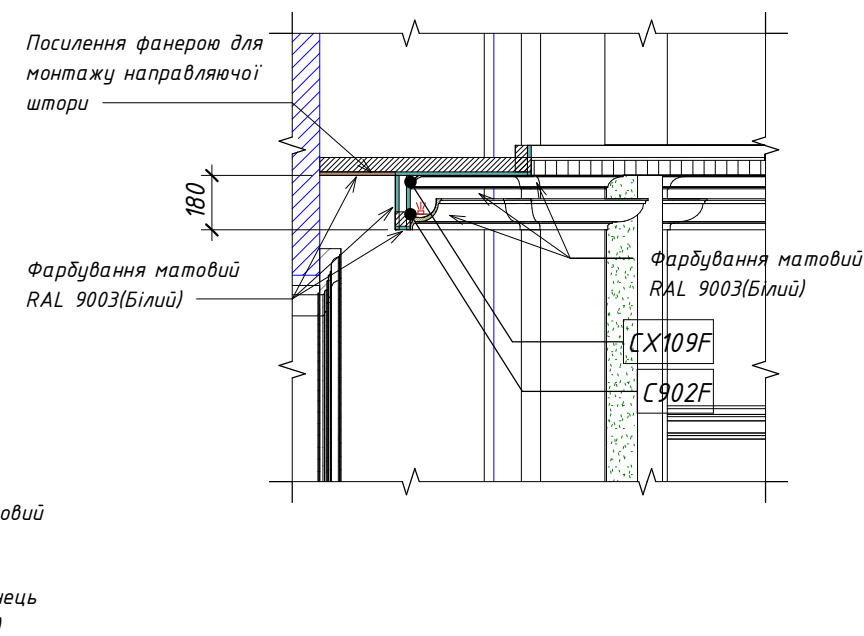

Умовні позначення:

- | | | | |
|---|------------------|---|----------------------|
|  | Динамік |  | Точковий світильник |
|  | Датчик газований |  | Люстра |
|  | Датчик пожежний |  | Вентиляційна решітка |
|  | Анемостат |  | Датчик руху |

Примітка:

1. Відмітка стелі вказана від низу плити перекриття
2. Специфікації виробів з гіпсу і типові деталі стелі див. окремий комплект ZML.CP.0
3. * – розміри узгодити по місцю
4. Отвори для вбудованих світильників і обладнання виконати відповідно до інструкції виробника
5. Зразки оздоблювальних матеріалів узгодити з замовником

					ZML.EL.-224-28	
					Поверх -2. Приміщення -224. План стелі з гіпсовими елементами	Арк.
						28
Зм.	Арк.	№ док.	Підпис	Дата		