


Стеля

СЗ-224 – вбудовані підлогові світильники
LED1 – підсвітка ніш, відповідно до технології

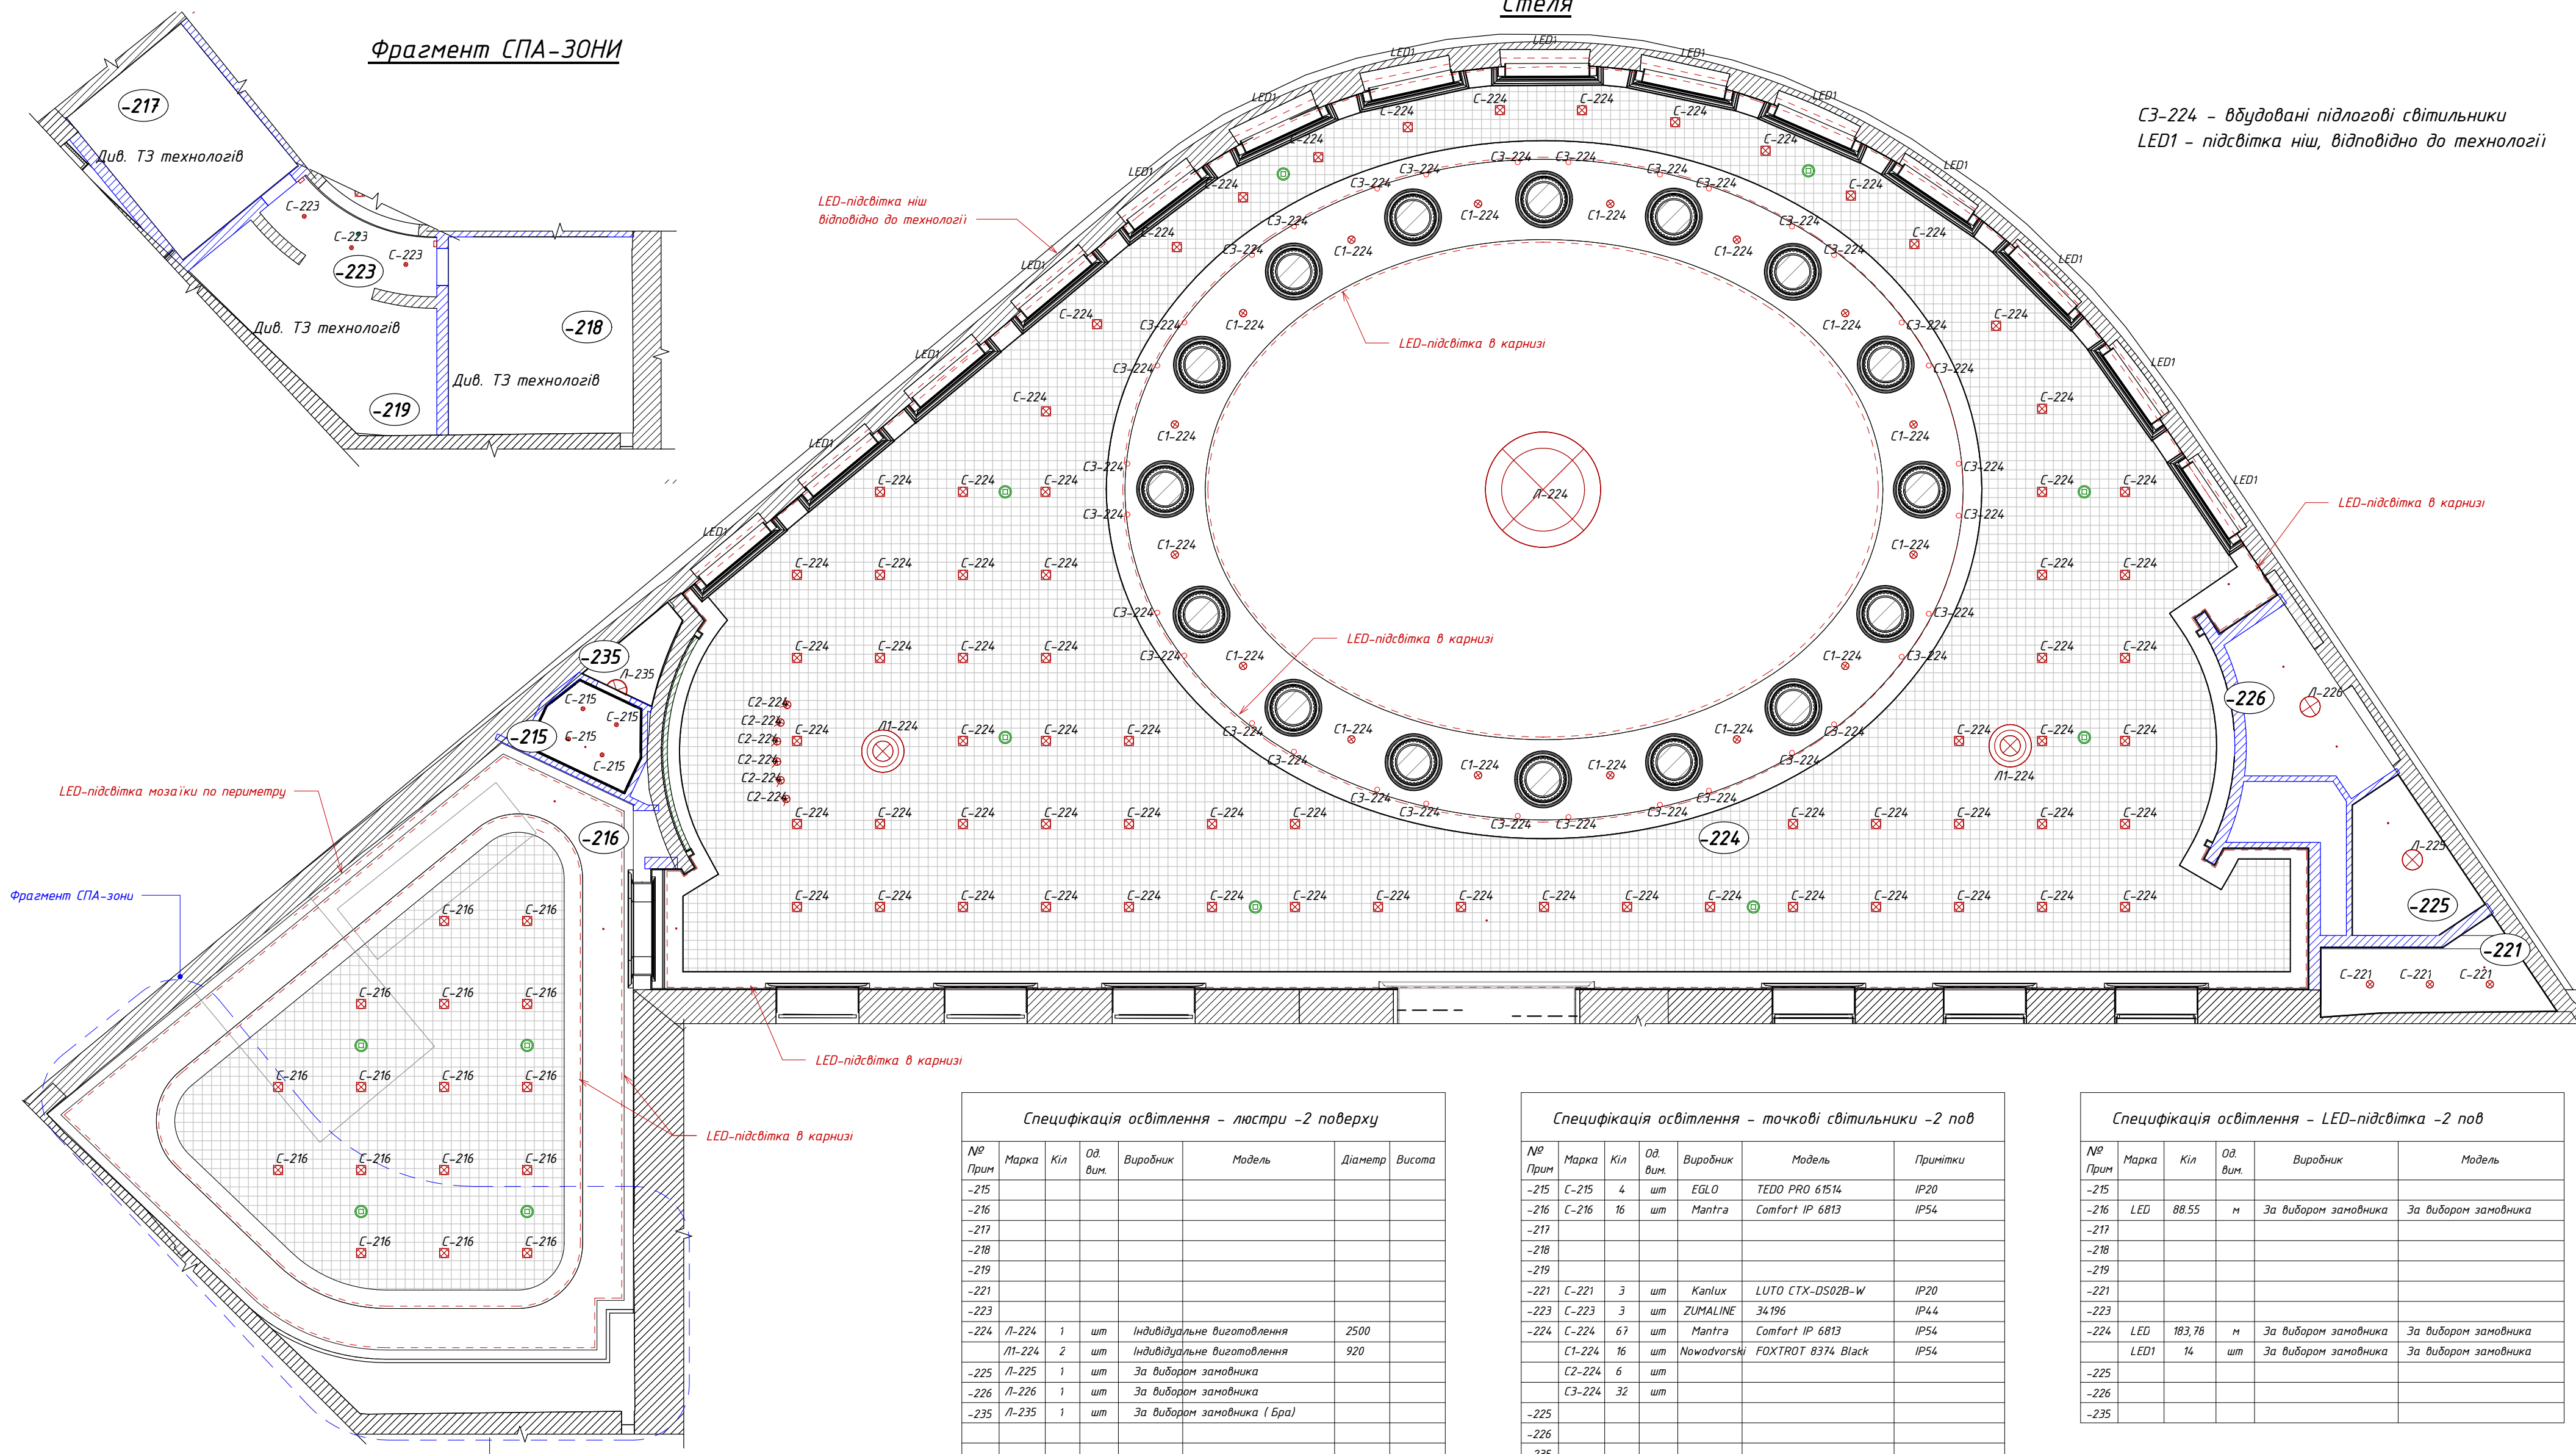

№	Назва	Площа
-201	Спортзал	100 м ²
-202	Спа зона	86 м ²
-203	С/В	11 м ²
-204	Роздягальня	10 м ²
-207	Хол	10 м ²
-208	С/В	5 м ²
-209	С/В	5 м ²
-211	Роздягальня	13 м ²
-214	Хол	116 м ²
-215	С/В	4 м ²
-216	Спа зона	58 м ²
-217	Сауна	14 м ²
-218	Хамам	17 м ²

№	Назва	Площа
-219	Обдільне відро	5 м ²
-220	Душева	3 м ²
-221	Технічне приміщення	7 м ²
-222	Технічне приміщення	8 м ²
-223	Переводник	6 м ²
-224	Приміщення басейну СПА	416 м ²
-225	Кладово	7 м ²
-226	Кухня	12 м ²
-232	Льодогенератор	5 м ²
-235	Технічне приміщення	2 м ²
-236	Технічне приміщення	19 м ²
-237	Поміщення фекального насоса	3 м ²

Специфікація освітлення - динаміка -2 пов					
№ Прим	Тип	Кіл	Од. вим.	Виробник	Модель
-215					
-216	Динамік	4	шт	Audac (Бельгія)	CIRA824/W
-217					
-218					
-219					
-221					
-223					
-224	Динамік	8	шт	Audac (Бельгія)	CIRA824/W
-225					
-226					
-235					

Специфікація освітлення – люстри – 2 поверху							
№ Прим	Марка	Кіл	Од. вим.	Виробник	Модель	Діаметр	Висота
-215							
-216							
-217							
-218							
-219							
-221							
-223							
-224	Л-224	1	шт	Індивідуальне виготовлення		2500	
	Л1-224	2	шт	Індивідуальне виготовлення		920	
-225	Л-225	1	шт	За вибором замовника			
-226	Л-226	1	шт	За вибором замовника			
-235	Л-235	1	шт	За вибором замовника (Бра)			

Специфікація освітлення - точкові світильники -2 пов						
№ Прим	Марка	Кіл	Од. вим.	Виробник	Модель	Примітки
-215	C-215	4	шт	EGLO	TEDO PRO 61514	IP20
-216	C-216	16	шт	Mantra	Comfort IP 6813	IP54
-217						
-218						
-219						
-221	C-221	3	шт	Karlux	LUTO CTX-DS02B-W	IP20
-223	C-223	3	шт	ZUMALINE	34196	IP44
-224	C-224	67	шт	Mantra	Comfort IP 6813	IP54
	C1-224	16	шт	Nowodvorski	FOXTROT 8374 Black	IP54
	C2-224	6	шт			
	C3-224	32	шт			
-225						
-226						
-235						

№ Прим	Марка	Кіл	Од. вим.	Виробник	Модель
-215					
-216	LED	88,55	м	За вибором замовника	За вибором замовника
-217					
-218					
-219					
-221					
-223					
-224	LED	183,76	м	За вибором замовника	За вибором замовника
	LED1	14	шт	За вибором замовника	За вибором замовника
-225					
-226					
-235					

					ZML.SP.C.-2.-02	
					Поверх -2. Маркувальний план освітлення стелі. СПА-зона	Арк.
Зм.	Арк.	№ док.	Підпис	Дата		02