Планограма А -2108
Адреса: Київська обл., м. Київ,
Виділена потужність на магазин: 30 кВт

Специфікація приміщення	
$H_{стелі}$	3,0
$S_{торгова}$	136,11
$S_{підсобка}$	23,09
$S_{загальна}$	172,62

Торгове обладнання	
Назва	Кількість
Ст._Кут_100 (модерн)	2
Ст. 60_50 (модерн)	7
Ст. 60_30 (модерн)	9
Ст._100_30 (модерн)	29
Ст._100_50 (модерн)	36
	83
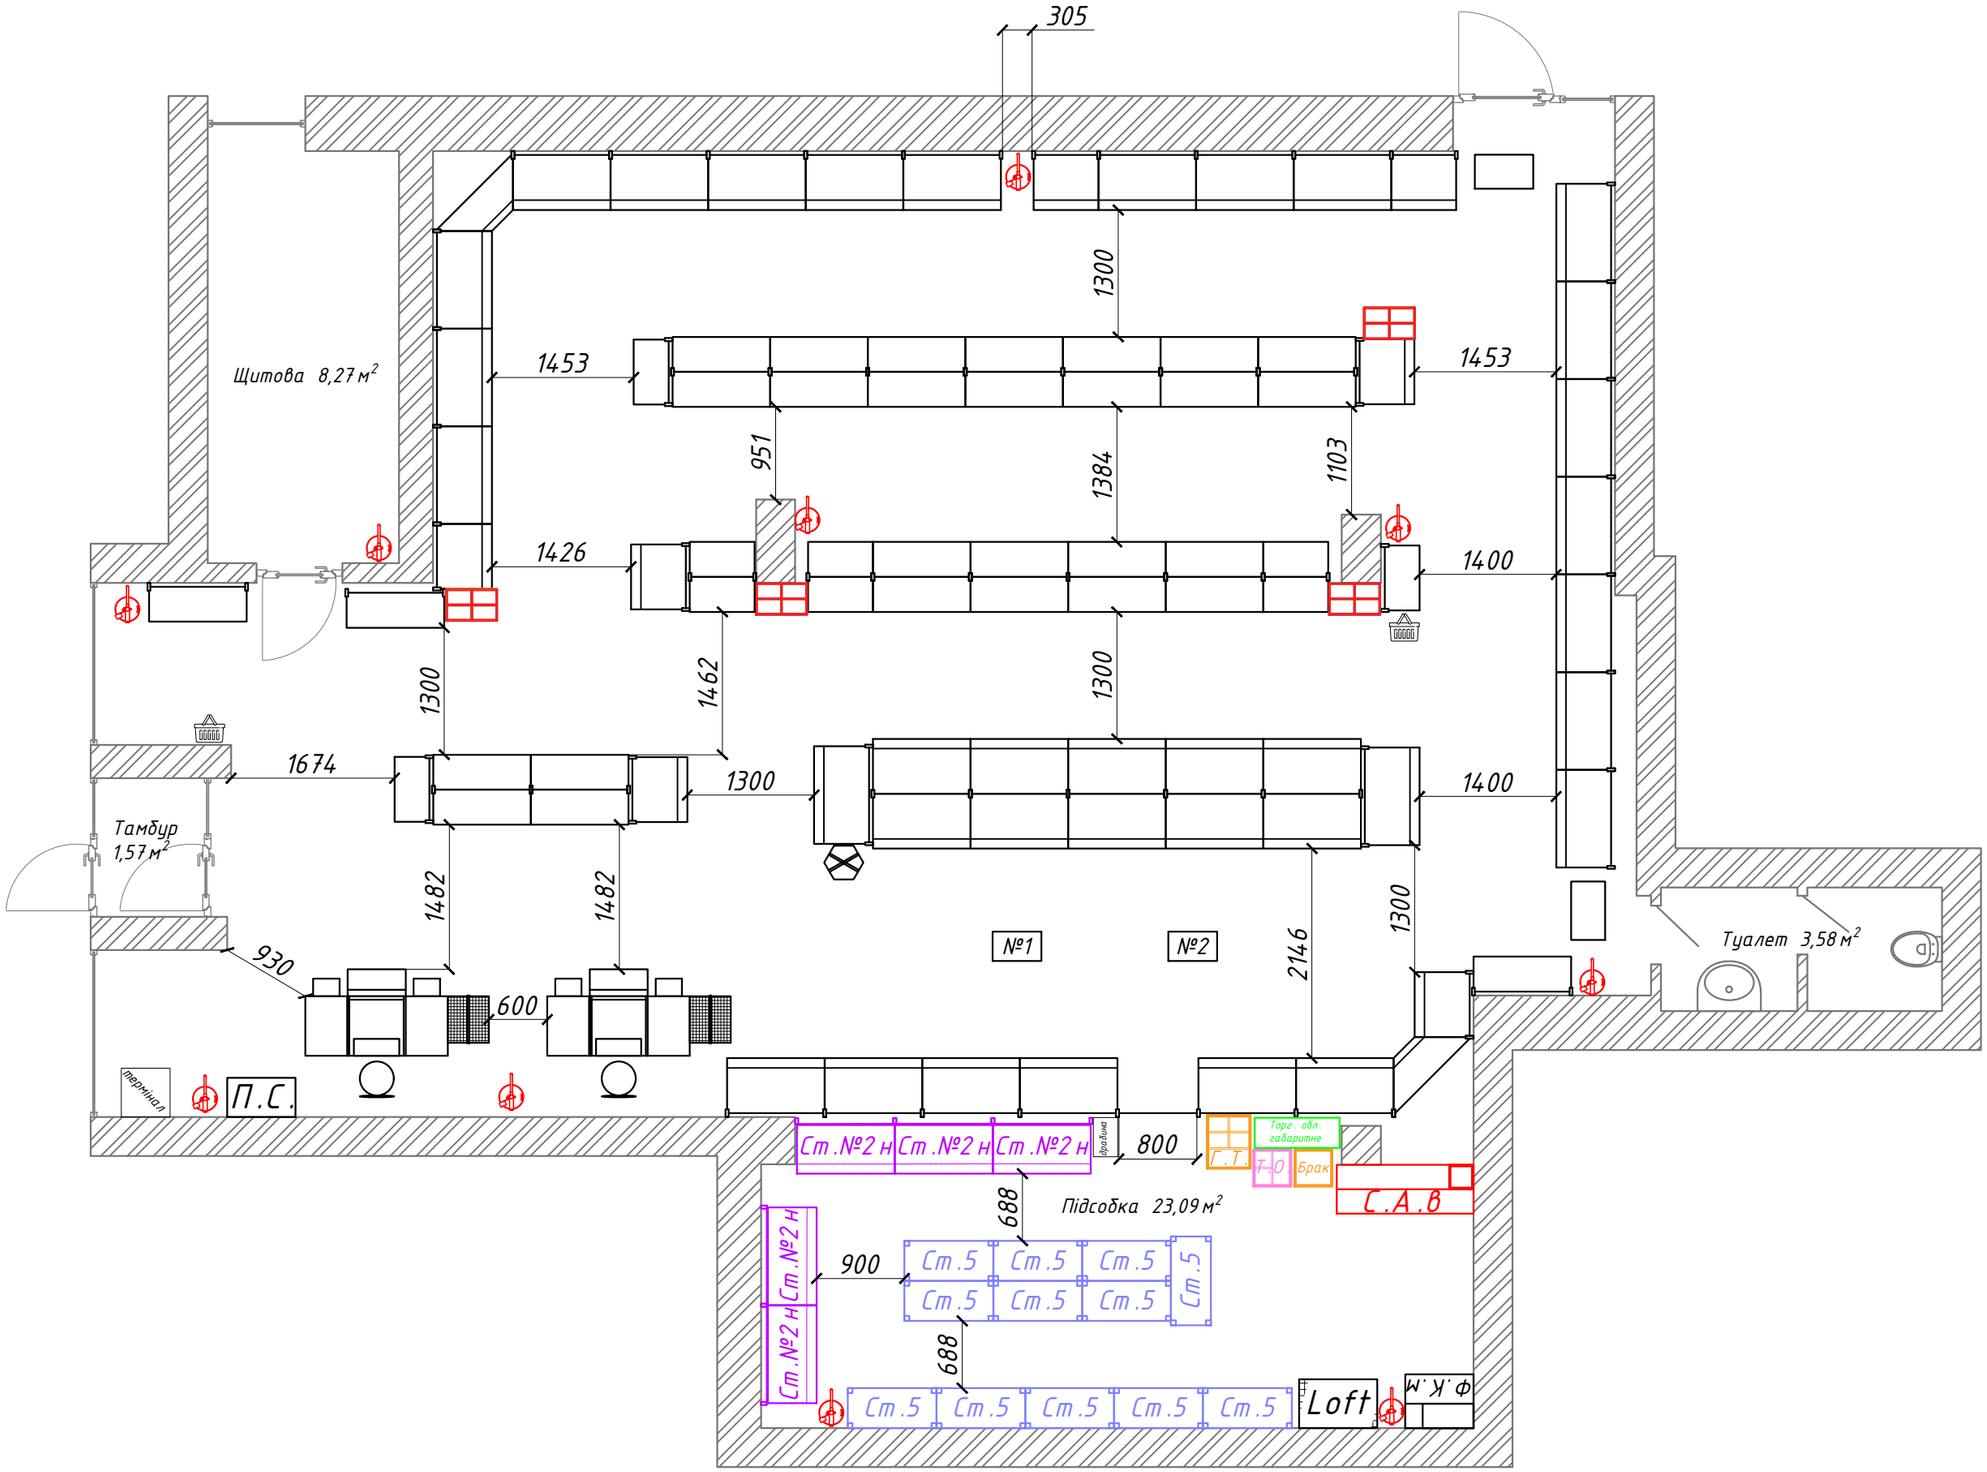
Умовні позначення:
П.С. - пакувальний стіл
К.С. - камери схову
С.А. - стіл адміністратора
Loft - гардероб
Ф.К. - фуд-корт
Брак - ящик для браку
Т.О. - ящик для торгового обладнання
Т.О.Г. - ящик для габаритного торгового обладнання
Г.Т. - ящик для габаритного товару
Ст.5 - стелаж на 5 полиць
Ст. №2 н - стелаж металевий
С.П. - стіл для переміщень
Охорона - стіл для охоронця
- вогнегасник
- корзина покупця