


План фундаментів на позн. 0.000
(1 : 100)

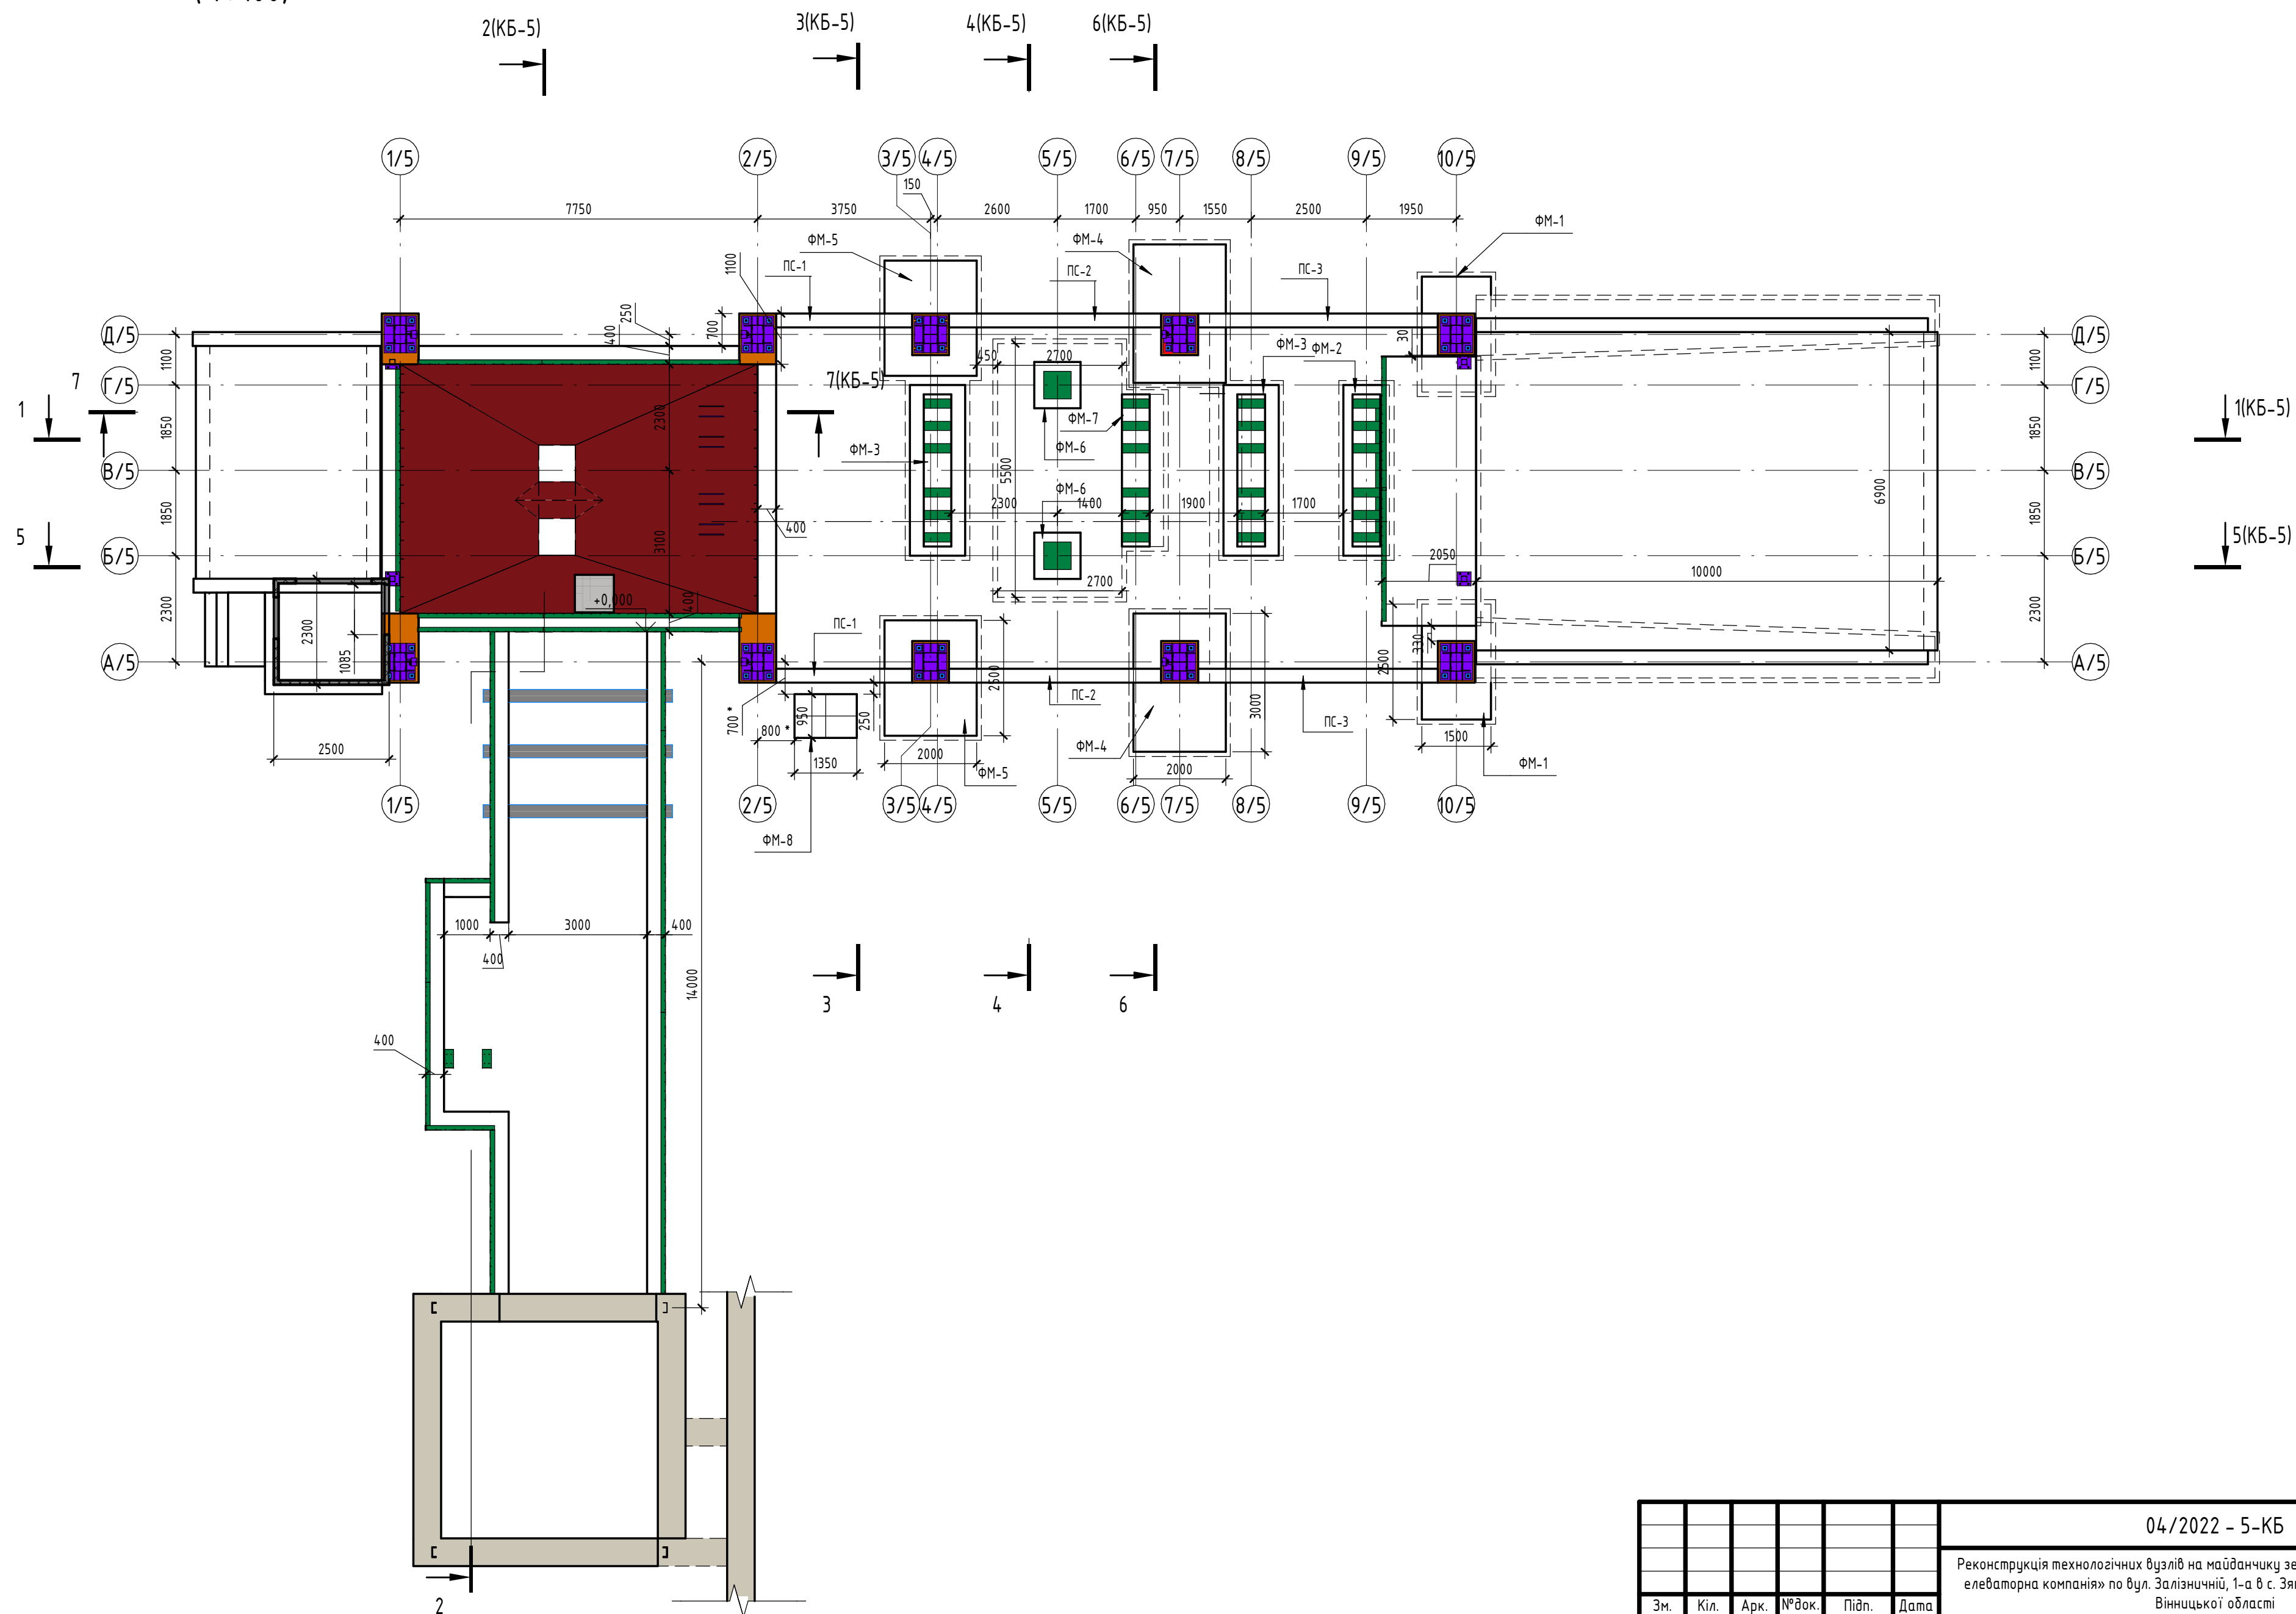

Зам. інв. №	
Підпис і дата	
Інв. № оригіні.	

04/2022 - 5-КБ					
Реконструкція технологічних вузлів на майданчику зерноскладу ТОВ «Українська елеваторна компанія» по вул. Залізничній, 1-а в с. Зятківці Гайсинського району Вінницької області					
Зм.	Кіл.	Арк.	№ док.	Підп.	Дата
ГІП	Таран				
Виконав	Ропавка				
Перевірив	Таран				
Норм. Конт.	Корнета				
Вузол розвантаження автомобілів				Стадія	Аркуш
				РП	КБ-4
План фундаментів на позн. 0.000				ФОП Таран А.М.	