


Перв. прикл.
Стр. №

Изм. № дубл.
Взам. инв. №

Подпись и дата





Изм. № подл.

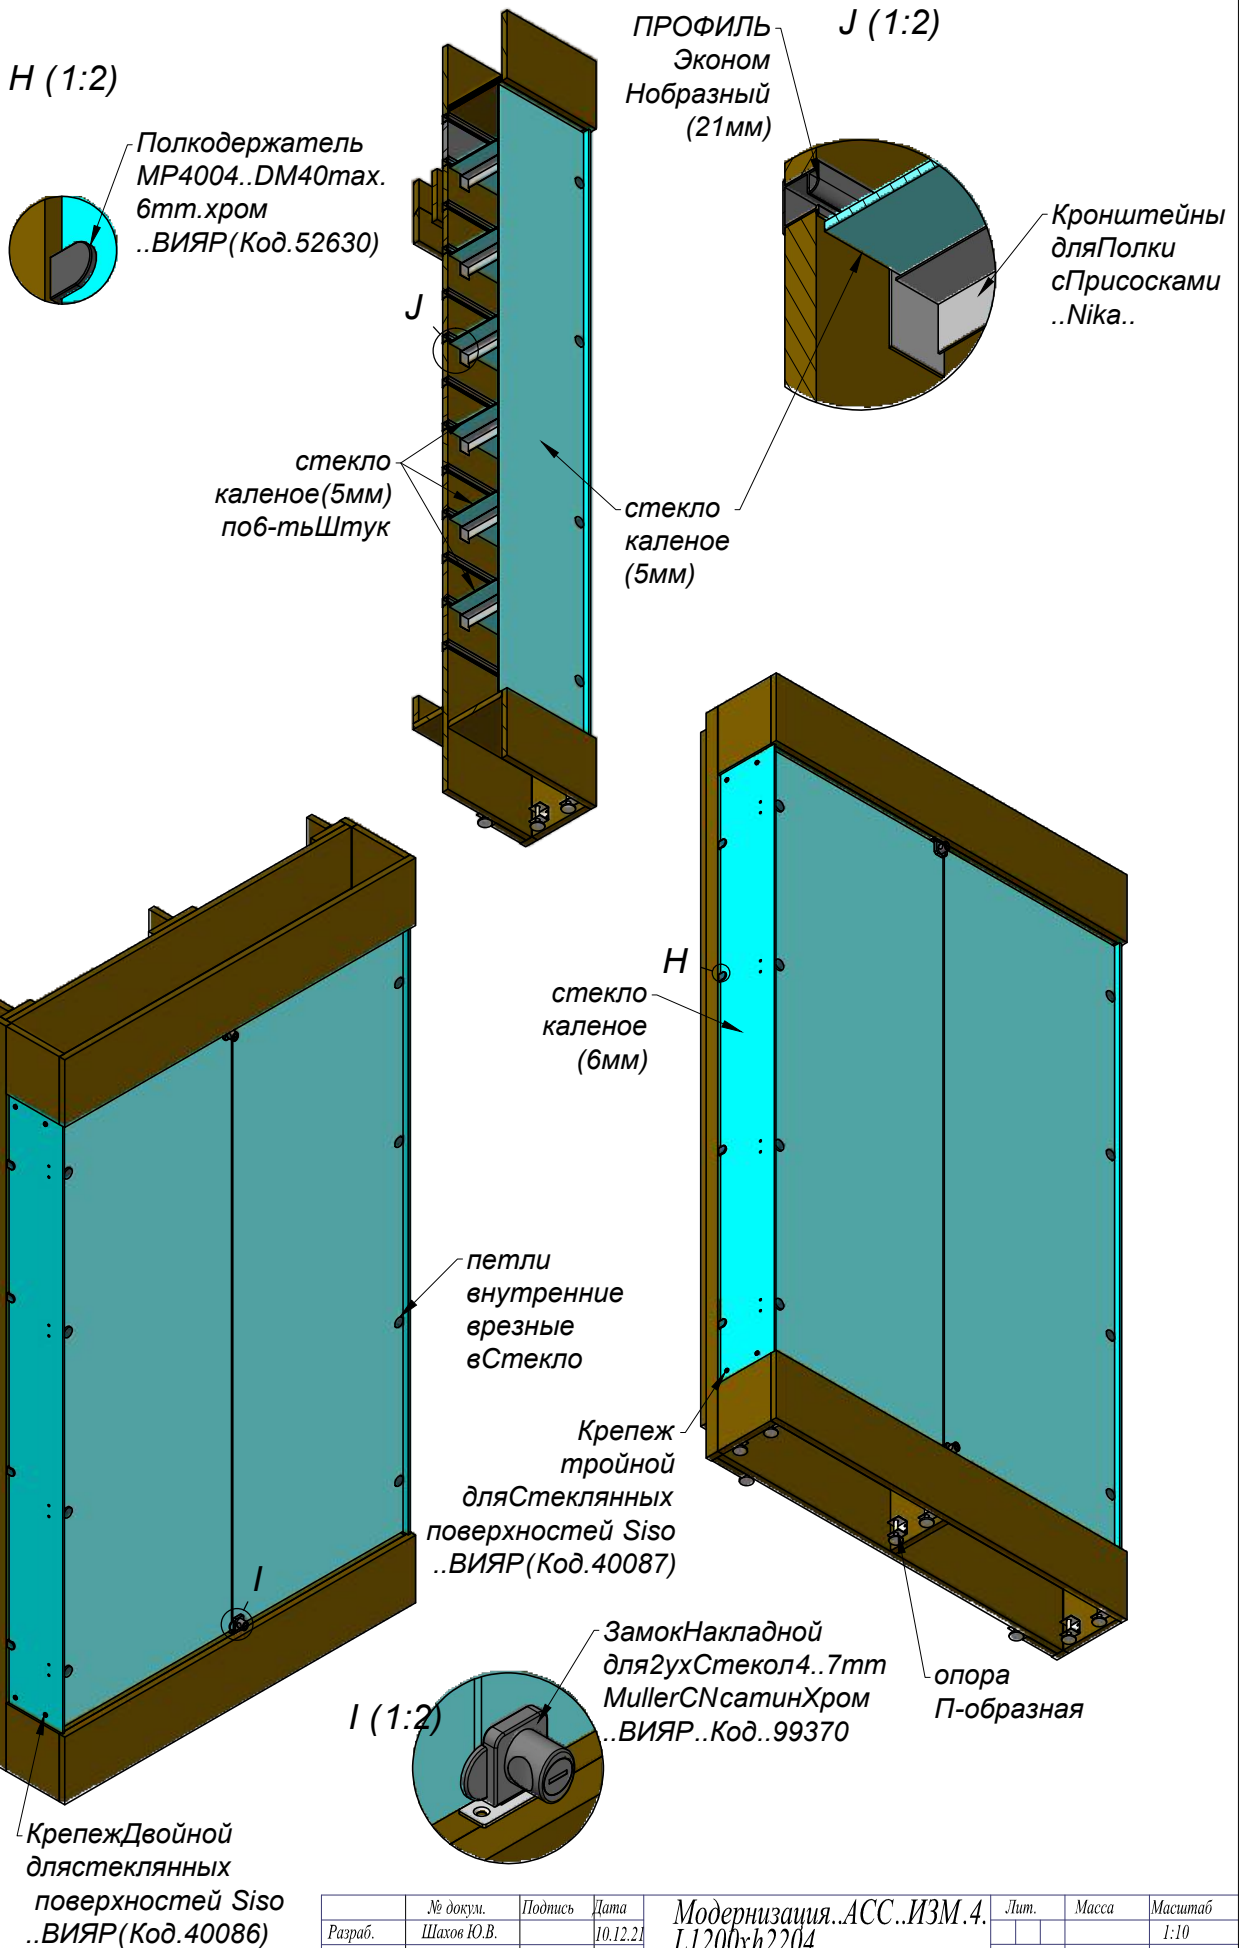



	№ докум.	Подпись	Дата	Модернизация...АСС..ИЗМ.4.	Лит.	Масса	Масштаб
Разраб.	Шахов Ю.В.		10.12.21	L1200xh2204			1:10
проект.						Лист	Листов

Перв. пррл.
Стр. №


Име. № подл.	Подпись и дата
Взкл. инв. №	Име. № дубл.
Подпись и дата	Подпись и дата

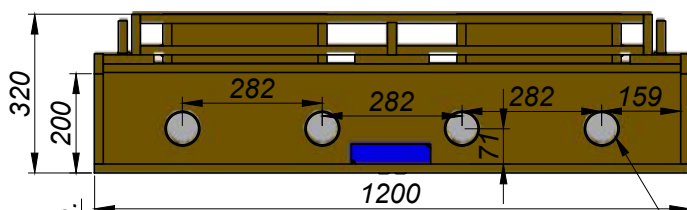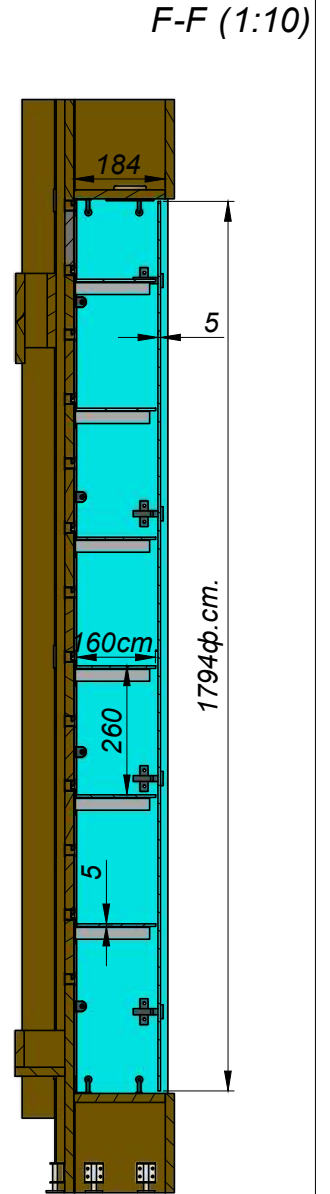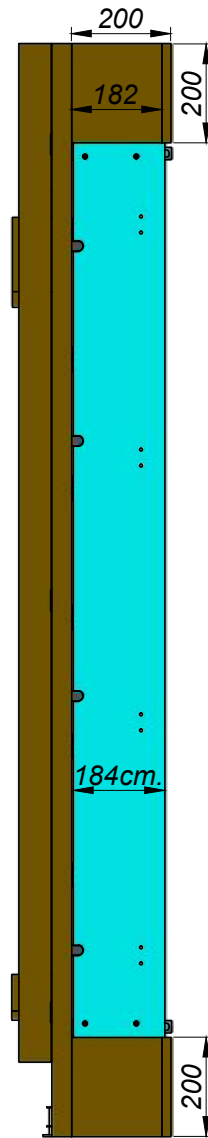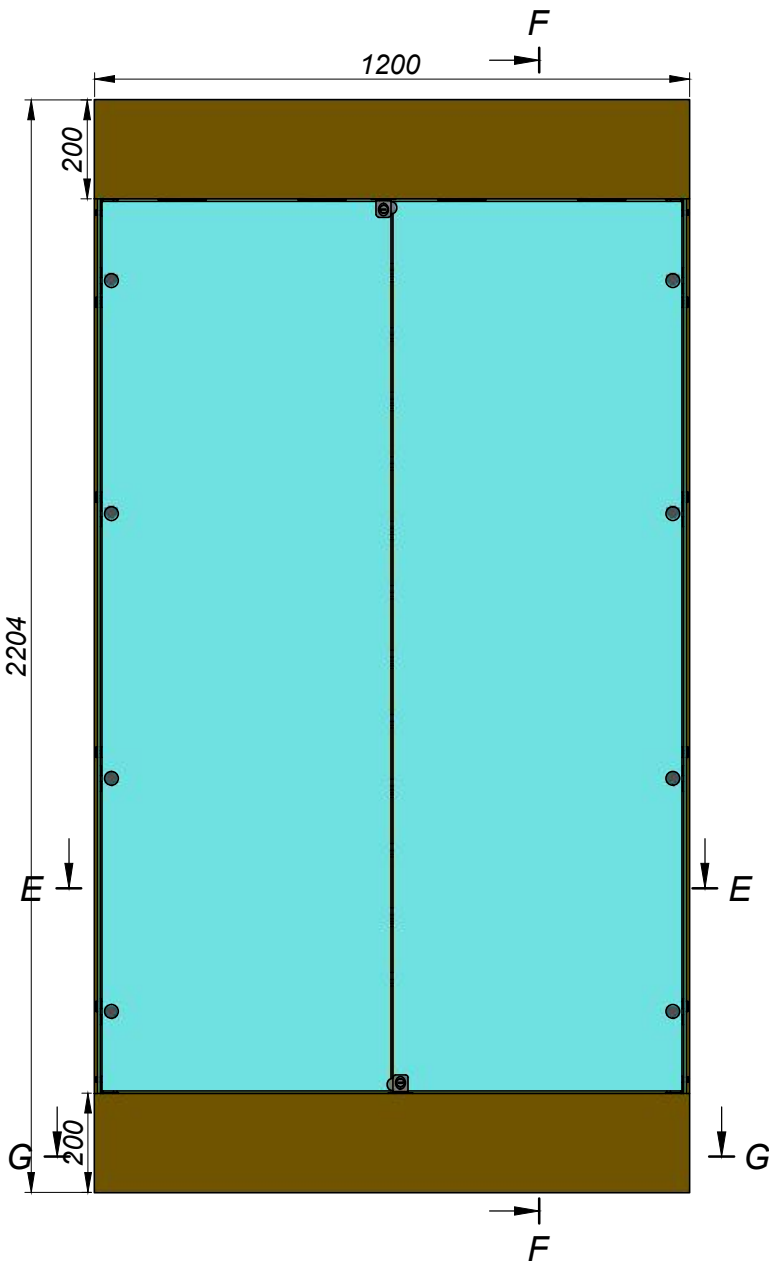


Врезной LED. Светильник
Точечный 5W270LM4500K

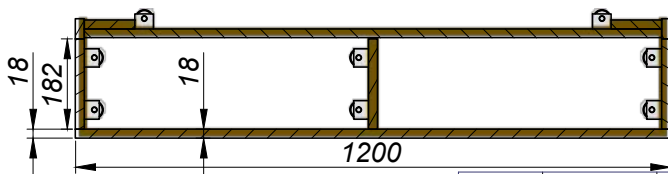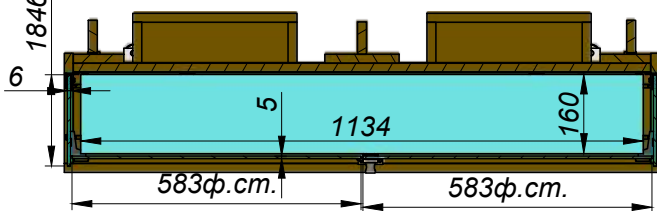


№ докум.	Подпись	Дата	Модернизация... АСС..ИЗМ. 4.	Лит.	Масса	Масштаб
Разраб. Шахов Ю.В.		10.12.21	L1200xh2204			1:10
Пров.					Лист	Листов

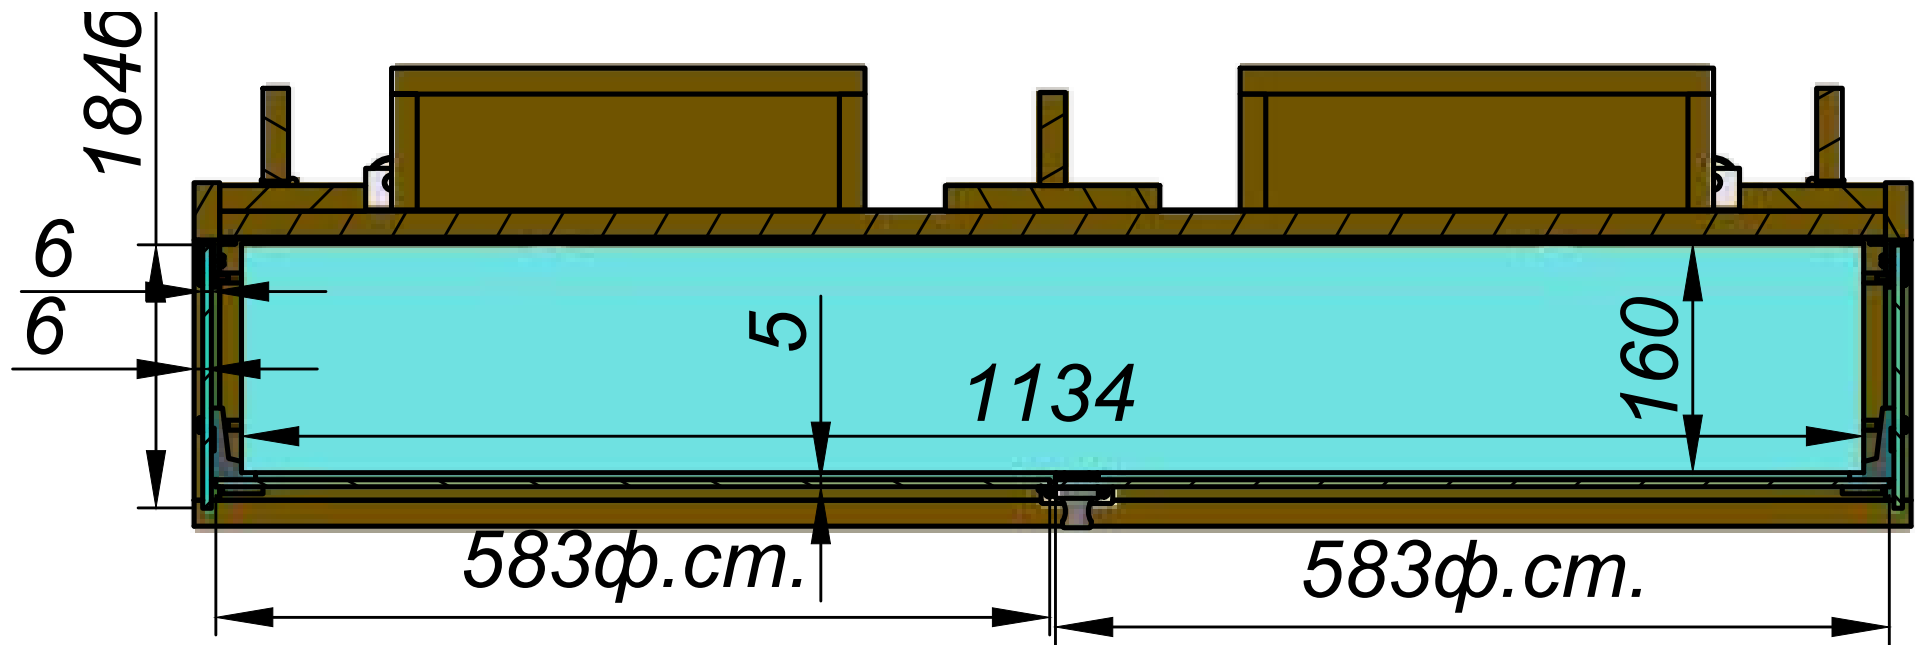

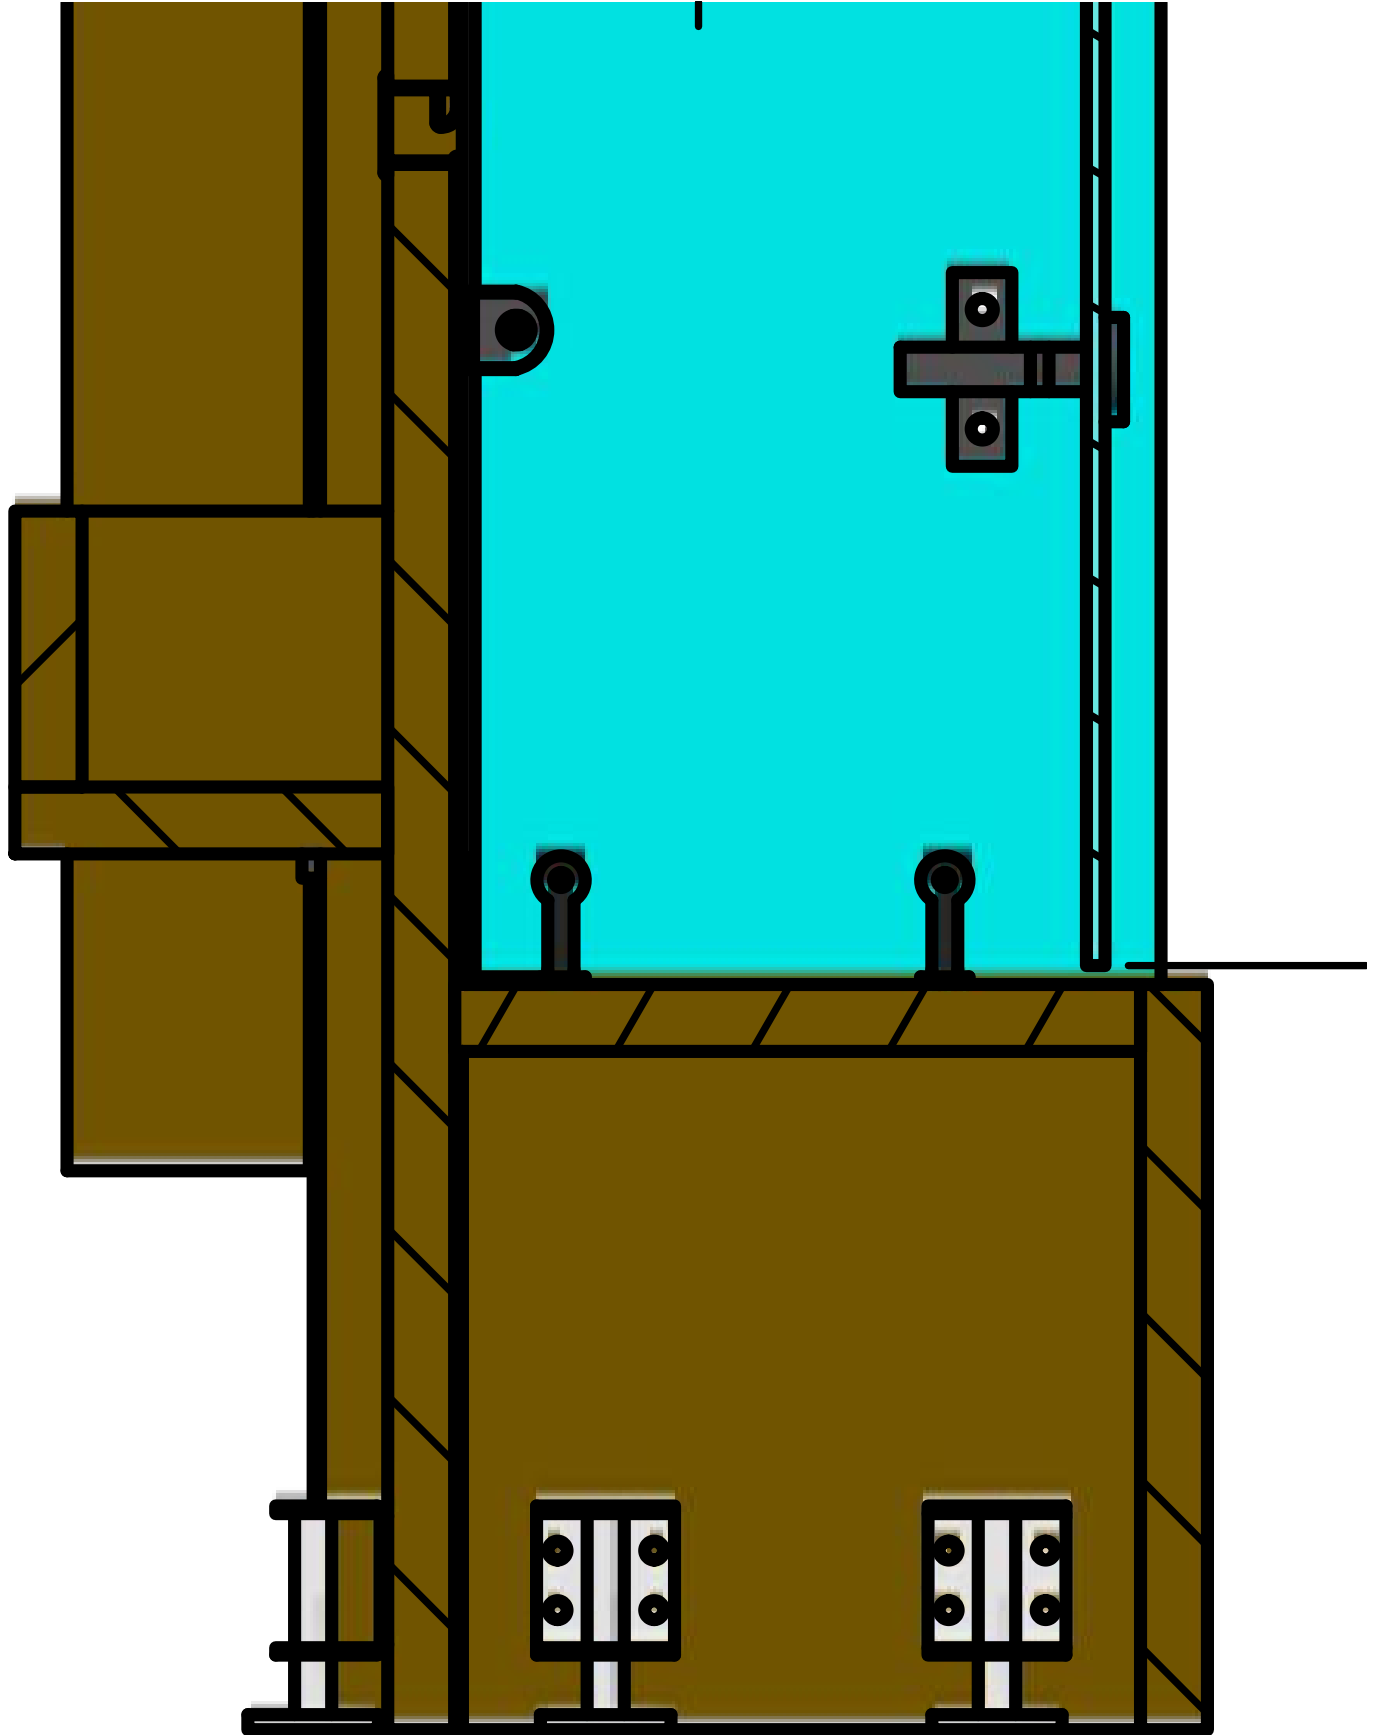

Стр. №	Перв. прил.
--------	-------------

Имя, № подл.	Взам. инв. №	Изм. № дубл.	Подпись и дата
--------------	--------------	--------------	----------------

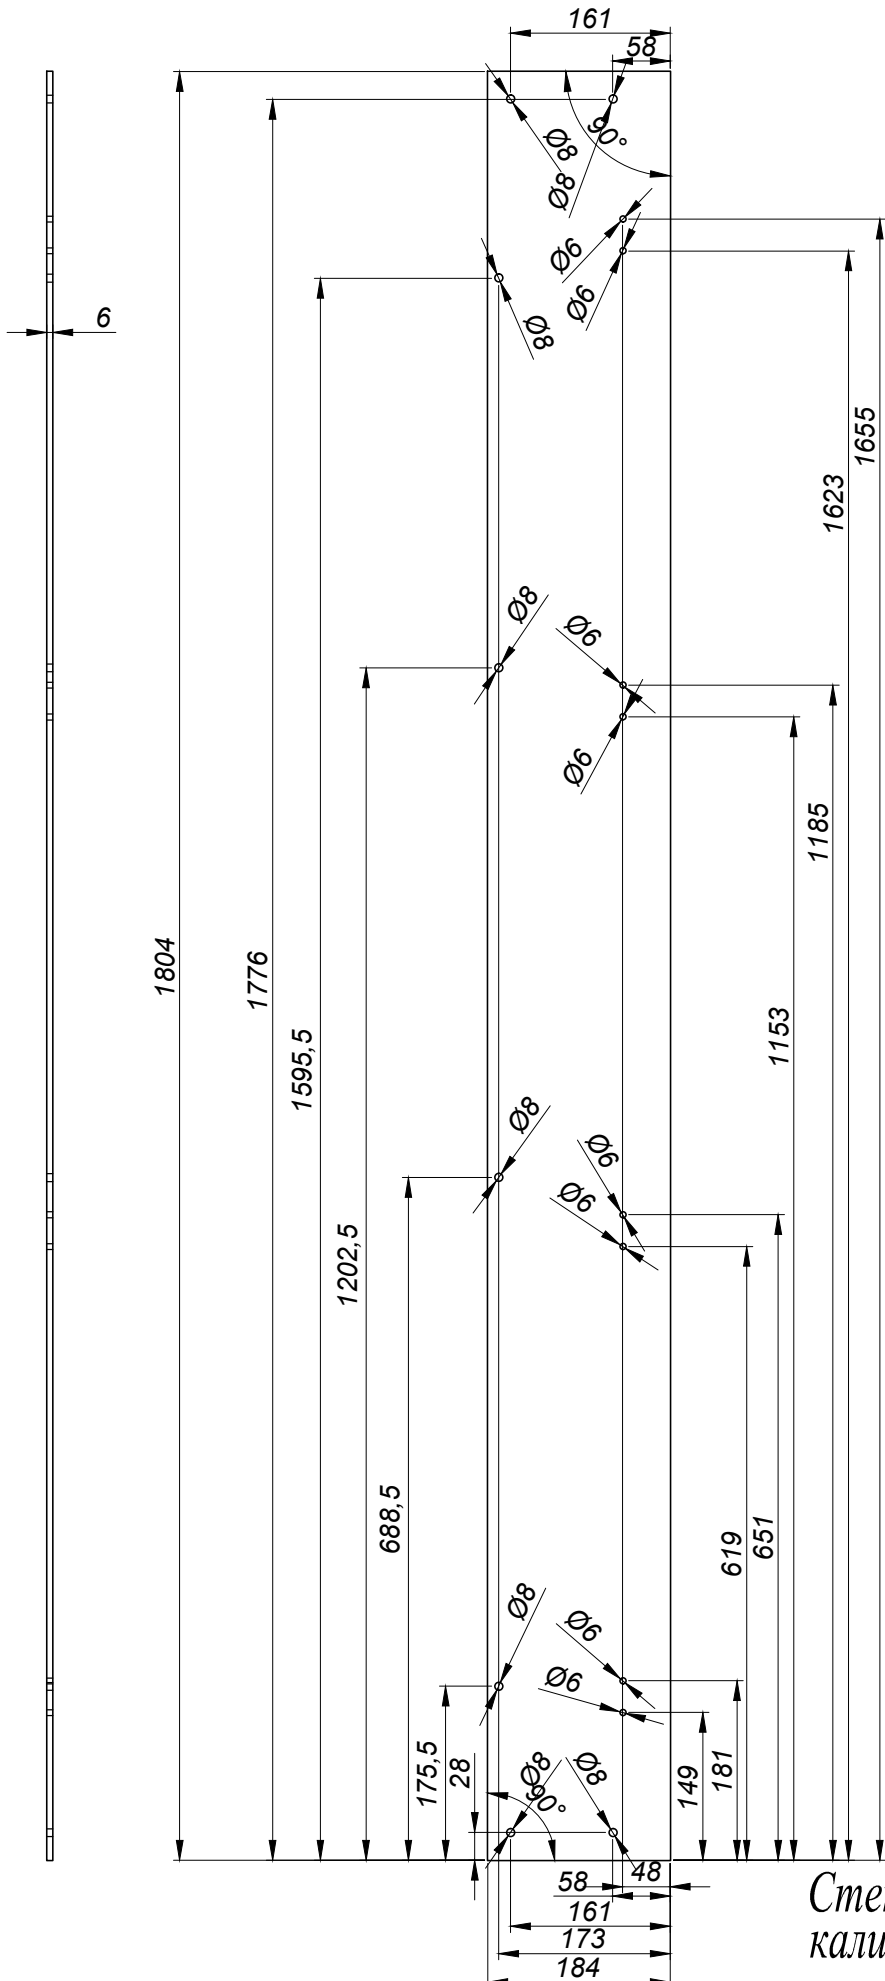


Стекло(бмм)
калить


Имя, № подл.	№ докум.	Подпись	Дата	Модернизация..АСС..ИЗМ.3. L600иL1200xh2204	Лит.	Масса	Масштаб
Разраб.	Шахов Ю.В.		29.11.21				1:10
Пров.						Лист	Листов

Стр. №	Перв. прил.
--------	-------------

Имя, № подл.	Взгл. или, №	Имя, № дубл.	Подпись и дата
--------------	--------------	--------------	----------------

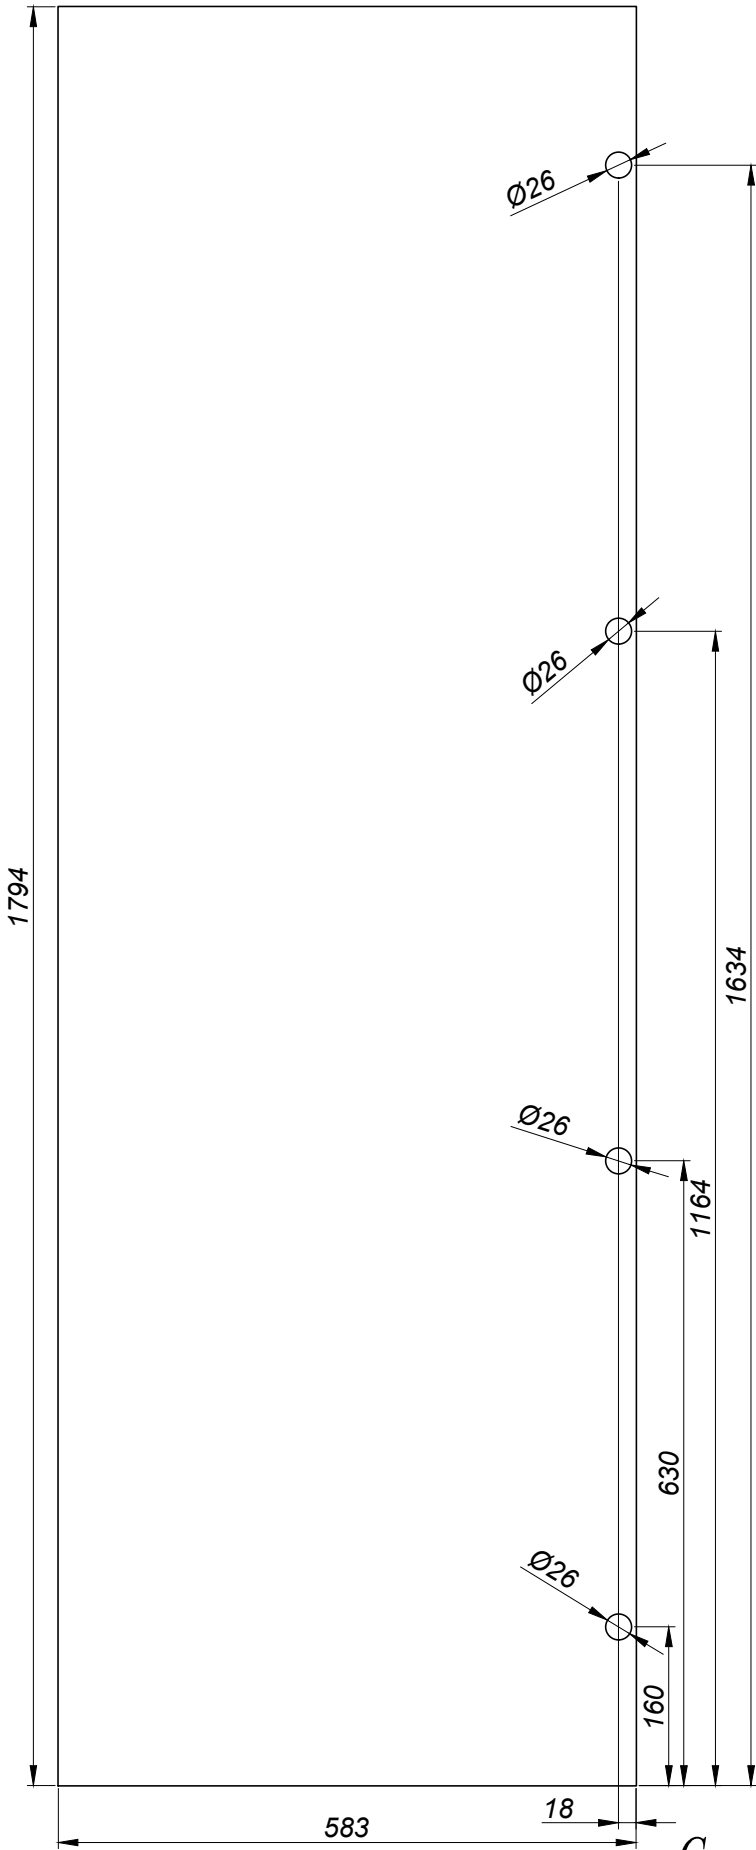

Стекло(5мм)
калитъ

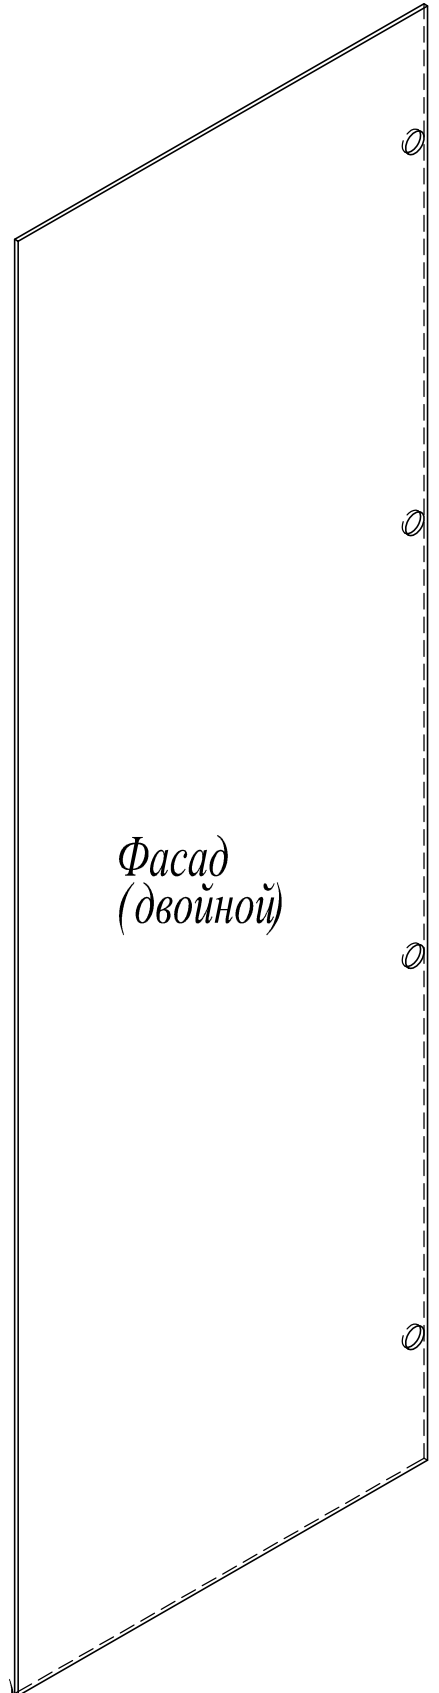

	№ докум.	Подпись	Дата	Модернизация...АСС..ИЗМ.3.	Лит.	Масса	Масштаб
Разраб.	Шахов Ю.В.		29.11.21	L1200xh2204			1:10
пров.						Лист	Листов

Черч. прым.

Справа. №




Падпіс і дата

Ліч. № дубл.

Взам. лис. №

Падпіс і дата

Ліч. № подл.

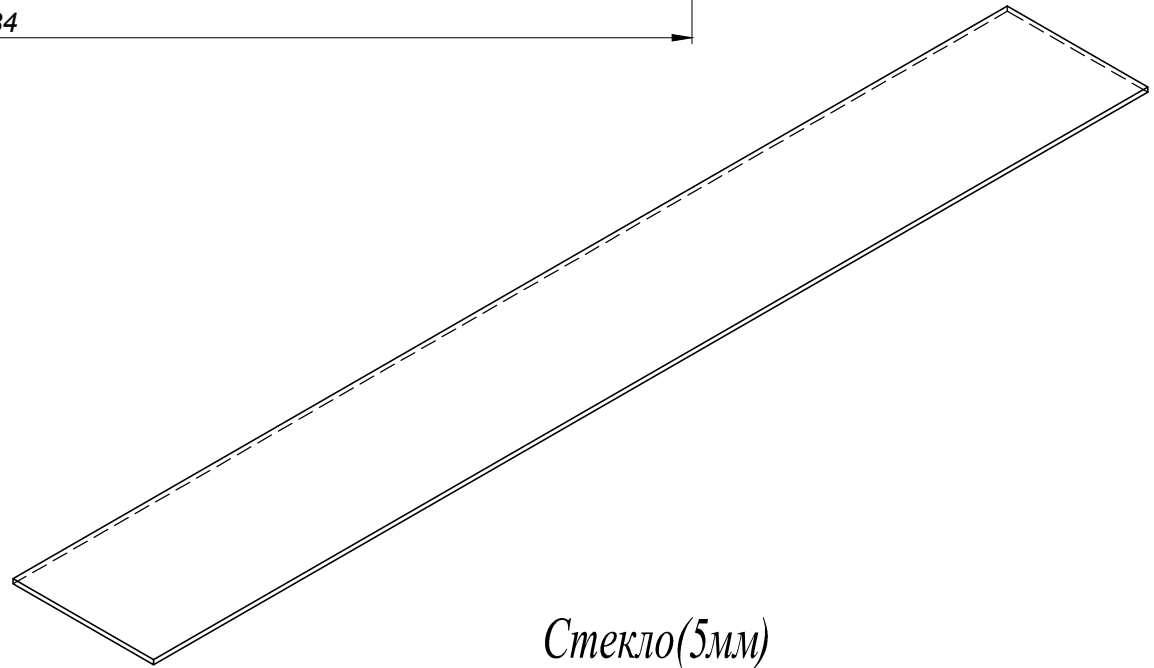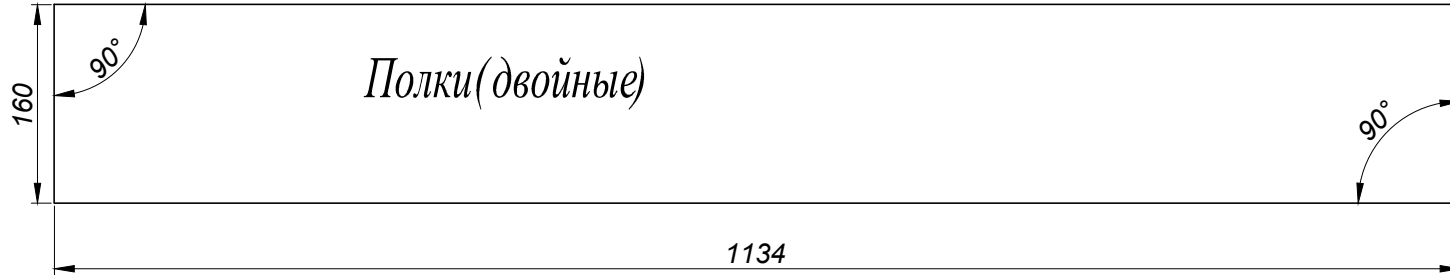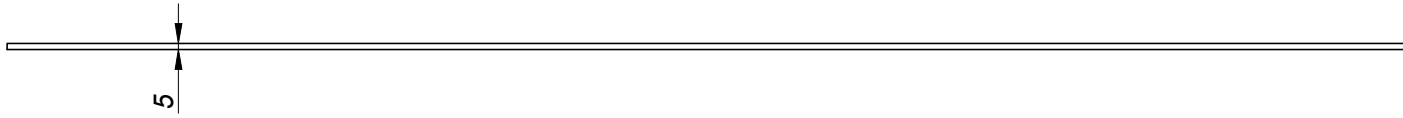

Стекло (5мм)
калить

	№ докум.	Подпись	Дата	Модернизация..АСС..ИЗМ.3.	Лист.	Масса	Масштаб
Разраб.	Шахов Ю.В.		29.11.21	L1200xh2204			
пров.						Лист	Листов