



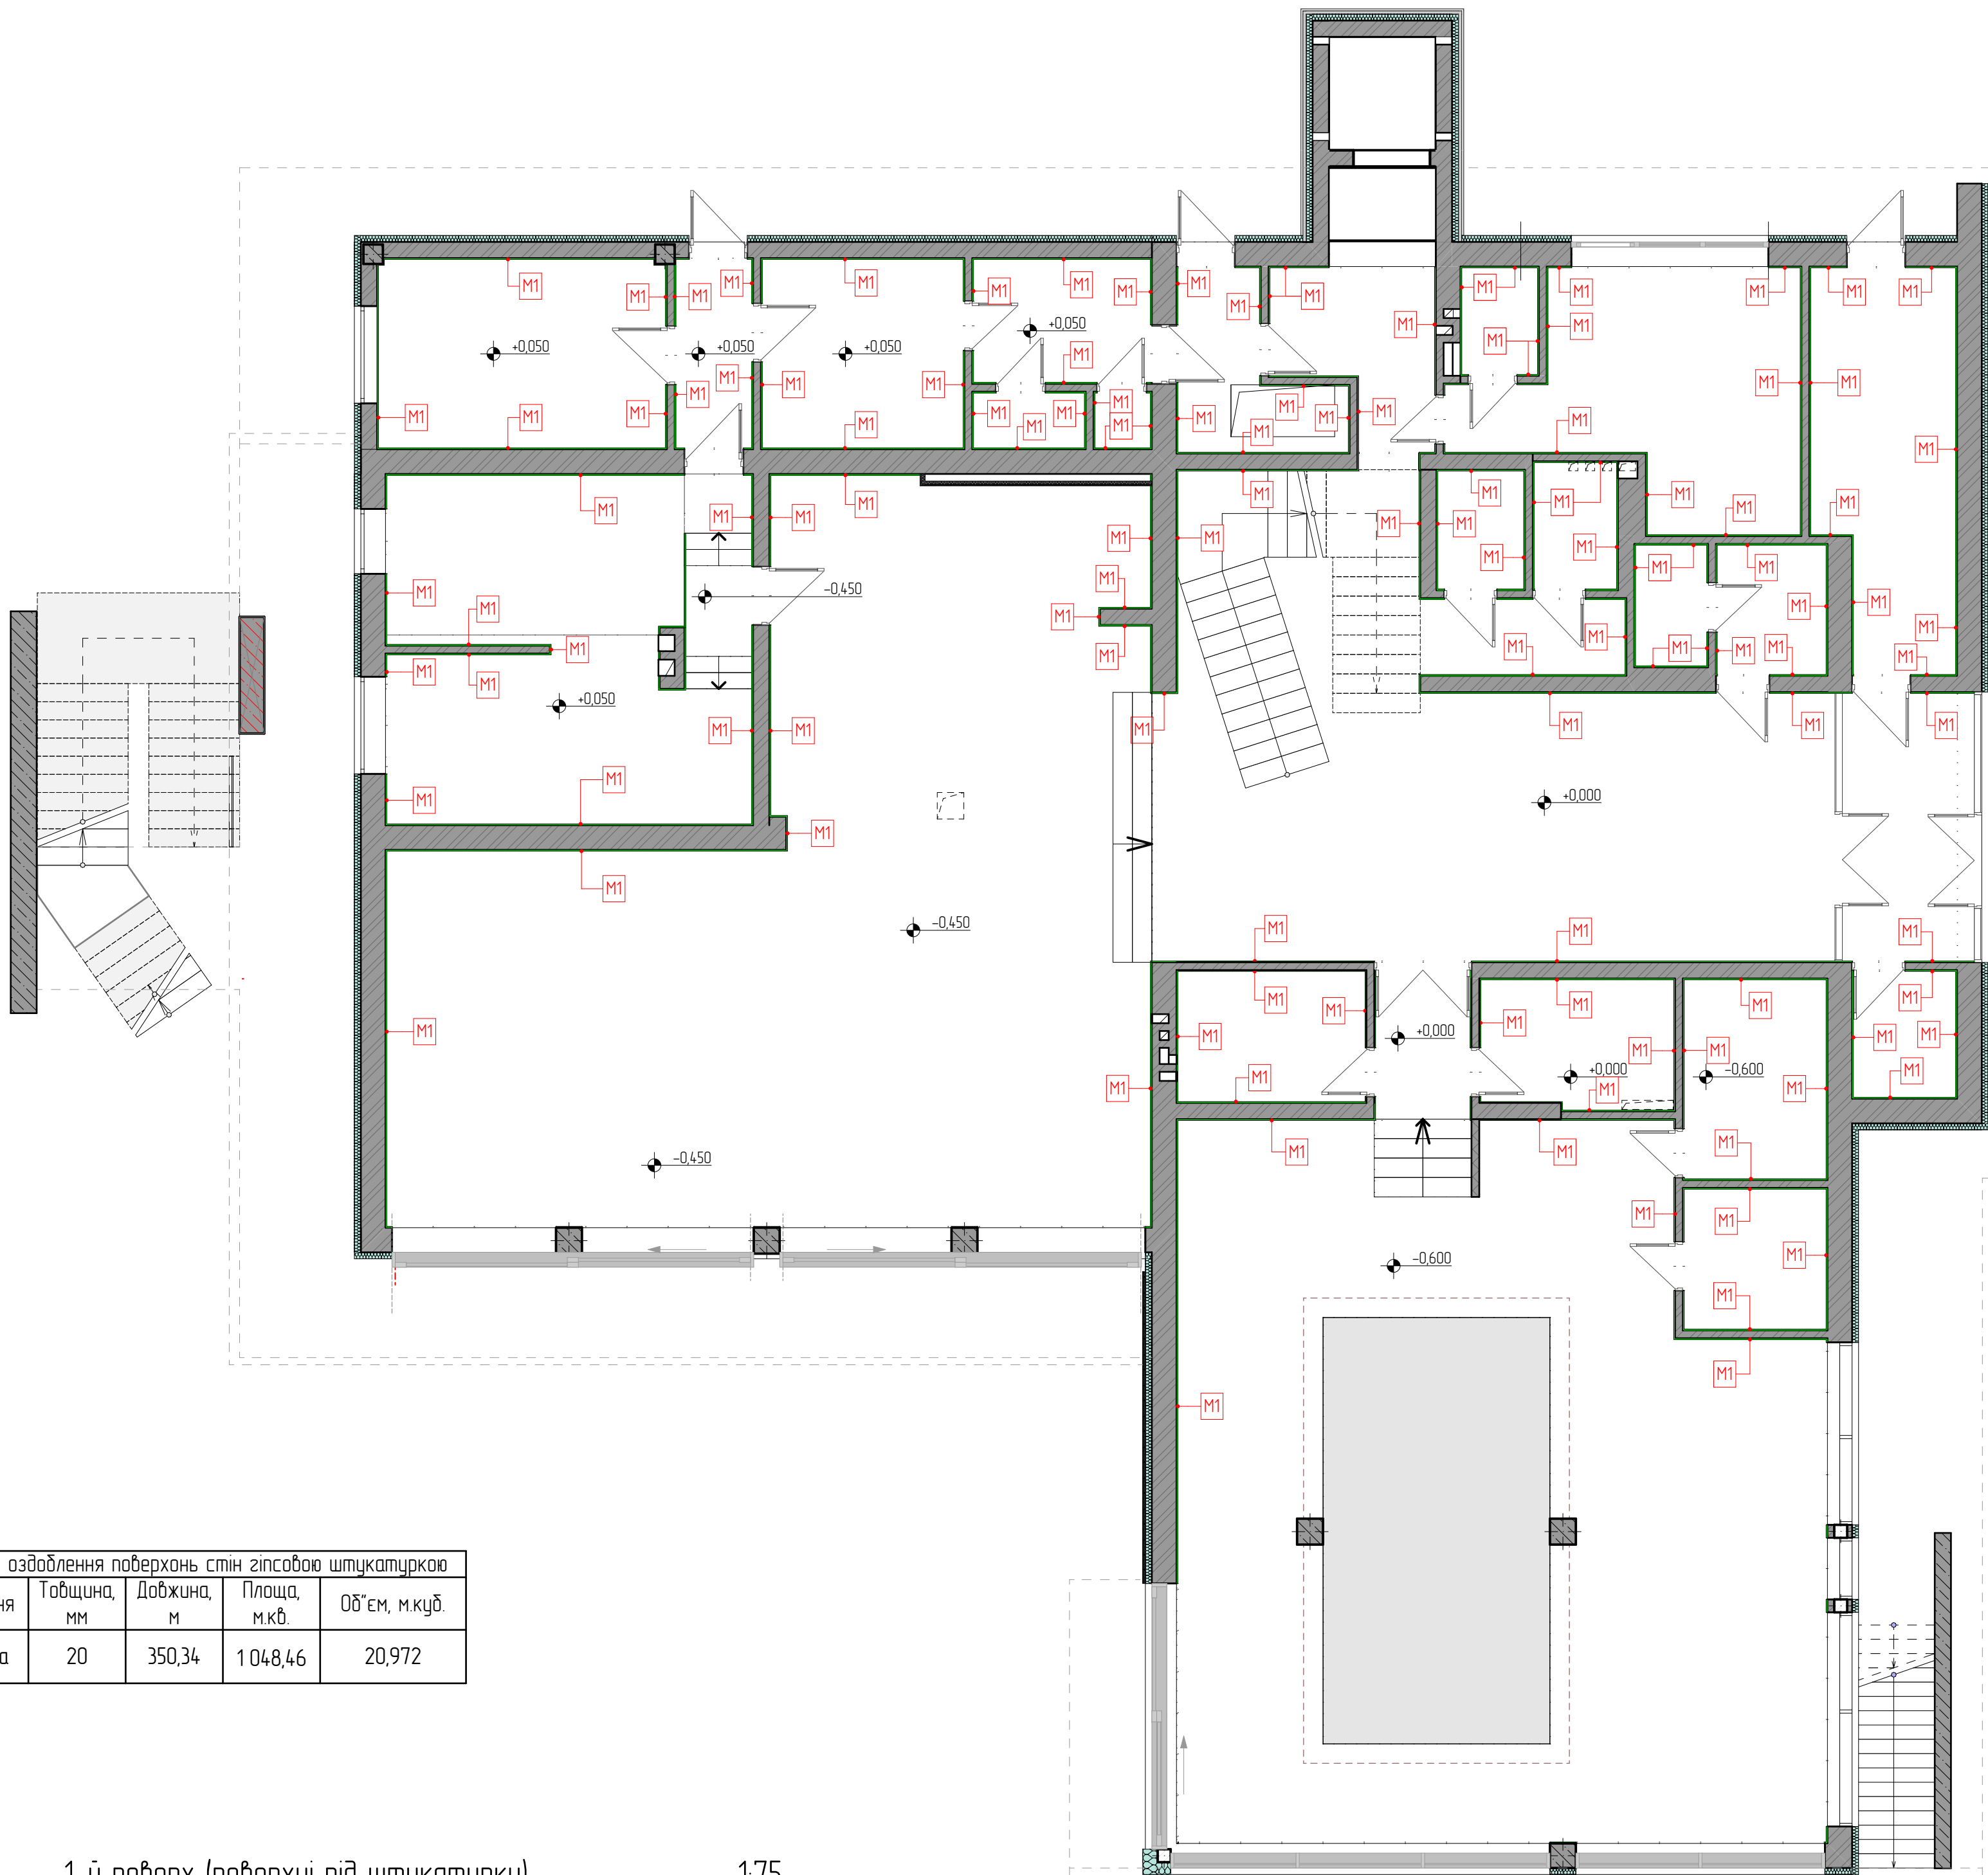


1-й поверх Відомість оздоблення поверхонь стін гіпсовою штукатуркою					
Поз.	Найменування	Товщина, мм	Довжина, м	Площа, м.кв.	Об'єм, м.куб.
M1	Штукатурка	20	350,34	1 048,46	20,972

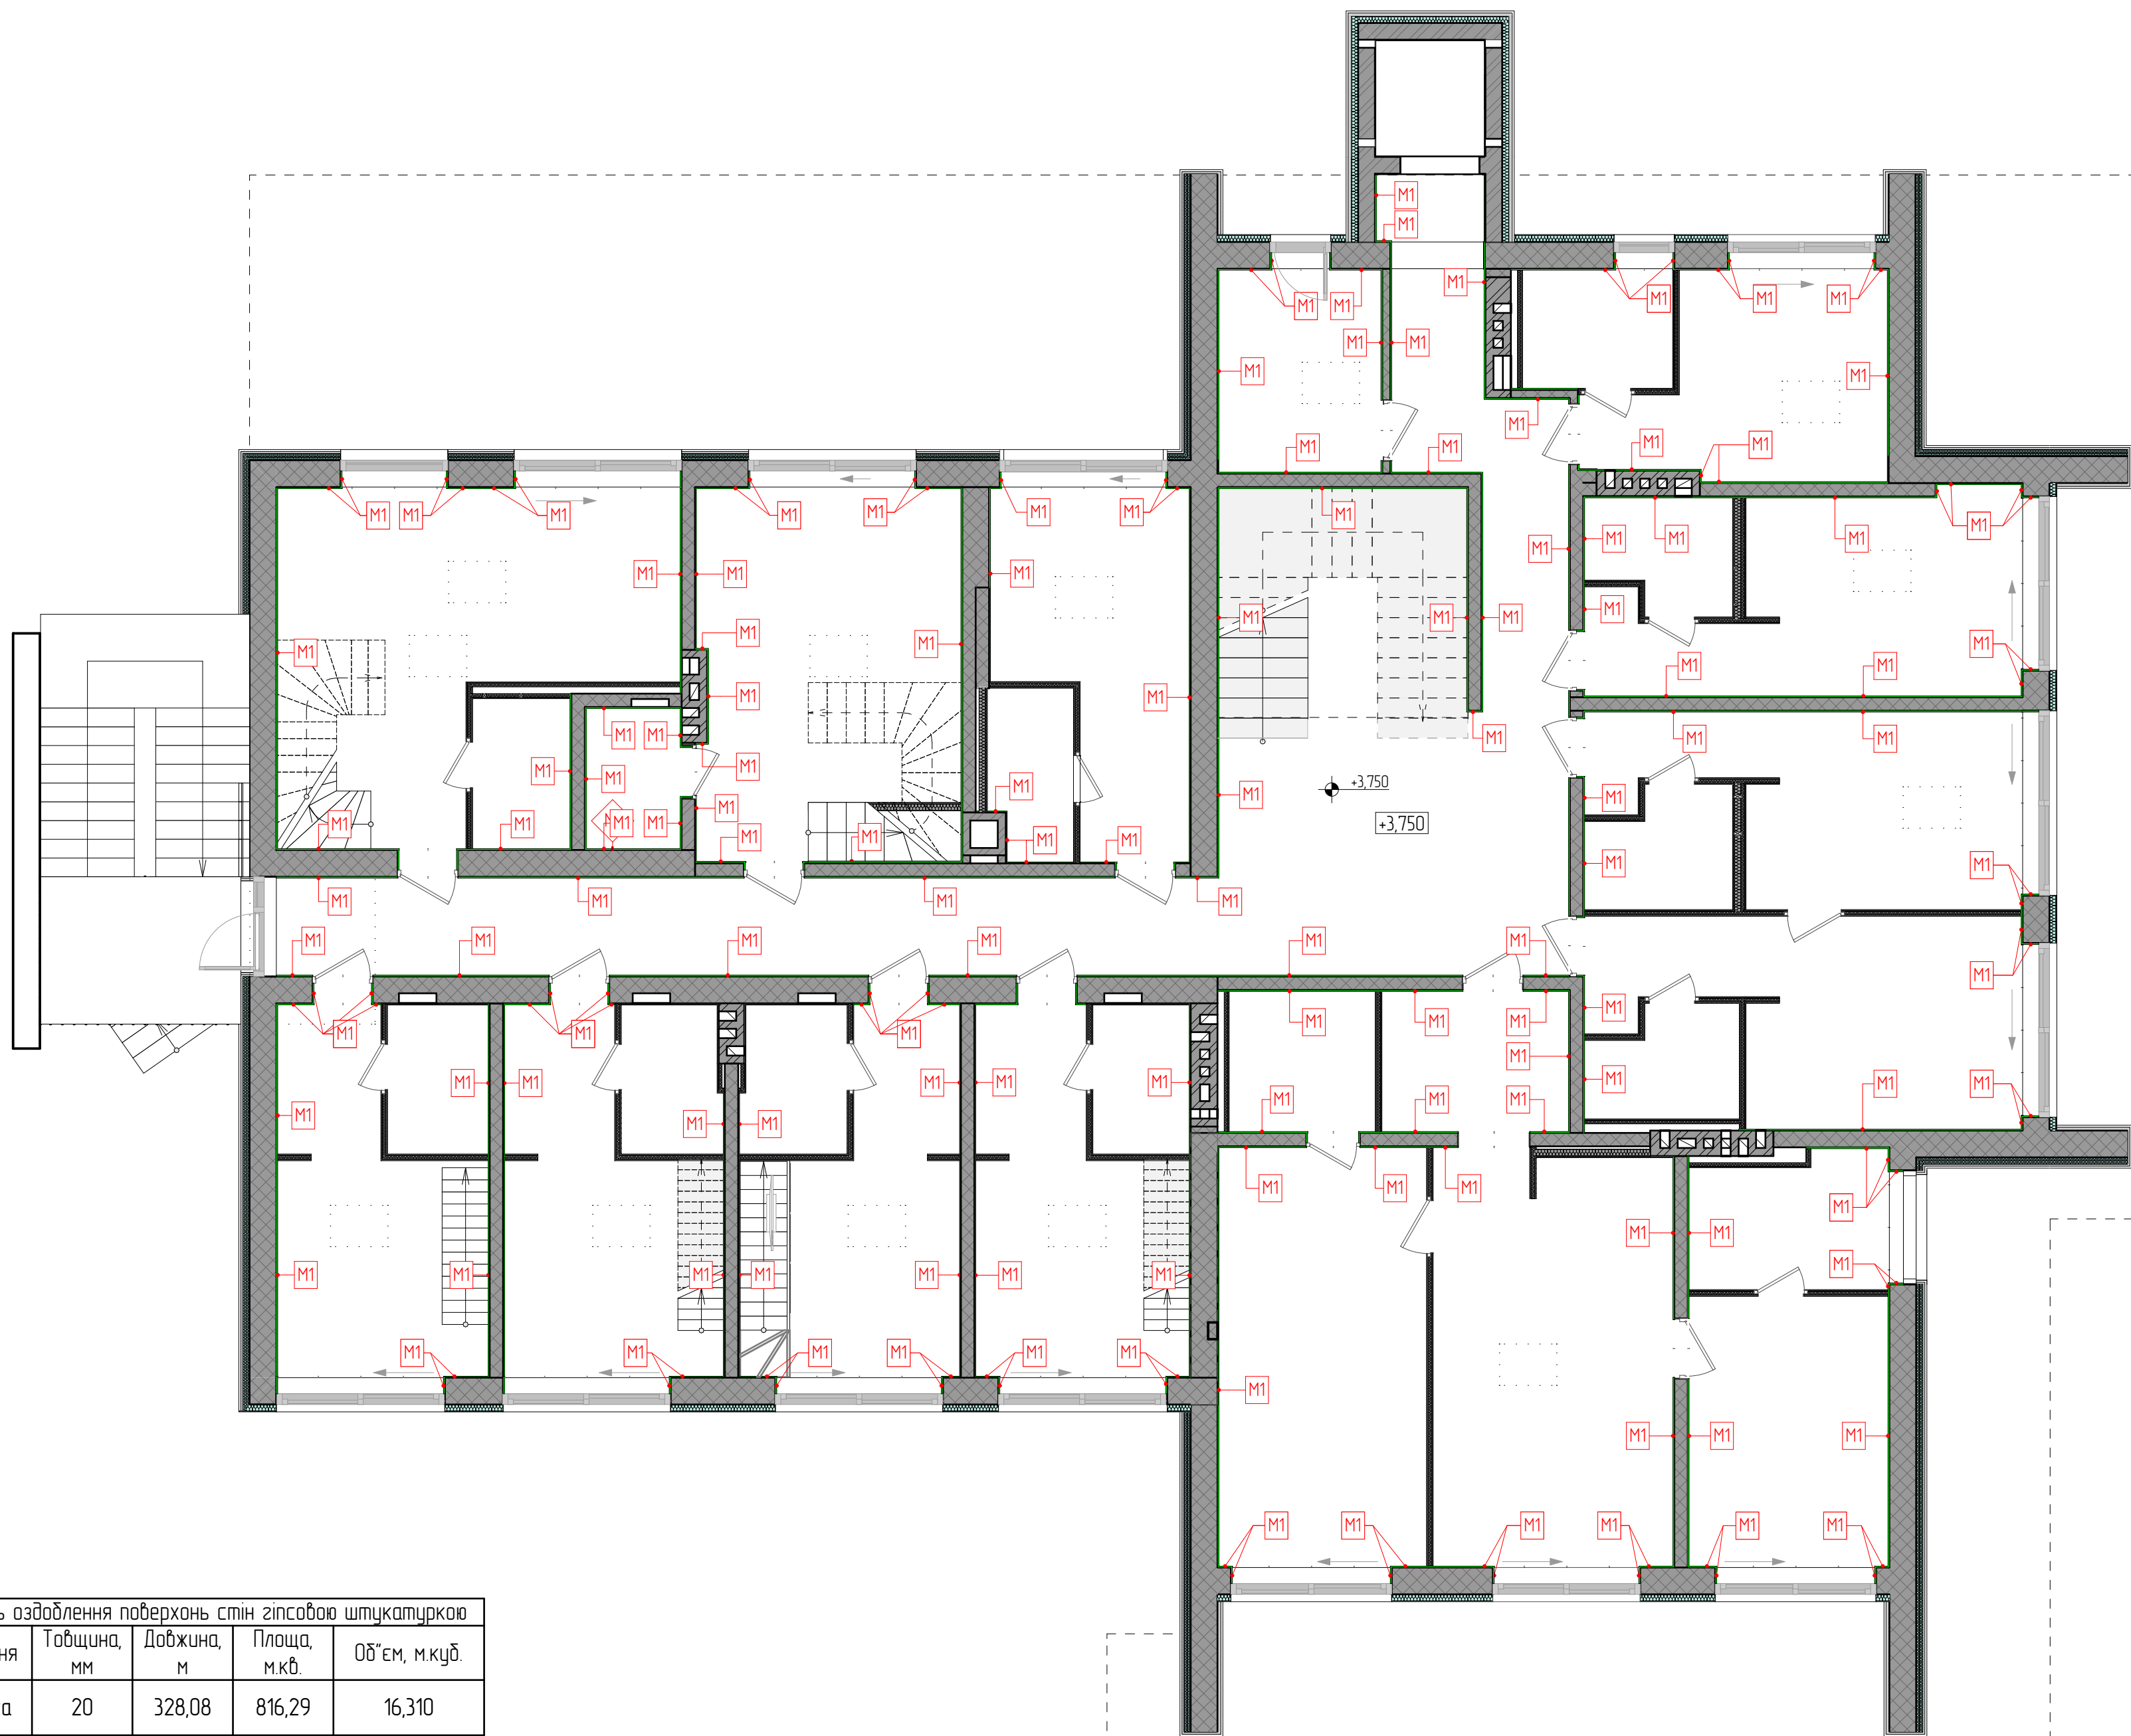

2-й поверх Відомість оздоблення поверхонь стін гіпсовою штукатуркою					
Поз.	Найменування	Товщина, мм	Довжина, м	Площа, м.кв.	Об'єм, м.куб.
M1	Штукатурка	20	328,08	816,29	16,310



3-й поверх Відомість оздоблення поверхонь стін гіпсовою штукатуркою					
Поз.	Найменування	Товщина, мм	Довжина, м	Площа, м.кв.	Об'єм, м.куб.
M1	Штукатурка	20	341,60	925,82	18,513

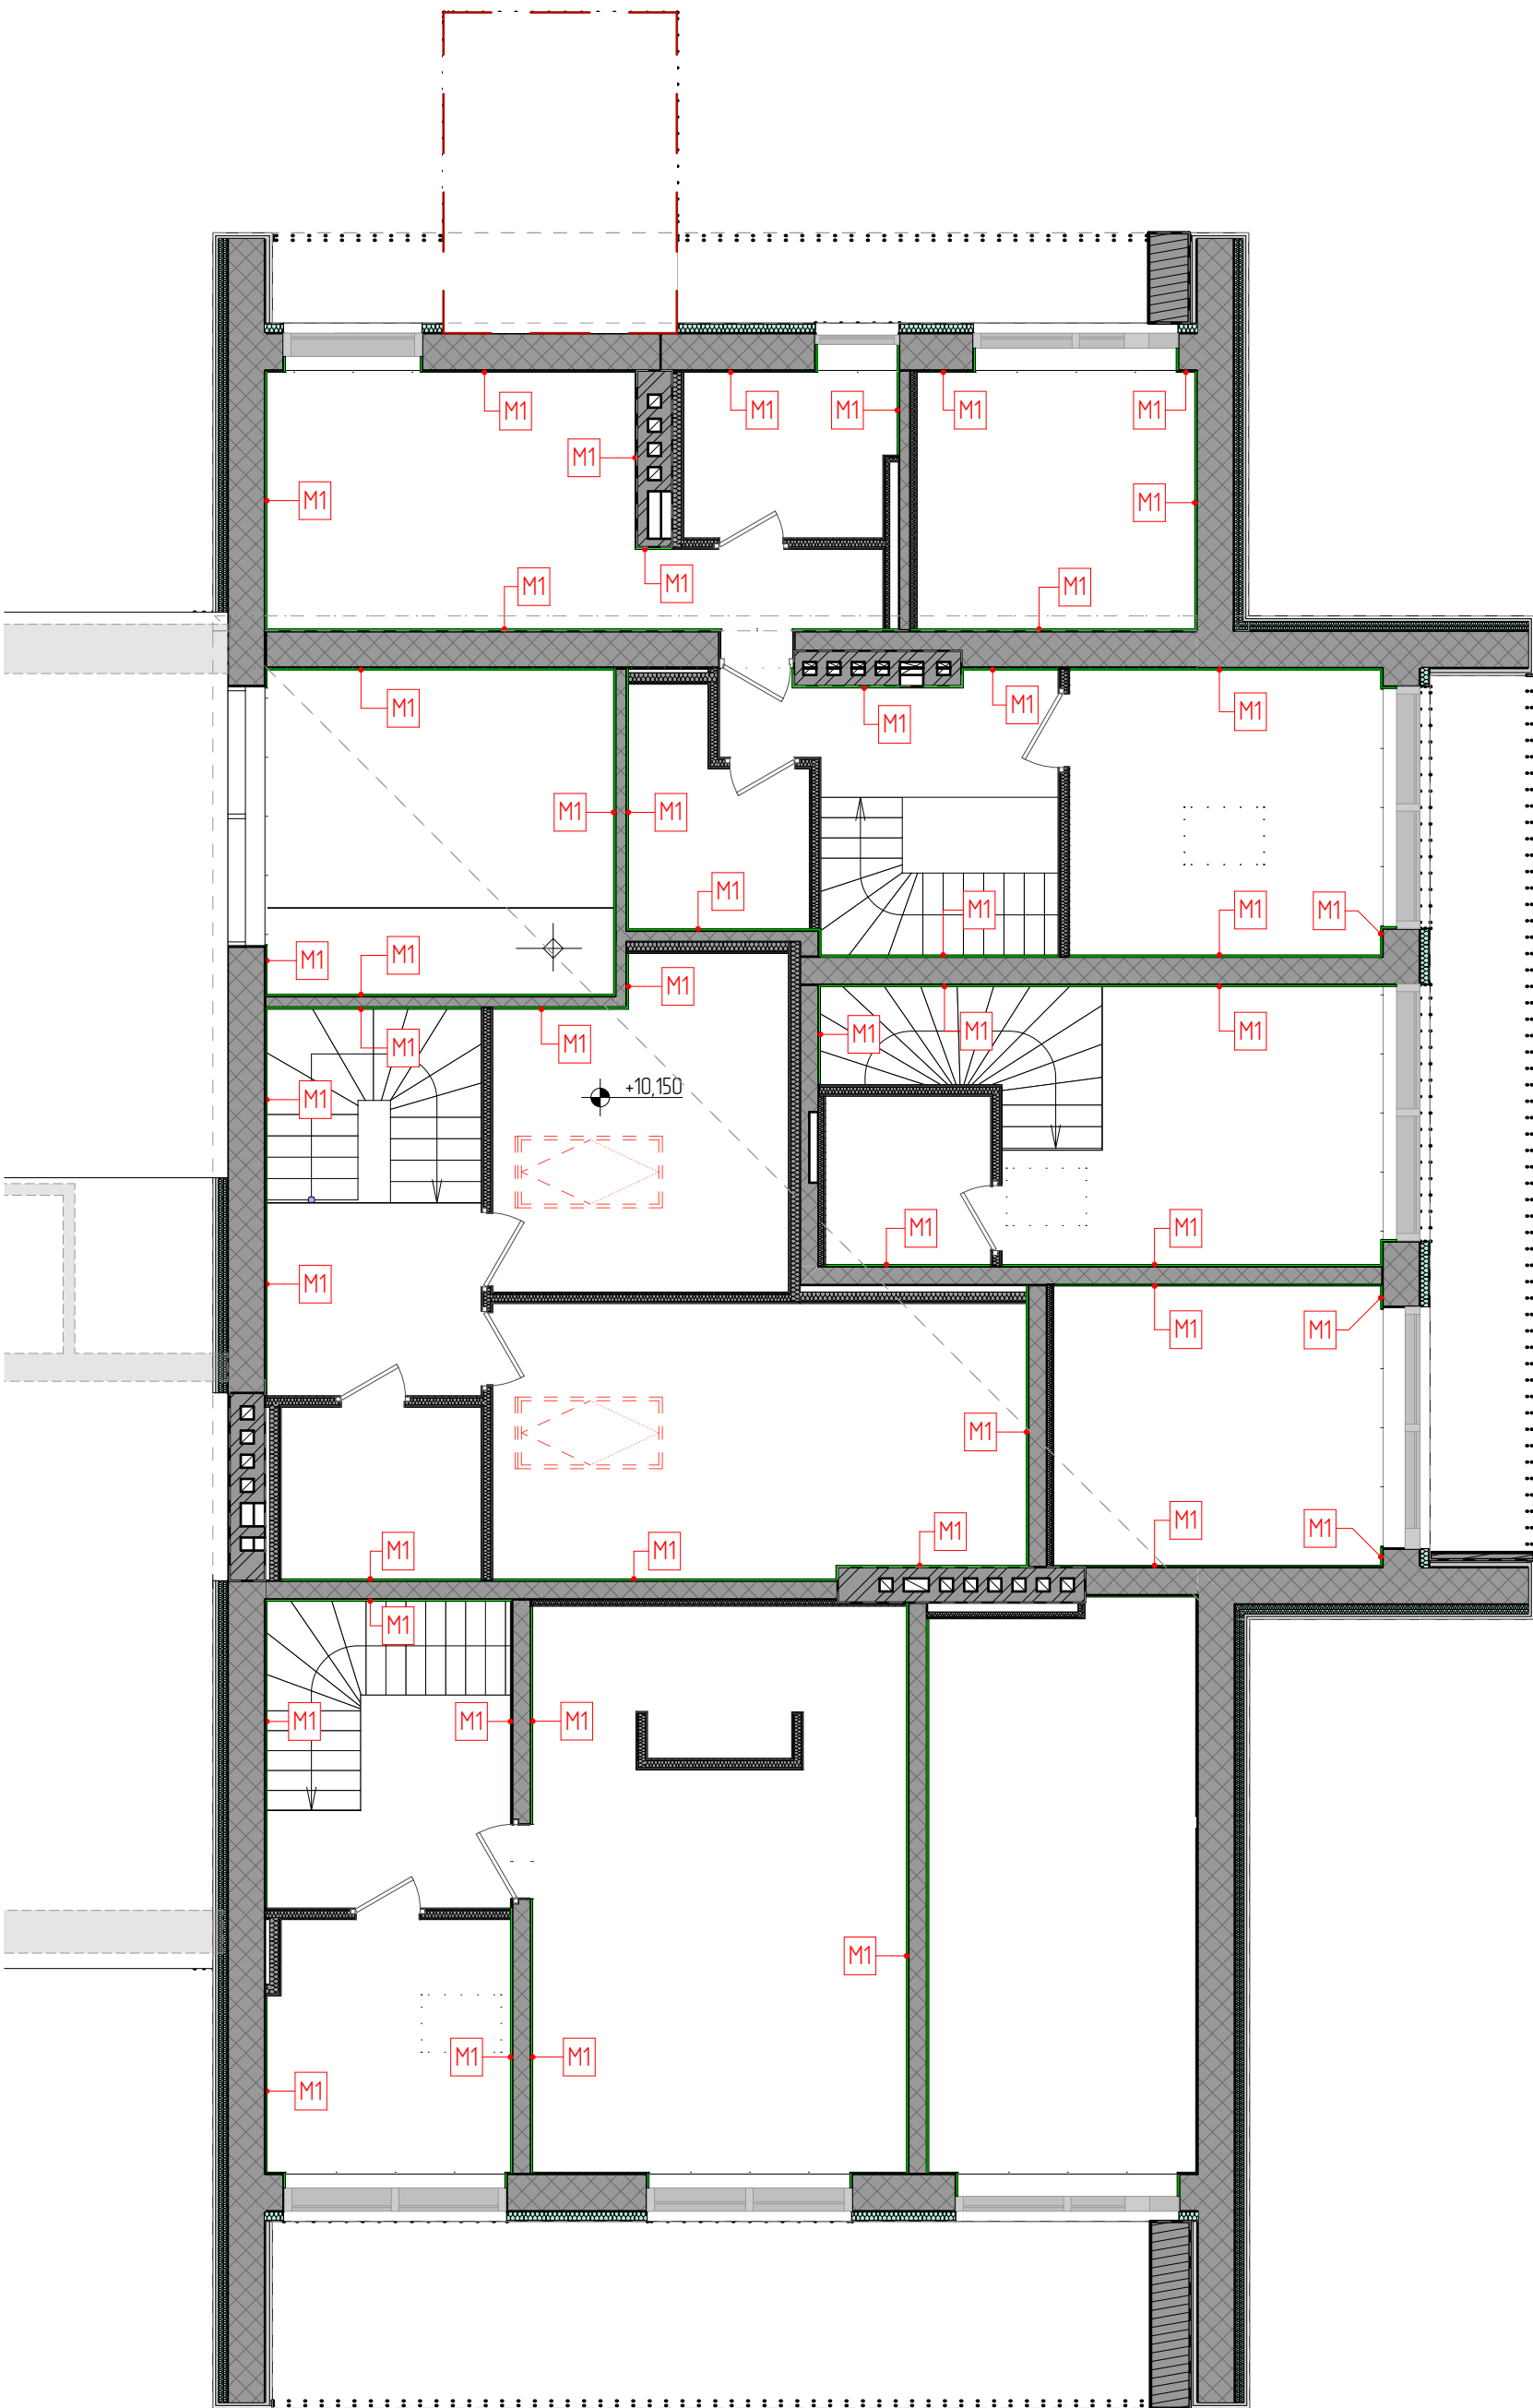

4-й поверх Відомість оздоблення поверхонь стін гіпсовою штукатуркою					
Поз.	Найменування	Товщина, мм	Довжина, м	Площа, м.кв.	Об'єм, м.куб.
M1	Штукатурка гіпсова	20	135,74	351,54	7,025