


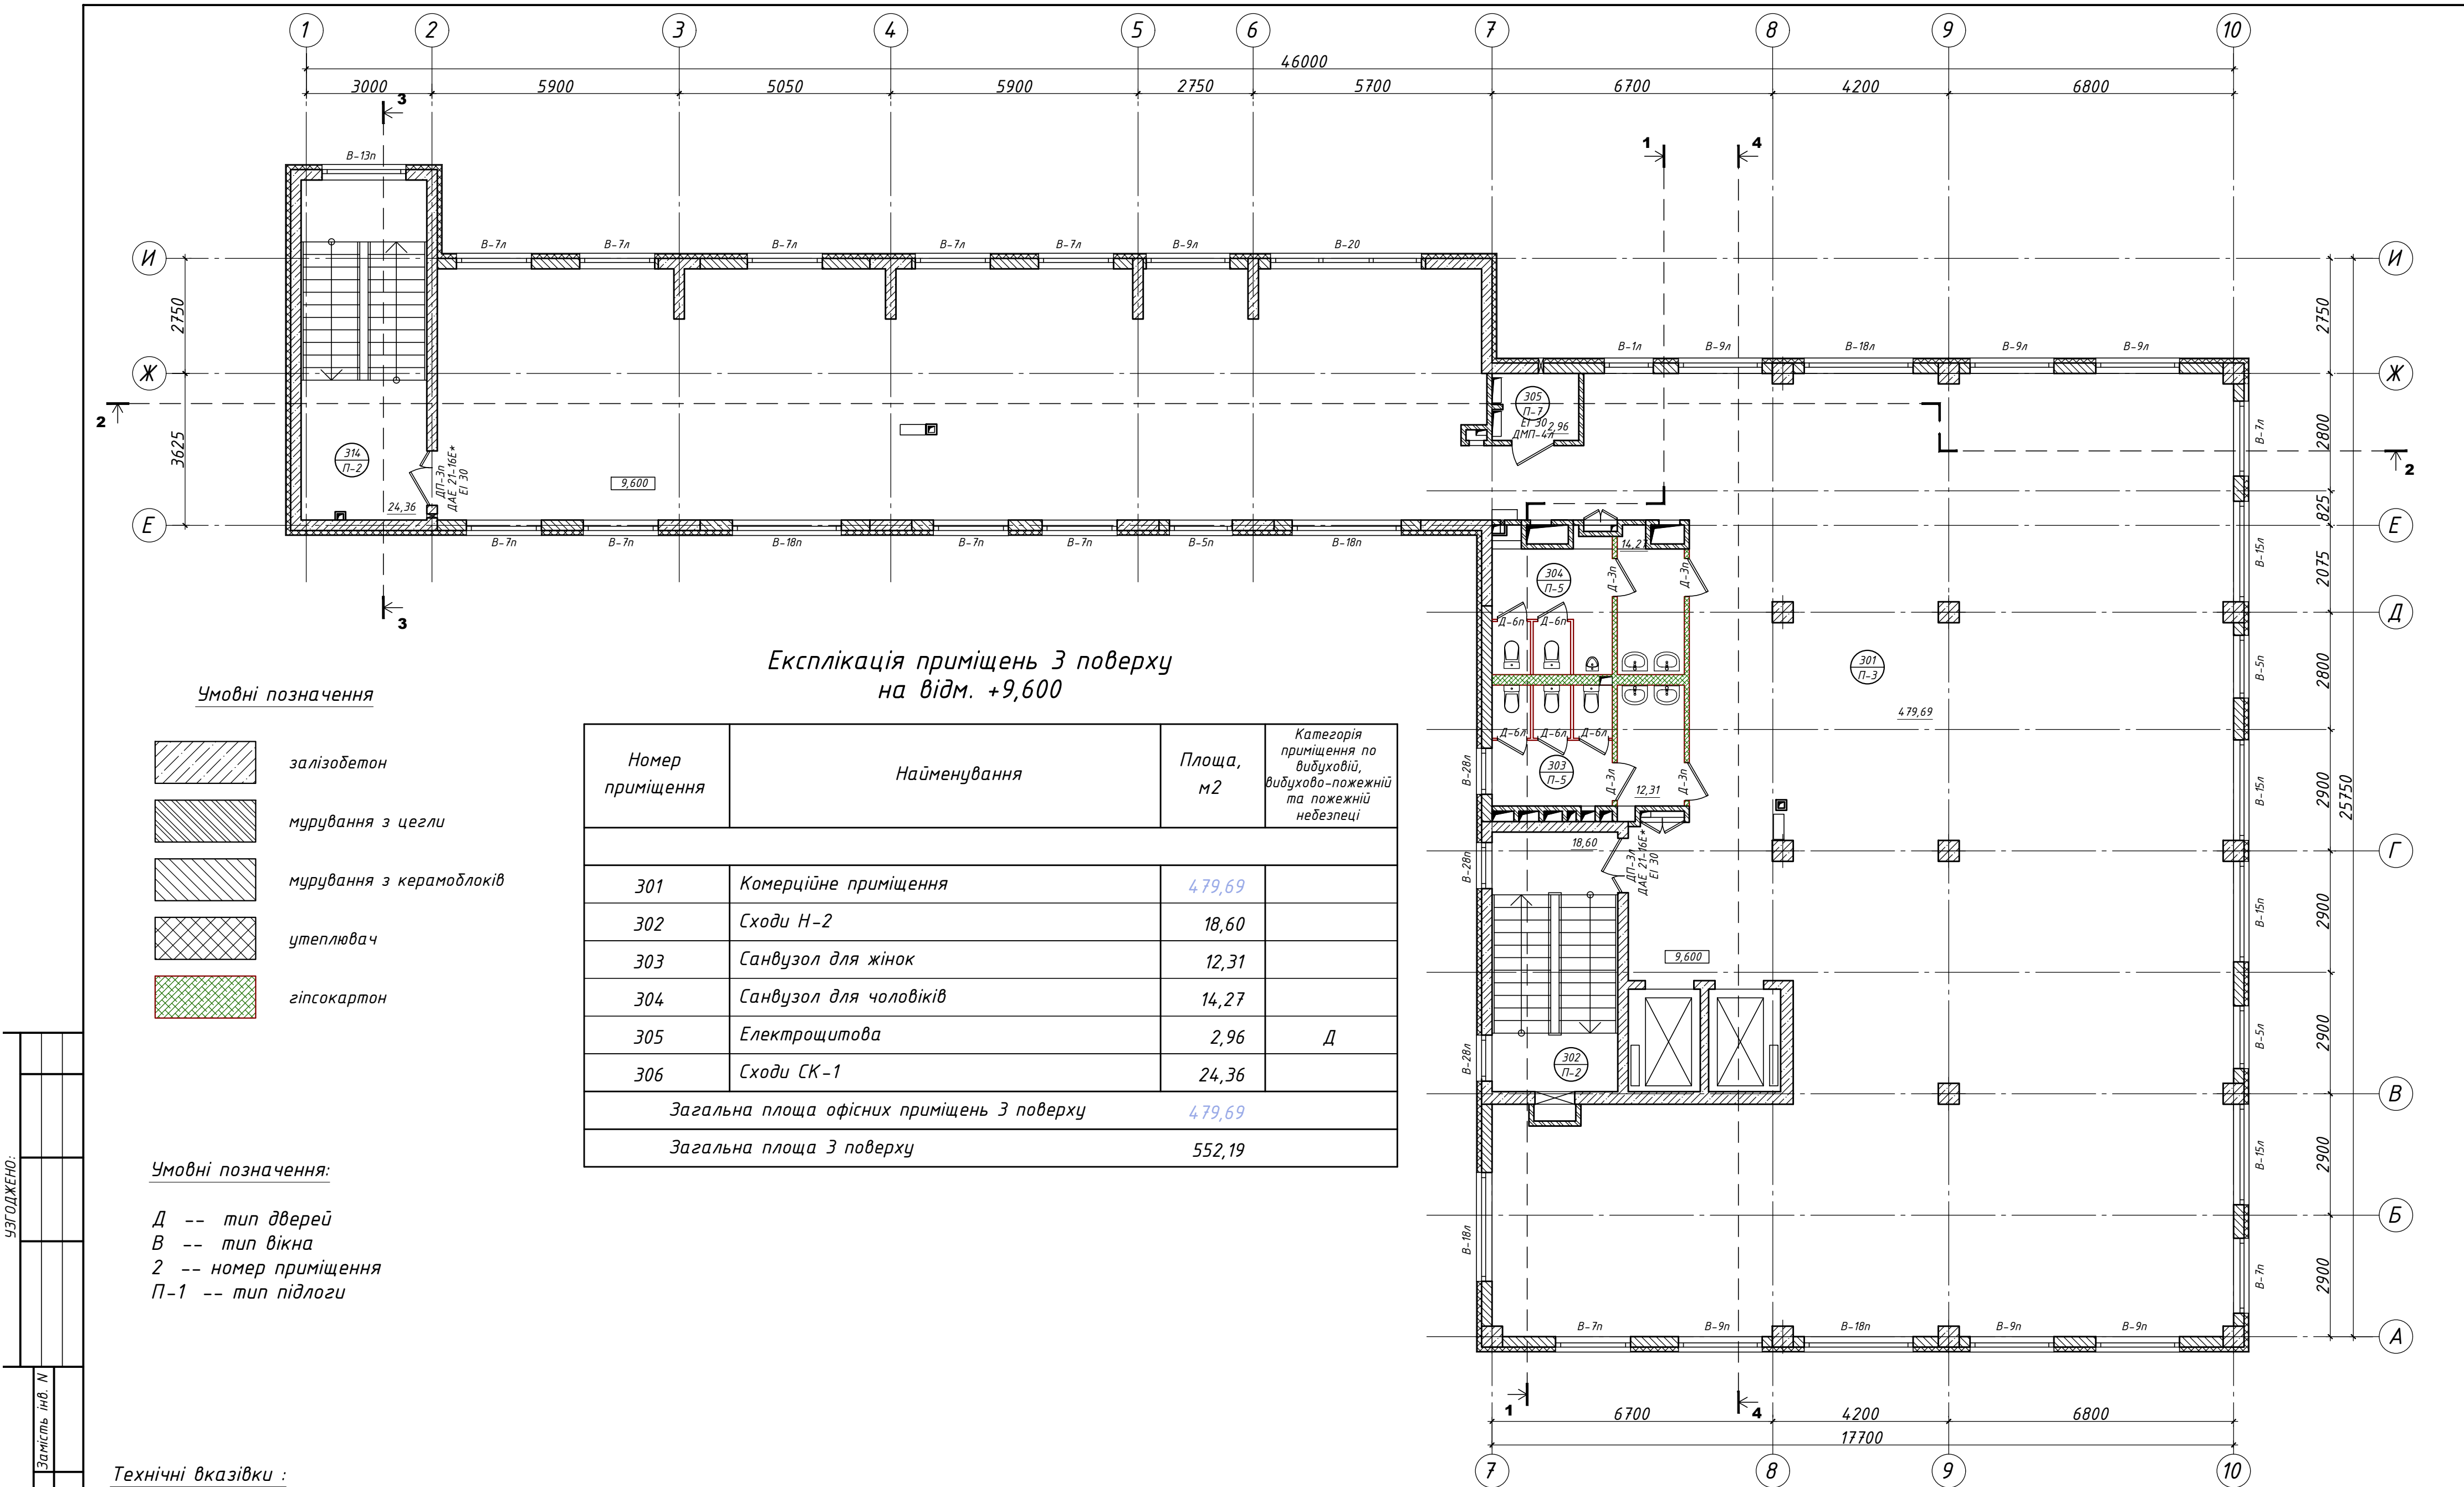

Експлікація приміщень 3 поверху
на відм. +9,600

Умовні позначення

- залізобетон
- мурування з цегли
- мурування з керамоблоків
- утеплювач
- гіпсокартон

Номер приміщення	Найменування	Площа, м2	Категорія приміщення по вибуховій, вибухово-пожежній та пожежній небезпеці
301	Комерційне приміщення	479,69	
302	Сходи Н-2	18,60	
303	Санвузол для жінок	12,31	
304	Санвузол для чоловіків	14,27	
305	Електрощитова	2,96	Д
306	Сходи СК-1	24,36	
Загальна площа офісних приміщень 3 поверху		479,69	
Загальна площа 3 поверху		552,19	

Умовні позначення:

- Д -- тип дверей
- В -- тип вікна
- 2 -- номер приміщення
- П-1 -- тип підлоги

Технічні вказівки :

- Даний аркуш розглядати разом з розрізами та фасадами та специфікацією заповнення віконних та дверних прорізів АР---, експлікацію підлоги АР---.
- Перед виготовленням віконних та дверних виробів розміри прорізів уточнюються по місцю фірмою виробником.
- Склопакети двокамерні з енергозберігаючим склом. Теплотехнічні показники вікон повинні відповідати табл.1 ДБН В.2.6-31:2006
- Всі вікна необхідно обладнати регулюючими вентиляційними пристроями.
- Двері без маркування встановлюються інвестором.

						ЕВР-19/АР-к				
1	4	--	--	<i>В</i>	21.09.21	Навчально-житловий комплекс в кварталі обмеженому вул. Індустріальною, Борщагівською та пров. Індустріальним у Солом'янському районі м. Києва				
Зм.	Кіл.	Арк.	Н док	Підпис	Дата	Адміністративна будівля		Стадія	Аркуш	Аркушів
ГАП	Даниленко			<i>В</i>	08.21			Р	8зм	33
ГІП	Слоневський				08.21	План 3 поверху на відм. +9,600 М 1:100		ТОВ "Евротранс"		
Розробив	Ясинецька			<i>В</i>	08.21					
Перевірив	Даниленко			<i>В</i>	08.21					