


УЗГОДЖЕНО:

Інв.М. подл.
Підпис та дата
Замість інв. М

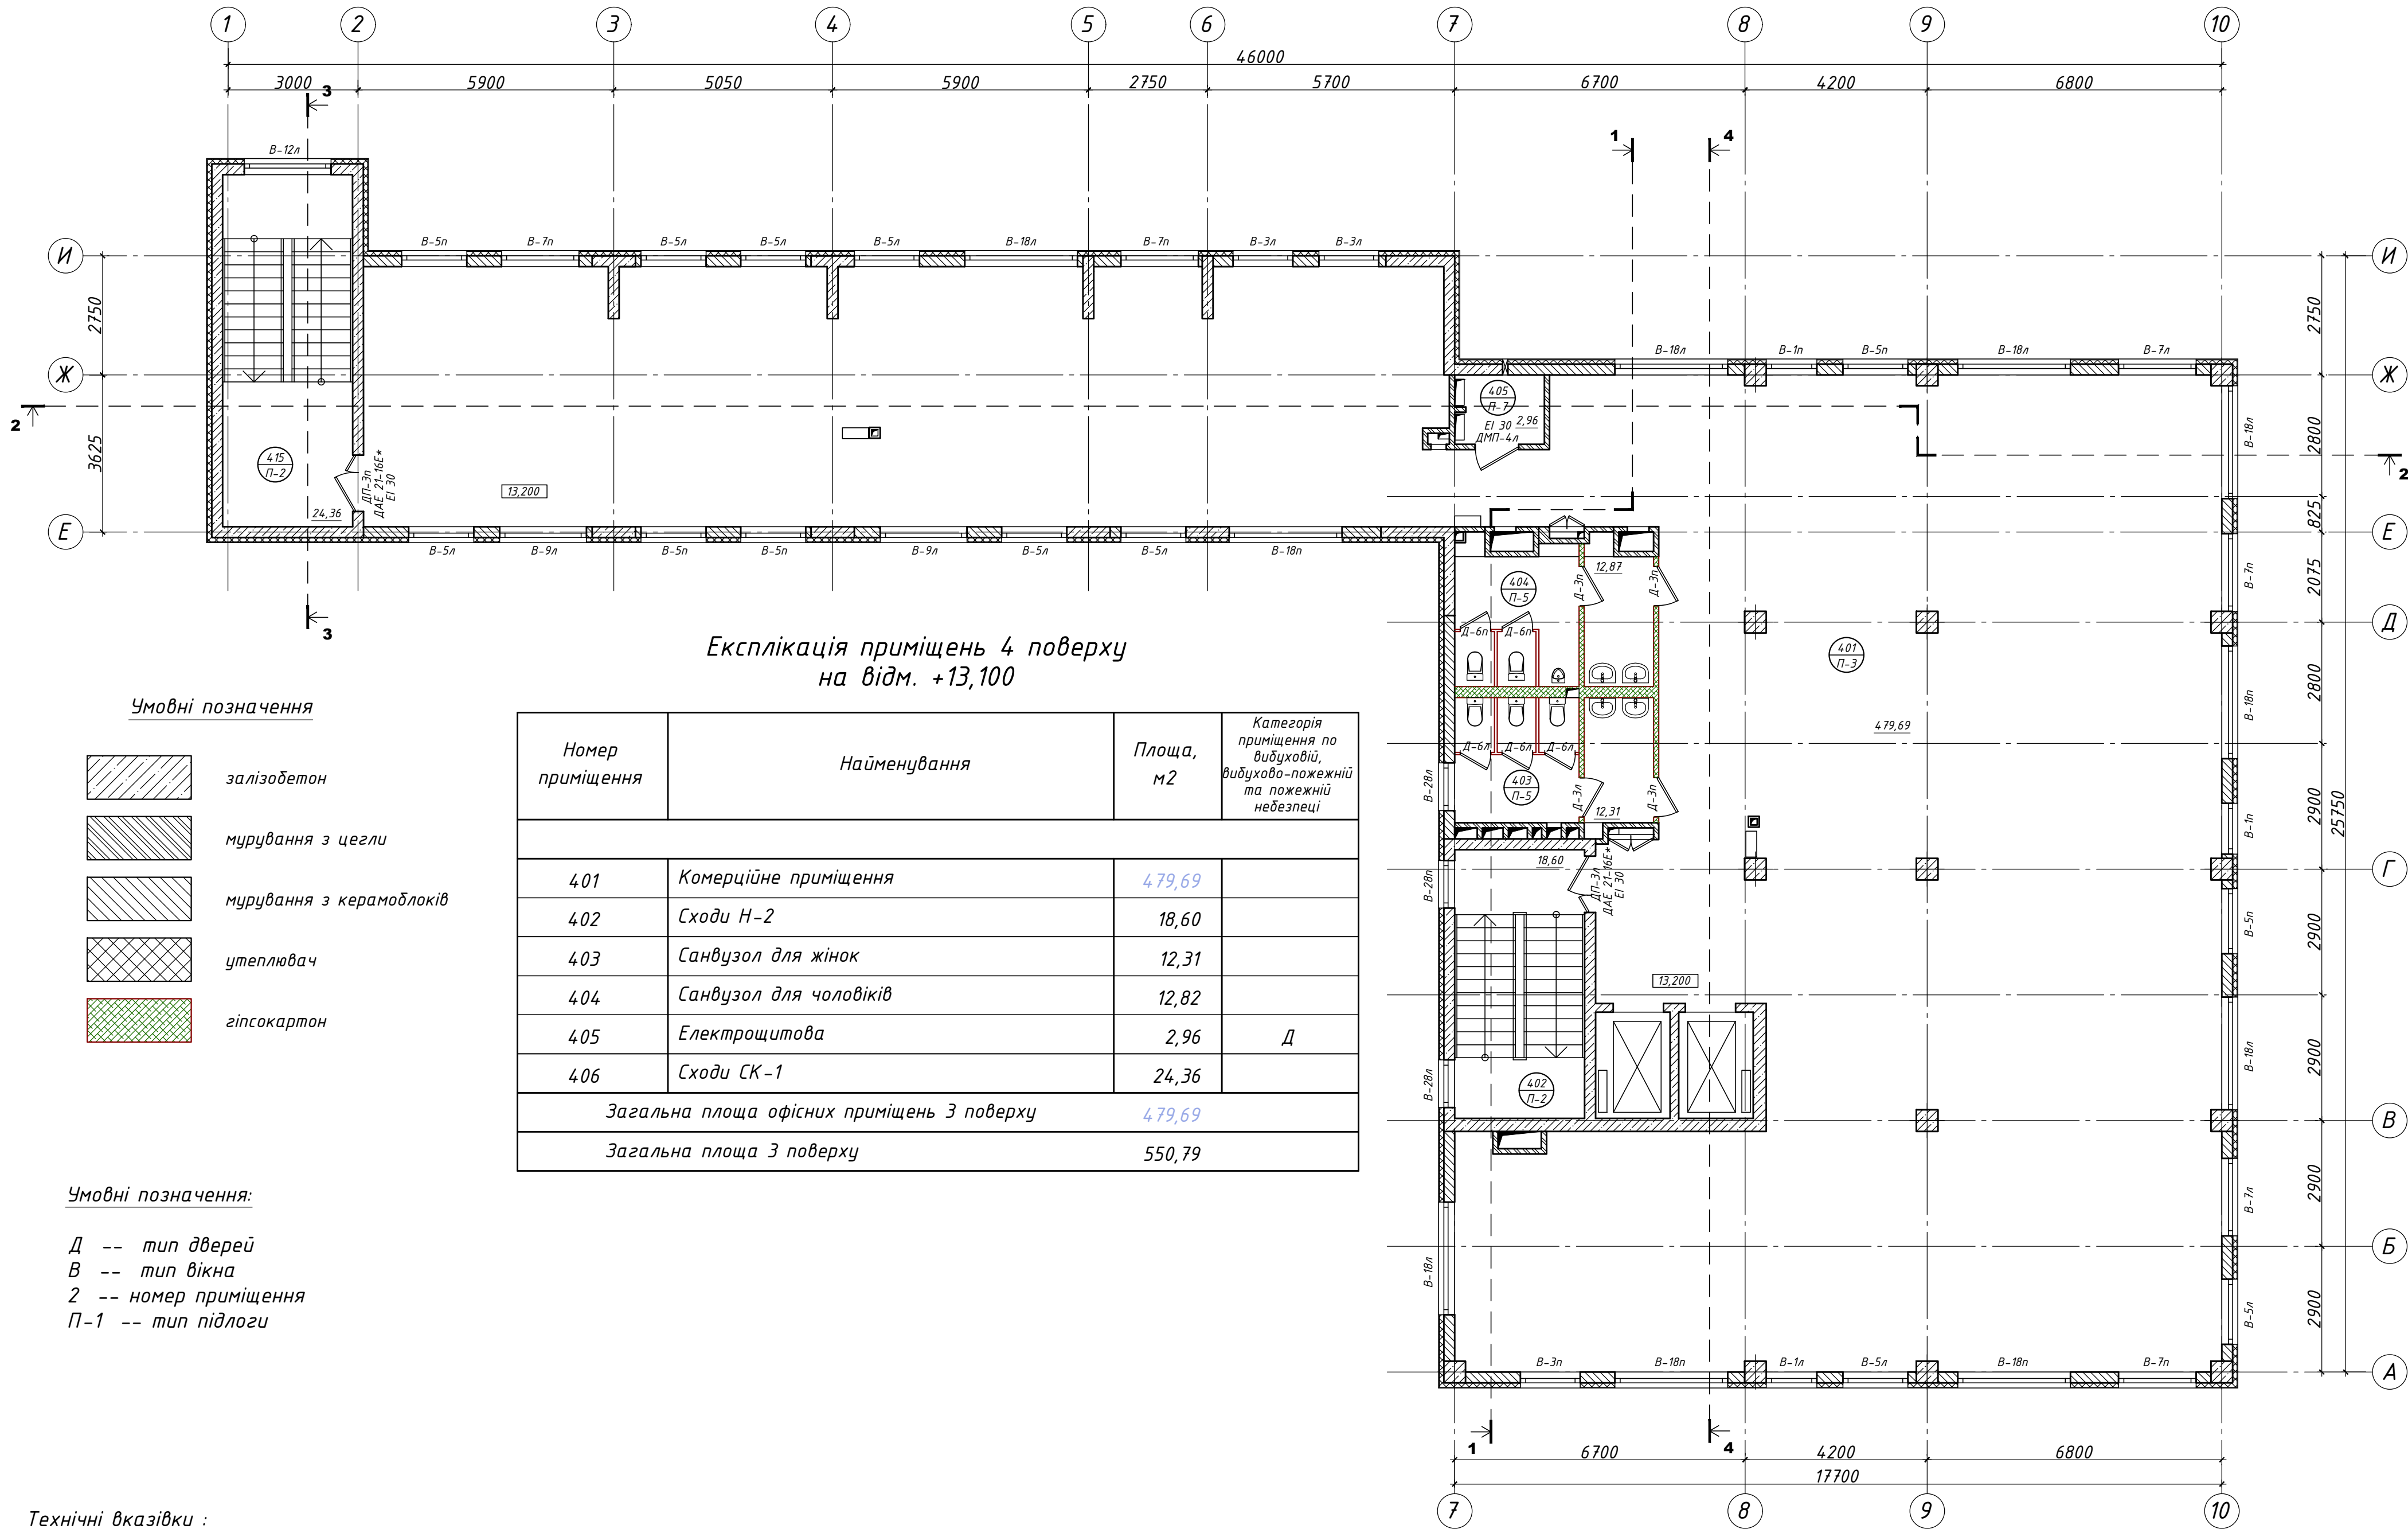

Технічні вказівки :

- Даний аркуш розглядати разом з розрізами та фасадами та специфікацією заповнення віконних та дверних прорізів АР---, експлікацію підлоги АР---
- Перед виготовленням віконних та дверних виробів розміри прорізів уточнюються по місцю фірмою виробником.
- Склопакети двокамерні з енергозберігаючим склом. Теплотехнічні показники вікон повинні відповідати табл.1 ДБН В.2.6-31:2006
- Всі вікна необхідно обладнати регулюючими вентиляційними пристроями.
- Двері без маркування встановлюються інвестором.

						ЕВР-19/АР-к				
1	4	--	--	<i>Вир</i>	21.09.21	Навчально-житловий комплекс в кварталі обмеженому вул. Індустріальною, Борщагівською та пров. Індустріальним у Солом'янському районі м. Києва				
Зм.	Кіл.	Арк.	М док	Підпис	Дата	Адміністративна будівля		Стадія	Аркуш	Аркушів
ГАП	Даниленко			<i>Вир</i>	08.21			Р	10зм	33
ГІП	Слоневський				08.21	План 4 поверху на відм. +13,200 М 1:100		ТОВ "Євротранс"		
Розробив	Ясинецька			<i>Вир</i>	08.21					
Перевірив	Даниленко			<i>Вир</i>	08.21					