


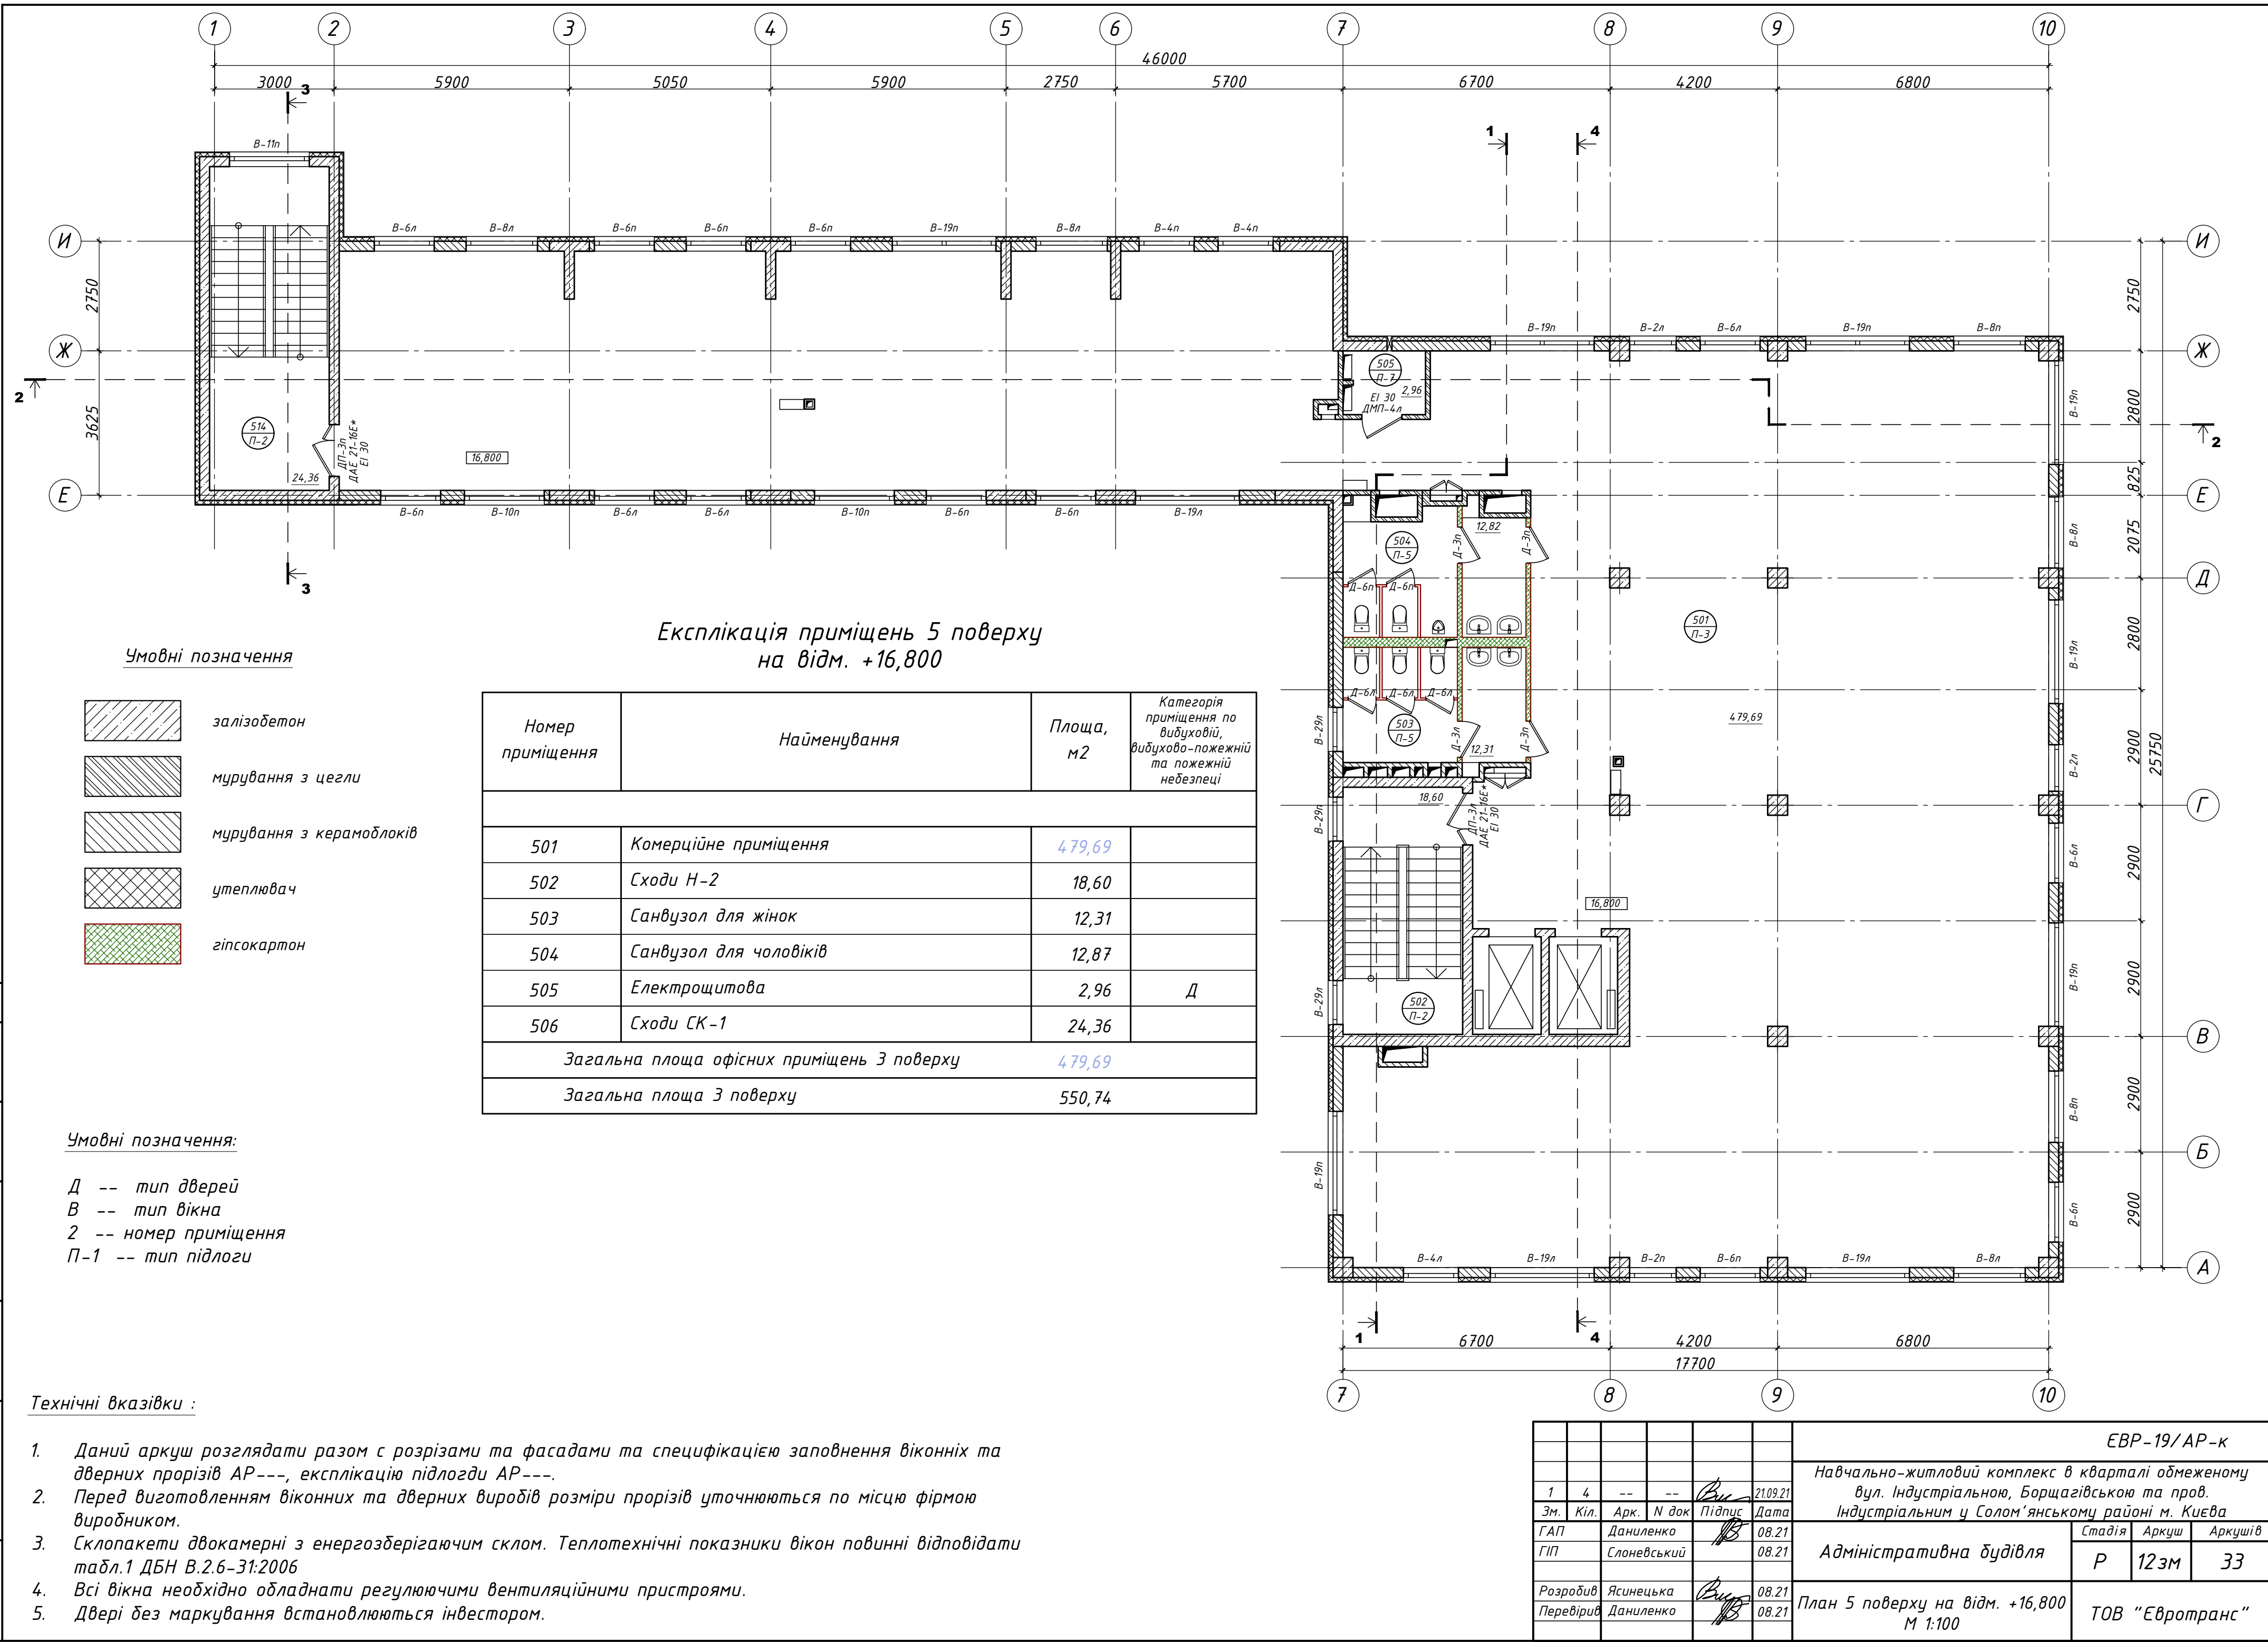

1

2

3

4

3000

5900

5050

5900

2750

46000

5700

6700

4200

6800

И

Ж

Е

Д

Г

В

Б

А

2750

3625

2750

2800

825

2075

2800

2900

2900

2900

2900

2900

2900

И

Ж

Е

Д

Г

В

Б

А

2750

2800

2800

2900

2900

2900

2900

2900

2900

2900

2900

