


УЗГОДЖЕНО:

ІНВ. ПОДЛ.	Замість інв. N	
	Підпис та дата	

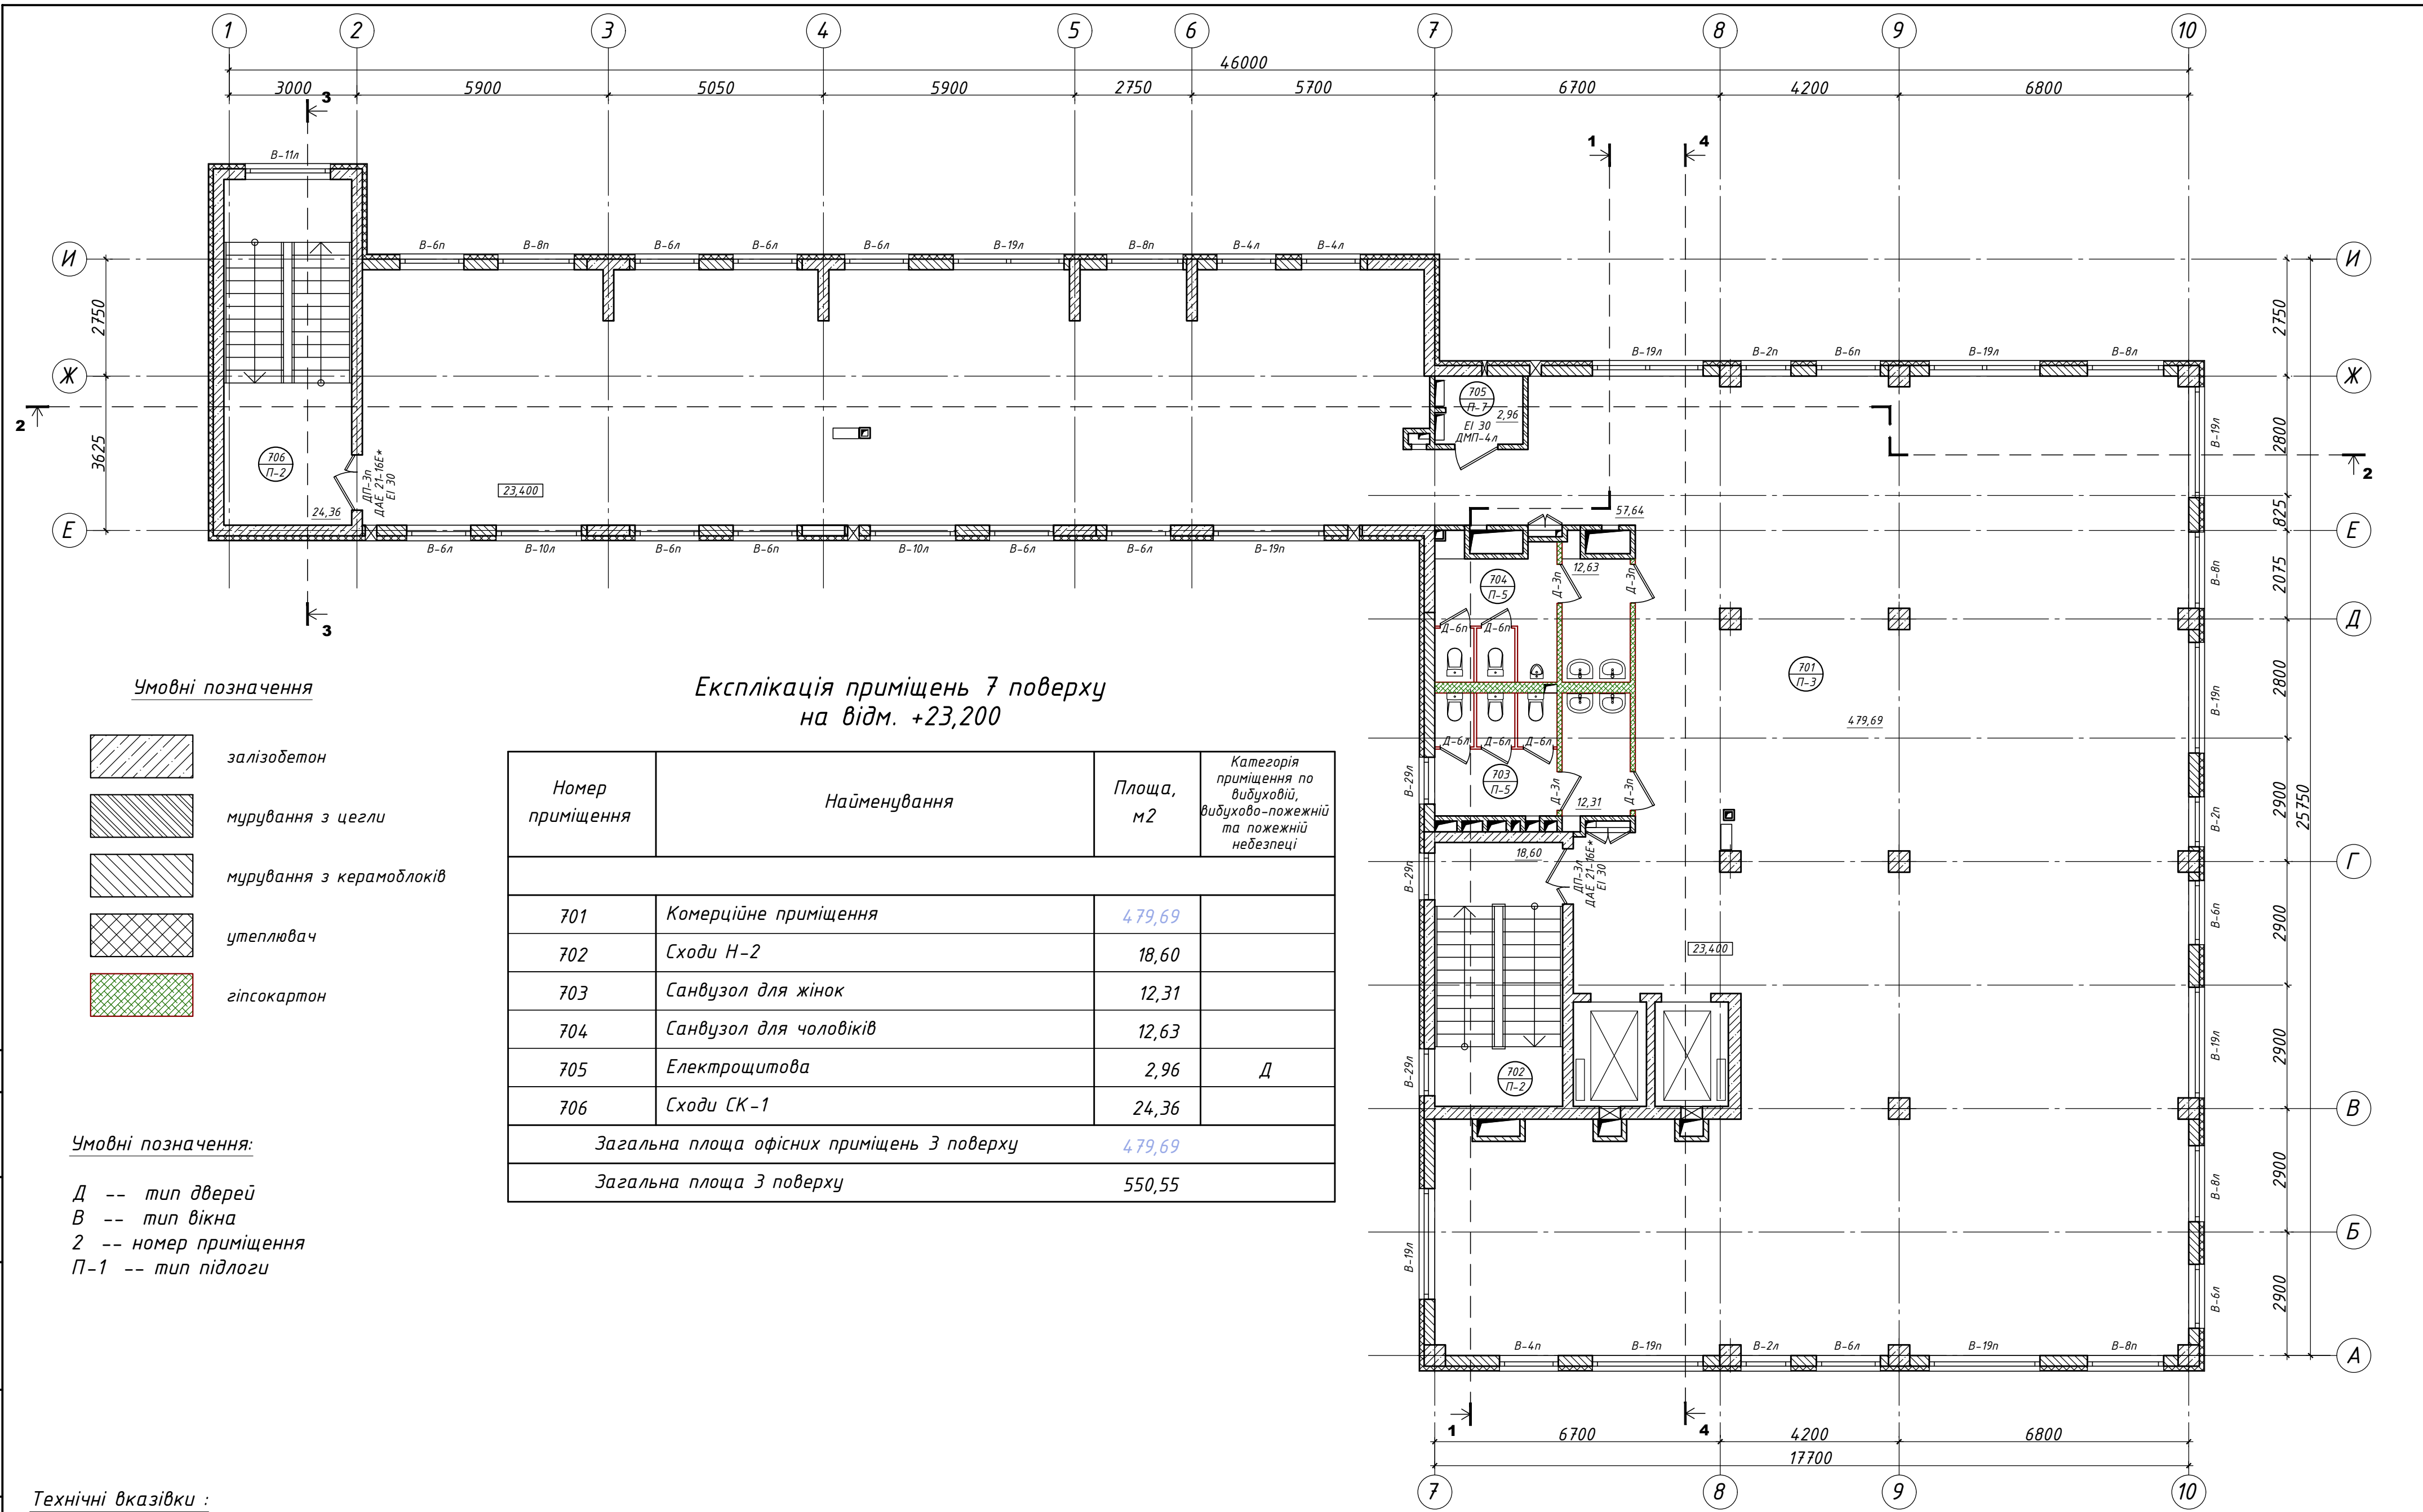

						ЕВР-19/АР-к			
						Навчально-житловий комплекс в кварталі обмеженому вул. Індустріальною, Борщагівською та пров. Індустріальним у Солом'янському районі м. Києва			
Зм.	Кіл.	Арк.	Н док	Підпис	Дата	Адміністративна будівля	Стадія	Аркуш	Аркушів
ГАП		Даниленко			08.21		Р	163М	33
ГІП		Слоневський			08.21				
Розробив	Ясинецька				08.21	План 7 поверху на відм. +23,400 М 1:100			
Перевірив	Даниленко				08.21				
						ТОВ "Євротранс"			