


ЗГОДА: _____
Замість н.б. М.
Підпис та дата
н.б. Н. подл.

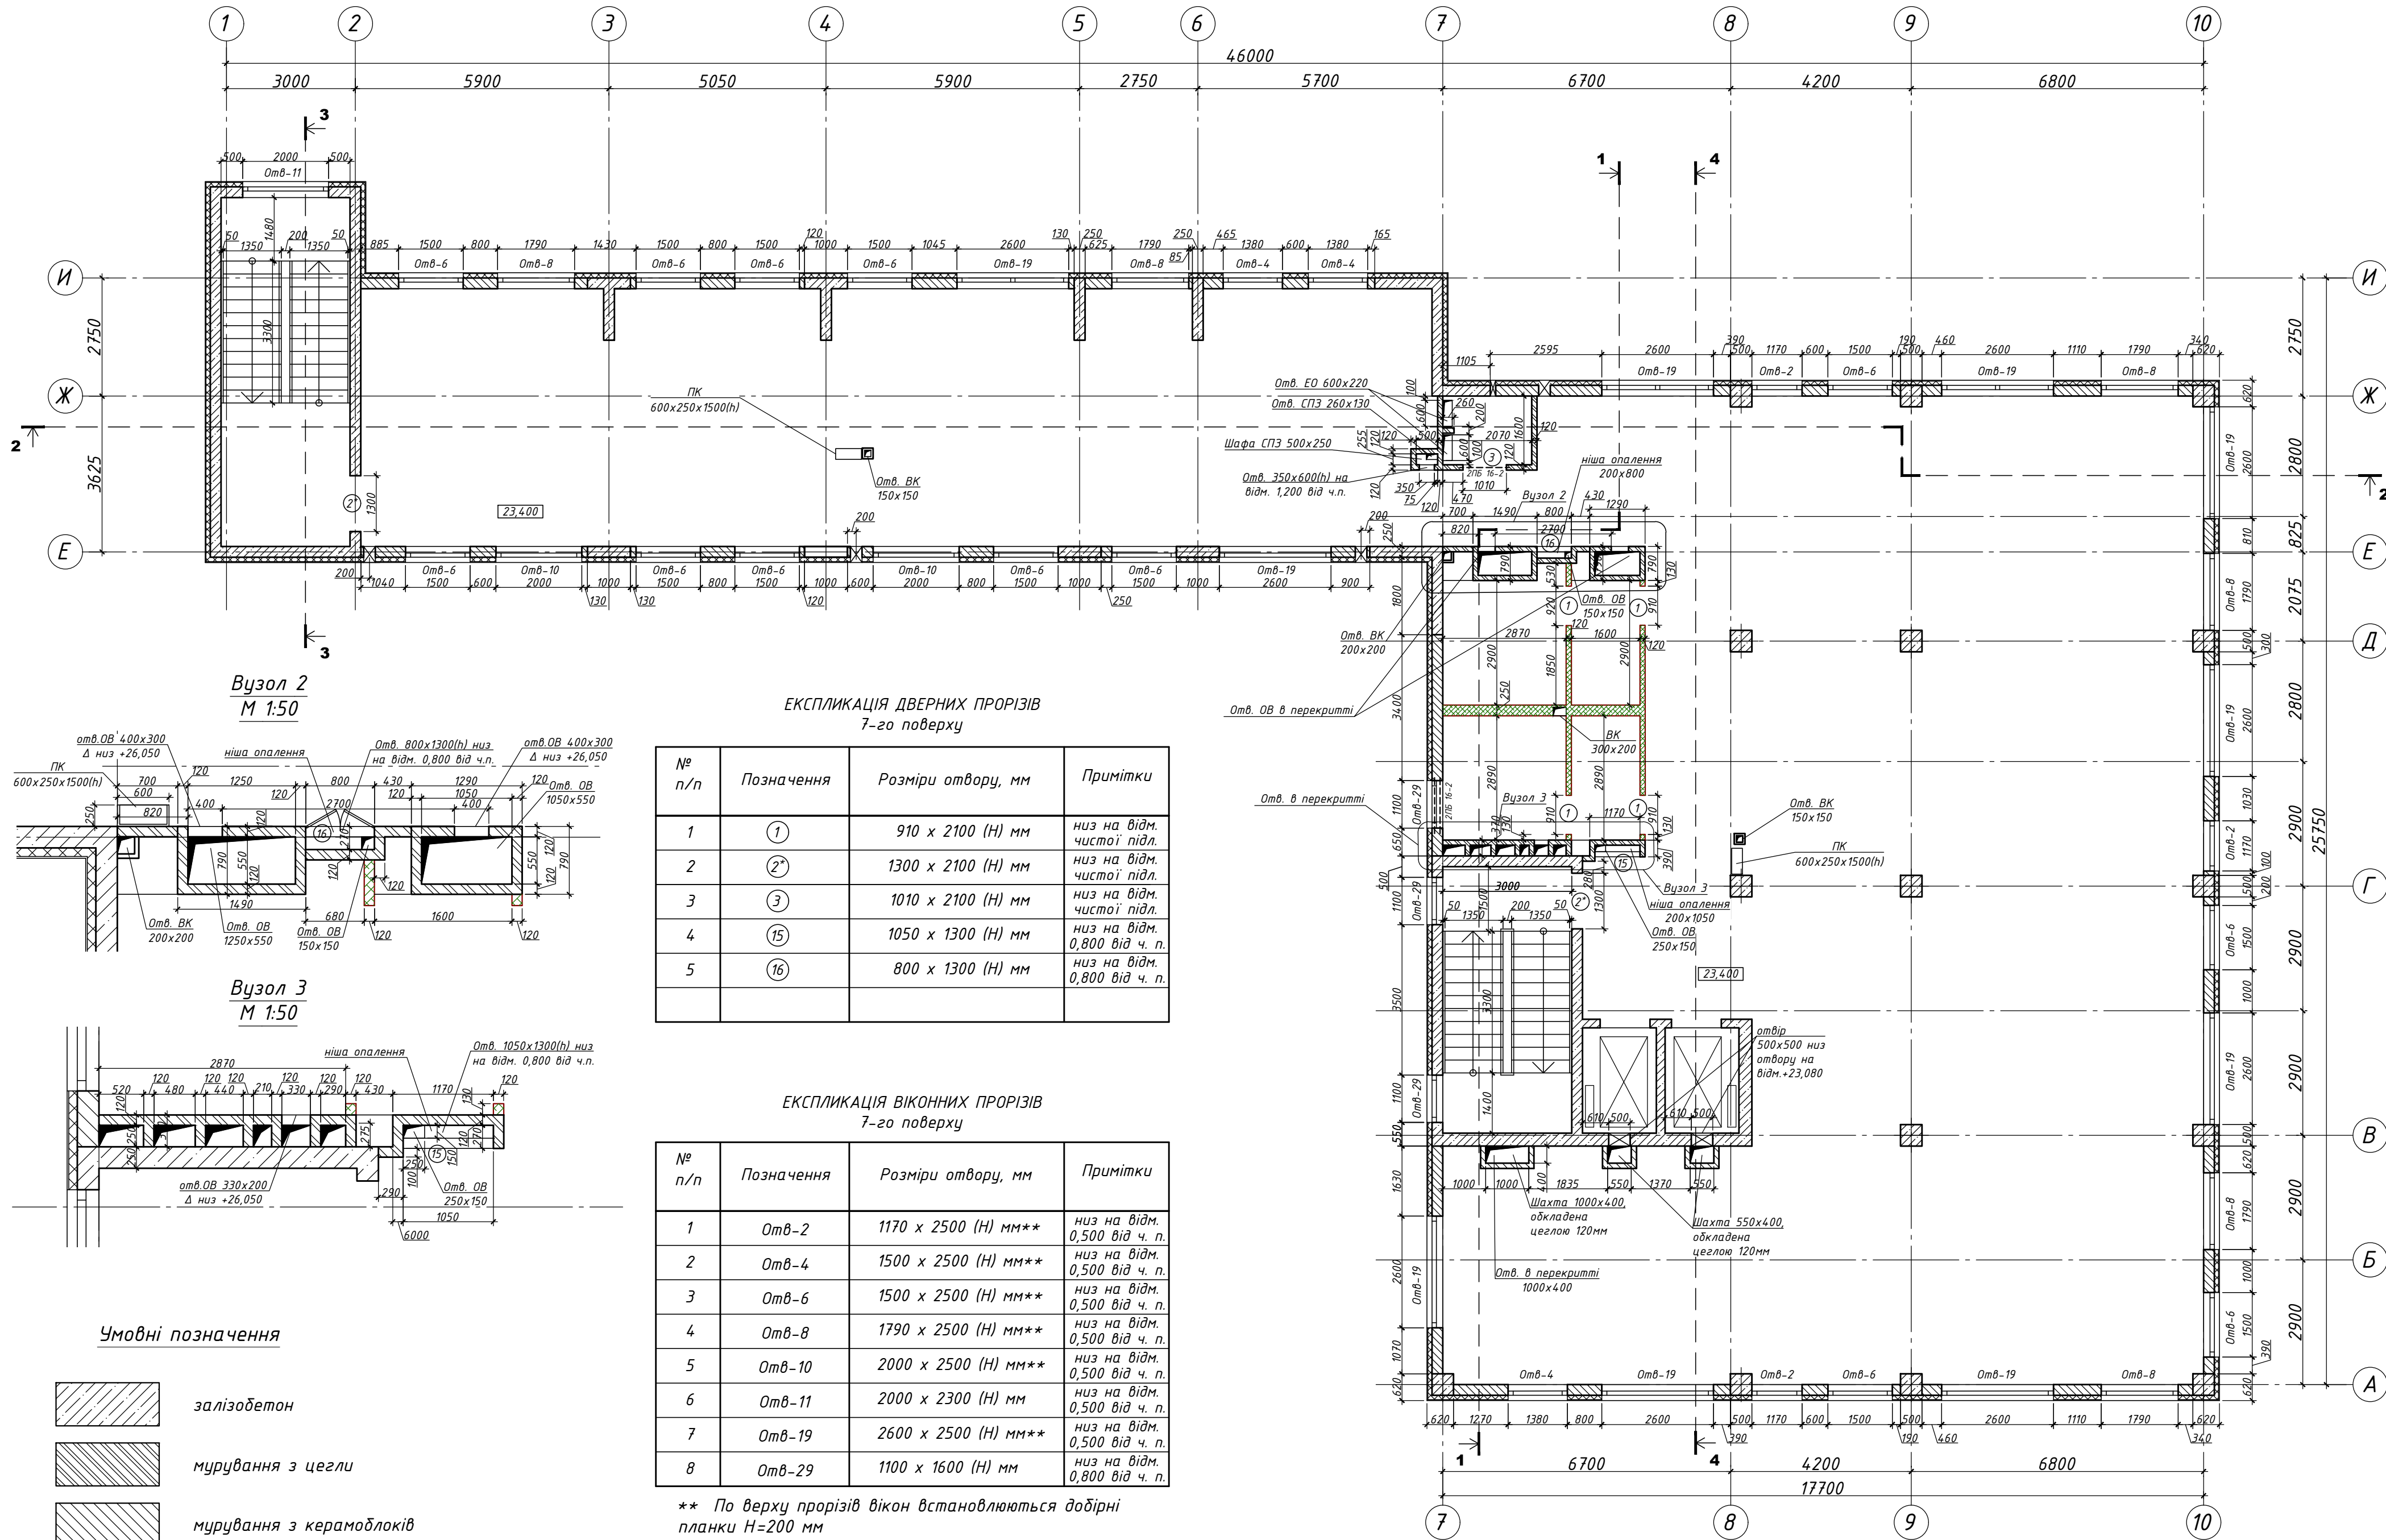

ЕКСПЛИКАЦІЯ ПЕРЕМИЧОК

№ п/п	Переріз	Марка перемички	Кількість
1		2ПБ 16-2	1
1		2ПБ 16-2	2

Технічні вказівки :

- За умовну позначку 0,000 прийнято рівень чистої підлоги, що відповідає абсолютній позначці 151,90
- Отвори у плиті перекриття та монолітних вертикальних елементах надані інформативно. Розташування див. креслення розділу КЗ.
- Зовнішні стіни виконати із керамоблоків типу "ТеплоКерам" 2,12 НФ М125 (Керамея) 250х120х138 на розчині М 125. Кладку зовнішніх стін армувати через 5 рядів сіткою Ø4Вр1 з чарункою 50х50мм з перепуском сіток 50мм. Зовнішні стіни кріпити до несучих конструкцій згідно вузлів _____. Роботи по муруванню стін виконувати із дотриманням вимог ДБН В.2.6-162:2010 "Кам'яні та армокам'яні конструкції" та ДСТУ-Н Б В.2.6-203:2015 Настанова з виконання робіт при виготовленні та монтажі будівельних конструкцій.
- Конструктивні елементи споруди прийняті з урахування вимог ДБН В.1.1-7-2016.
 - стіни несучі та сходових кліток - REI 150, MO;
 - колони - R 150, MO
 - сходові площадки, косоури, сходи, балки, марші сходових кліток - R 60, MO
 - стіни ненесучі - EI 60, MO;
 - стіни зовнішні ненесучі - E 30, MO
 - перекриття міжповерхові - REI 60, MO;
 - протипожежні двері (сертифіковані) з межею вогнестійкості EI 30.
- Шахти ДВ виконувати з мінімальною межею вогнестійкості REI 150, MO. Шахту виконати паро-газо непроникною, по мірі зведення внутрішню поверхню шахти штукатурити.
- Вузли поворотів та перетинів цегляних стін армувати кріпжною сіткою Ø4 Вр 1 з чарункою 50х50мм через 5 рядів кладки з перепуском на стіни 500мм в кожен бік.
- Сітки класти так, щоб окремі кінці стрижнів виступали на 2-3 мм за грань стіни в бік приміщення.
- Товщина горизонтальних швів повинна бути не менше ніж 12мм, вертикальних - 10мм із відхиленням не більше - 2 - 3мм.
- Міцність цегли та розчину повинна систематично контролюватися і відповідати проектним маркам.
- Стіни та перегородки не доводити до перекриття на 30мм. В утворений проміжок закласти пружну негорючу прокладку (мінвату).
- Перемички див. креслення КЗ.
- Стіни вентиляційних шахт та шахт димовидалення затерти зсередини цементно-піщаним розчином М75. Прорізи обранити кутиком 50х5.
- Отвори розміром менше 100х100мм в стінах та перегородках вирізати за вказівками монтажників. При прокладанні інженерних мереж ОВ, ВК, ЕО, МЗВ, Авт в місцях перетинання несучих та огорожувальних конструкцій виконати вогнезахисне закриття кабельних проходок та інженерних мереж з відповідною межею вогнетривкості до будівельних конструкцій.
- Мурування перегородок та замонолічування отворів в місцях пропуску інженерних комунікацій виконувати після монтажу комунікацій.
- Металеве огороження на маршах сходів Н1- БЛ 27.12 - Р ГОСТ 25772-83.

№ п/п	Позначення	Розміри отвору, мм	Примітки
1	①	910 x 2100 (Н) мм	низ на відм. чистої підл.
2	②*	1300 x 2100 (Н) мм	низ на відм. чистої підл.
3	③	1010 x 2100 (Н) мм	низ на відм. чистої підл.
4	⑮	1050 x 1300 (Н) мм	низ на відм. 0,800 від ч. п.
5	⑮	800 x 1300 (Н) мм	низ на відм. 0,800 від ч. п.

№ п/п	Позначення	Розміри отвору, мм	Примітки
1	Отв-2	1170 x 2500 (Н) мм**	низ на відм. 0,500 від ч. п.
2	Отв-4	1500 x 2500 (Н) мм**	низ на відм. 0,500 від ч. п.
3	Отв-6	1500 x 2500 (Н) мм**	низ на відм. 0,500 від ч. п.
4	Отв-8	1790 x 2500 (Н) мм**	низ на відм. 0,500 від ч. п.
5	Отв-10	2000 x 2500 (Н) мм**	низ на відм. 0,500 від ч. п.
6	Отв-11	2000 x 2300 (Н) мм	низ на відм. 0,500 від ч. п.
7	Отв-19	2600 x 2500 (Н) мм**	низ на відм. 0,500 від ч. п.
8	Отв-29	1100 x 1600 (Н) мм	низ на відм. 0,800 від ч. п.

** По верху прорізів вікон встановлюються добірні планки Н=200 мм

Умовні позначення

	залізобетон
	муровання з цегли
	муровання з керамоблоків
	утеплювач
	гіпсокартон

						ЕВР-19/АР-к			
2	3	--	--		16.12.21	Навчально-житловий комплекс в кварталі обмеженому вул. Індустріальною, Борщагівською та пров. Індустріальним у Солом'янському районі м. Києва			
1	4	--	--		21.09.21				
Зм.	Кіл.	Арк.	Н док	Підпис	Дата	Адміністративна будівля			
ГАП	Даниленко				08.21				
ГП	Слоновський				08.21	ТОВ "Евротранс"			
Розробив	Ясинецька				08.21				
Перевірив	Даниленко				08.21				