


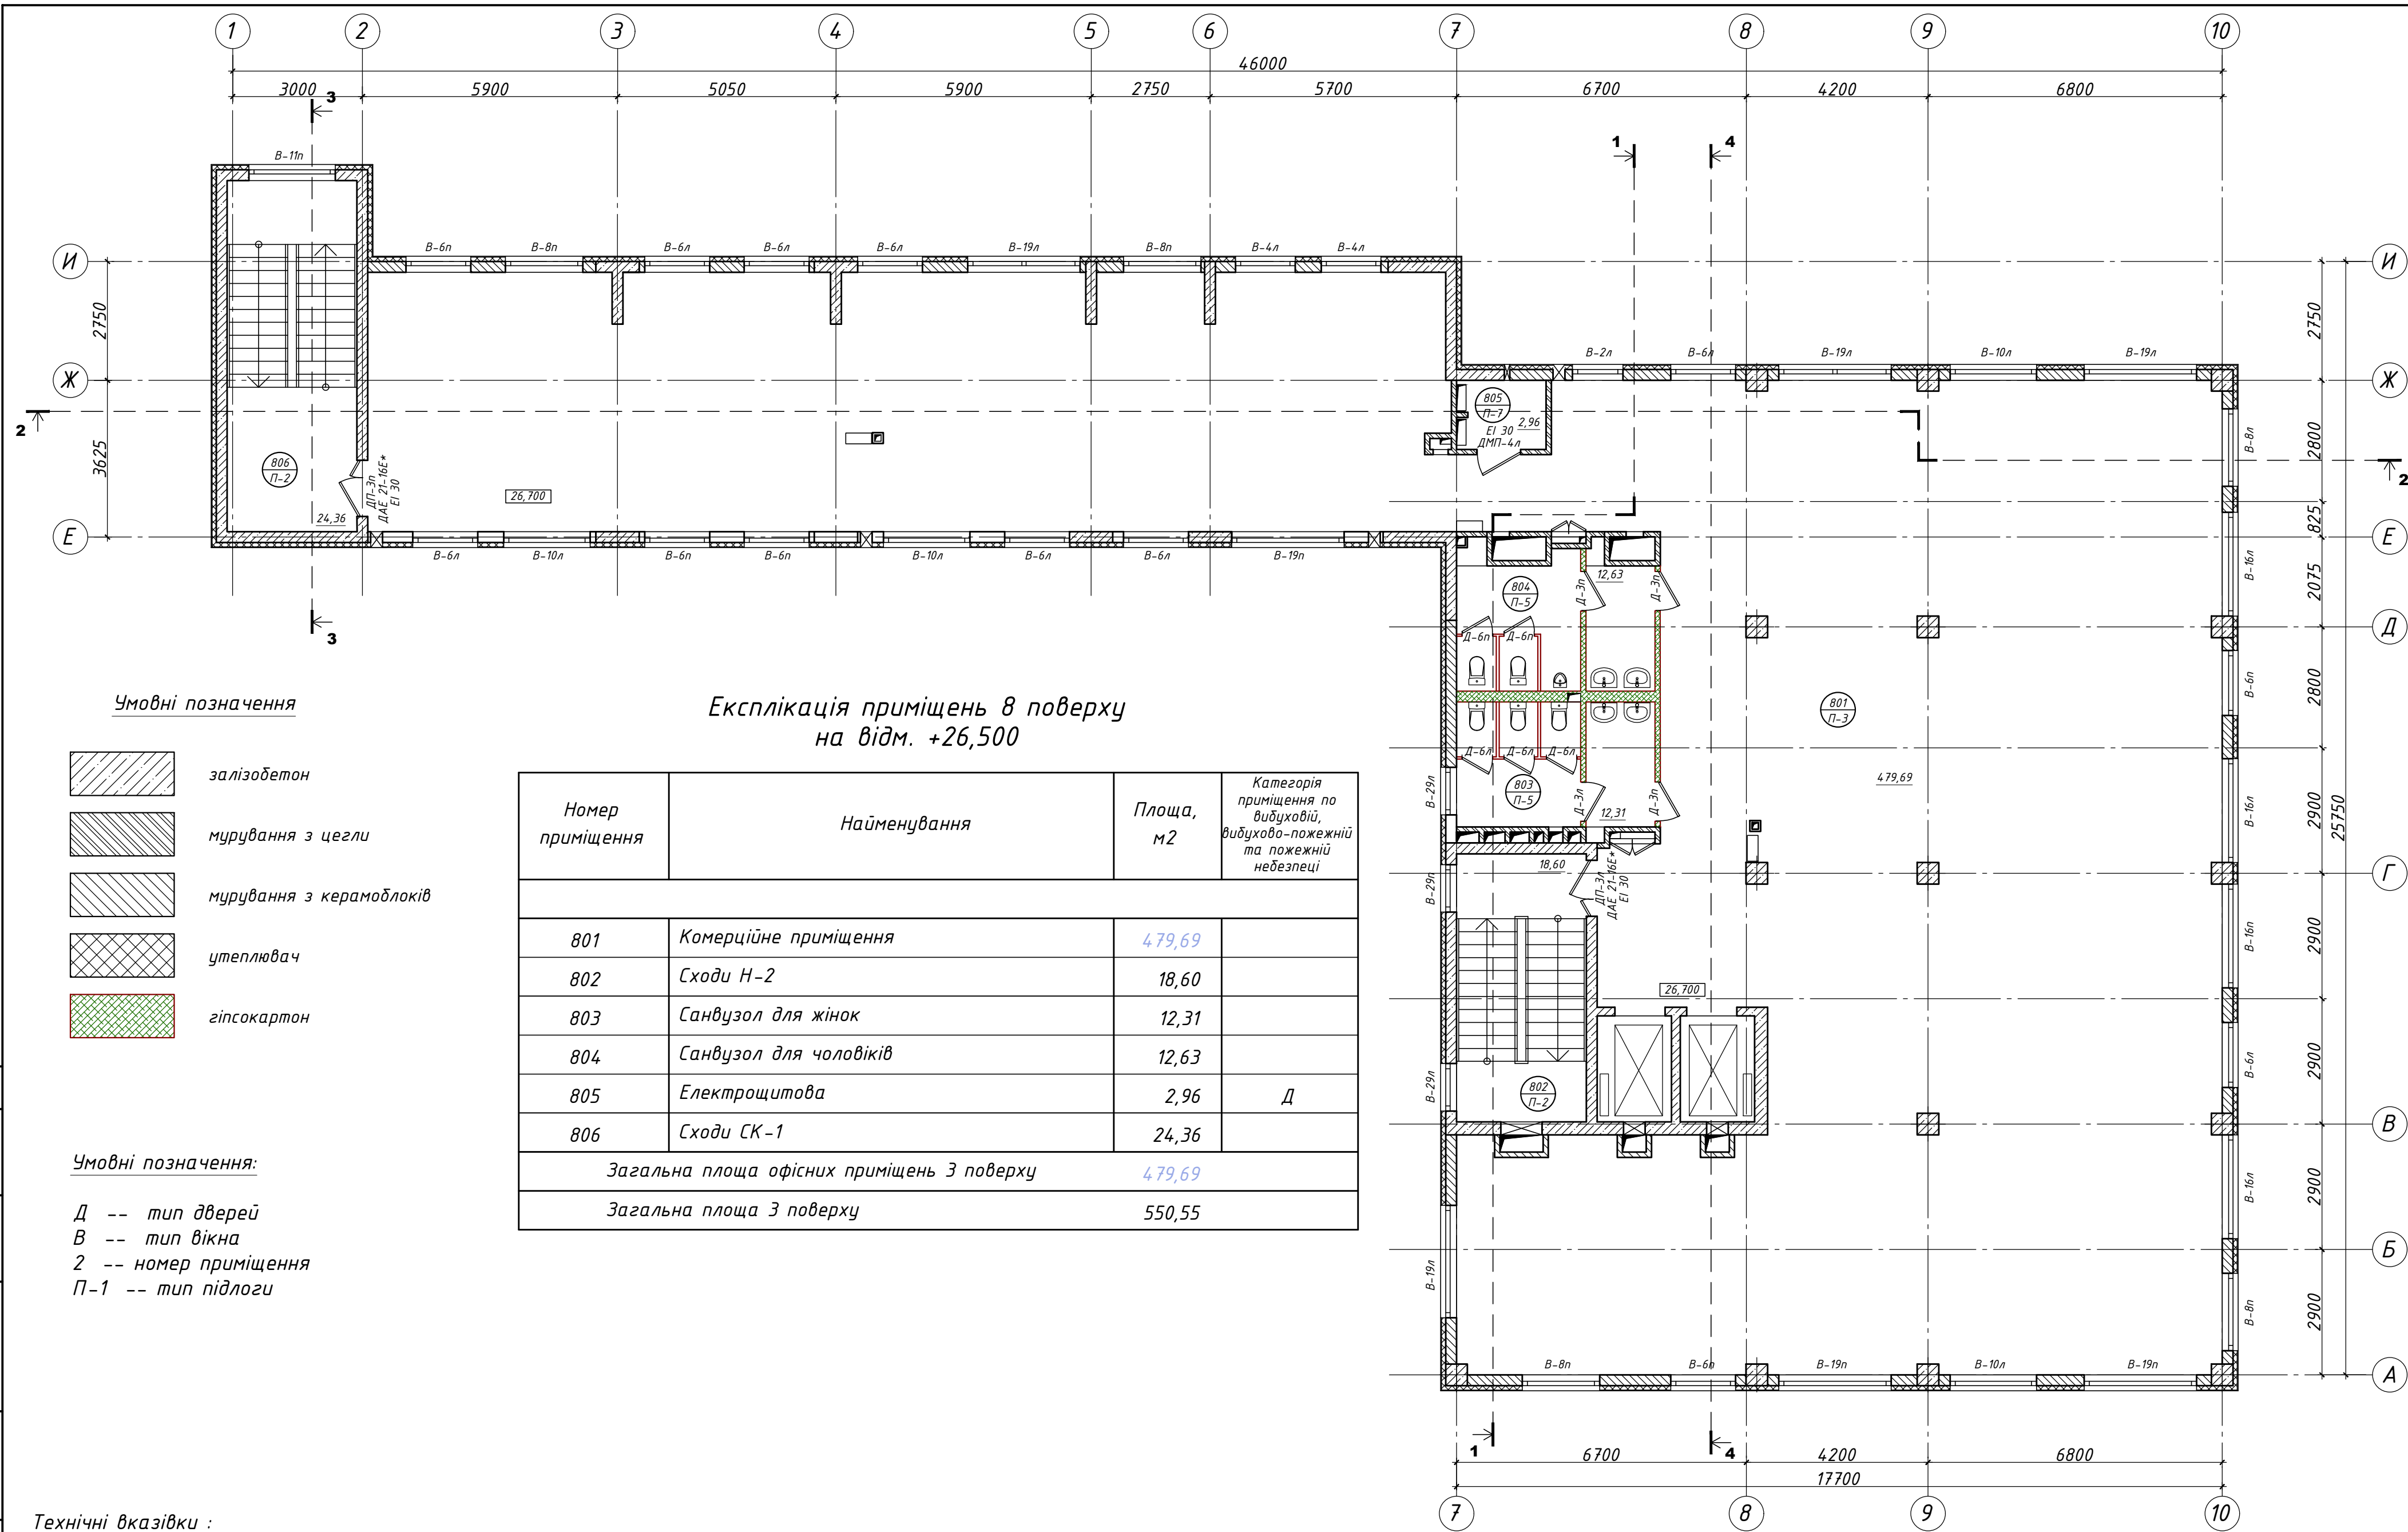

УЗГОДЖЕНО:	
Інв.М. подл.	Замість інв. М
Підпис та дата	

							ЕВР-19/АР-к			
							Навчально-житловий комплекс в кварталі обмеженому вул. Індустріальною, Борщагівською та пров. Індустріальним у Солом'янському районі м. Києва			
Зм.	Кіл.	Арк.	Н док	Підпис	Дата		Адміністративна будівля	Стадія	Аркуш	Аркушів
ГАП		Даниленко			08.21			Р	18зм	33
ГІП		Слоневський			08.21		План 8 поверху на відм. +26,700 М 1:100	ТОВ "Евротранс"		
Розробив		Ясинецька			08.21					
Перевірив		Даниленко			08.21					