0.0					
Насип	0.0	0.0	0.0	0.0	0.0
1857.4					
Виїмка	106.3	109.7	563.9	1030.2	47.3

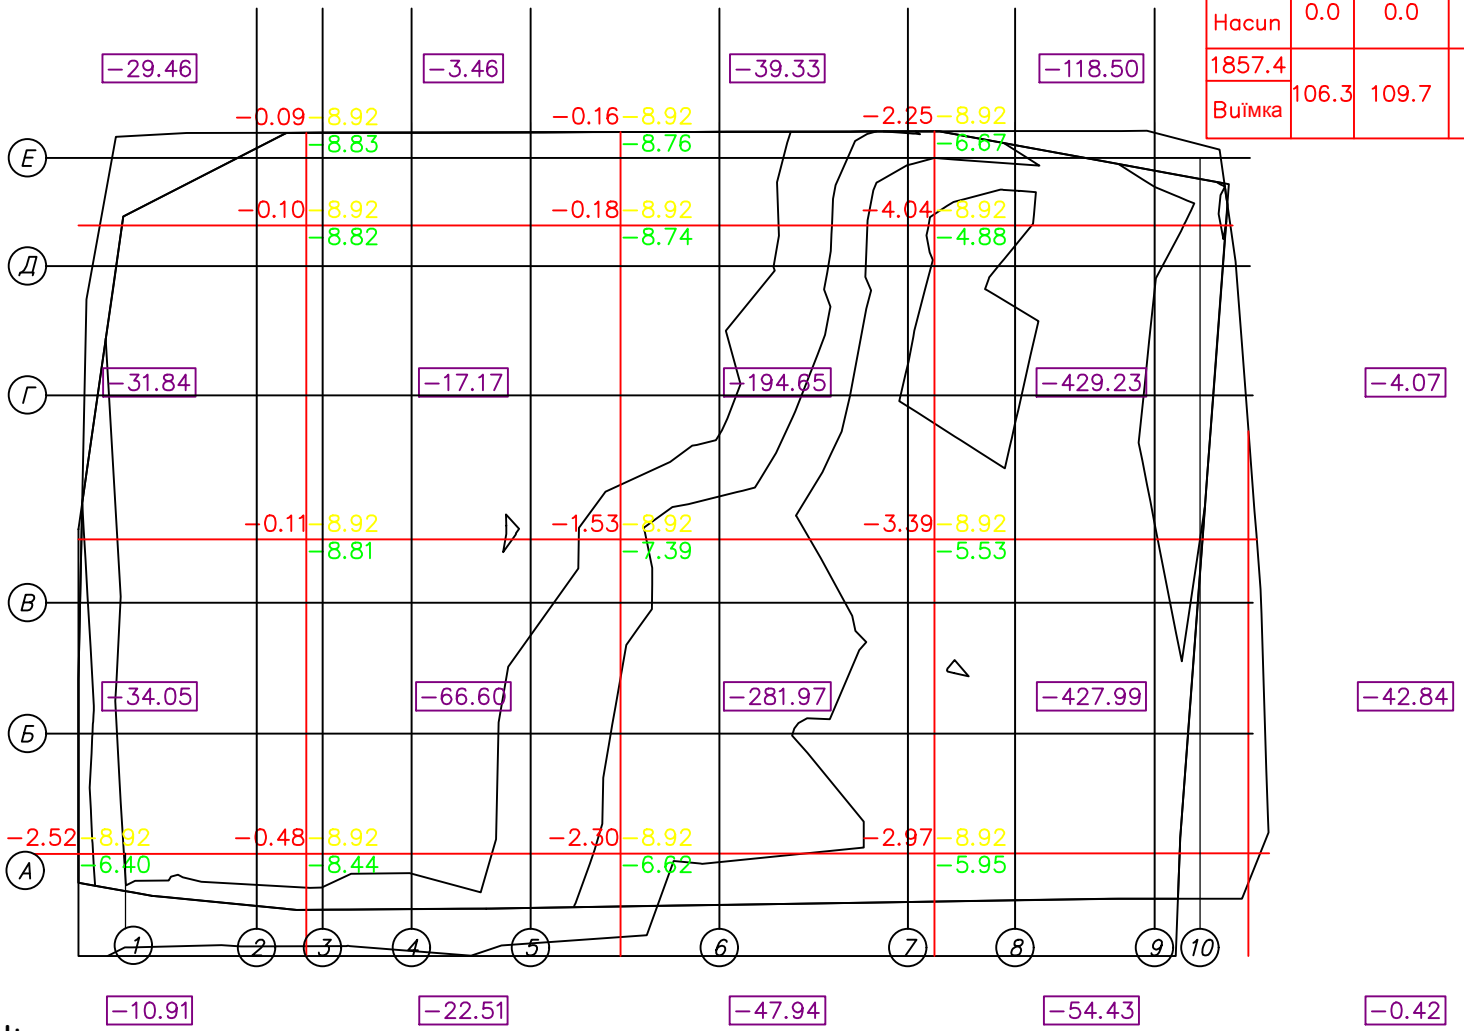

Примітки:

- квадрат для підрахунку з сторонами 10м*10м

1.48 - відмітка верху насипу;

0.092 - відмітка низунасипу;

+1.32 - різниця між верхньою та нижньою відмітками;

+12.47 - об'єм грунта насипу в даному квадраті;

Изм.	Кіл. уч.	Лист	№ док.	Підп.	Дата
Геодезист		Харченко О. О.			01.06.2023.
Виконроб					
Нач. діл.					

Навчально–житловой комплекс в кварталі, обмеженому бул.Індустріальною, Борщагівскою та пров. Індустріальний у м.Києві

Картограма орієнтовних земляних мас розроблена для створення бюджету виїмки грунту 4-ї секції

Стадія	Лист	Листів